


作成：茨城県西部医療機構

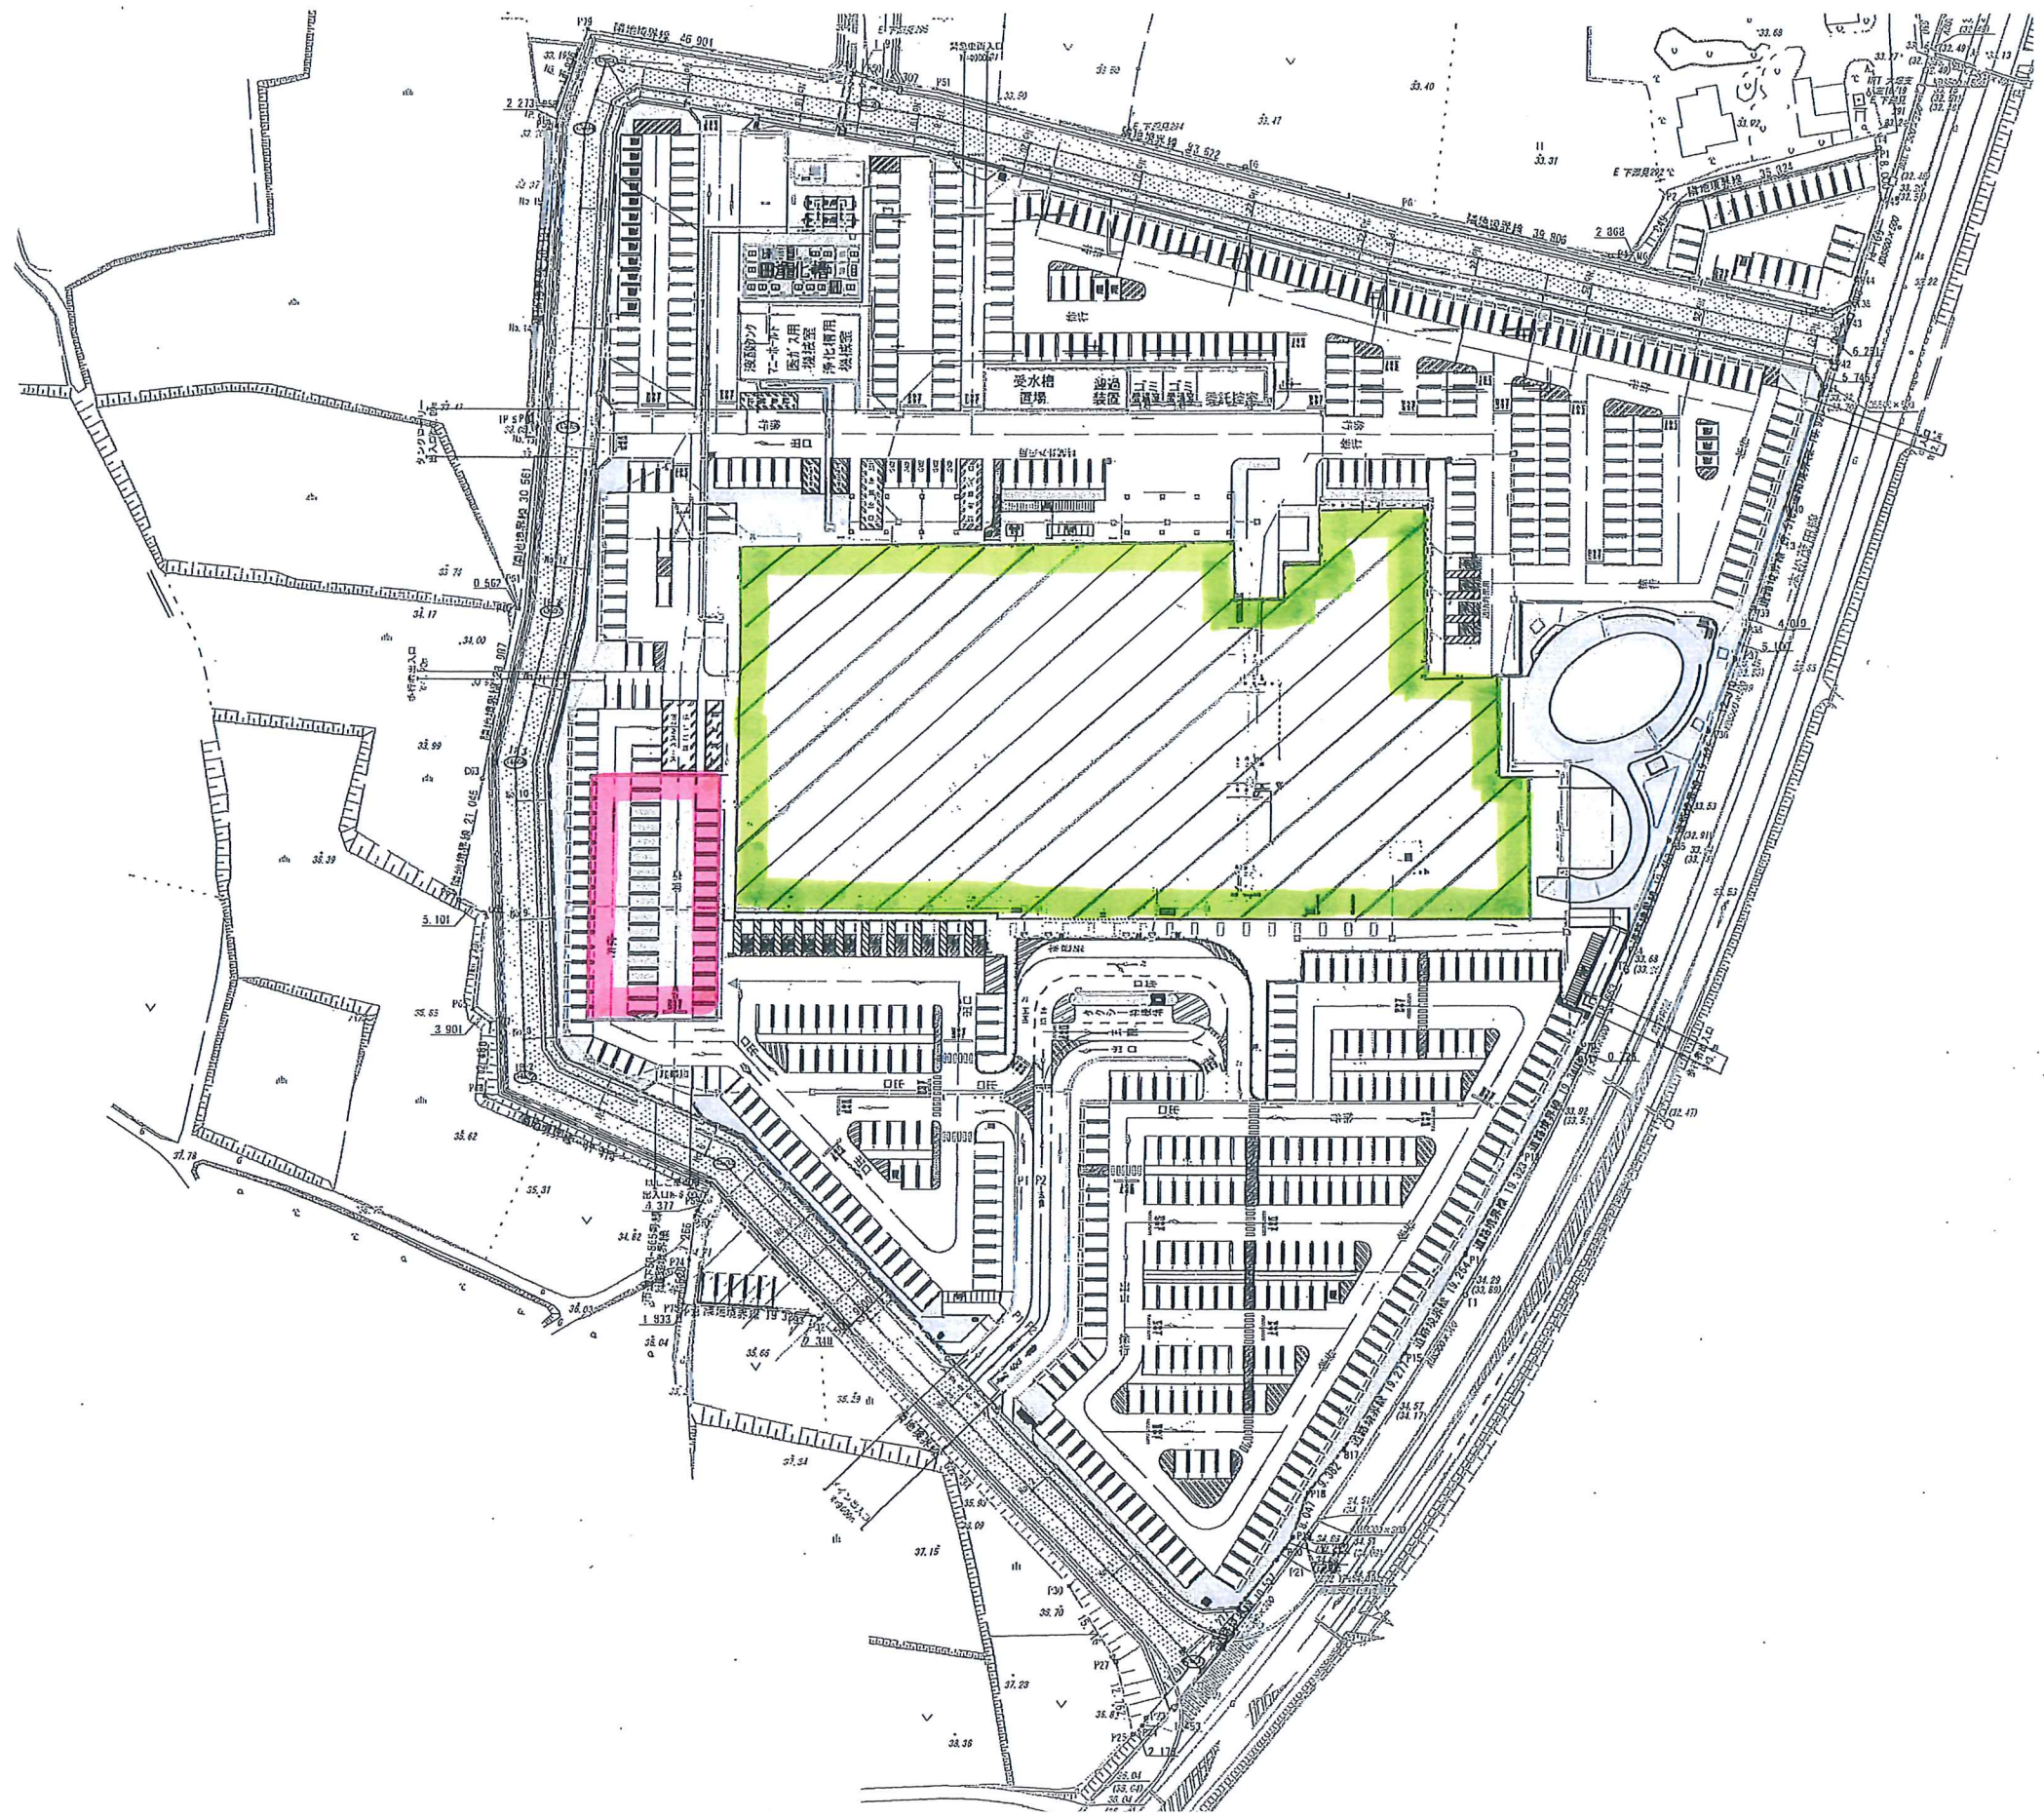

: 既存建物箇所(付属棟除く)

: 増築箇所

工事区分	記号	名称
外構工事		外周道路
		進入路・通路・駐車場
		隔地駐車場(北側、南側)
		緑地
		側溝、暗渠管
		区画線
建築工事		建築工事

施工年度	平成 29 年度
工事名	茨城県西部メディカルセンター外構工事
路線名	
工事箇所	筑西市大塚555番地
図面種別	土地利用計画平面図
縮尺	図示
図面番号	全 90 葉の内 4 号(/)
内容表示	~