



1	ホー	5	消毒そう	9	せいのろ	12	石山すべり	16	石山のぼり	20	出口
2	下足入	6	遊木コナー	10	C	13	メインプール	17	水飲場	21	管理棟
3	入口	7	ロープワイル	11	A	14	プールサイド	18	洗面所	22	場
4	通路	8	噴水そう	11	B	15	いよいよ家(今)	19	シャワー	23	非常出口

工事名	明野町立明野幼稚園	NO	4	承認	無	設計	家	田	成
図名	平面図	縮尺	1/500	成田建築設計事務所 登録(A)362号 茨城県真壁郡明野町大字赤浜678番地 一級建築士登録第65333号 成田真一					

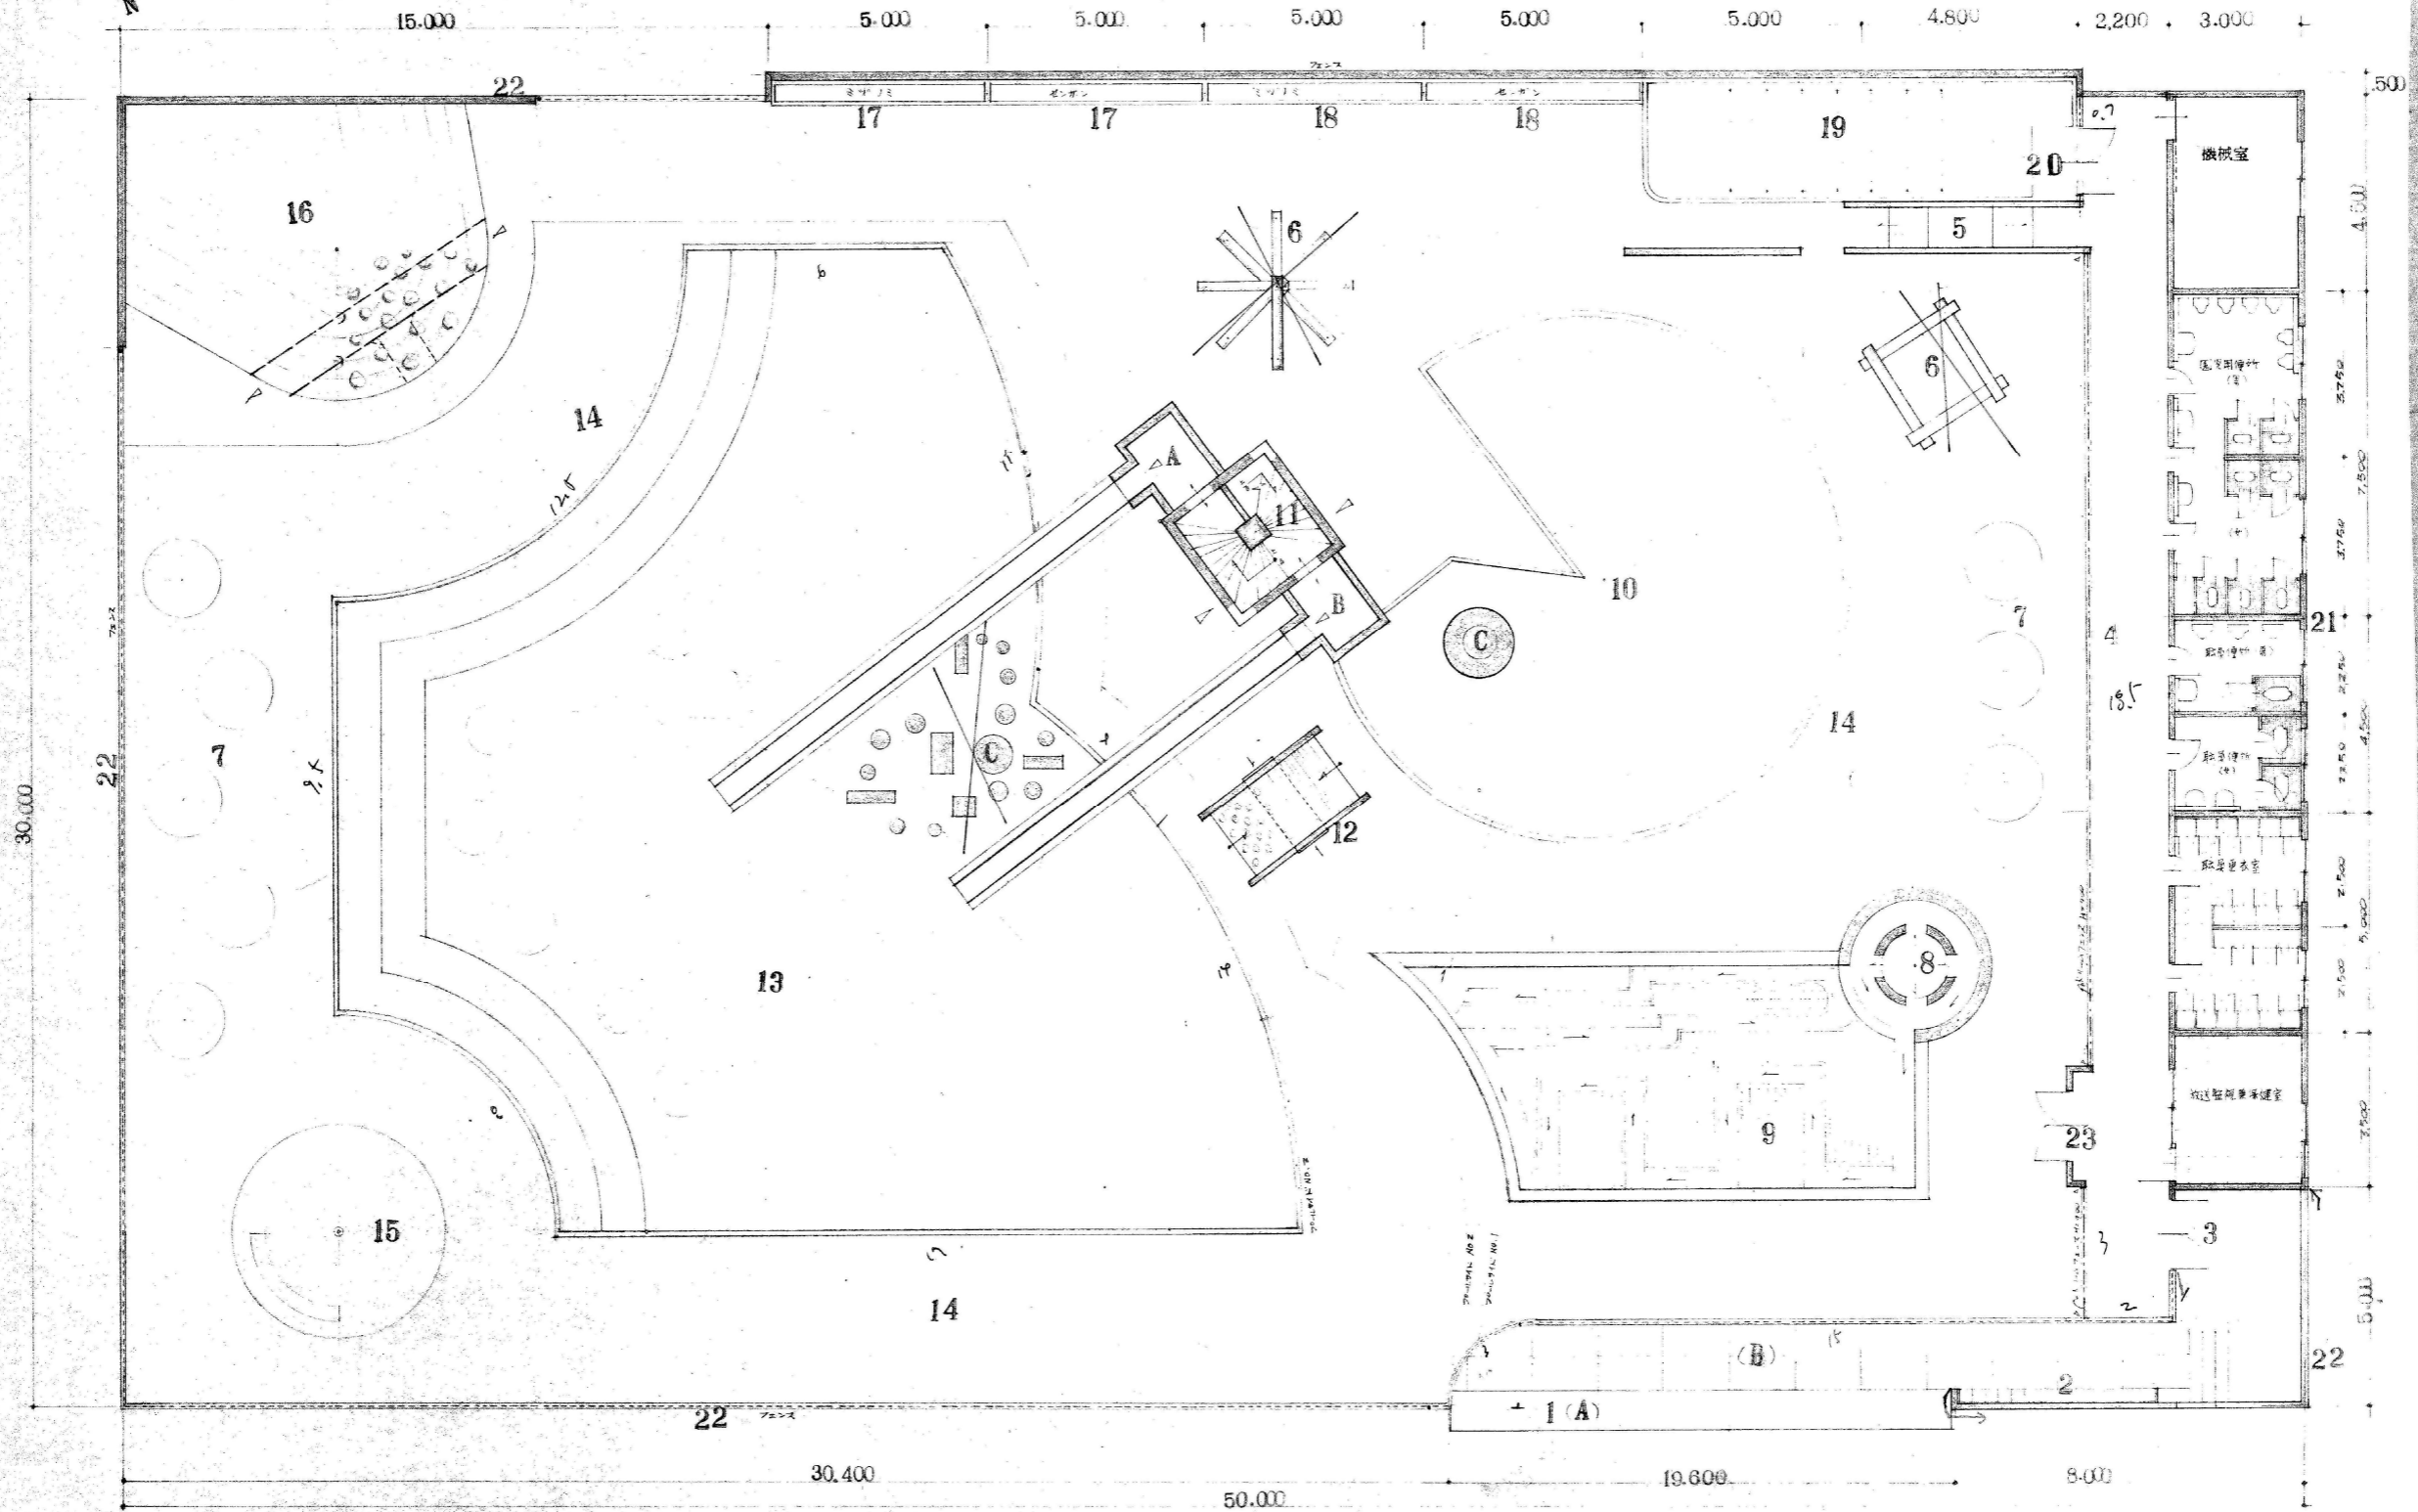

工務	NO 7	東武池袋線 池袋駅 東口
明野町立明野幼稚園プール新築工事設計図		成田建築設計事務所 登録(A)362号
配置図(その2)	5	茨城県高萩郡明野町大字赤浜678番地 一級建築士登録第65333号 成田勇巳

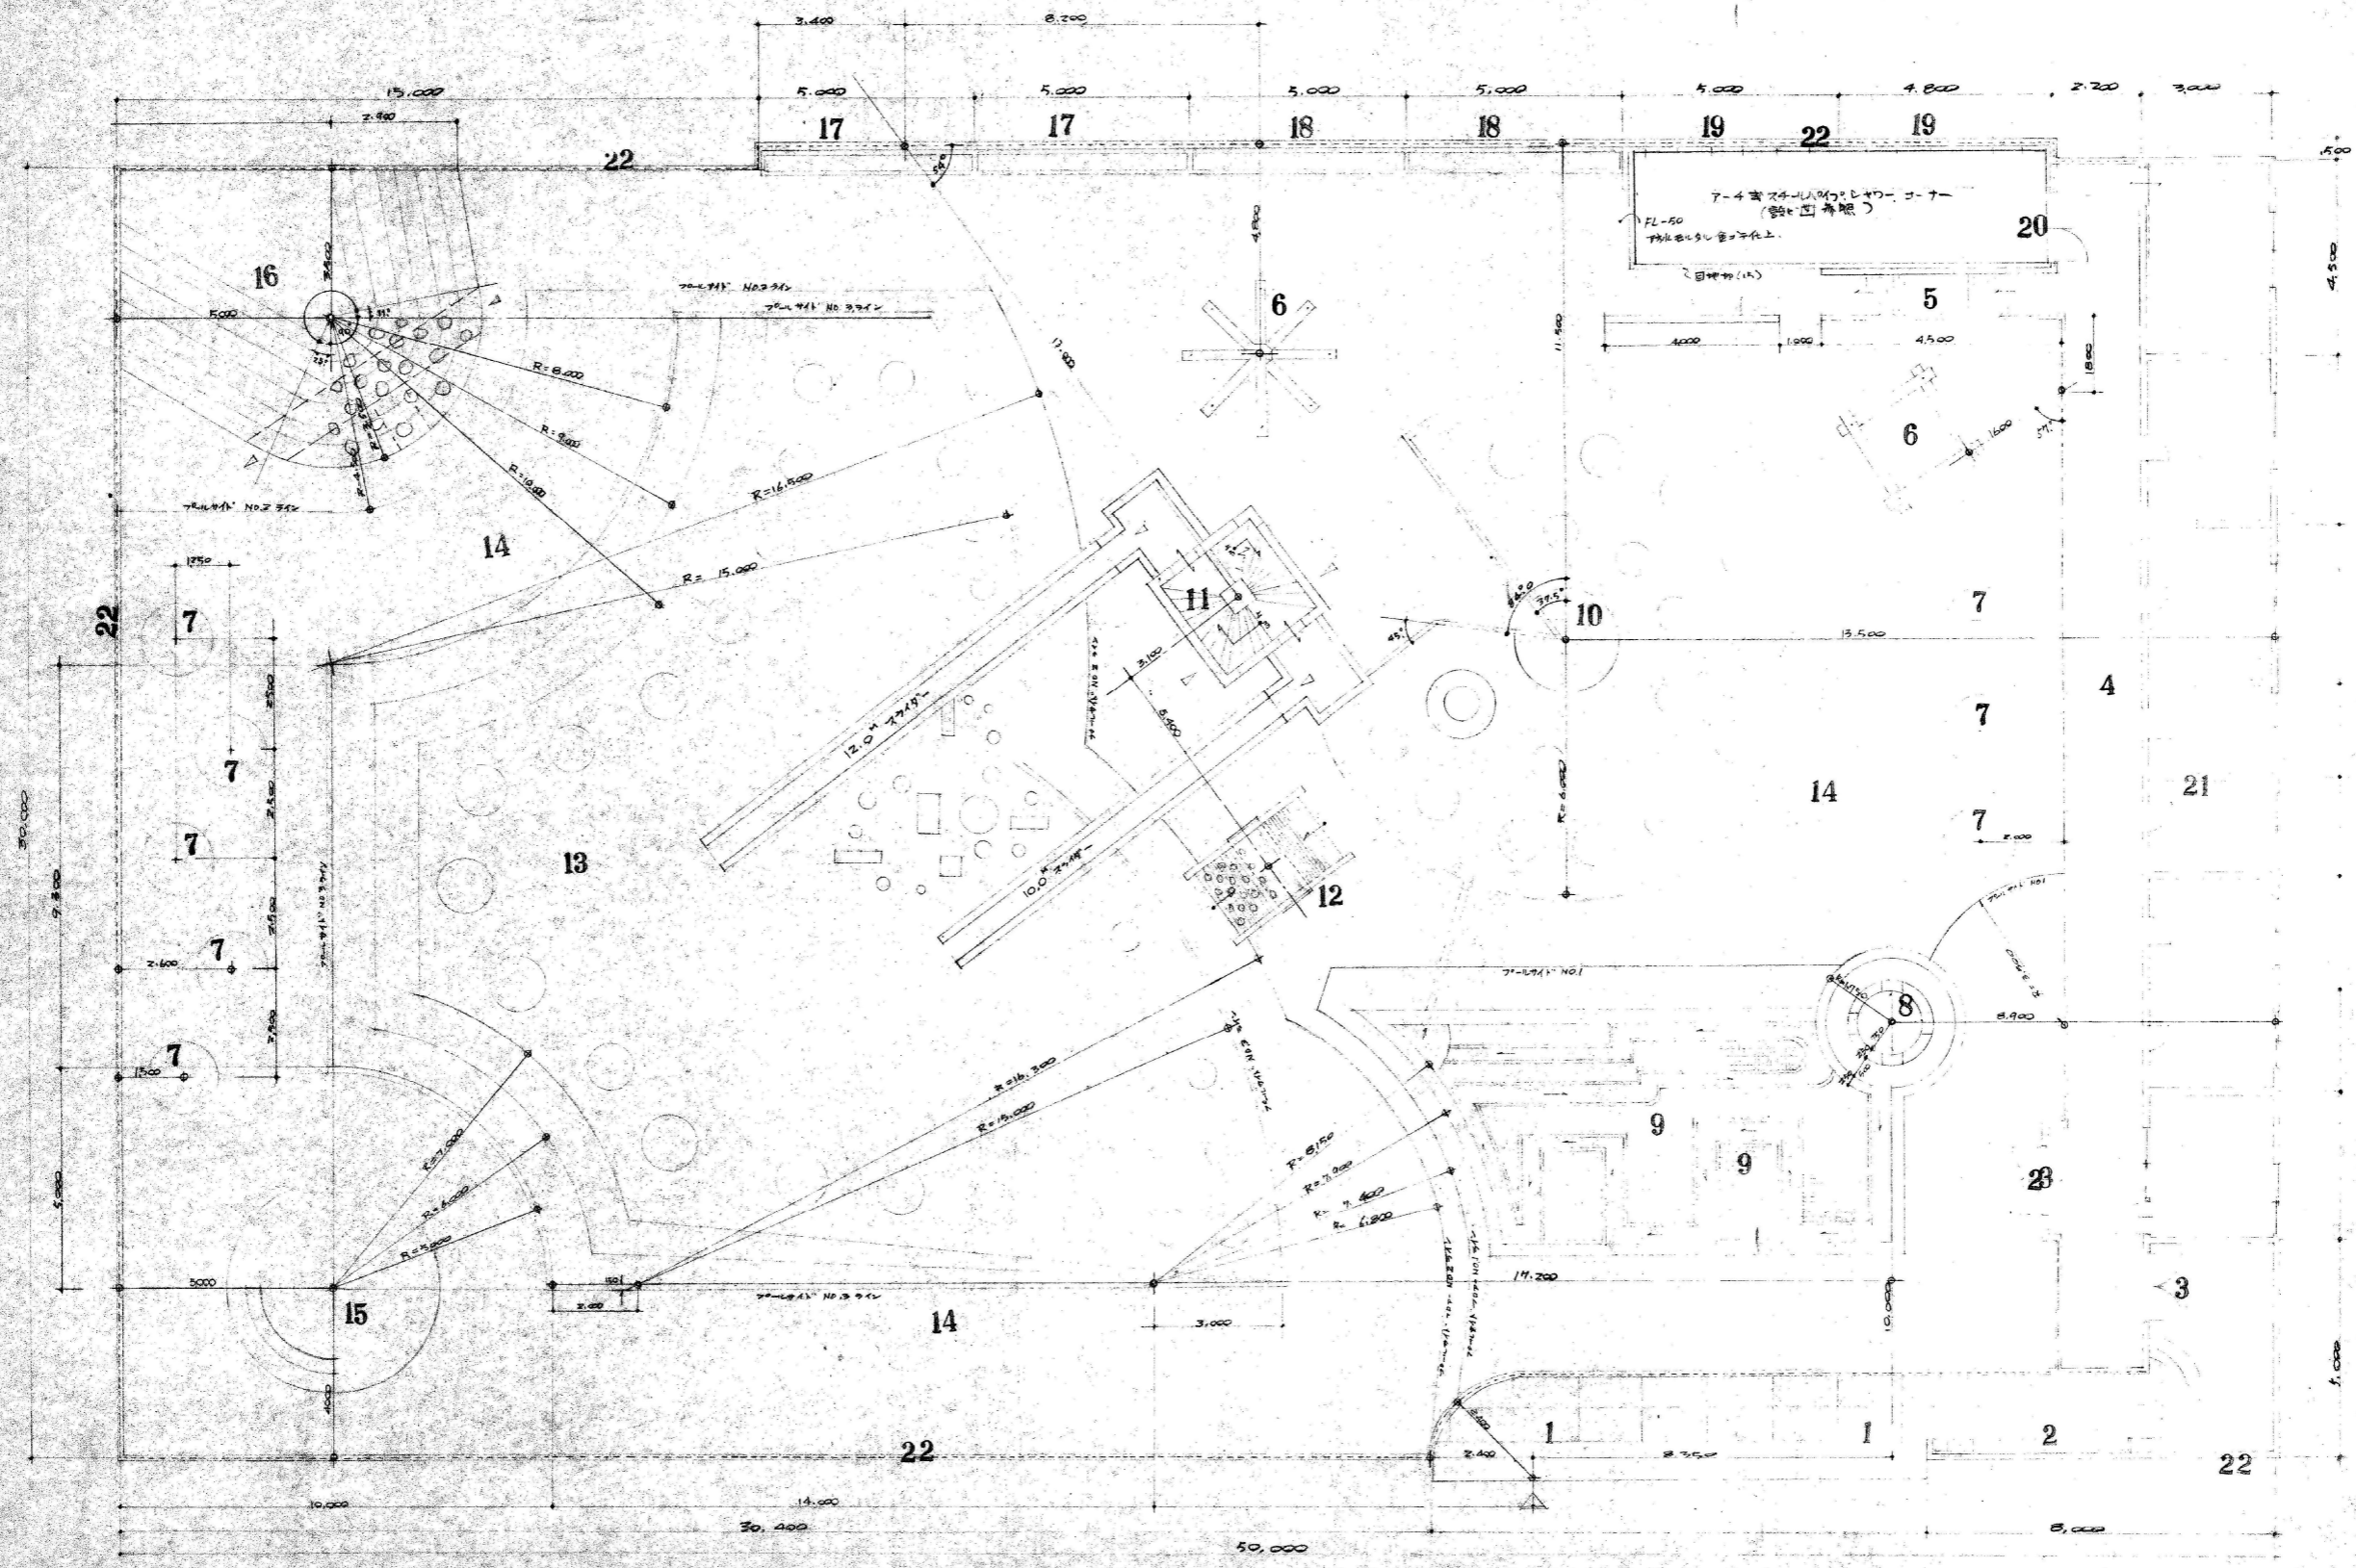




トヨタ建築設計事務所
 茨城県筑西市村田697-64 (TEL) 0296-52-2749
 (FAX) 0296-52-5958

一級建築士事務所
 茨城県 A 第0679号
 豊田常雄 登録 第132574号

縮尺 1:500
 図面年月日









工事名称 筑西市立明野幼稚園施設解体工事
 図面名称 配置図(その2) 参考図

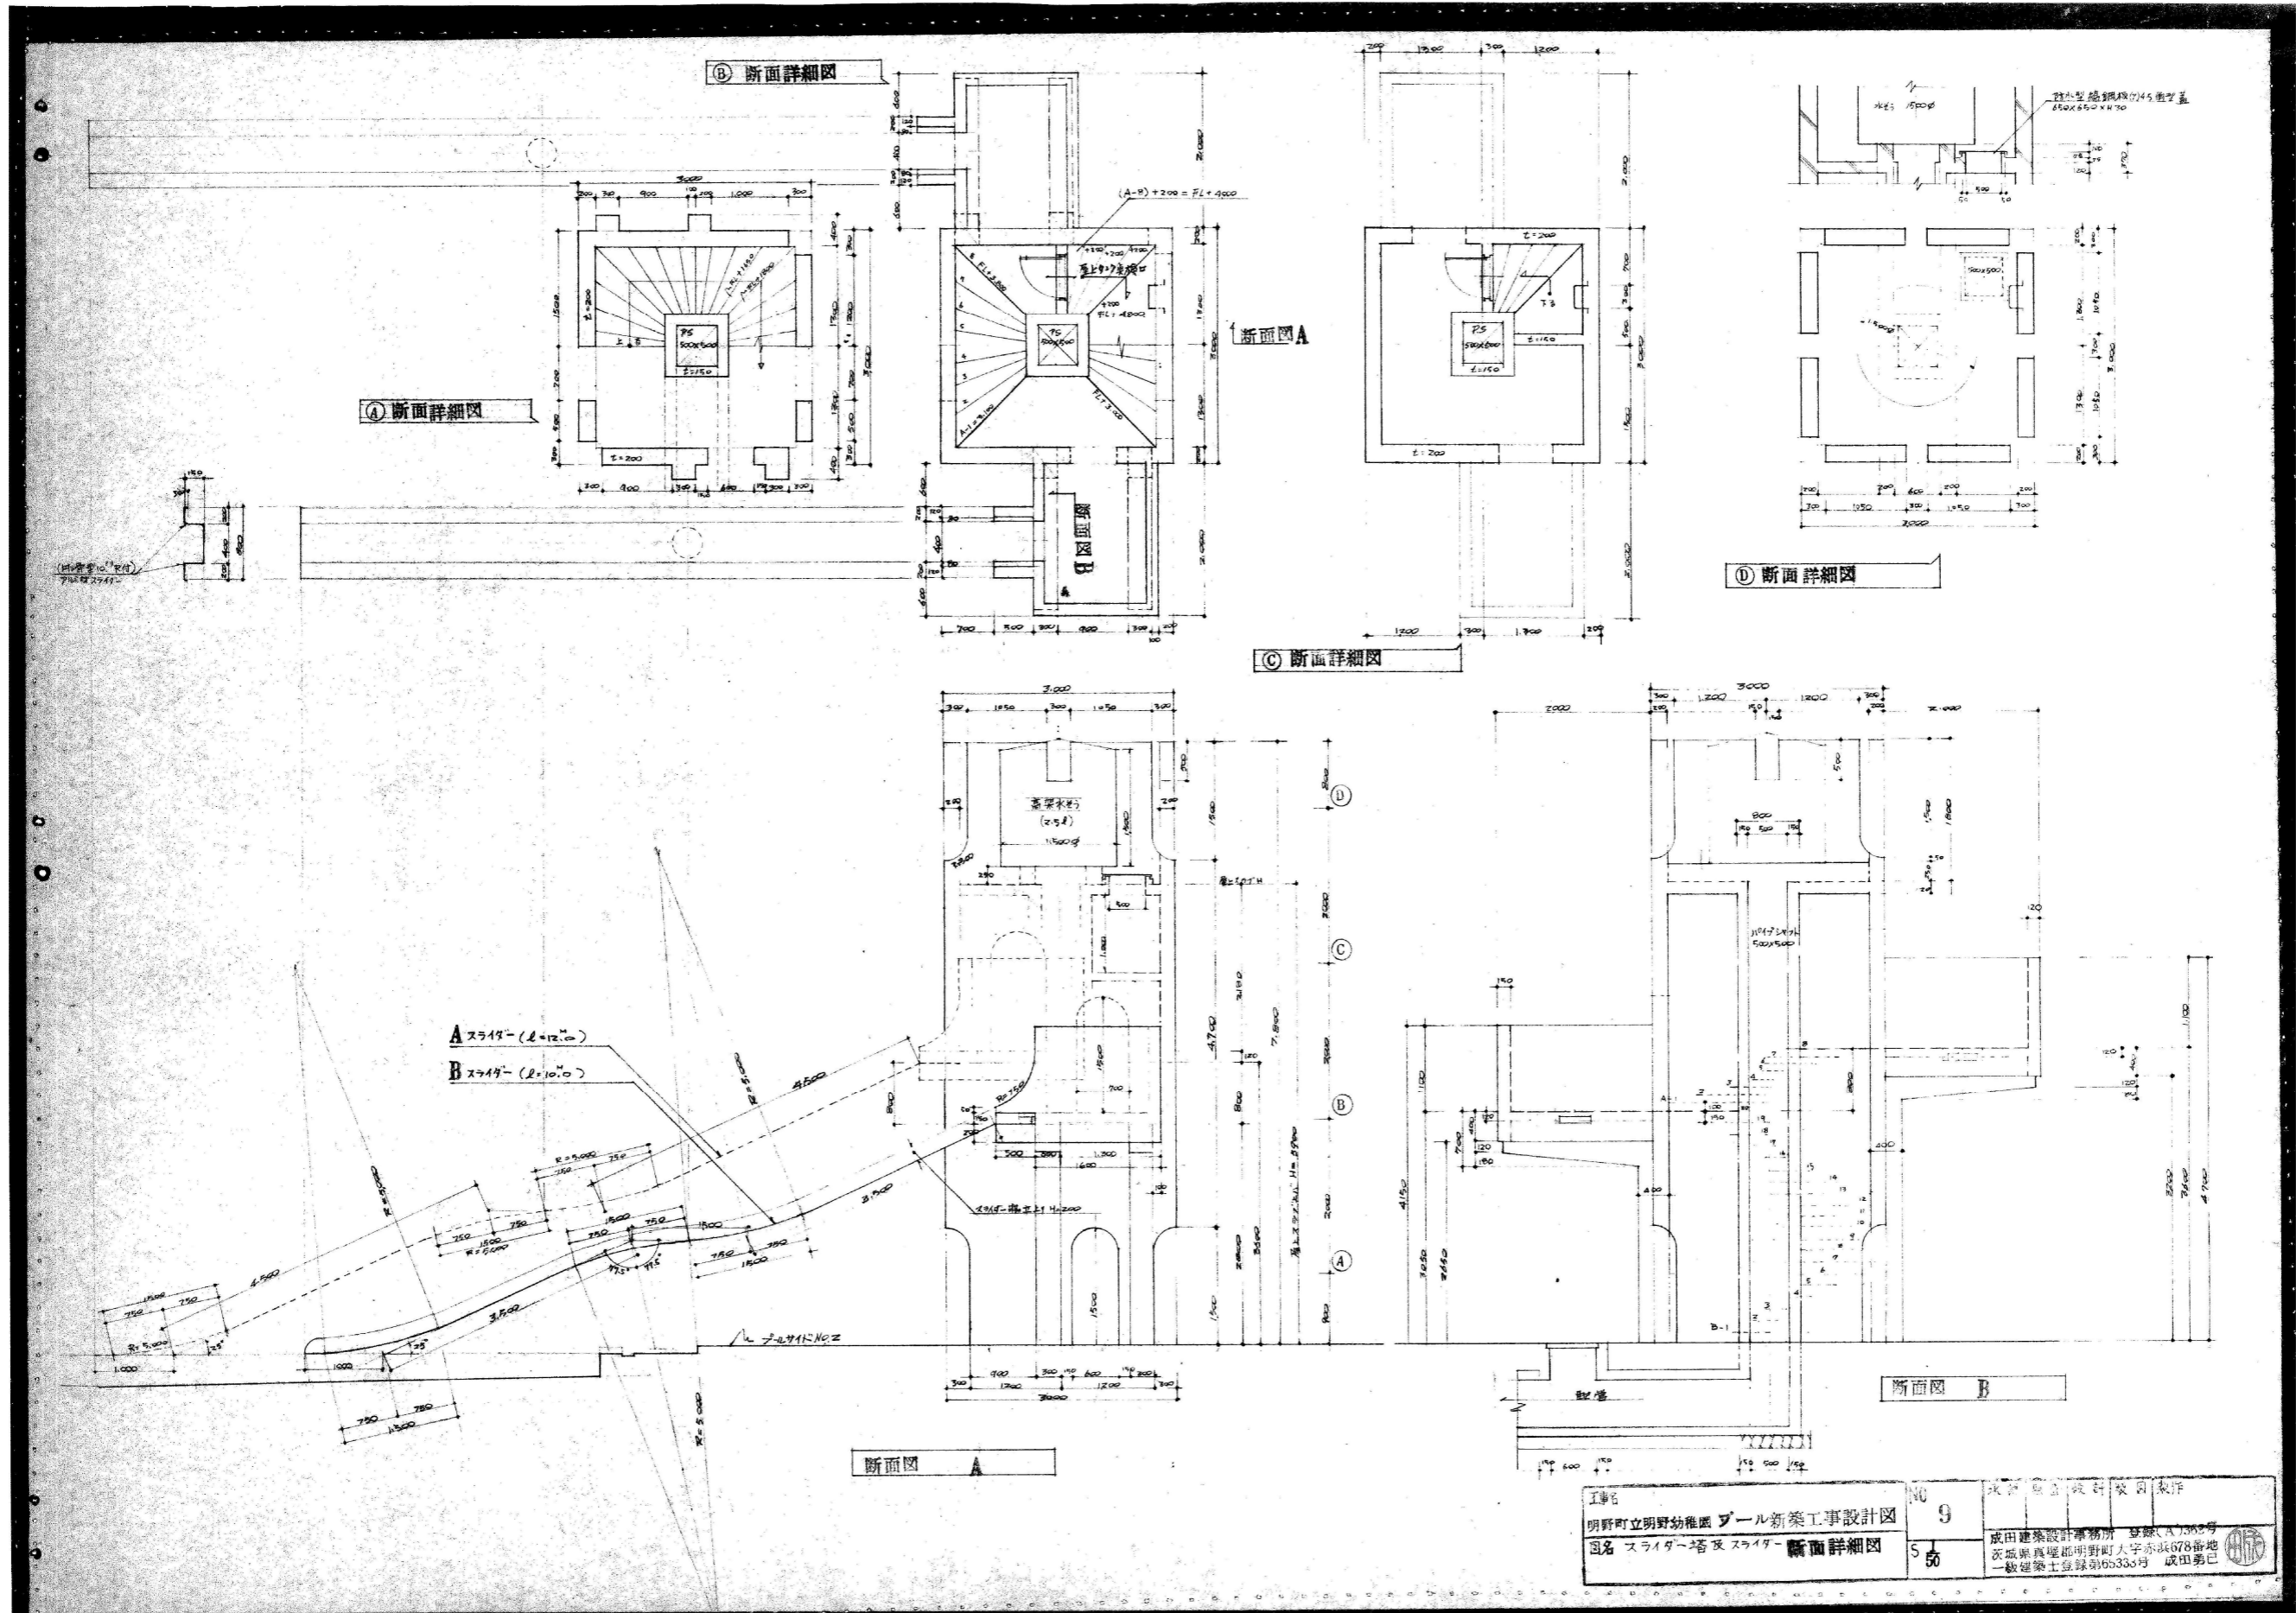

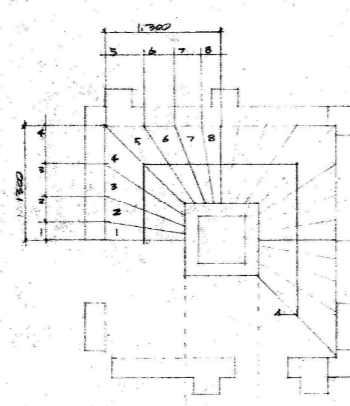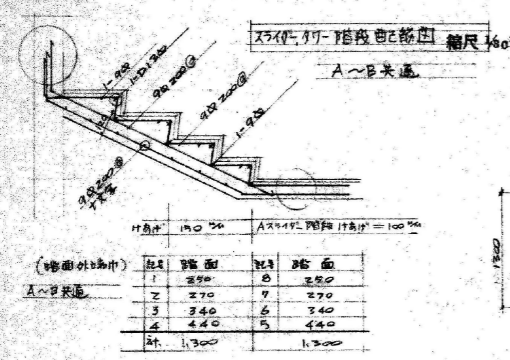


アスファルト階段
踏面外端寸
記号 踏面外端寸

1	450
2	340
3	320
4	320
5	380
6	360
7	450
計	2,600

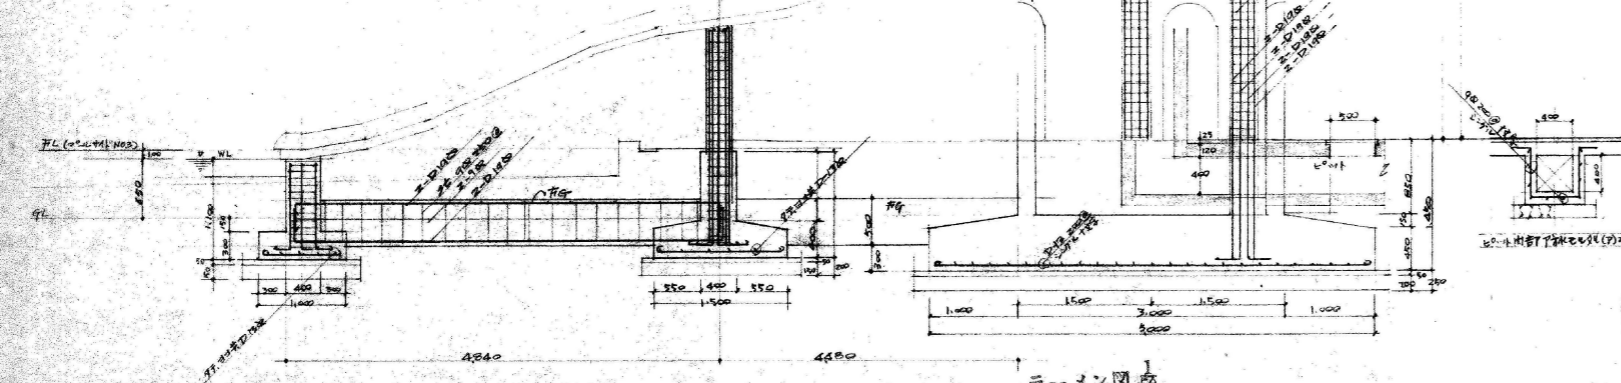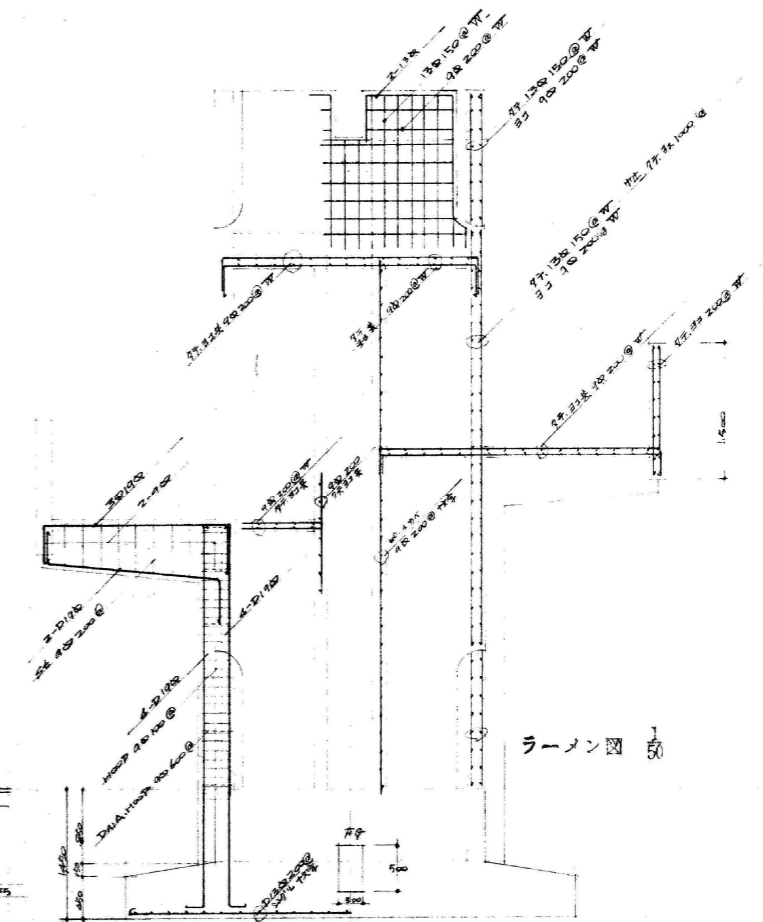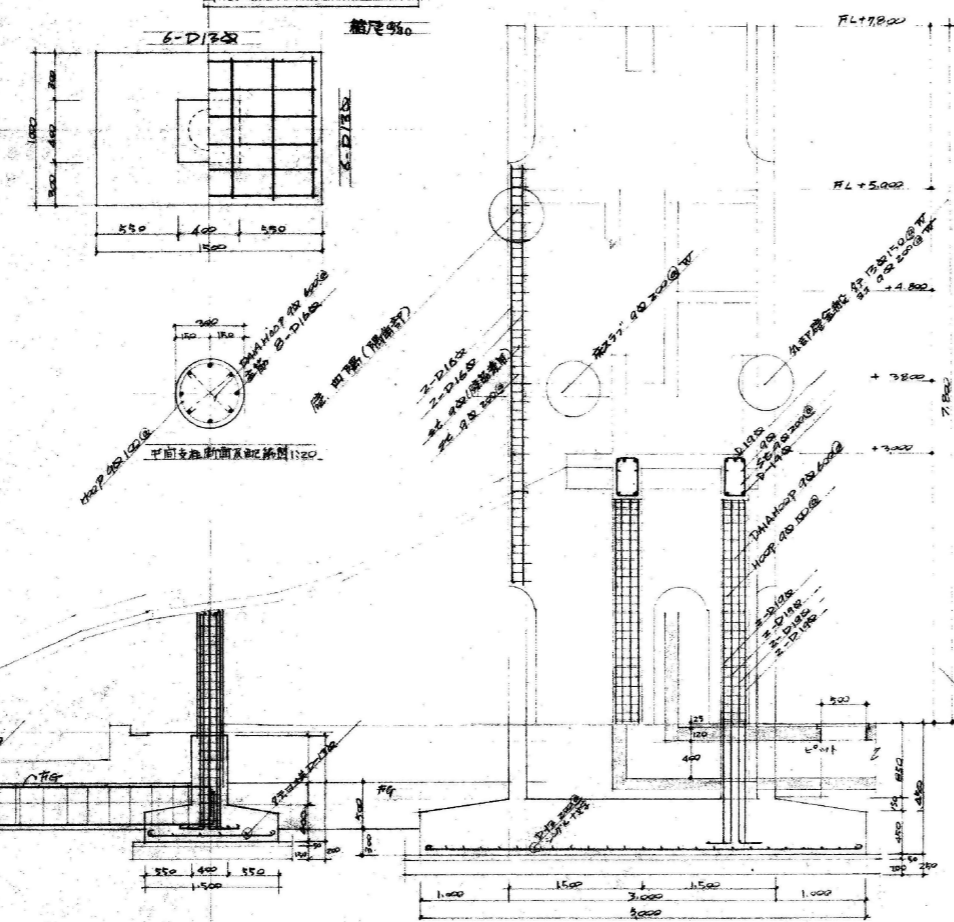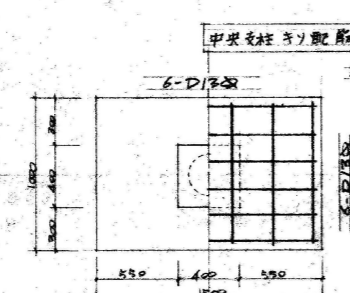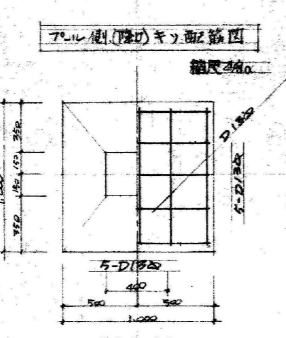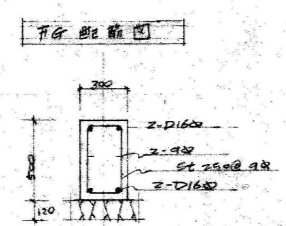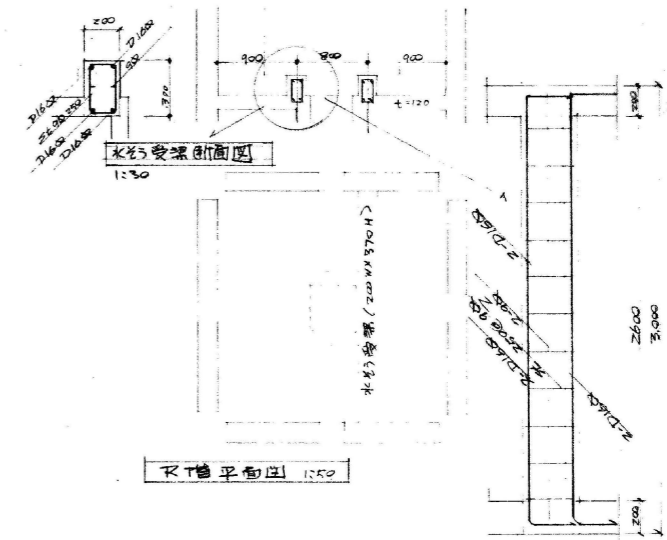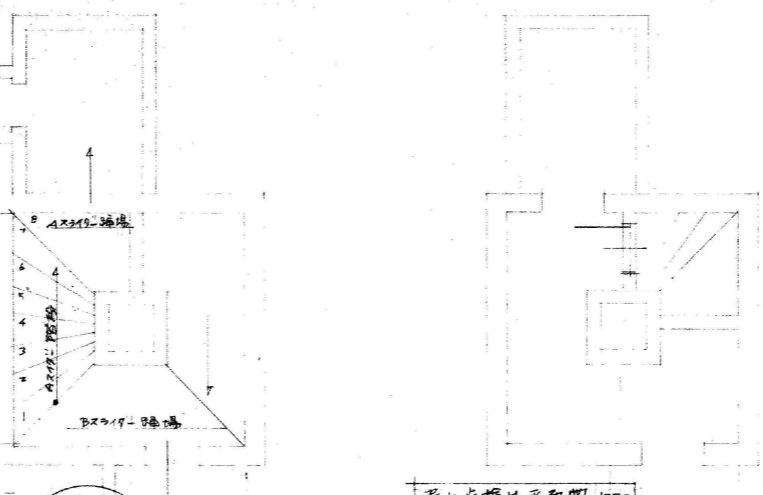

工名	明野町立明野幼稚園プール新築工事設計図	NO	11	承認 監査 設計 製図 製作
図名	スライダ-ター ラーメン図	S	1120 1120 1150	成田建築設計事務所 登録(A)362号 茨城県真壁郡明野町大字小泉678番地 一級建築士登録第63334号 成田由
同上	断面図			

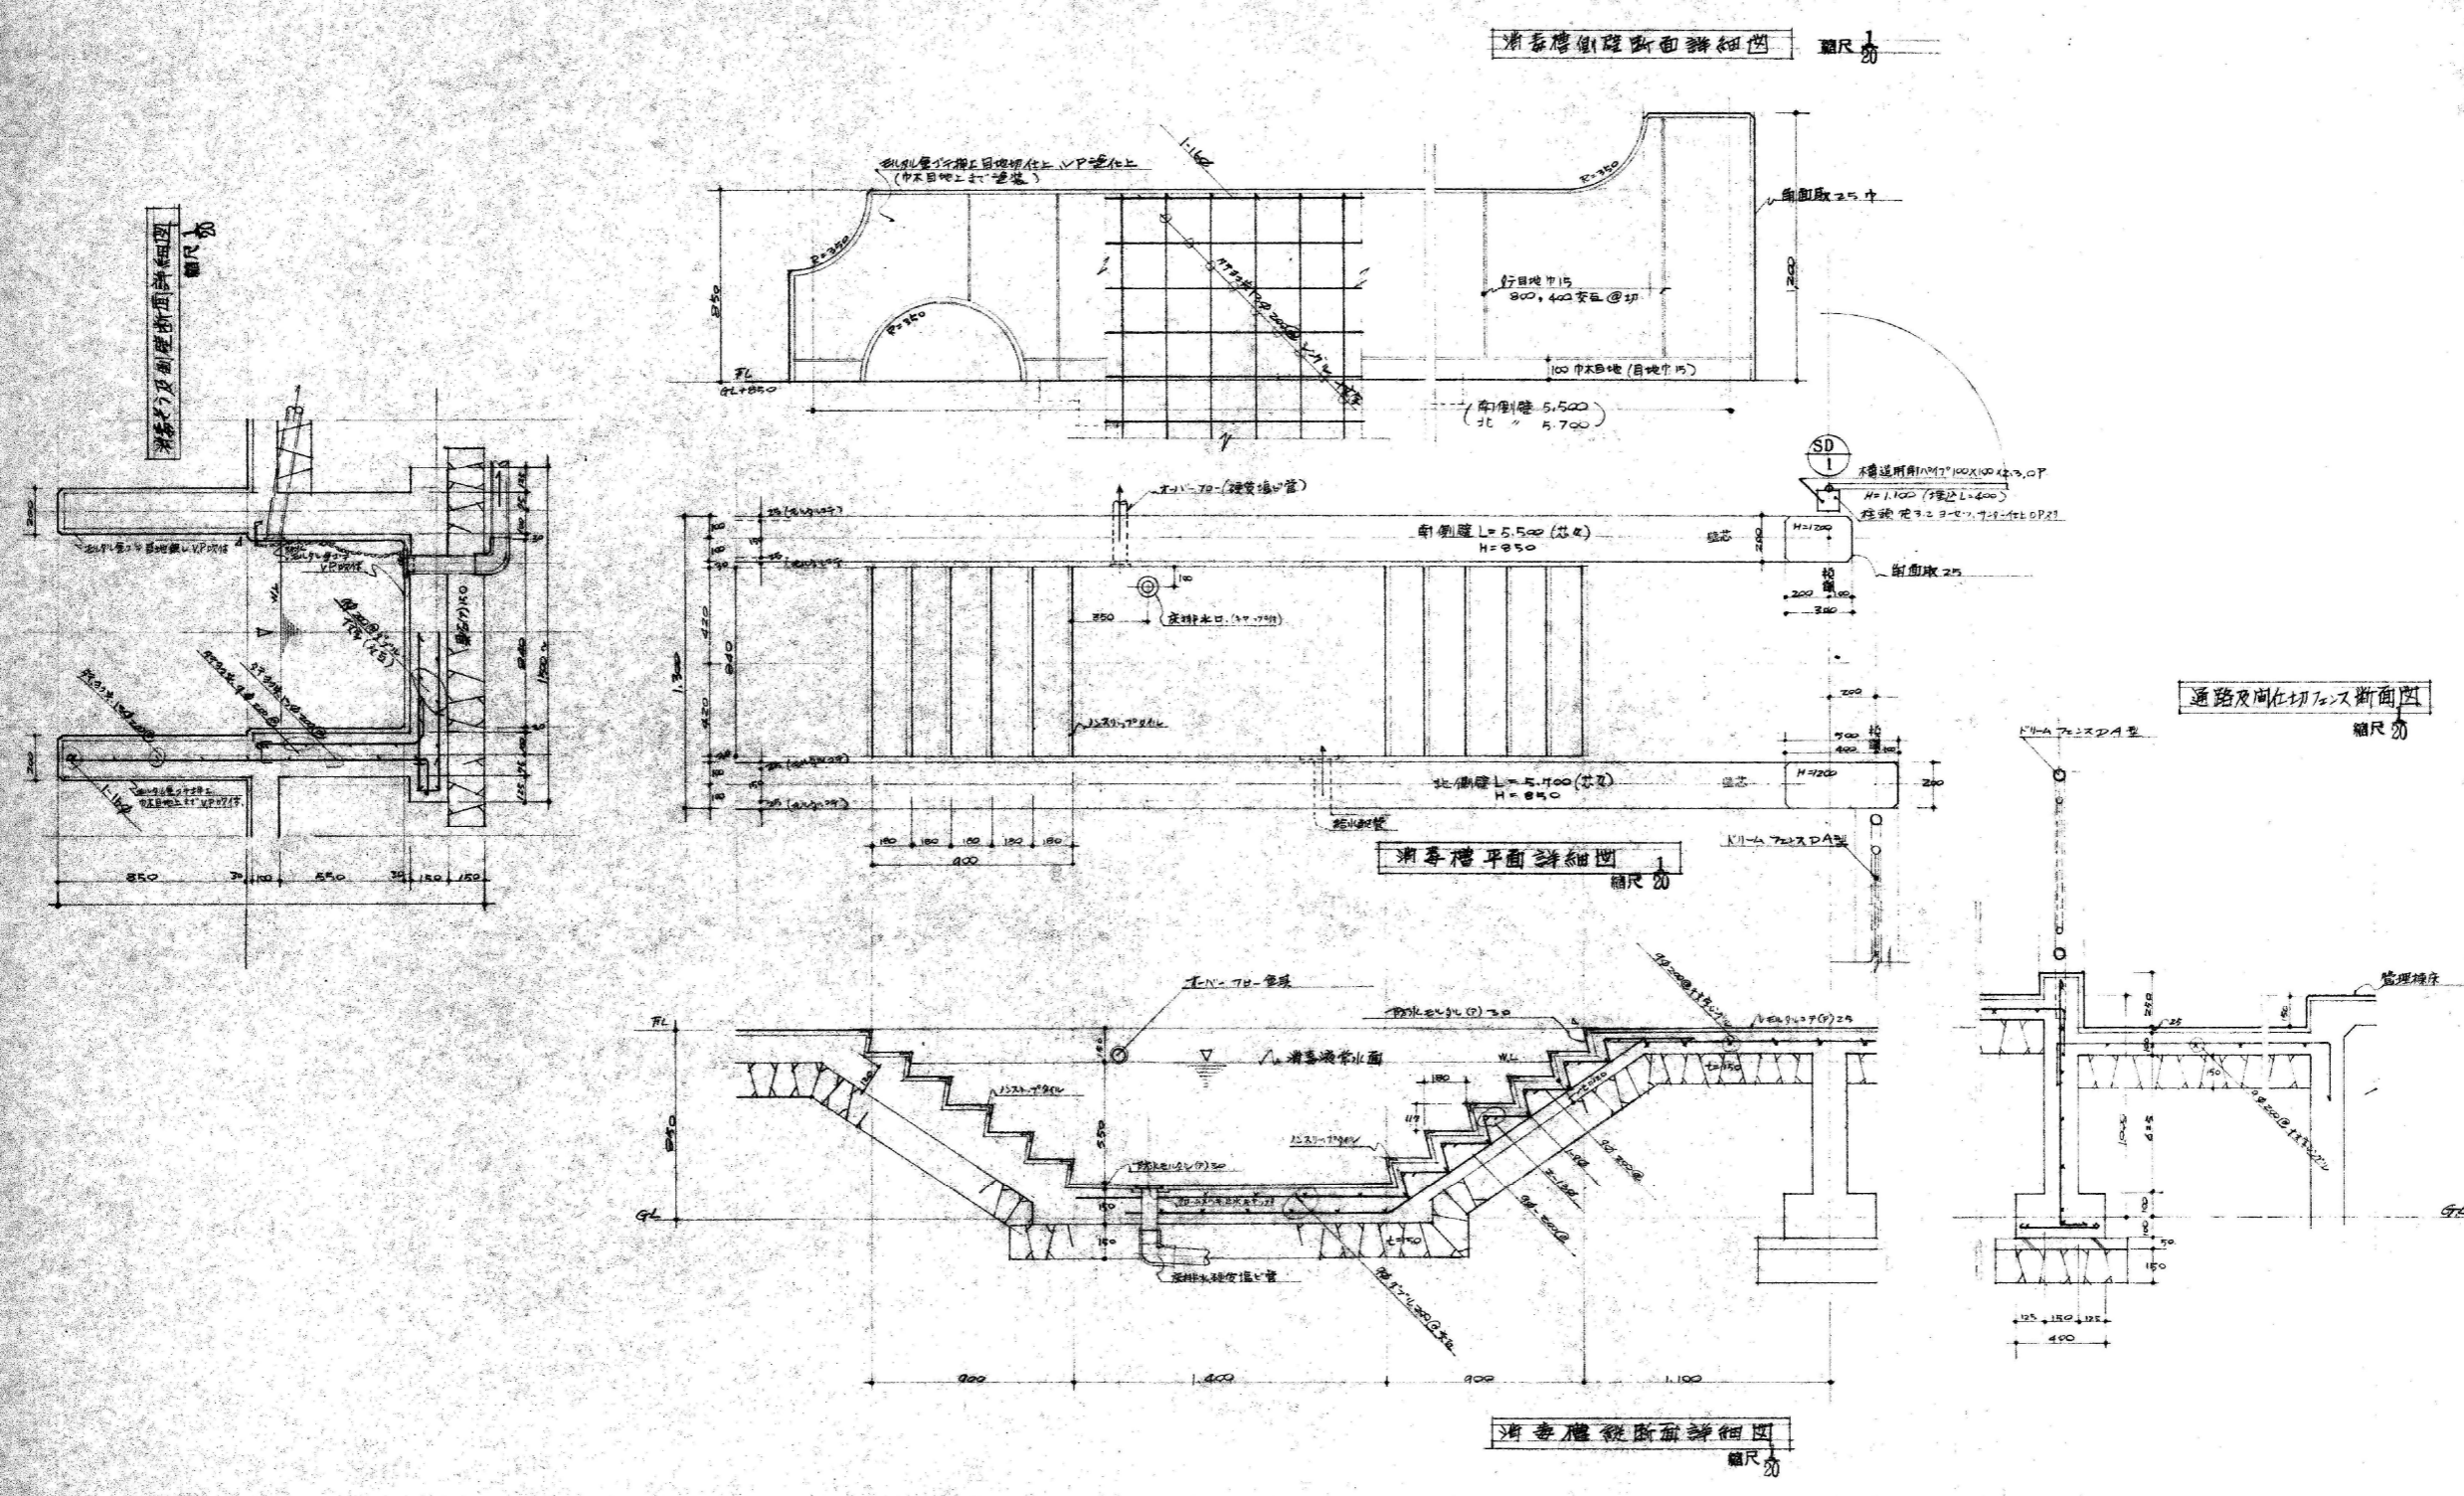

工務	NO	承認 無 査 核 科 製 目 表 作
明野町立明野幼稚園プール新築工事設計図	14	成田建築設計事務所 登録(A)362号
図名 消毒槽、側面、断面詳細図	5	茨城県真壁郡明野町人字赤根678番地
	縮尺 1/20	一級建築士登録第65334号 成田勇巳

トヨタ建築設計事務所
 茨城県筑西市村田697-64 (TEL) 0296-52-2749
 (FAX) 0296-52-5958


一級建築士事務所
 茨城県 A 第0679号
 豊田常雄 登録 第132574号

縮尺 1:500


工事名称 筑西市立明野幼稚園施設解体工事

図面名称 消毒槽断面図 参考図


No. 101.14

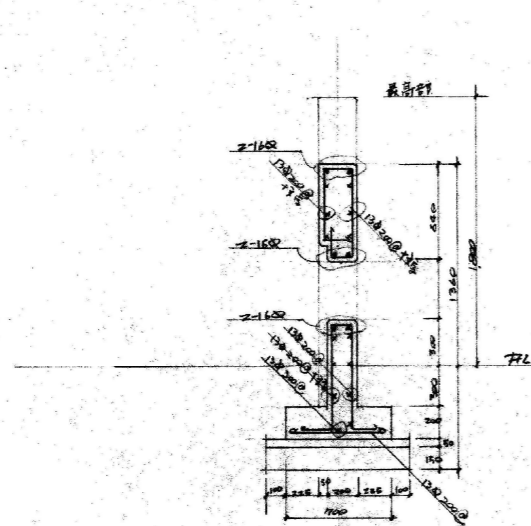

同右 B-B'断面配筋図 縮尺 3/60

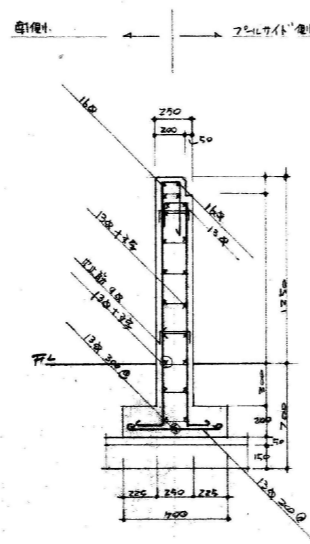


同右 A-A'断面配筋図 縮尺 3/60

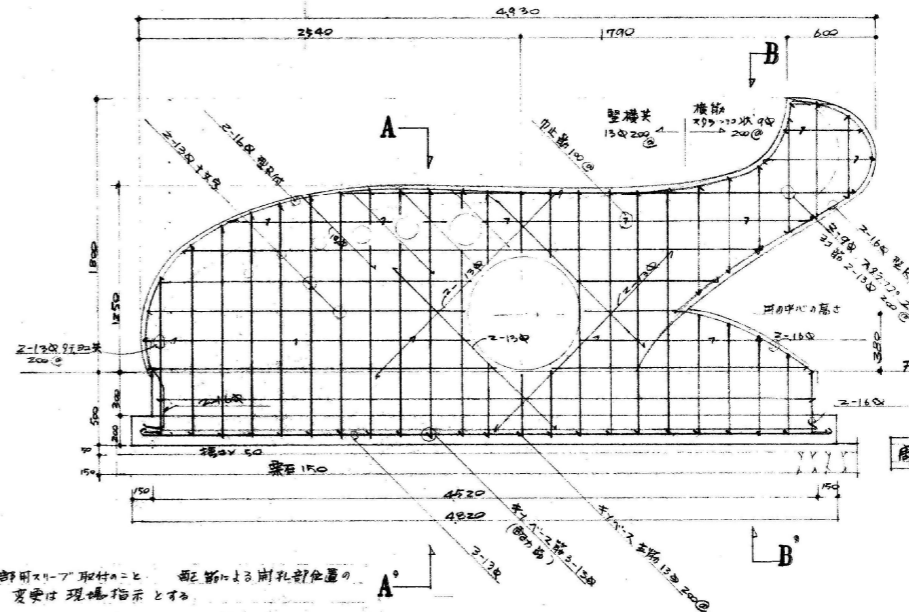

彫刻の壁配筋図 縮尺 3/60


記号	名称
A	厚 250mm 700mm (OPF)
B	厚 200mm 200mm (OPF)
C	厚 200mm 200mm (OPF)
D	厚 200mm 200mm (OPF)
E	厚 250mm 250mm (OPF)
F	厚 250mm 250mm (OPF)
G	厚 250mm 250mm (OPF)
H	厚 250mm 250mm (OPF)
I	厚 250mm 250mm (OPF)
J	厚 250mm 250mm (OPF)

注: 各欄決定については変更指示ありと相手が認めらる。

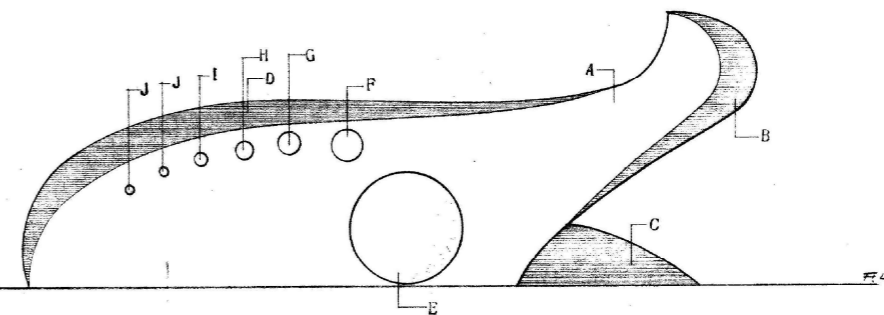


彫刻の壁立面図 縮尺 3/60

工号	NO	承認 兼 査 核 計 画 司 兼 作
明野町立明野幼稚園プール新築工事設計図	15	成田建築設計事務所 登録(A)362号
図名 彫刻の壁配筋図	S	茨城県真壁郡明野町大字赤坂678番地
北側立面図	縮尺 3/60	一級建築士登録第65338号 成田勇仁

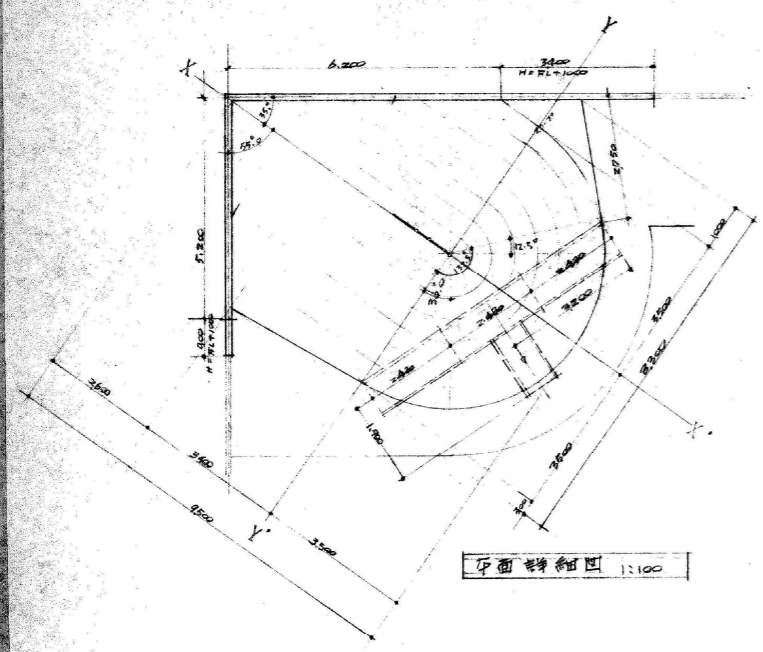

平面詳細図 縮尺 1:100

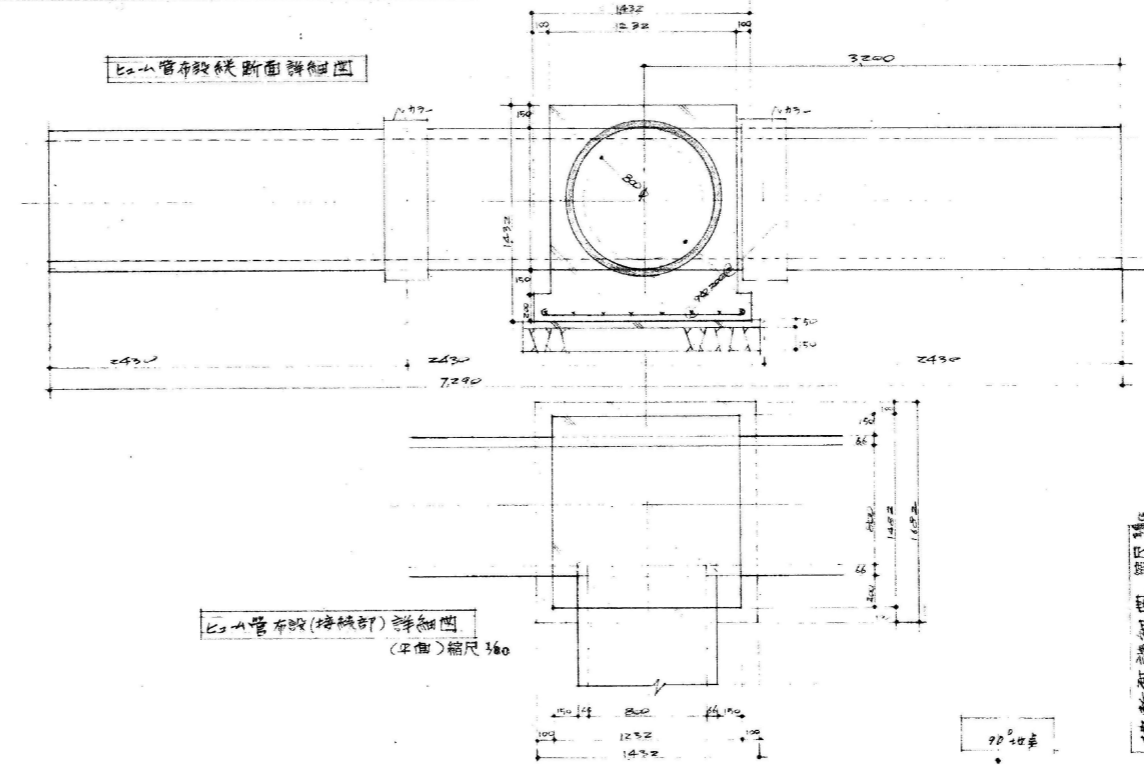


トンネル管布設断面詳細図

トンネル管布設(接続部)詳細図 (平面) 縮尺 3/60


石山(トンネル)トンネルトンネル管布設図

トンネル管断面図 縮尺 3/60

横断面詳細図 縮尺 3/60

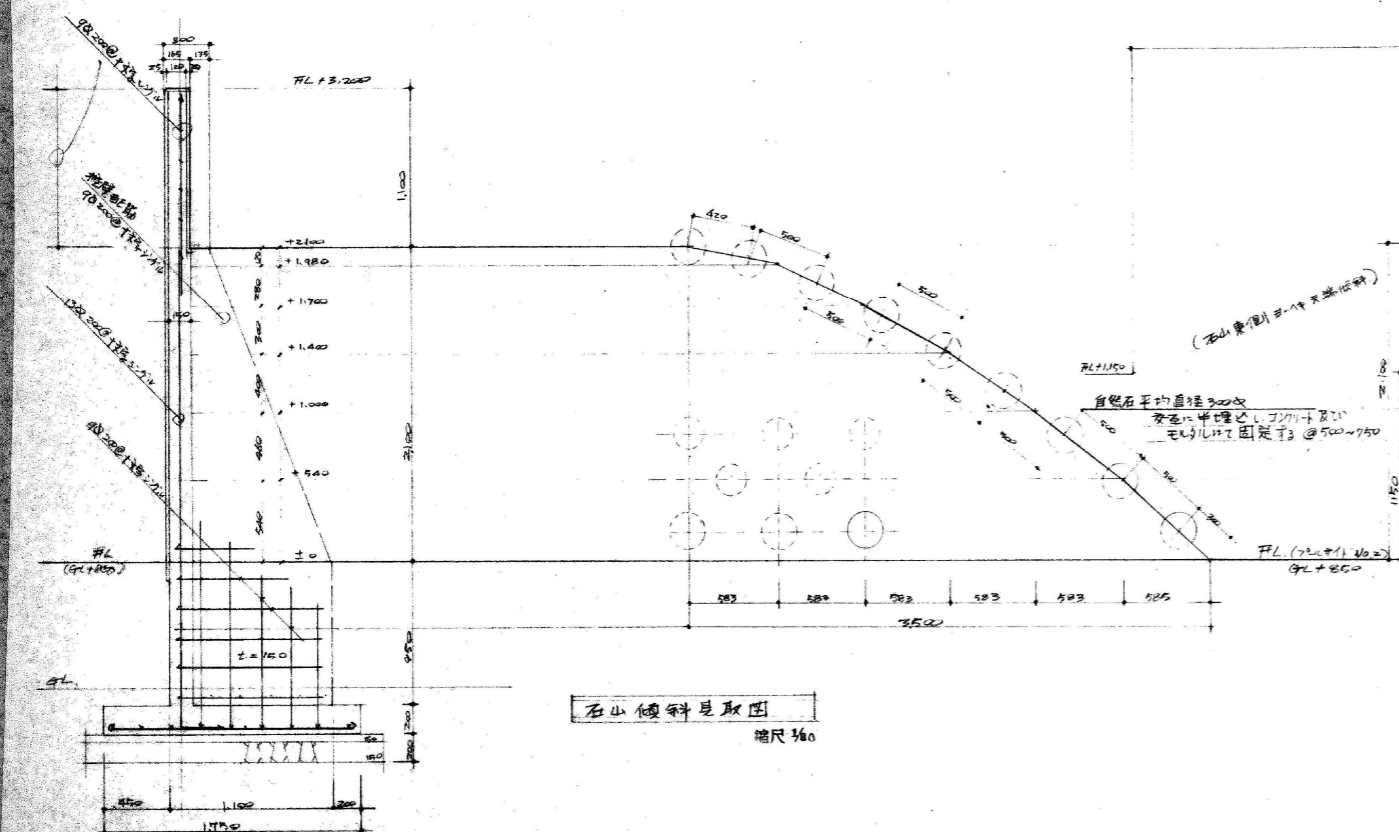


石山傾斜見取図 縮尺 3/60

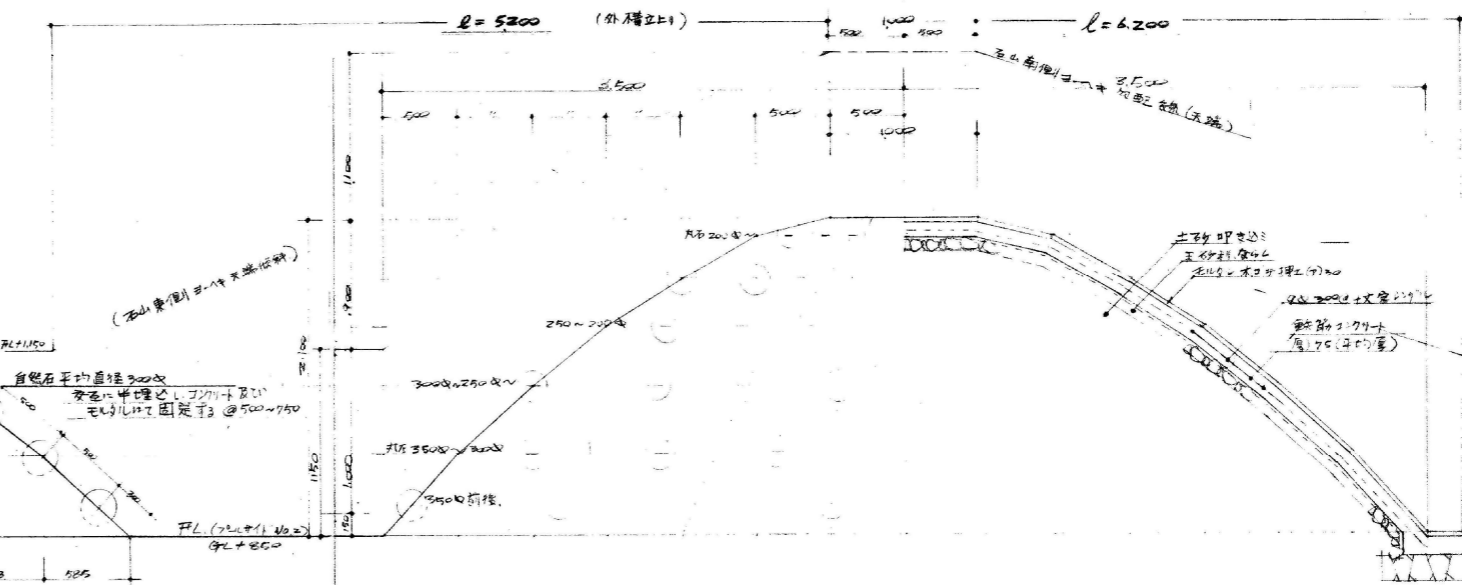

石山横断面詳細図 縮尺 3/60


傾斜面のコンクリート打設は、ブラッキングによる
面砂工法とし、基礎工として土留工を打設
する。若干の歪み及びひびきはモルタルで
充填する。
打表面は粗面仕上げとする。

工事名	明野町立明野幼稚園プール新築工事設計図	NO	23	承認者	設計者
図名	石山及トンネル断面詳細図	S		成田建築設計事務所 登録(A)362号	成田建築設計事務所 登録(A)362号
縮尺	縮尺 3/60			茨城県東郷郡明野町大字赤坂47番地	一級建築士登録第6533号 成田豊

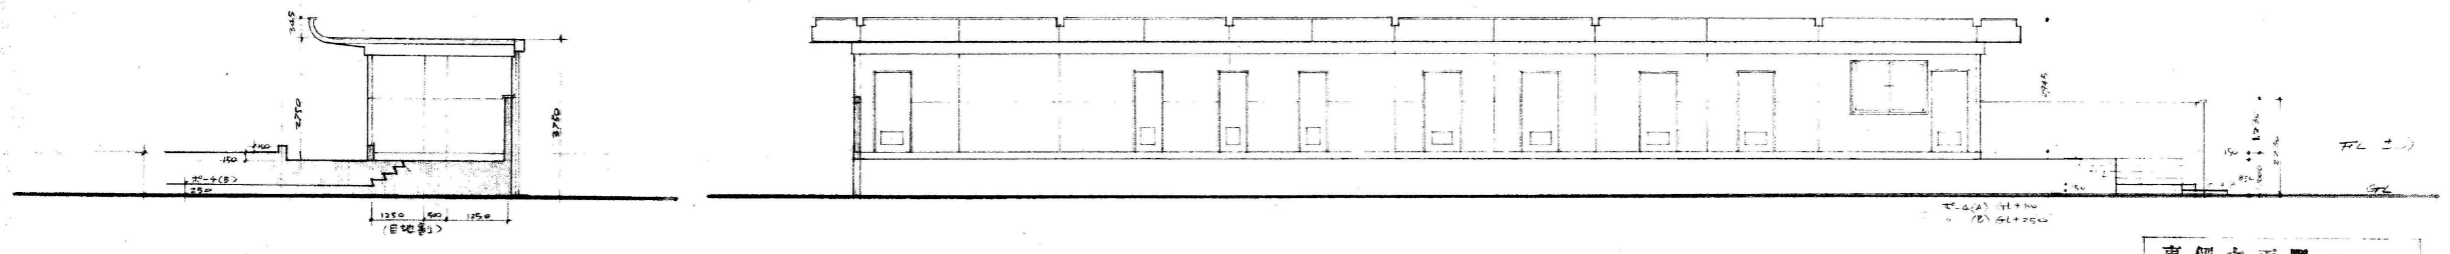

北側立面図 縮尺 1/100

東側立面図 縮尺 1/100

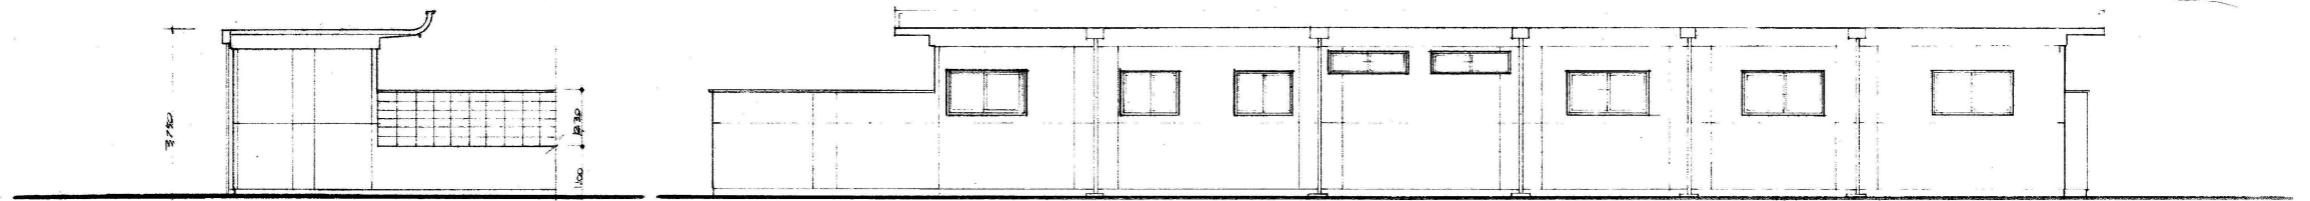

南側立面図 縮尺 1/100

西側立面図 縮尺 1/100

内部仕上表	室名	床	巾木	壁	天井	摘要
機械室	モルタル金ゴテ押工	モルタル金ゴテ押工	モルタル金ゴテ押工	モルタル金ゴテ押工	モルタル金ゴテ押工	
図室用便所(男)	モルタル金ゴテ押工 (モルタル)	モルタル金ゴテ押工 (モルタル)	モルタル金ゴテ押工 (モルタル)	モルタル金ゴテ押工 (モルタル)	モルタル金ゴテ押工 (モルタル)	
職員用便所(女)	モルタル金ゴテ押工 (モルタル)	モルタル金ゴテ押工 (モルタル)	モルタル金ゴテ押工 (モルタル)	モルタル金ゴテ押工 (モルタル)	モルタル金ゴテ押工 (モルタル)	
職員更衣室(女)	モルタル金ゴテ押工 (モルタル)	モルタル金ゴテ押工 (モルタル)	モルタル金ゴテ押工 (モルタル)	モルタル金ゴテ押工 (モルタル)	モルタル金ゴテ押工 (モルタル)	
放送、監視室	モルタル金ゴテ押工 (モルタル)	モルタル金ゴテ押工 (モルタル)	モルタル金ゴテ押工 (モルタル)	モルタル金ゴテ押工 (モルタル)	モルタル金ゴテ押工 (モルタル)	

外部仕上表	名称	摘要
外壁	モルタル金ゴテ押工	モルタル金ゴテ押工
軒天井	モルタル金ゴテ押工	モルタル金ゴテ押工
屋根	非身付用コルシウスシート防水	非身付用コルシウスシート防水
基礎	埋立コンクリート	埋立コンクリート

工事名	明野町立明野幼稚園プール新築工事設計図	NO	201	承認 検査 設計 監理 取付
図名	管理棟 立面図	内部仕上表	外部仕上表	縮尺 1/100
		成田建築設計事務所 登録(A)第2号		
		茨城県 豊田常雄 登録 第132574号		