


工事名	明野市立明野幼稚園新築工事	年月日	NO.
図面名	2階平面詳細図	縮尺	1:50
桂建築設計事務所		設計者	11

トヨタ建築設計事務所
 茨城県筑西市村田697-64 (TEL) 0296-52-2749
 (FAX) 0296-52-5958

一級建築士事務所
 茨城県 A 第0679号
 豊田常雄 登録 第132574号

縮尺 1:500

工事名称 筑西市立明野幼稚園施設解体工事
 図面名称 管理棟2階平面図 参考図

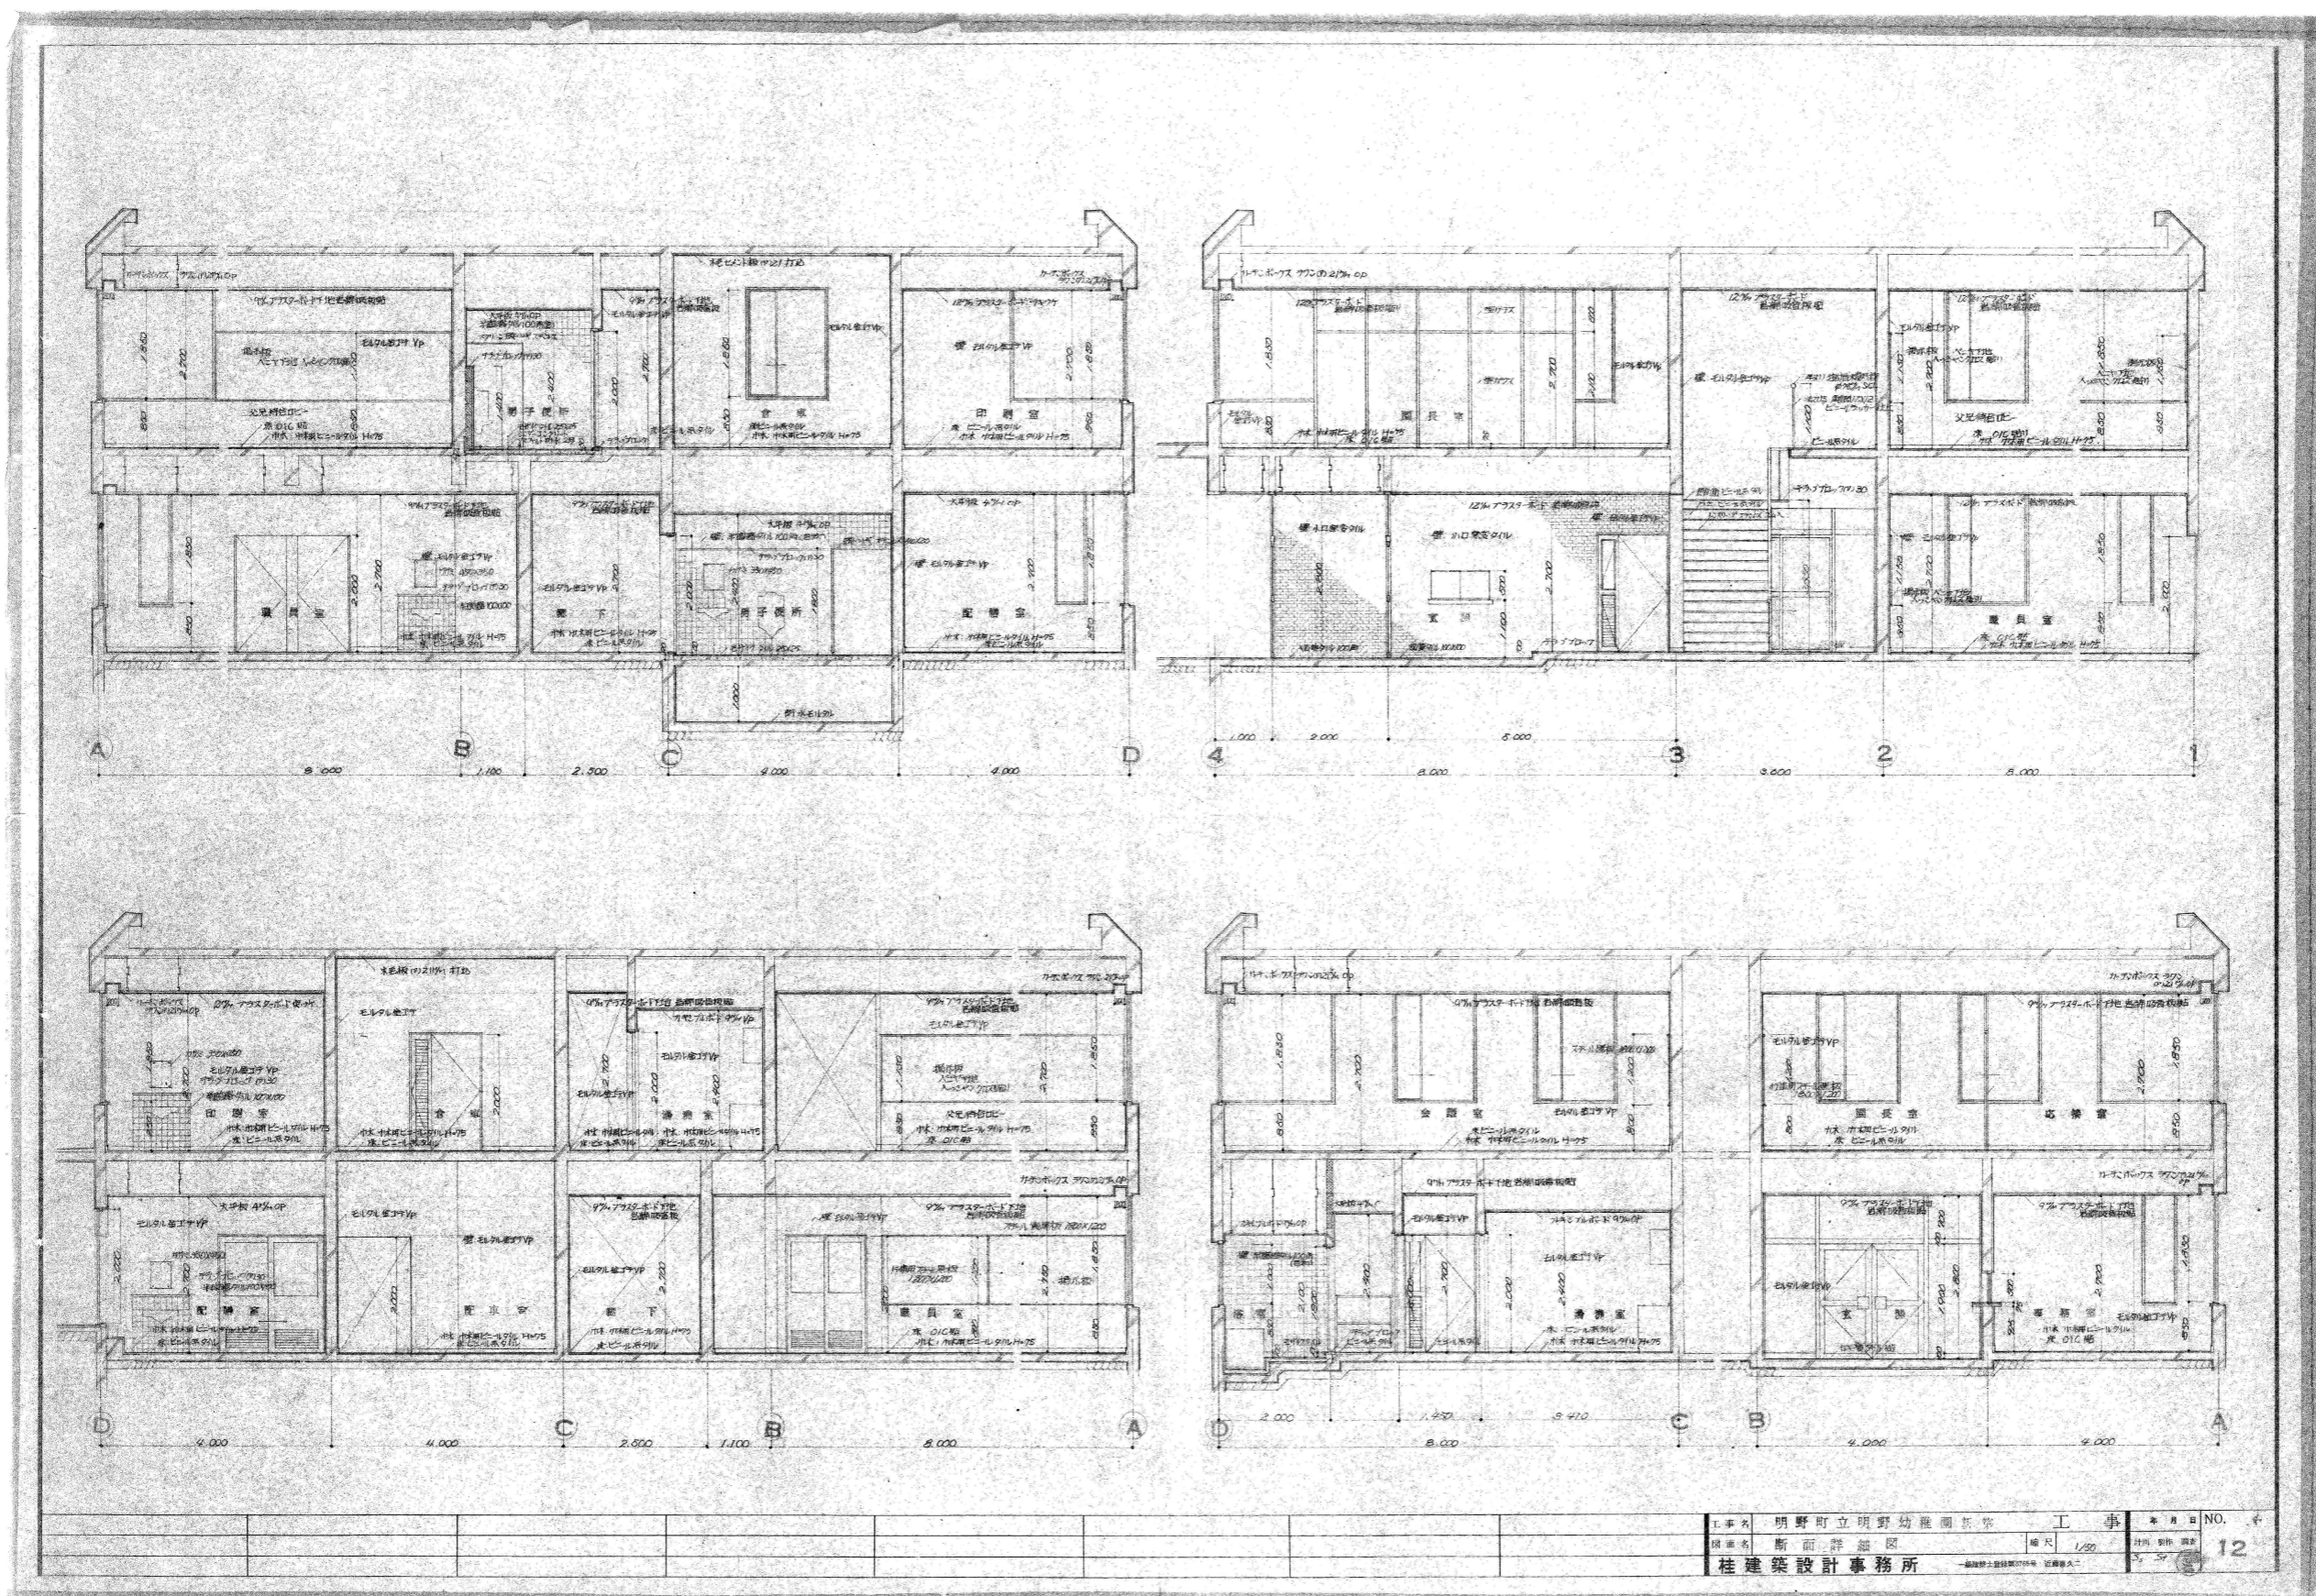


工事名 明野町立明野幼稚園新築 工事 年月日 NO. 4
 図面名 断面詳細図 縮尺 1/30 12
 桂建築設計事務所



トヨタ建築設計事務所
 茨城県筑西市村田697-64 (TEL) 0296-52-2749
 (FAX) 0296-52-5958

一級建築士事務所
 茨城県 A 第0679号
 豊田常雄 登録 第132574号

縮尺 1:500
 図面名

工事名称 筑西市立明野幼稚園施設解体工事
 図面名称 管理棟断面詳細図 参考図

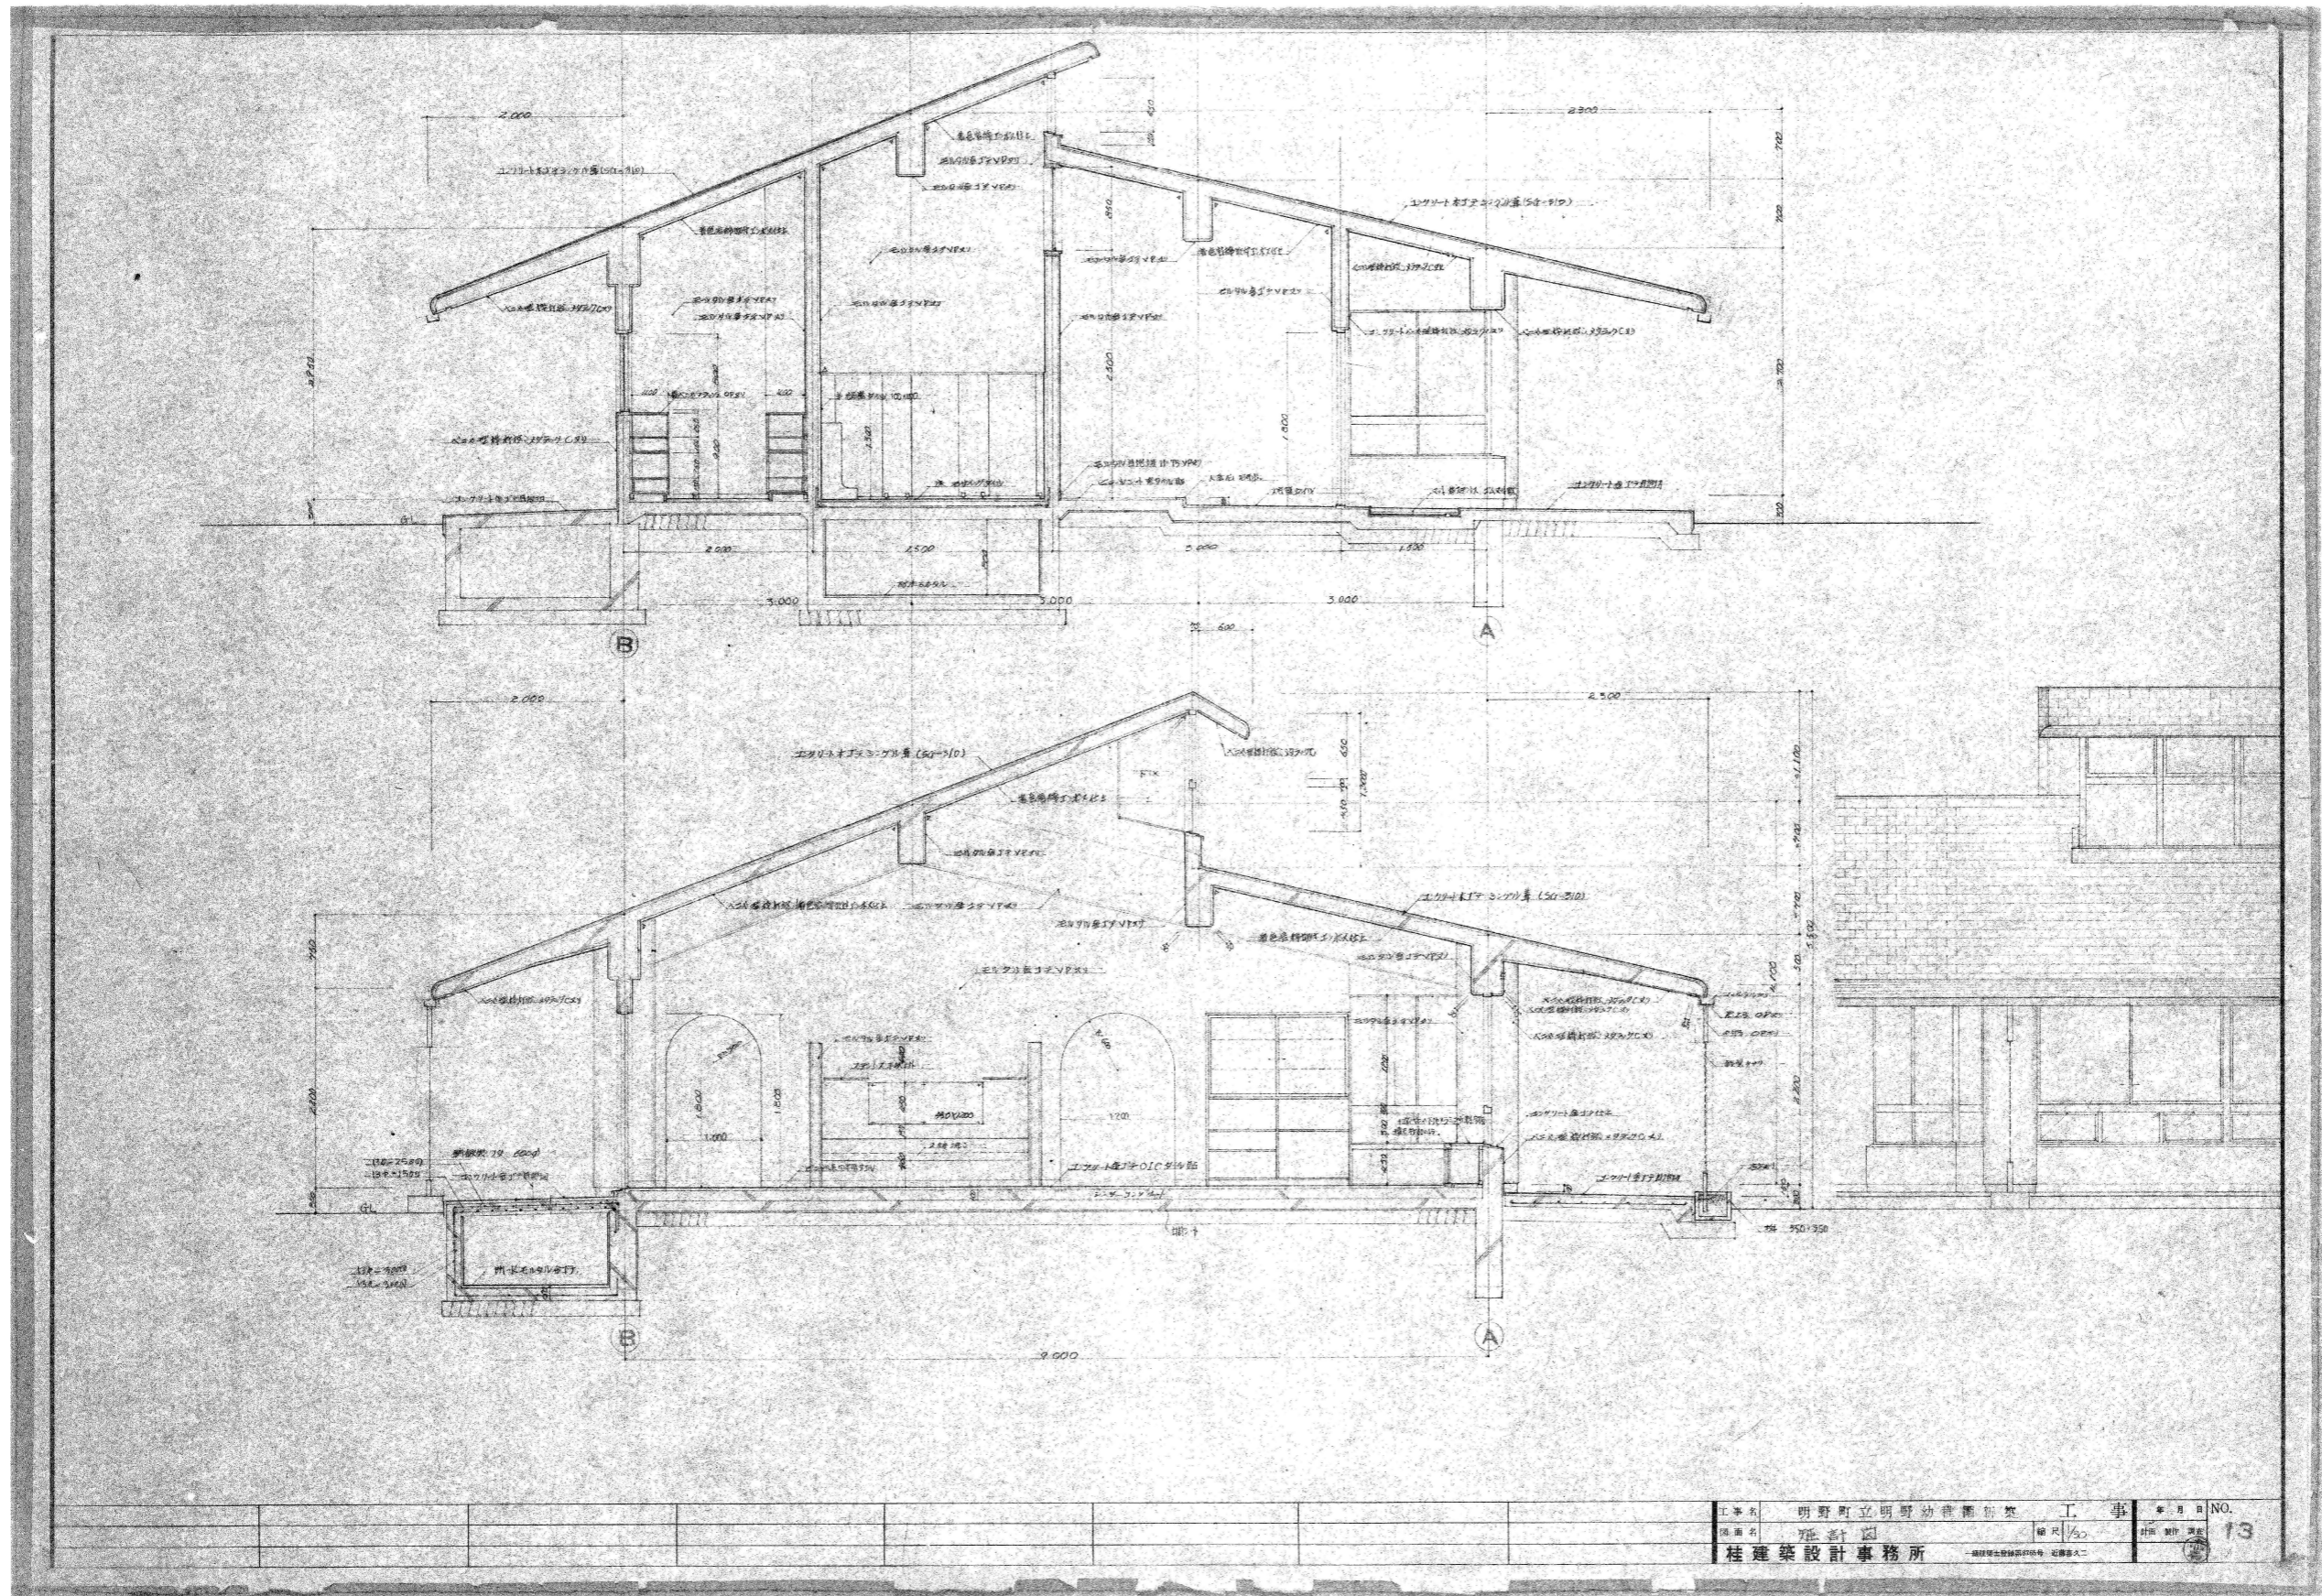

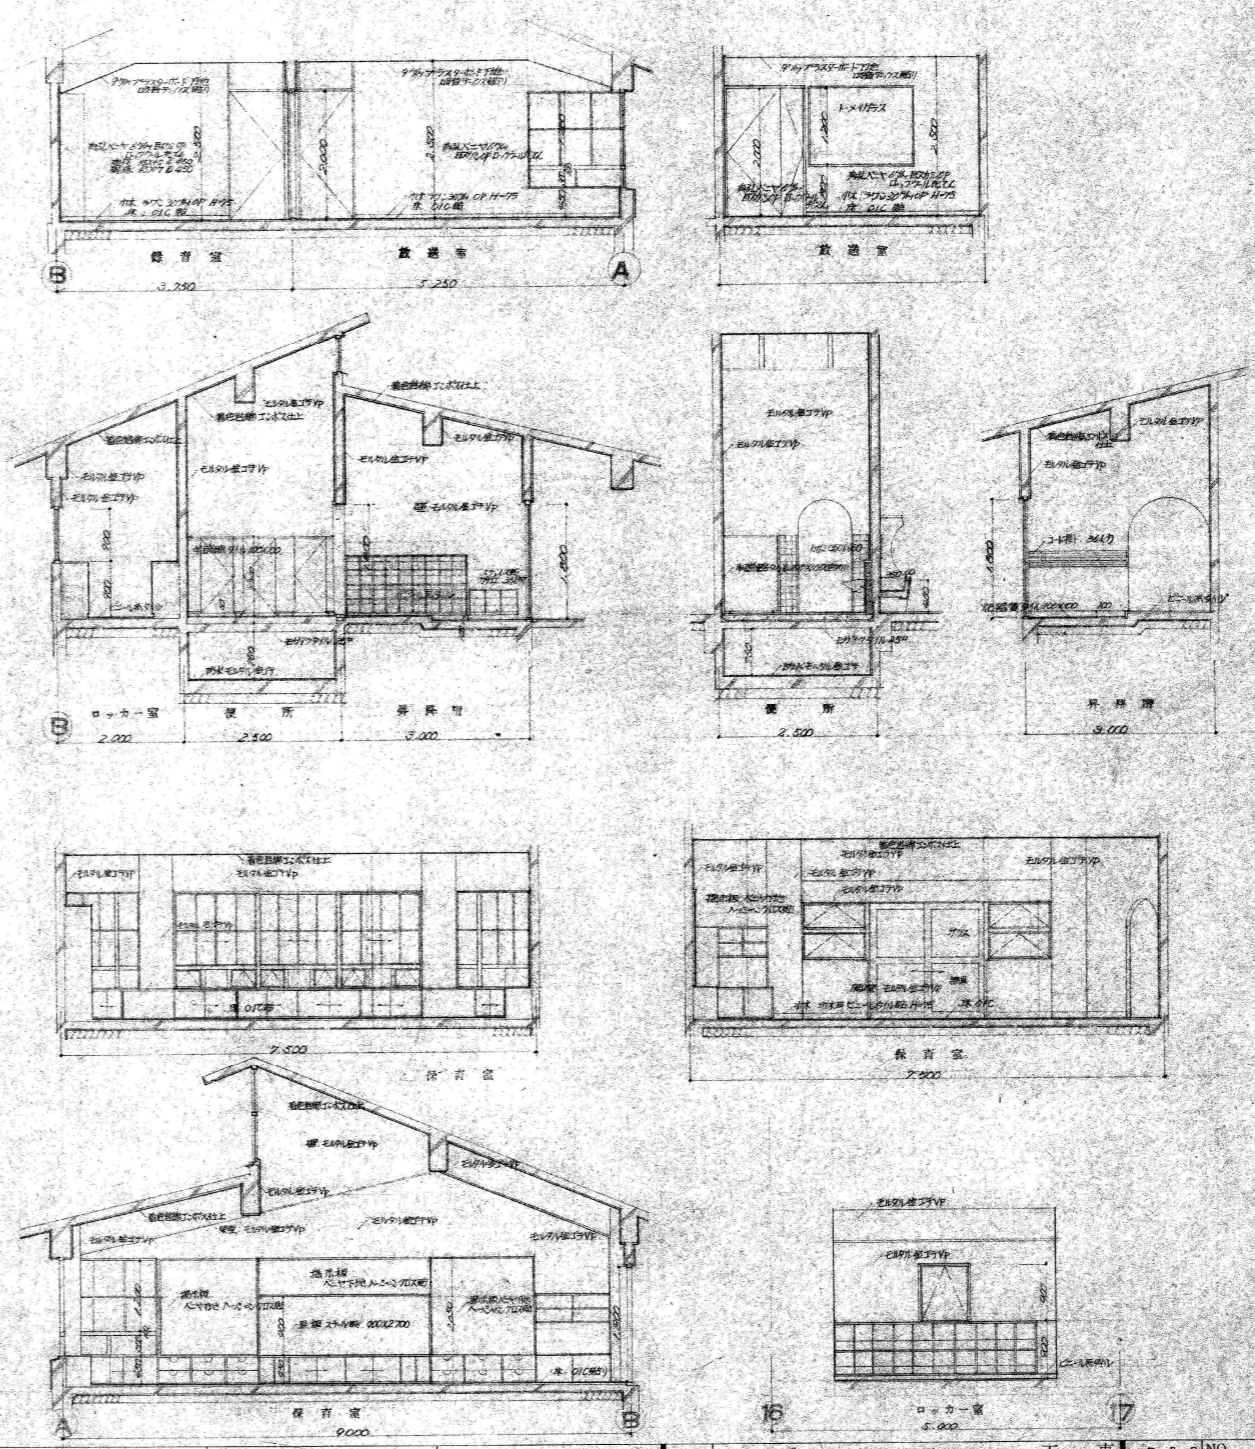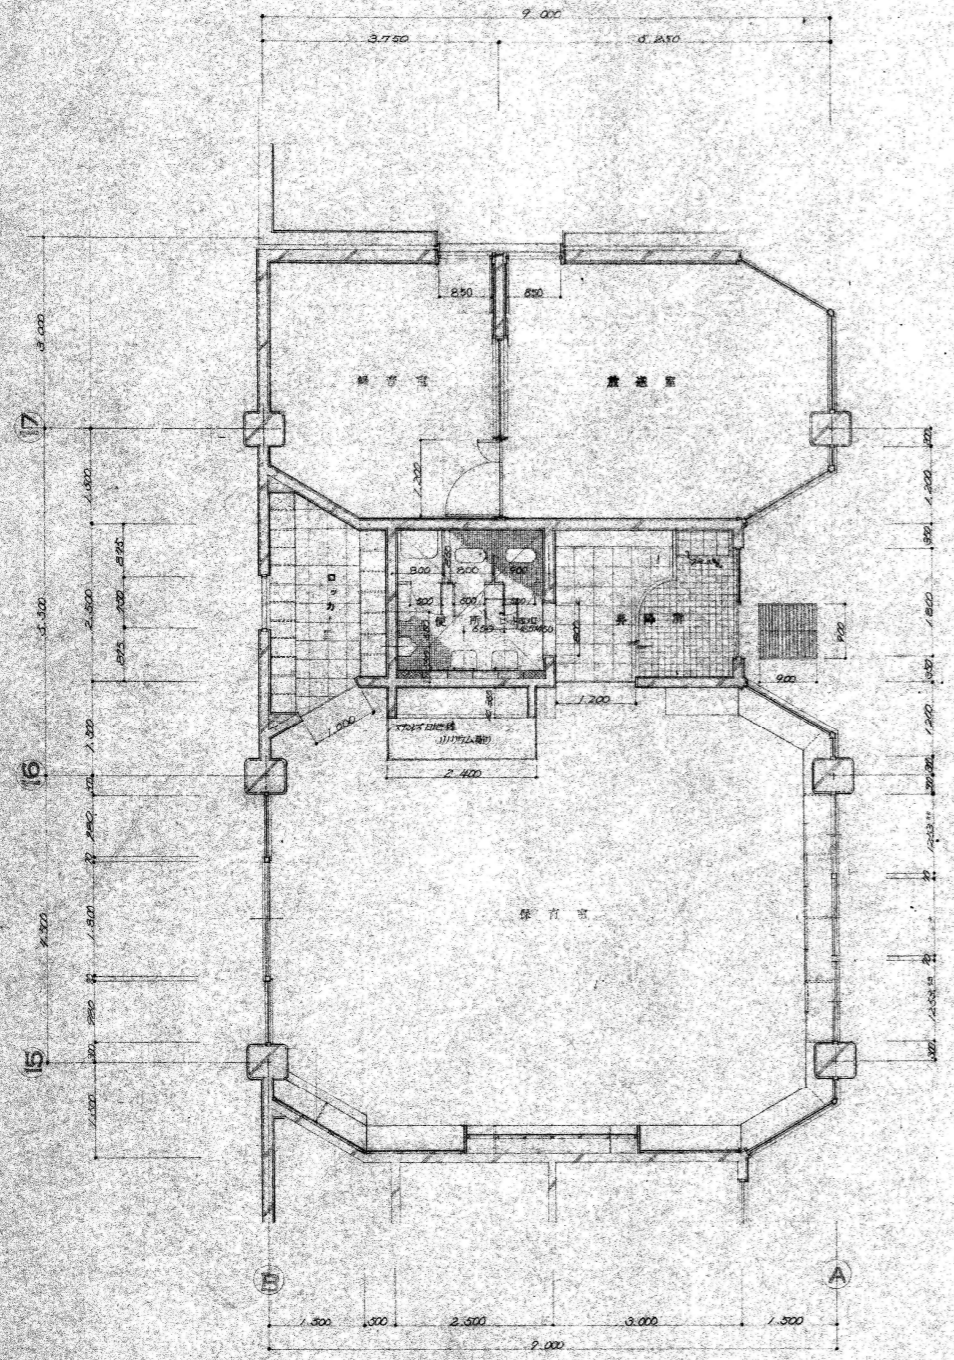

工事名 關野新立明野幼稚園新築工事
 図面名 保育棟 平面図 1/50
 桂建築設計事務所
 14