


工事名	明野町立明野幼稚園新築	工 事	年月日	NO.
図面名	立 面 図	縮 尺	計 画 者	7
桂建築設計事務所		一級建築士登録第8775号 在籍第A二		

トヨタ建築設計事務所  
 茨城県筑西市村田697-64 (TEL) 0296-52-2749  
 (FAX) 0296-52-5958

一級建築士事務所  
 茨城県 A 第0679号  
 豊田常雄 登録 第132574号

縮 尺 1 : 500


工事名称 筑西市立明野幼稚園施設解体工事  
 図面名称 立面図 参考図

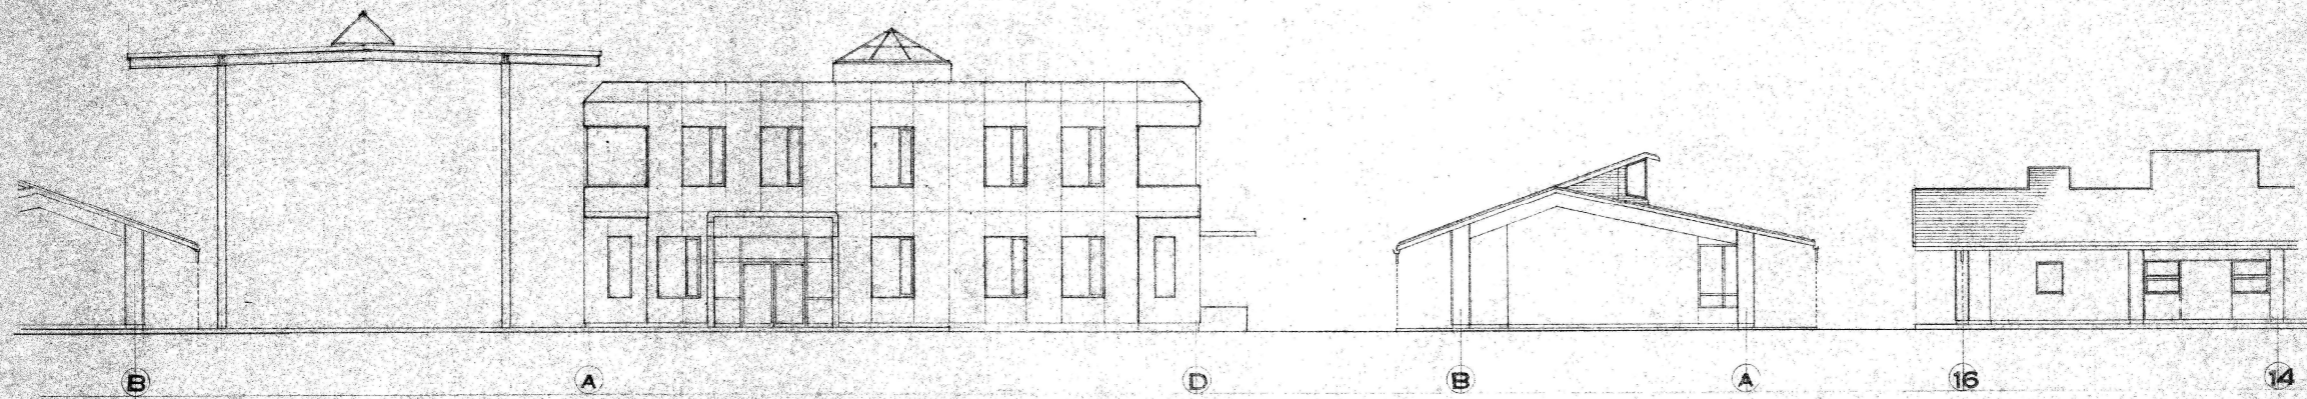


東側立面図

西側立面図

北側立面図

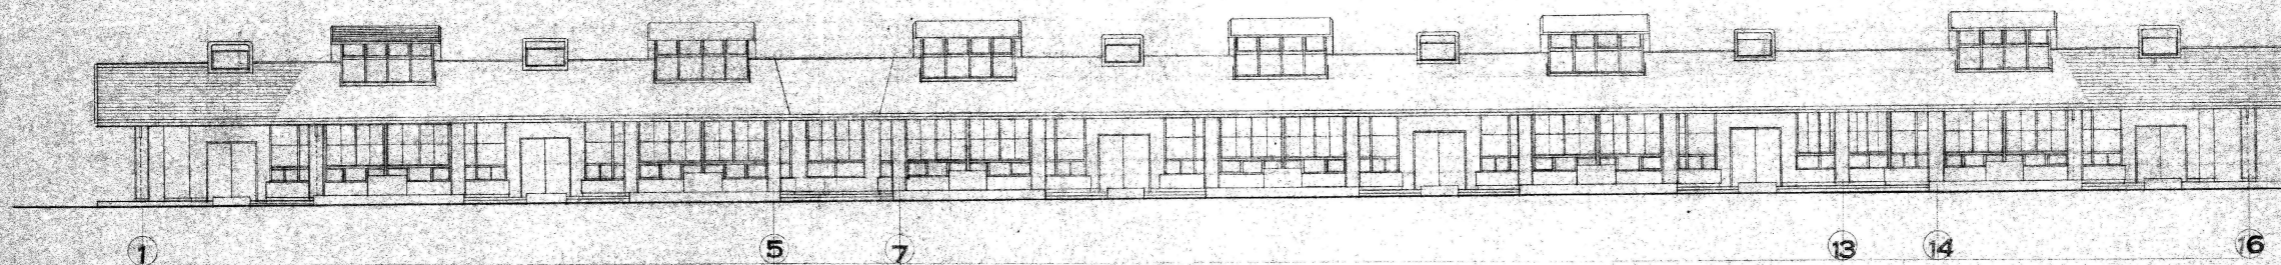


南側立面図

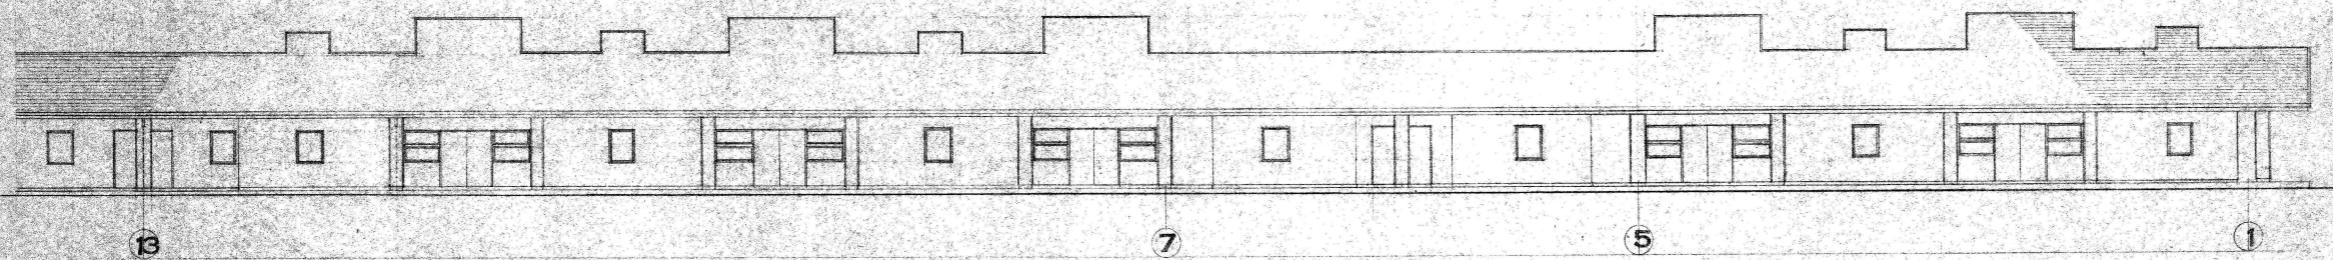

北側立面図

工事名	明野町立明野幼稚園新築工事	年月日	NO.
図面名	立面図	縮尺	1/200
設計者	桂建築設計事務所	設計者	豊田常雄

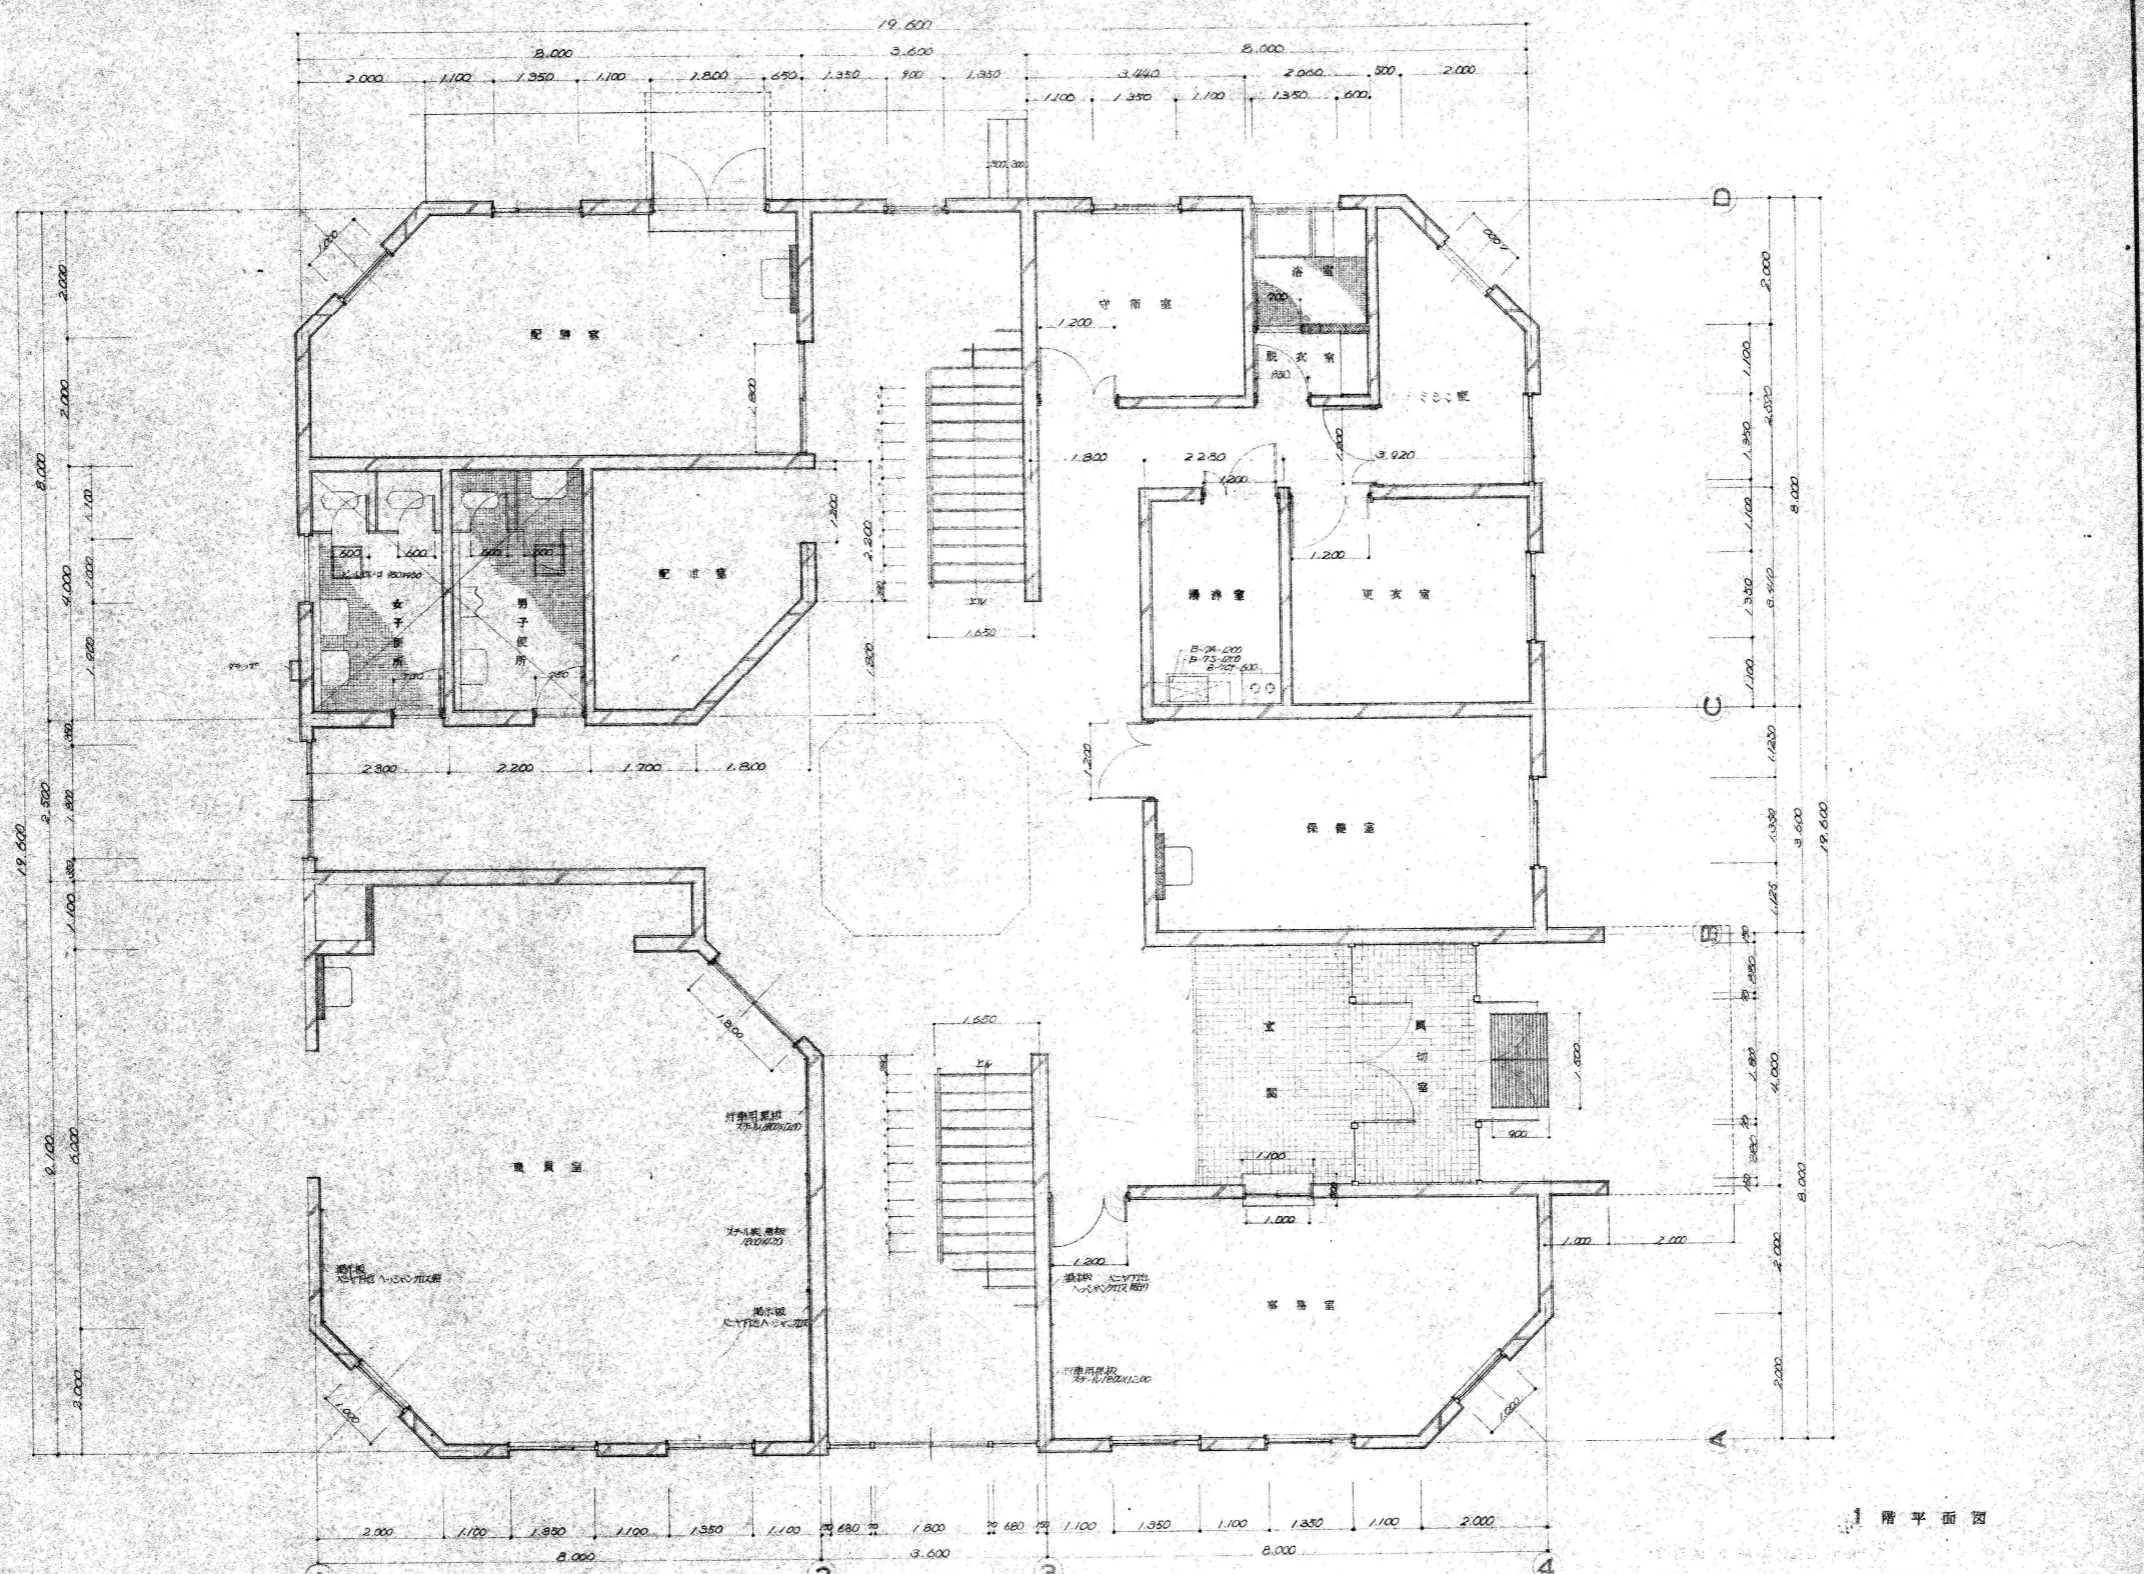

工事名	明野野立明野幼稚園新築工事	年月日	NO.
図面名	1階平面図	縮尺	10
桂建築設計事務所		設計者	豊田常雄

トヨタ建築設計事務所  
 茨城県筑西市村田697-64 (TEL) 0296-52-2749  
 (FAX) 0296-52-5958

一級建築士事務所  
 茨城県 A 第0679号  
 豊田常雄 登録 第132574号

縮尺 1:500  
 設計年月日

工事名称 筑西市立明野幼稚園施設解体工事  
 図面名称 管理棟1階平面図 参考図