


下館総合卸センター地区計画 計画図

平成十四年 四月作成

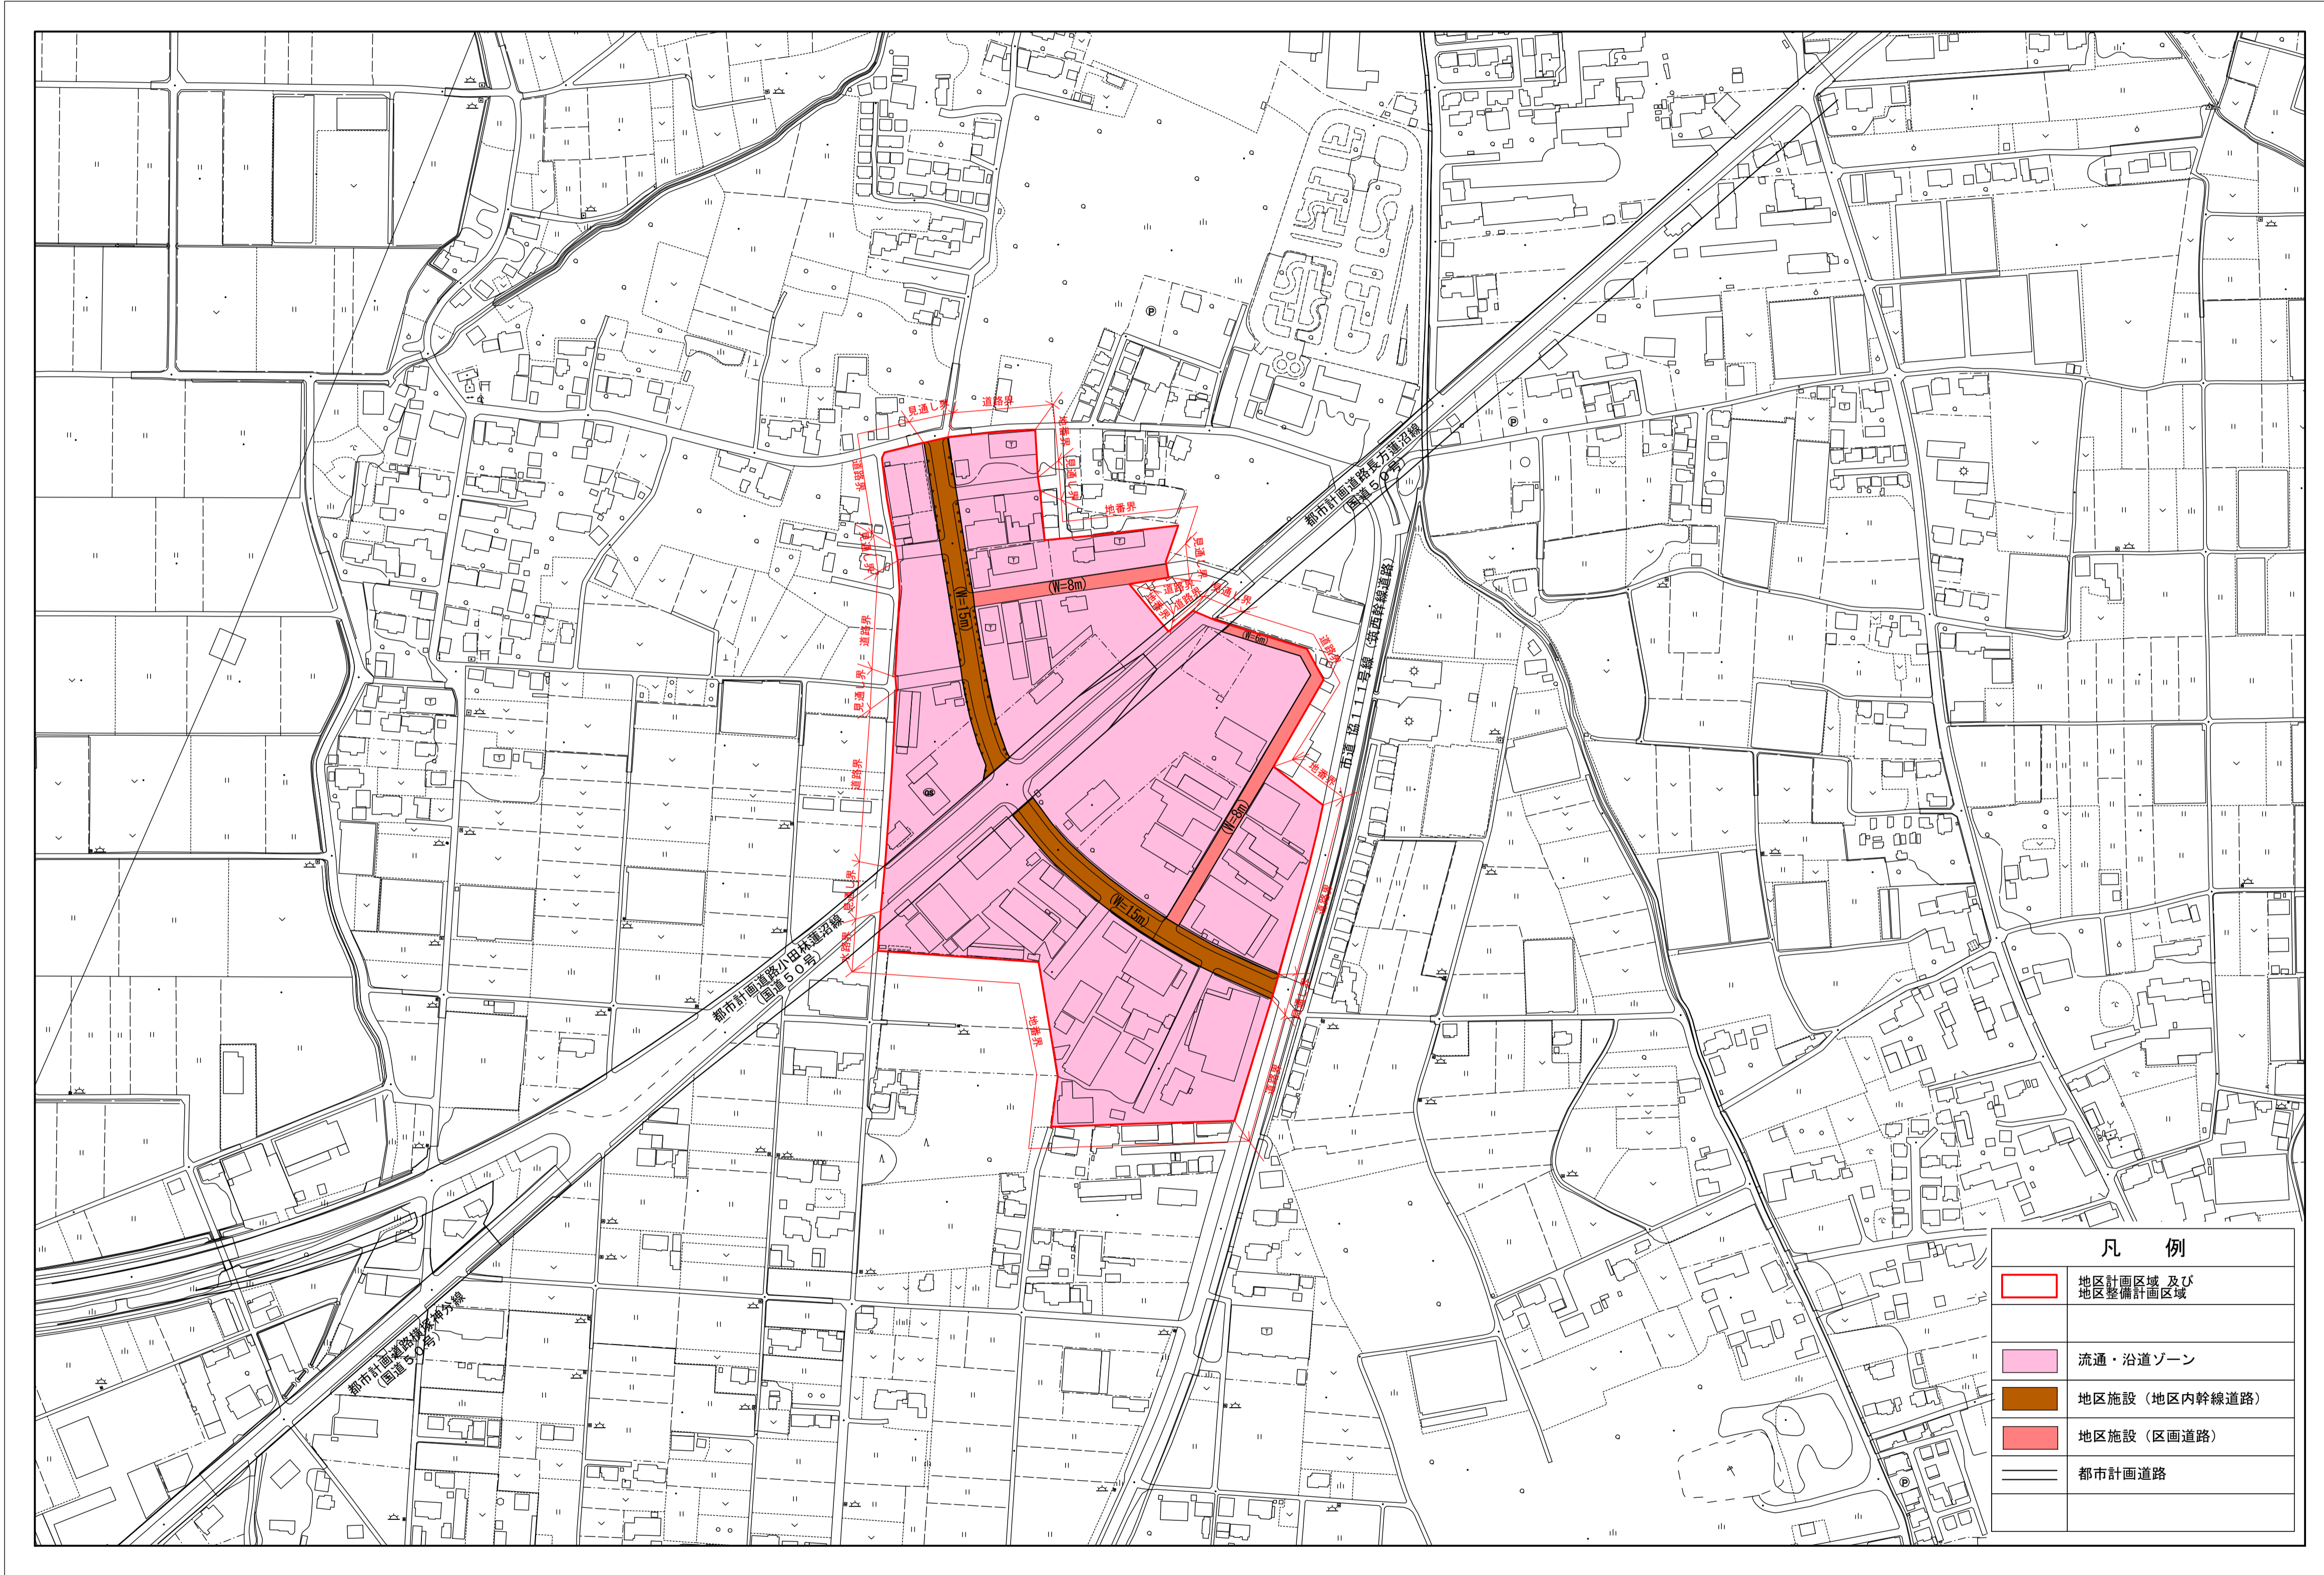

凡 例	
	地区計画区域 及び 地区整備計画区域
	流通・沿道ゾーン
	地区施設 (地区内幹線道路)
	地区施設 (区画道路)
	都市計画道路

0 200 400 m

縮尺 1:2,500

筑西市役所