




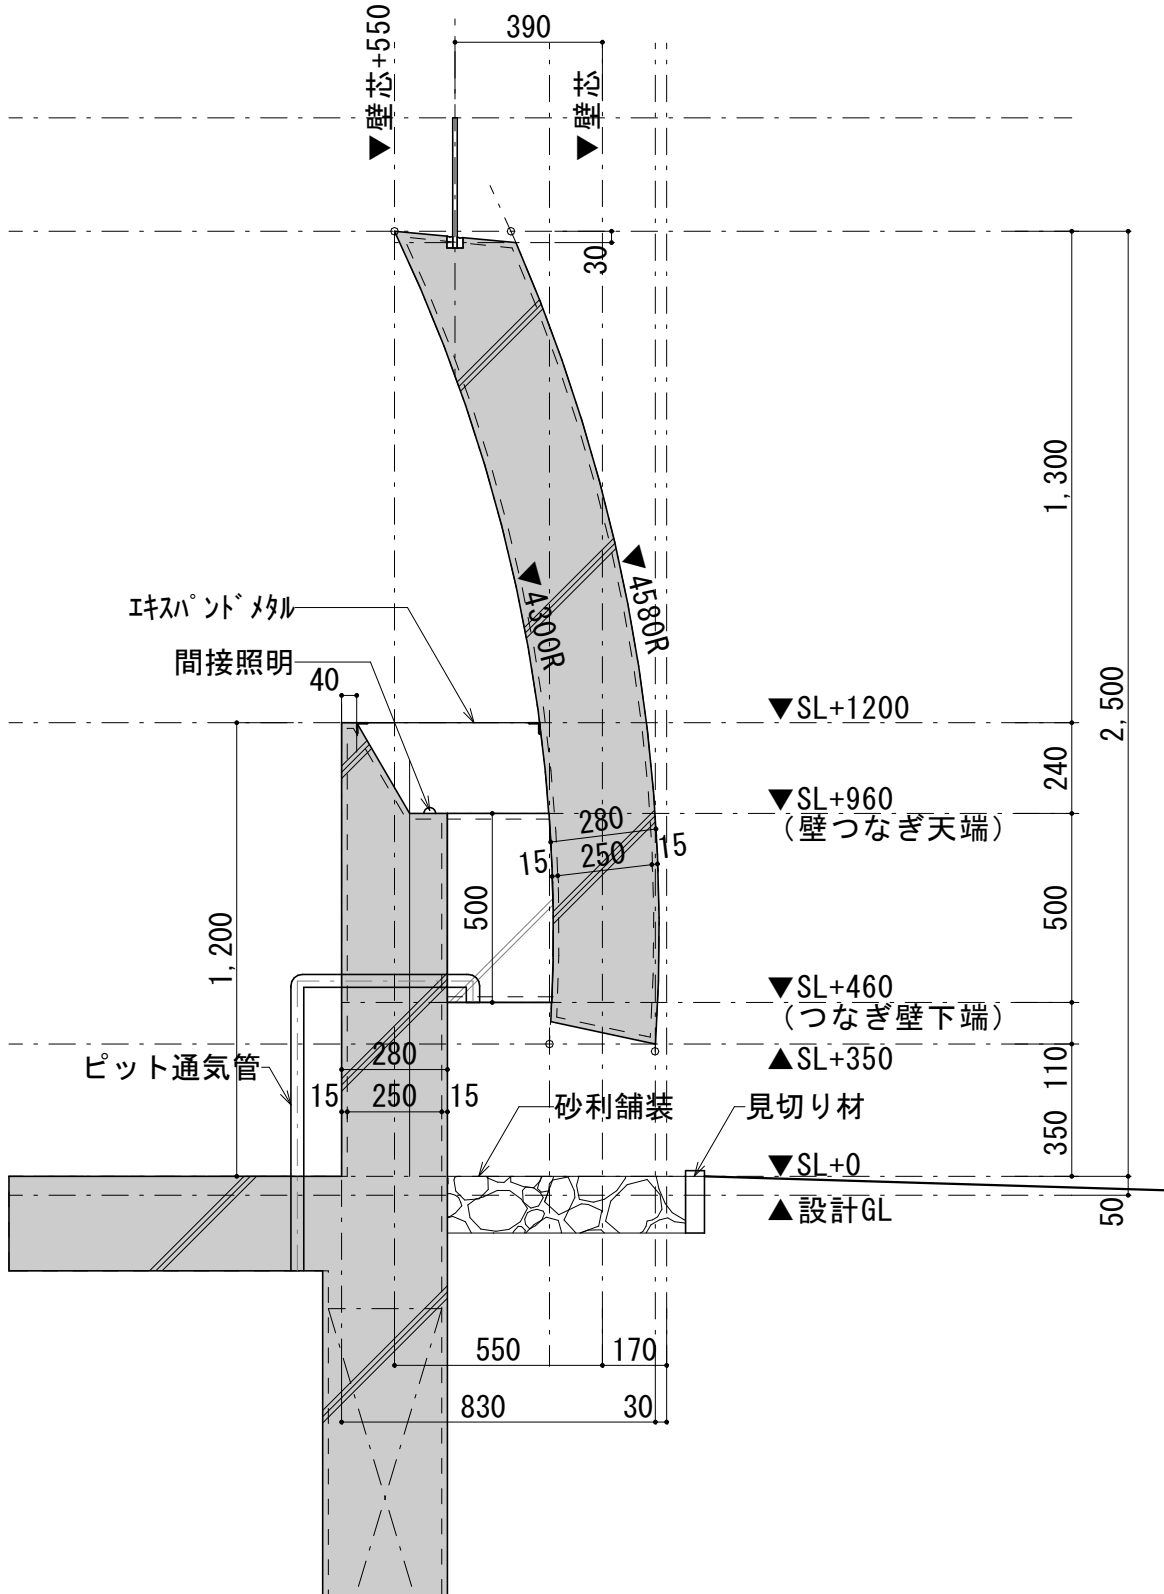

設備置場詳細図

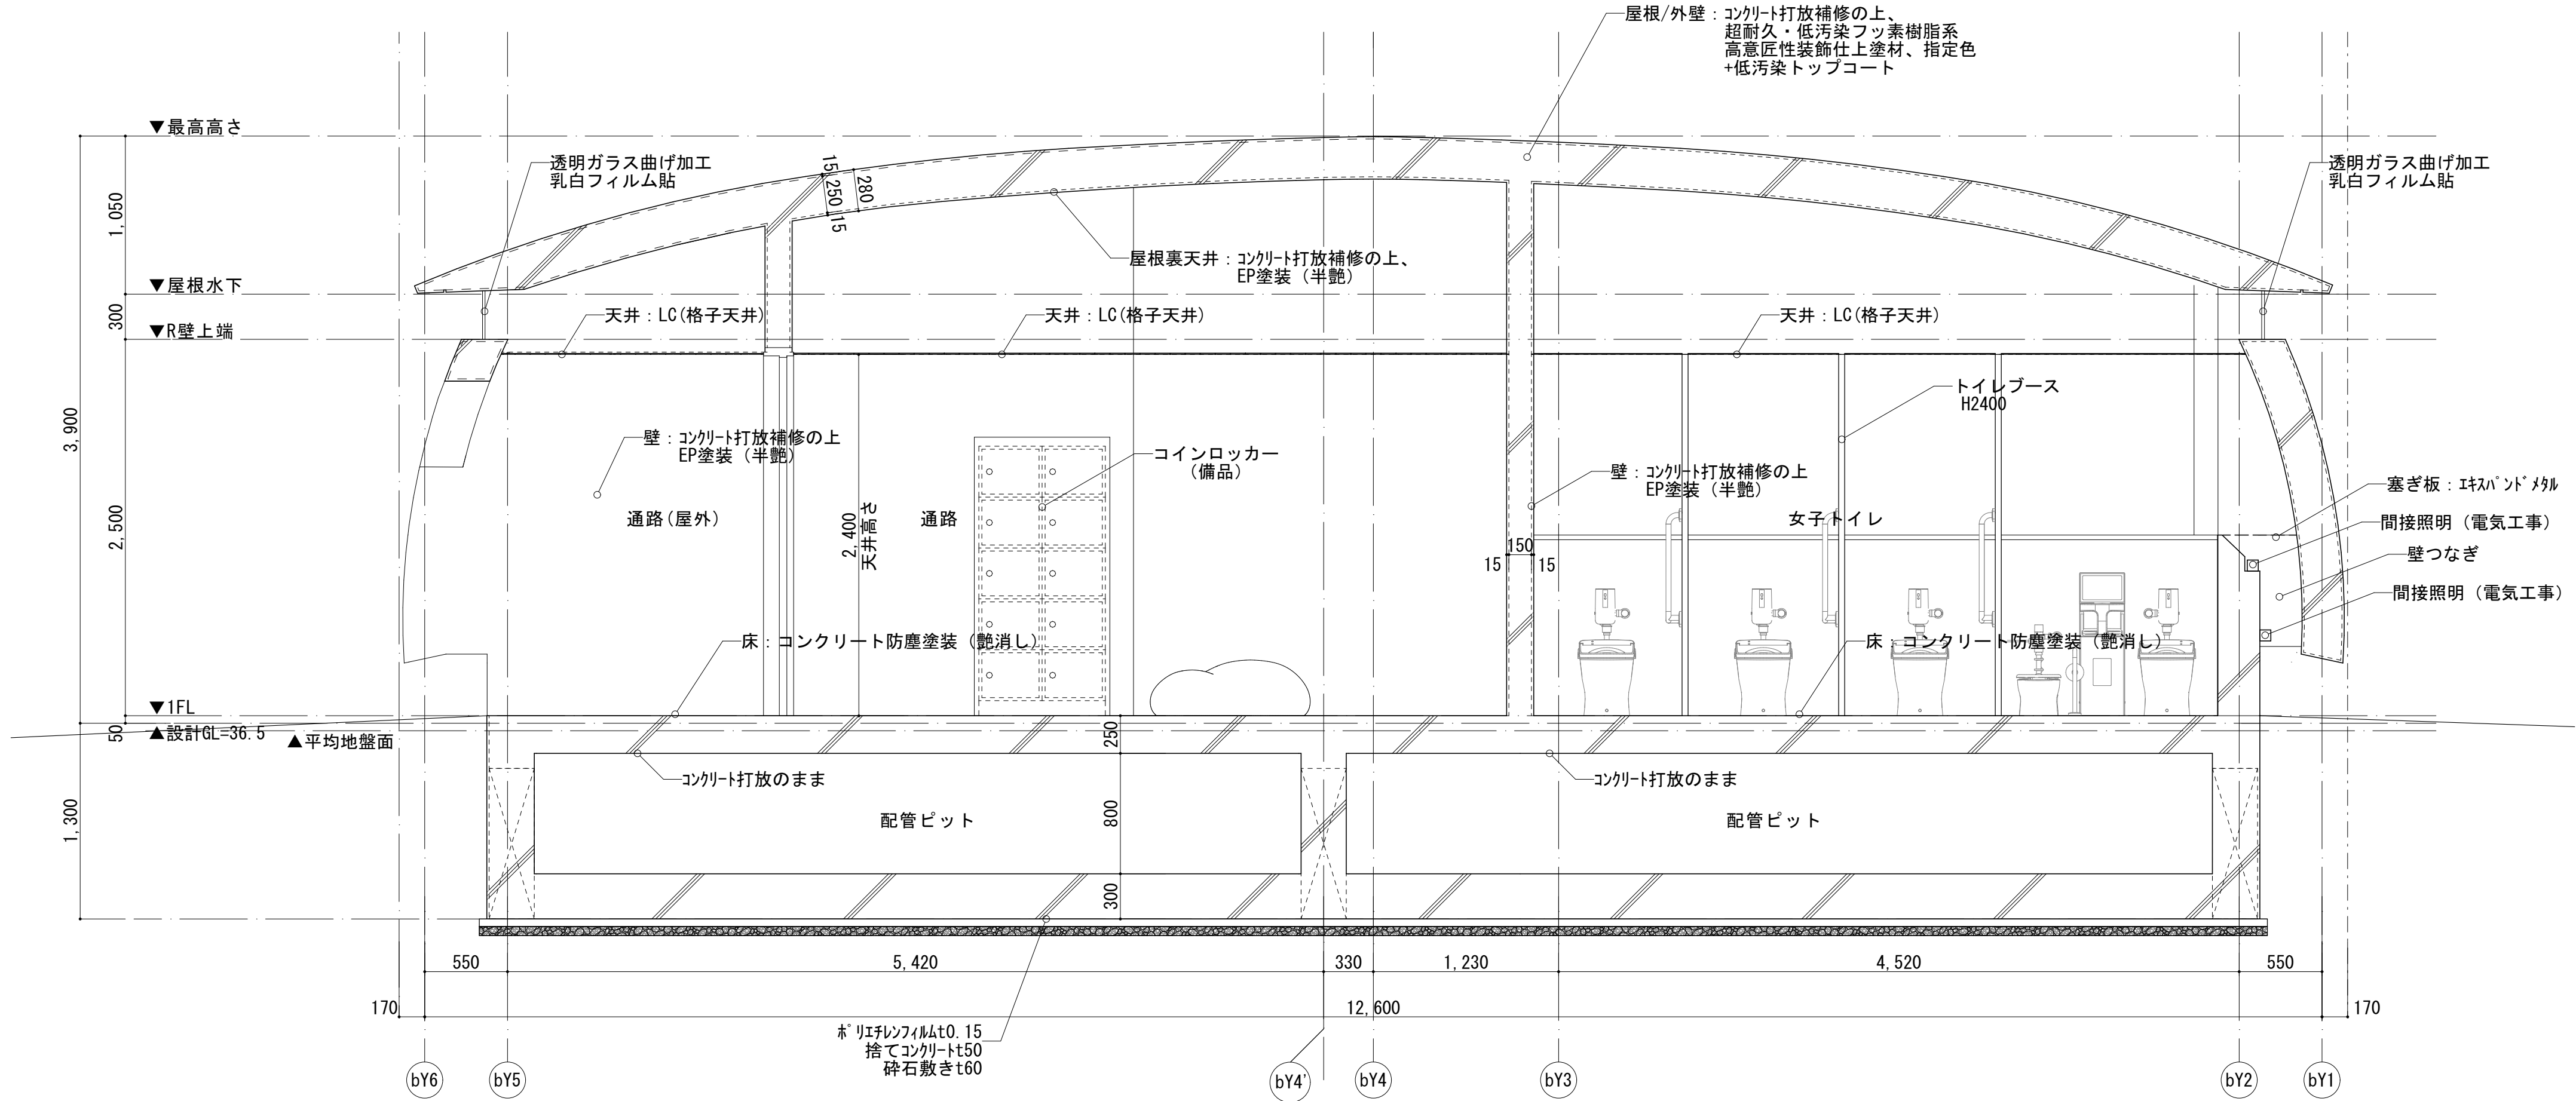

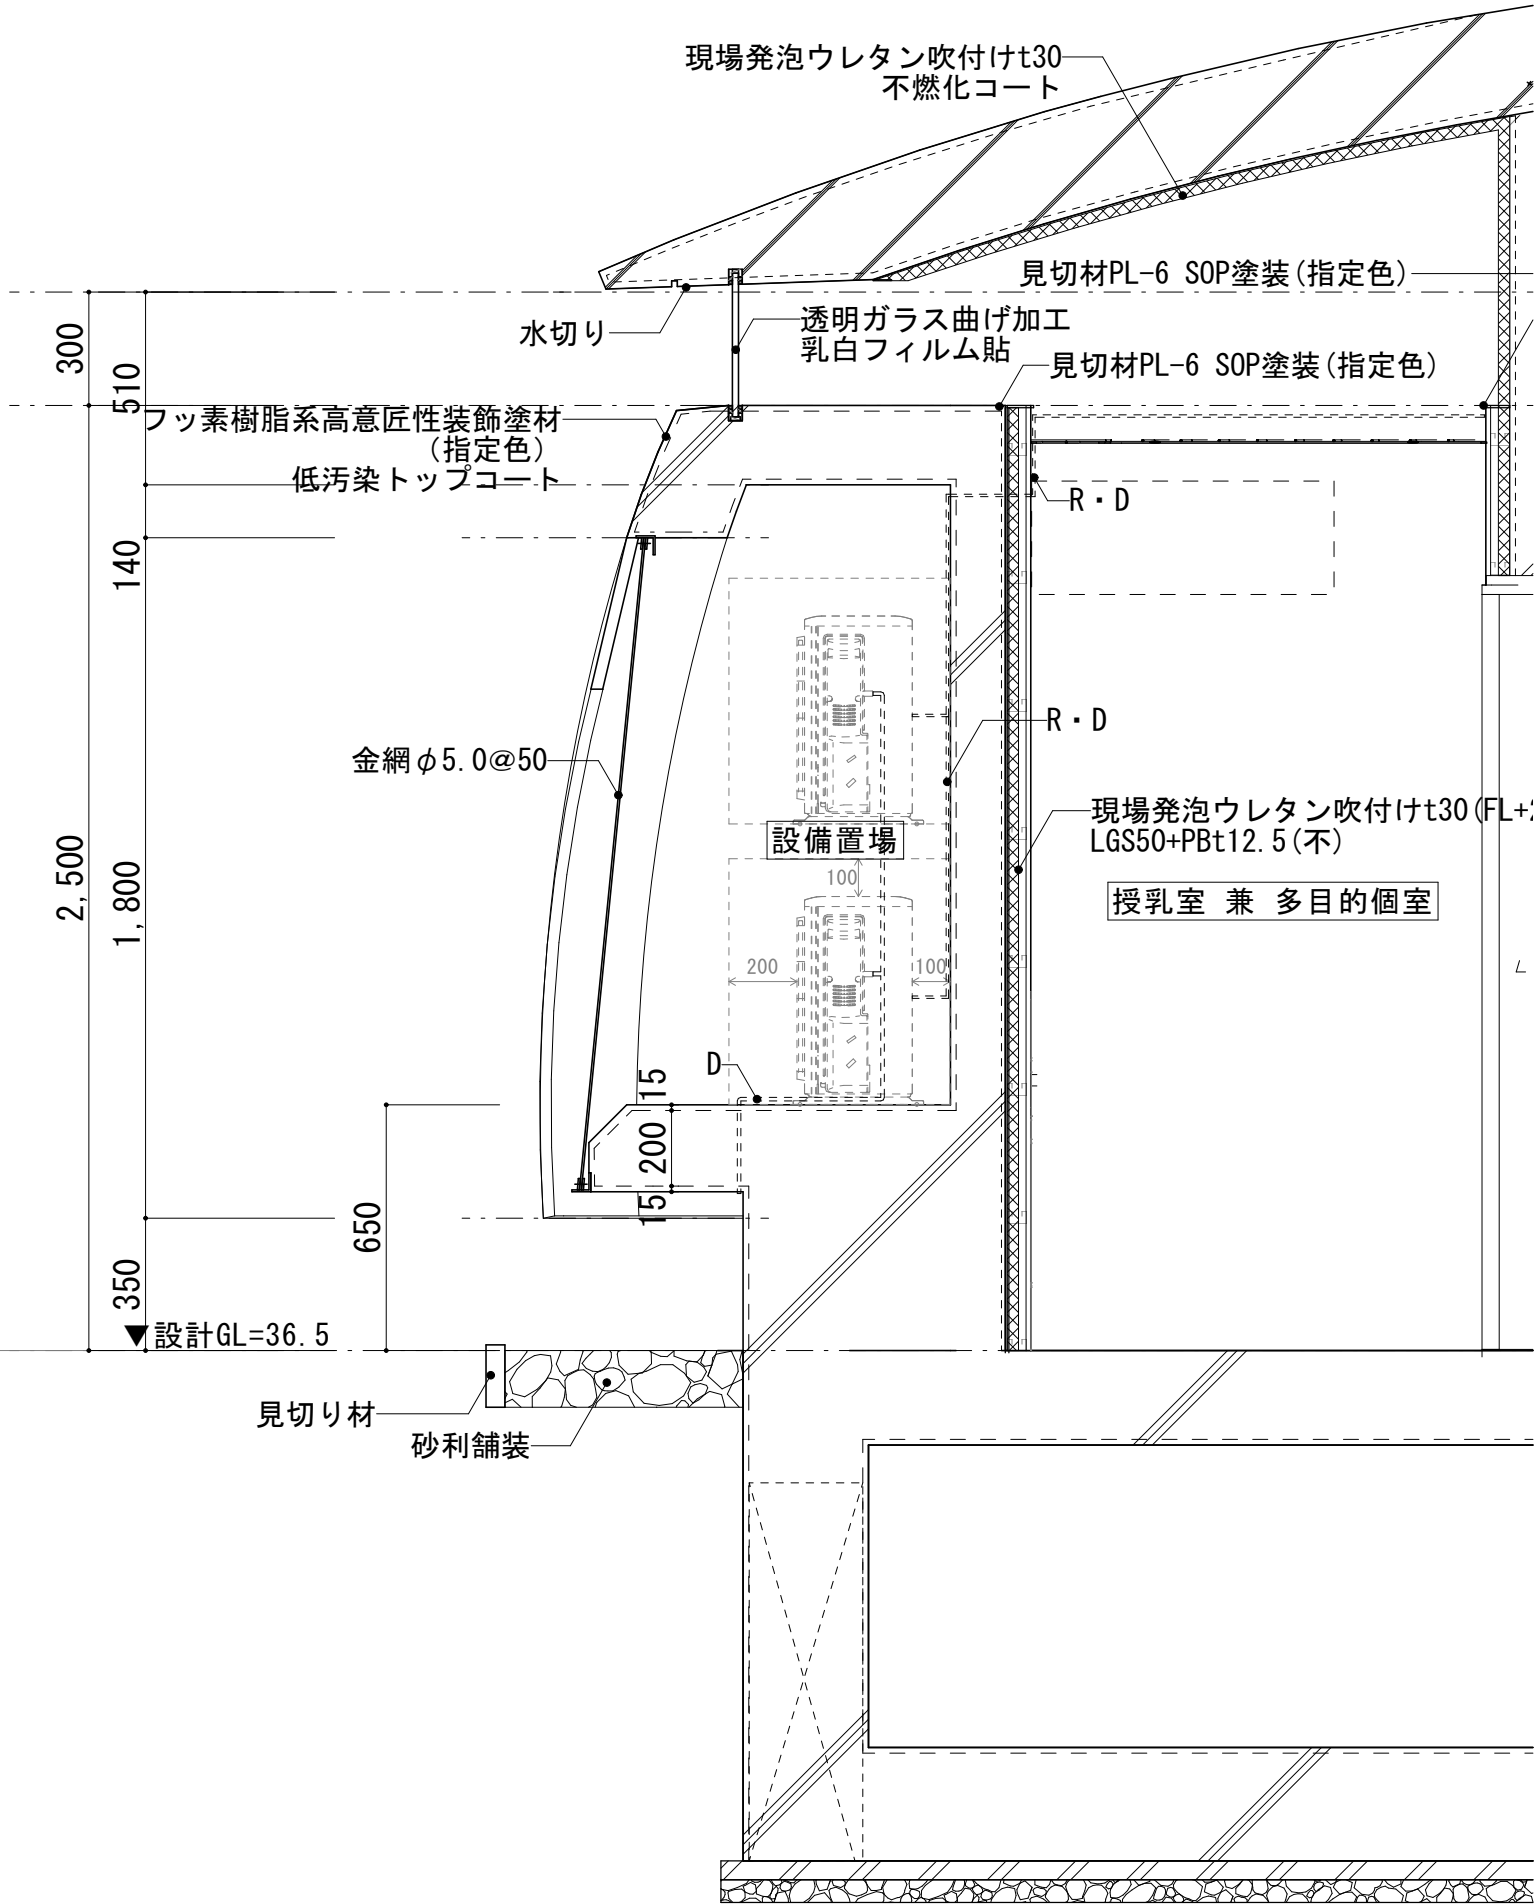

(建具金物)

- DC : ドアクローザー
PH : ピポットヒンジ
GH : グラビティヒンジ
FH : フロアヒンジ
AH : オートヒンジ
TB : 丁番
LH : レバーハンドル

(仕上)

- SOP : 合成樹脂調合ペイント塗り
FE : フタル酸樹脂エナメル塗り
GL : クリヤラッカー塗り
UC : ウレタン樹脂フワシ塗り
OS : オイルステイン塗り
B-1 : 無着色陽極酸化塗装複合皮膜
B-2 : 着色陽極酸化塗装複合皮膜
C-1 : 無着色陽極酸化皮膜
C-2 : 着色陽極酸化皮膜
D : 化成皮膜の上に塗装

(ガラス)

- FL フロート板ガラス
- F 型板ガラス
- FW 網入り型板ガラス
- PWL 網入り型板ガラス
- FW 網入りみぎき板ガラス
- PWL 線入りみぎき板ガラス
- L 合わせガラス
- T 強化ガラス
- ST 学校用強化ガラス
- FK 耐熱強化ガラス
- HAP 熱線吸収フロート板ガラス
- IG 複層ガラス
- R 熱線反射ガラス
- HS 倍強度ガラス
- PC ポリカーボネート樹脂板
- AC アクリル樹脂板

棒 形 状

- A }
B }
C } (簡易気密)
D }
E }

沓摺形状

- A  (内部)
- B  (内部)
- C  (内部)
- D  (内部、簡易気密)
- E  (外部、簡易気密)
- F

ガラリ形状


- A 
B  (開口率30～40%)
C 
D  (開口率40～60%)
E (アンダーカット)

(錠)


- C : シリンダー箱錠
D : シリンダー本締錠
I : 本締付箱錠
M : 円筒錠
L : 空錠
LH : レバーハンドル錠
P : 非常錠

共通事項	1. 開口寸法 (W×H) は、窓は内法有効寸法、扉及び戸は有効開口寸法とする。	6. ガラス押えはスリッキングとする。	10. ドアチェック取付け位置は部屋側とする。	15. 錠金具は抗盗 (抗ワルス) 仕様とする。	 株式会社 三橋設計 MITSUBASHI SEKKEI 1級建築士 第350818号 小田嶋 亮	工事名称 道の駅拡張整備 施設整備工事 図面番号
	2. アルミ製建具のアンダルは両開錠取付け用、諸板取付け用は結露受け型とする。	7. 建具金具はステンレス製と見本品により決定する。	11. 開き戸には戸当たりを設置し、親子開き及び両開き戸にはフランス落しを設置する。	16. 戸には戸先ゴムシュリンクを設ける。		
	3. 枠の見込みは、10+壁厚+10mmとする。	8. マスターキープラン、共通錠、個別錠の区分は監督職員の指示による。	12. 排煙オペレータは隠蔽式とし、設置高さは床面より800以上1,500以下とする。	17. 木製建具の戸仕上げは特注式とする。		
	4. 木製扉の枠は鋼製 SOP 仕とする。	9. レバーハンドルは、バックセット60mm、高さは床面より1,000mmとする。 (美和ロック 57型 同等)	13. 引棒長さは450とする。(現場で再調整)			
	5. 扉の厚さは、鋼製40mm、木製36mmとする。		14. 内開し窓、外開し窓は回転角度45度以上確保する。			
		日付 25. 3. 21	担当 製 図	縮 尺 A1 1:50 A3 1:100	A -206 トイレ棟 建具キープラン・ 建具表(1) 申請図	

記 号		TB-203		TB-204		G-201、202		凡 例							
名称		トイレブース		トイレブース		ガラスはめこみ (平面R仕様)		(建具)							
性能		サニティTB-TP (小松ウォール) 同等		サニティTB-TP (小松ウォール) 同等		-		AD : アルミ製扉							
数 量		1		1		1		AW : アルミ製窓							
取 付 箇 所		男子トイレ		女子トイレ		トイレ棟		AG : アルミ製ガラリ							
姿 図								SD : 鋼製扉							
枠・戸		メラミン樹脂化粧合板、枠:アルミ押出型材 (焼付塗装)		メラミン樹脂化粧合板、枠:アルミ押出型材 (焼付塗装)		コーキングクリア		SF : 鋼製枠							
沓摺		-		-		-		SW : 鋼製窓							
水切		-		-		-		LSD : 鋼製軽量扉							
額縁		-		-		-		SSD : ステンレス製扉							
ガラ ス		-		-		FL6+A6+F6		SSW : ステンレス製窓							
ガラリ		-		-		-		SS : 鋼製重量シャッター							
支持金物		グレビティヒンジ		グレビティヒンジ		-		LS : 鋼製軽量シャッター							
錠 外/内		表示錠		表示錠		-		SSS : ステンレス製シャッター							
雑金物		付属金物一式		引棒、付属金物一式		付属金物一式		OD : オーバーヘッドドア							
特記		巾木:ステンレス		巾木:ステンレス		乳白色フィルム貼り、アール形状		SP : 鋼製パーテーション							
記 号		AG-201		AG-202				AP : アルミ製パーテーション							
名称		アルミ製ガラリ (平面・立面直線)		アルミ製ガラリ (平面・立面直線)				SSAD : ステンレス製自動扉							
性能		-		-				TB : トイレブース							
数 量		1		1				G : ガラス							
取 付 箇 所		男子トイレ		子どもトイレ				(建具金物)							
姿 図								DC : ドアクローザー							
枠・戸		見込み 70 二次電解着色		見込み 70 二次電解着色				PH : ビボットヒンジ							
沓摺		-		-				GH : グラビティヒンジ							
水切		アルミ		アルミ				FH : フロアヒンジ							
額縁		-		-				AH : オートヒンジ							
ガラ ス		-		-				TB : T番							
ガラリ		-		-				LH : レバーハンドル							
支持金物		-		-				(仕上)							
錠 外/内		-		-				SOP : 合成樹脂調合ペイント塗り							
雑金物		付属金物一式		付属金物一式				FE : フタル酸樹脂エナメル塗り							
特記		開口率50%、網開口率80%		開口率50%、網開口率80%				CL : クリヤラッカー塗り							
記 号								UC : ウレタン樹脂ワニス塗り							
名称								OS : オイルステイン塗り							
性能								B-1 : 無着色陽極酸化塗装複合皮膜							
数 量								B-2 : 着色陽極酸化塗装複合皮膜							
取 付 箇 所								C-1 : 無着色陽極酸化皮膜							
姿 図								C-2 : 着色陽極酸化皮膜							
枠・戸								D : 化成皮膜の上に塗装							
沓摺								DP : 耐候性塗料塗り							
水切								(ガラス)							
額縁								FL : フロート板ガラス							
ガラ ス								F : 型板ガラス							
ガラリ								FW : 網入り型板ガラス							
支持金物								FWL : 線入り型板ガラス							
錠 外/内								PW : 網入りみがき板ガラス							
雑金物								PWL : 線入りみがき板ガラス							
特記								L : 合わせガラス							
記 号								T : 強化ガラス							
名称								ST : 学校用強化ガラス							
性能								FK : 耐熱強化ガラス							
数 量								HAP : 熱線吸収フロート板ガラス							
取 付 箇 所								IG : 複層ガラス							
姿 図								R : 熱線反射ガラス							
枠・戸								HS : 倍強度ガラス							
沓摺								PC : ポリカーボネート樹脂板							
水切								AC : アクリル樹脂板							
額縁								枠 形 状							
ガラ ス								A }							
ガラリ								B }							
支持金物								C }							
錠 外/内								D }							
雑金物								E }							
特記								(簡易気密)							
記 号								D }							
名称								E }							
性能								沓 摺 形 状							
数 量								A ← (内部)							
取 付 箇 所								B ← (内部)							
姿 図								C ← (内部)							
枠・戸								D ← (内部、簡易気密)							
沓摺								E ← (外部、簡易気密)							
水切								F							
額縁								ガラリ形状							
ガラ ス								A ≧							
ガラリ								B ≧ (開口率30～40%)							
支持金物								C ≧							
錠 外/内								D ≧ (開口率40～60%)							
雑金物								E ≧ (アンダーカット)							
特記								(錠)							
記 号								C : シリンダー箱錠							
名称								D : シリンダー本締錠							
性能								I : 本締付箱錠							
数 量								M : 円筒錠							
取 付 箇 所								L : 空錠							
姿 図								LH : レバーハンドル錠							
枠・戸								P : 非常錠							
沓摺															
水切															
額縁															
ガラ ス															
ガラリ															
支持金物															
錠 外/内															
雑金物															
特記															
共通事項		1. 開口寸法 (W×H) は、窓は内法有効寸法、扉及び引戸は有効開口寸法とする。 2. アルミ製建具のアングルは3周額縁取付け用、膳板取付け用は結露受け型とする。 3. 枠の見込みは、10+壁厚+10mmとする。 4. 木製扉の枠は鋼製SOP仕上とする。 5. 扉の厚さは、鋼製40mm、木製36mmとする。		6. ガラス押えはシーリングとする。 7. 建具金物はステンレス製とし見本品により決定する。 8. マスターキープラン、共通錠、個別錠の区分は監督職員の指示による。 9. レバーハンドルは、バックセット60mm、高さは床面より1,000mmとする。 (美和ロック 57型 同等)		10. ドアチェック取付け位置は部屋内とする。 11. 開き戸には戸当たりを設置し、親子開き及び両開き戸にはフランス落しを設置する。 12. 排煙オペレーターは隠蔽式とし、設置高さは床面より800以上1,500以下とする。 13. 引棒長さは450とする。(現場で再調整) 14. 内倒し窓、外倒し窓は回転角度45度以上確保する。		15. 錠金物は抗菌 (抗ウイルス) 仕様とする。 16. 戸には戸先ゴムクッションを設ける。 17. 木製建具の戸仕上げは特注色とする。		株式会社 三橋設計 MITSUHASHI SEKKEI 1 級建築士 第350818号 小田嶋 亮 日 付 25. 3. 21		工事名称 道の駅拡張整備 施設整備工事 図面名称 トイレ棟 建具表 (2) 縮 尺 A1 1:50 A3 1:100		図面番号 A -207 申請図	

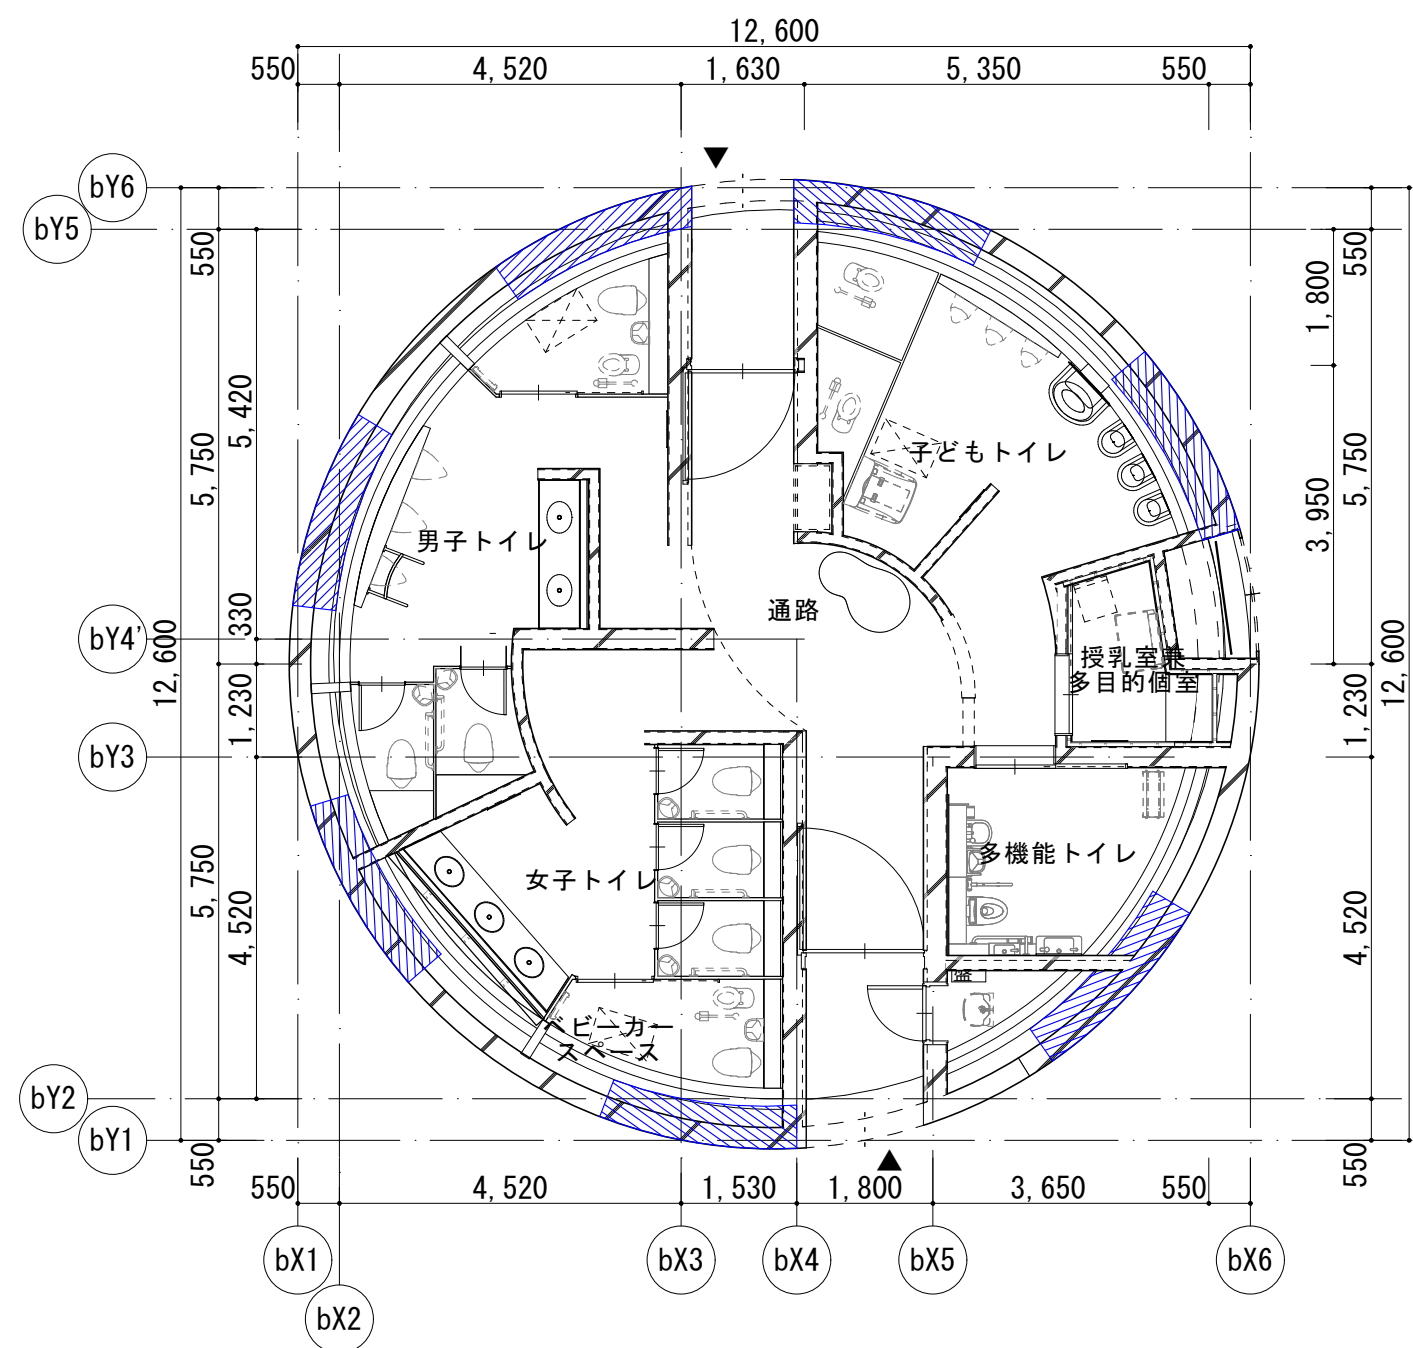


平面位置図 1 : 100

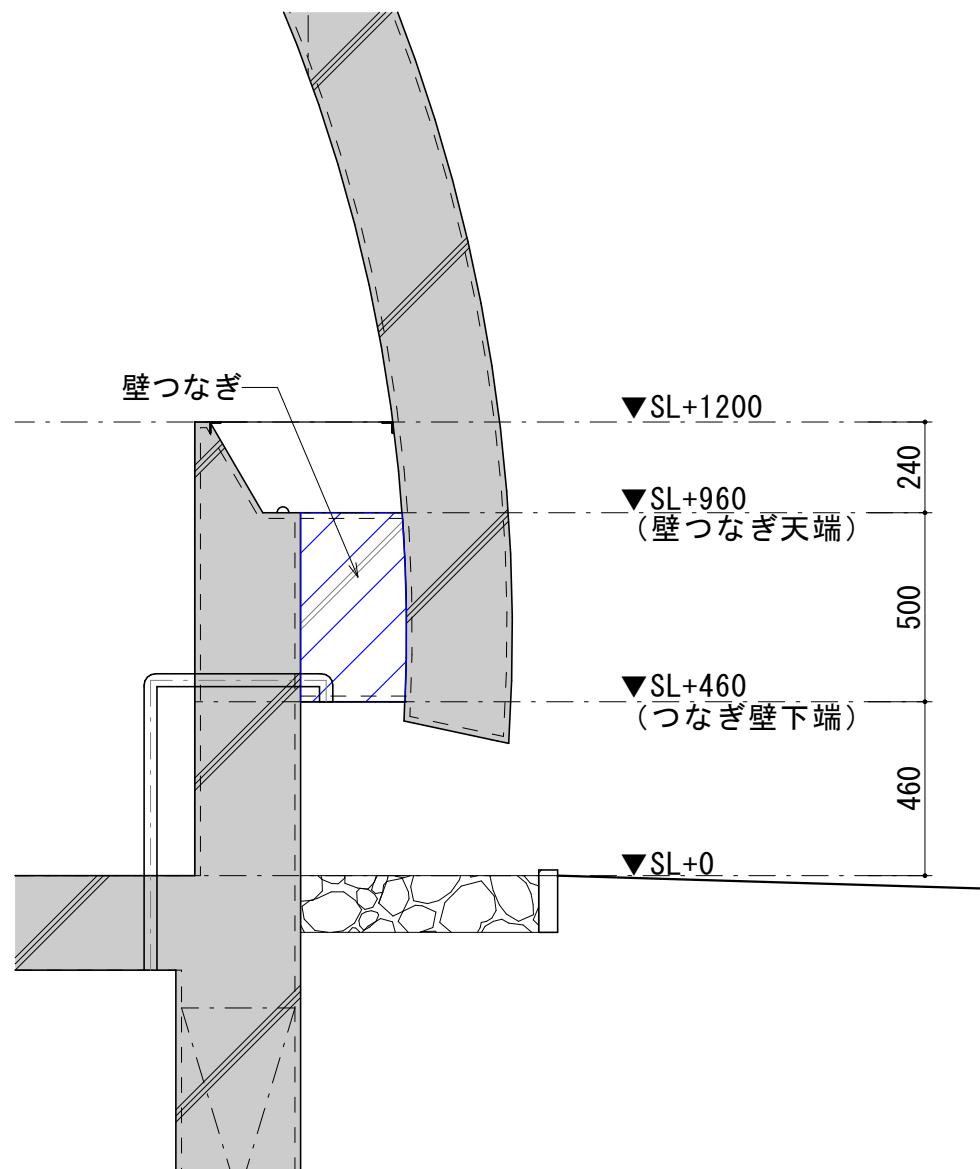


断面位置図 1 : 20


凡例
つなぎ壁位置
※円周長の半分以上をつなぐこと。

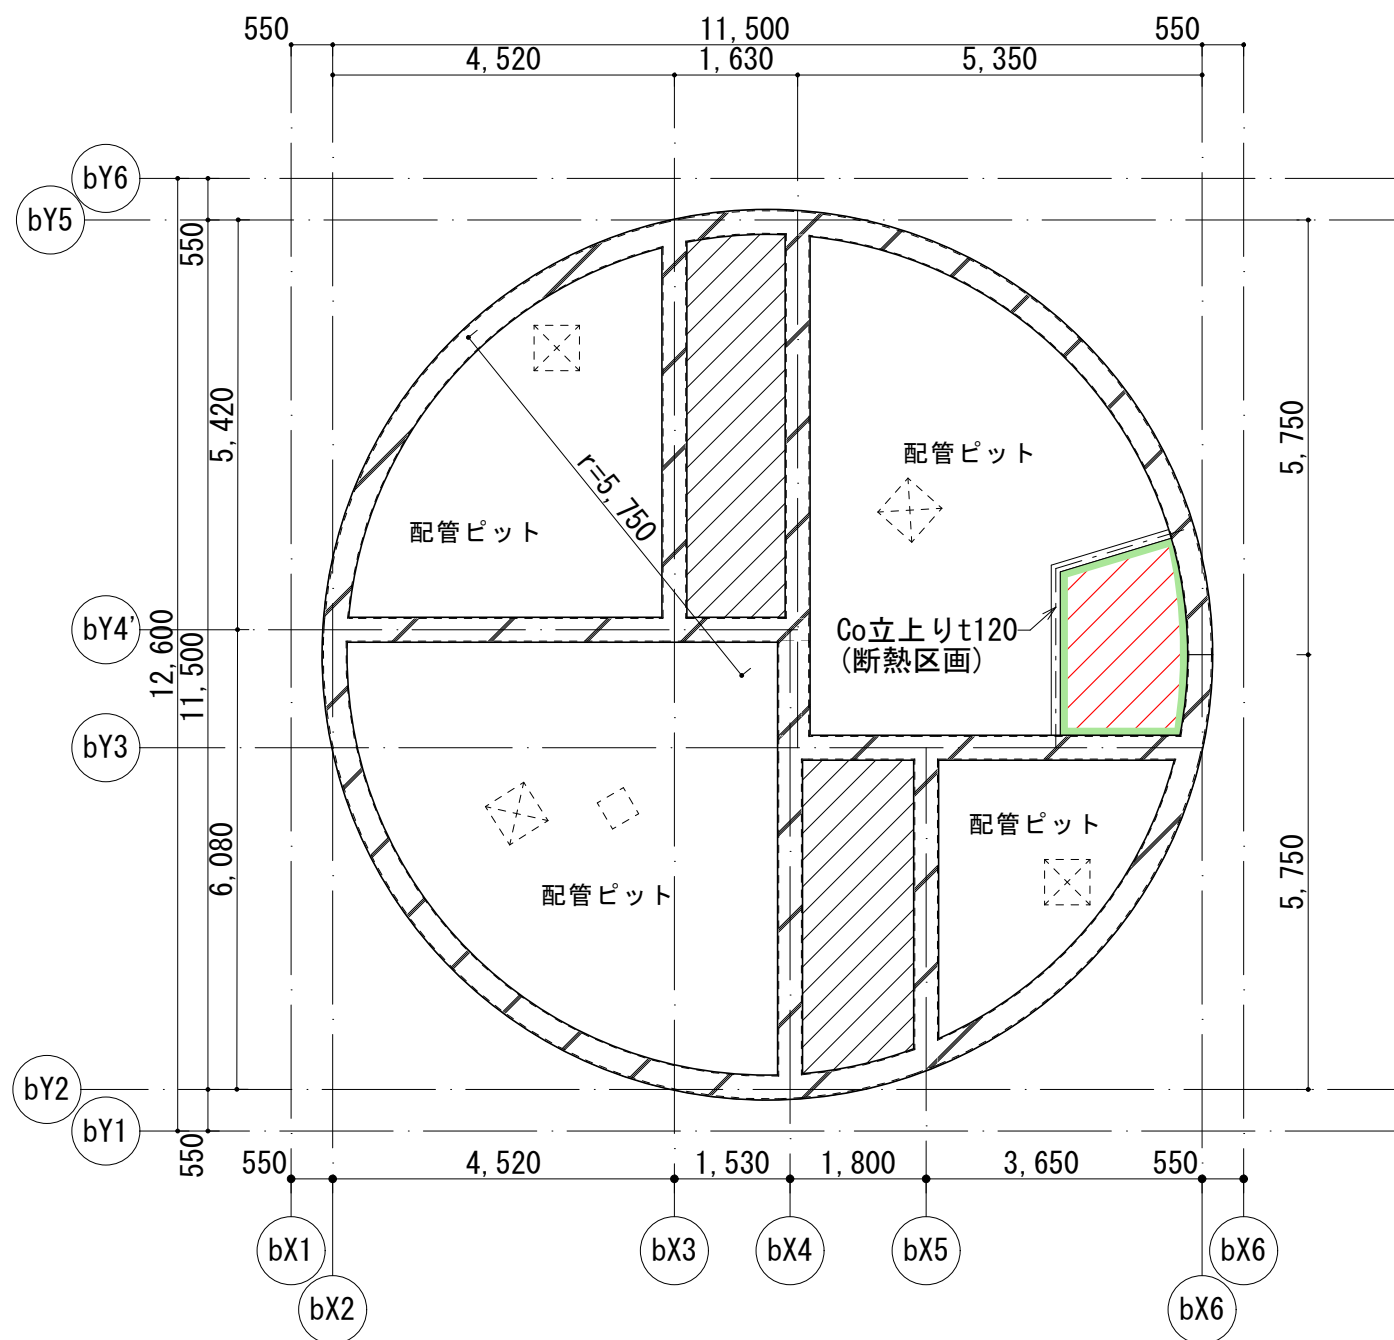

ビット階断熱範囲図 1:100

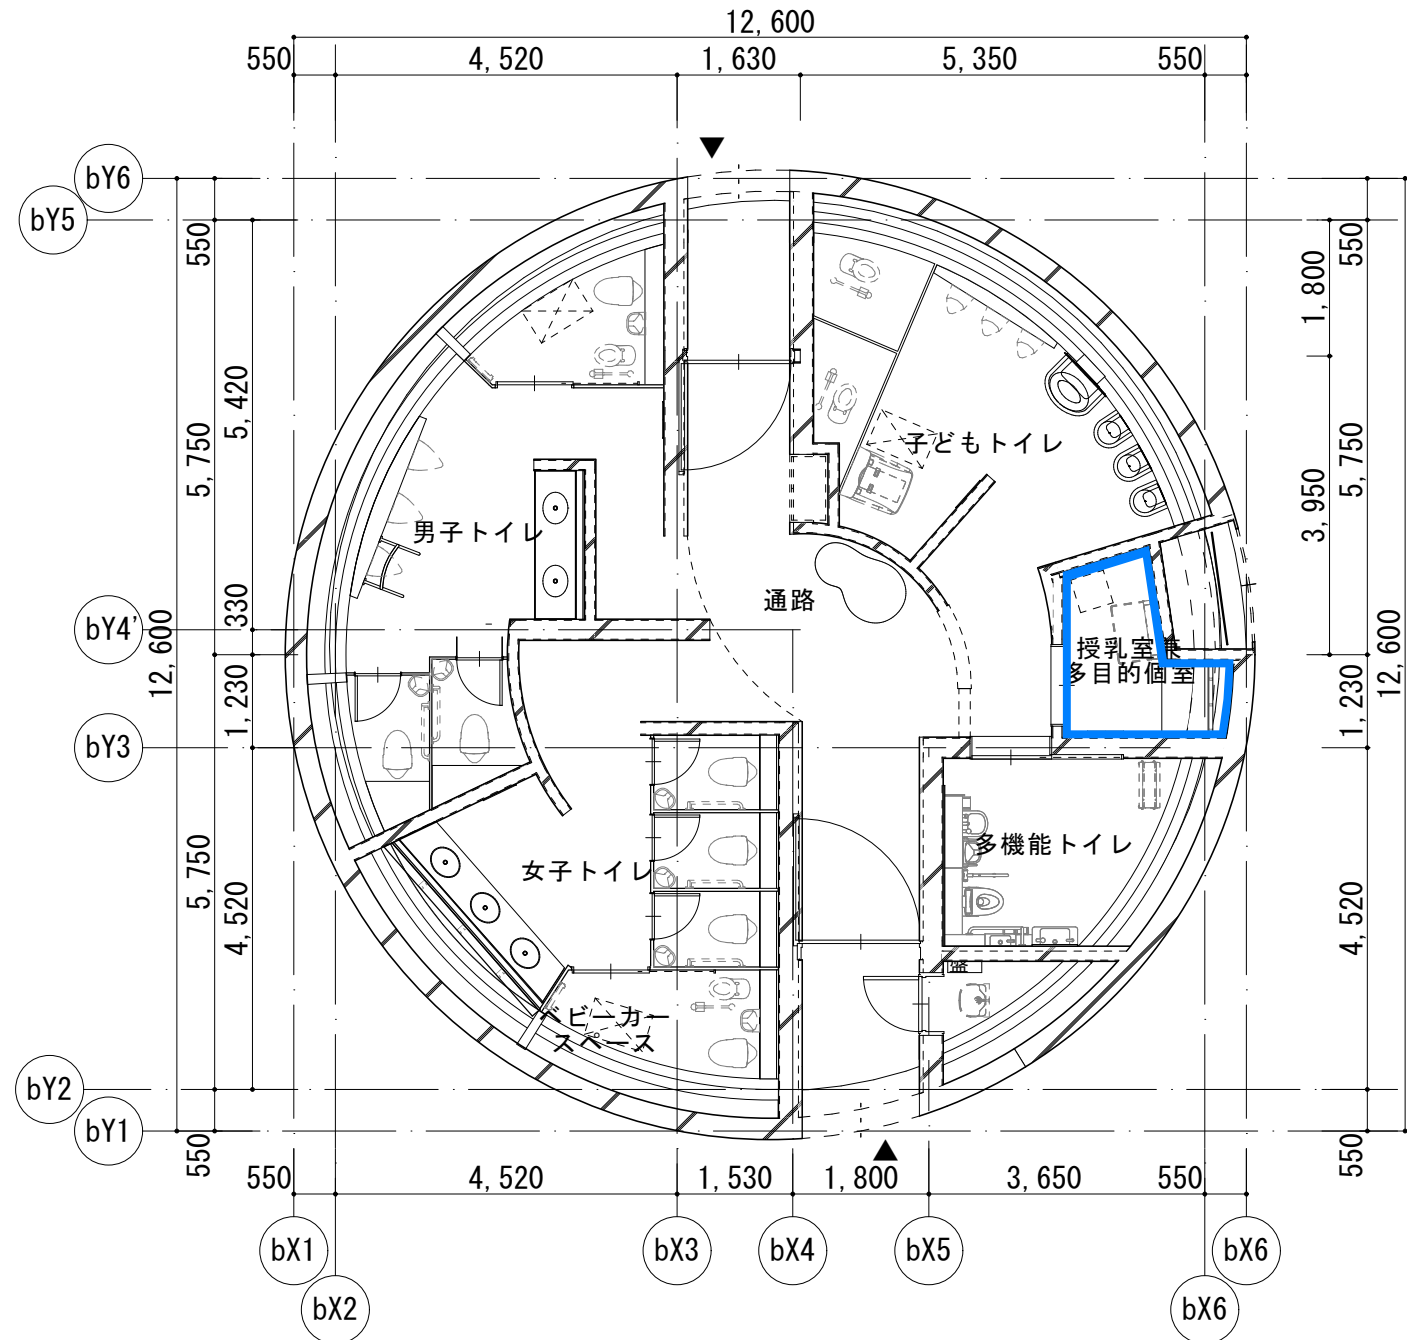

1階断熱範囲平面図 1:100

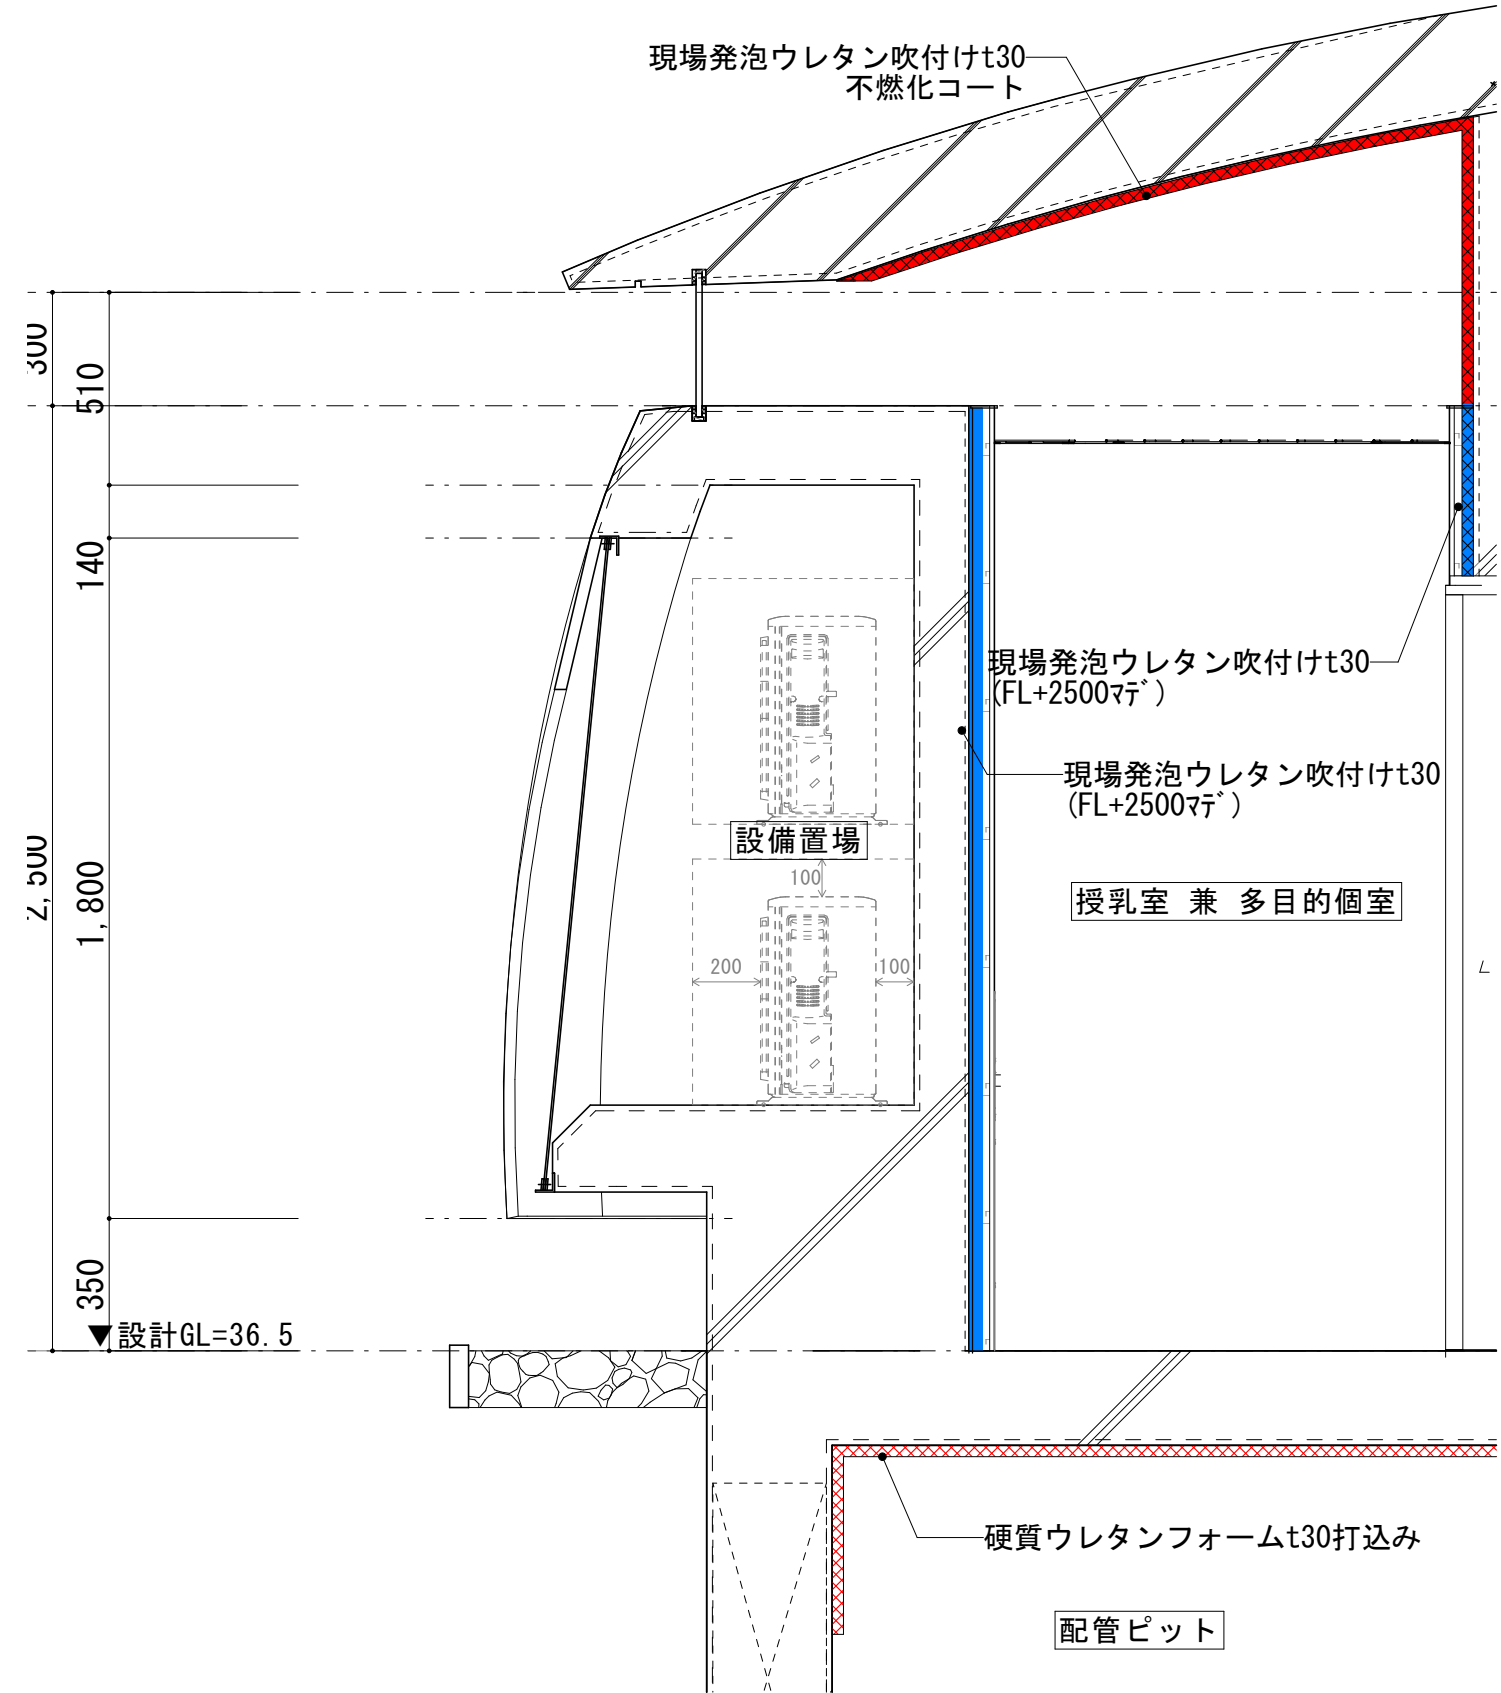

凡例
硬質ウレタンフォーム 敷き込み
硬質ウレタンフォーム 折り返し
現場発泡ウレタン吹付
現場発泡ウレタン吹付+不燃化コート

株式会社 三橋設計
MITSUHASHI SEKKEI

1級建築士 第350818号
小田嶋 亮


工事名称
道の駅拡張整備 施設整備工事

図面名称
トイレ棟 断熱範囲図・つなぎ壁位置図

縮尺
A1図示
A3図示/2

図面番号


A -208

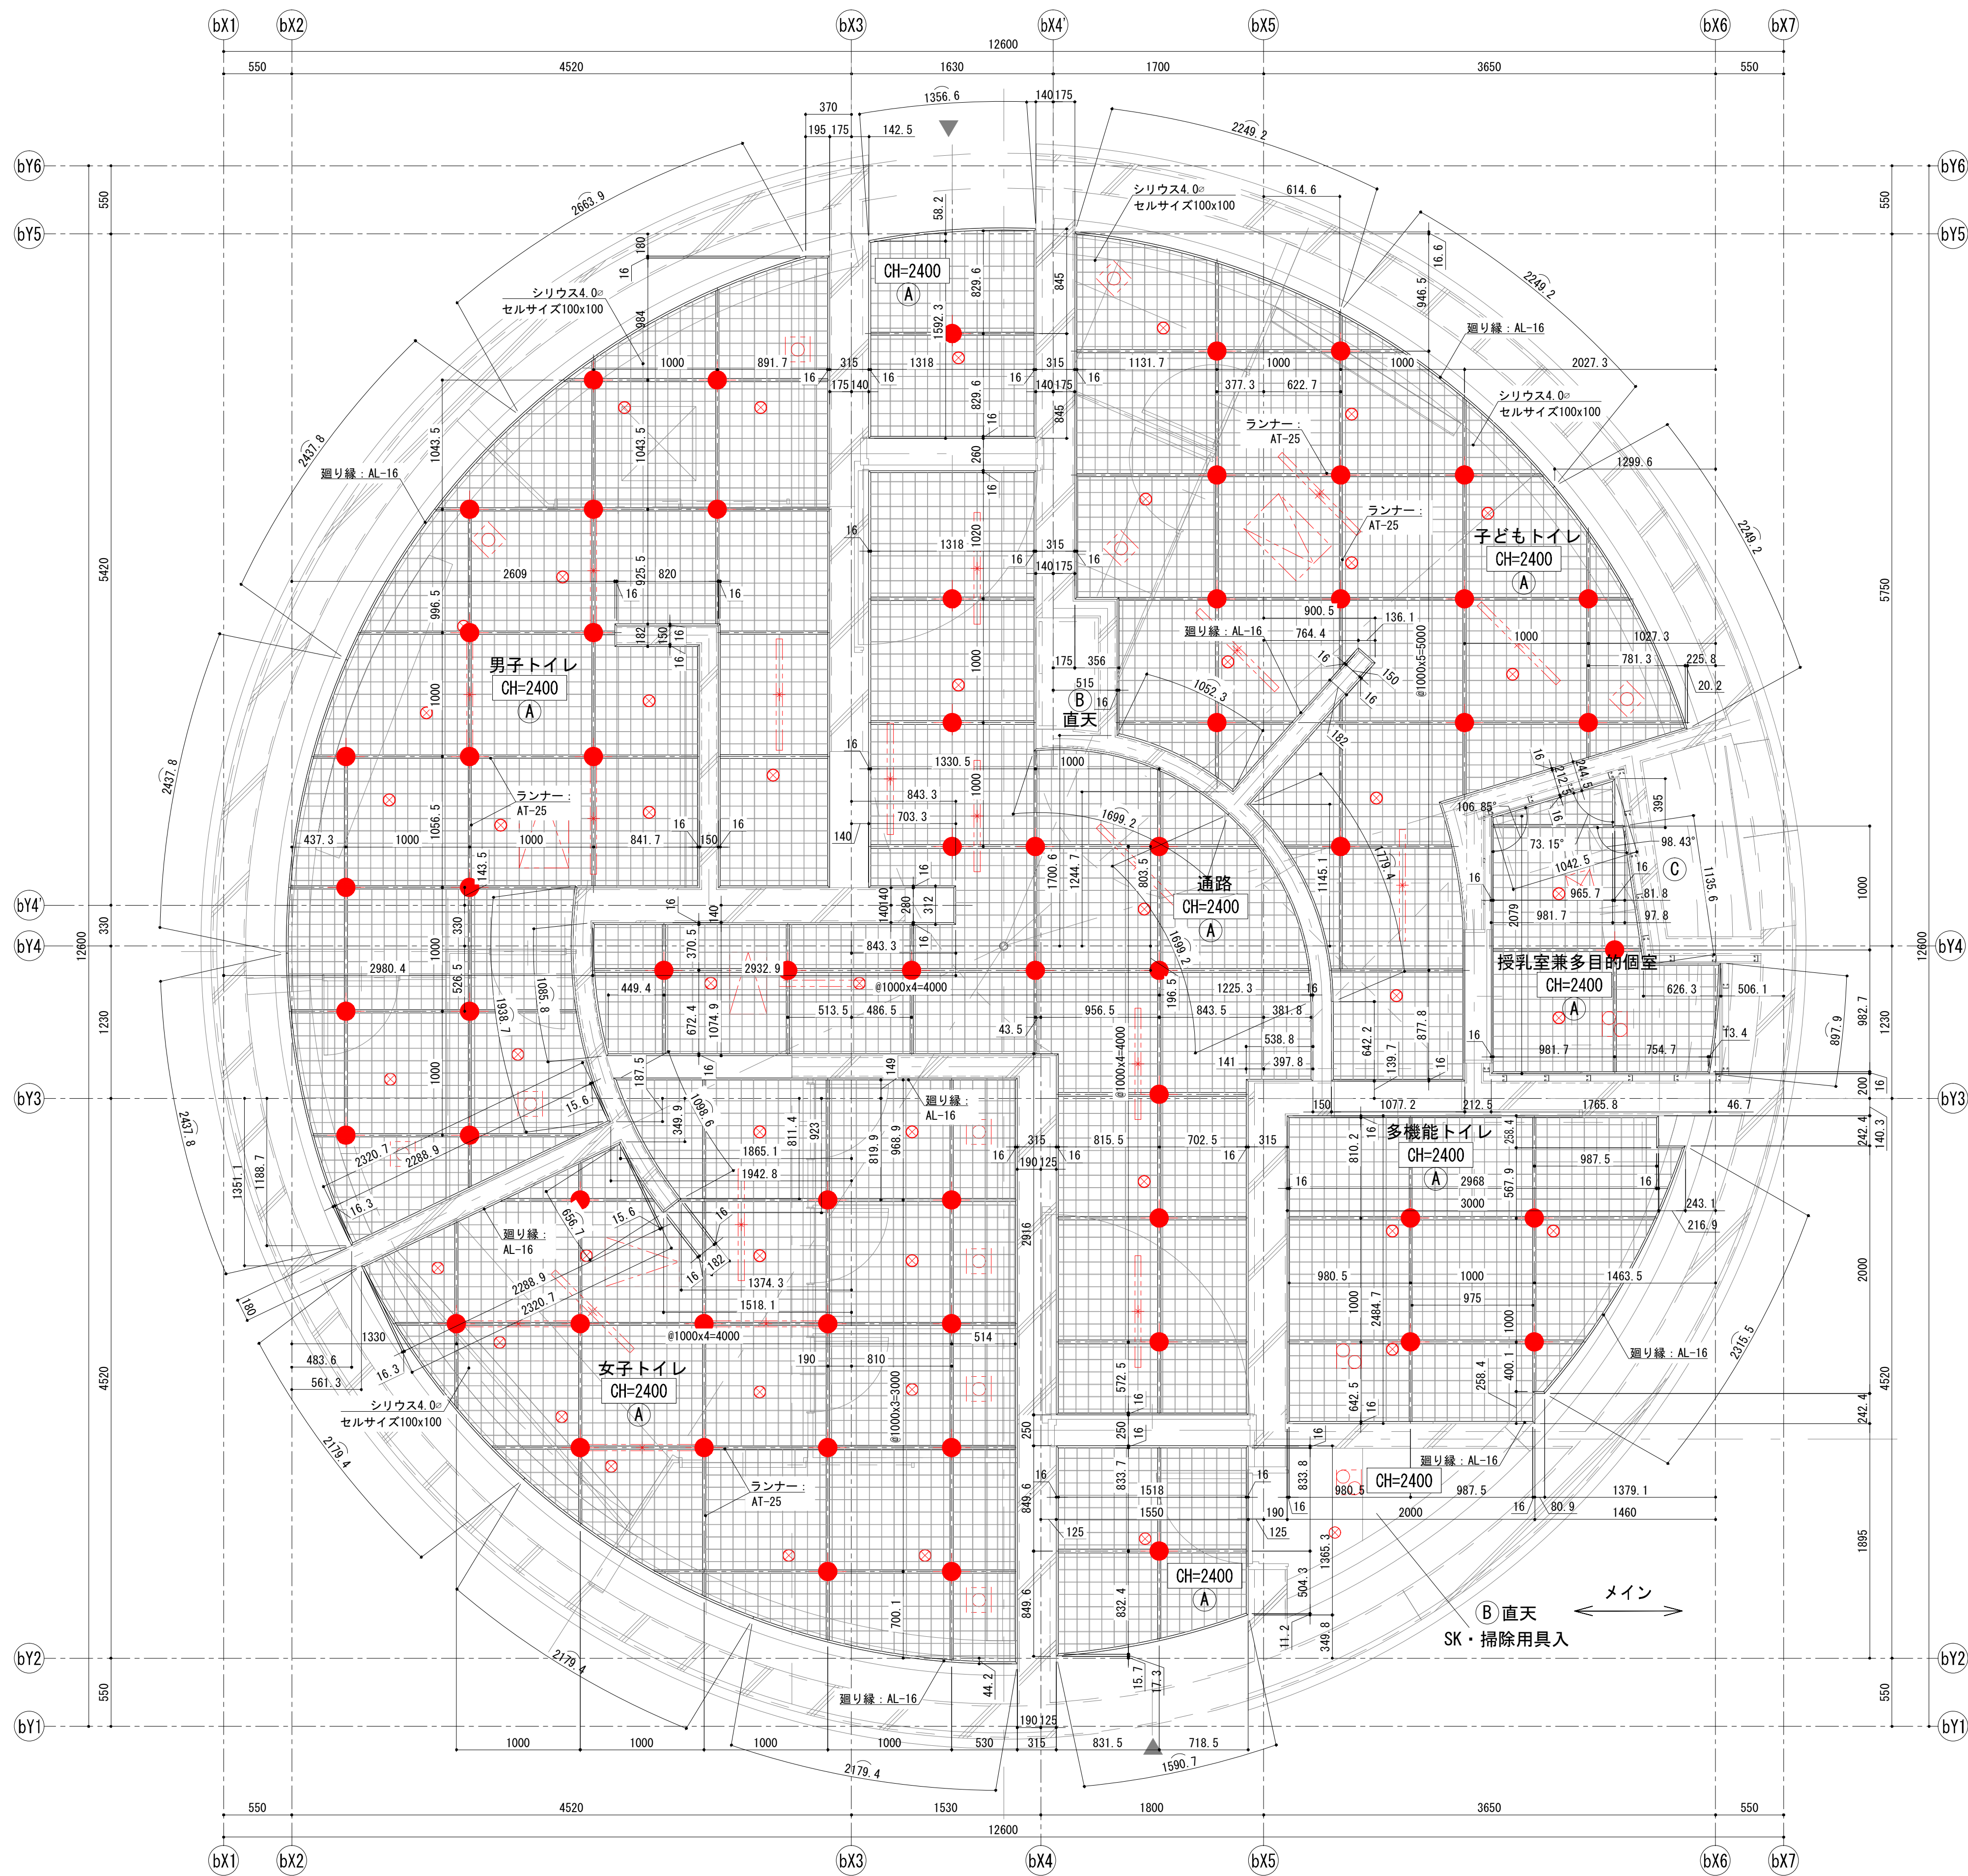


【備考】
・円周部の枠寸法は現寸を確認の上、製作を行うこと。
・天井内設備を含めた総合図を作成し、監理者の承認を得ること。（各照明器具、換気設備等）

※屋外）SUS格子天井 シリウス4φ100×100
フッ素樹脂塗装（白）（エービーシー商会 同等品）
屋内）スチール格子天井 シリウス4φ100×100
粉体塗装（白）（エービーシー商会 同等品）


仕上凡例	(A) スチール格子天井(シリウス4φ100x100 割付1000x1000(ABC商会)同等) ※天井面 EP1(半艶)	☐ : 換気扇 ☐ : VD (風量調節ダンパー)	⊗ : ダウンライト100φ ===== : アップerライト ※アップerライトの固定下地は建築工事 (C-100×50×20 (指定色SOP塗装)、天井吊り、振れ止め)	日付 25.3.21 担当 三橋設計 製図 小田嶋 亮	工事名称 道の駅拡張整備 施設整備工事 図面名称 トイレ棟 天井伏図	縮尺 A1 1/30 A3 1/60	図面番号 A -209
	(B) RC打放し補修の上、EP1(半艶)		● : 吊りボルト位置				

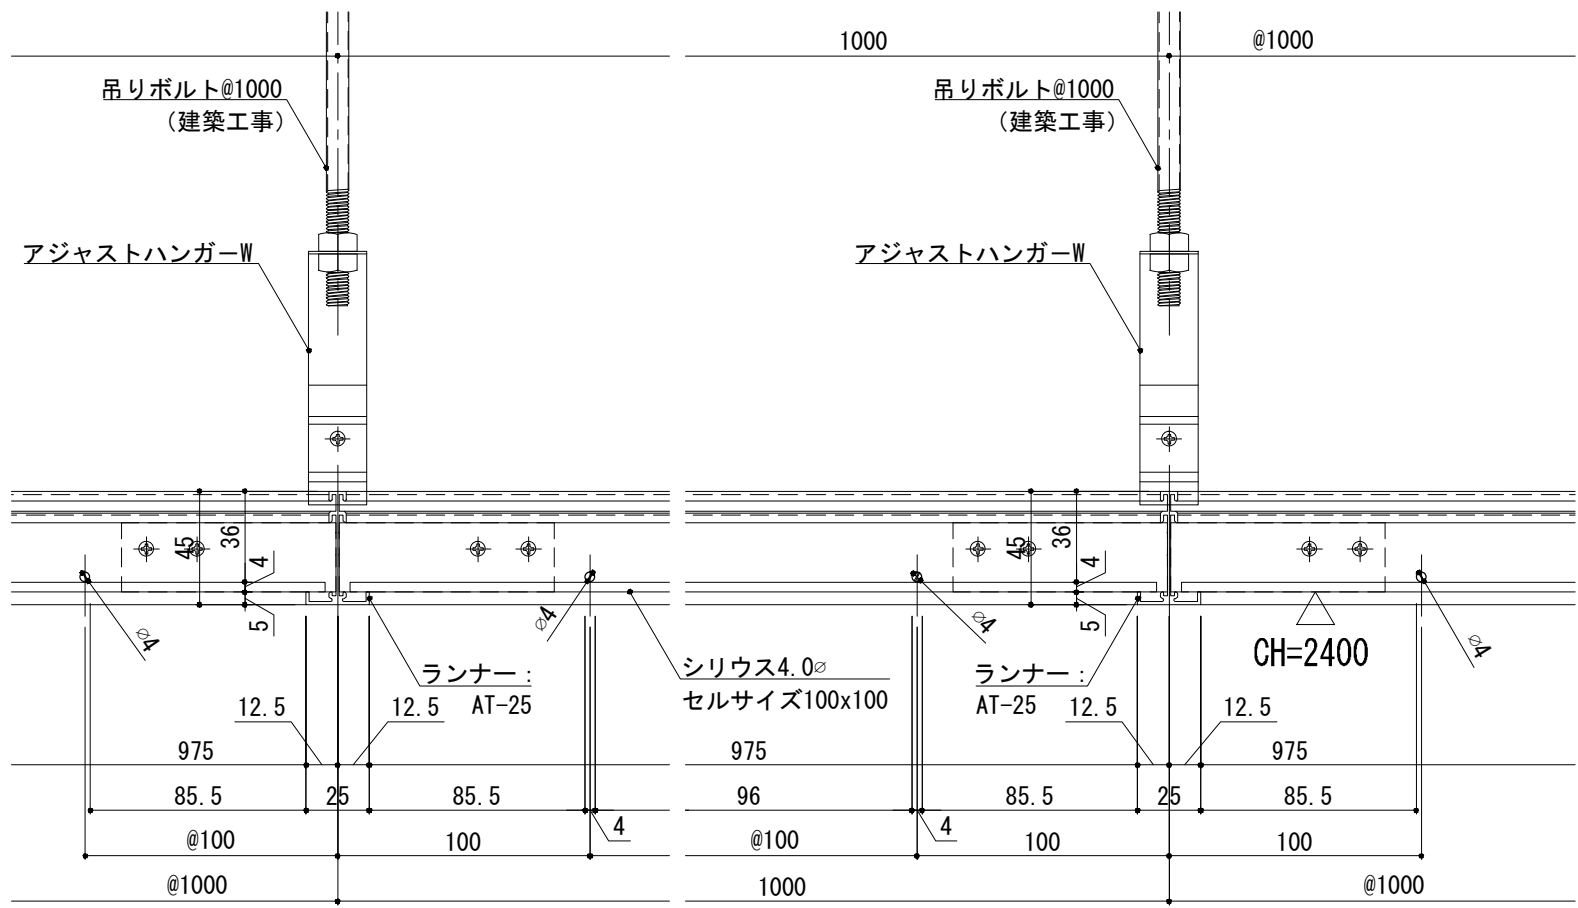


A断面図

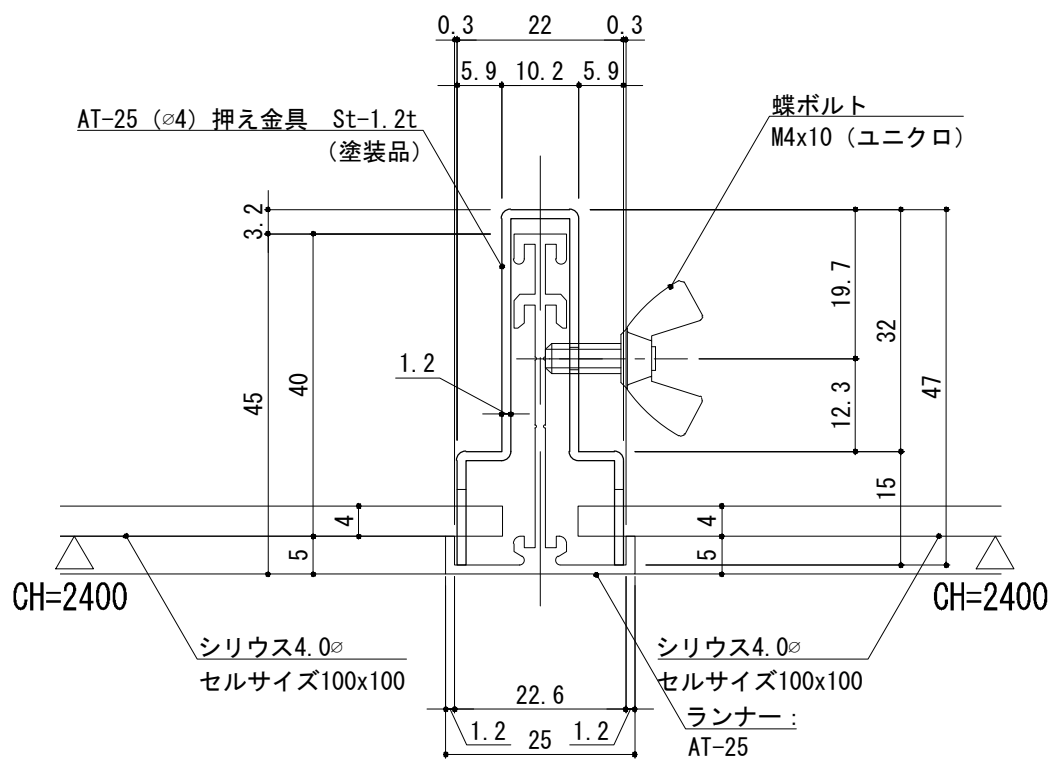


断面図

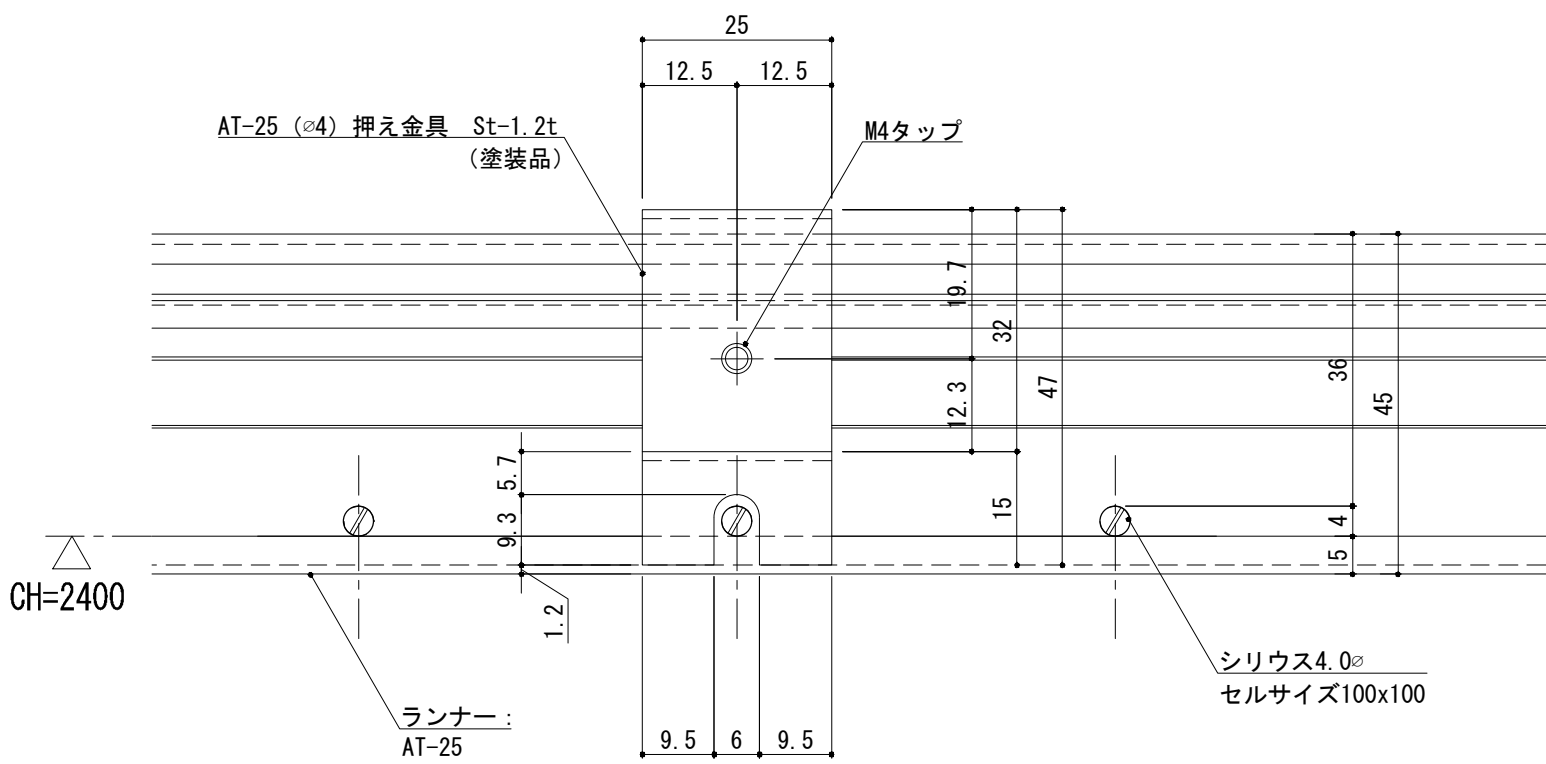


立面図

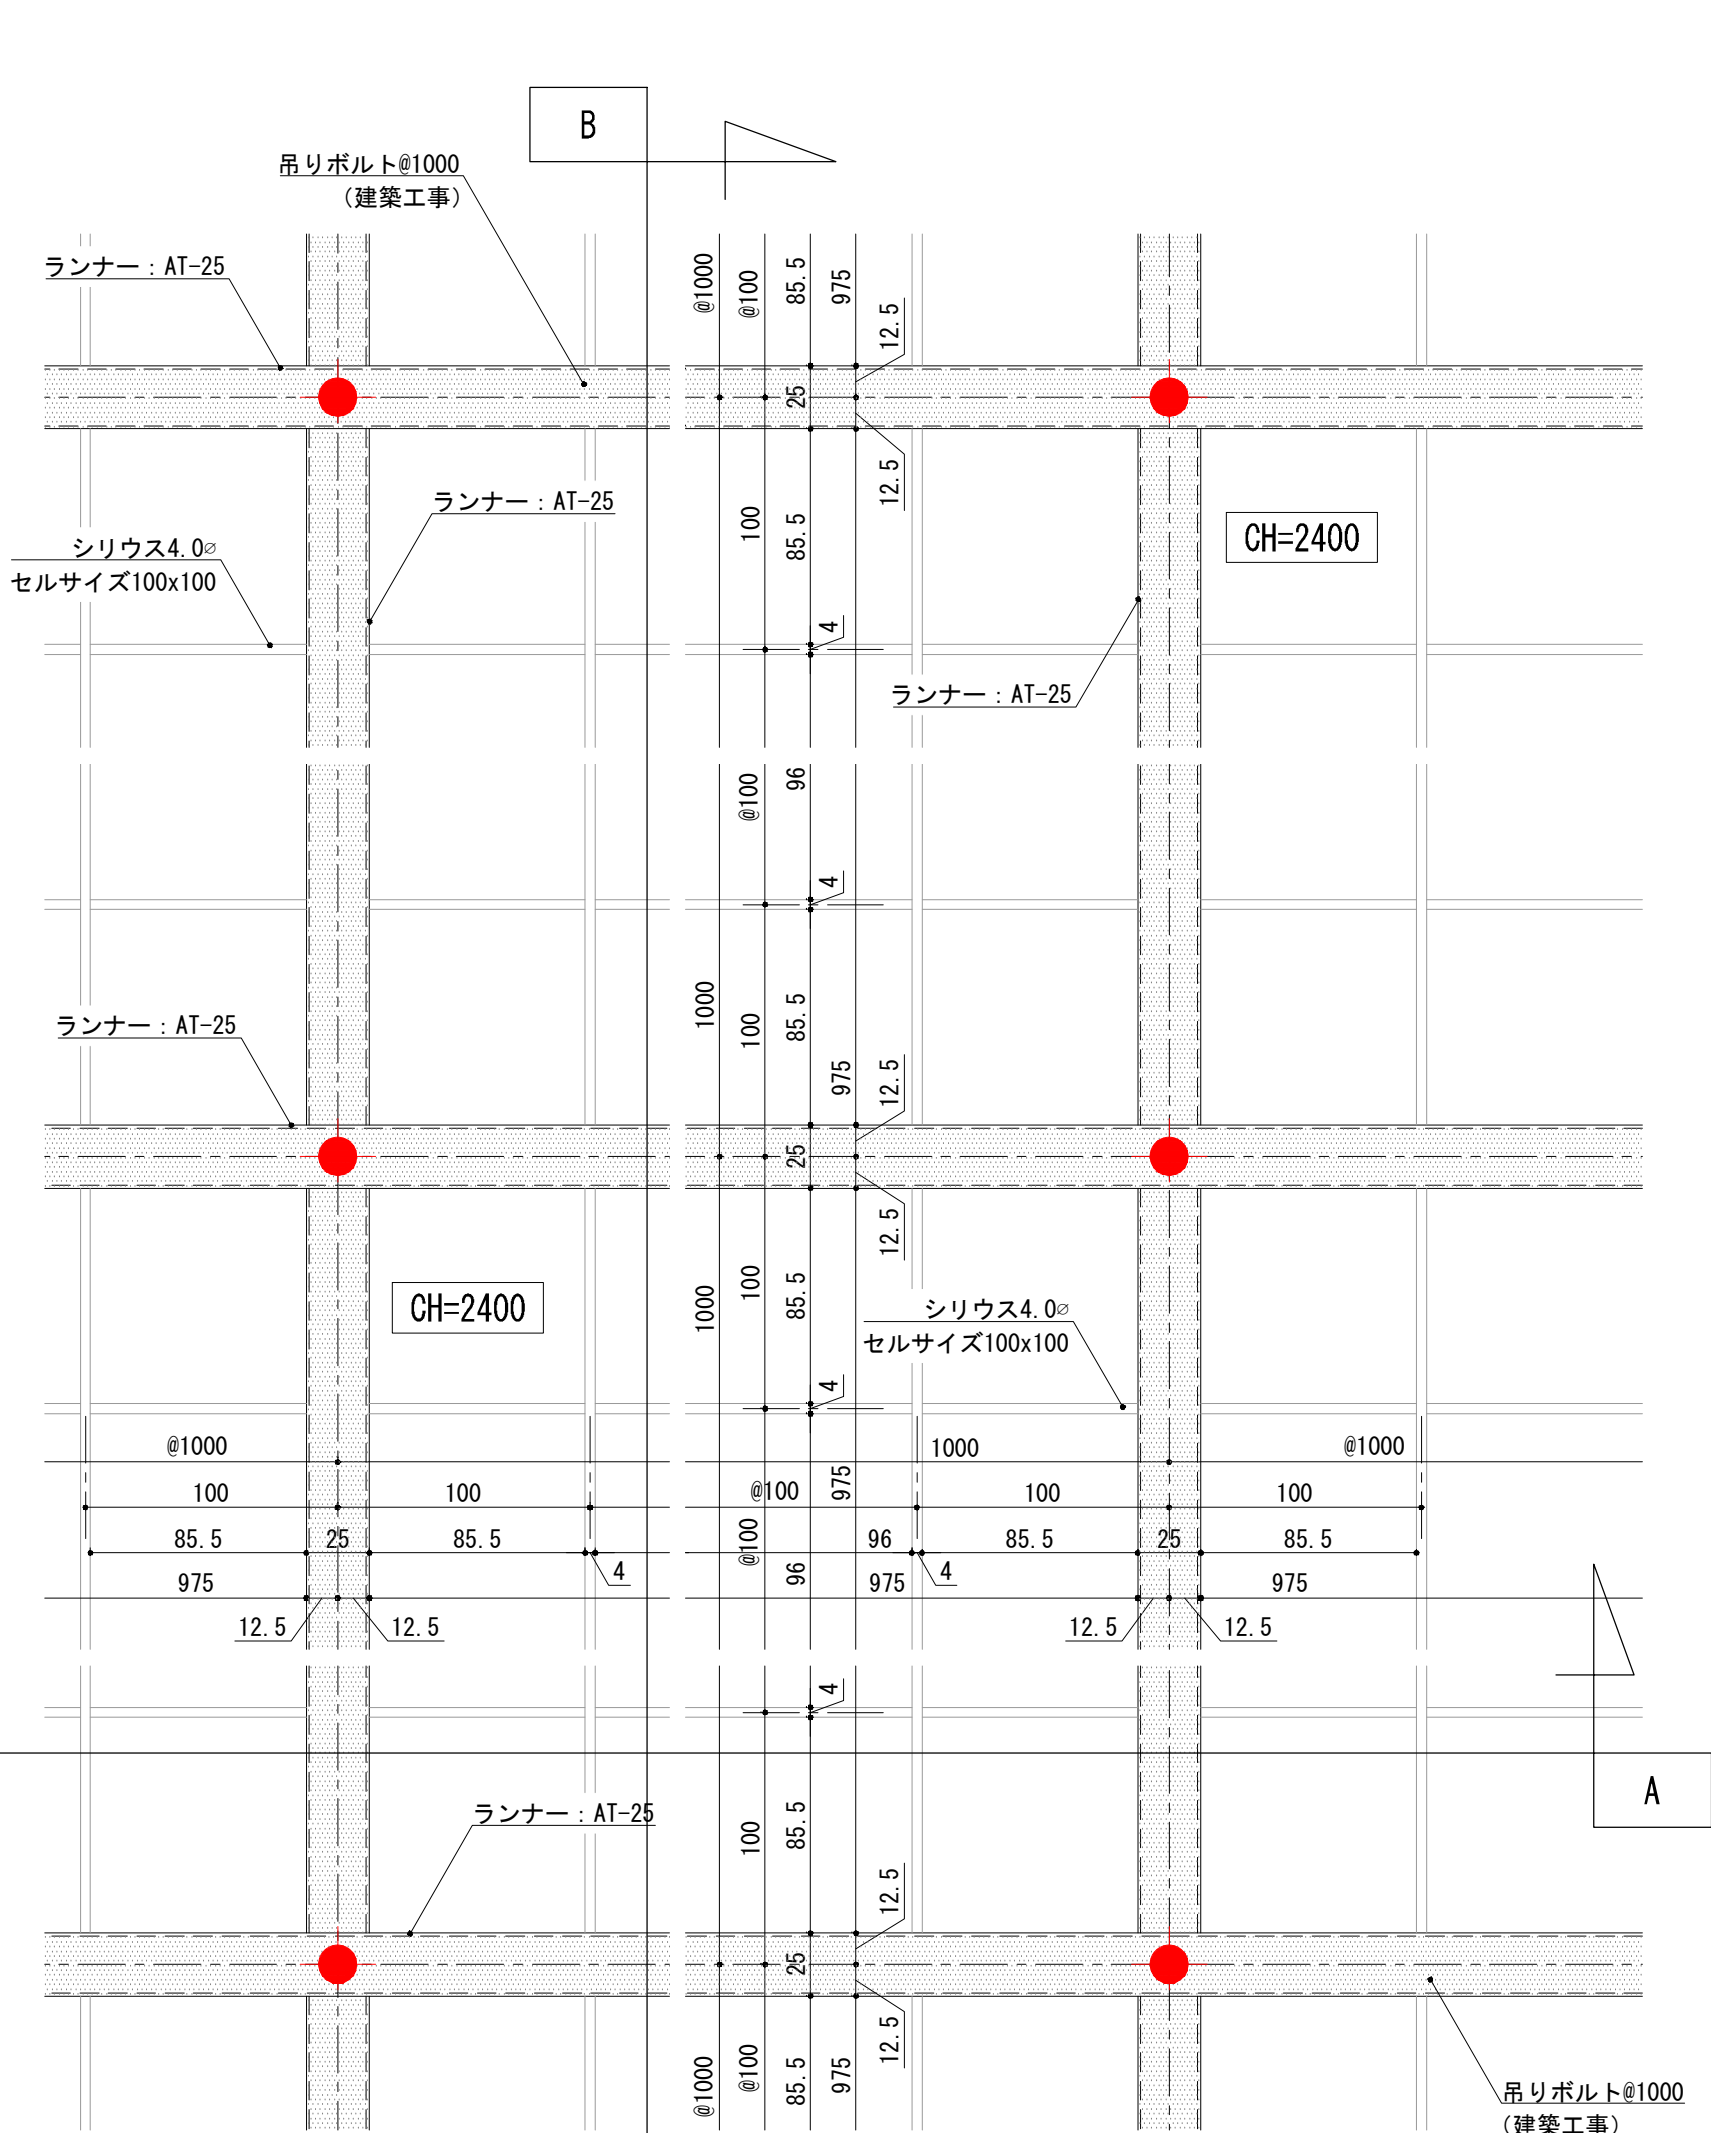


基本詳細図

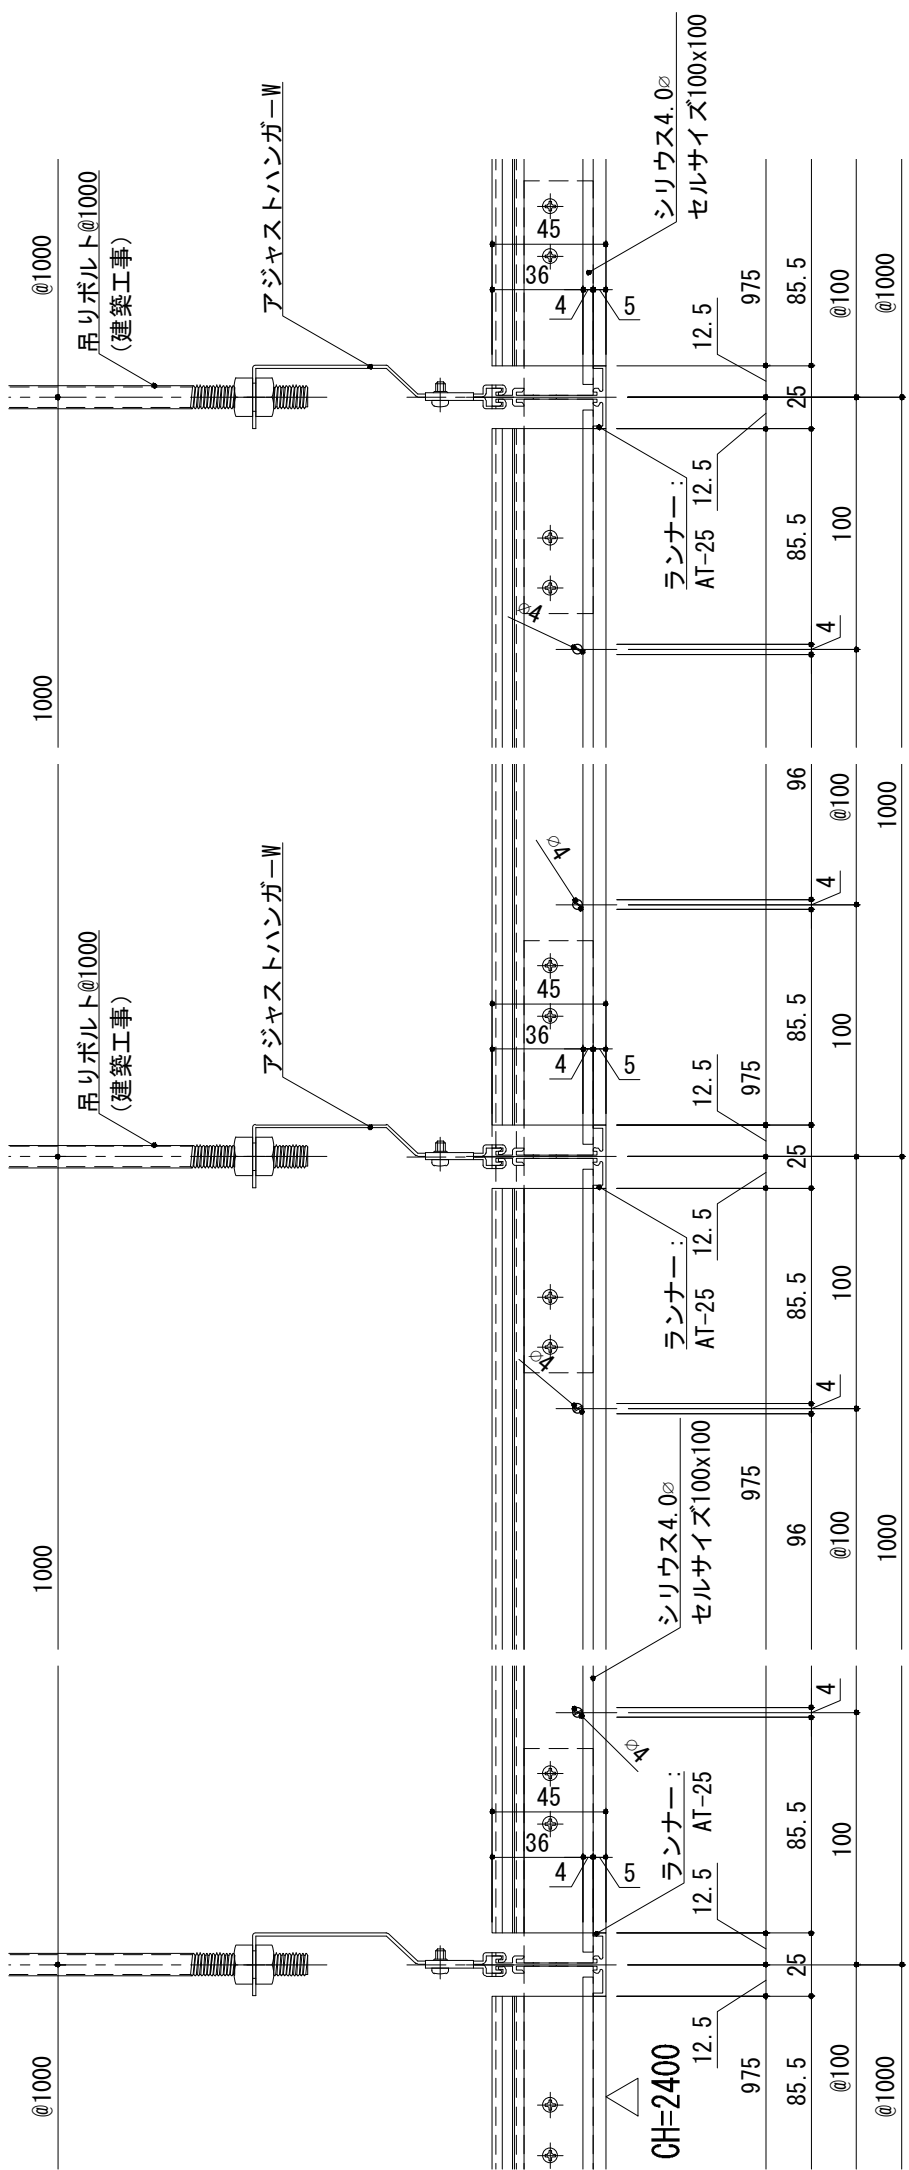


B断面図

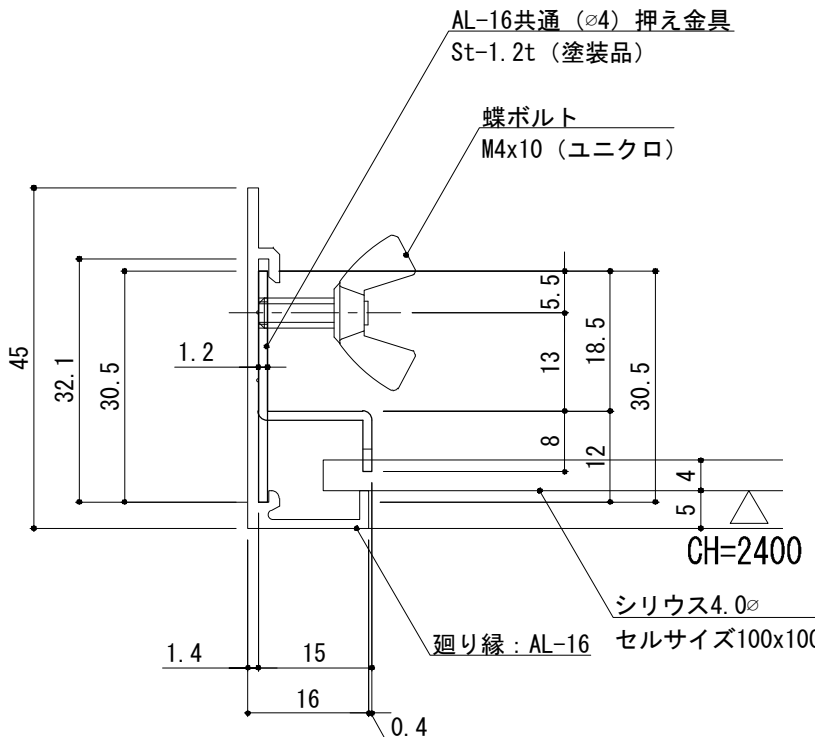

断面図

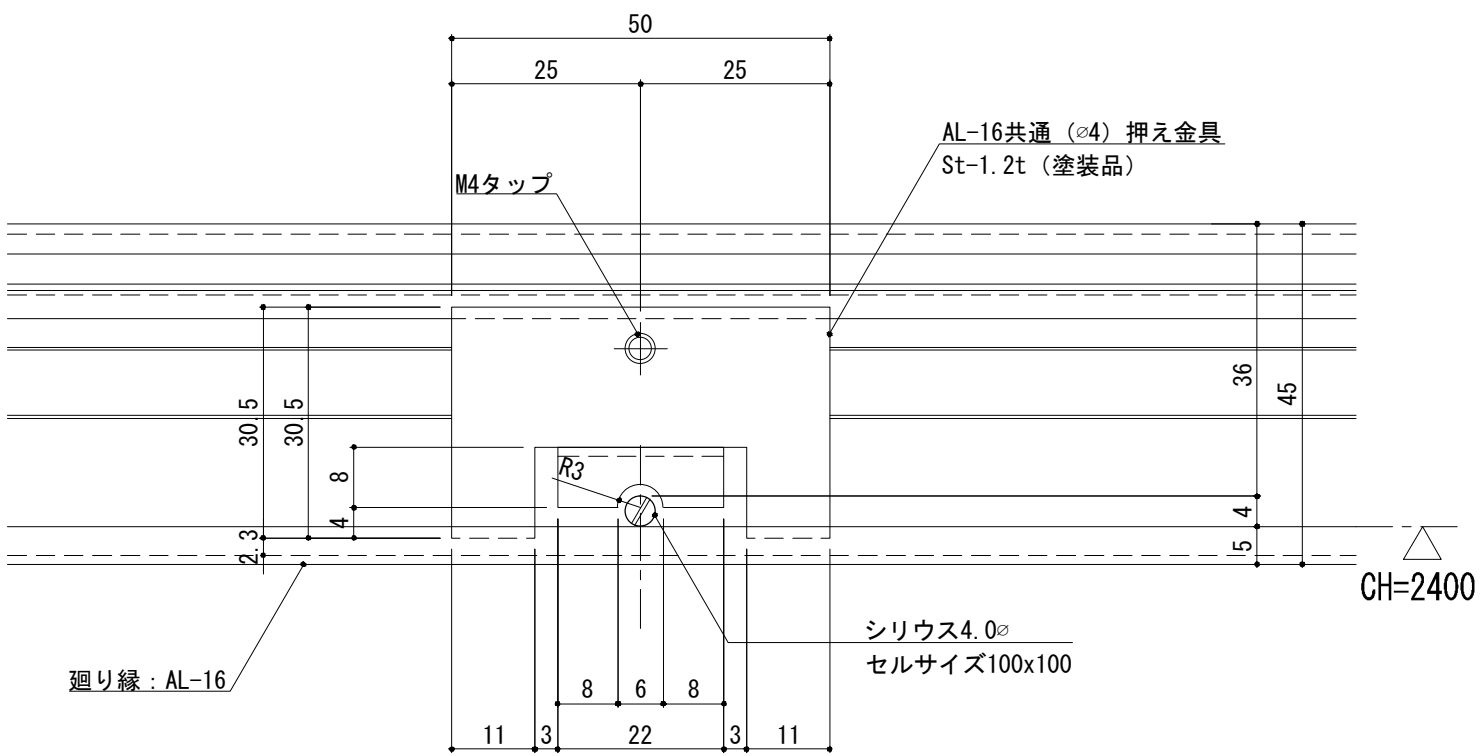


立面図

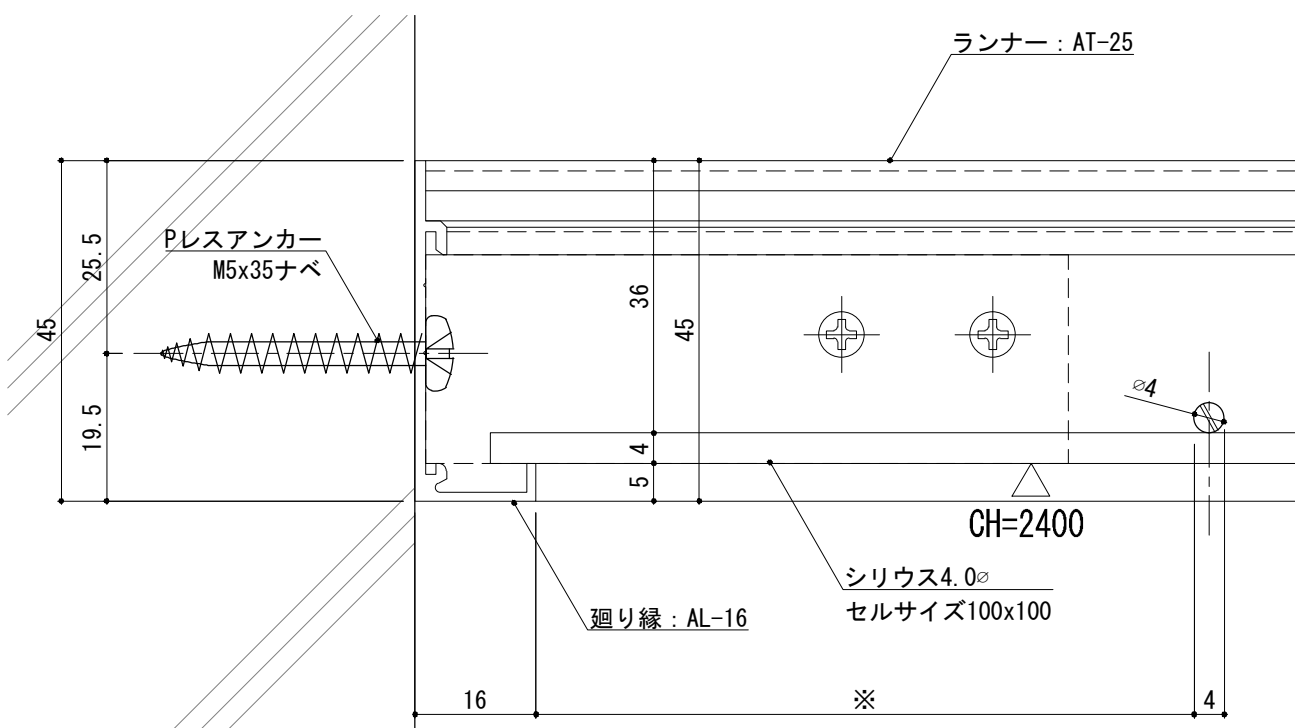

端部詳細図

※屋外) SUS格子天井 シリウス4φ100×100
フッ素樹脂塗装(白) (エービーシー商会 同等品)
屋内) スチール格子天井 シリウス4φ100×100
粉体塗装(白) (エービーシー商会 同等品)

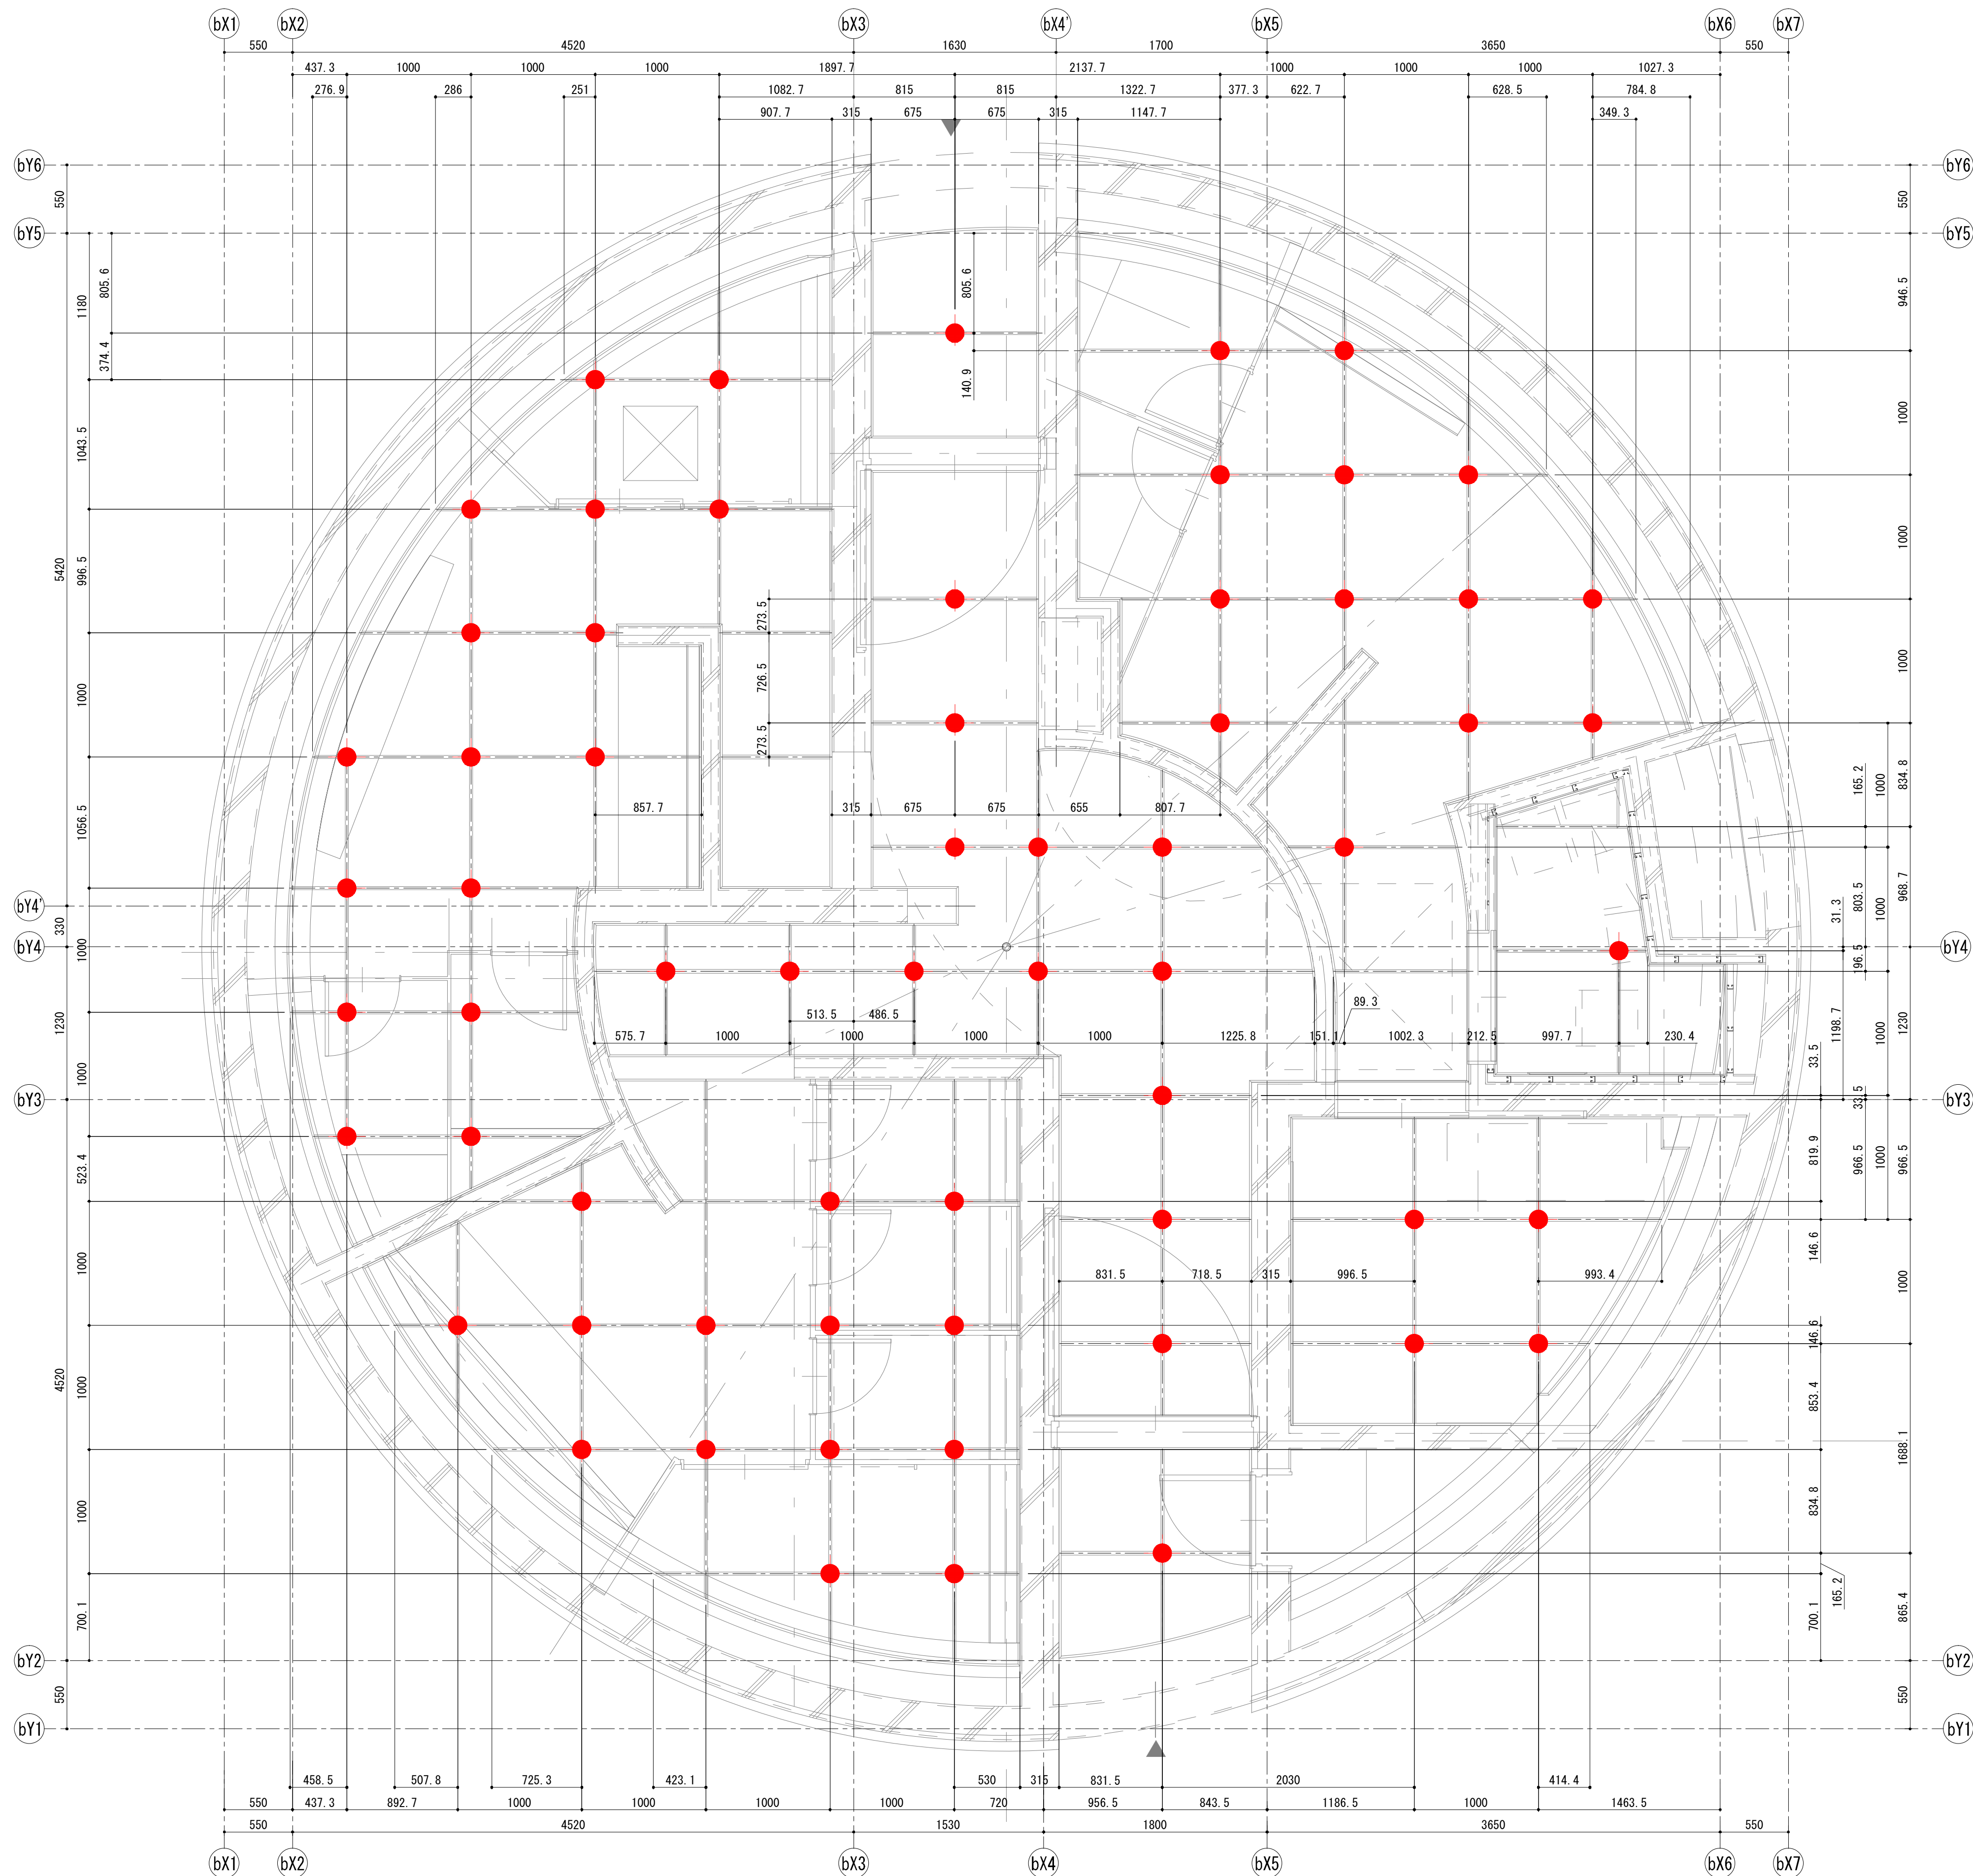


凡例 ●: 吊りボルト位置


※屋外) SUS格子天井 シリウス4Φ100×100
フッ素樹脂塗装(白) (エービーシー商会 同等品)
屋内) スチール格子天井 シリウス4Φ100×100
粉体塗装(白) (エービーシー商会 同等品)



日付 25.3.21	担当 製図	図面名称 トイレ棟 吊りボルト割付図	縮尺 A1 1/30 A3 1/60	図面番号 A -211

株式会社 三橋設計
MITSUHASHI SEKKEI
1級建築士 第350818号
小田嶋 亮

工事名称
道の駅拡張整備 施設整備工事

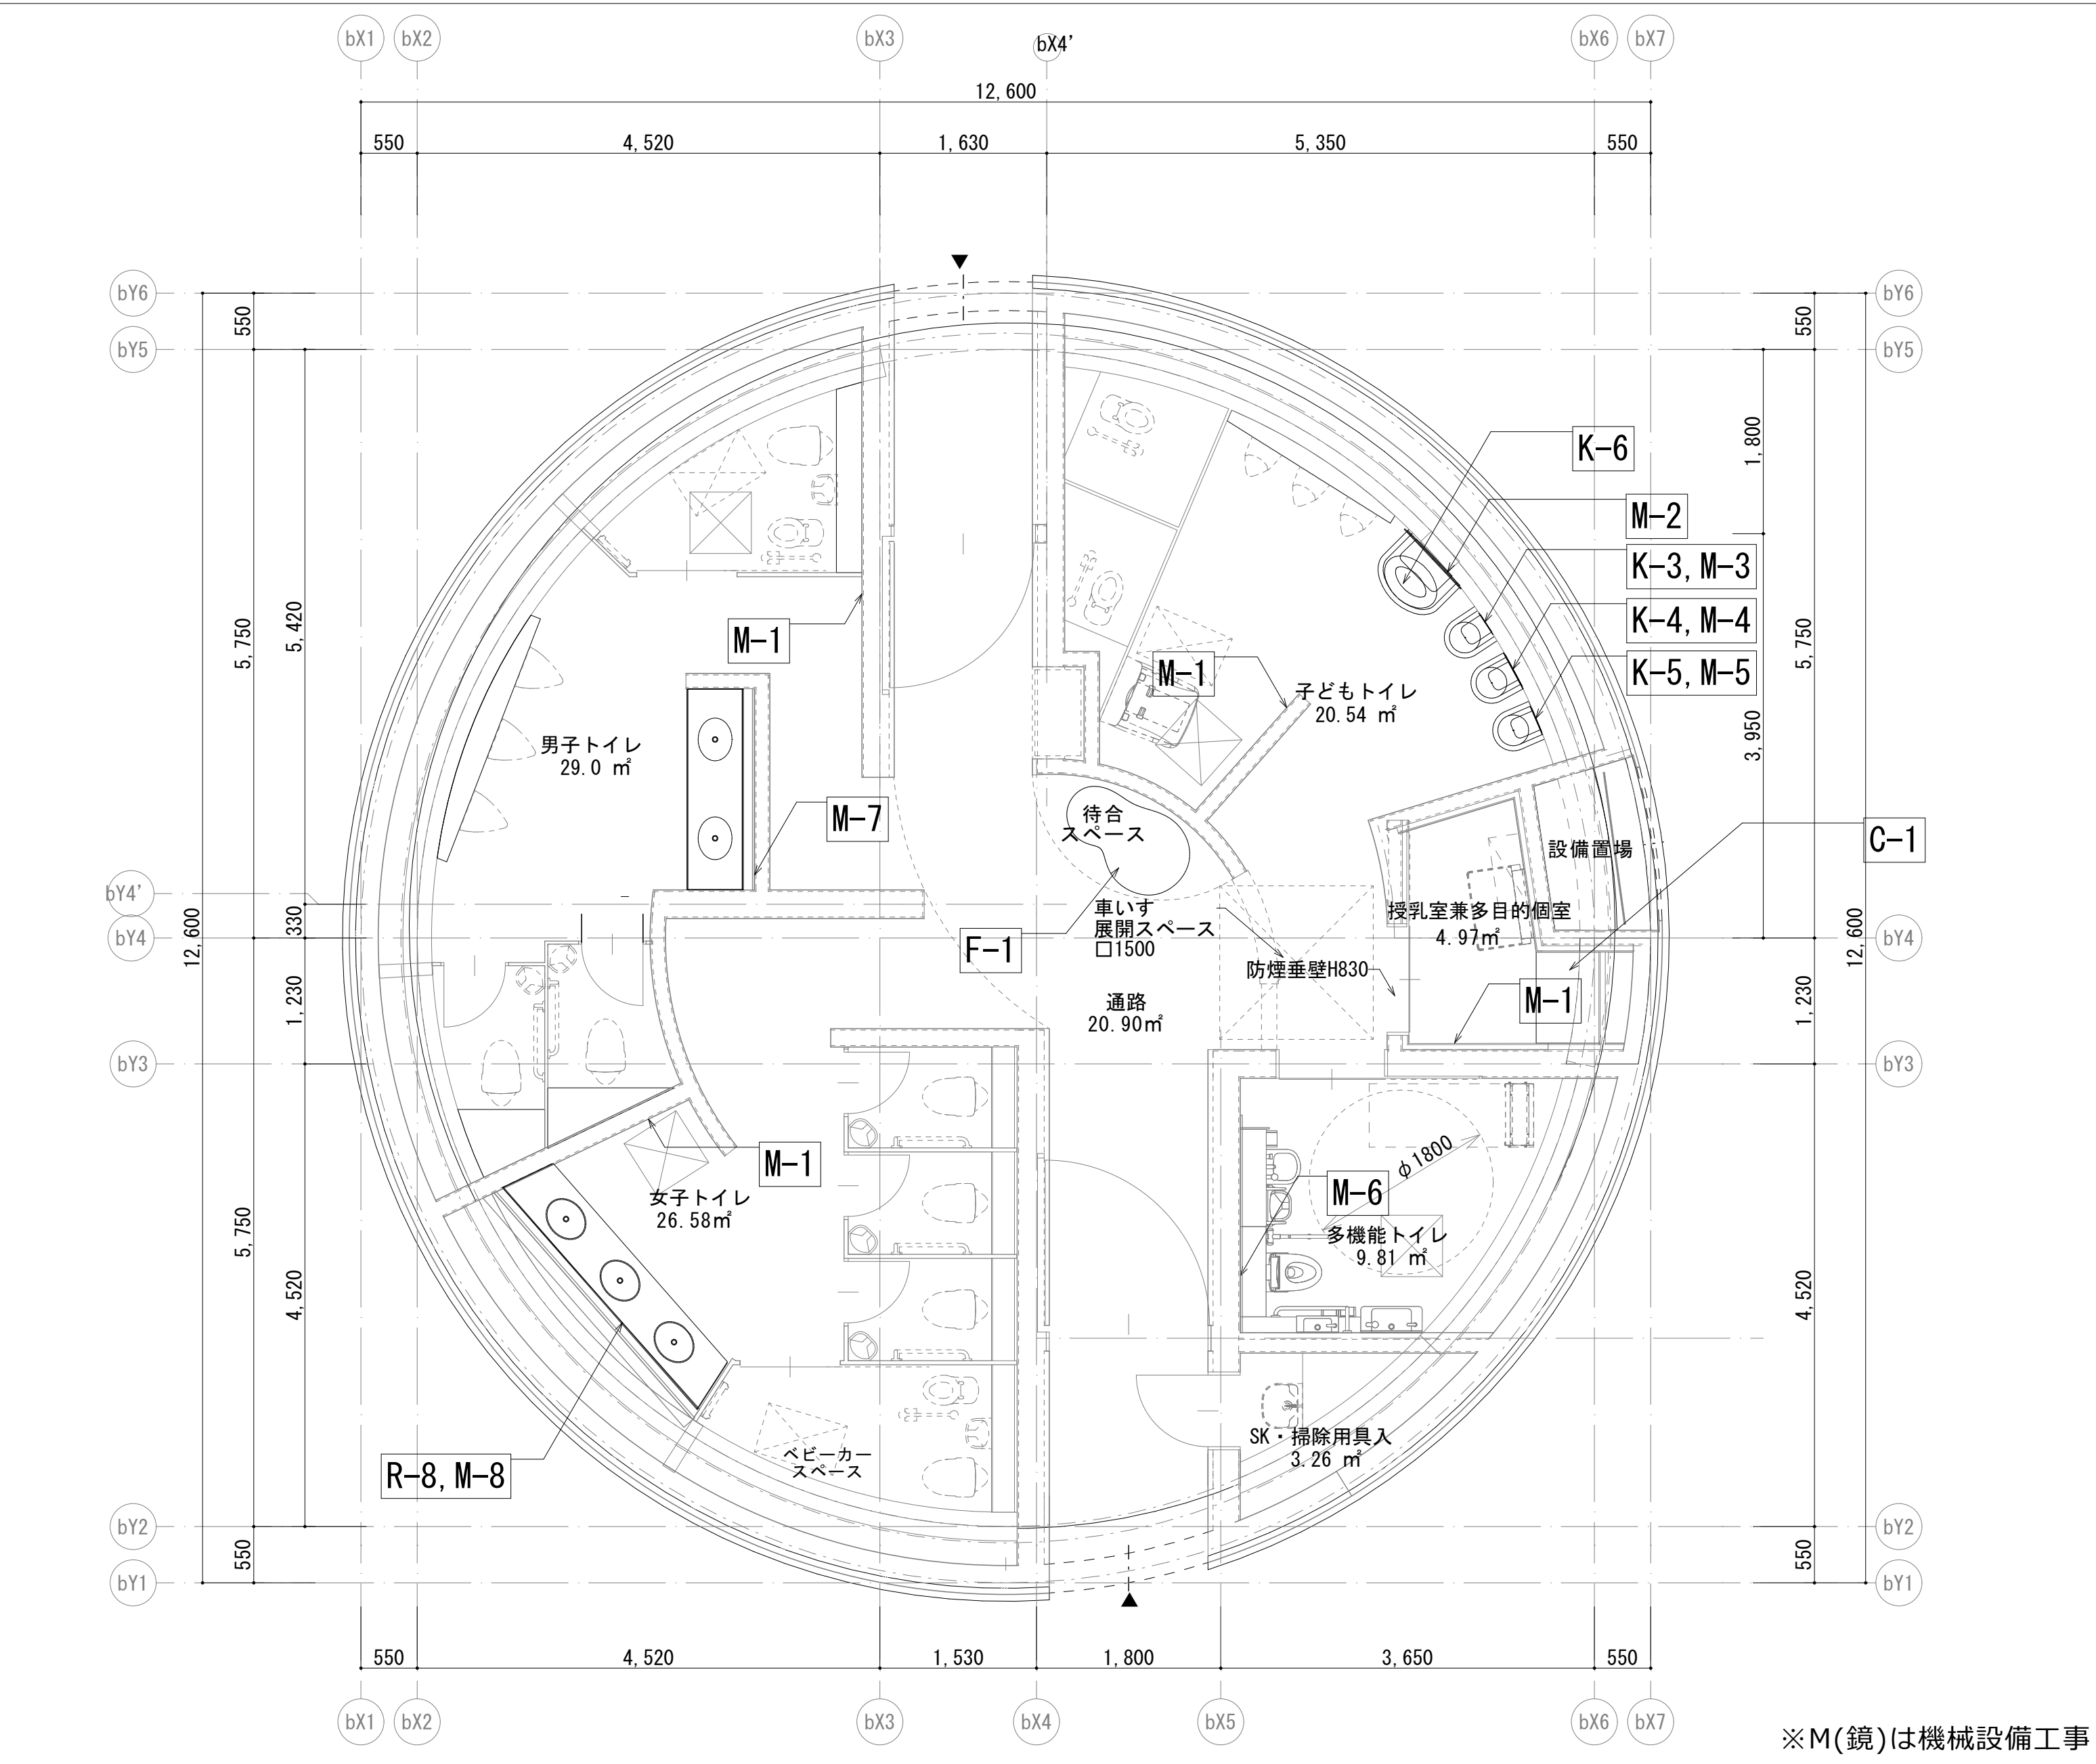


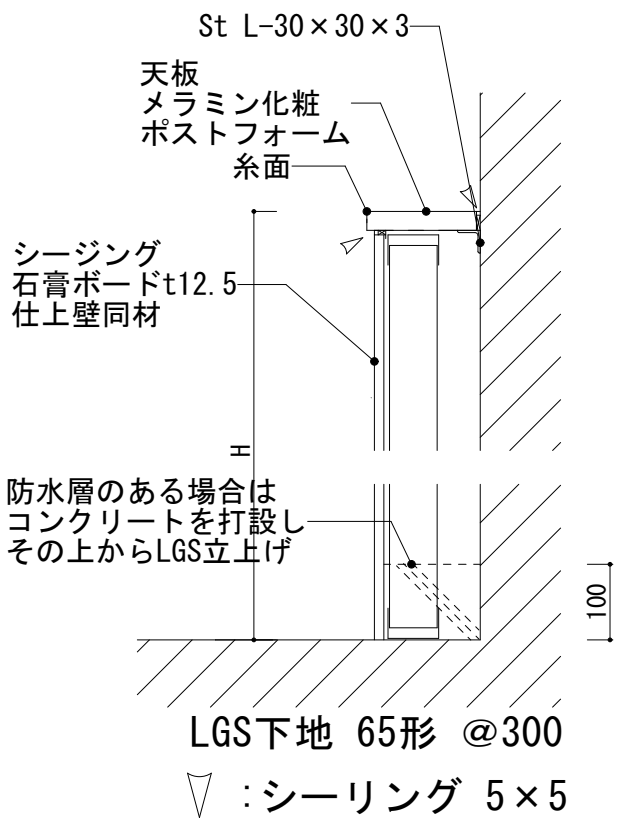R ライニングリスト				M 鏡リスト			
記号	サイズ	数量	設置箇所				
R-1	1970×120	1 箇所	男子トイレ	M-1	480×1100	4 箇所	各室
R-2	2550×250 天板背面R加工	1 箇所		M-2	Φ800	1 箇所	子どもトイレ
R-3	850×670 天板台形	1 箇所		M-3	Φ250	1 箇所	
R-4	1300×600 天板台形	1 箇所		M-4	Φ400	1 箇所	
R-5	1800×250	1 箇所		M-5	Φ300	1 箇所	
R-6	1450×250	1 箇所	女子トイレ	M-6	700×2000	1 箇所	多機能トイレ
R-7	1040×250	3 箇所		M-7	1965×1050	1 箇所	男子トイレ
R-8	2900×350	1 箇所		M-8	3000×1050	1 箇所	女子トイレ
R-9	2000×200 天板背面 R加工	1 箇所	子どもトイレ	※設備工事			
R-10	920×350 天板台形	1 箇所					
R-11	700×750 天板台形	1 箇所					
R-12	750×980 天板台形	1 箇所		SK・掃除用具入			
※H950共通							
C カウンターリスト				F ファニチャーリスト			
記号	サイズ	数量	設置箇所	記号	商品・サイズ	数量	設置箇所
C-1	900×630 t30	1 箇所	授乳室兼多目的個室	F-1	DROP B シックスインチ同等品 W1320×D810×H370	1 箇所	通路 (待合ハﾟｰス)
				※図面は外構図参照のこと。固定はなし。			

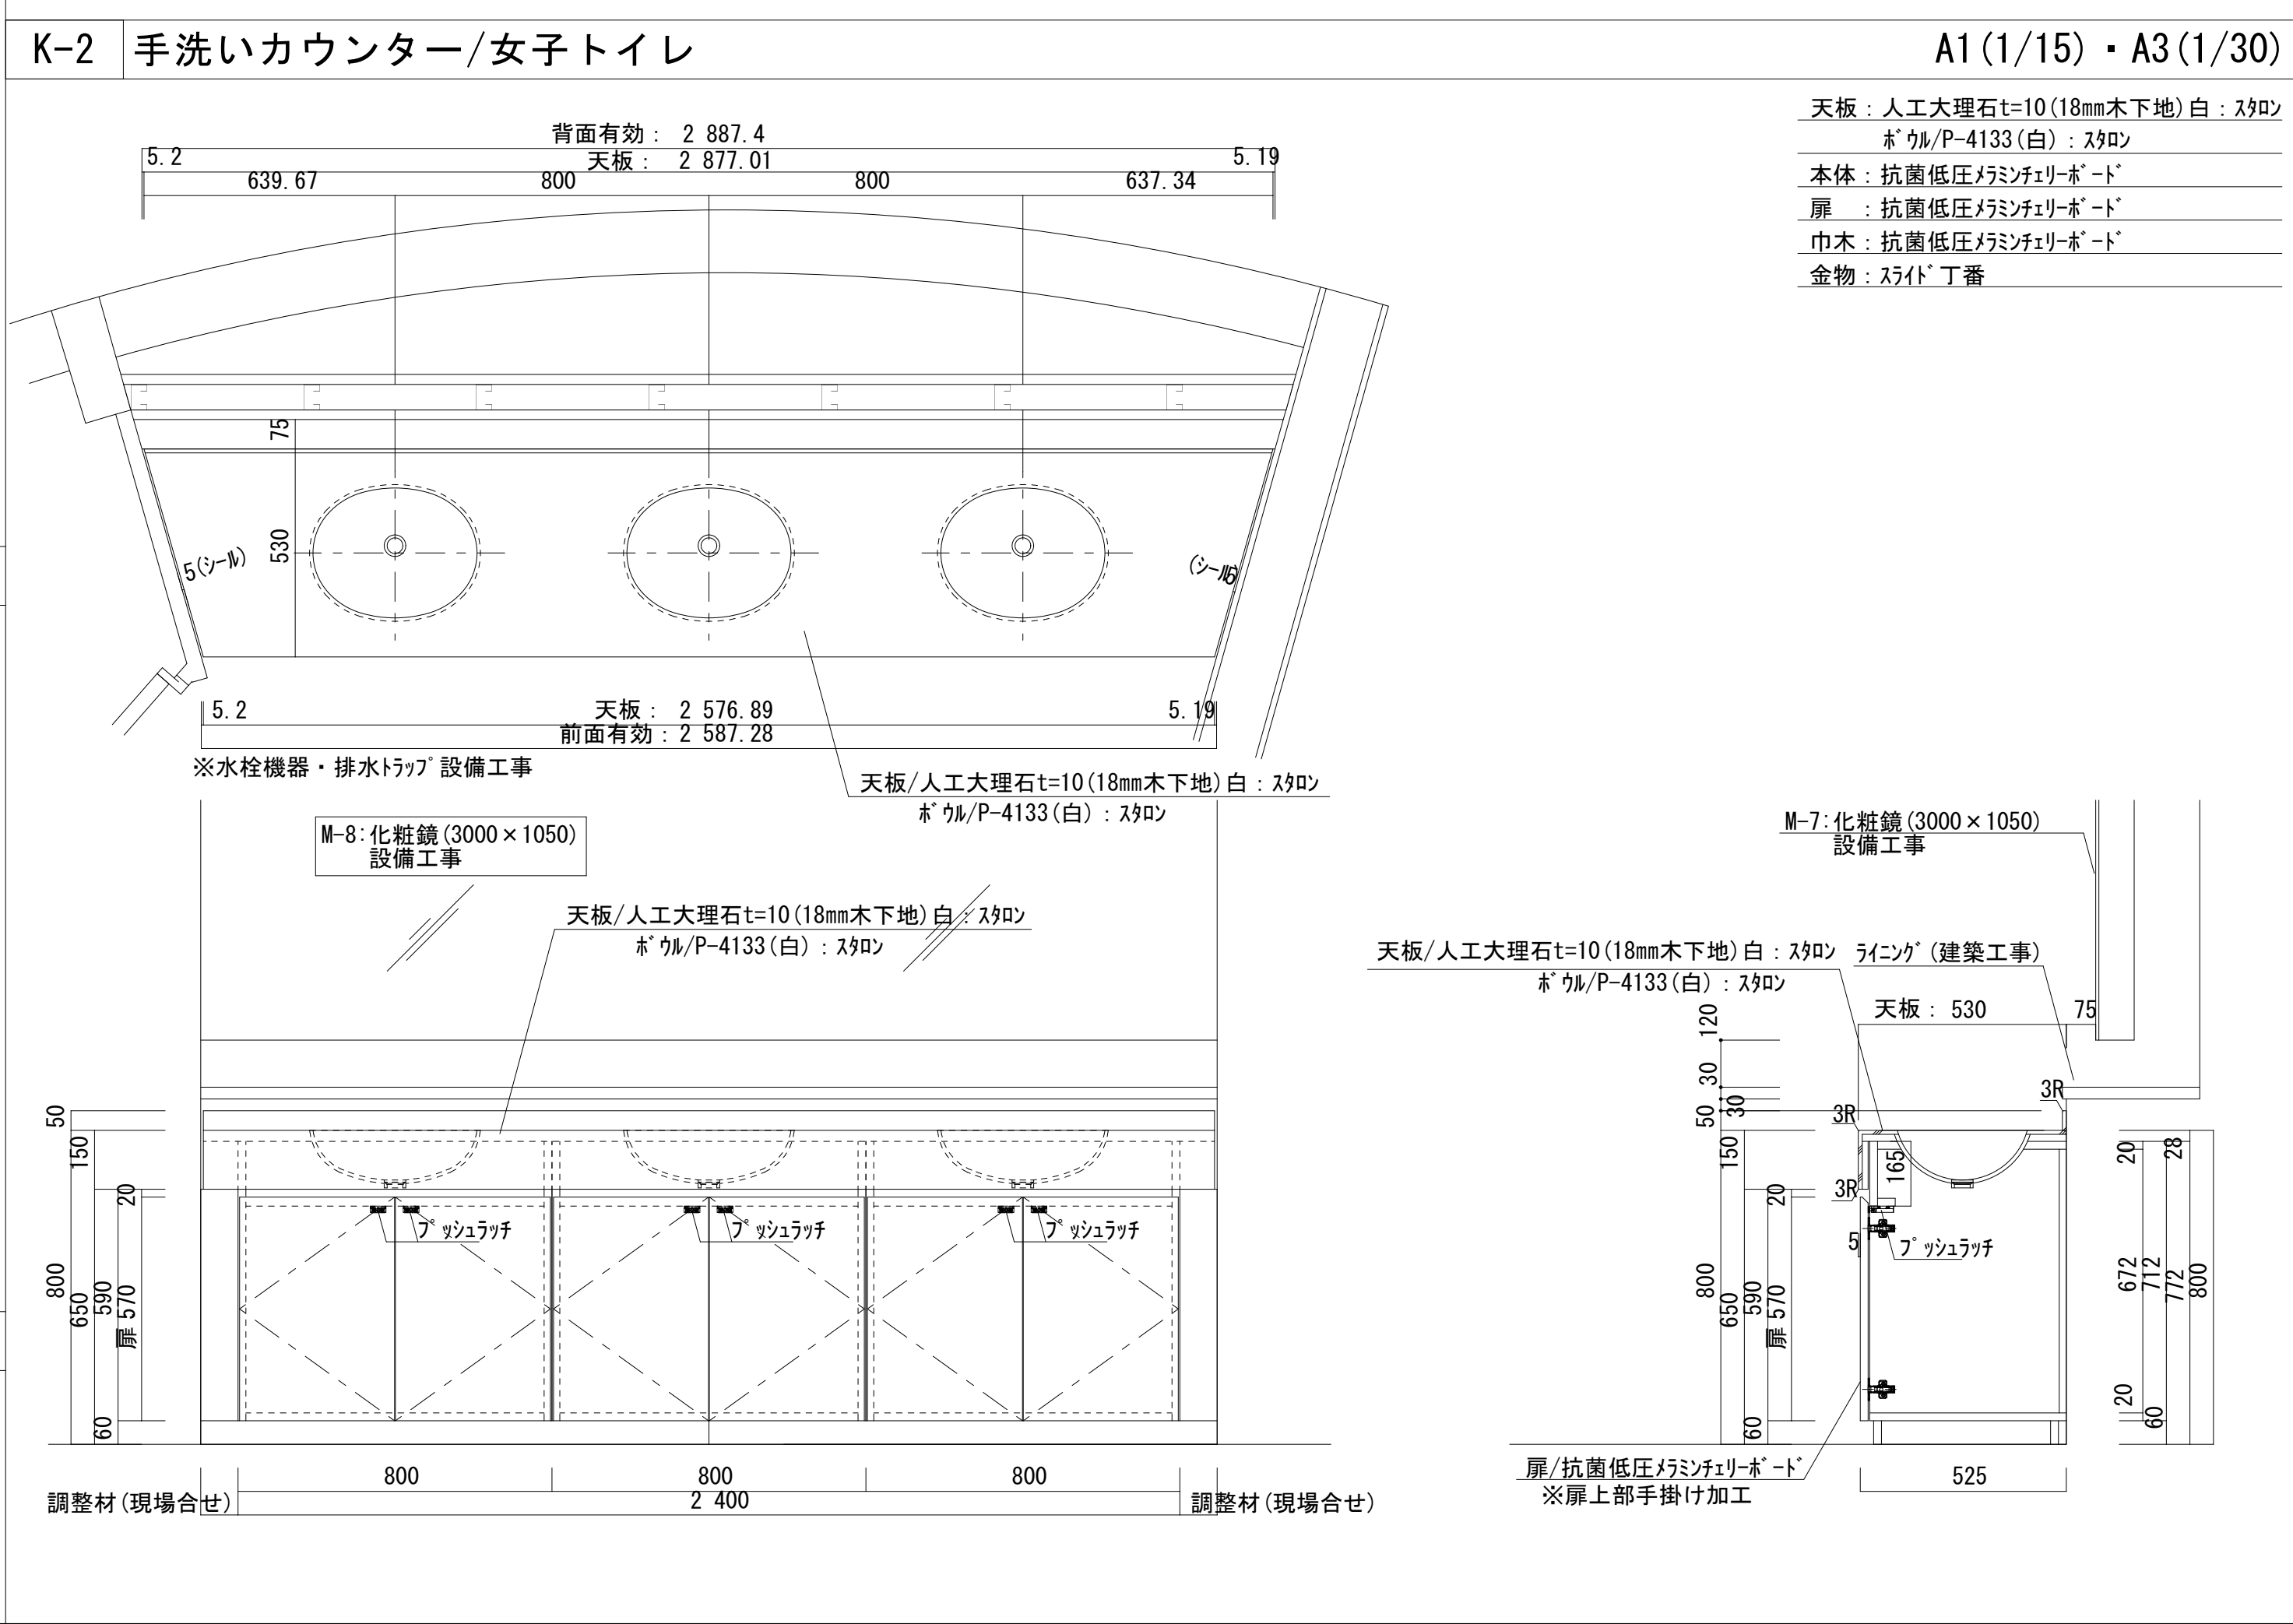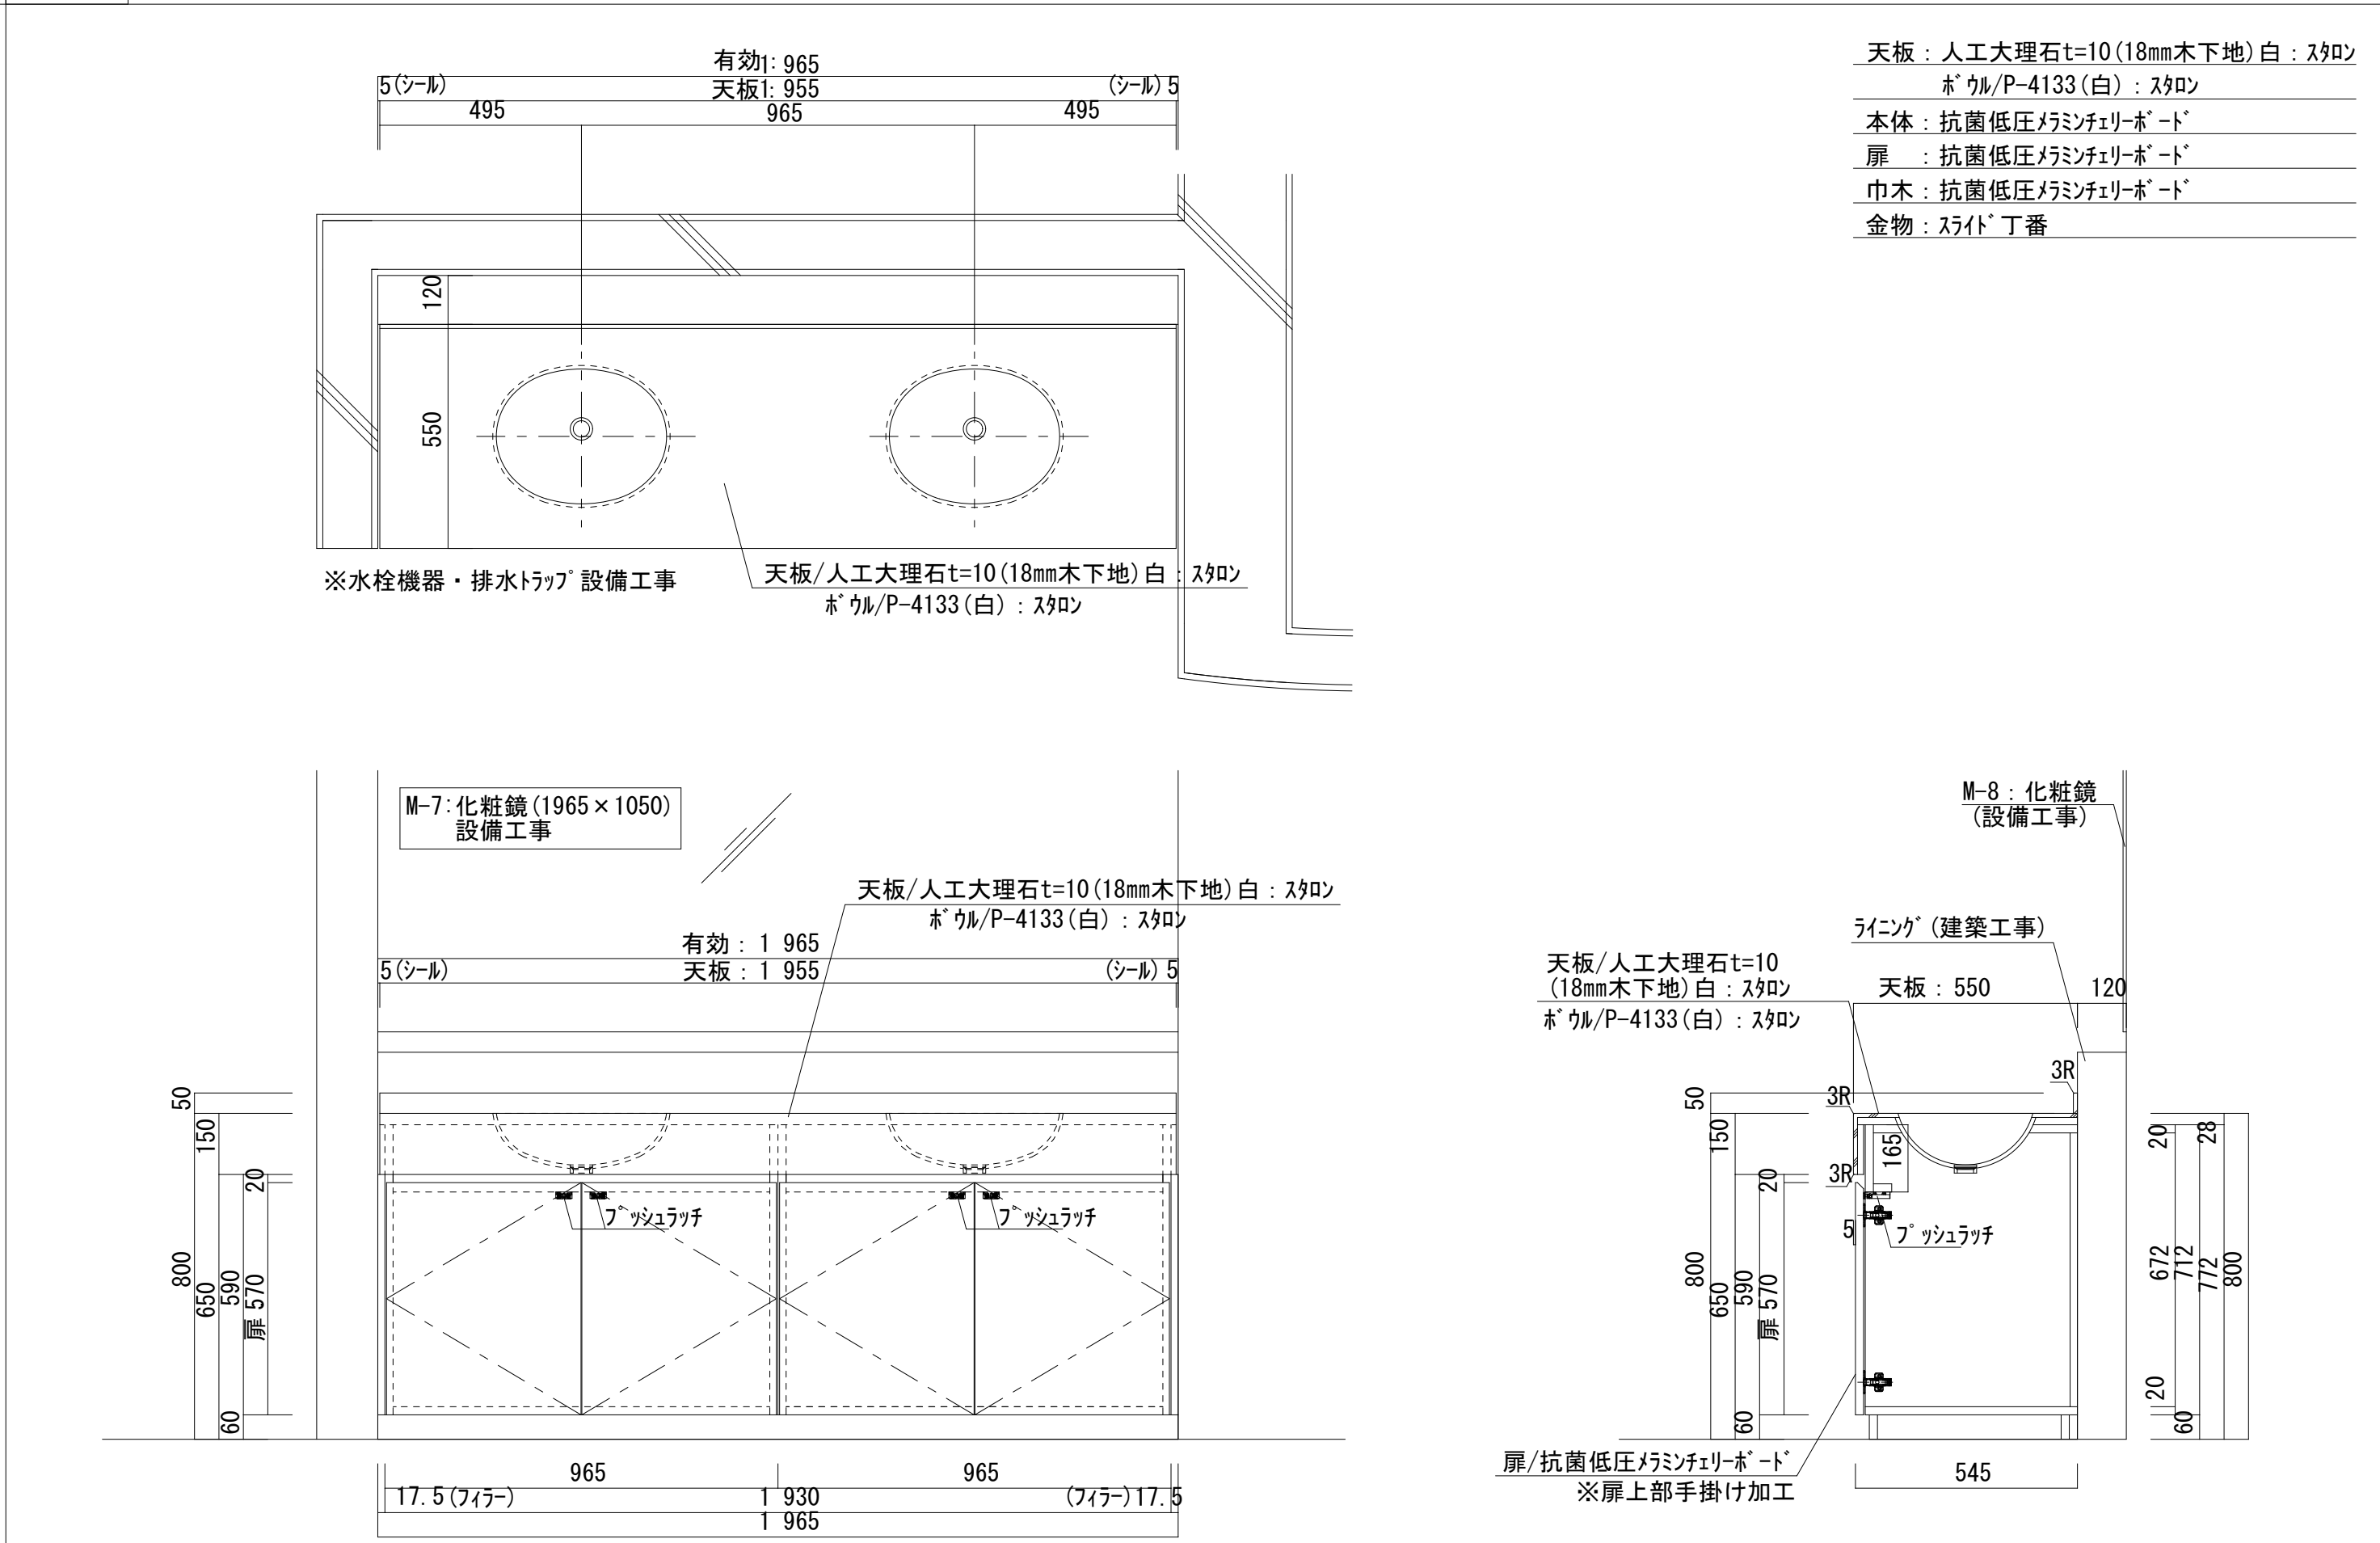


K-3	子ども手洗いカウンター/子どもトイレ
-----	--------------------


A1 (1/10) ▪ A3 (1/20)

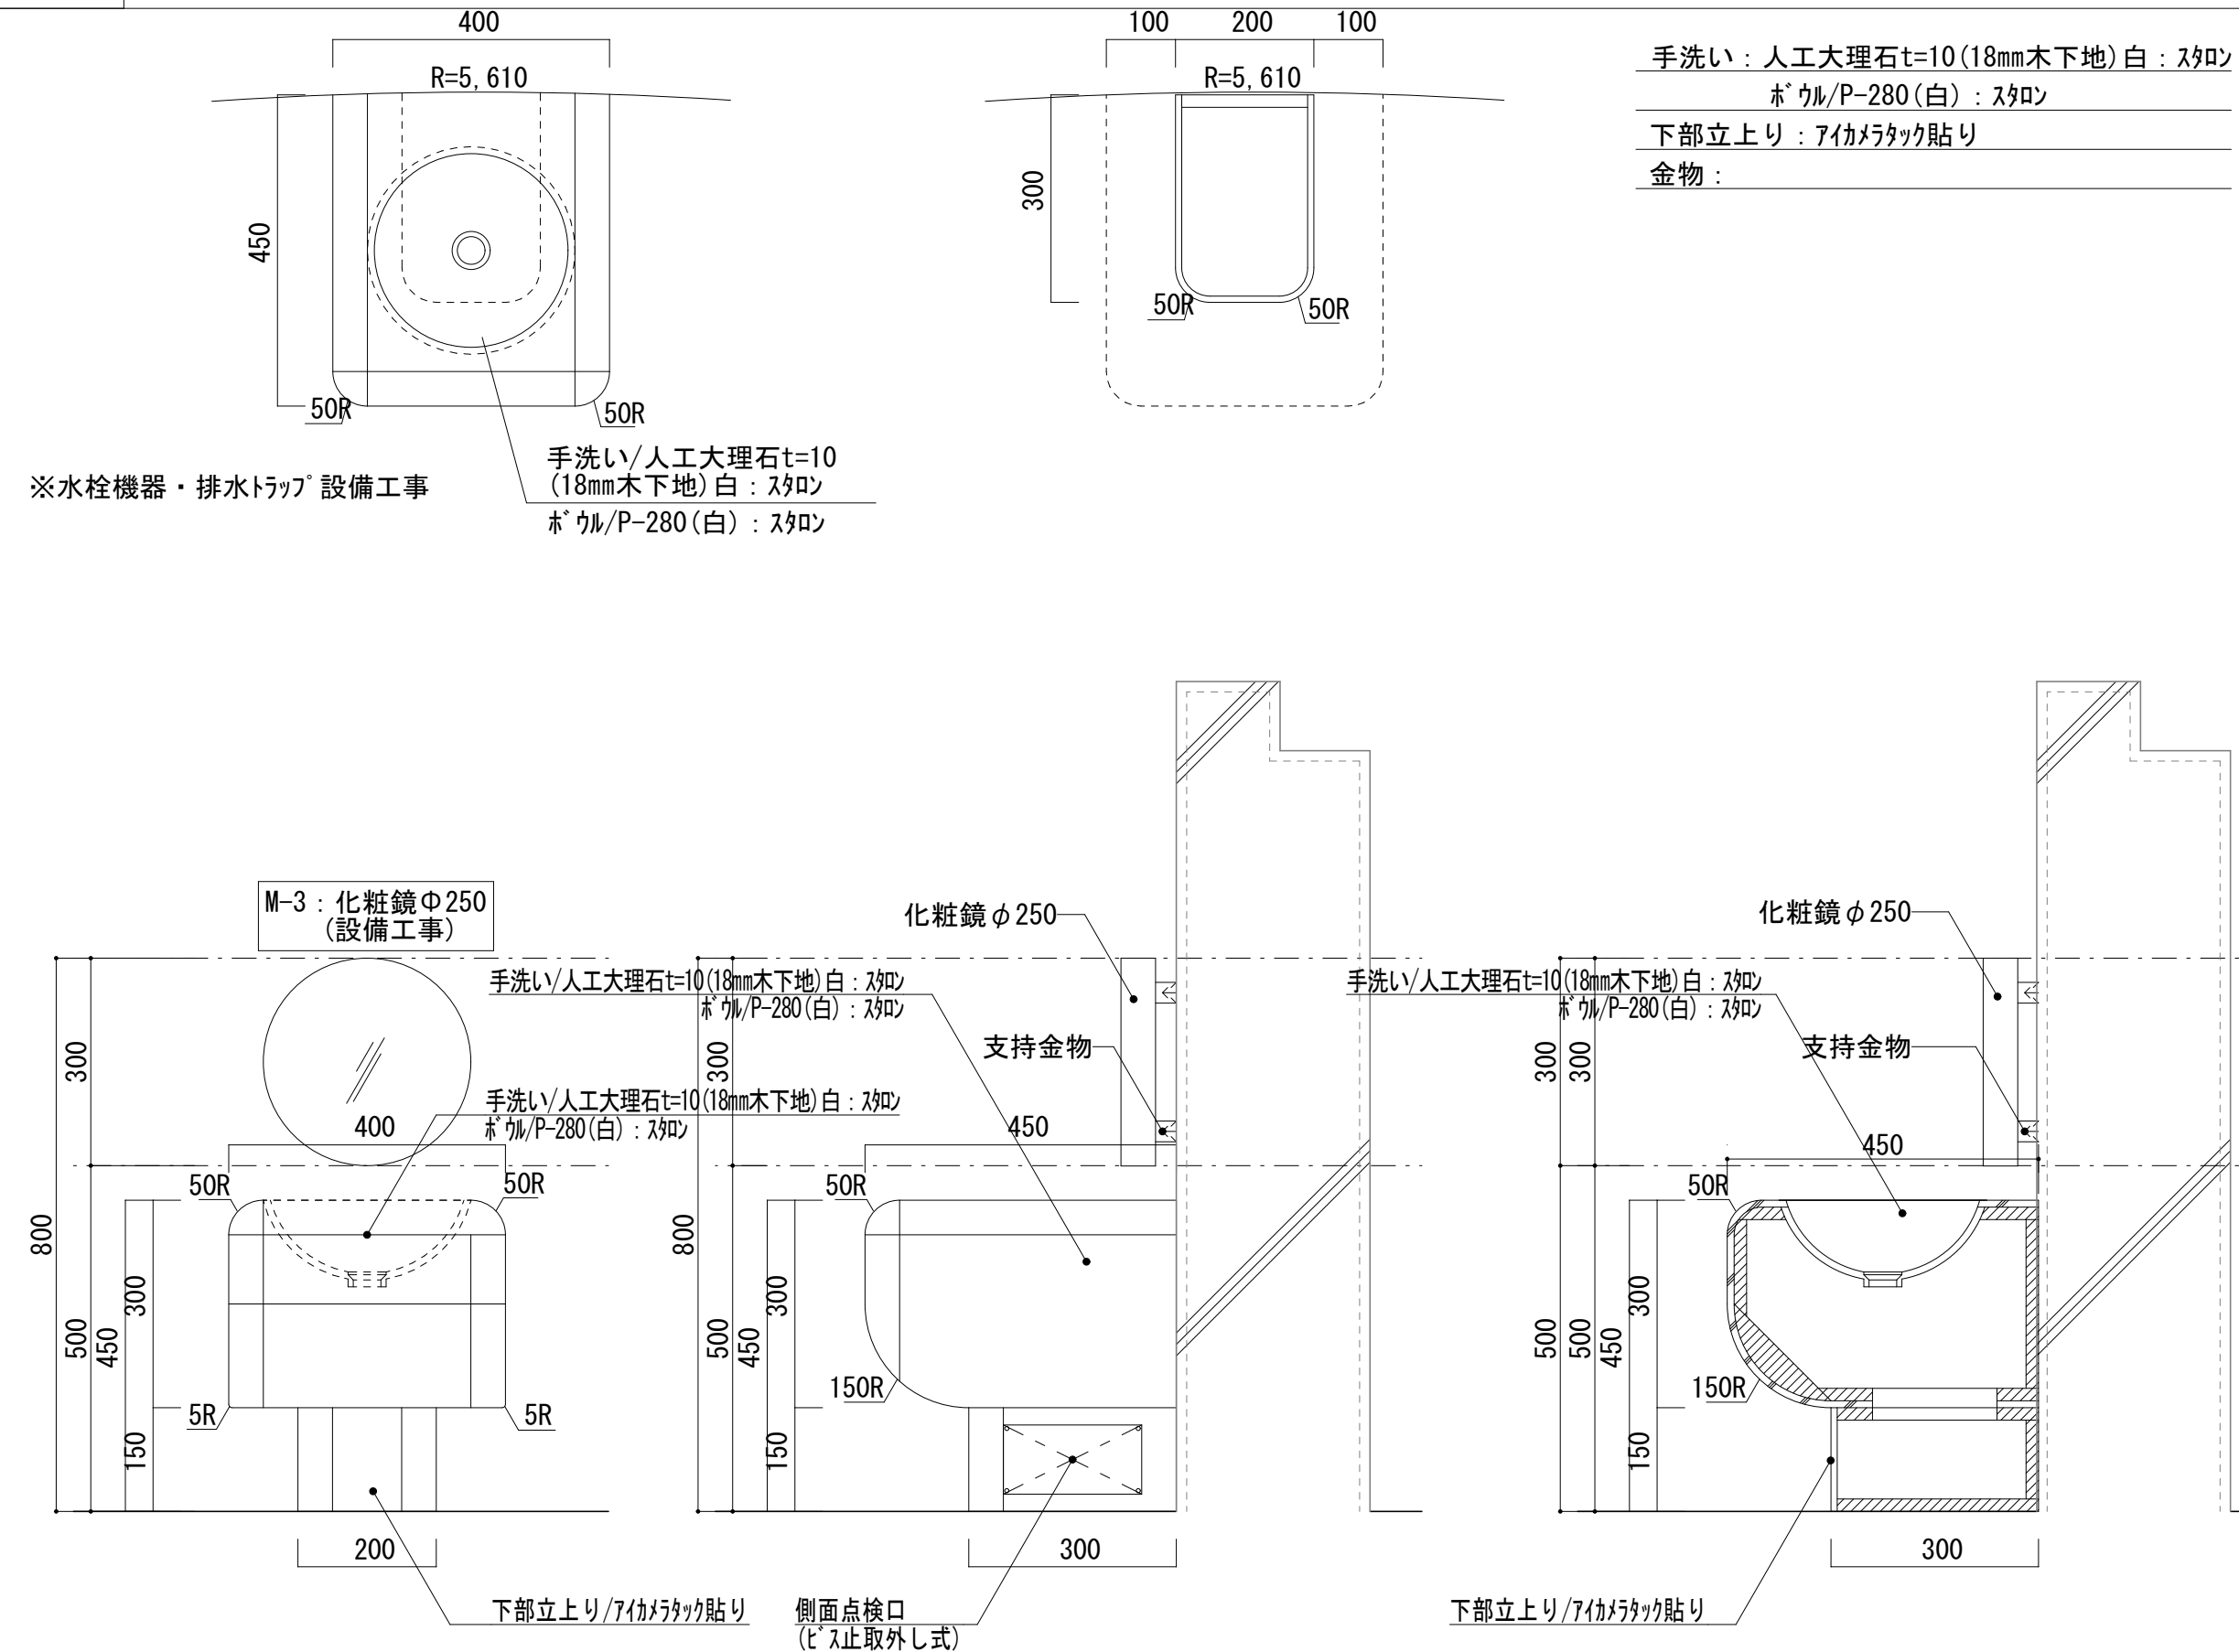


K-4	子ども手洗いカウンター/子どもトイレ
-----	--------------------

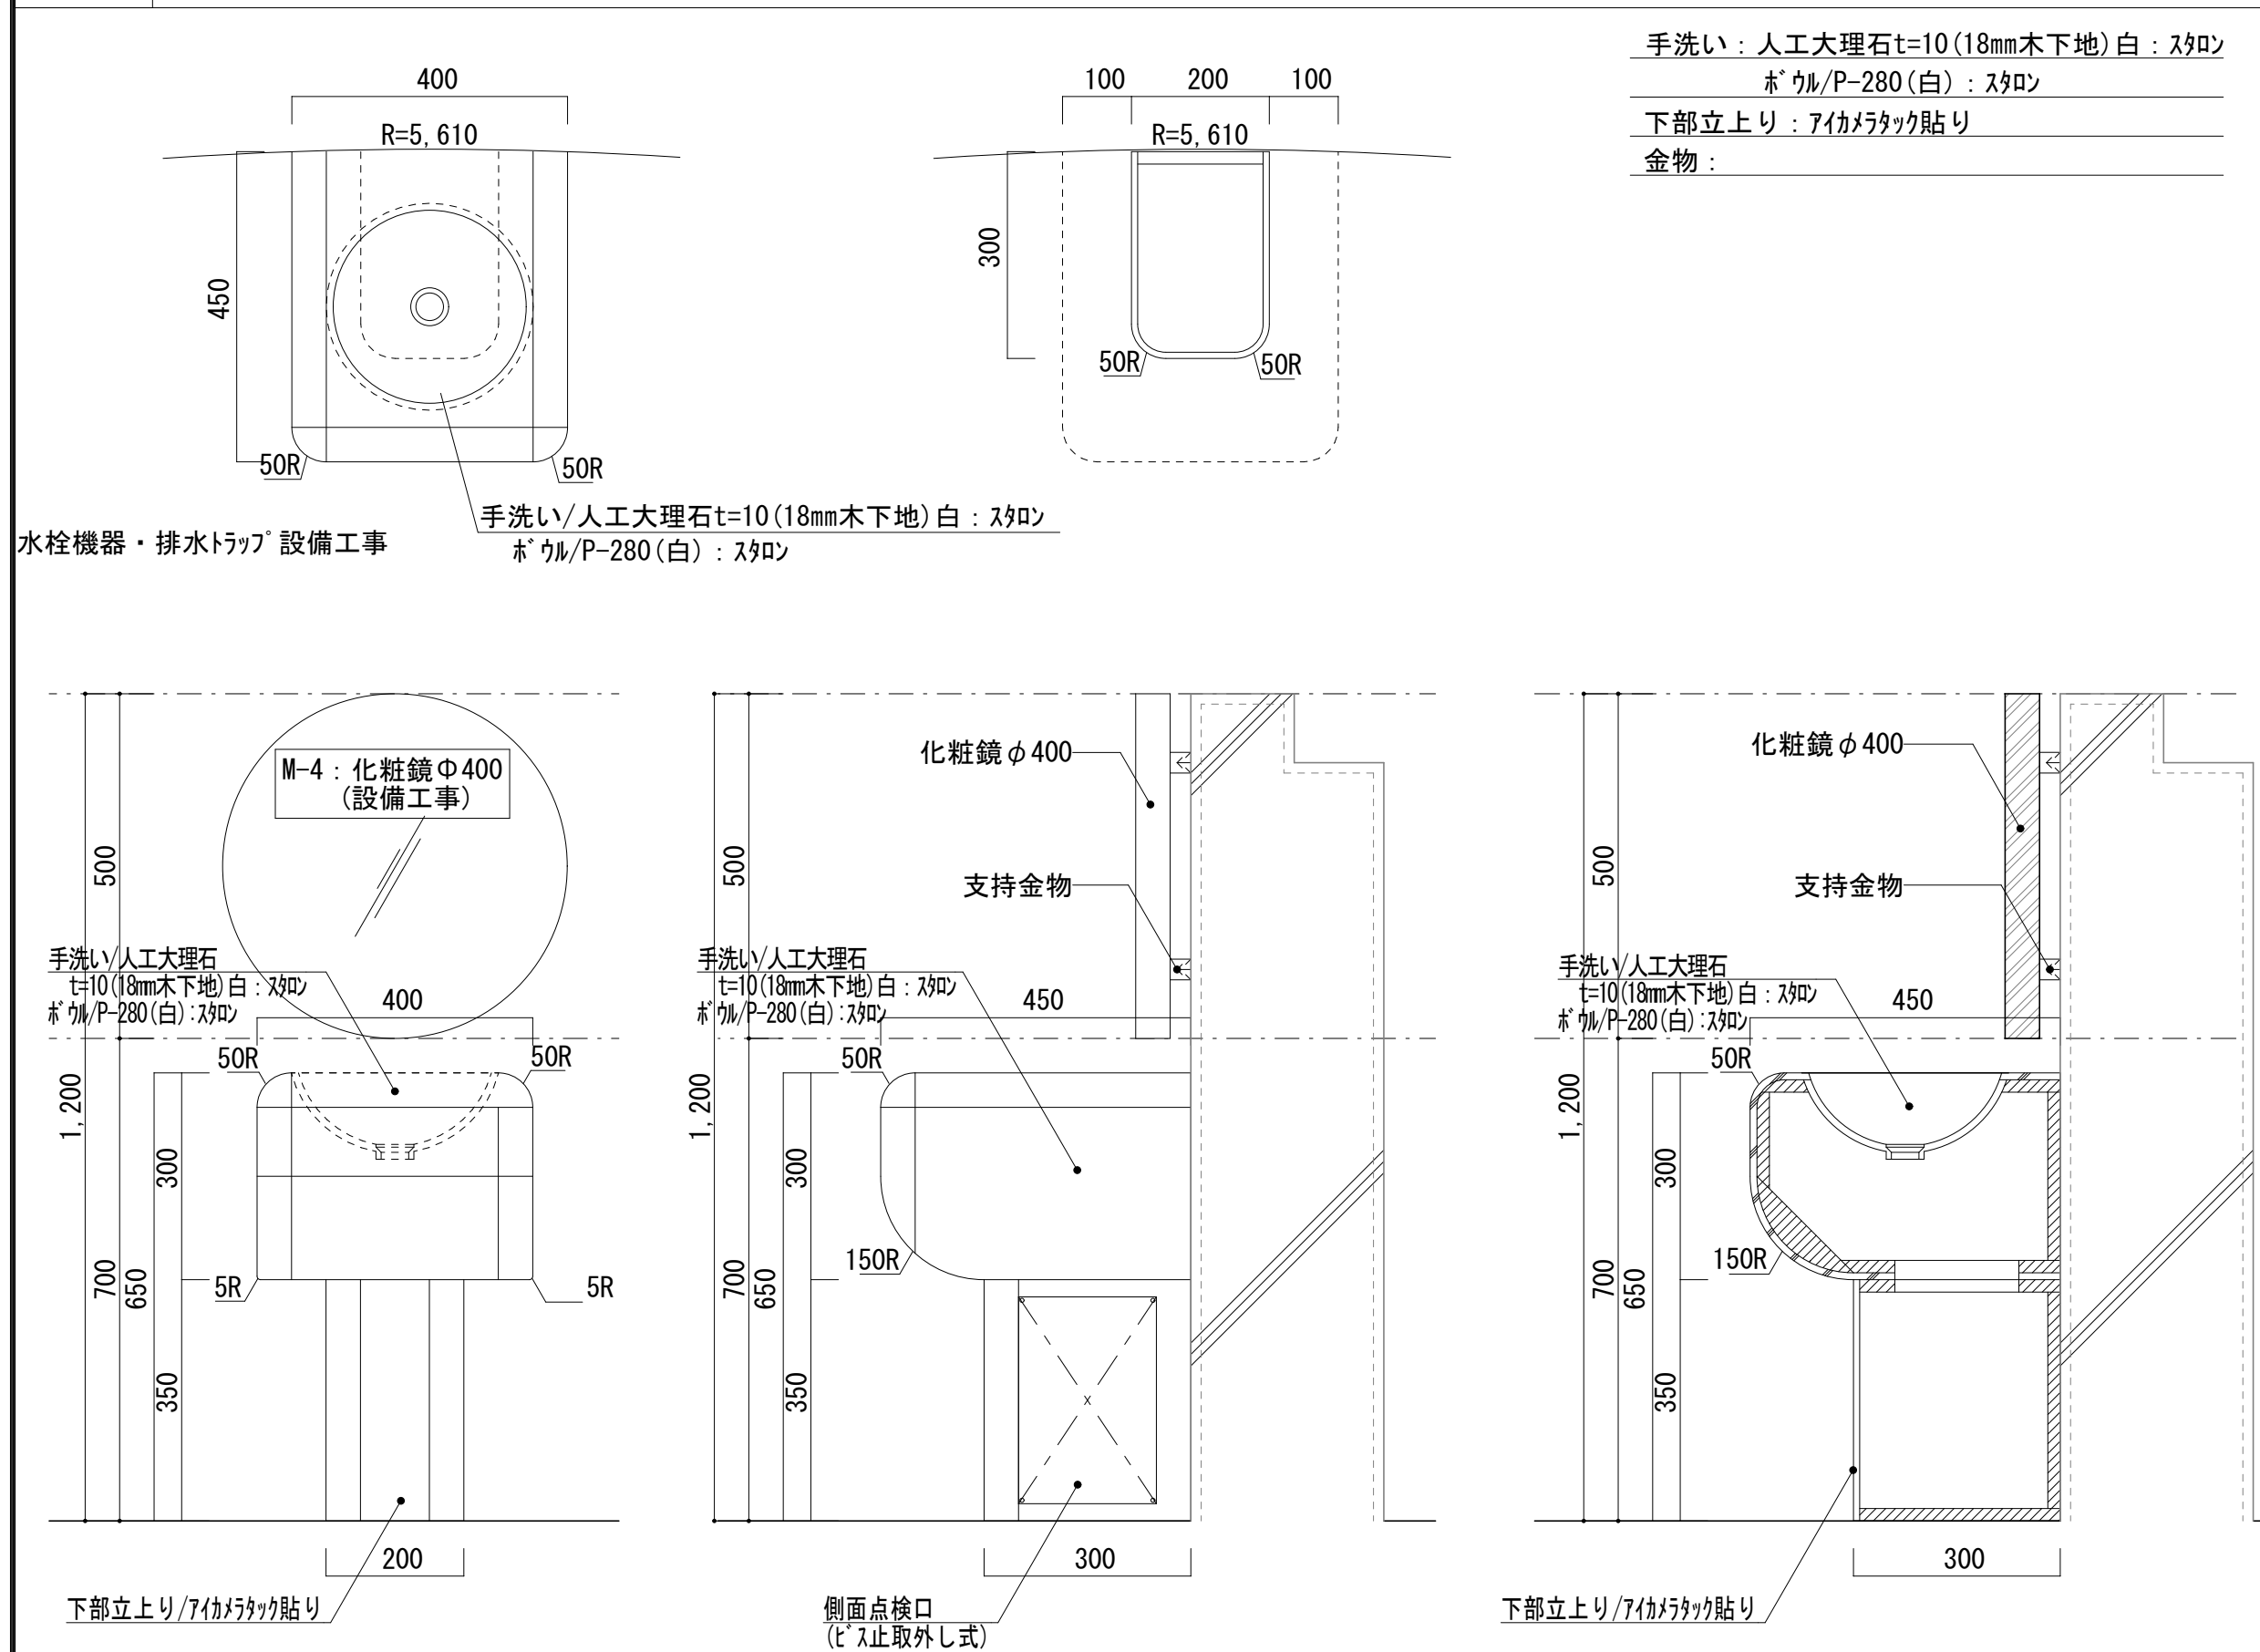
$$A1 (1/10) \cdot A3 (1/20)$$


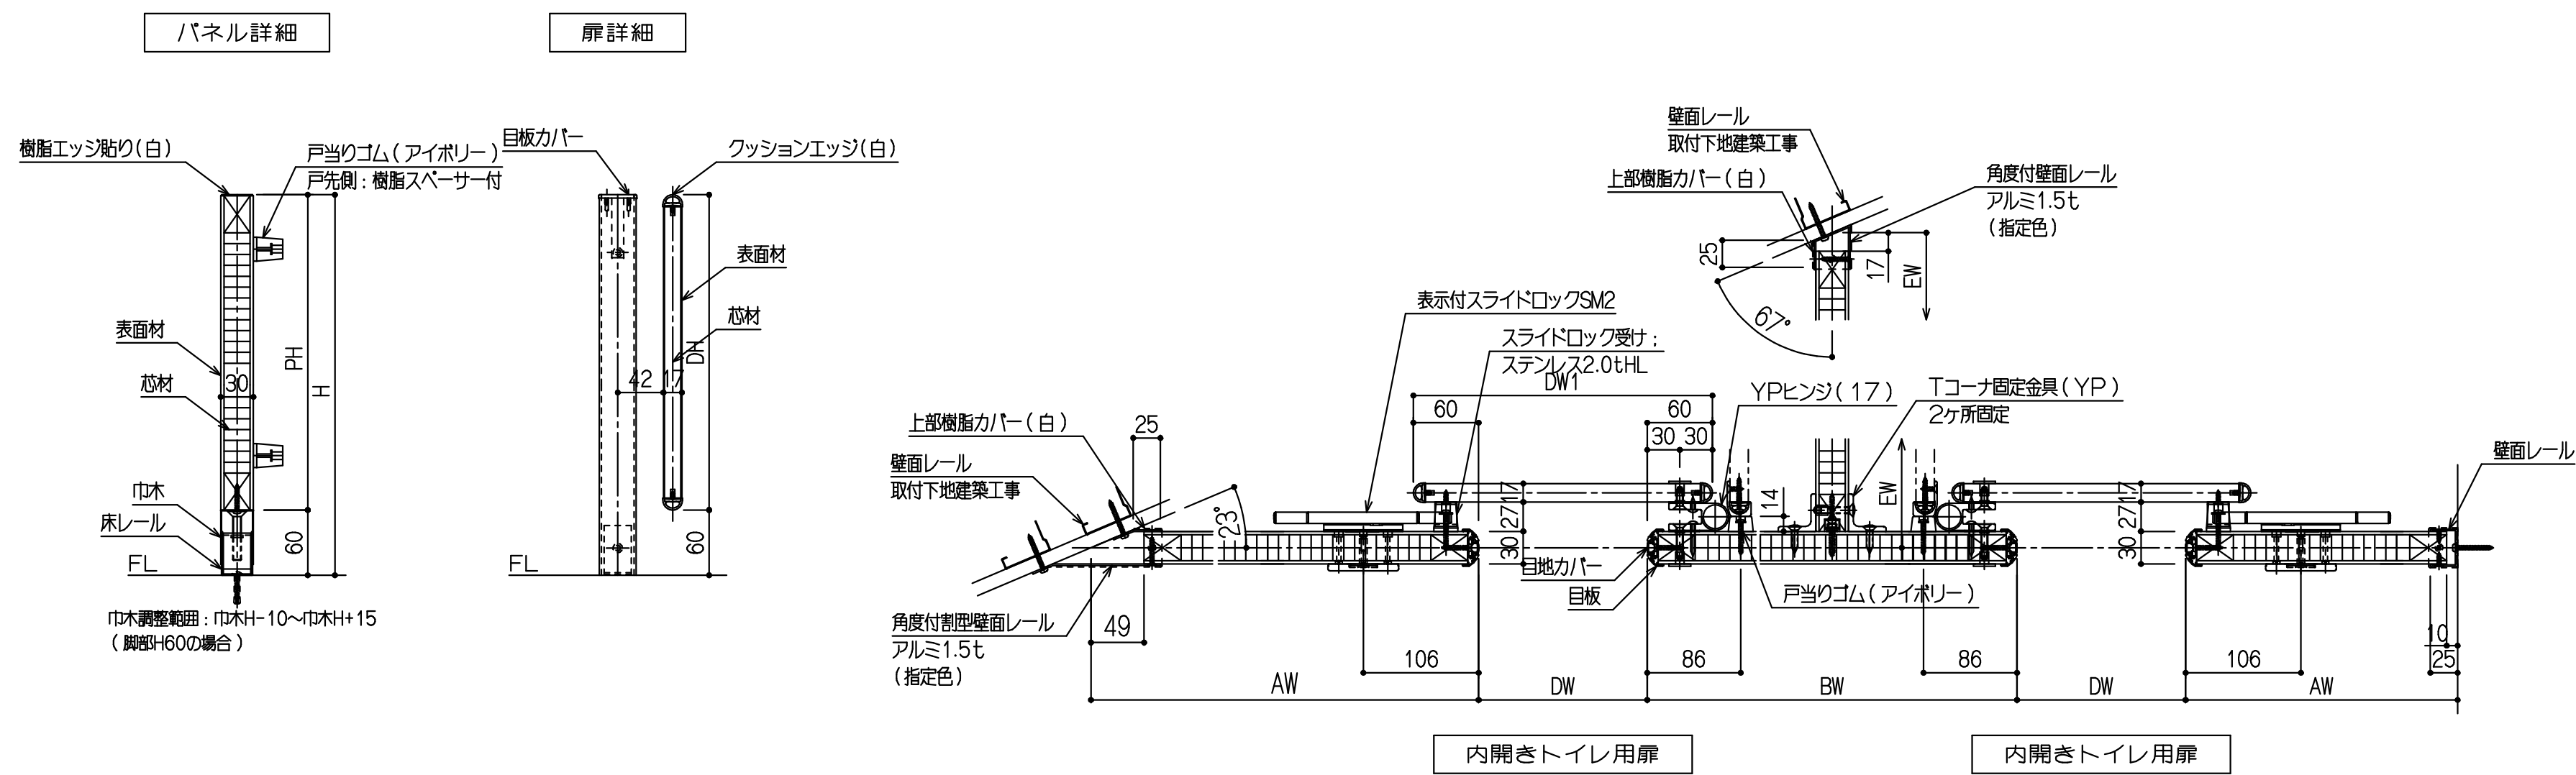
K-5	子ども手洗いカウンター/子どもトイレ
-----	--------------------
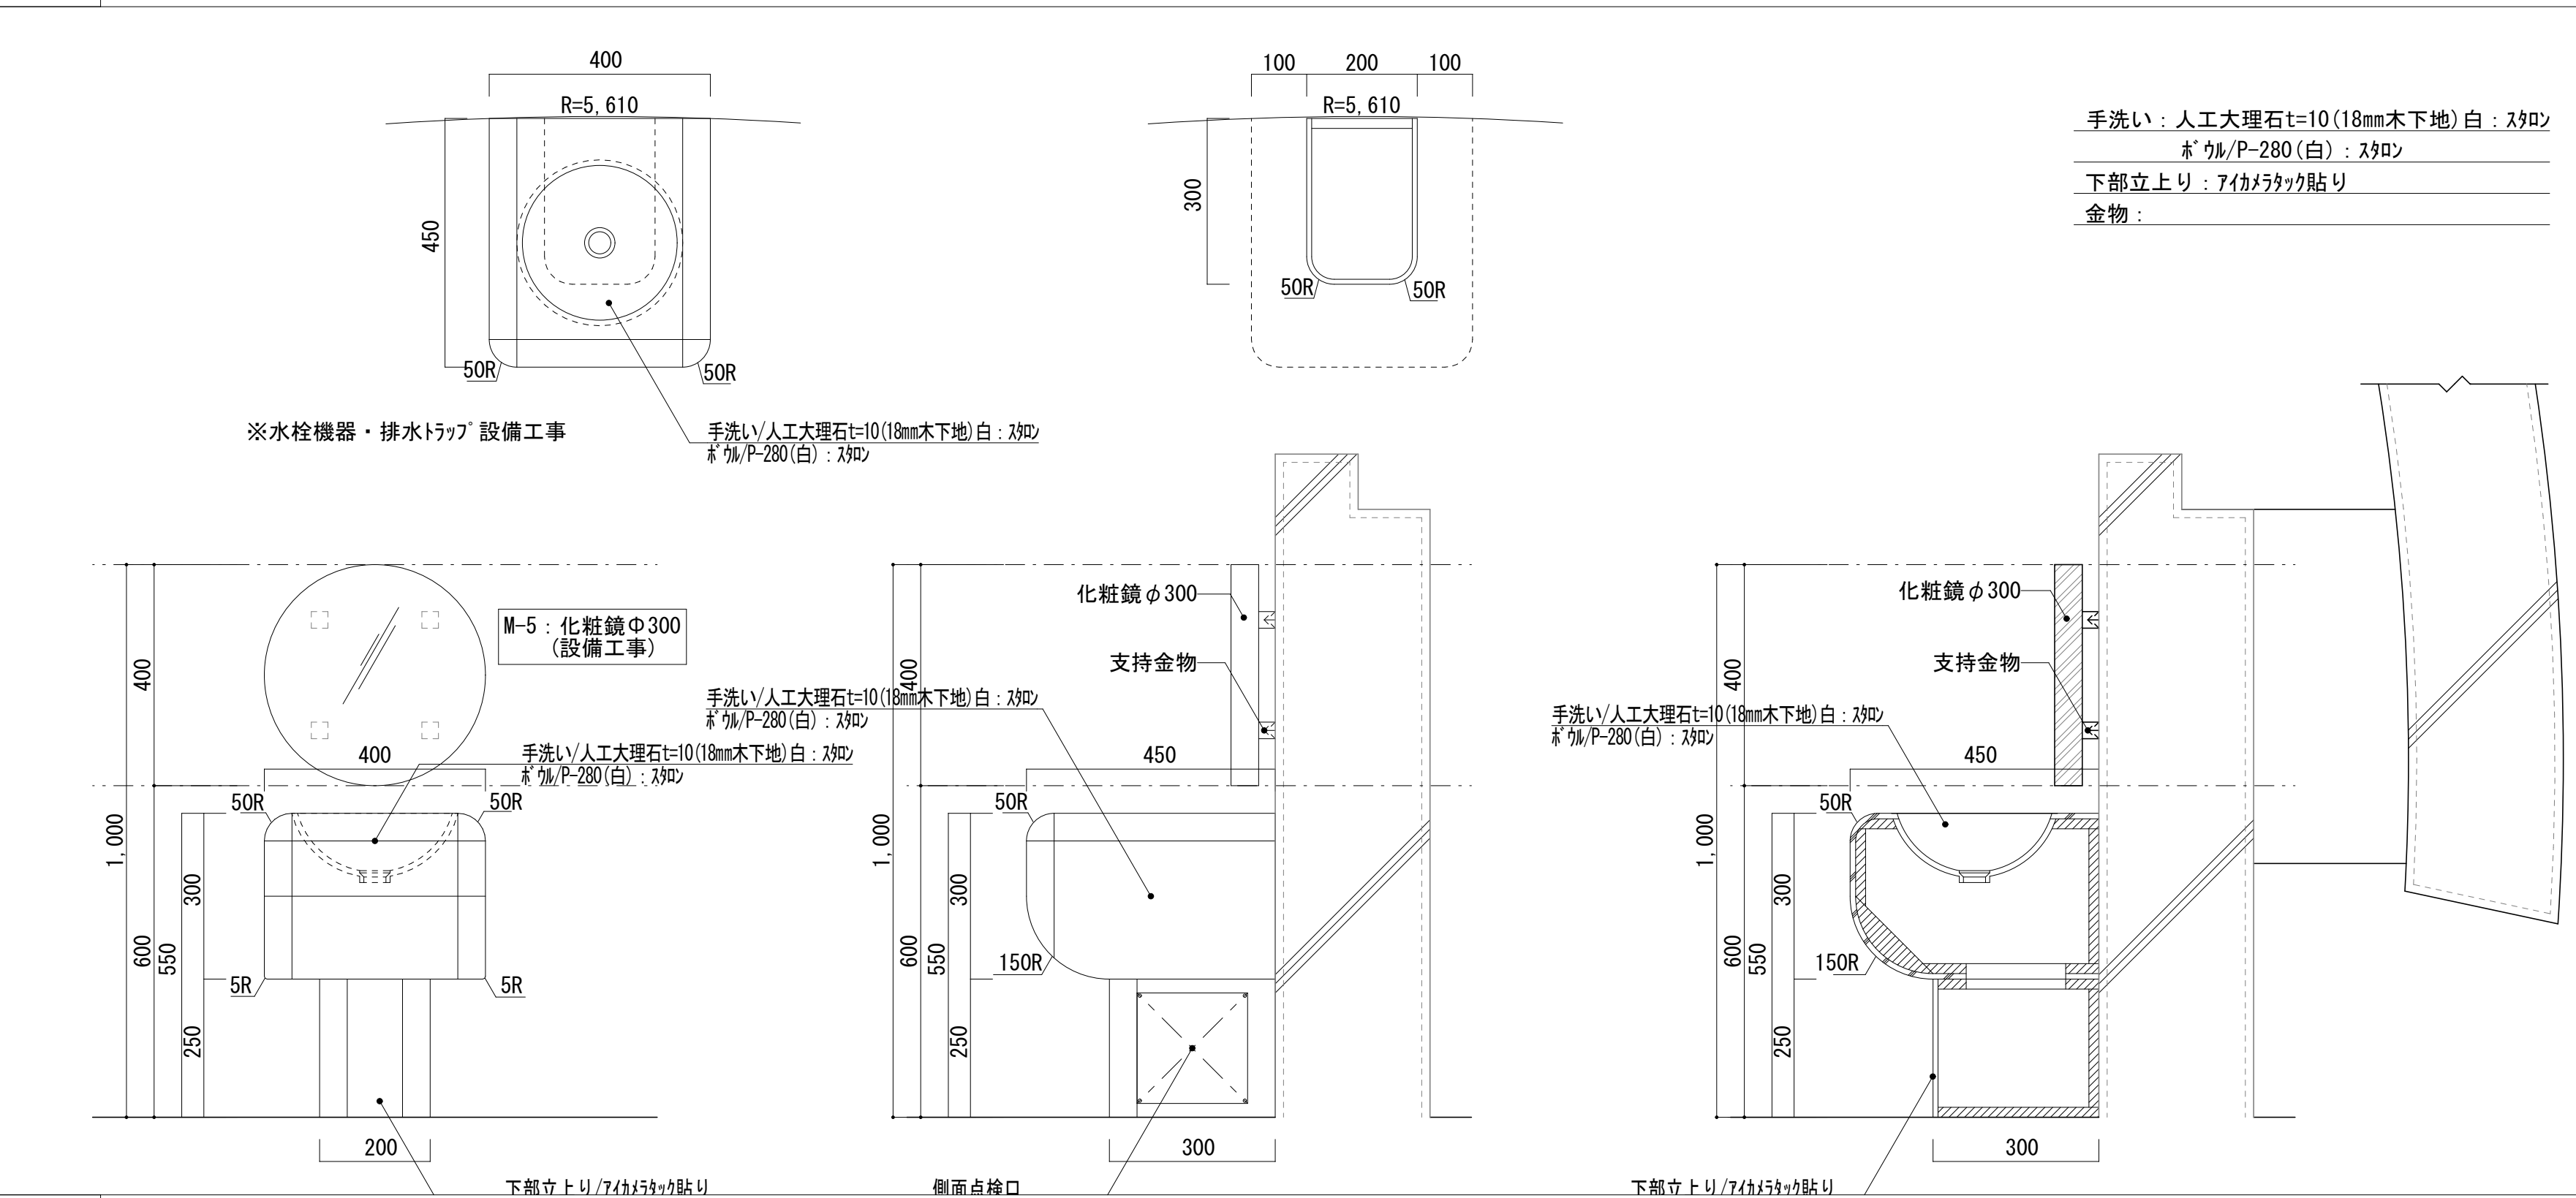
$$A1 (1/10) \cdot A3 (1/20)$$


K-6	大人用手洗いカウンター/子どもトイレ
-----	--------------------

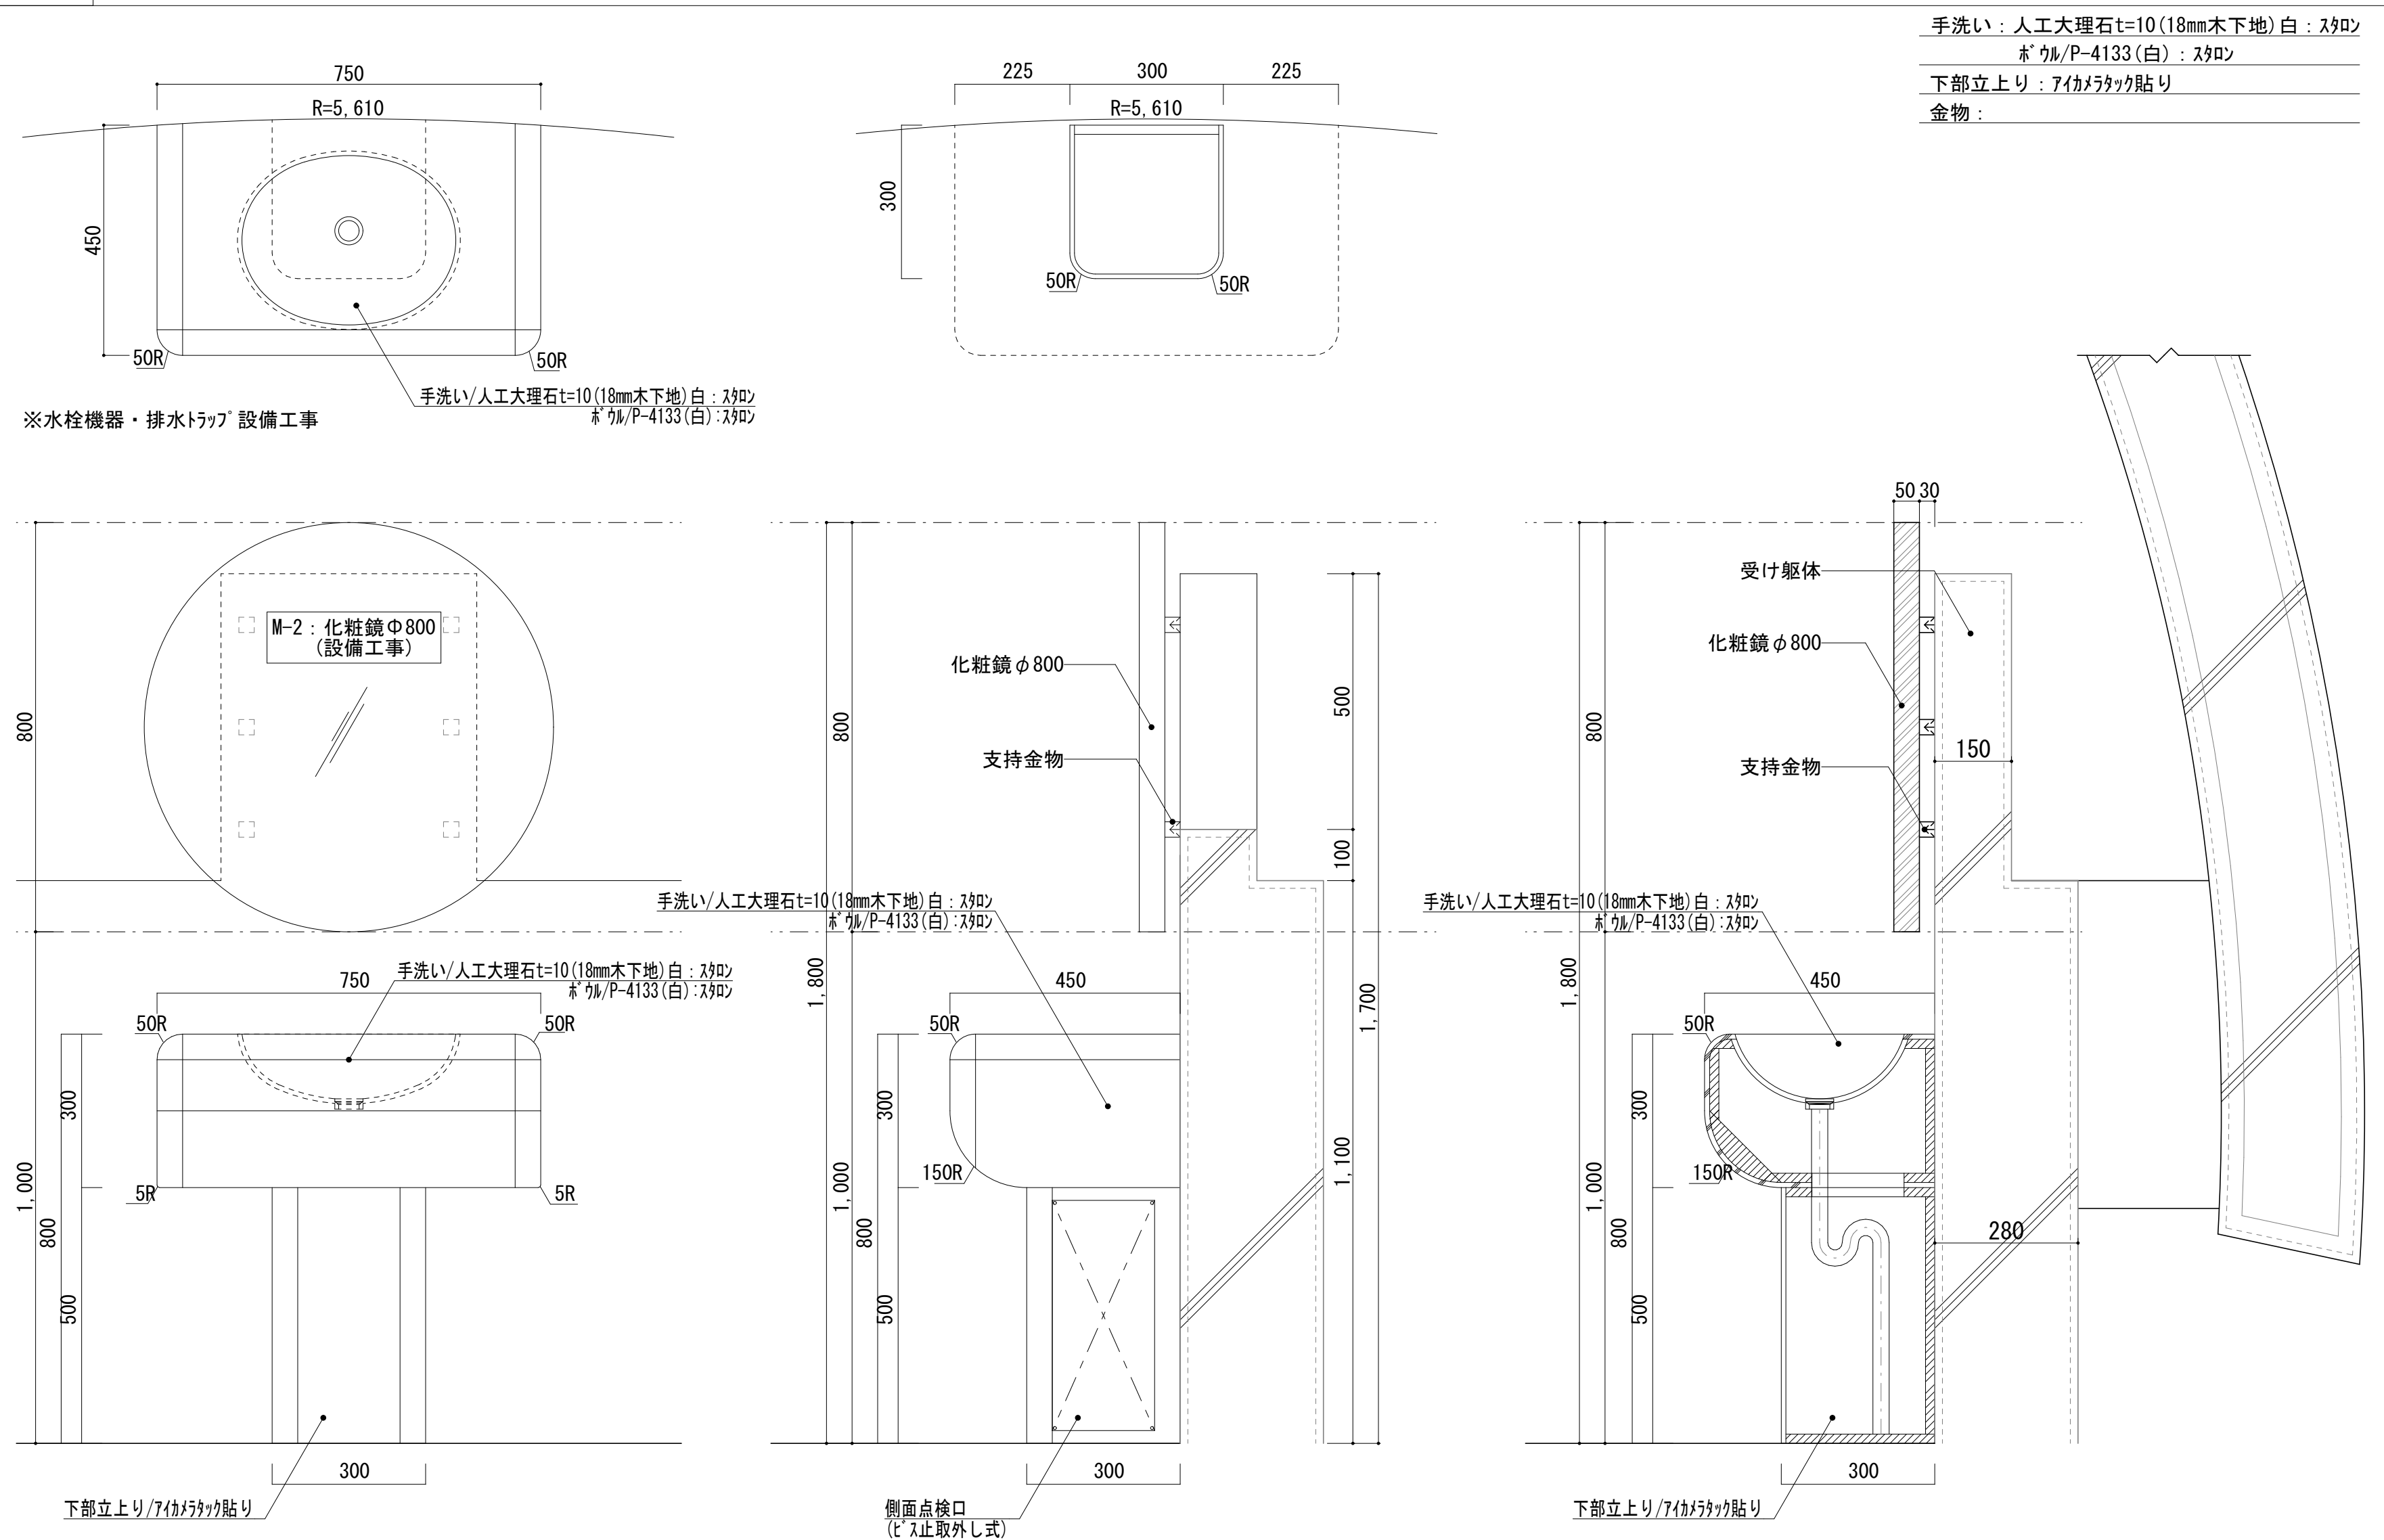
$$A1 (1/10) \cdot A3 (1/20)$$

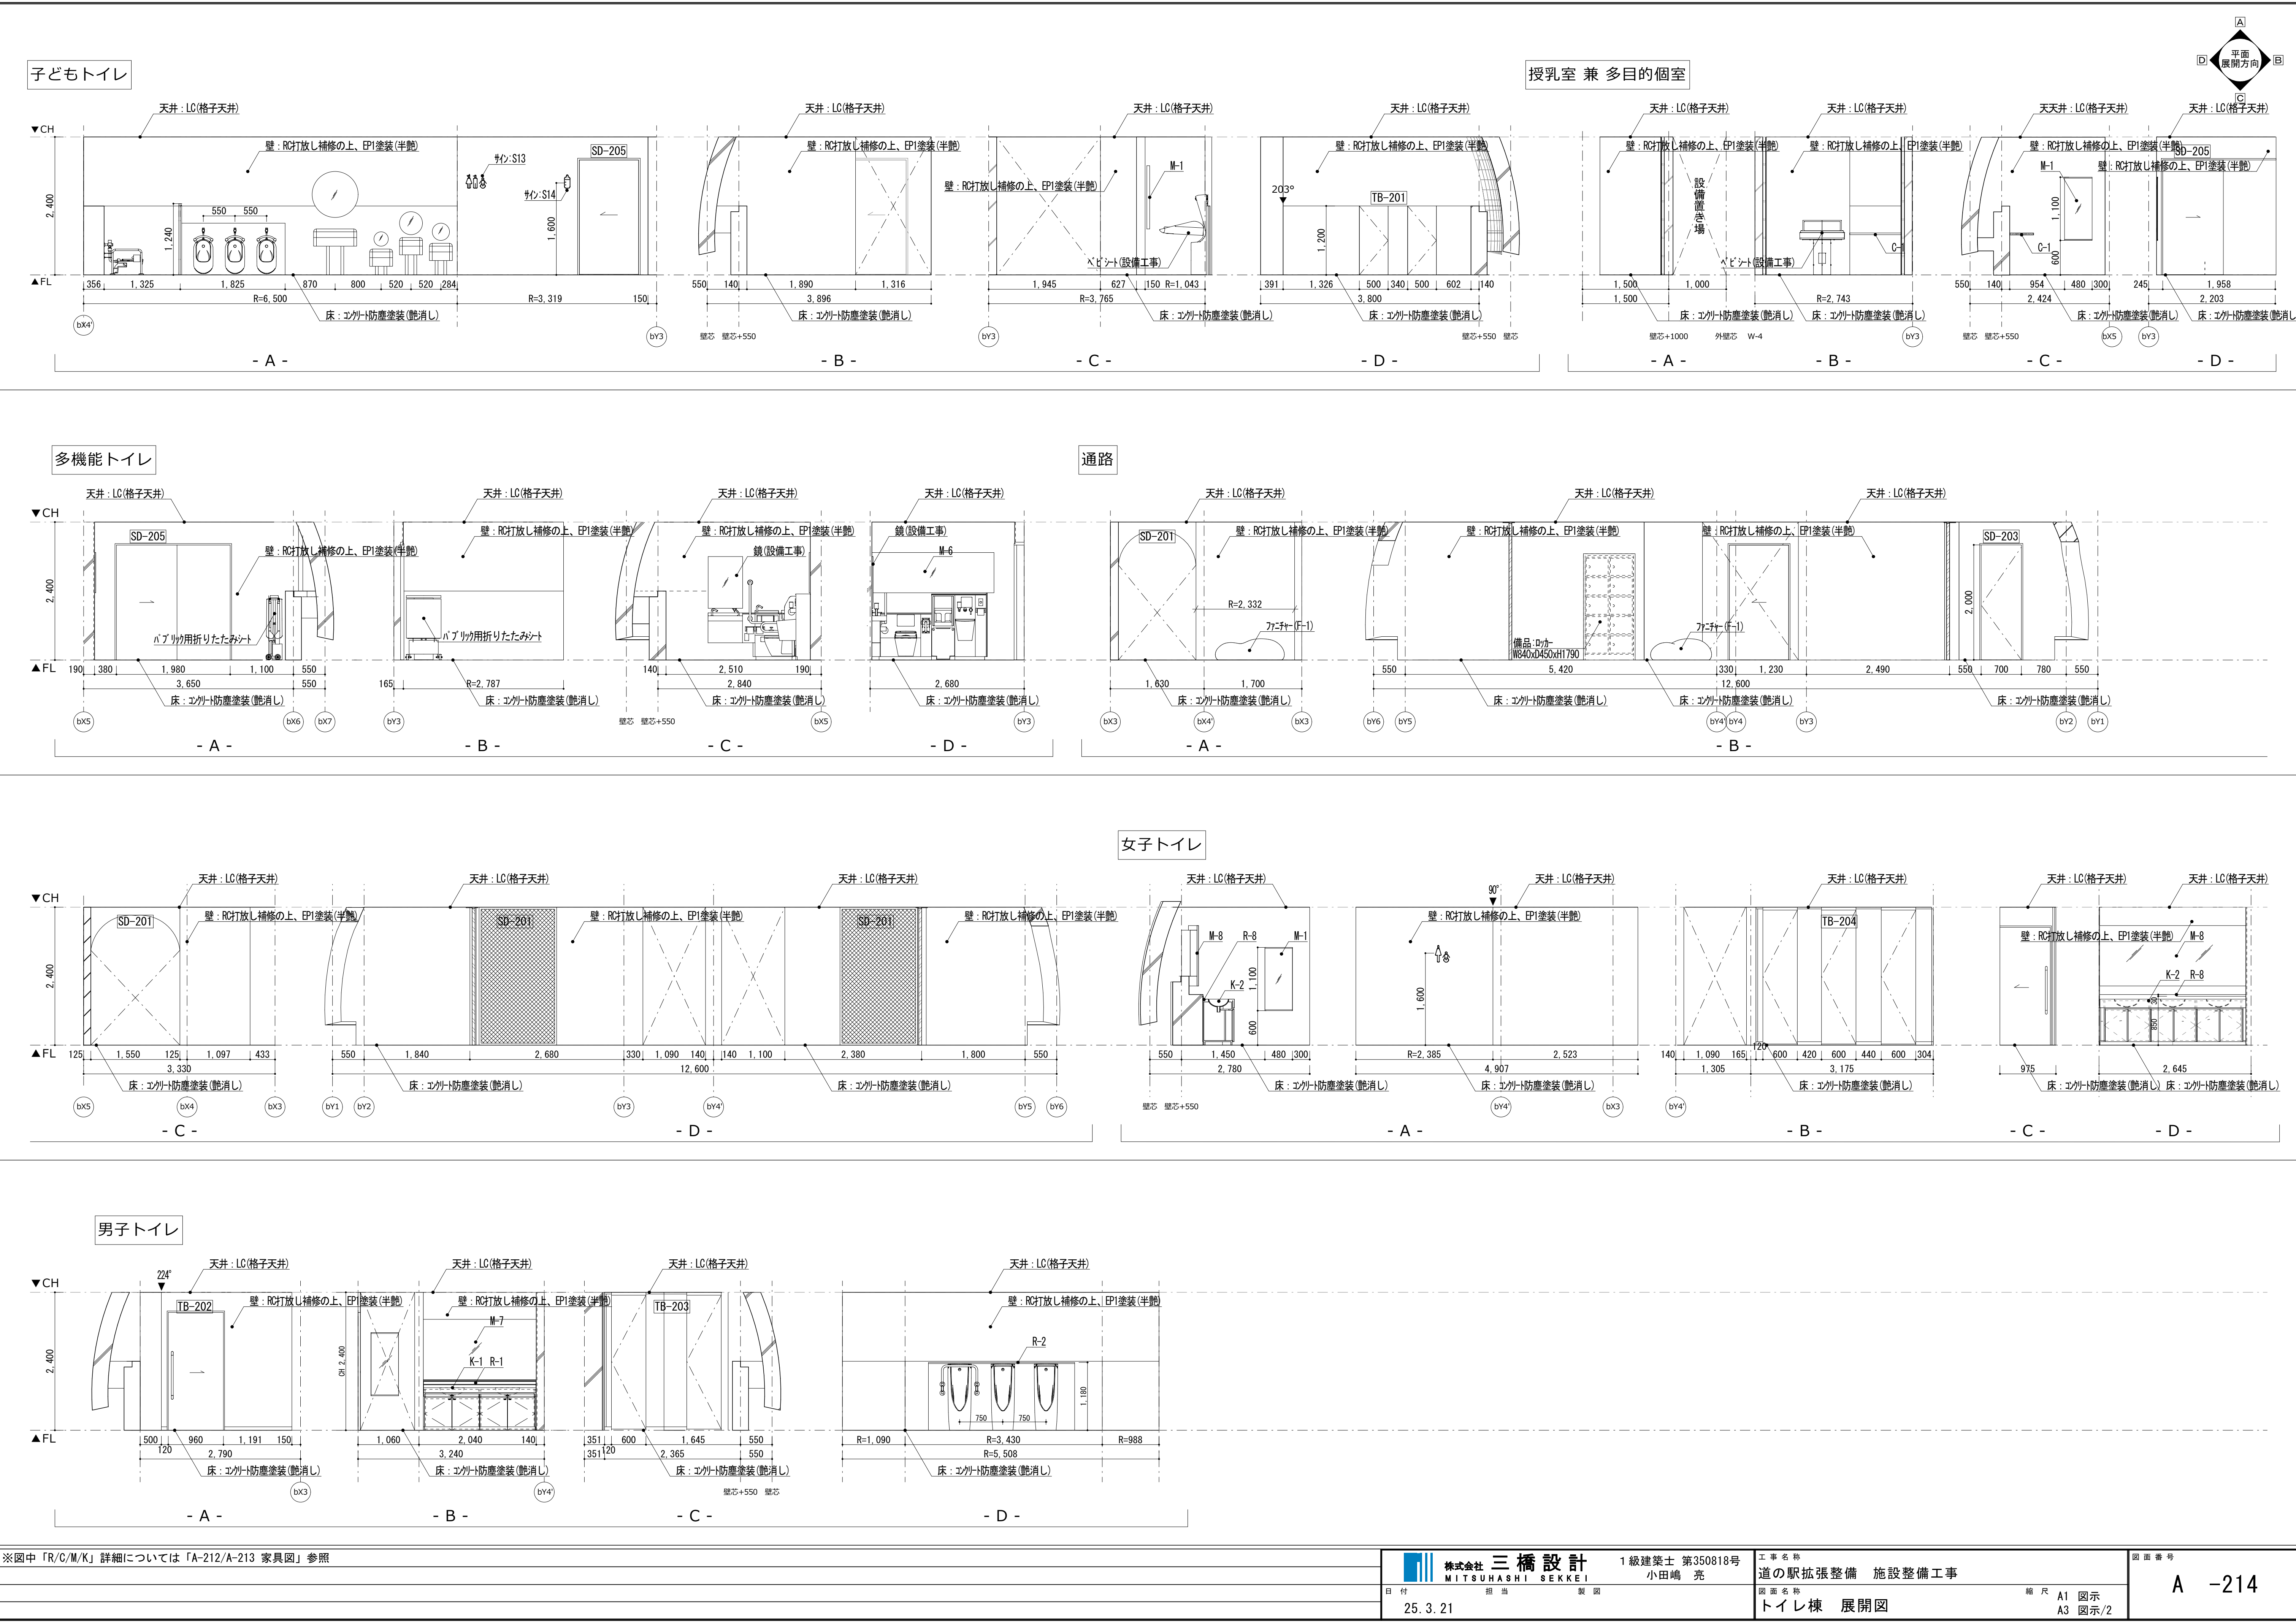




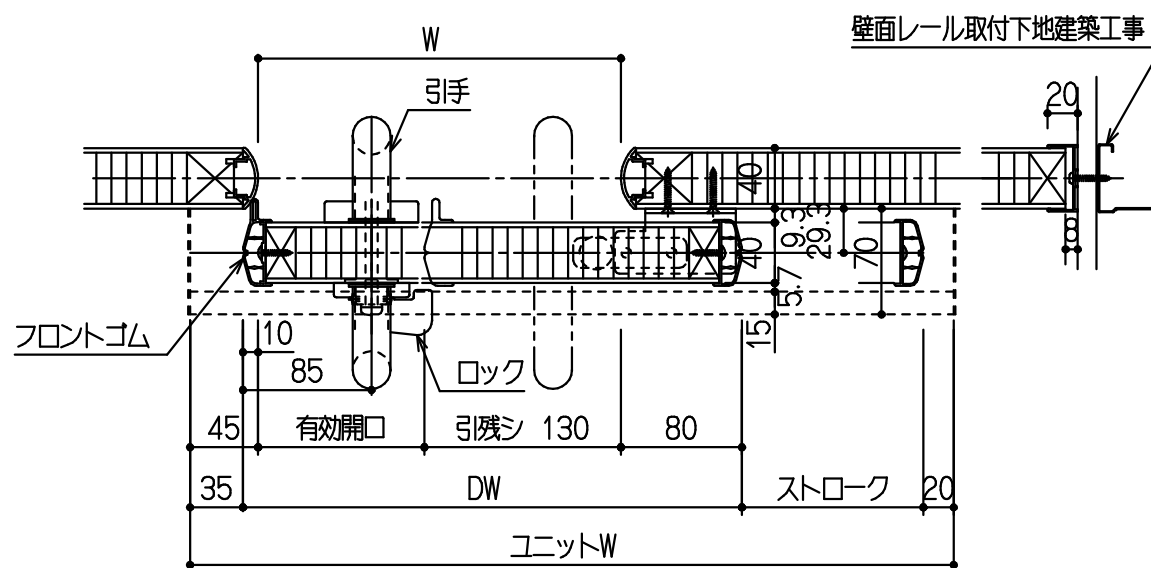
◇仕様表 (小松ウオール サニティTB-YPタイプ同等品)

項 目	部 材	材 料 (板厚mm)
パネル	パネル表面材	高圧メラミン樹脂化粧板(下地:MDF)
	芯 材	ベーパーコア
	目板/壁面レール	アルミ押出形材 (指定色)
ドア	パネル表面材	高圧メラミン樹脂化粧板
	芯 材	パーティクルボード15mm
付 属 品	巾木/床レール	ステンレス0.8mm (ヘアライン仕上)
	ロック	表示付スライドロックSM2
	ヒンジ	YPヒンジ
	その他金物	亜鉛ダイキャスト

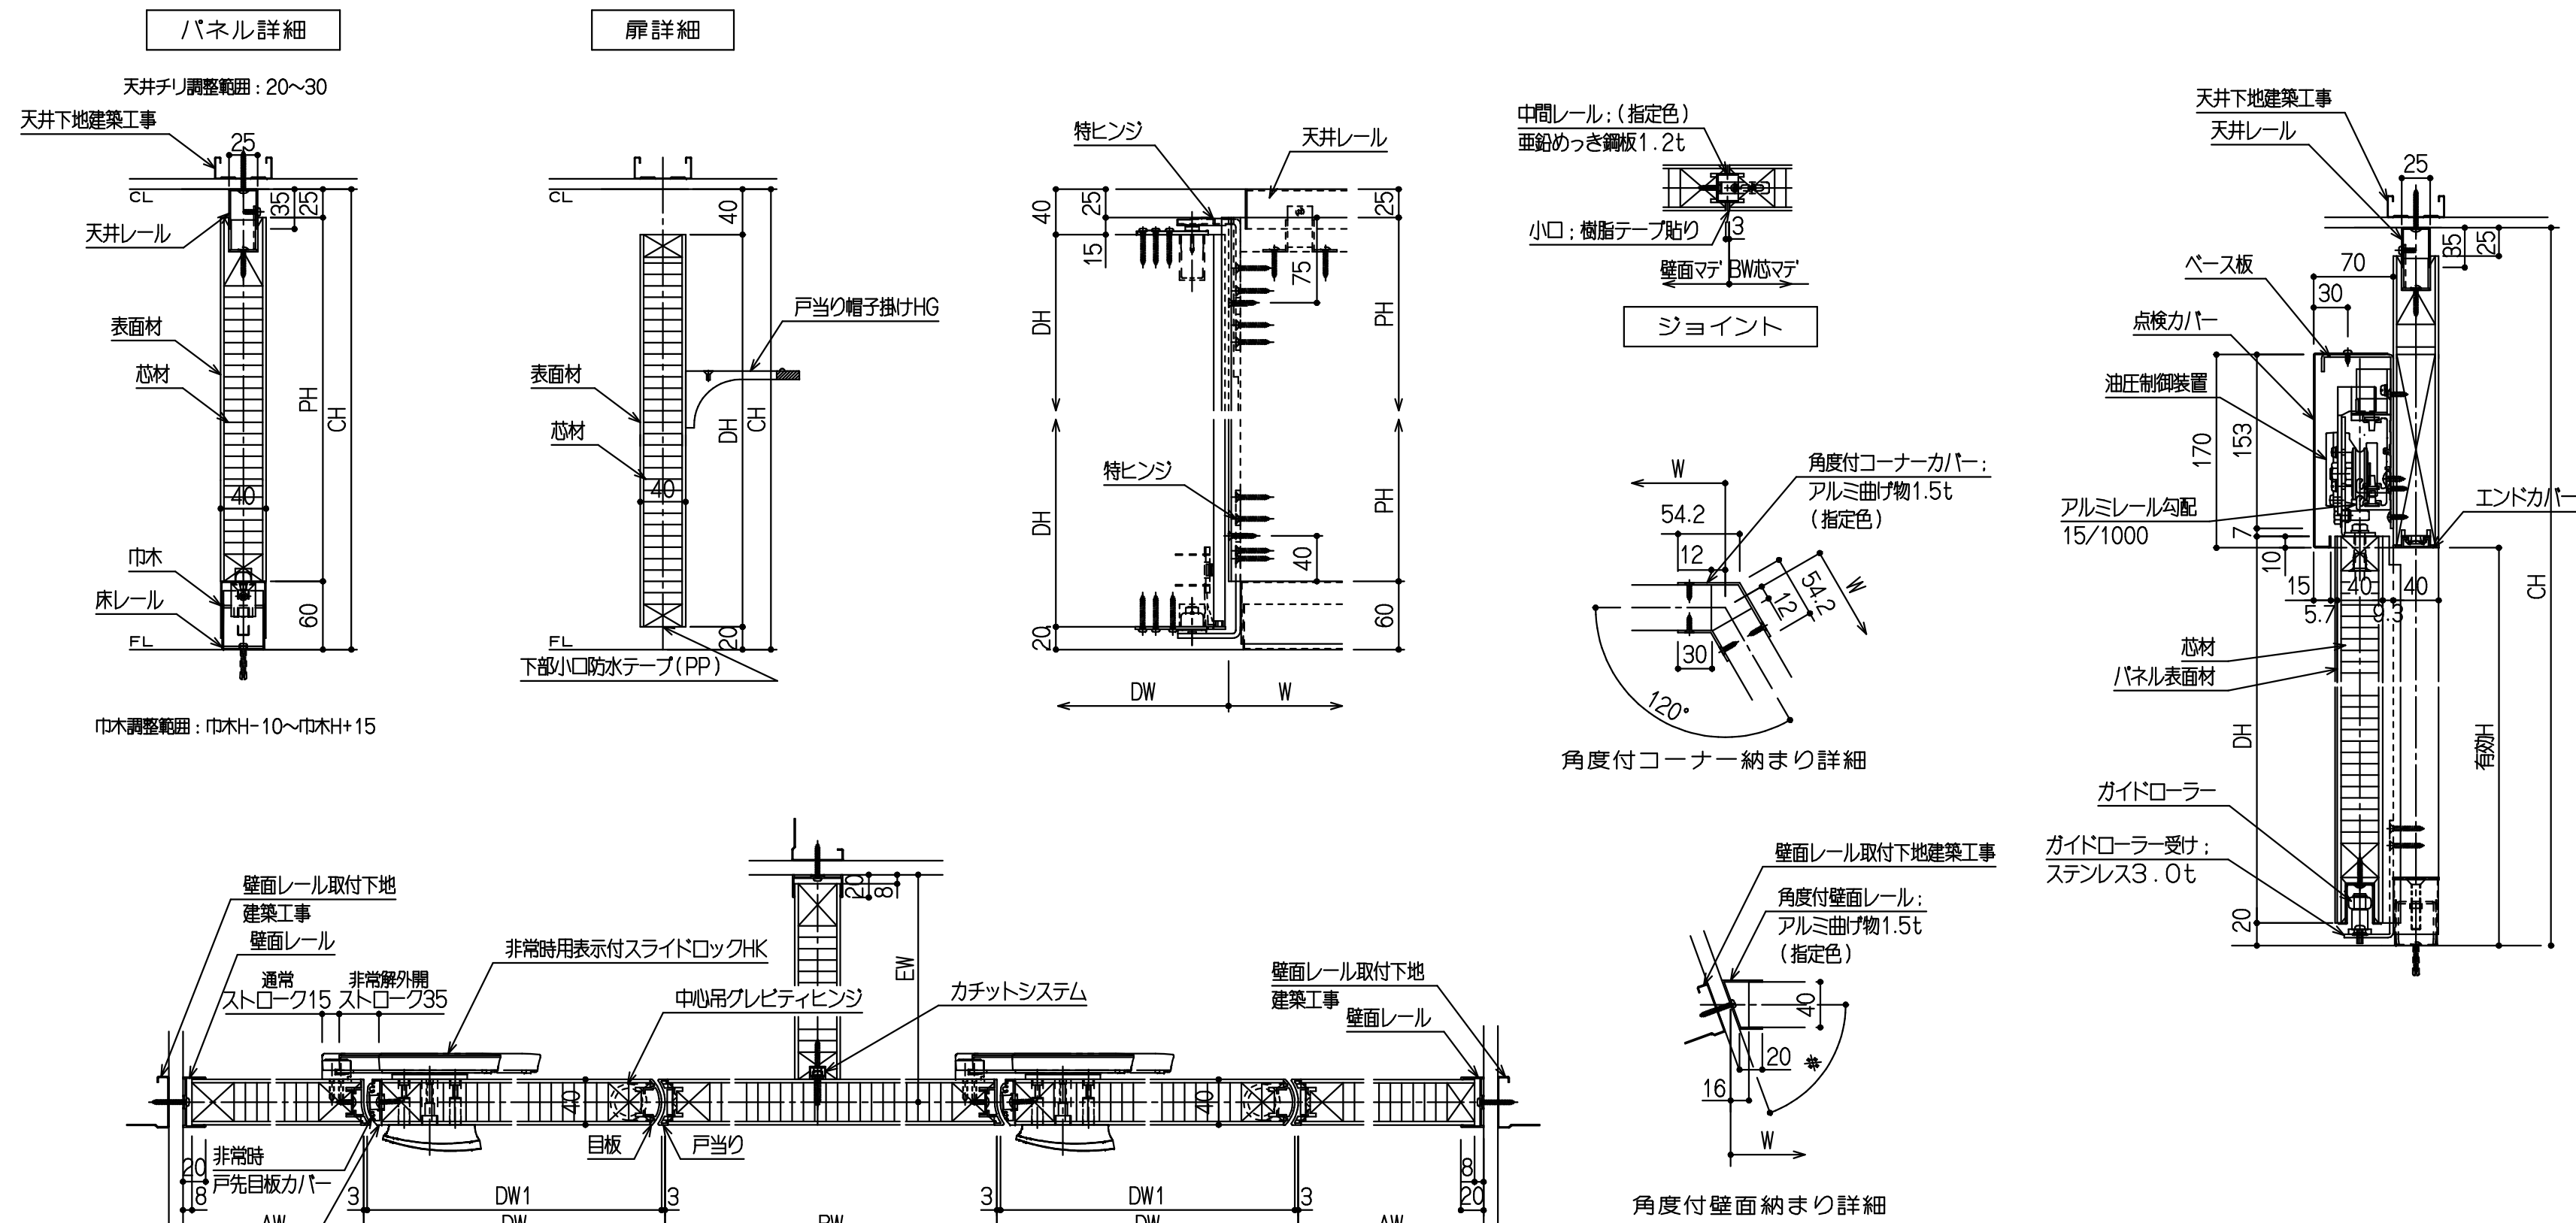



◇仕様表 (小松ウオール サニティTB-TPタイプ同等品)

項 目	部 材	材 料 (板厚mm)
パネル	パネル表面材	高圧メラミン樹脂化粧板(下地:MDF)
	芯 材	ベーパーコア
	目板/戸当り	アルミ押出形材 (指定色)
付 属 品	巾木/床レール	ステンレス 0.8mm (ヘアライン仕上)
	天井レール	亜鉛めっき鋼板 1.2mm (指定色)
	壁面レール/エンドカバー	アルミ押出形材 (指定色)
	ヒンジ	中心用グレビティヒンジ
	ロック	非常時用表示付スライドロックHK
	その他金物	戸当り帽子掛けHG
カーム	パネル表面材(ドア/パネル)	高圧メラミン樹脂化粧板(下地:MDF)
	芯 材(ドア/パネル)	ベーパーコア
	フロントゴム	ポリ塩化ビニル(PVC)
	ベース板	亜鉛めっき鋼板2.3mm
	点検カバー	冷間圧延鋼板1.2mm (指定色)
	ロック	非常解放付樹脂嵌サムターン(SLB-20SW)
引手		ステンレス鋼面/ハンドルφ25




※600≦有効開口W≦1000
※引張レシ130
※戸先フロントゴム
H2200まで、色はブラックのみ


カームドア

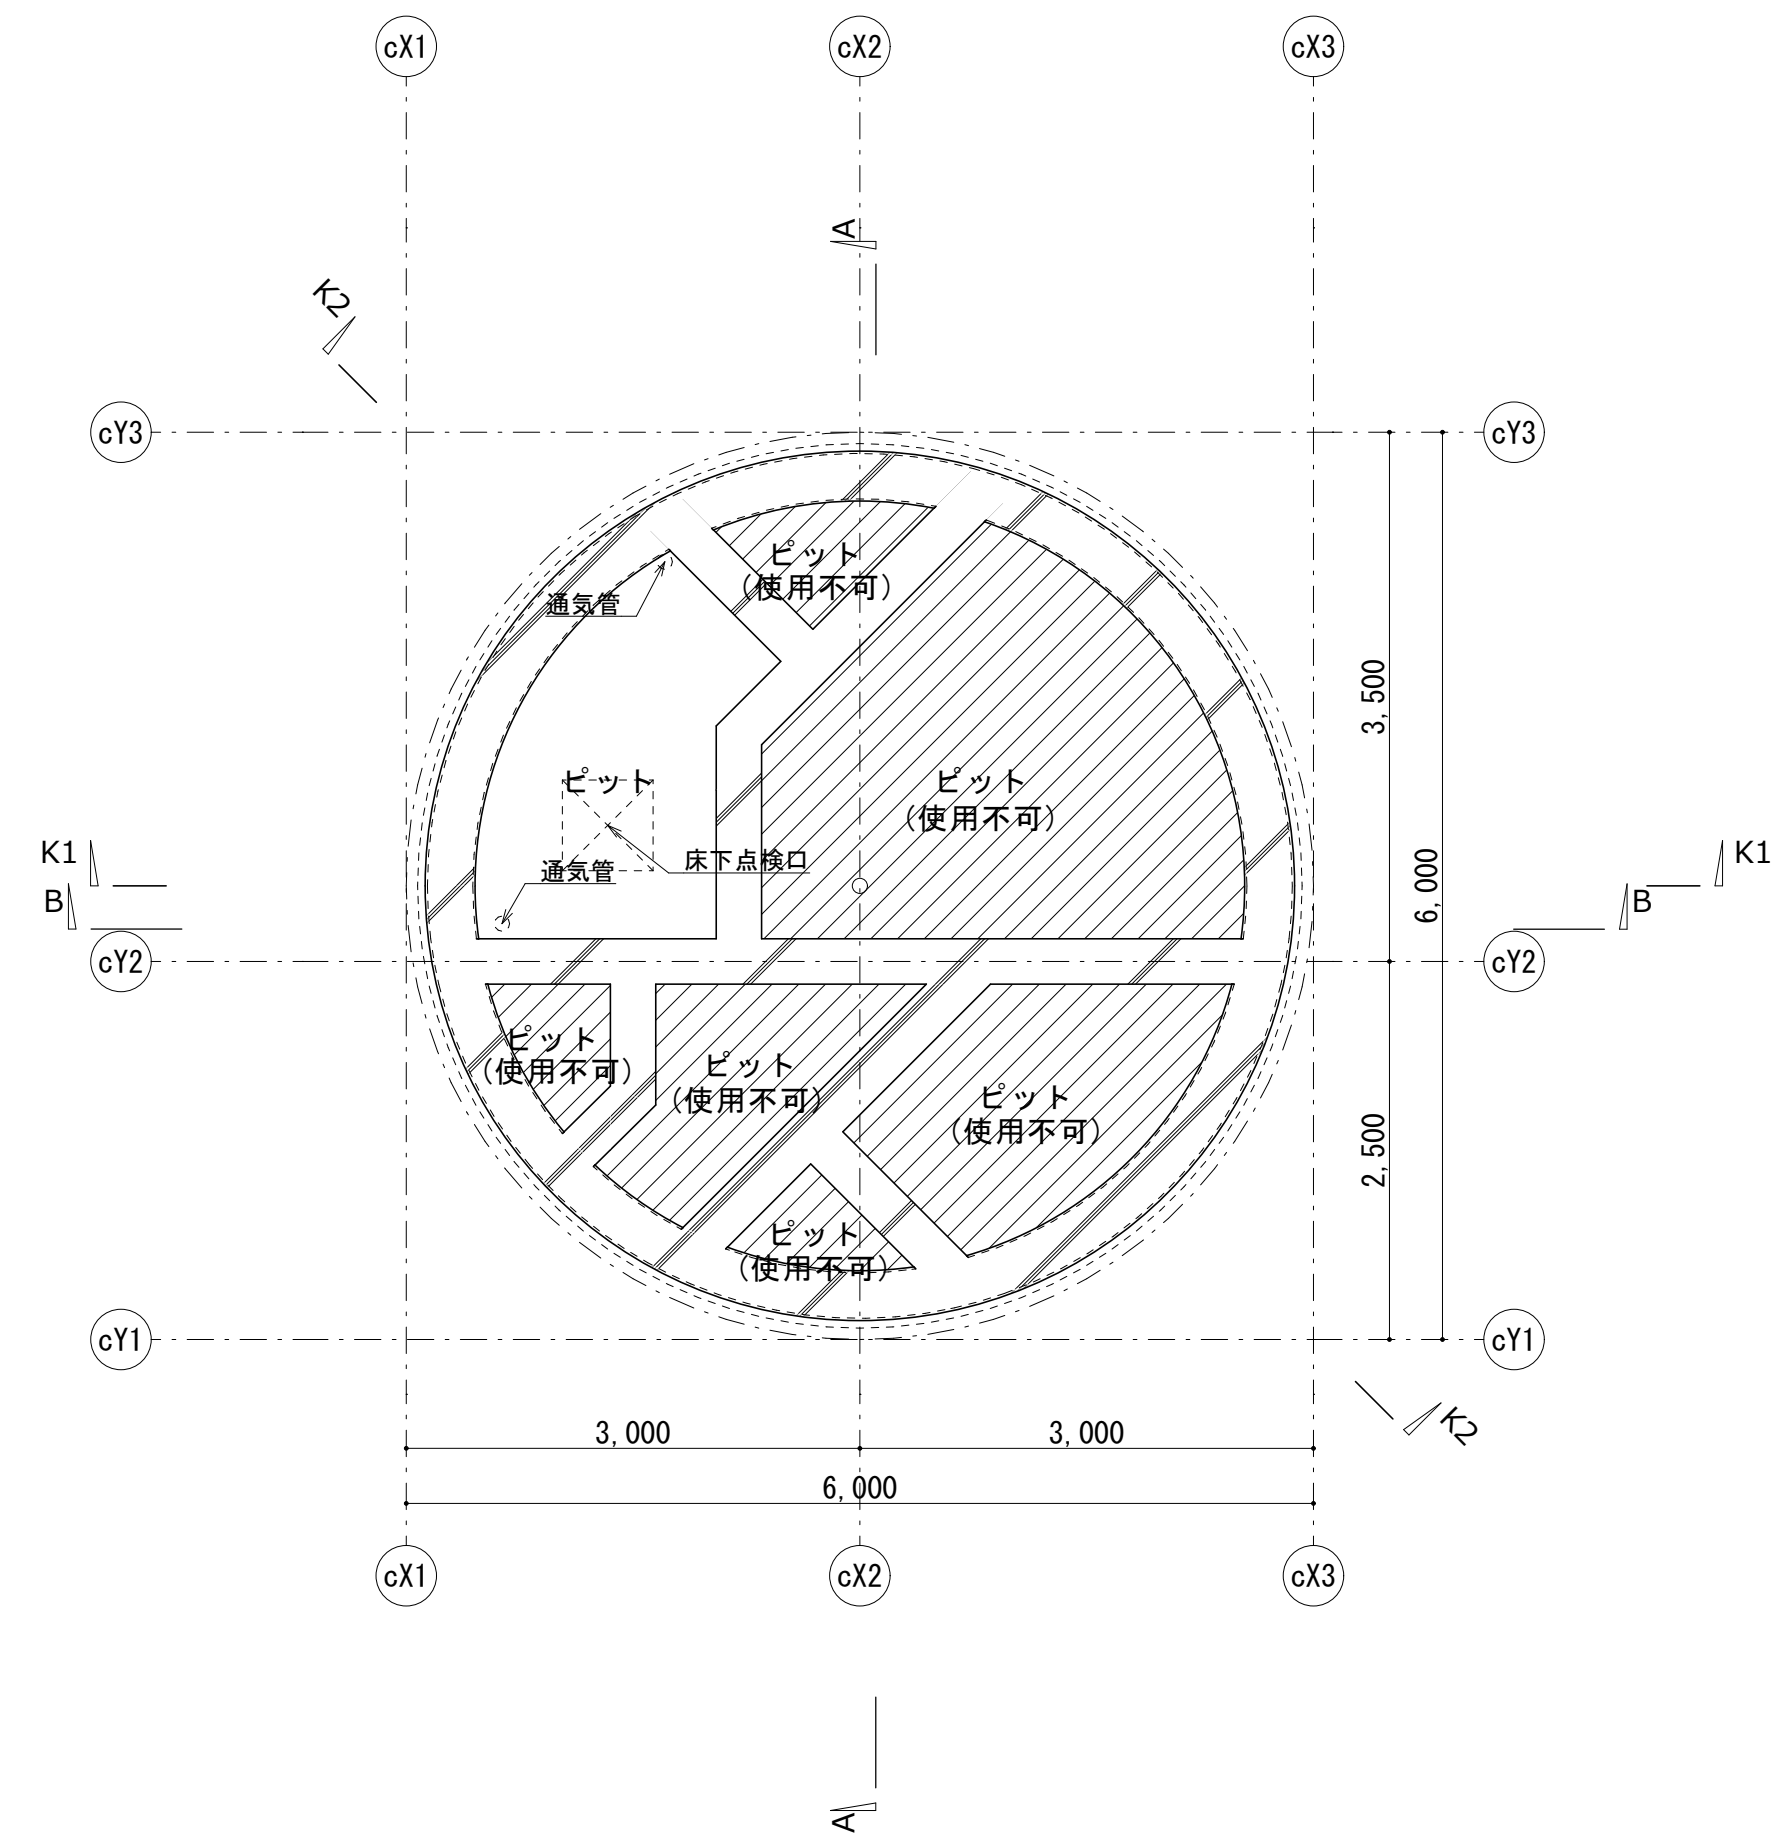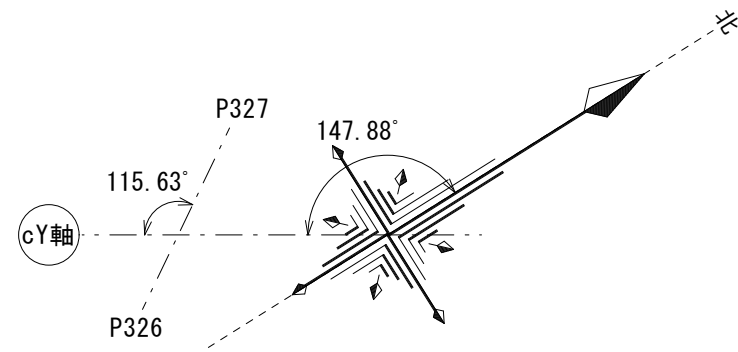

ピット平面図

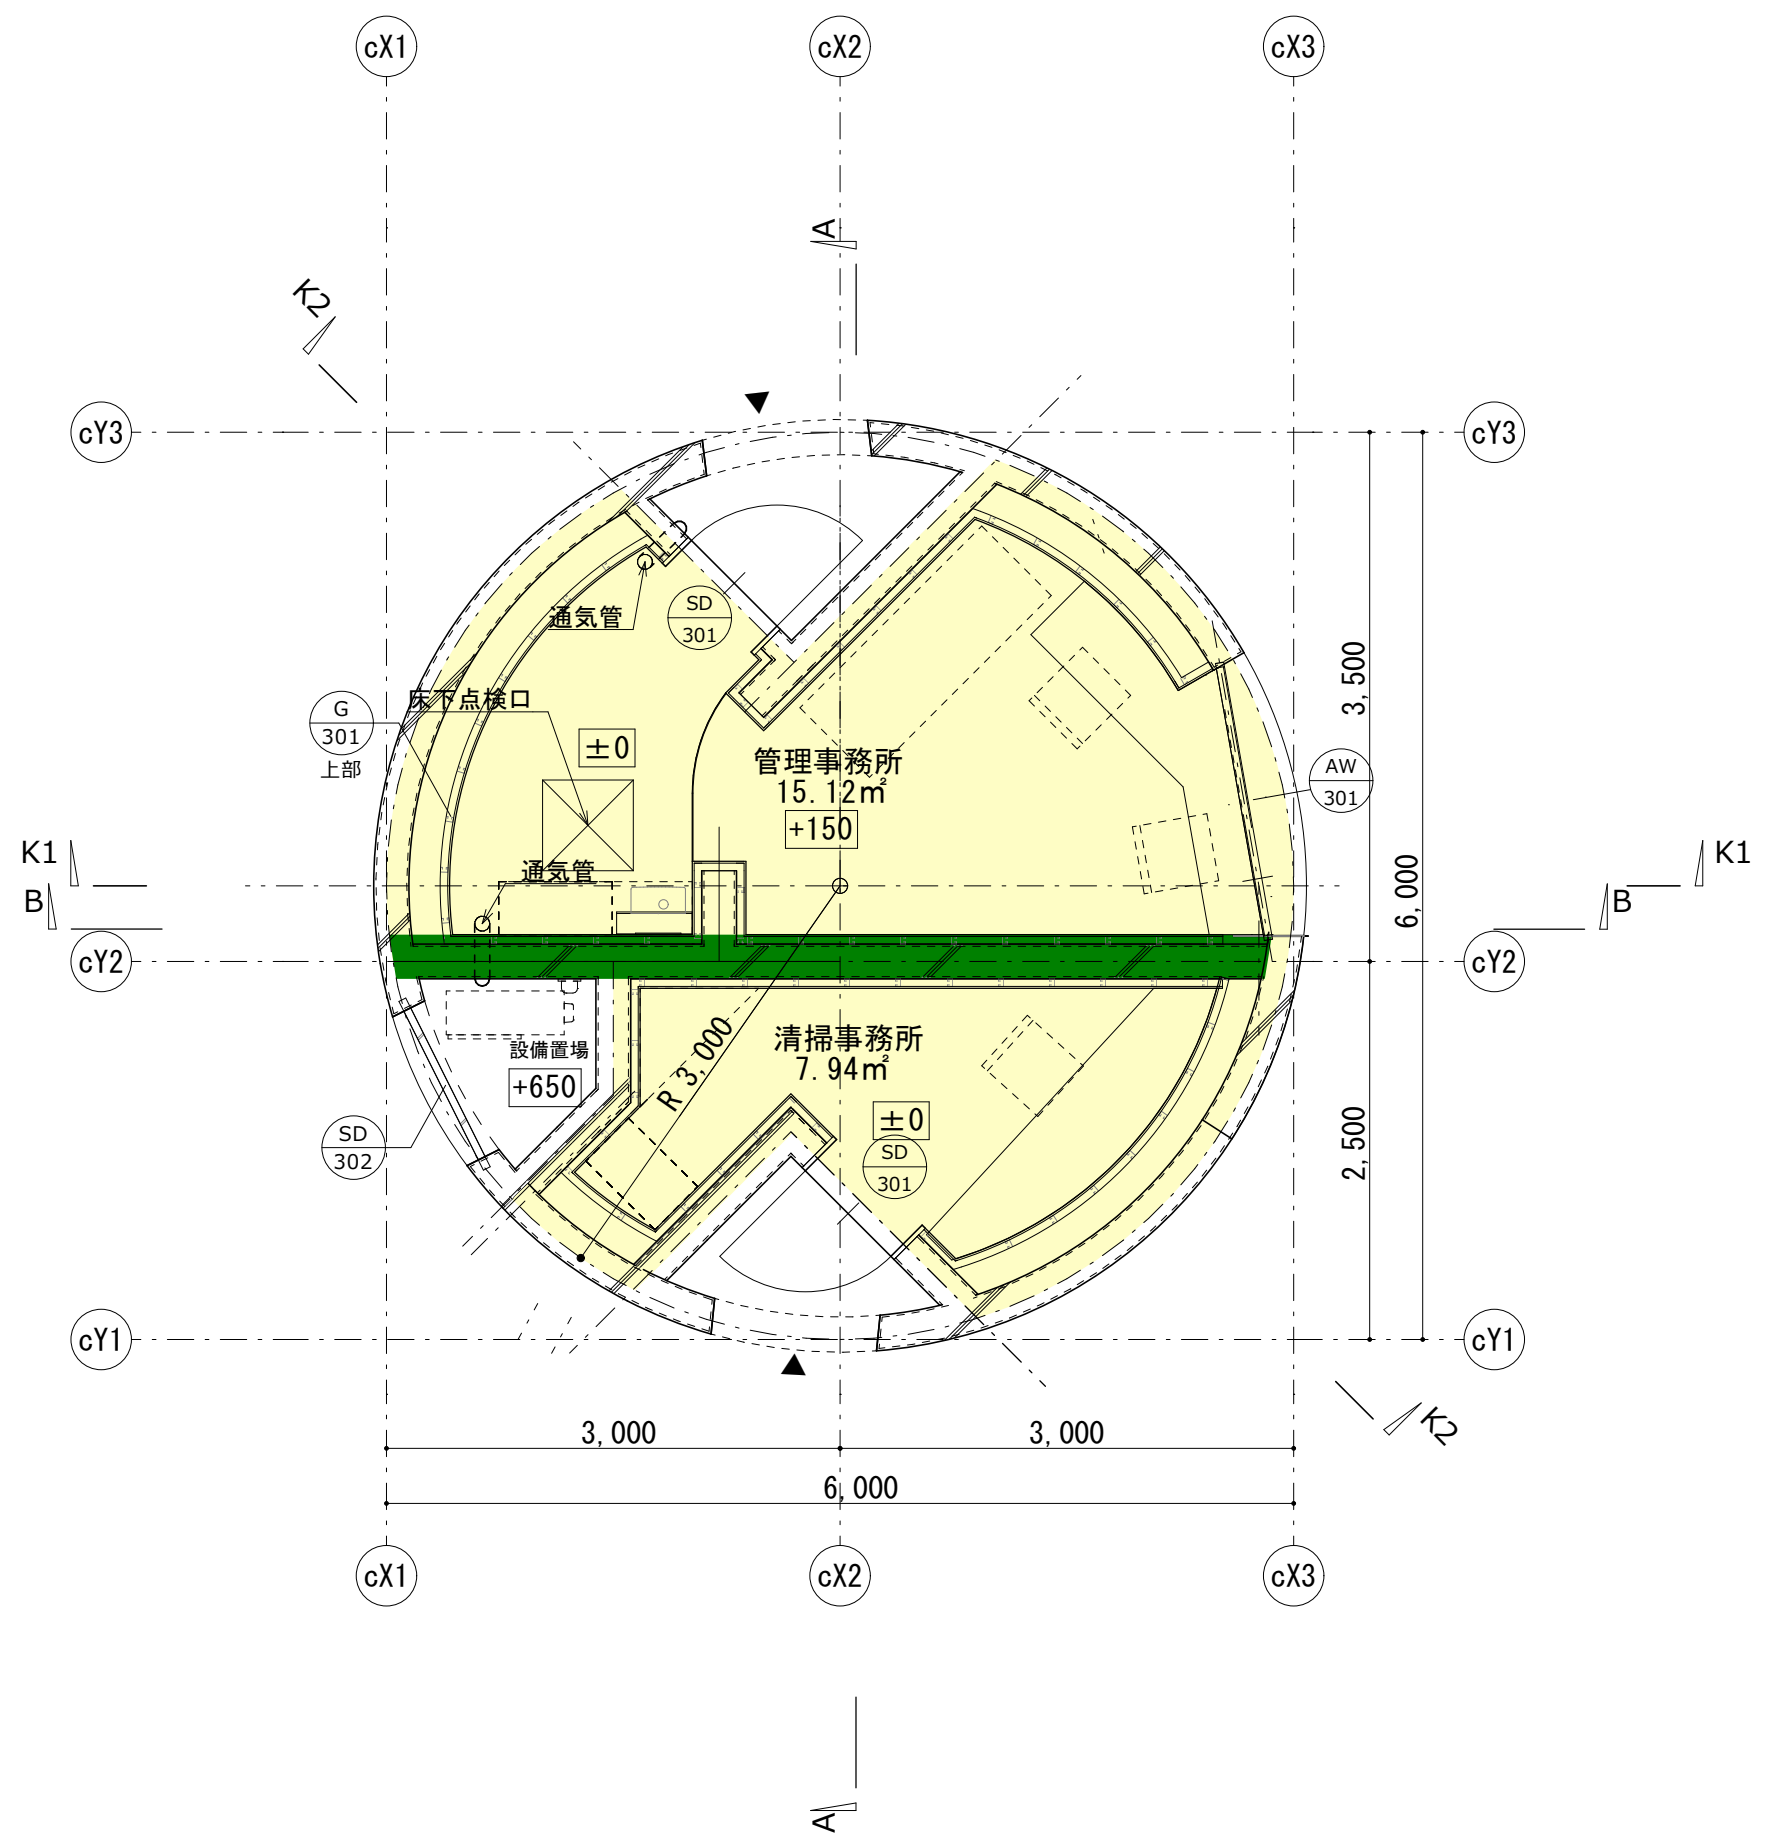

1階平面図

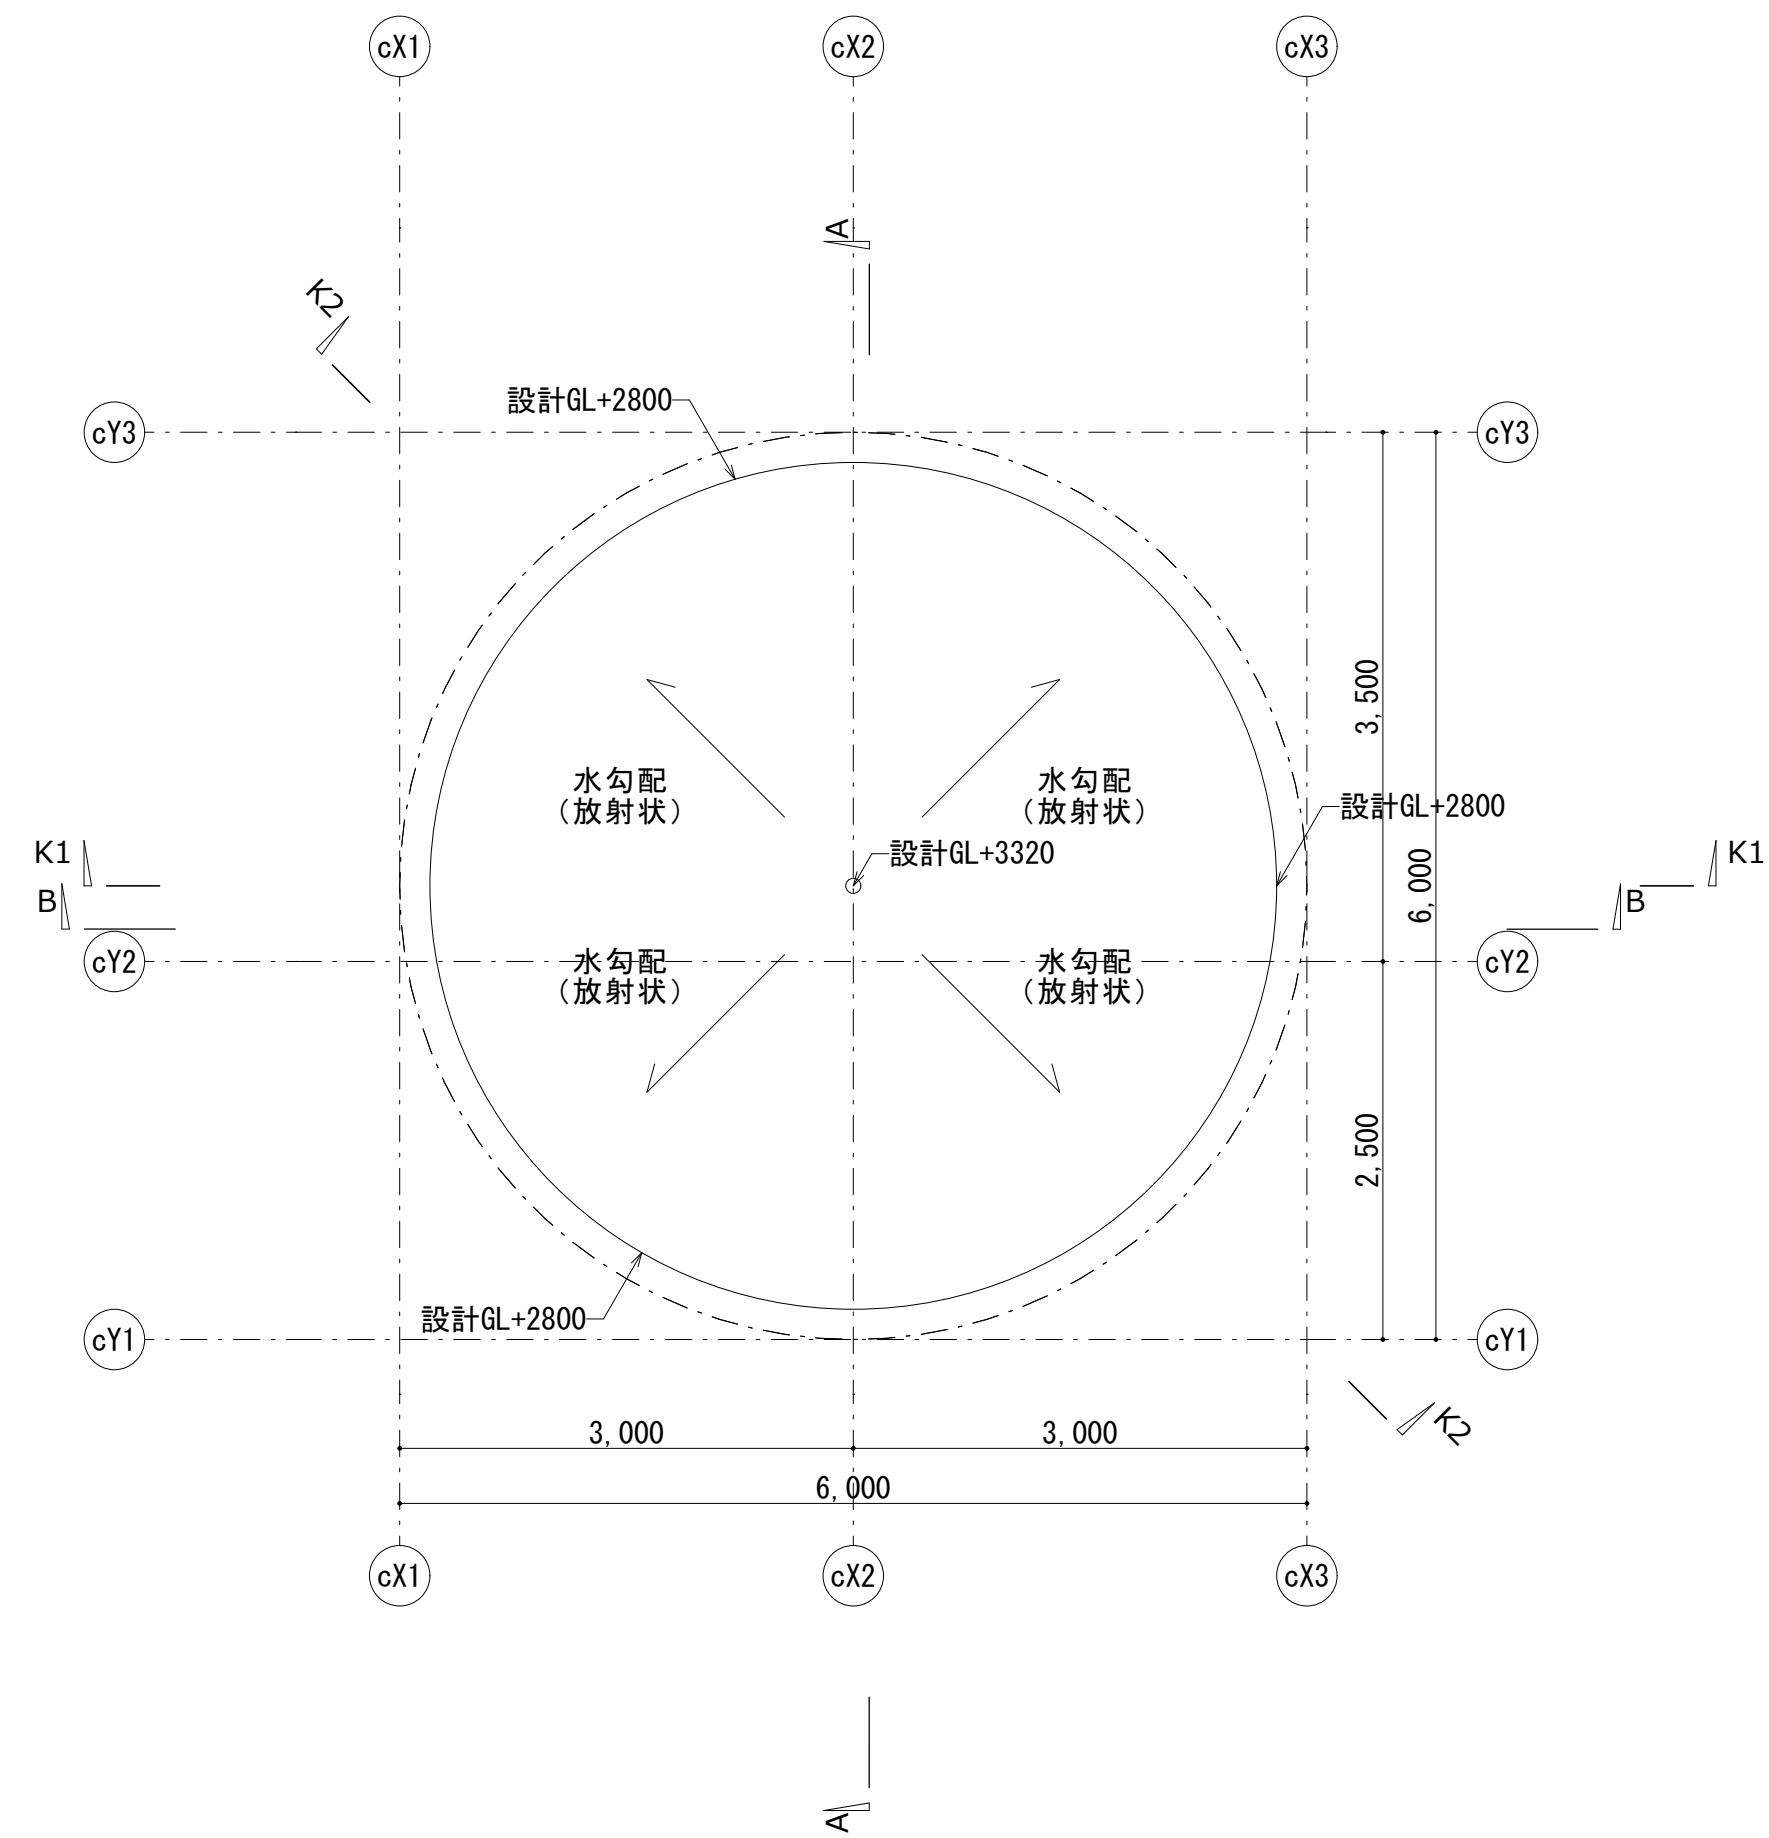


屋根伏図

- 防煙区画 間仕切壁 (建具上部垂壁より上方で排煙計算を行う)
- 防煙区画 防煙垂壁 (特記無き垂壁はH=500)
- 告示第1436号第4号へ(5)により排煙免除 (居室、壁・天井内装下地共不燃)
- 消火器 (粉末10号) (各諸室まで歩行距離20m以内設置)
※無窓階であっても50㎡以下のため不要


消防活動上有効な開口部
床面積：28.29㎡ 必要面積：28.29/30 = 0.943㎡
避難上又は消防活動上有効な開口部を有しないため、無窓階となる。
※特定の利用者（従業員）のみ利用する建物であり、避難口を容易に認識できることから特例により誘導灯を設置しない。別途、特例申請を消防に行う。（令和6年10月21日予防課との協議による。）

室名	床面積A	天井高さ	開口部	係数	必要採光面積 (A/係数)	有効採光面積	採光補正係数	必要換気面積 (A/20)	有効換気面積	必要排煙面積 (A/50)	有効排煙面積	備考
管理事務所	15.12	2400	AW-301	1/20	0.76	1.07	1	0.76	機械換気	0.30	〓 (5)	
清掃事務所	7.94	2400	G-301	1/20	0.40	0.88	1	0.40	機械換気	0.16	〓 (5)	


記号	G-301	AW-301
取付箇所	清掃事務所	管理事務所
数量	1	1
姿図		
ガラス	F6+A6+FL6	F6+A6+FL6
採光	2.78×0.32=0.88	0.72×0.60+1.07×0.60=1.07
換気	-	0.64×0.60=0.38
排煙	-	-
消防	-	-
特記		

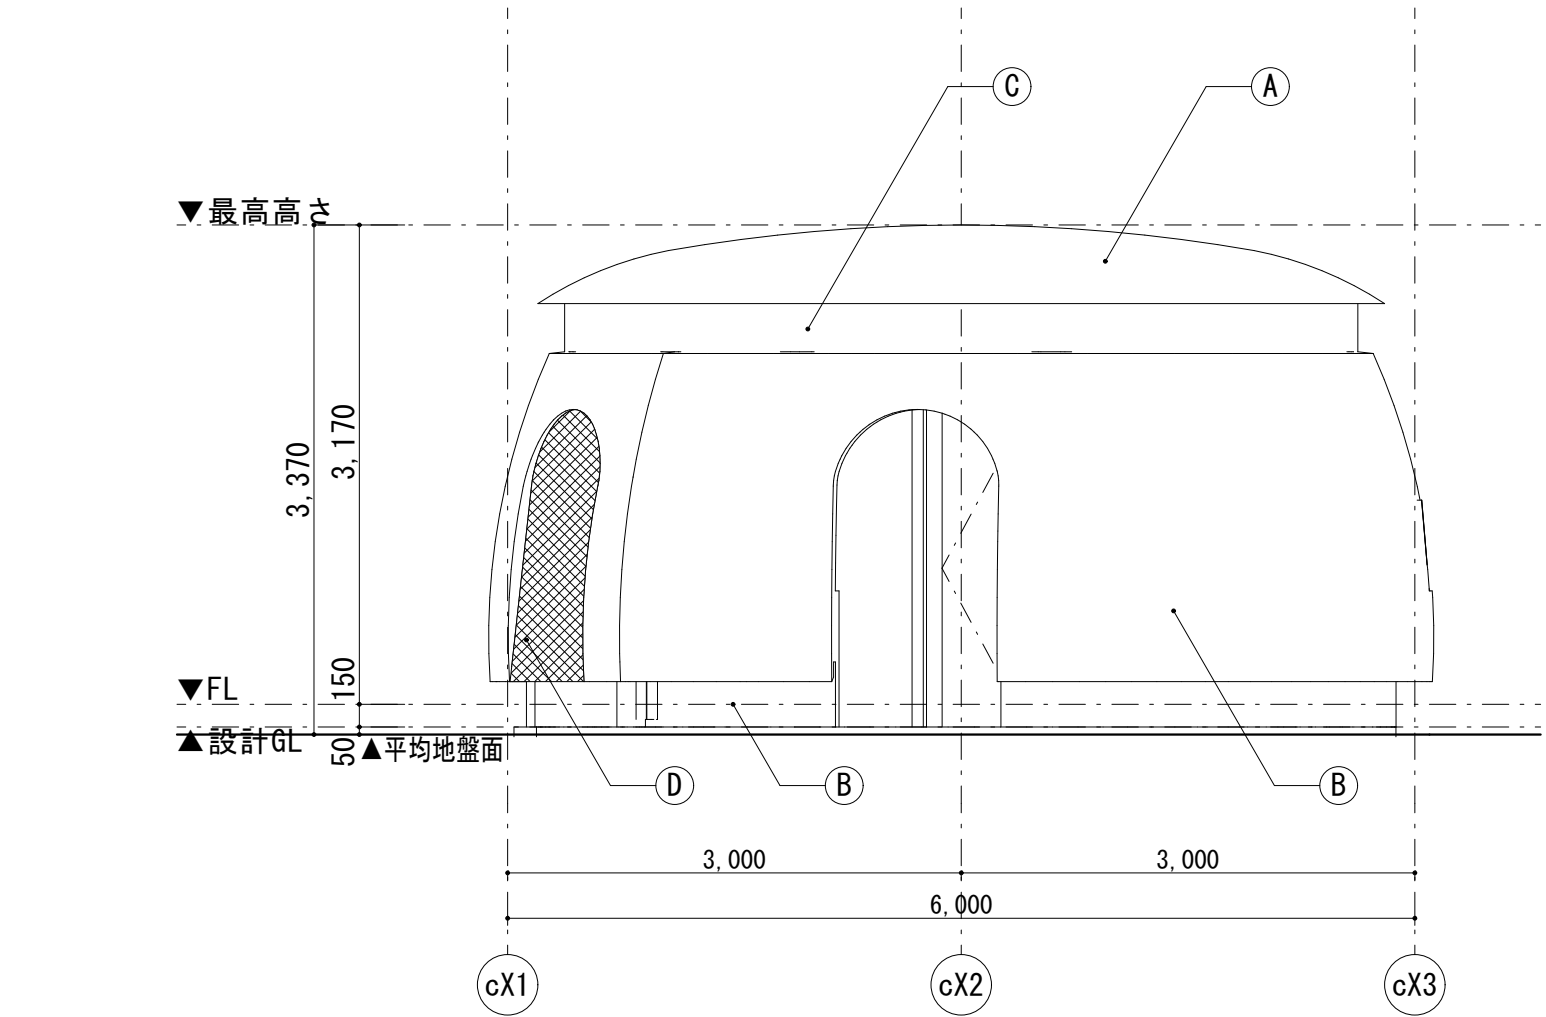


管理棟 南側立面図 1:50

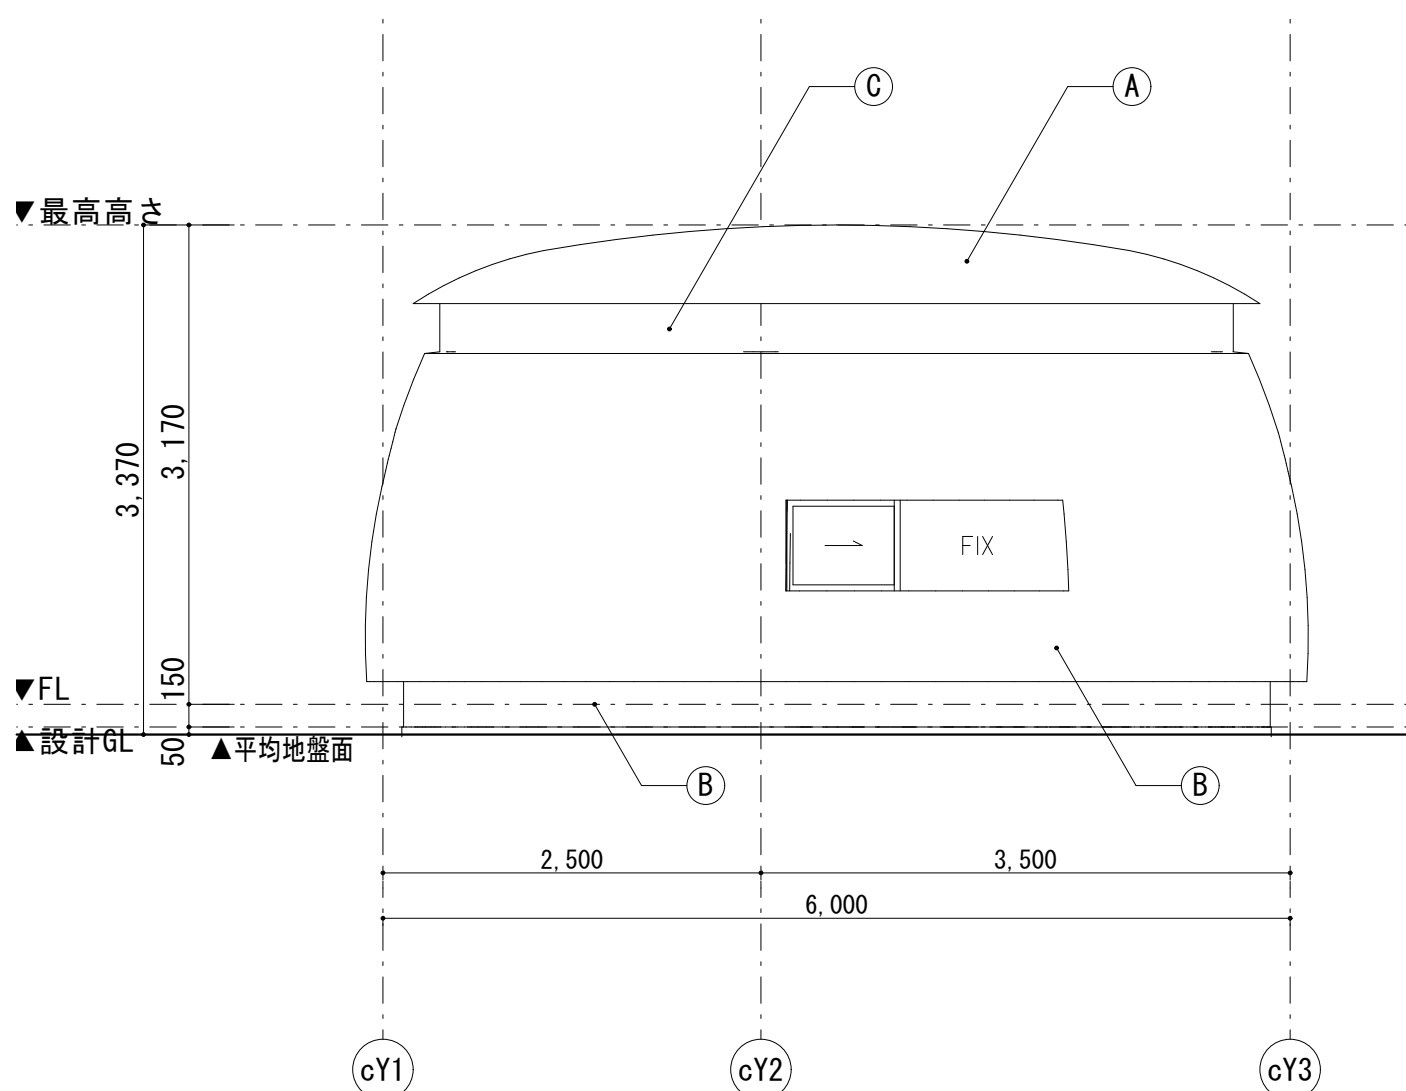


管理棟 東側立面図 1:50

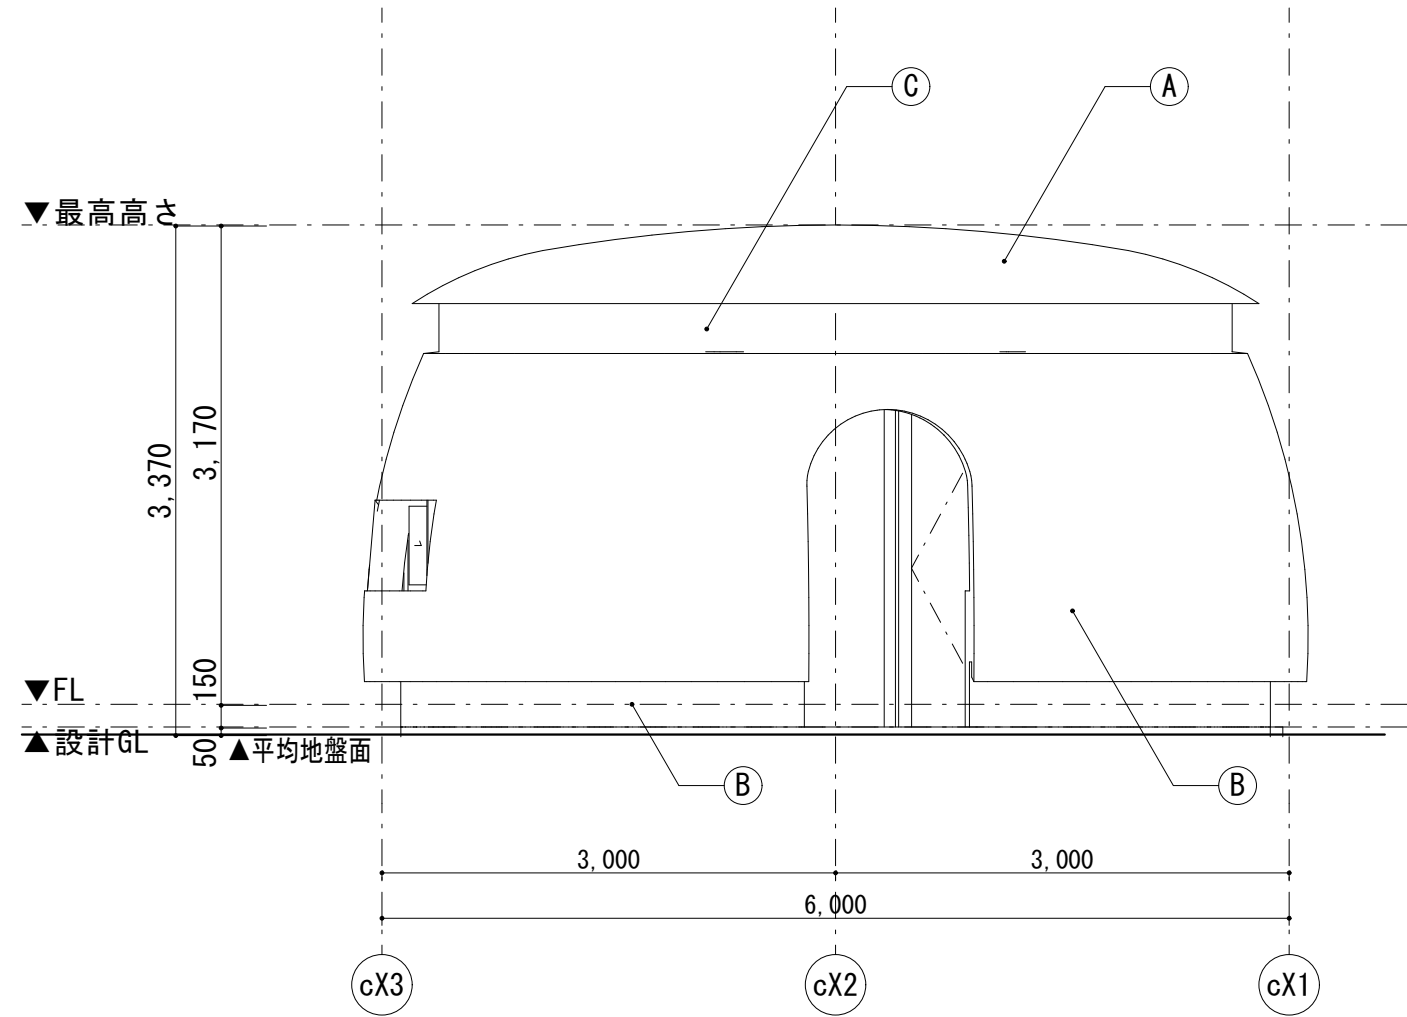


管理棟 北側立面図 1:50

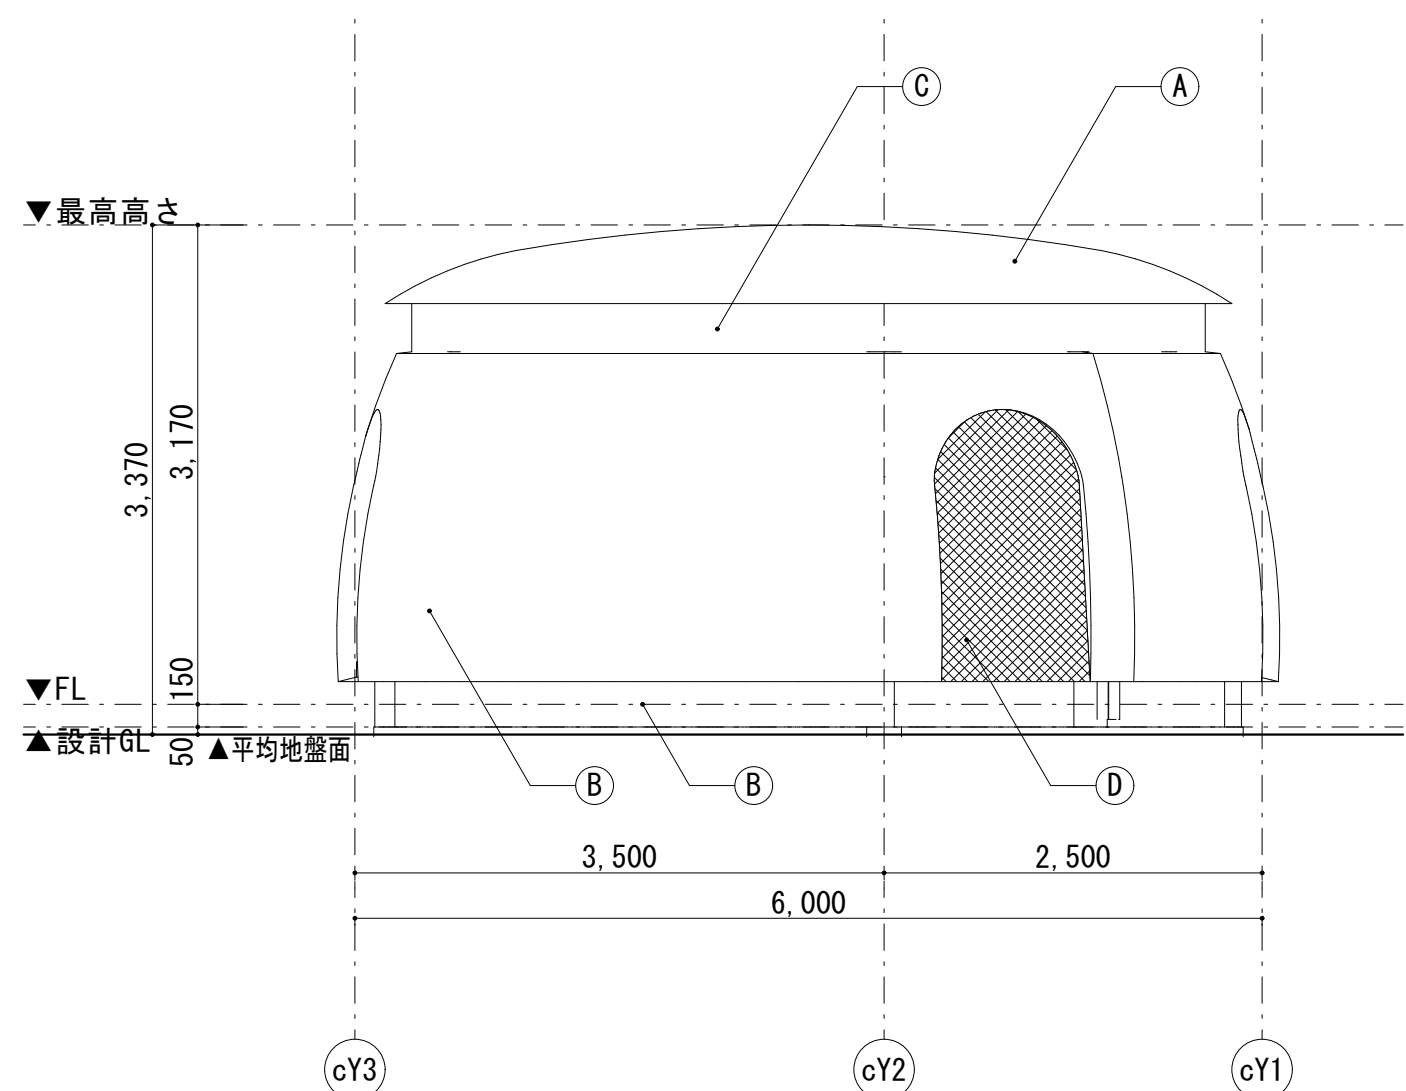


管理棟 西側立面図 1:50

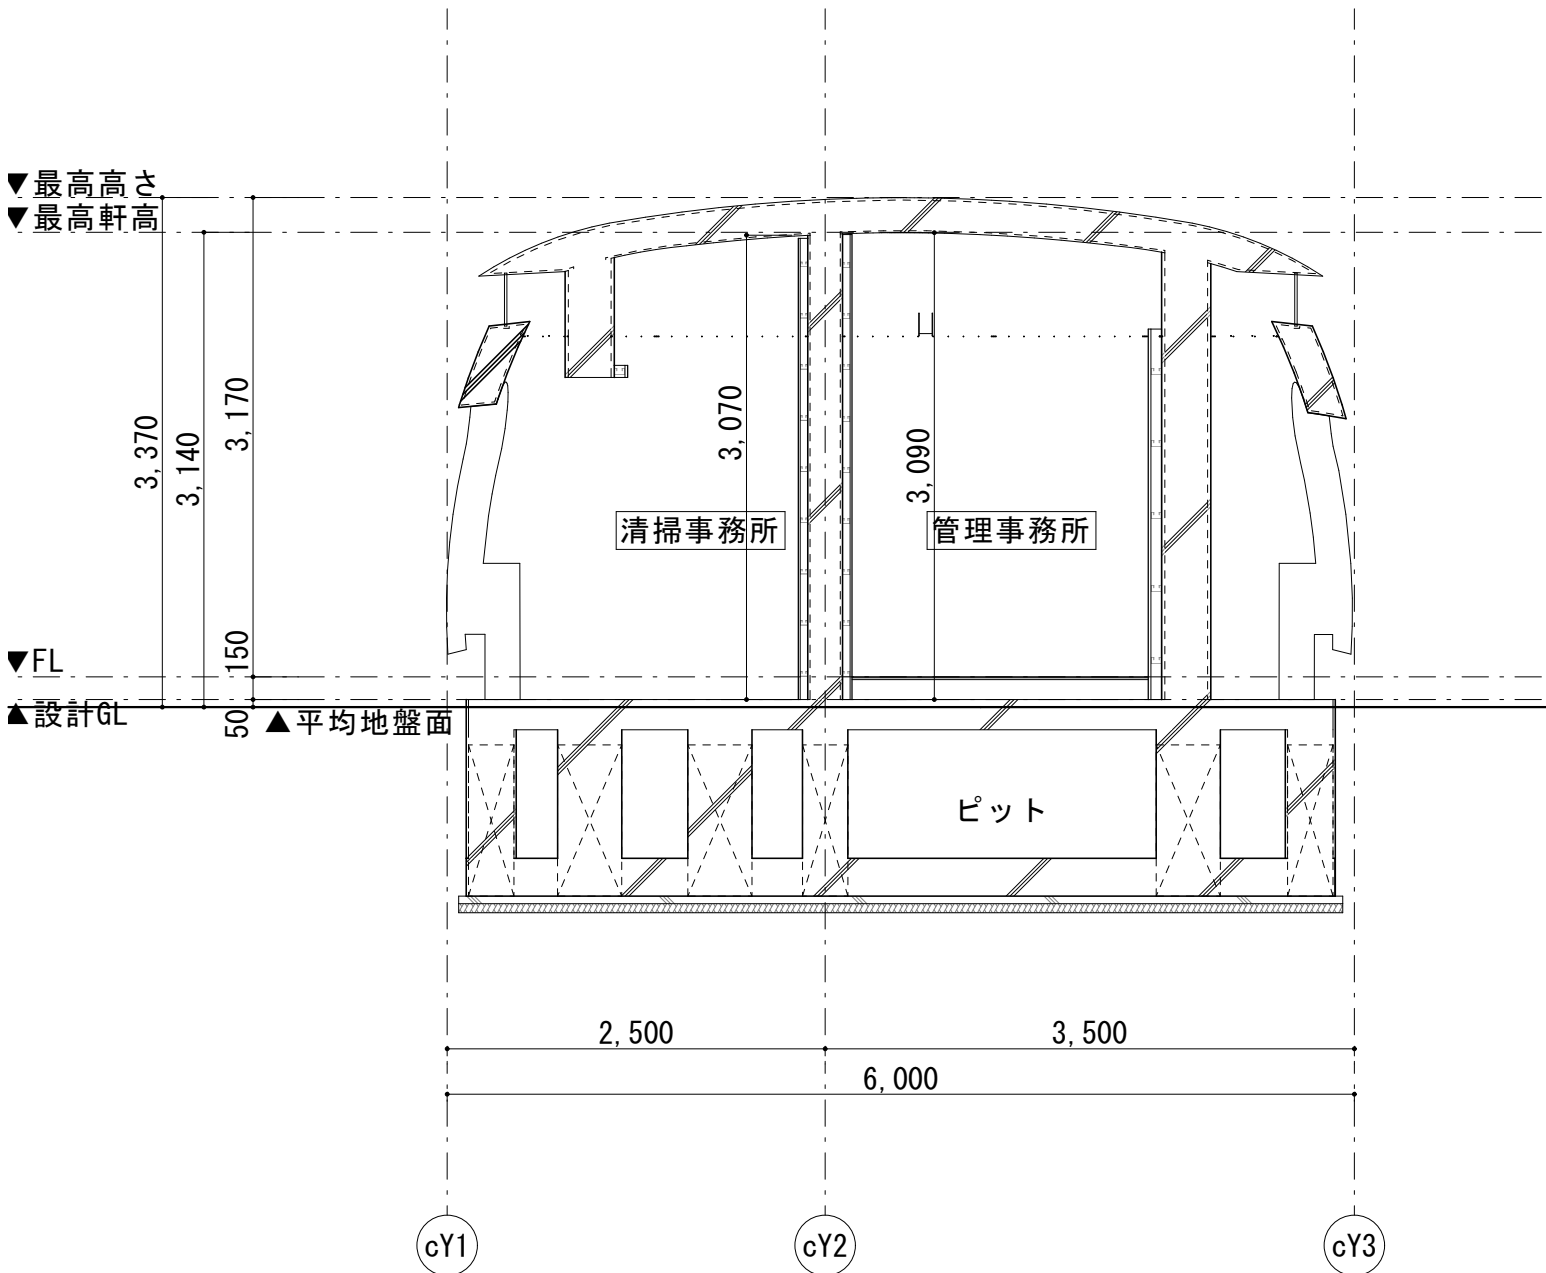


A-A断面図 1:50

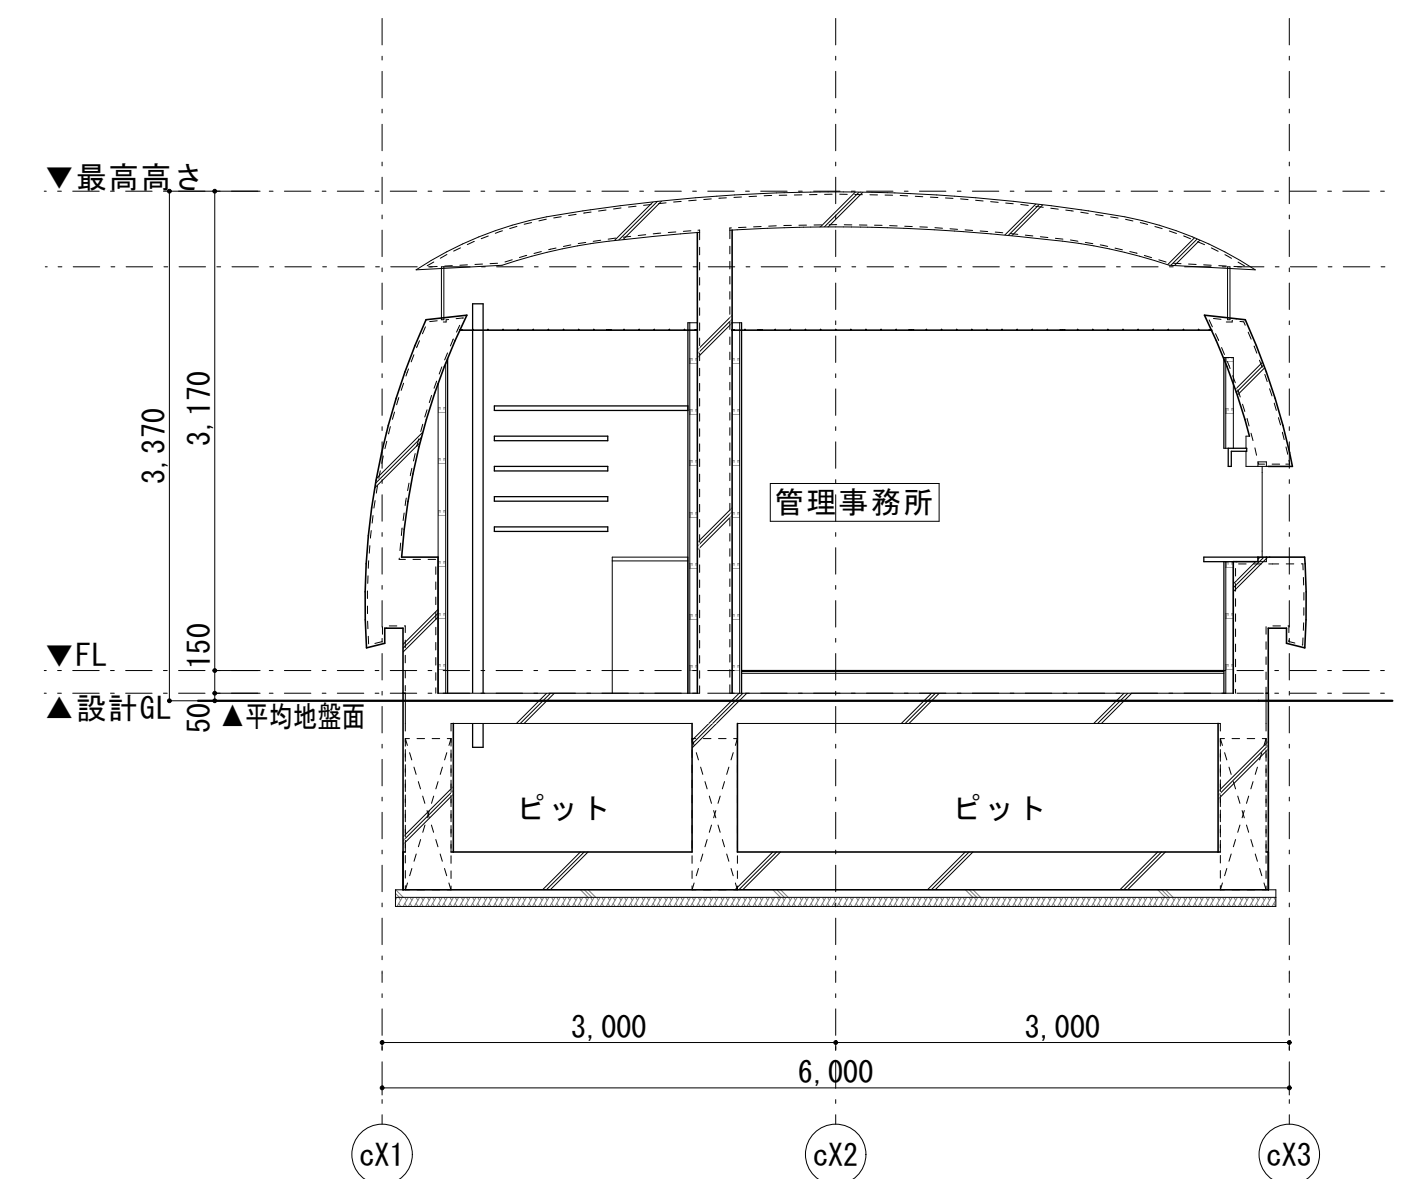


B-B断面図 1:50

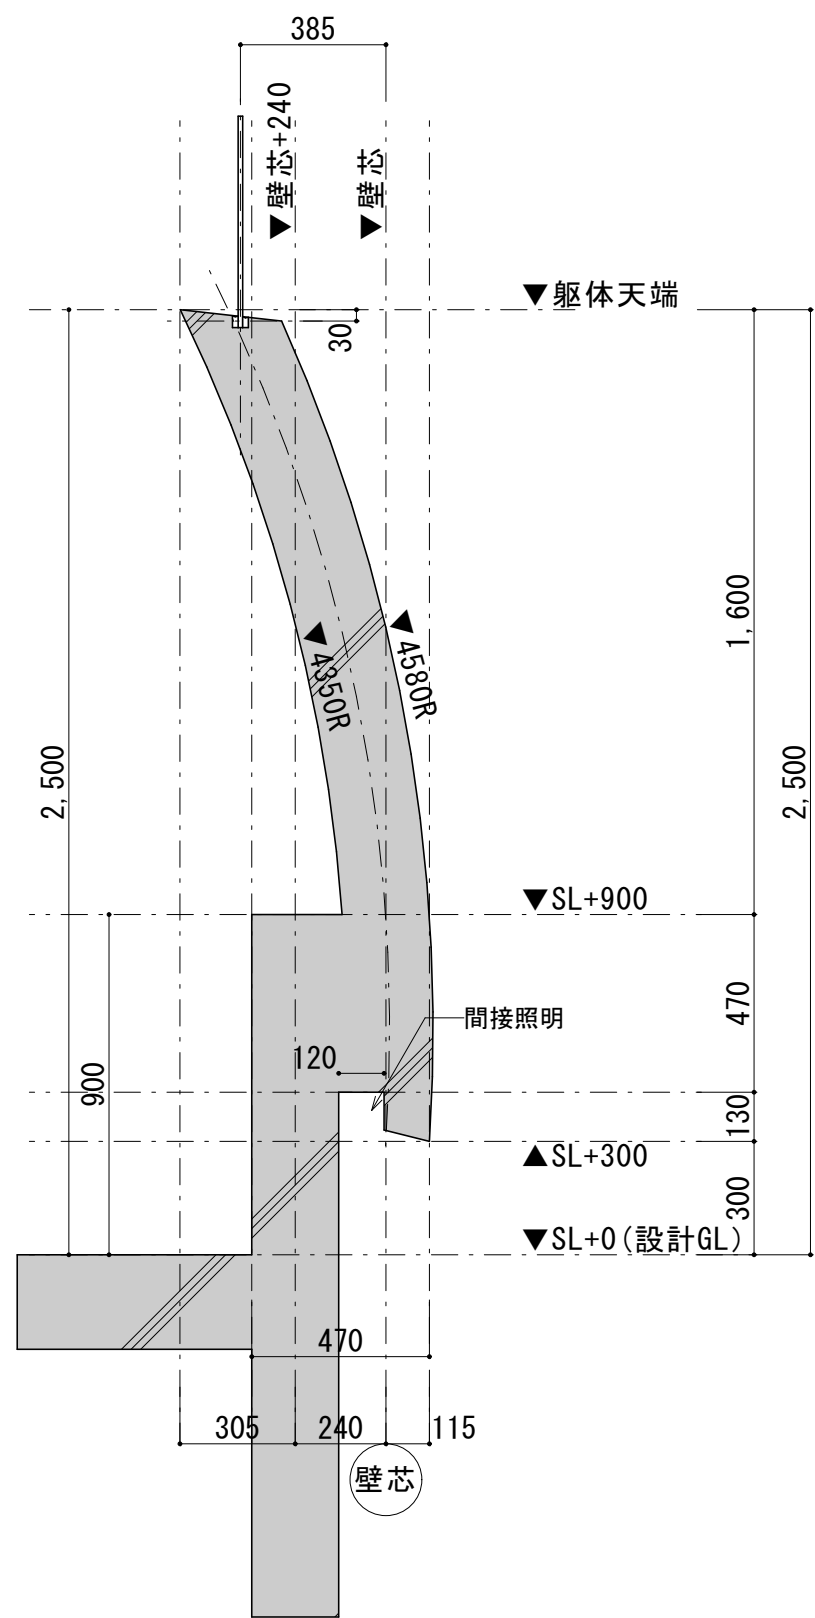


曲壁詳細図 1:20

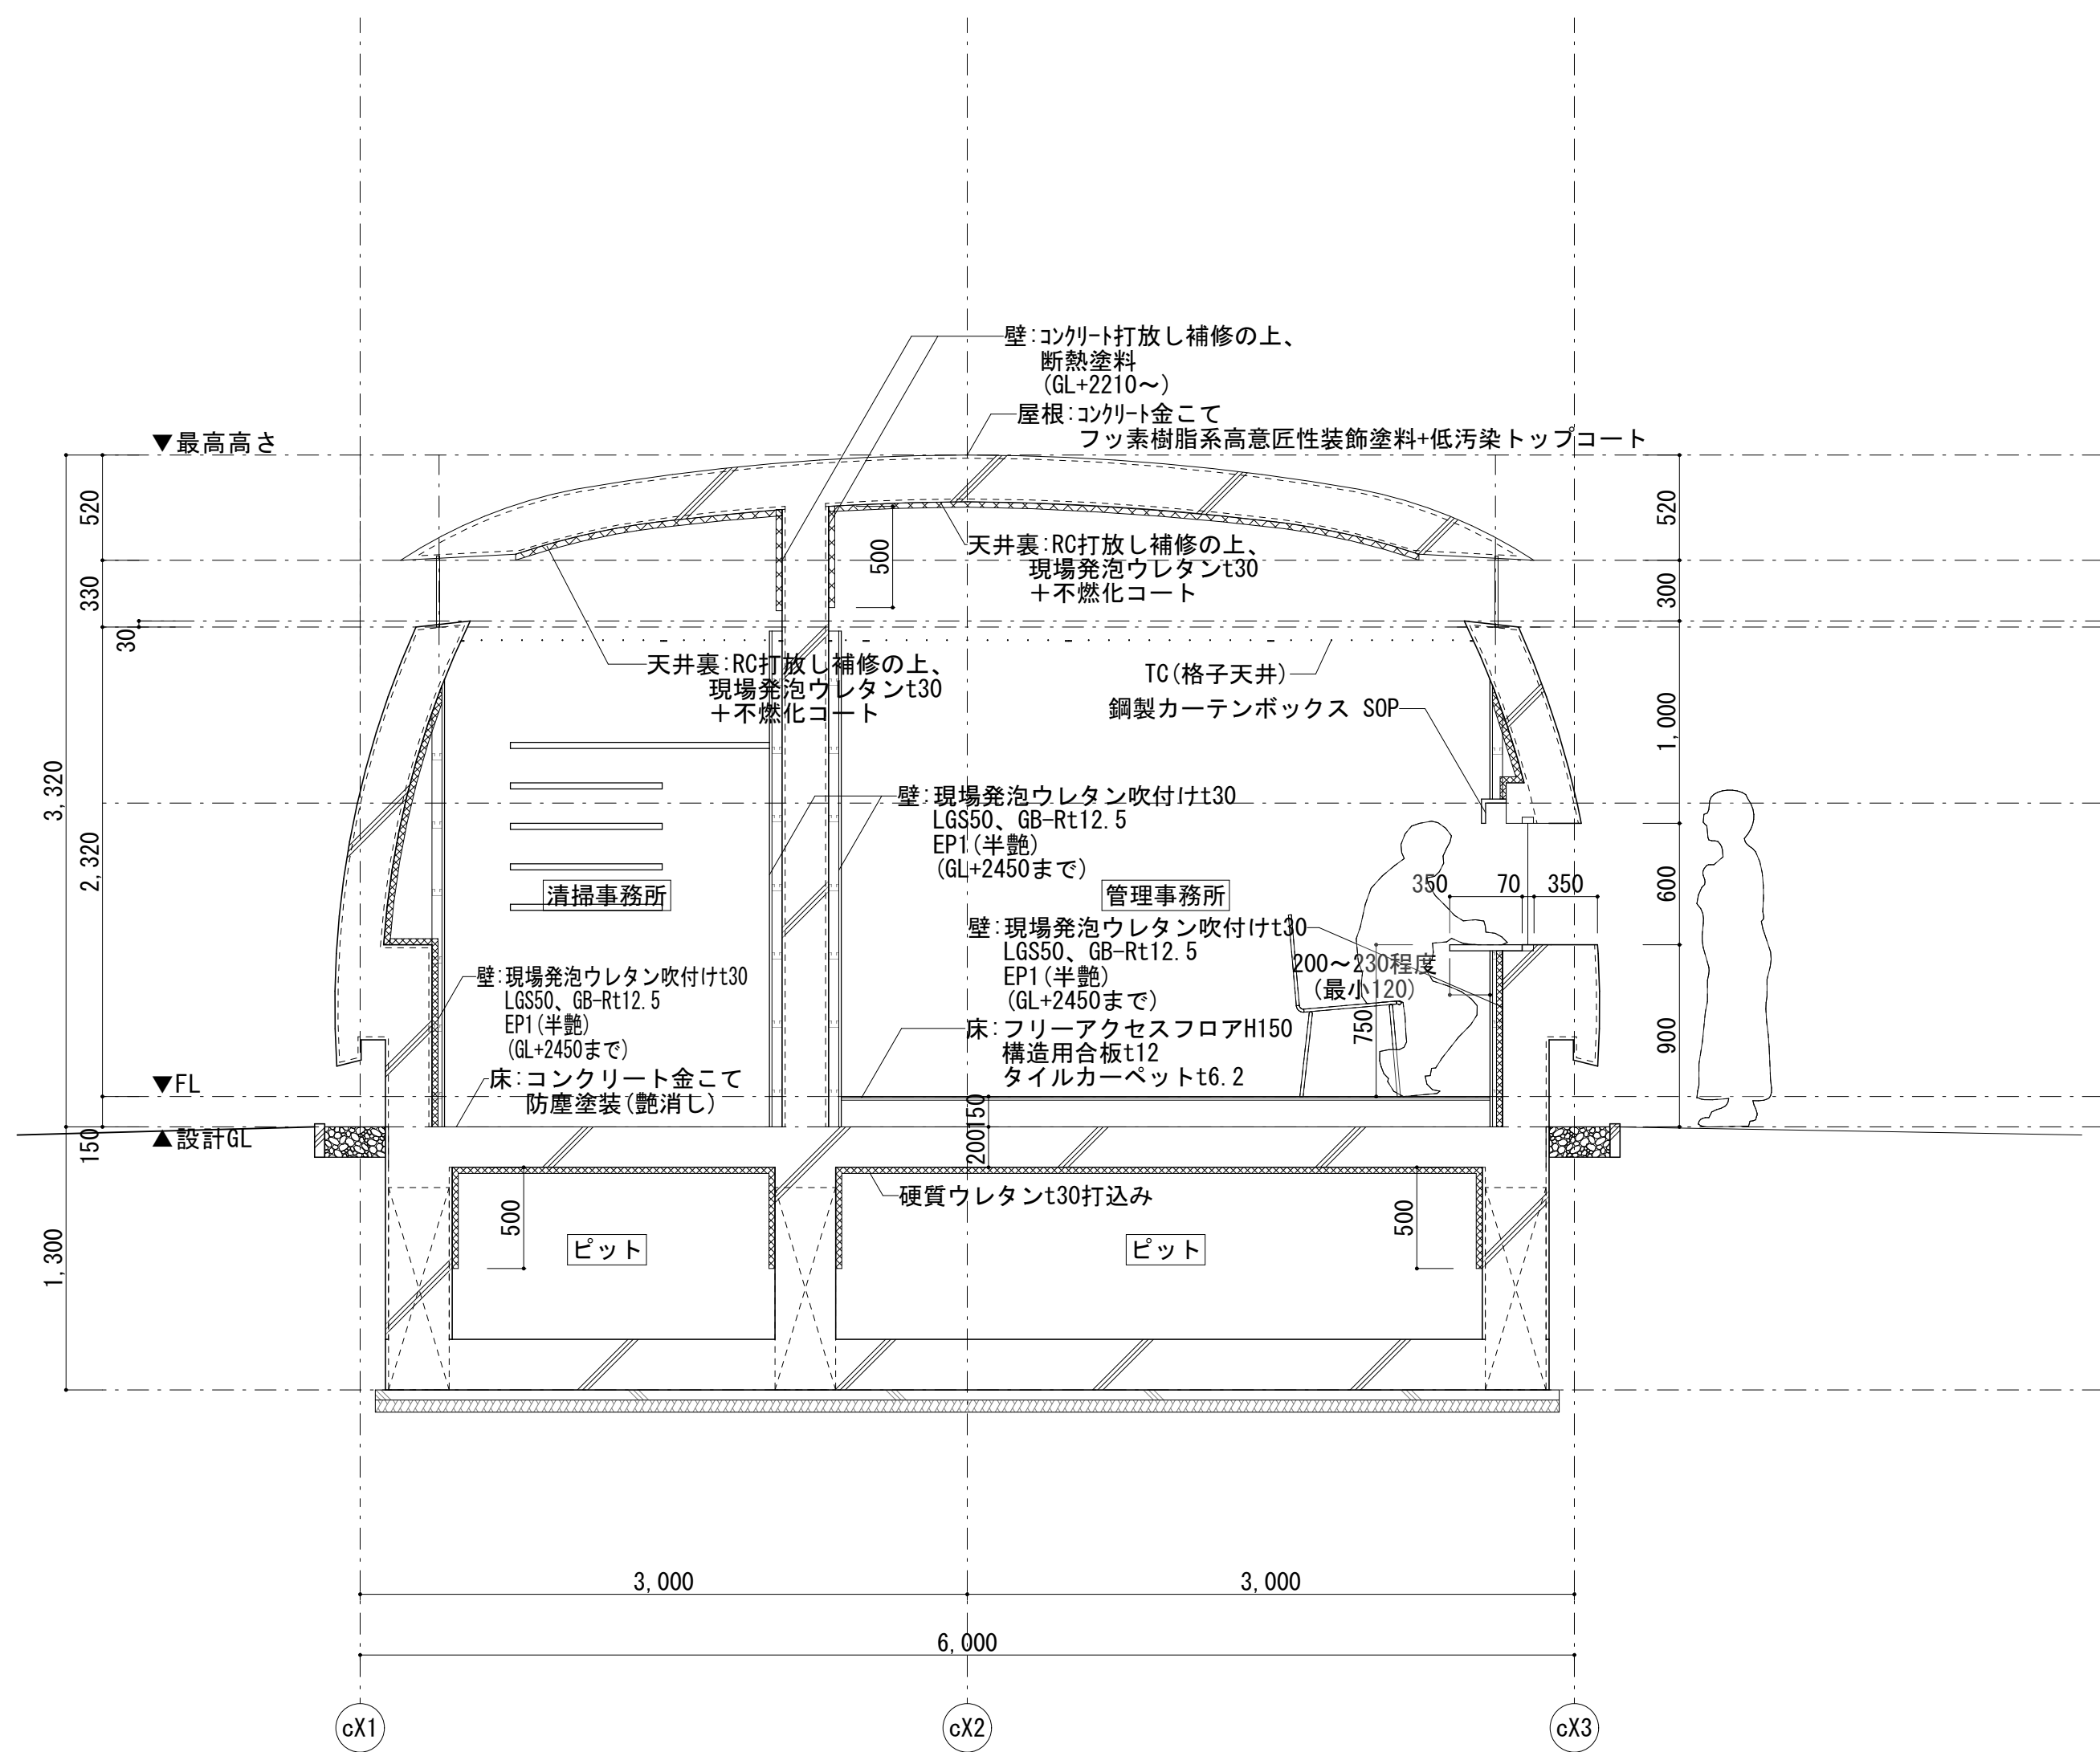

矩計図(K1-K1)

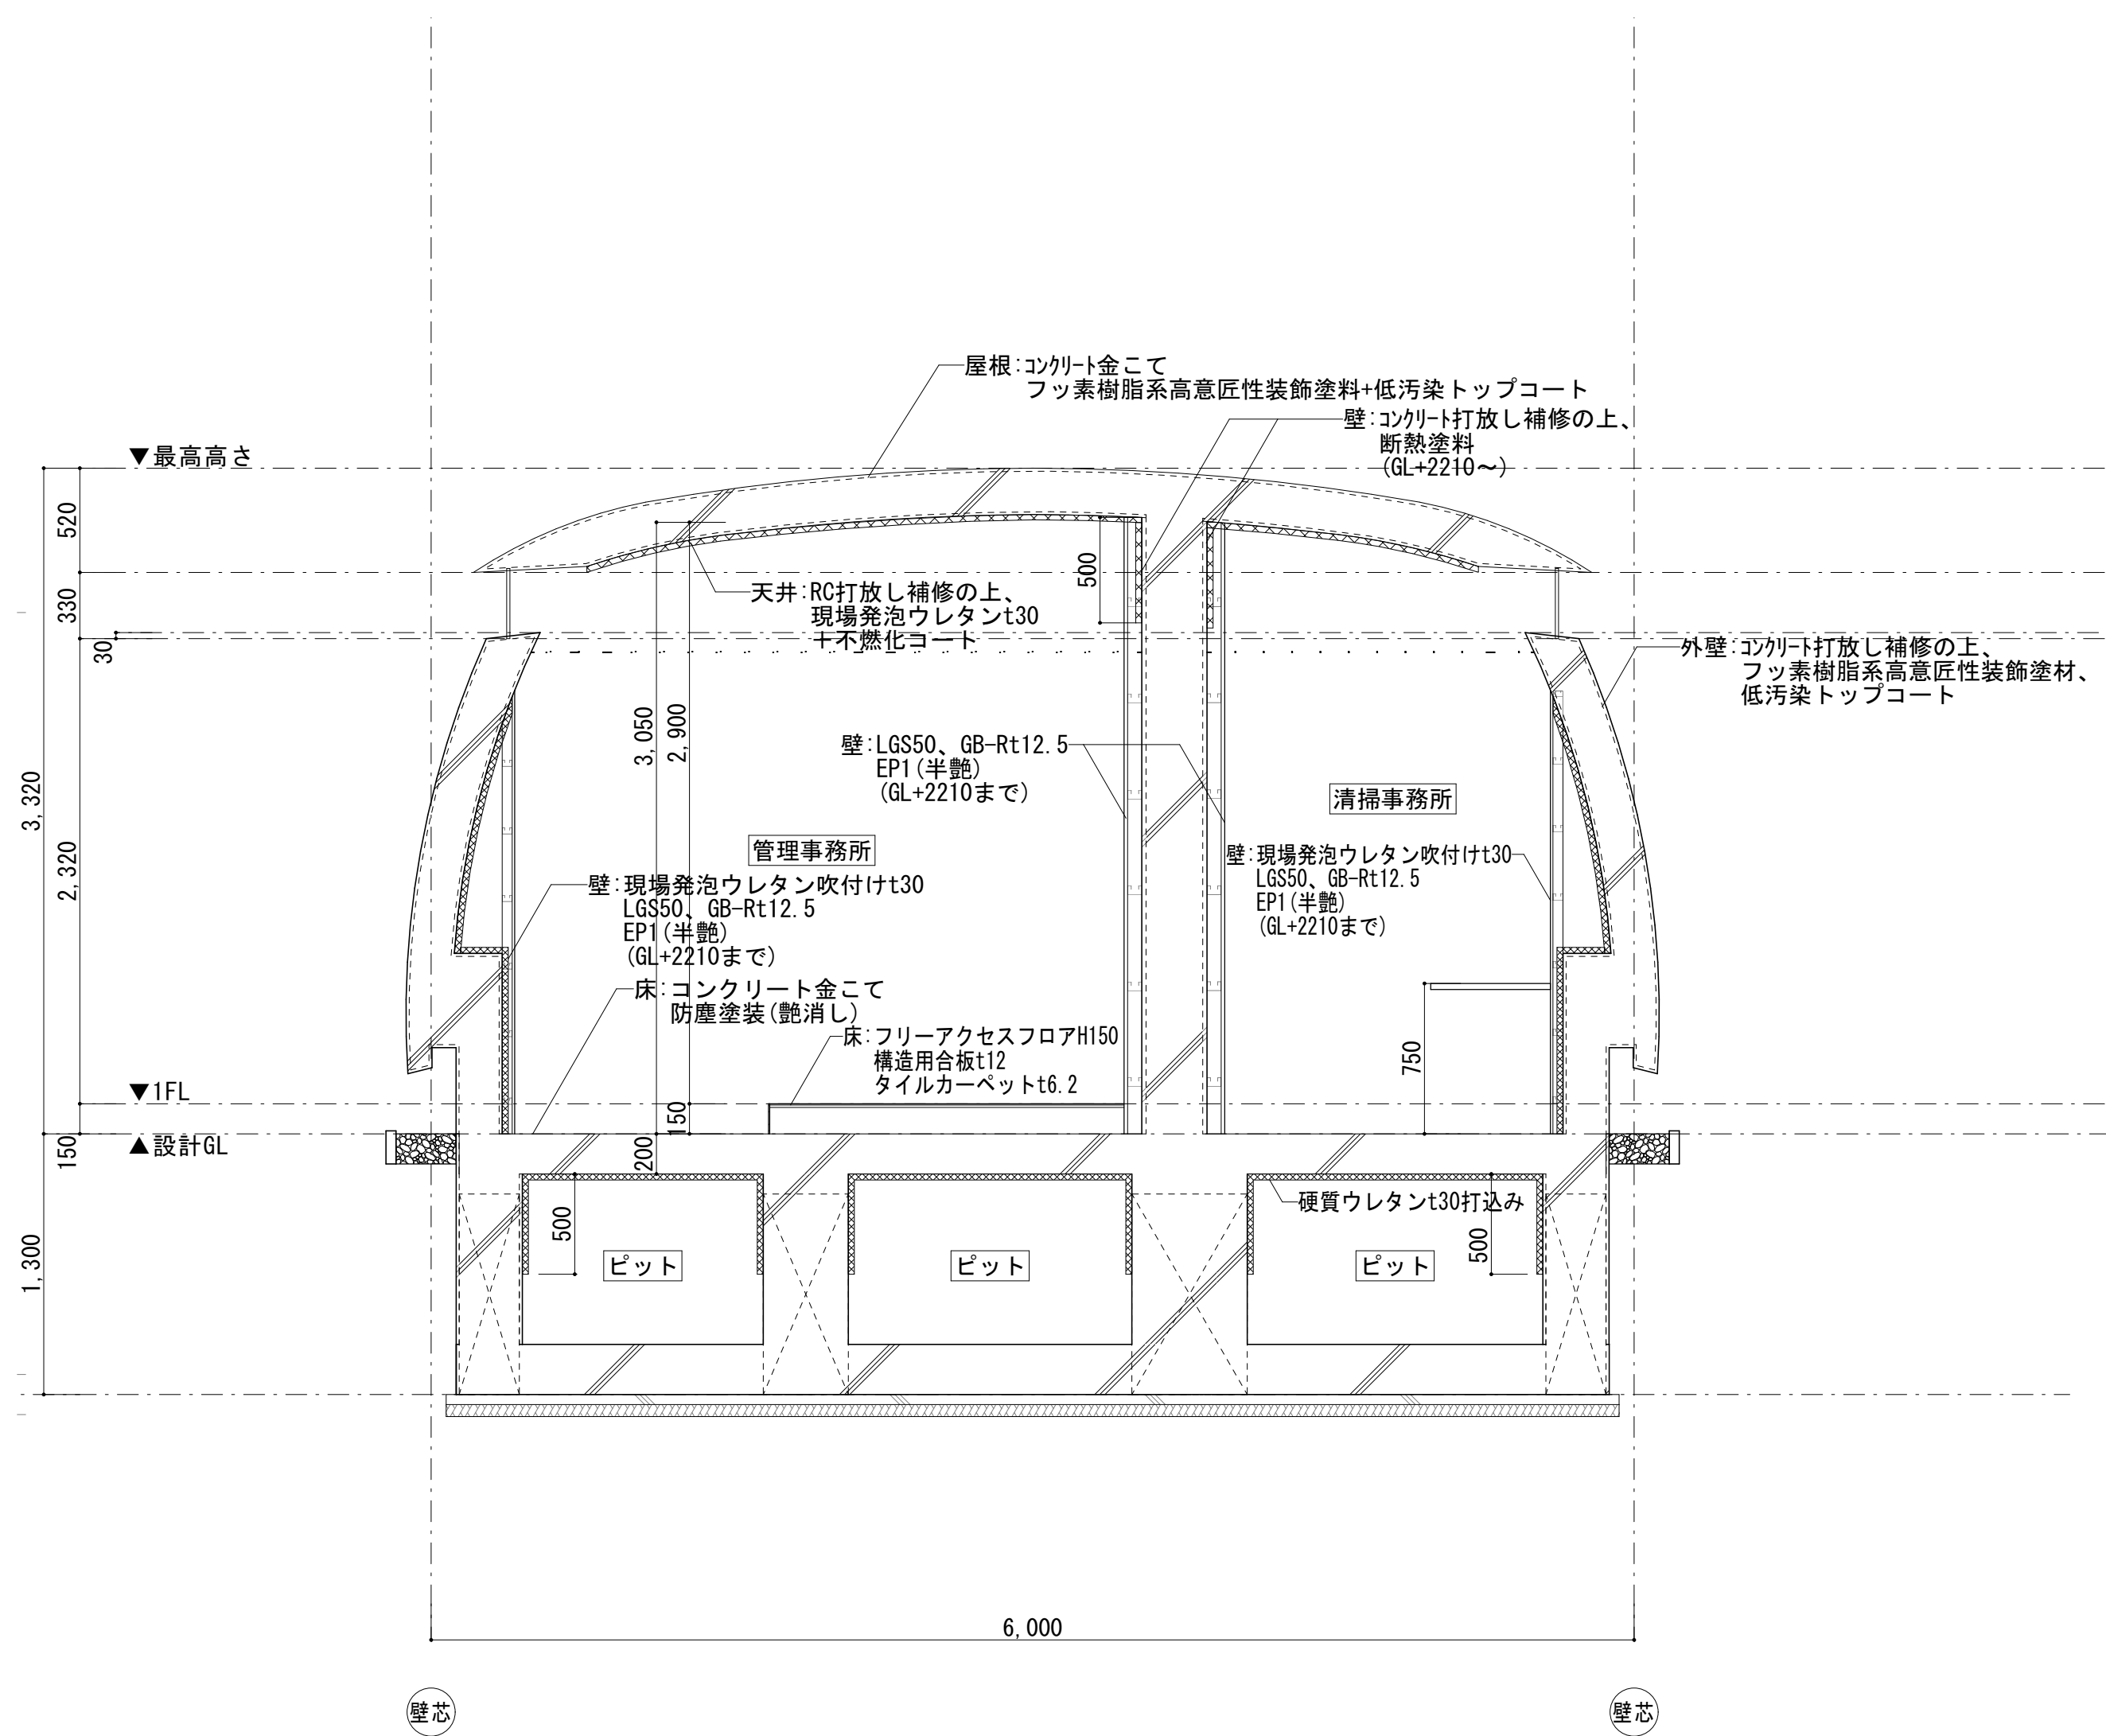

矩計図(K2-K2)

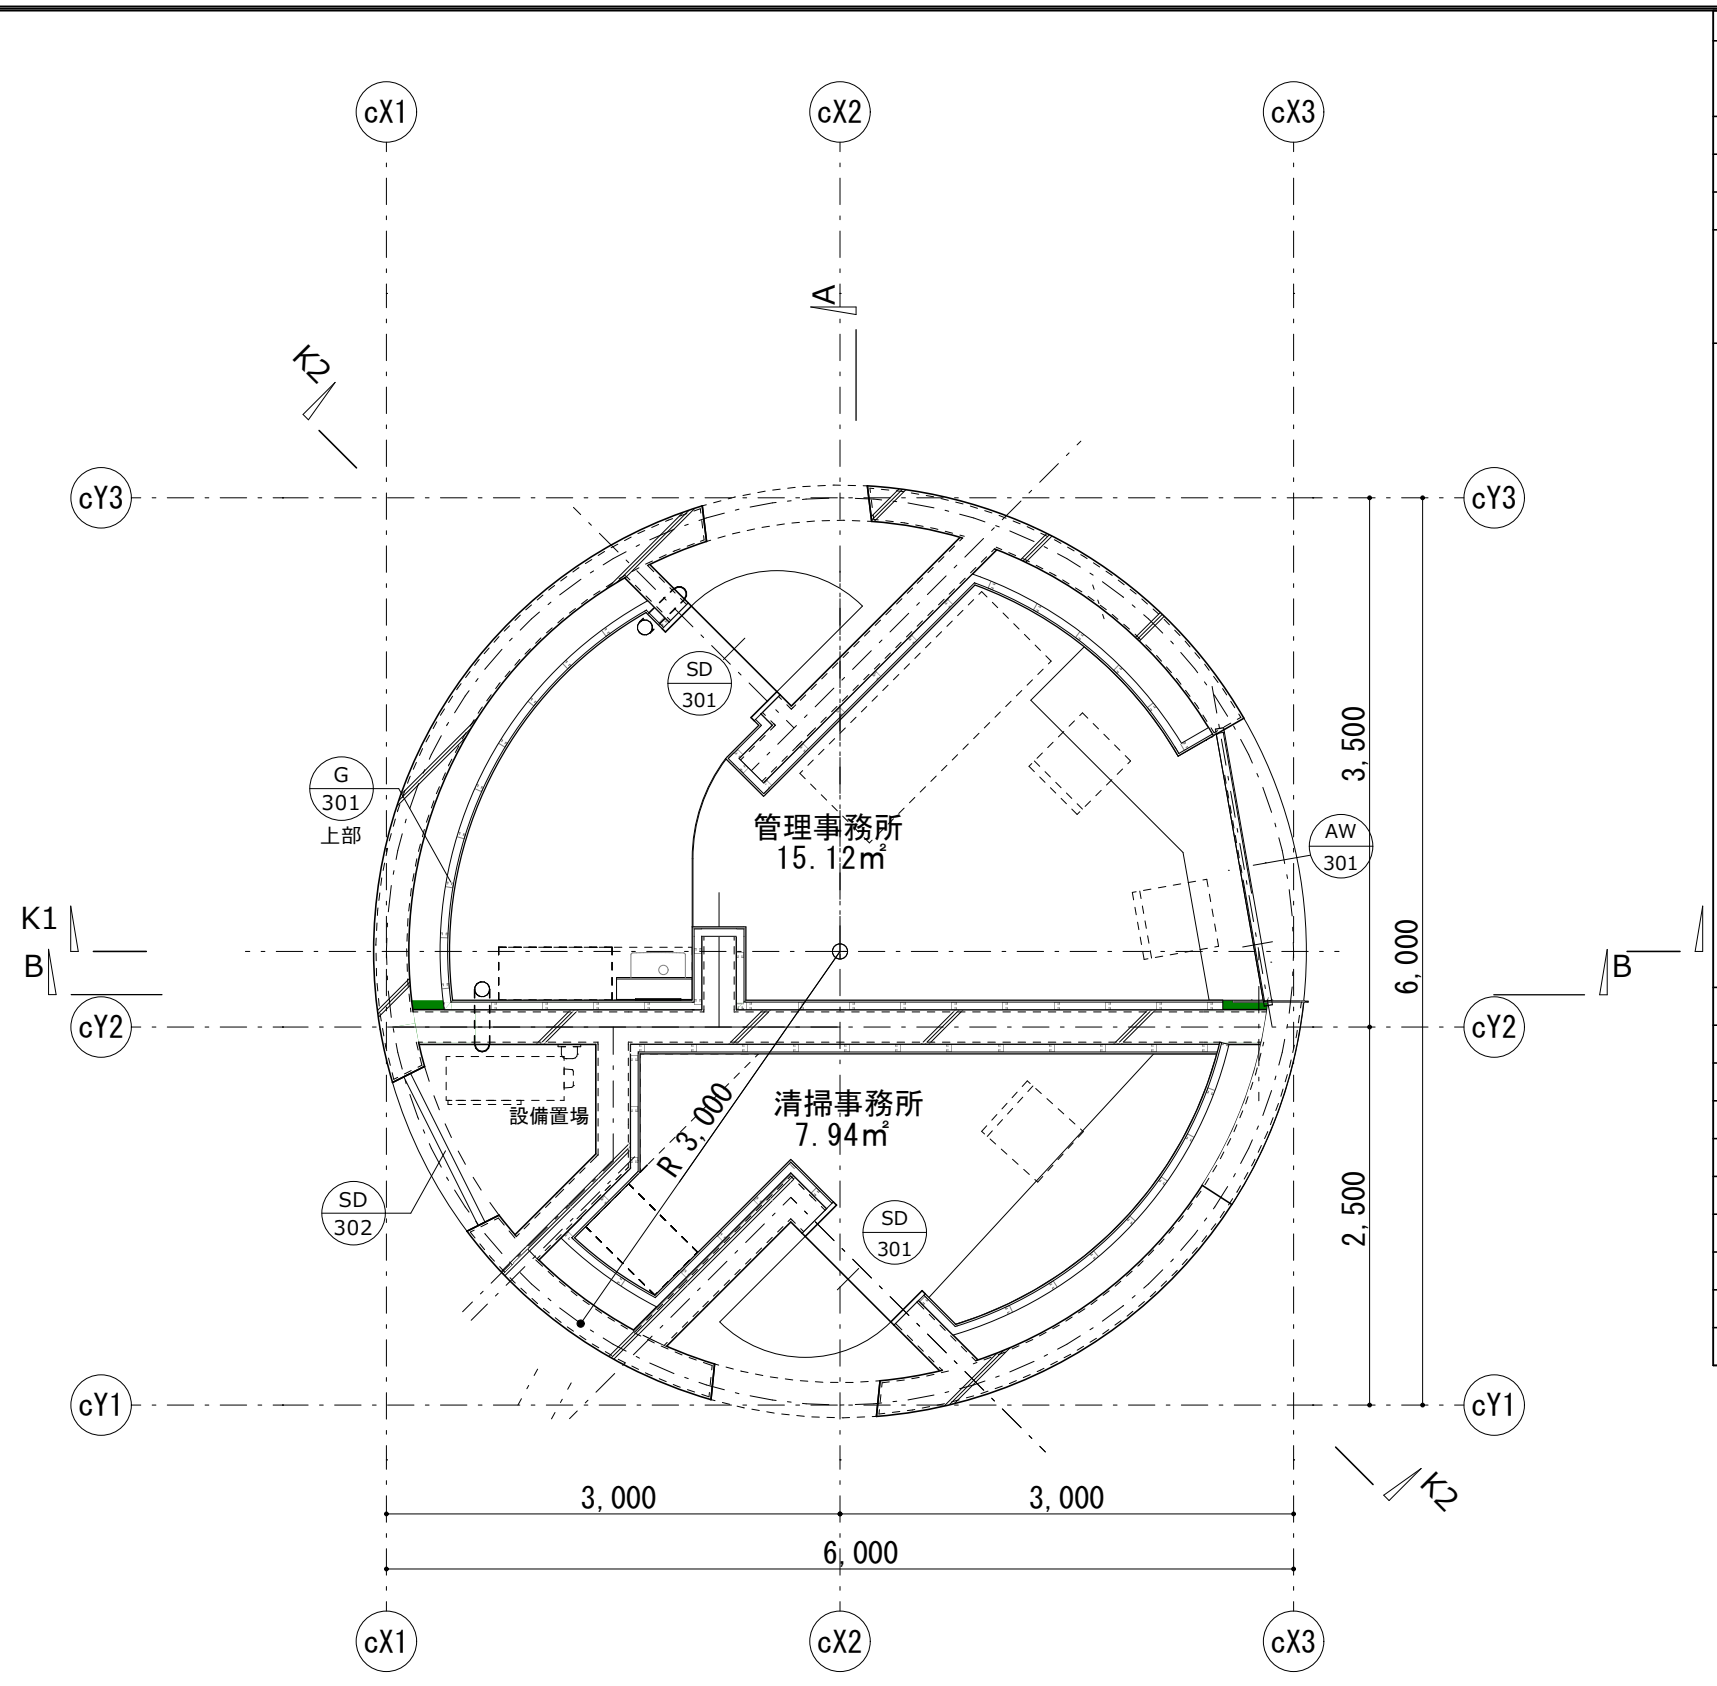

1階建具キープラン 1:50

	SD-301	SD-302	G-301、302	AW-301
記 号	SD 301	SD 302	G 301	AW 301
名称	鋼製片開き戸(フラッシュ)	鋼製戸	ガラスはめこみ	アルミ製片引きFIX窓
性能	-	-	-	-
数 量	2	1	1	1
取 付 箇 所	管理事務所、清掃事務所	設備置場	管理棟	管理事務所
※ 図				
				※面内直線
枠・戸	枠：A スチール DP つぶし枠 戸：DP	枠：A スチール DP つぶし枠 戸：DP	コーキング クリア、7mm押縁（室内側）	見込み 70 二次電解着色 コーキング クリア 7mm押縁（室内側）
寄摺	-	-	-	-
水切	-	-	-	アルミ
額縁	-	-	-	-
ガラス	-	-	F6+A6+FL6	F6+A6+FL6
ガラリ	-	-	-	-
支持金物	TB	-	-	-
錠 外/内	シリンダー/サムターン	-	-	クレセント
雑金物	レバーハンドル、DC、付属金物一式	付属金物一式	付属金物一式	付属金物一式
特記			乳白色フィルム貼り、R形状	防犯フィルム貼り

- 凡 例
(建具)
AD : アルミ製扉
AW : アルミ製窓
AG : アルミ製ガラリ
SD : 鋼製扉
SF : 鋼製枠
SW : 鋼製窓
LSD : 鋼製軽量扉
SSD : ステンレス製扉
SSW : ステンレス製窓
SS : 鋼製重量シャッター
LS : 鋼製軽量シャッター
SSS : ステンレス製シャッター
OD : オーバーヘッドドア
SP : 鋼製パーテーション
AP : アルミ製パーテーション
SSAD : ステンレス製自動扉
TB : トイレブース
G : ガラス

- (建具金物)
DC : ドアクローザー
PH : ビボットヒンジ
GH : グラビティヒンジ
FH : フロアヒンジ
AH : オートヒンジ
TB : 丁番
LH : レバーハンドル

- (仕上)
SOP : 合成樹脂調合ペイント塗り
FE : フタル酸樹脂エナメル塗り
CL : クリヤラッカー塗り
UC : ウレタン樹脂ワニス塗り
OS : オイルステイン塗り
B-1 : 無着色陽極酸化塗装複合皮膜
B-2 : 着色陽極酸化塗装複合皮膜
C-1 : 無着色陽極酸化皮膜
C-2 : 着色陽極酸化皮膜
D : 化成皮膜の上に塗装
DP : 耐候性塗料塗り


- (ガラス)
FL : フロート板ガラス
F : 型板ガラス
FW : 網入り型板ガラス
FWL : 線入り型板ガラス
PW : 網入りみがき板ガラス
PWL : 線入りみがき板ガラス
L : 合わせガラス
T : 強化ガラス
ST : 学校用強化ガラス
FK : 耐熱強化ガラス
HAP : 熱線吸収フロート板ガラス
IG : 複層ガラス
R : 熱線反射ガラス
HS : 倍強度ガラス
PC : ポリカーボネート樹脂板
AC : アクリル樹脂板

- 枠 形 状
A }
B }
C } (簡易気密)
D }
E }

- 奮 摺 形 状
A ← (内部)
B → (内部)
C ↘ (内部)
D ↗ (内部、簡易気密)
E ↖ (外部、簡易気密)
F

- ガラリ形状
A ≧
B ≧ (開口率30～40%)
C ≧
D ≧ (開口率40～60%)
E ≧ (アンダーカット)

- (錠)
C : シリンダー箱錠
D : シリンダー本締錠
I : 本締付箱錠
M : 円筒錠
L : 空錠
LH : レバーハンドル錠
P : 非常錠

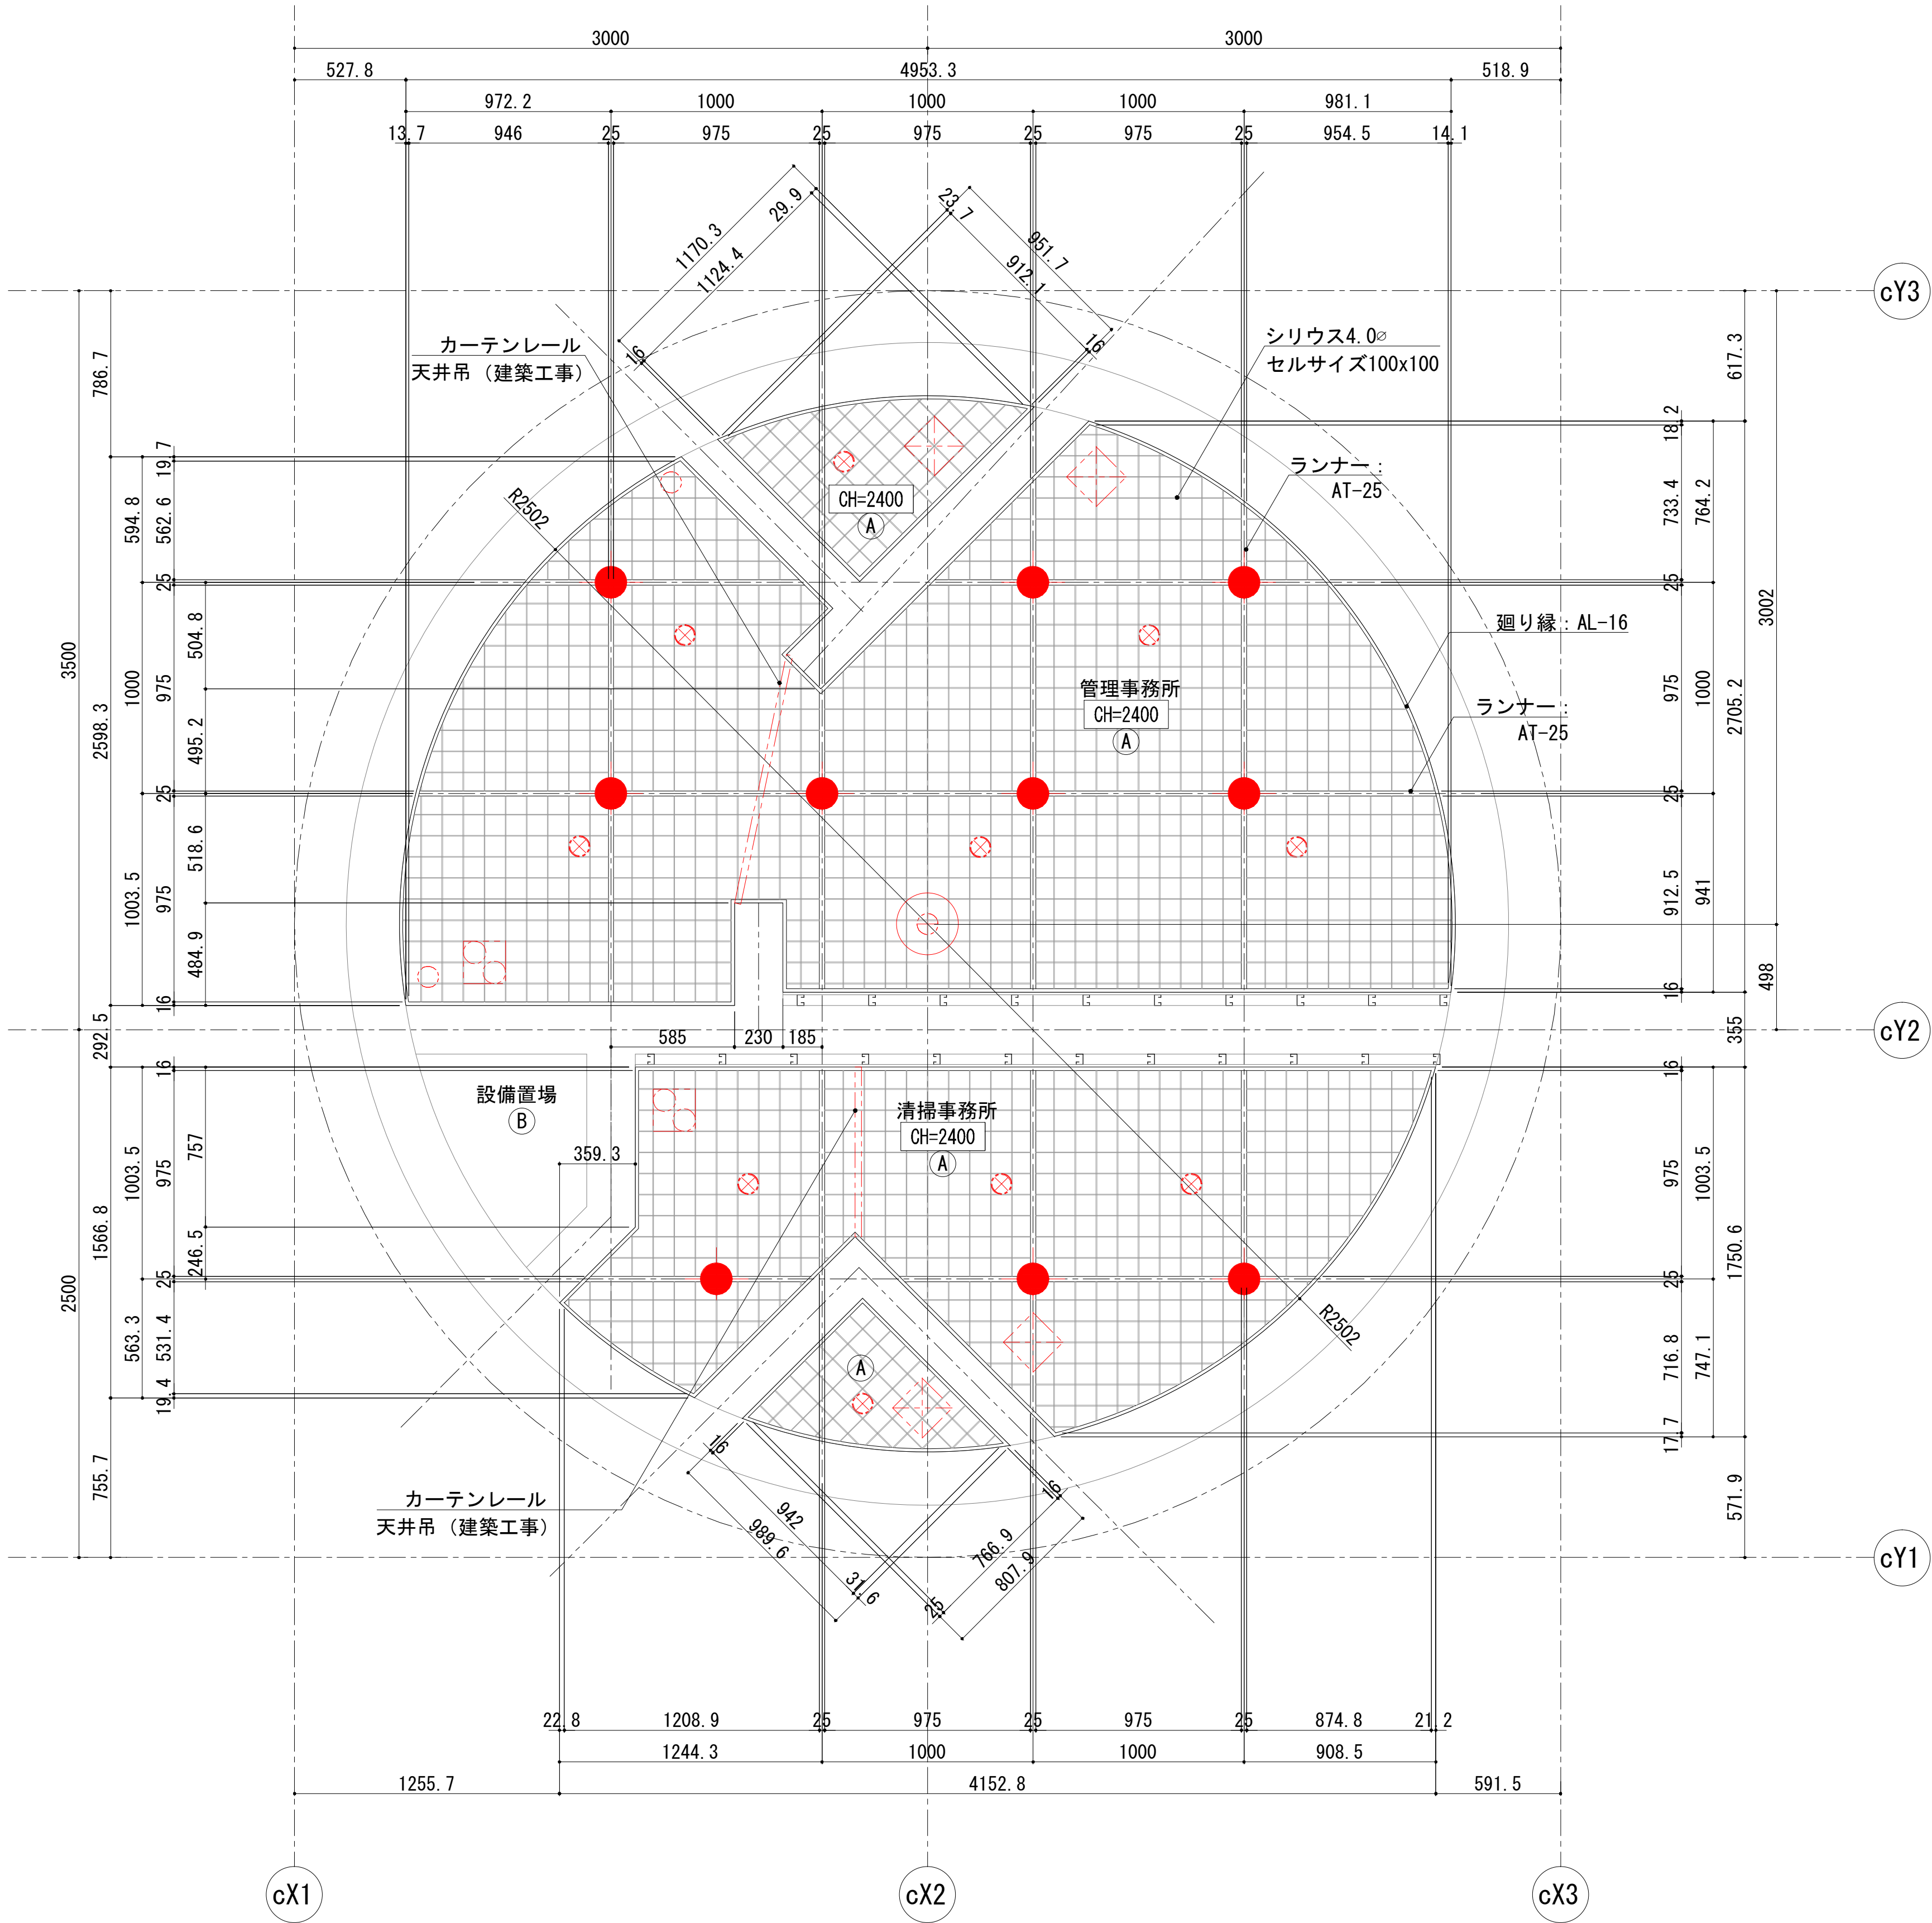

【備考】
・円周部の枠寸法は現寸を確認の上、製作を行うこと。
・天井内設備を含めた総合図を作成し、監理者の承認を得ること。(各照明器具、換気設備等)

※屋外) SUS格子天井 シリウス4φ100×100
フッ素樹脂塗装(白)(エービーシー商会 同等品)
屋内) スチール格子天井 シリウス4φ100×100
粉体塗装(白)(エービーシー商会 同等品)

仕上凡例	(A) スチール/SUS格子天井(シリウス4φ100x100 割付1000x1000(ABC商会)同等) ※天井面(屋内): コンクリート打放し補修の上、現場発泡ウレタンt30+不燃化コート ※天井面(屋外): コンクリート打放し補修の上、EP1(半艶)	☐: 換気扇 ☐: VD(風量調節ダンパー)	☒: ダウンライト100φ ●: 吊りボルト位置	株式会社 三橋設計 MITSUHASHI SEKKEI 1級建築士 第350818号 小田嶋 亮	工事名称 道の駅拡張整備 施設整備工事 図面名称 管理棟 天井伏図 縮尺 A1 1/20 A3 1/40	図面番号 A -305
	(B) RC打放し補修の上、EP1(半艶)			日付 25.3.21		