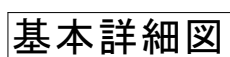
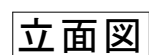
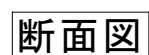
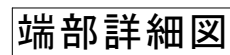
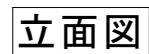
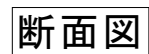


$$A1 (1/3) \cdot A3 (1/6)$$

$$A1(1/1) \cdot A3(1/2)$$

$$A1(1/1) \cdot A3(1/2)$$


图面番号

平面詳細図

$$A1 (1/30) \cdot A3 (1/60)$$




設備置場詳細図

$$A1 (1/20) \cdot A3 (1/40)$$


ライニング詳細図

$$A1 (1/10) \cdot A3 (1/20)$$

入口詳細図 A1 (1/20) ・ A3 (1/40)

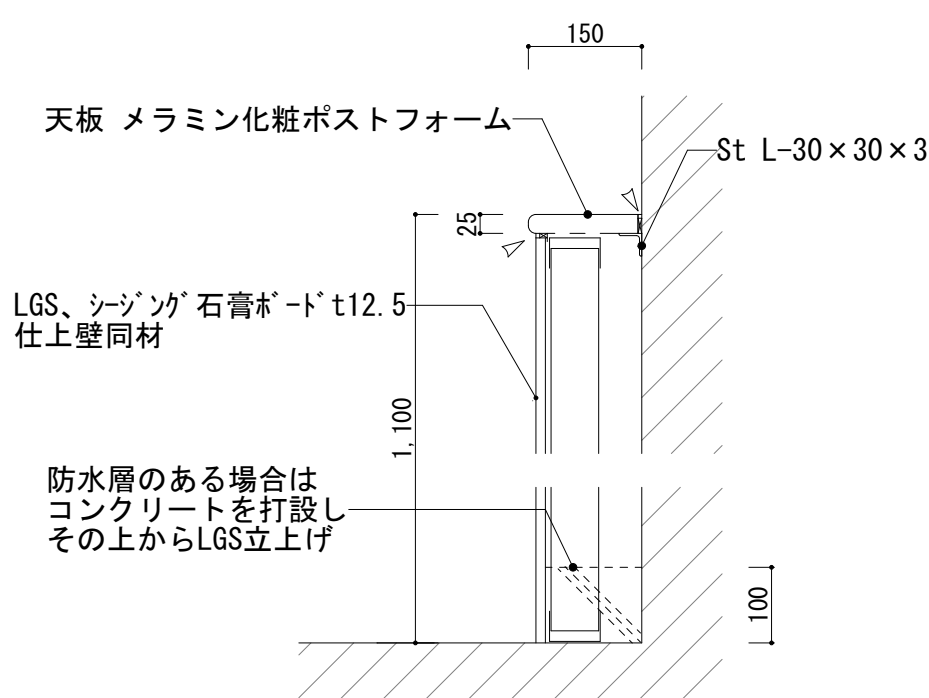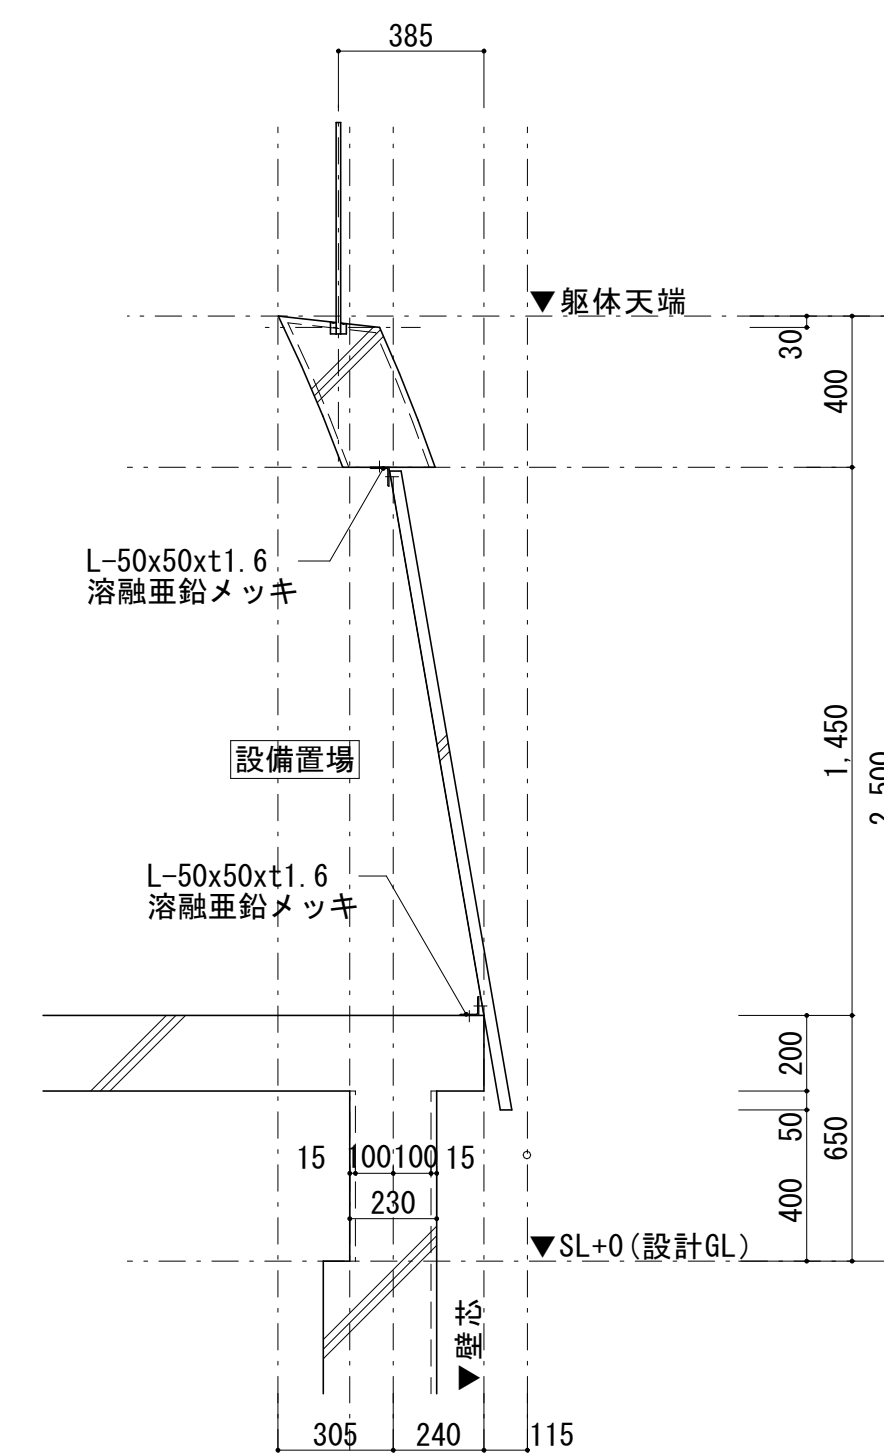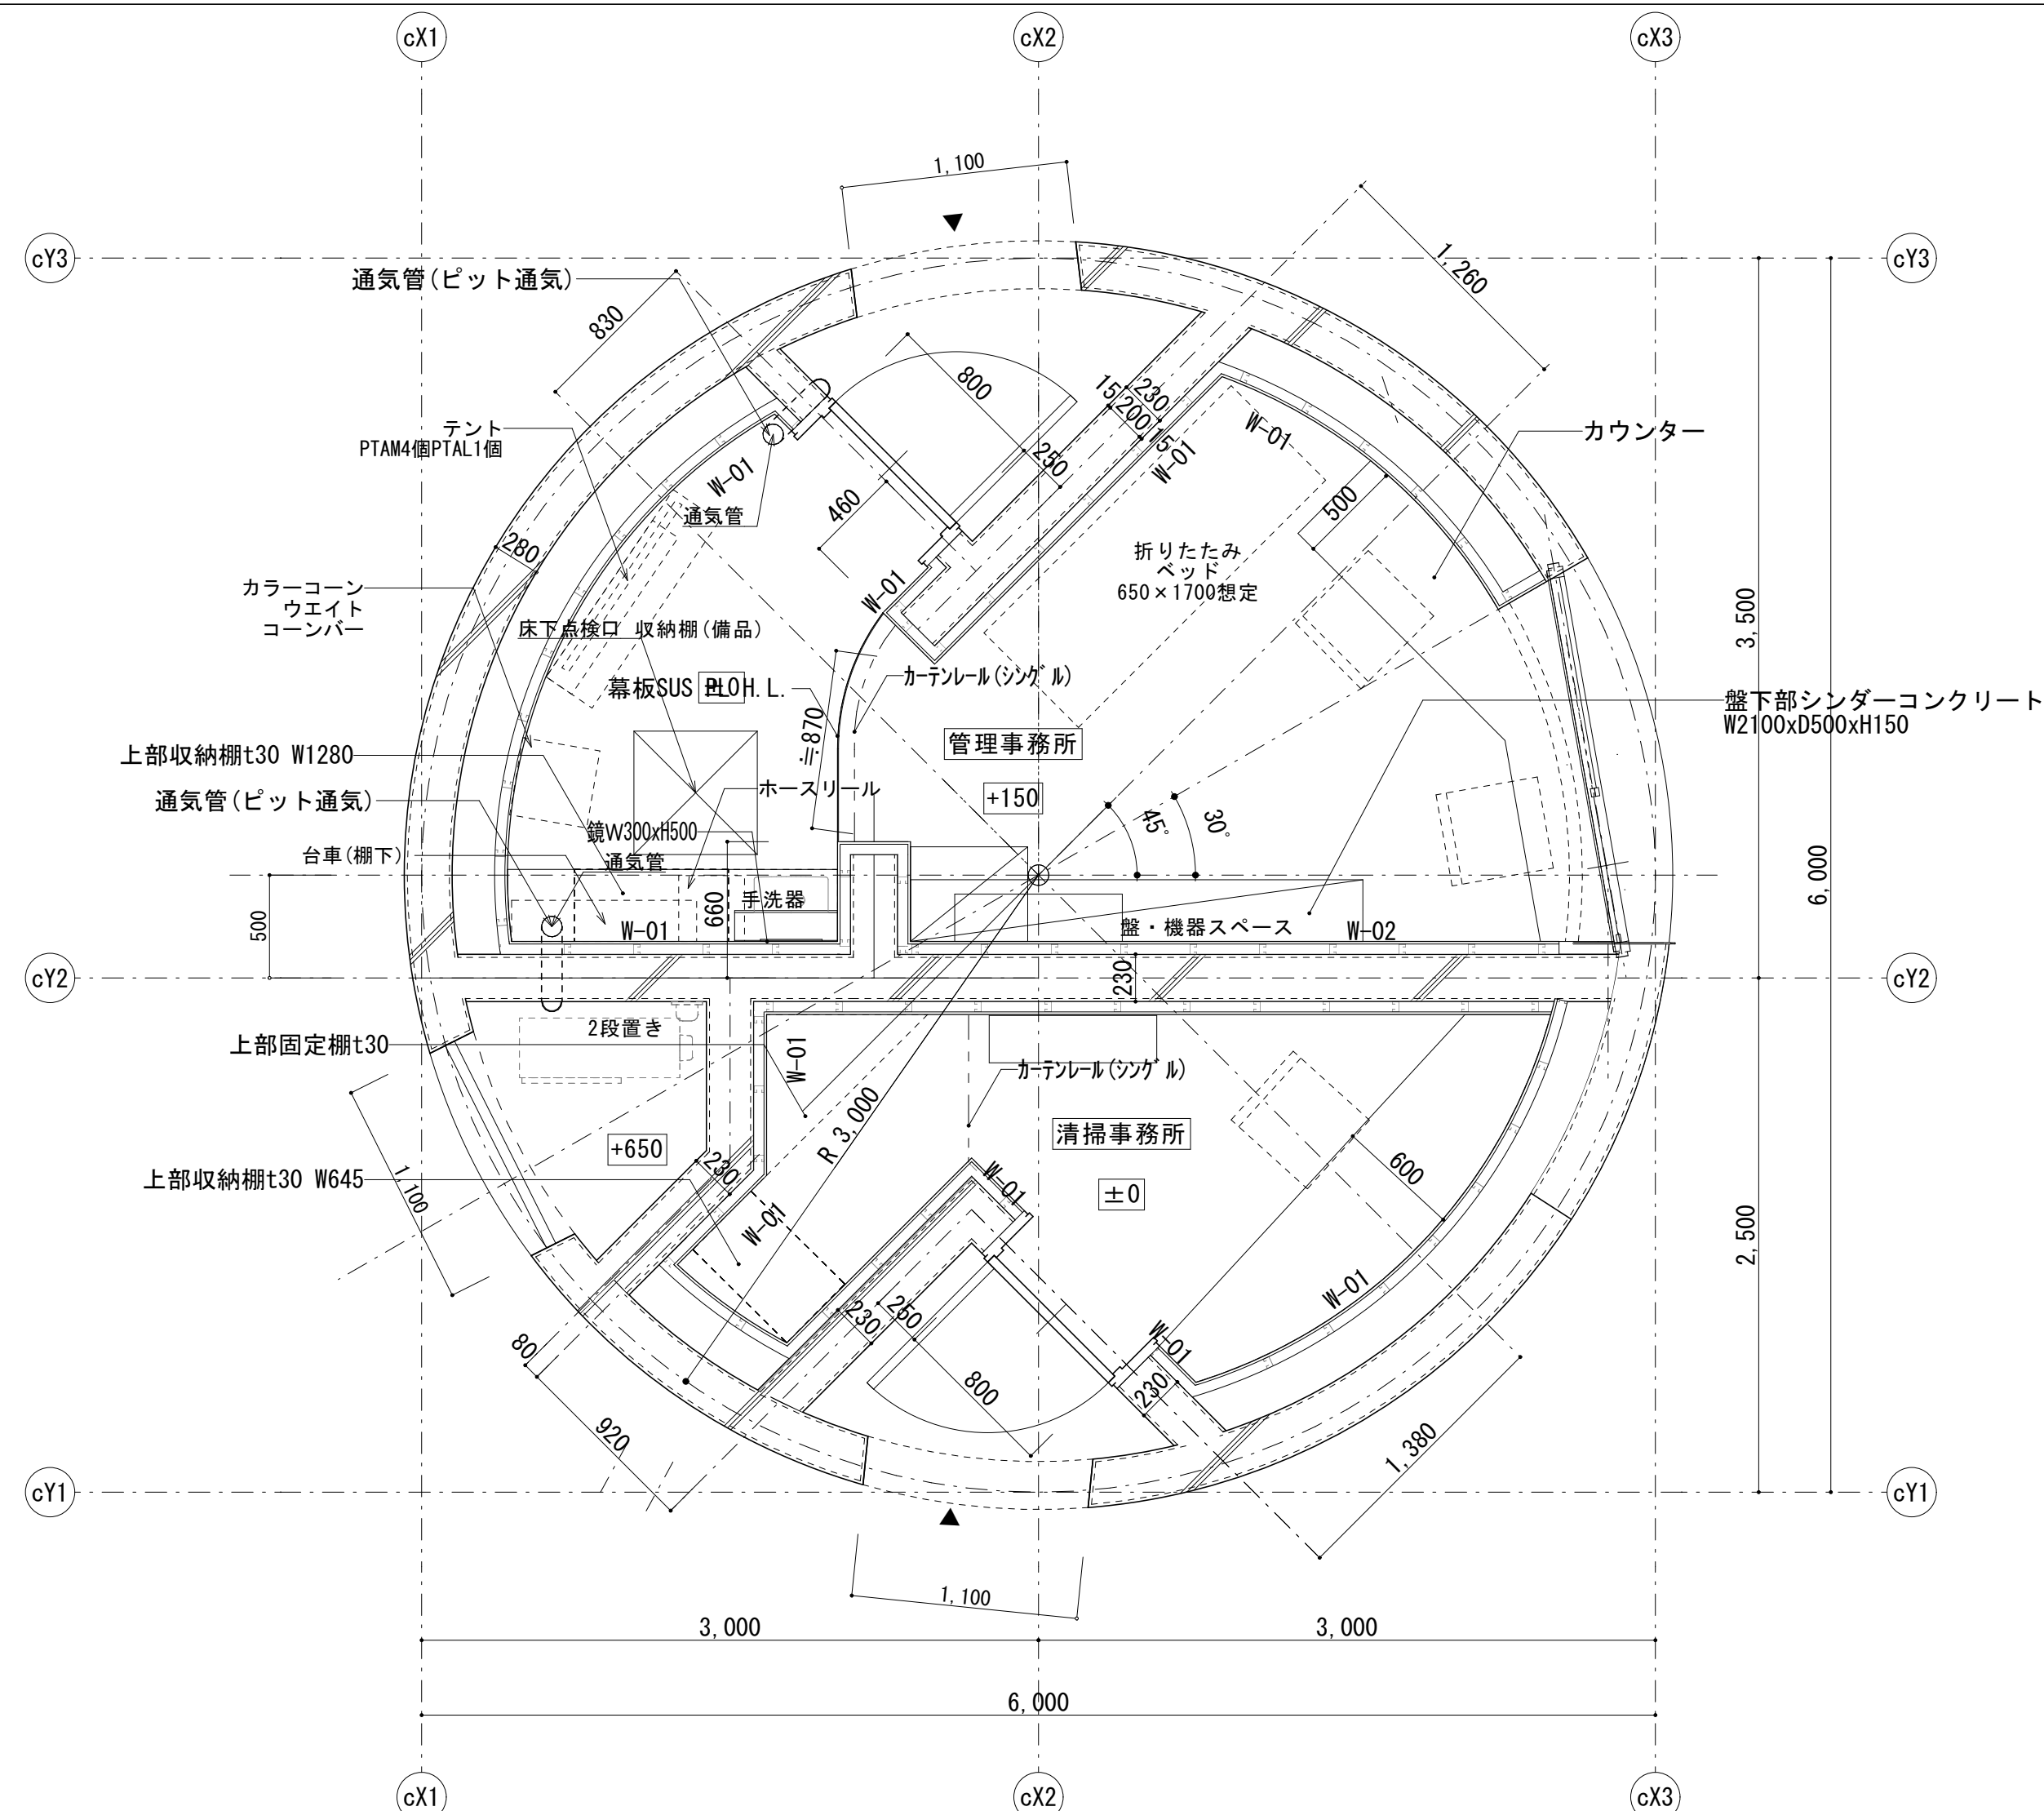

▽ :シーリング 5×5

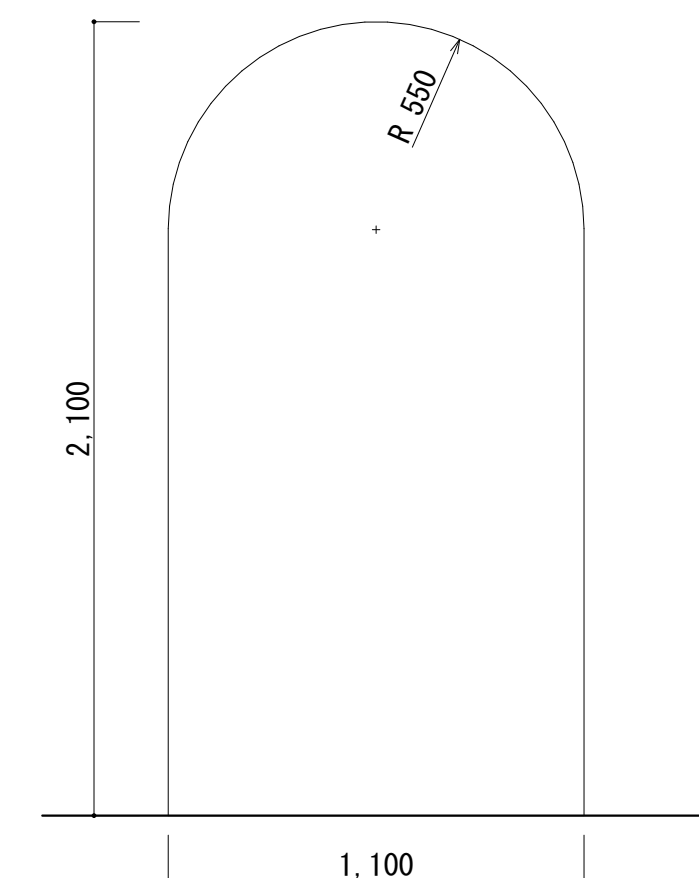

壁種別図



A1 (図示) ・ A3 (図示/2)

一般壁 : W-0 1

1/10

一般壁: W-02




1/10

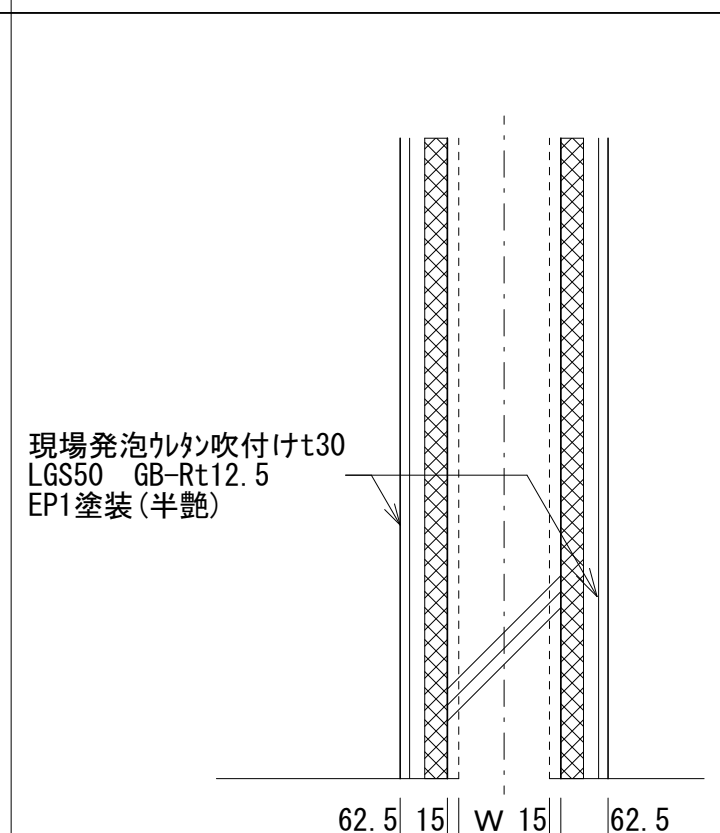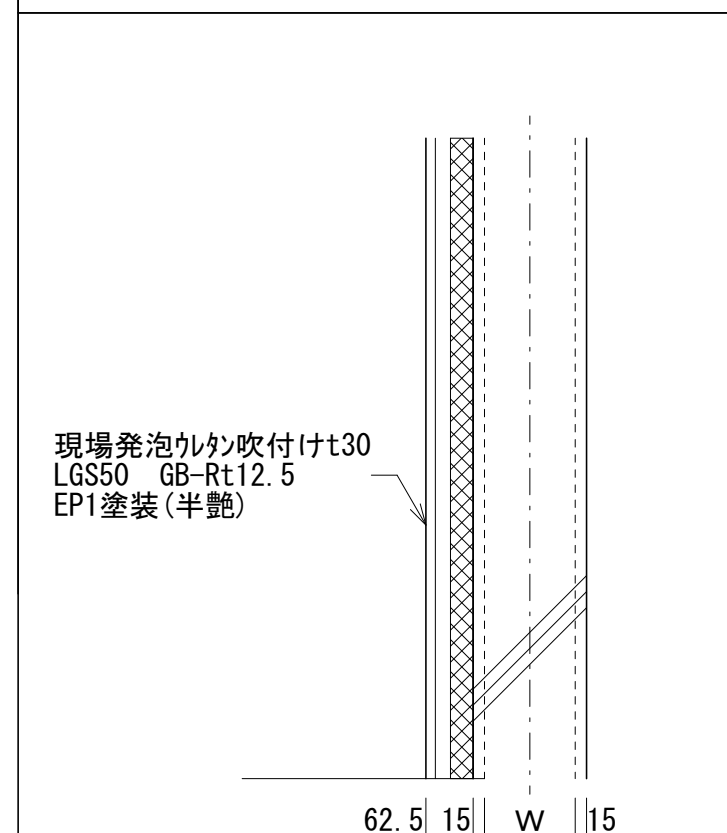


AW-301 詳細図


A1 (図示) ・ A3 (図示/2)

屋根先端部詳細図

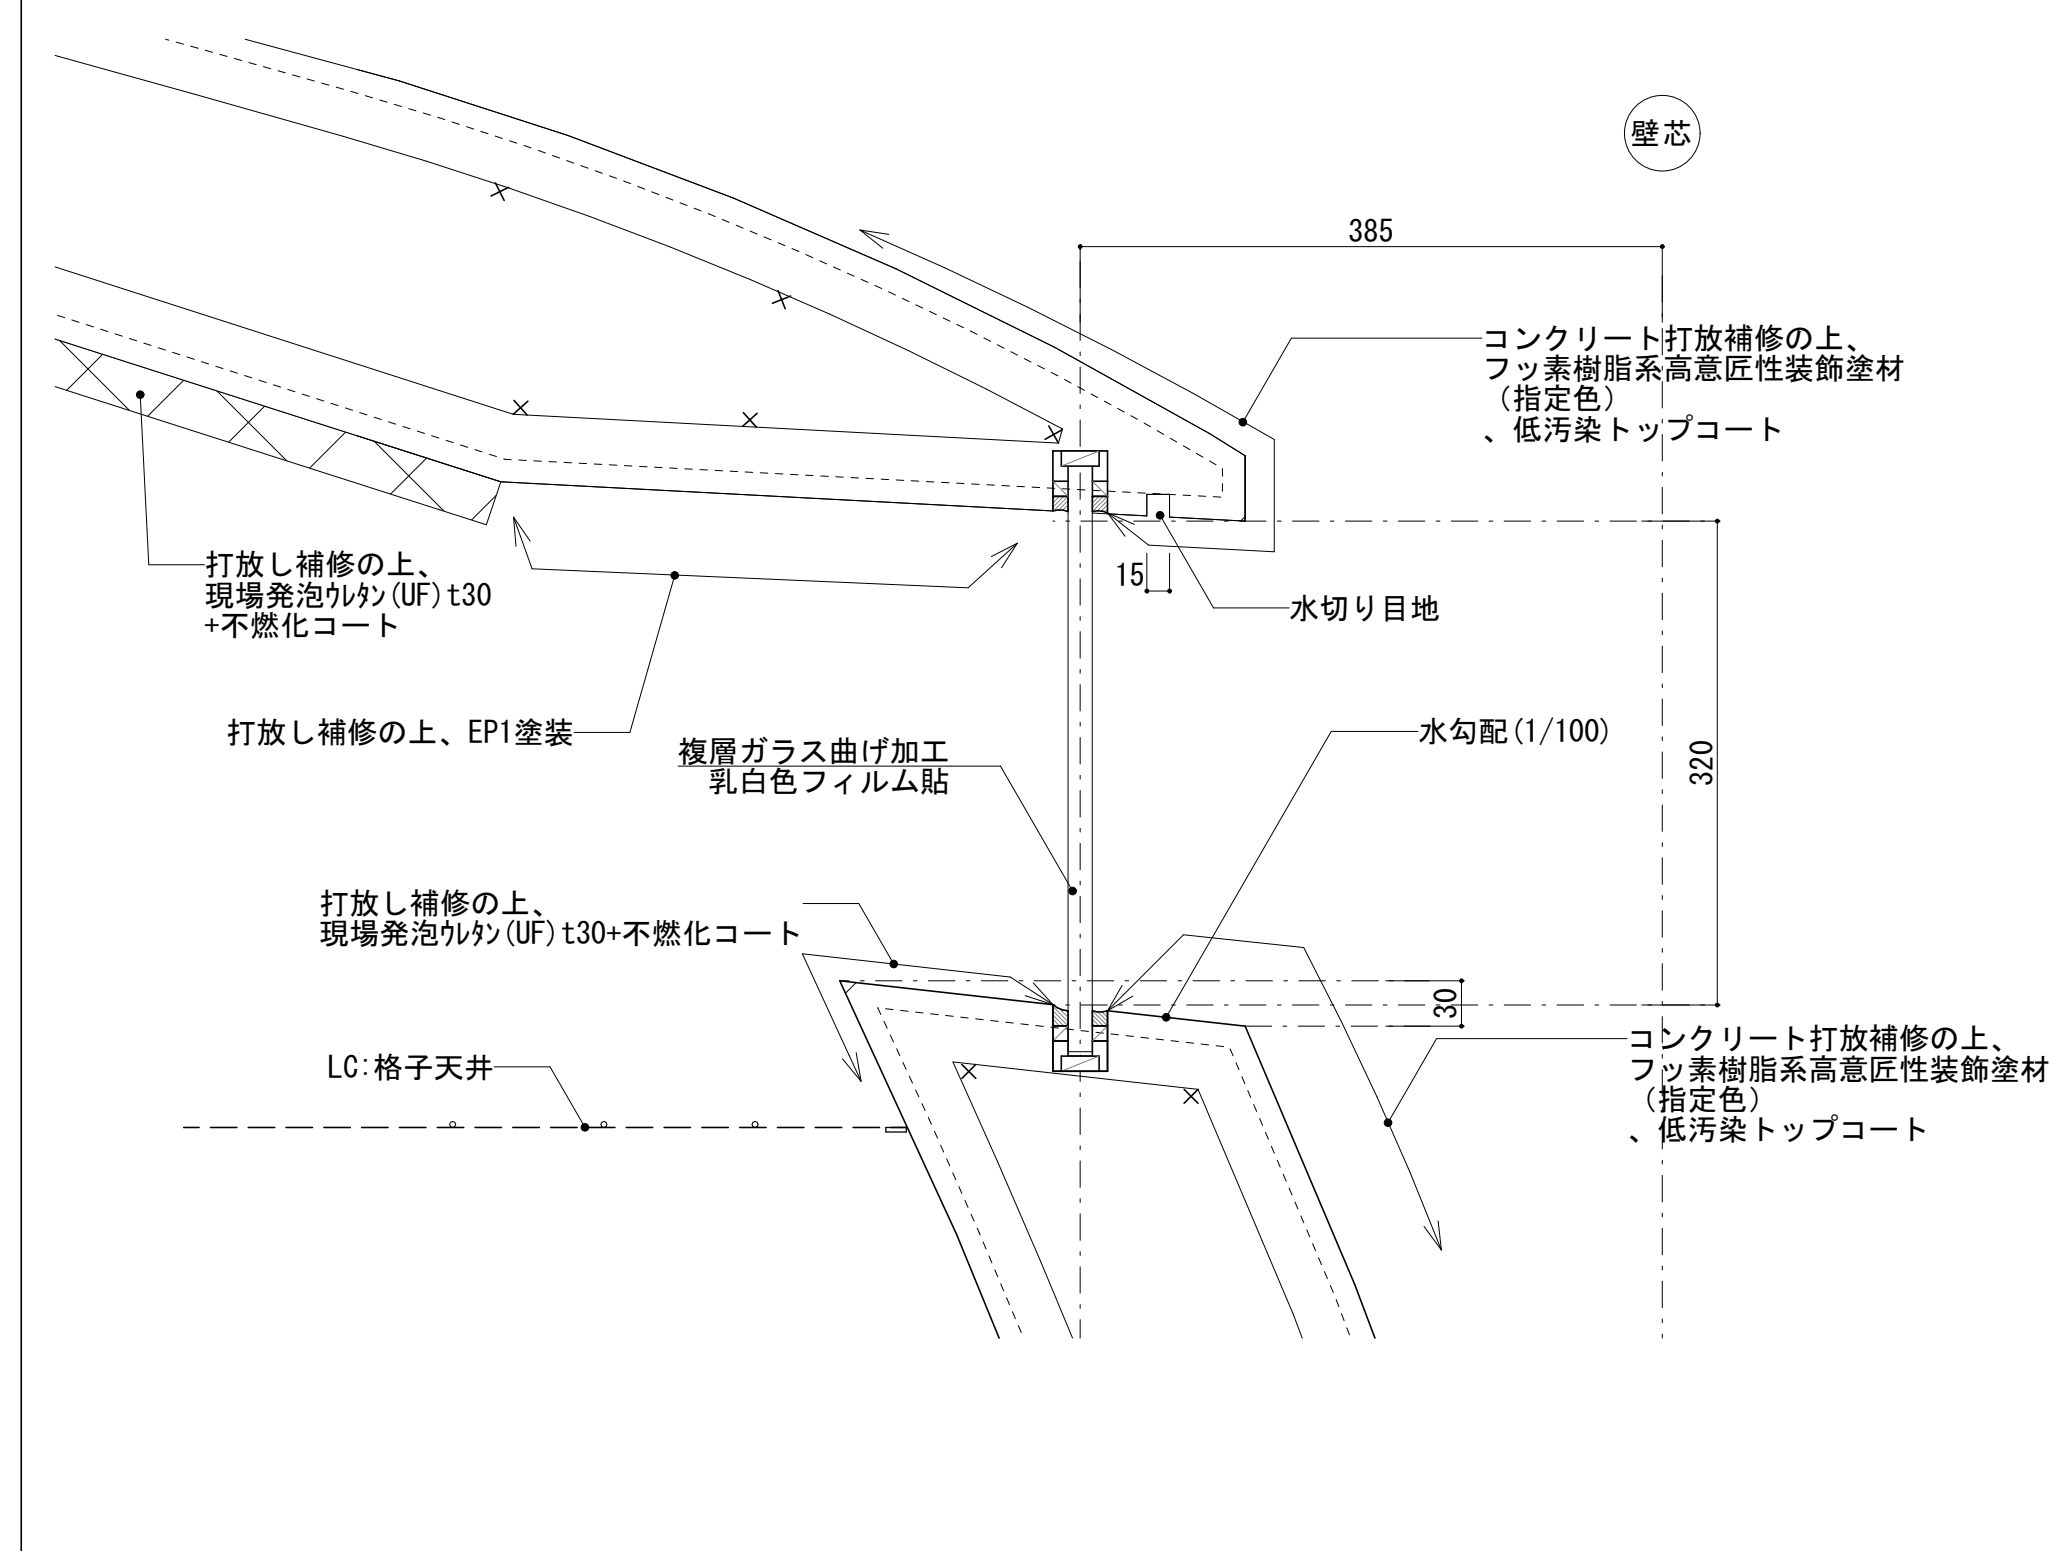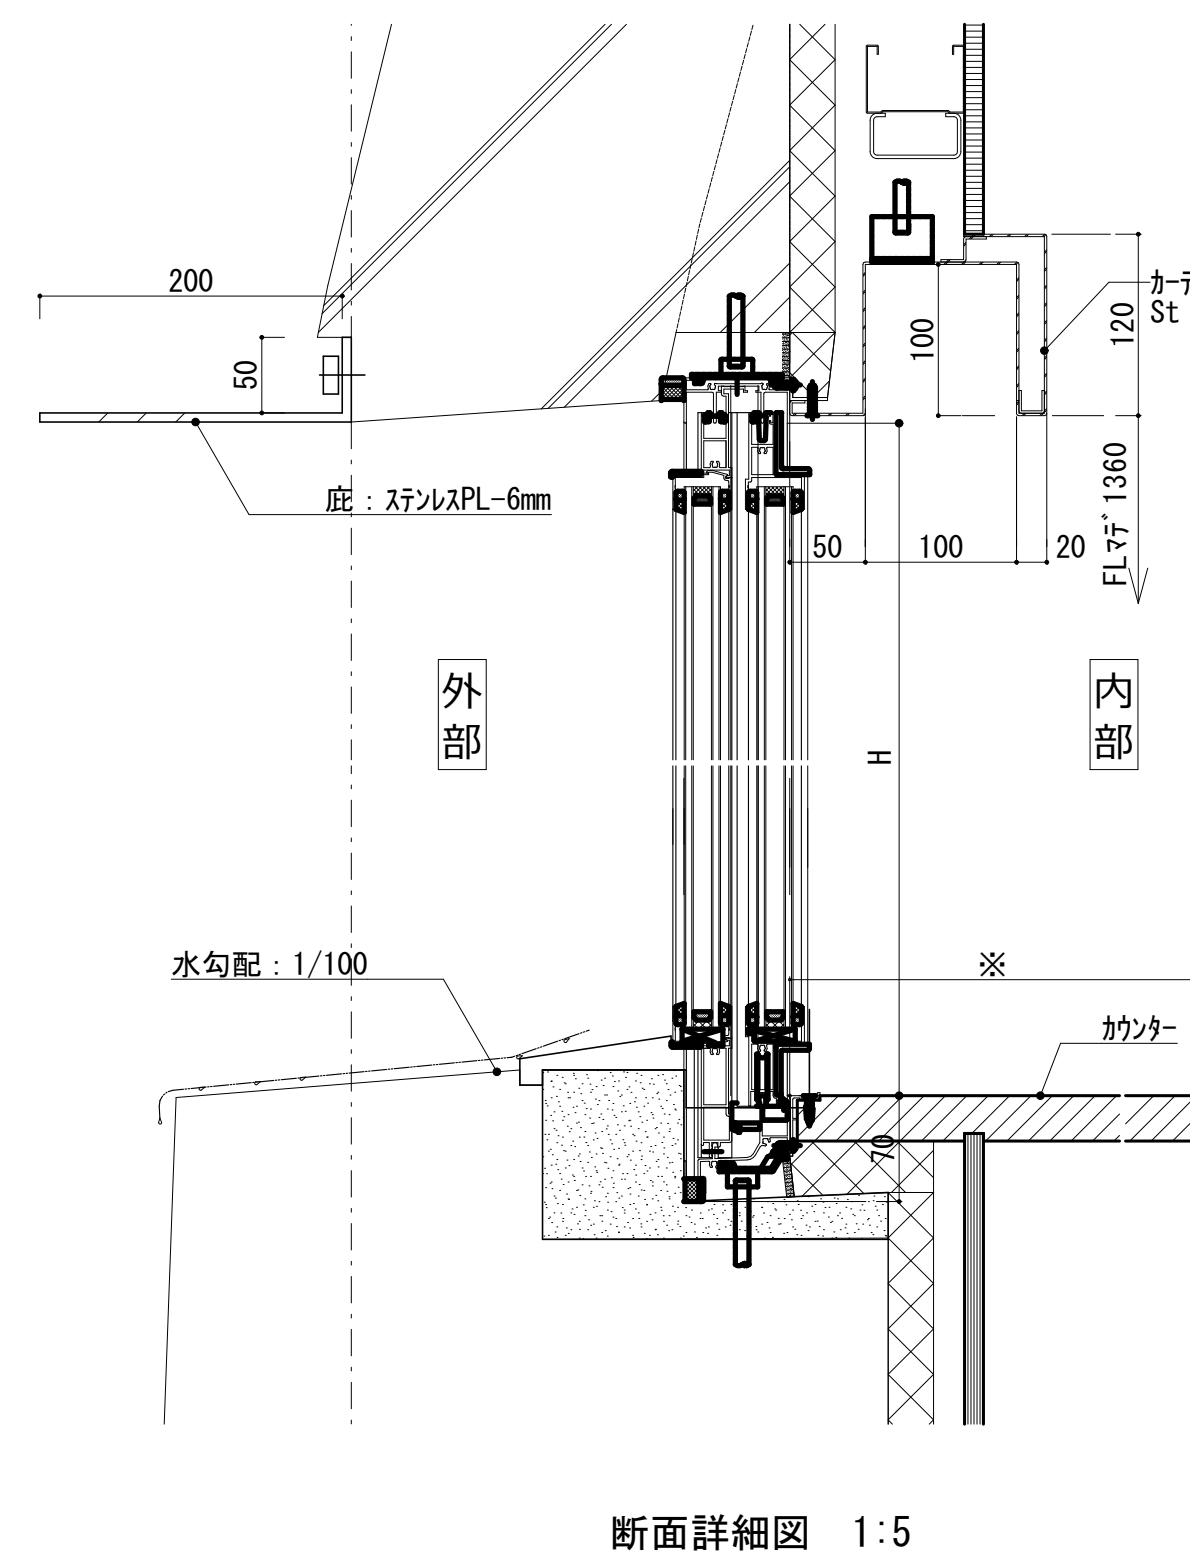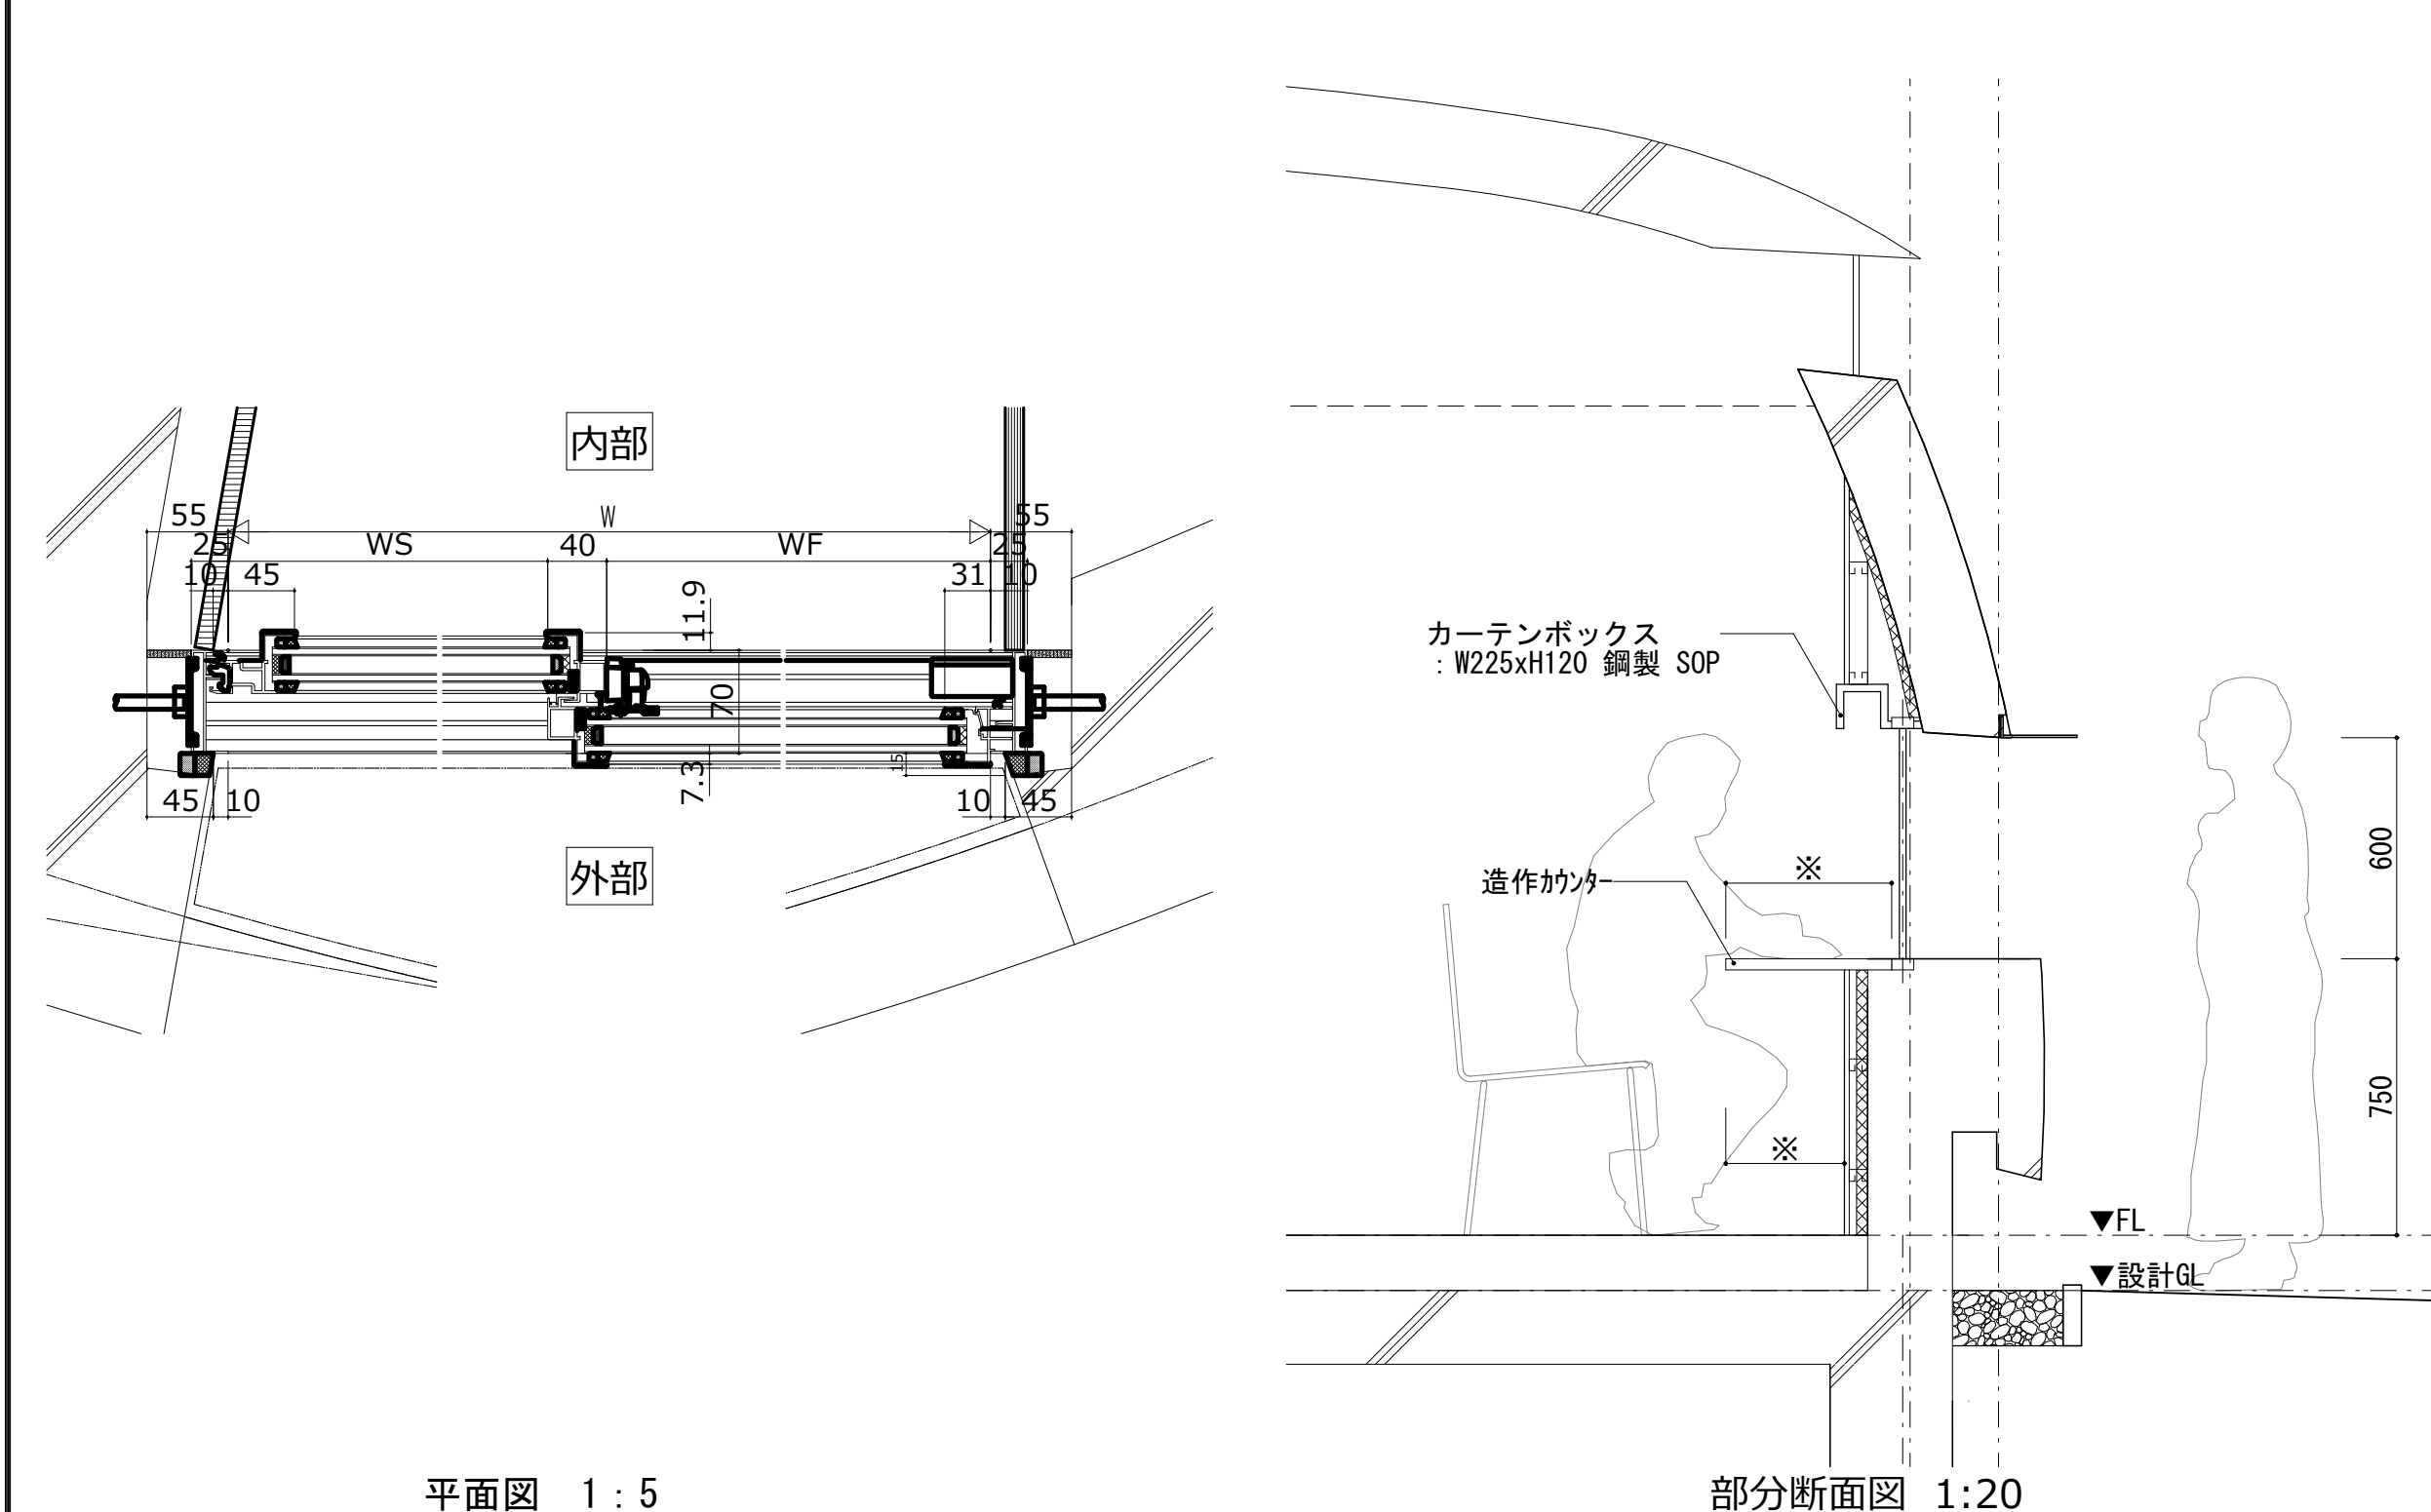
$$A1 (1/5) \cdot A3 (1/10)$$

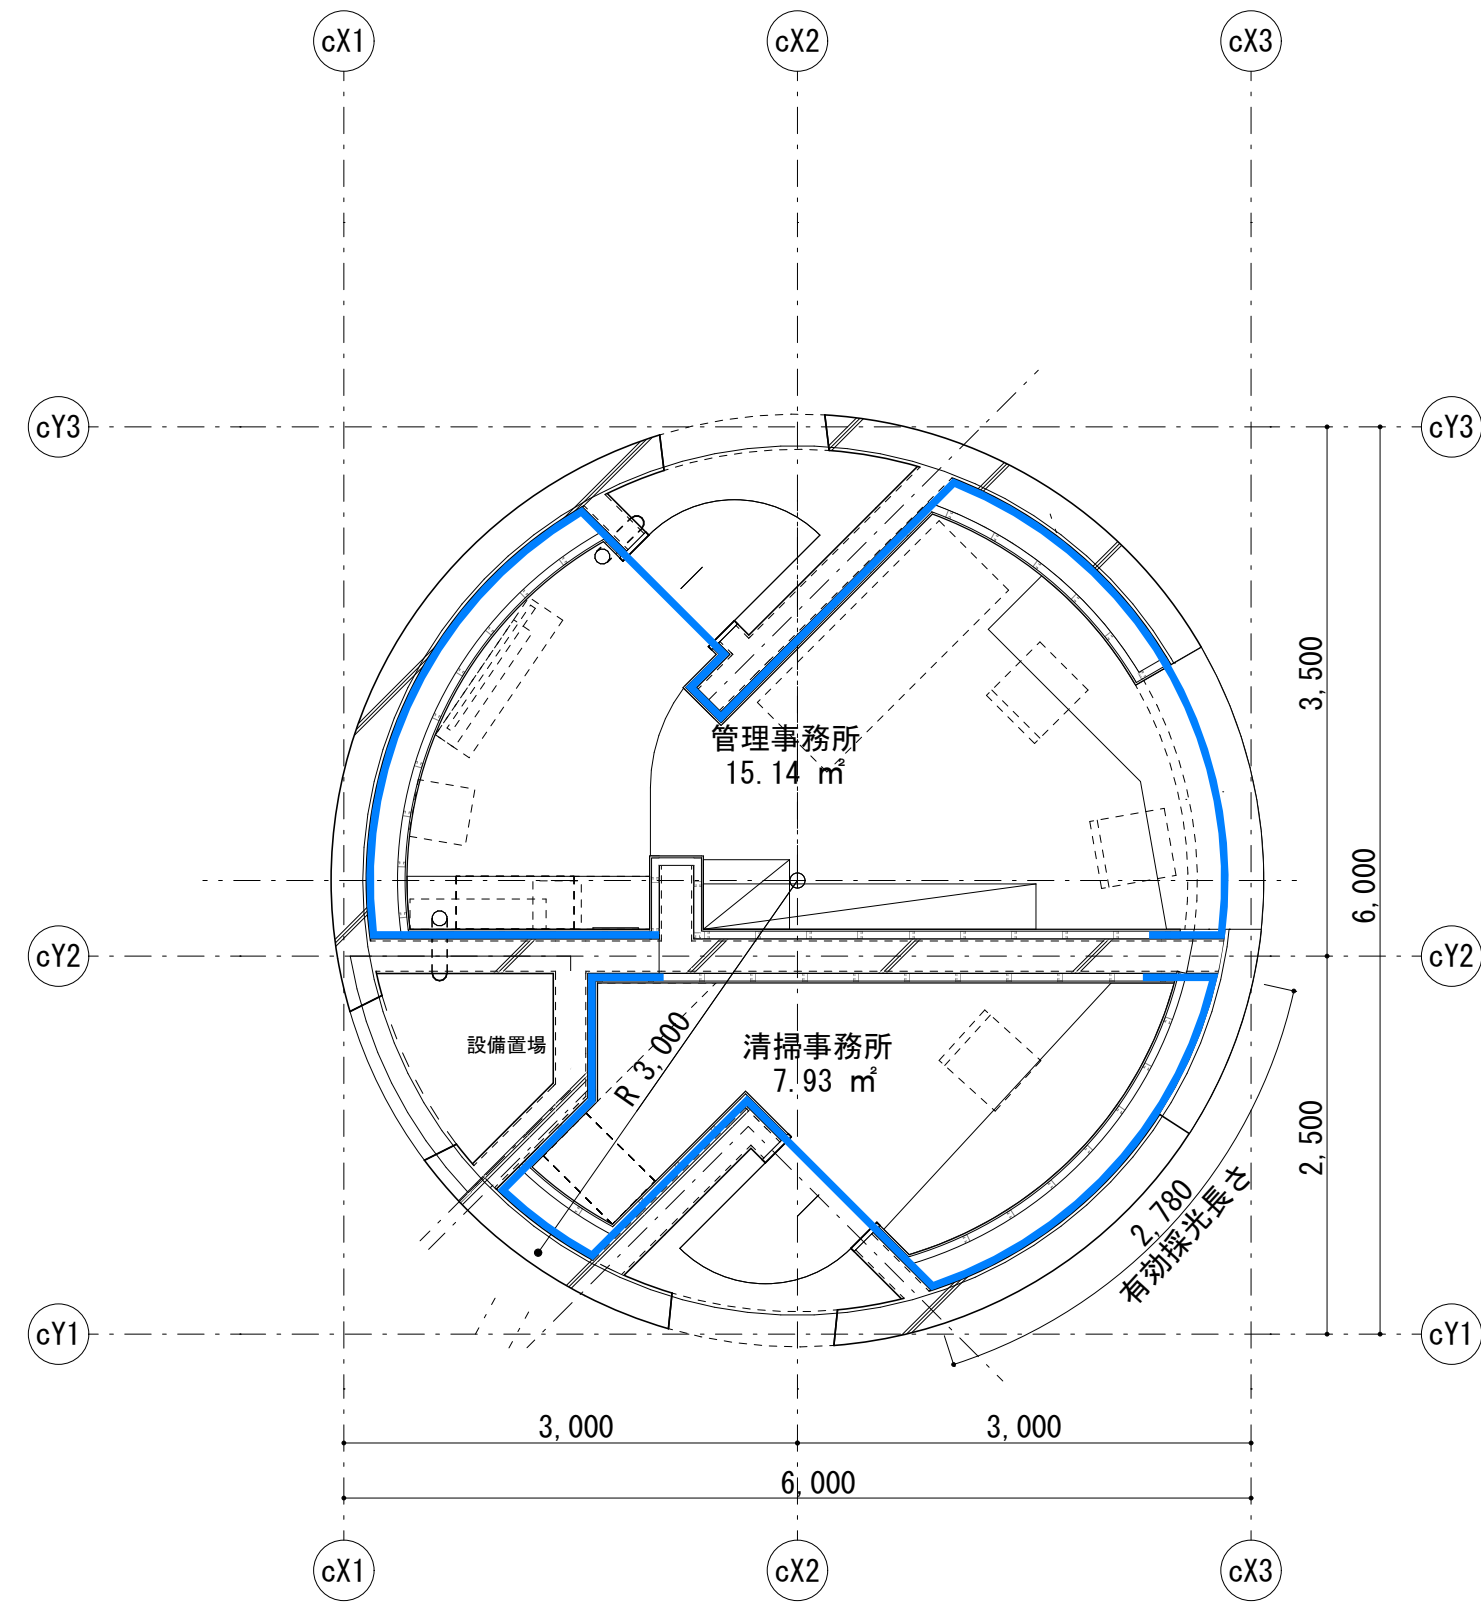


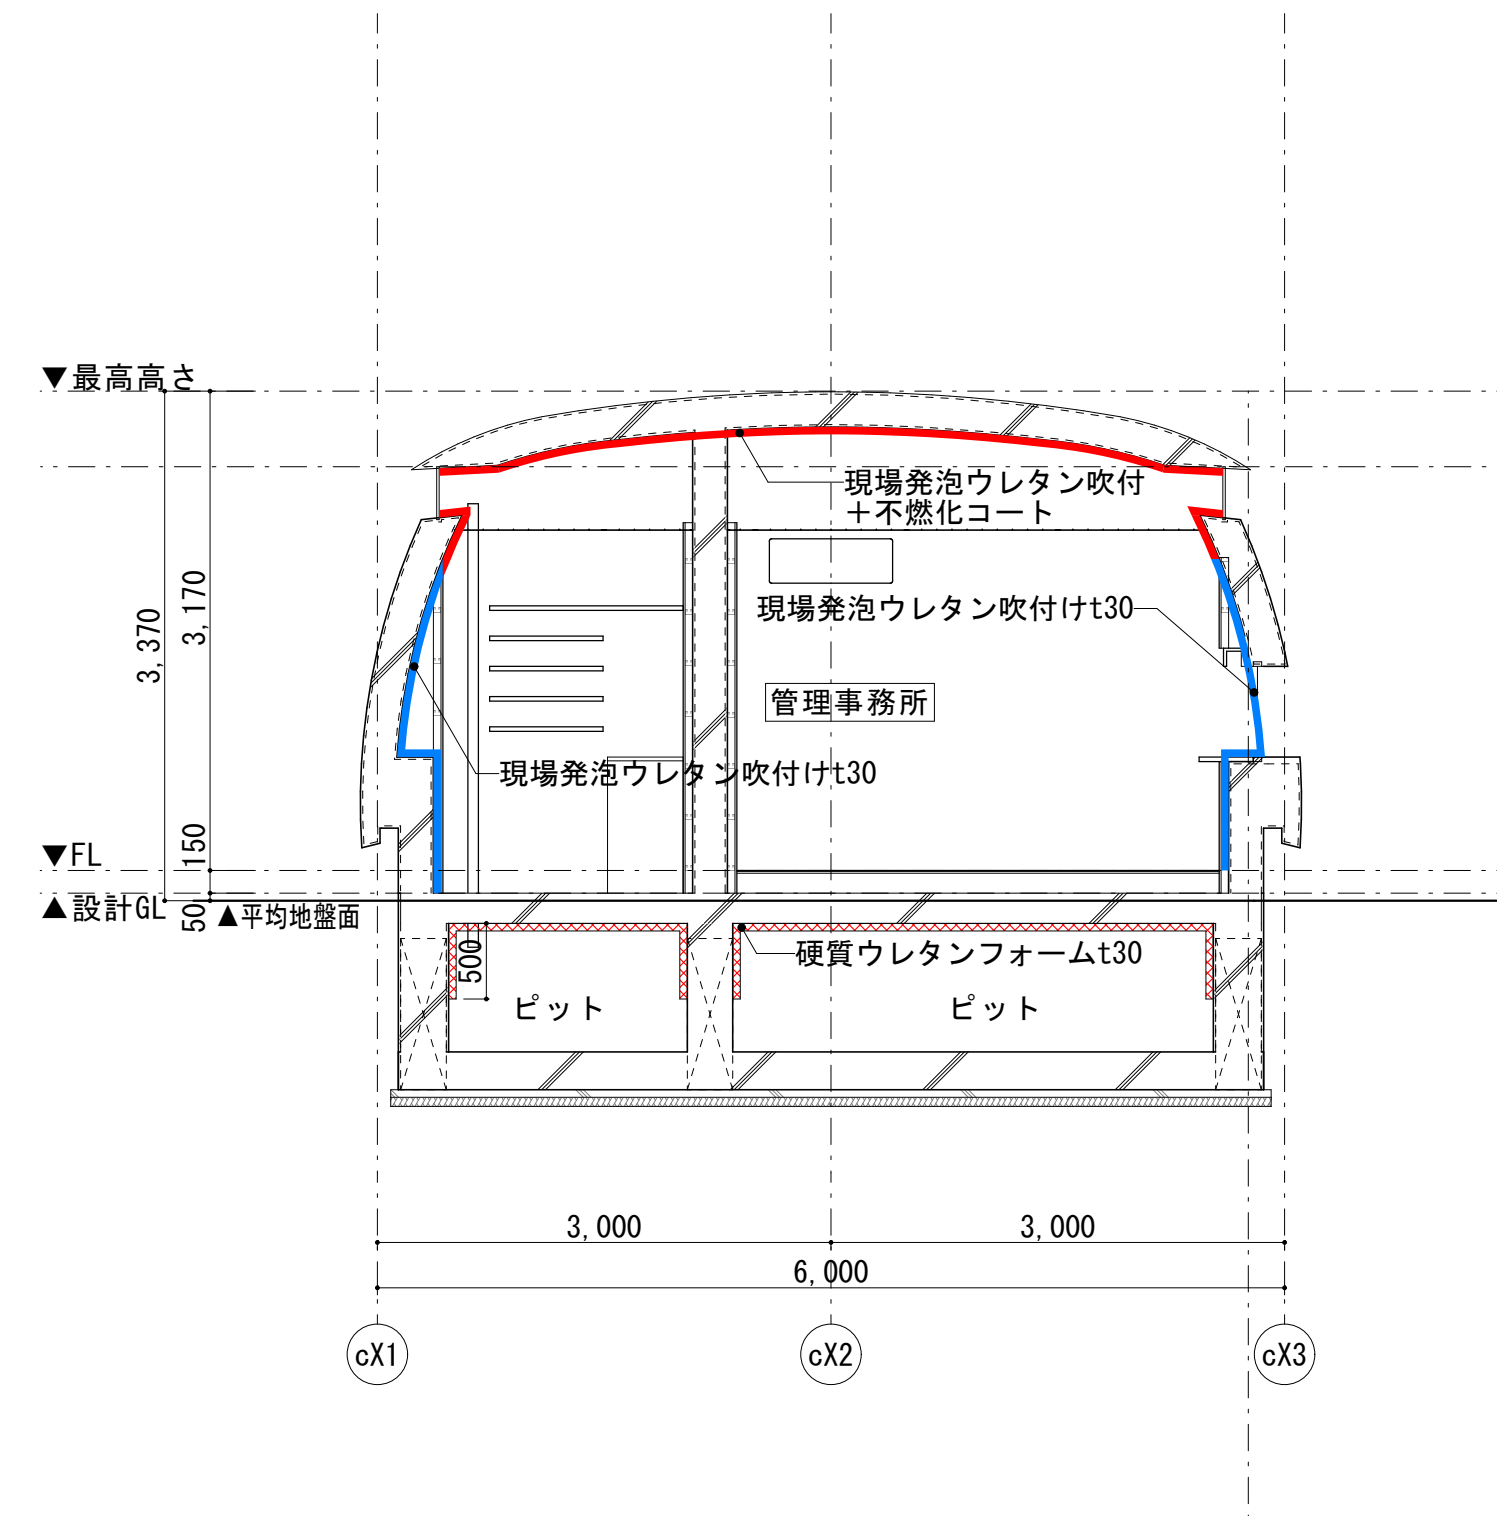
1階断熱範囲平面図

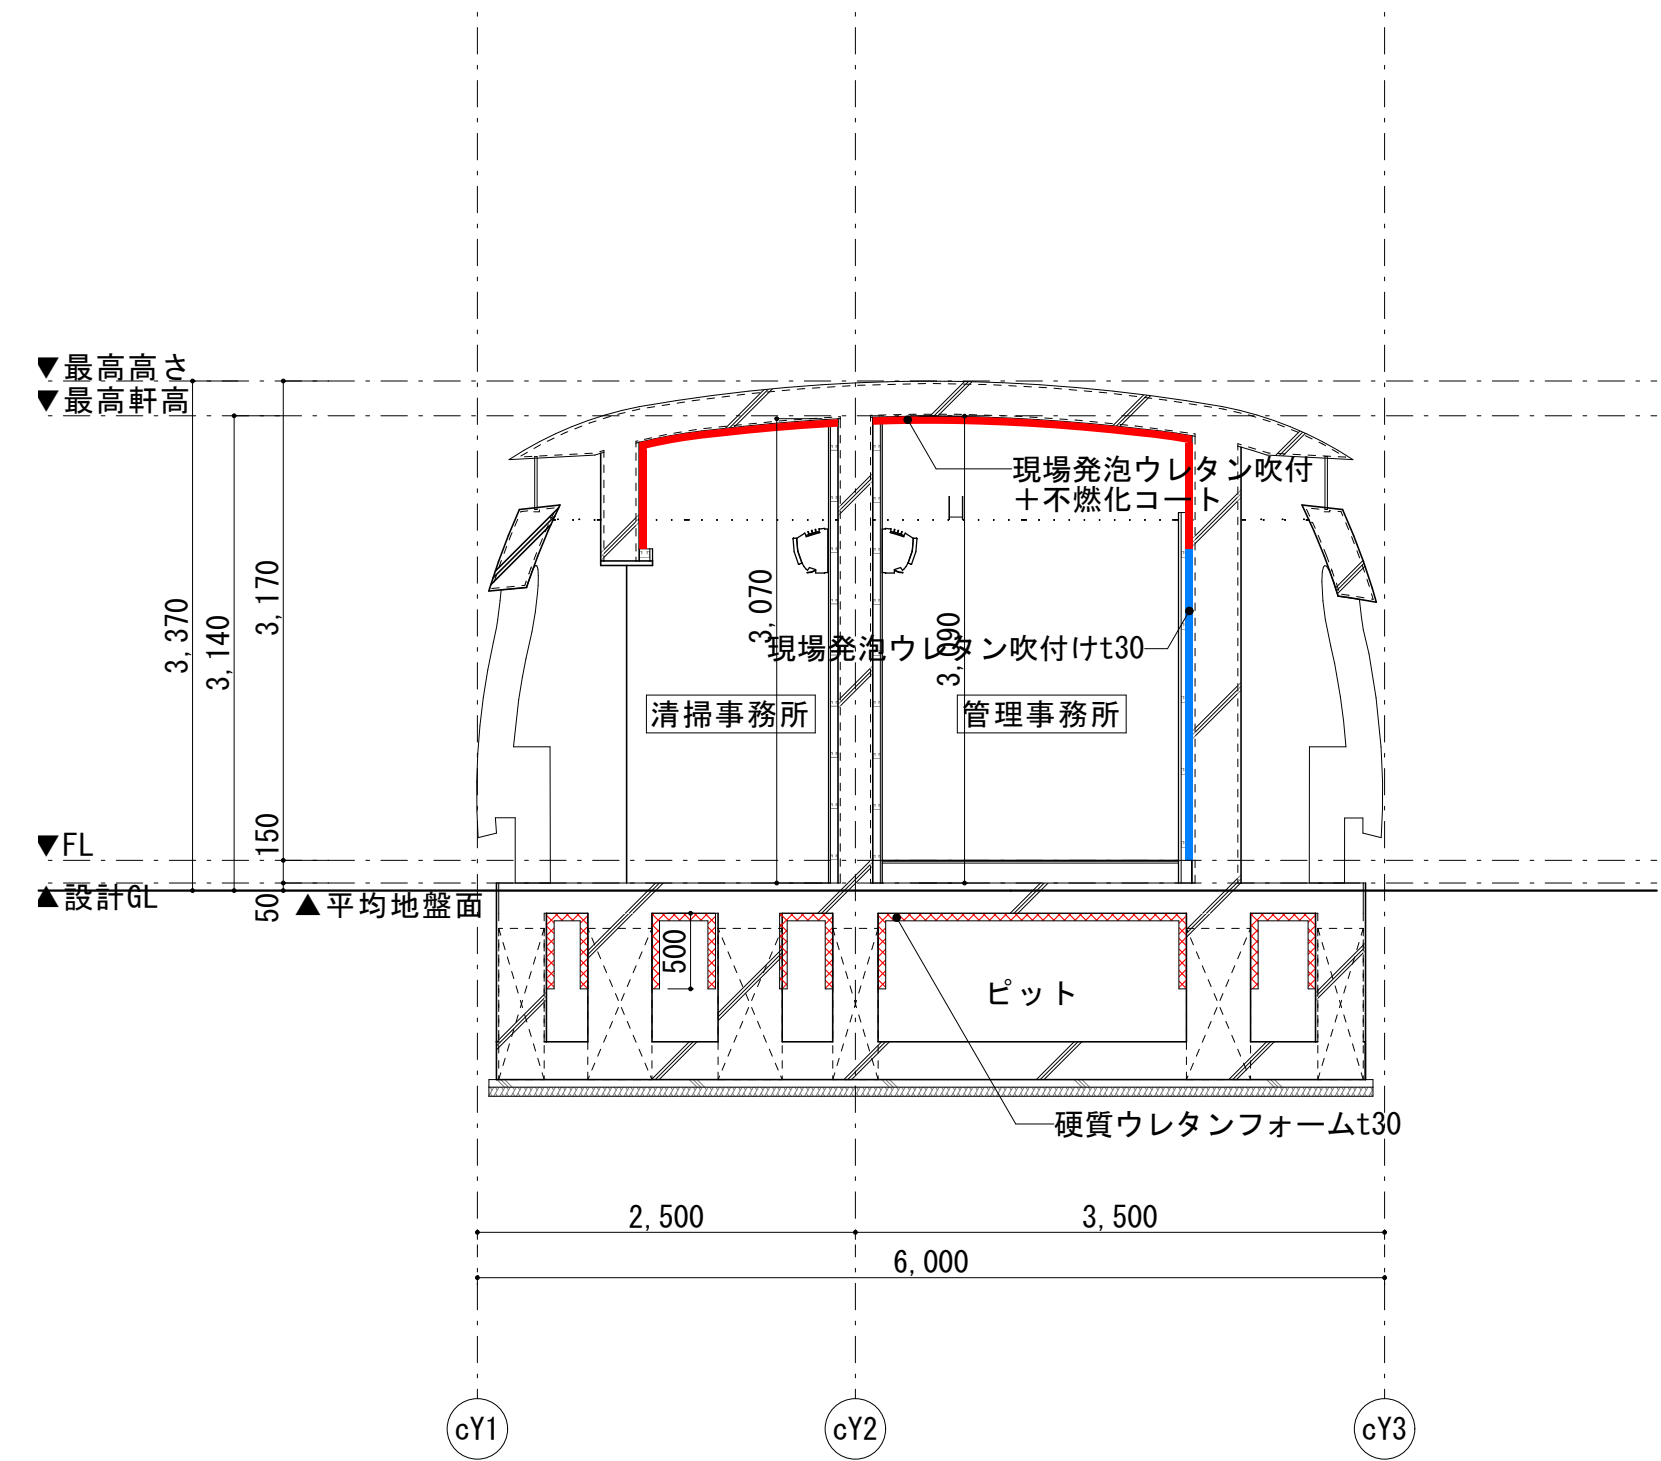

断熱範囲A-A断面図

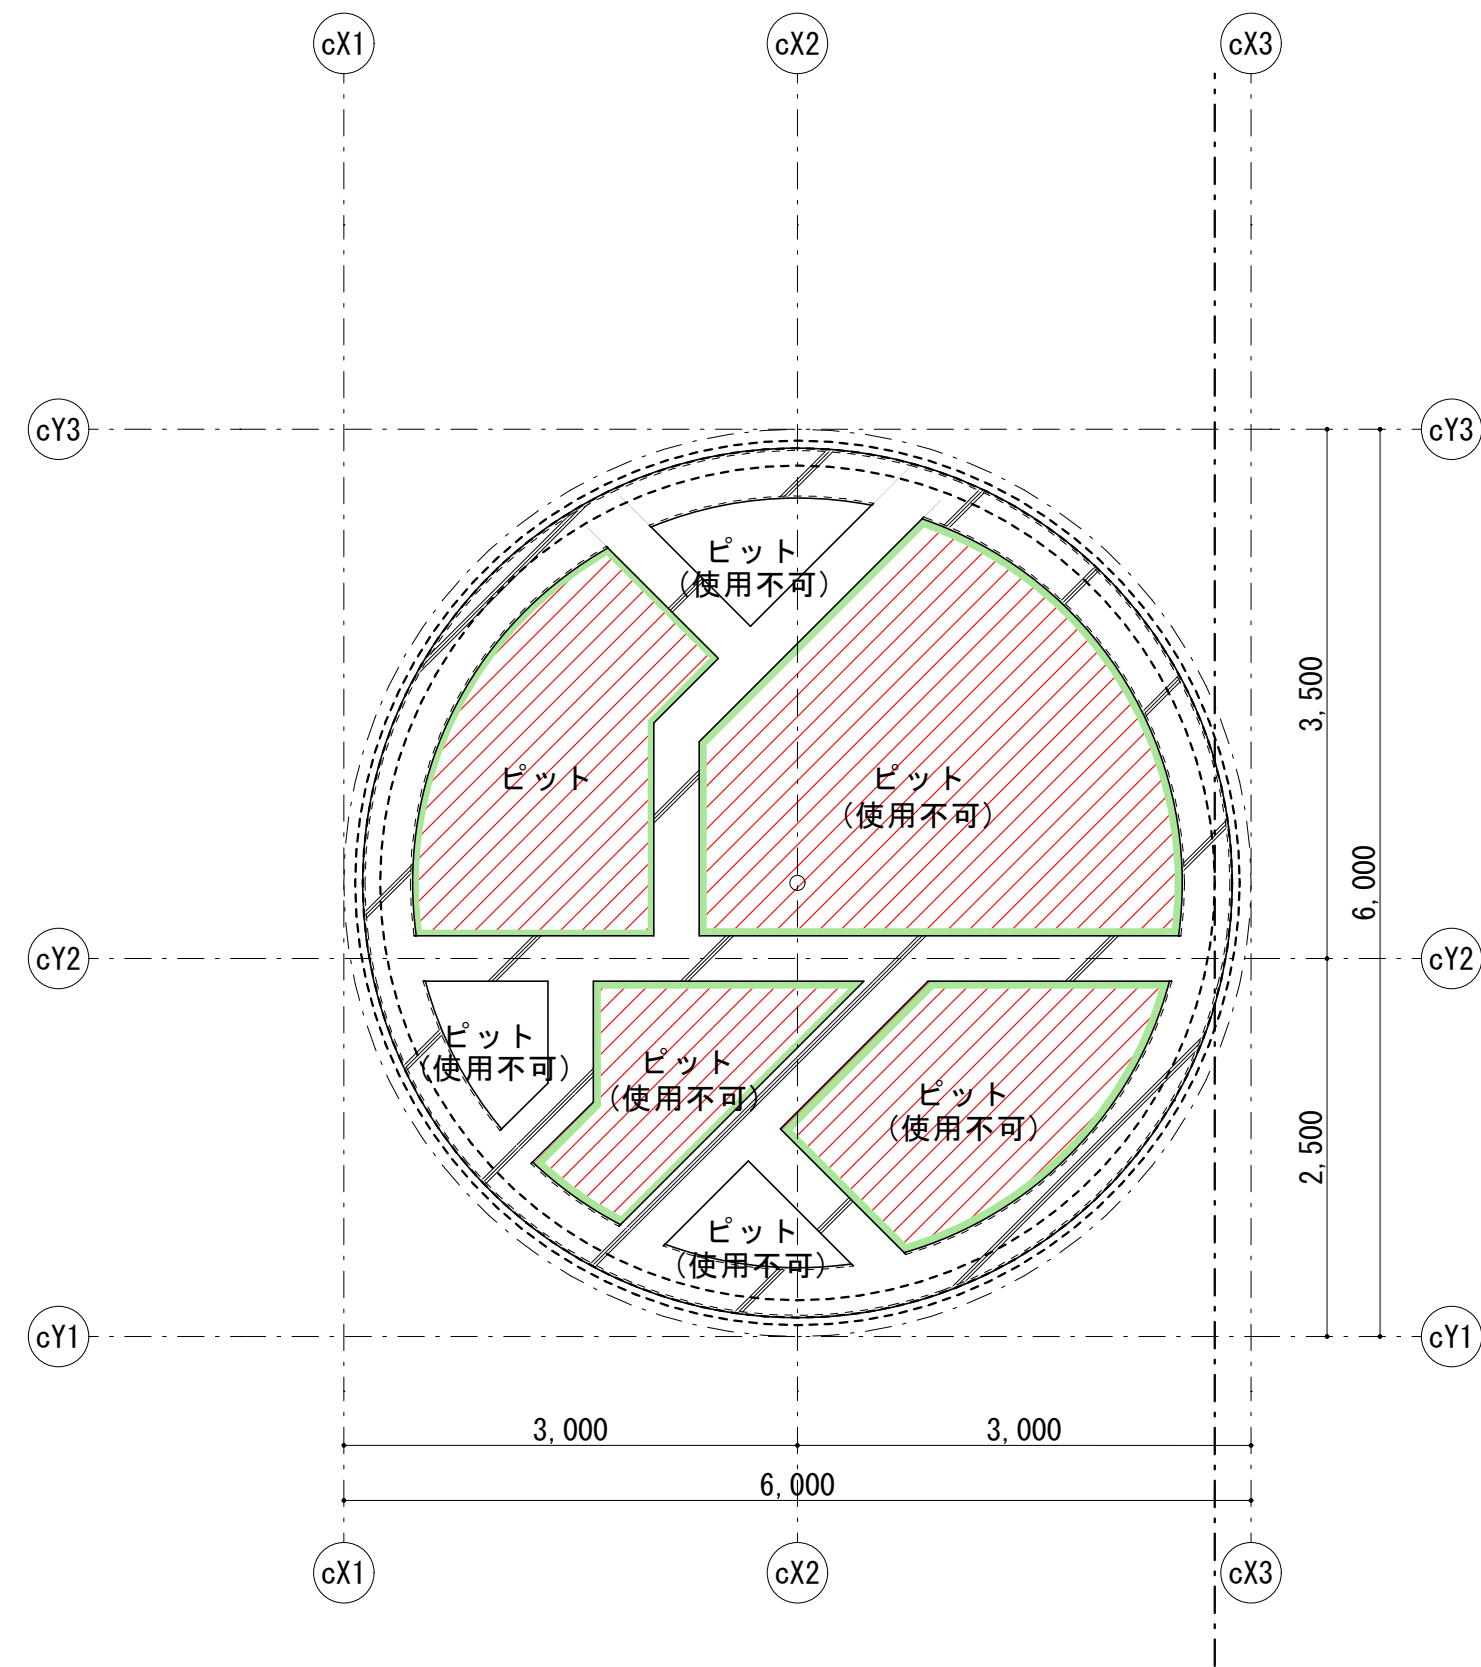

ピット階断熱範囲平面図





断熱範囲B-B断面図

凡例	: 硬質ウレタンフォーム 敷き込み
	: 硬質ウレタンフォーム 折り返し
	: 現場発泡ウレタン吹付
	: 現場発泡ウレタン吹付+不燃化コート

株式会社 三橋設計 MITSUHASHI SEKKEI	1級建築士 第350818号 小田嶋 亮
日付 25.3.21	担当 製図

工事名称 道の駅拡張整備 施設整備工事
図面名称 管理棟 断熱範囲図


縮尺 A1 1:50 A3 1:100

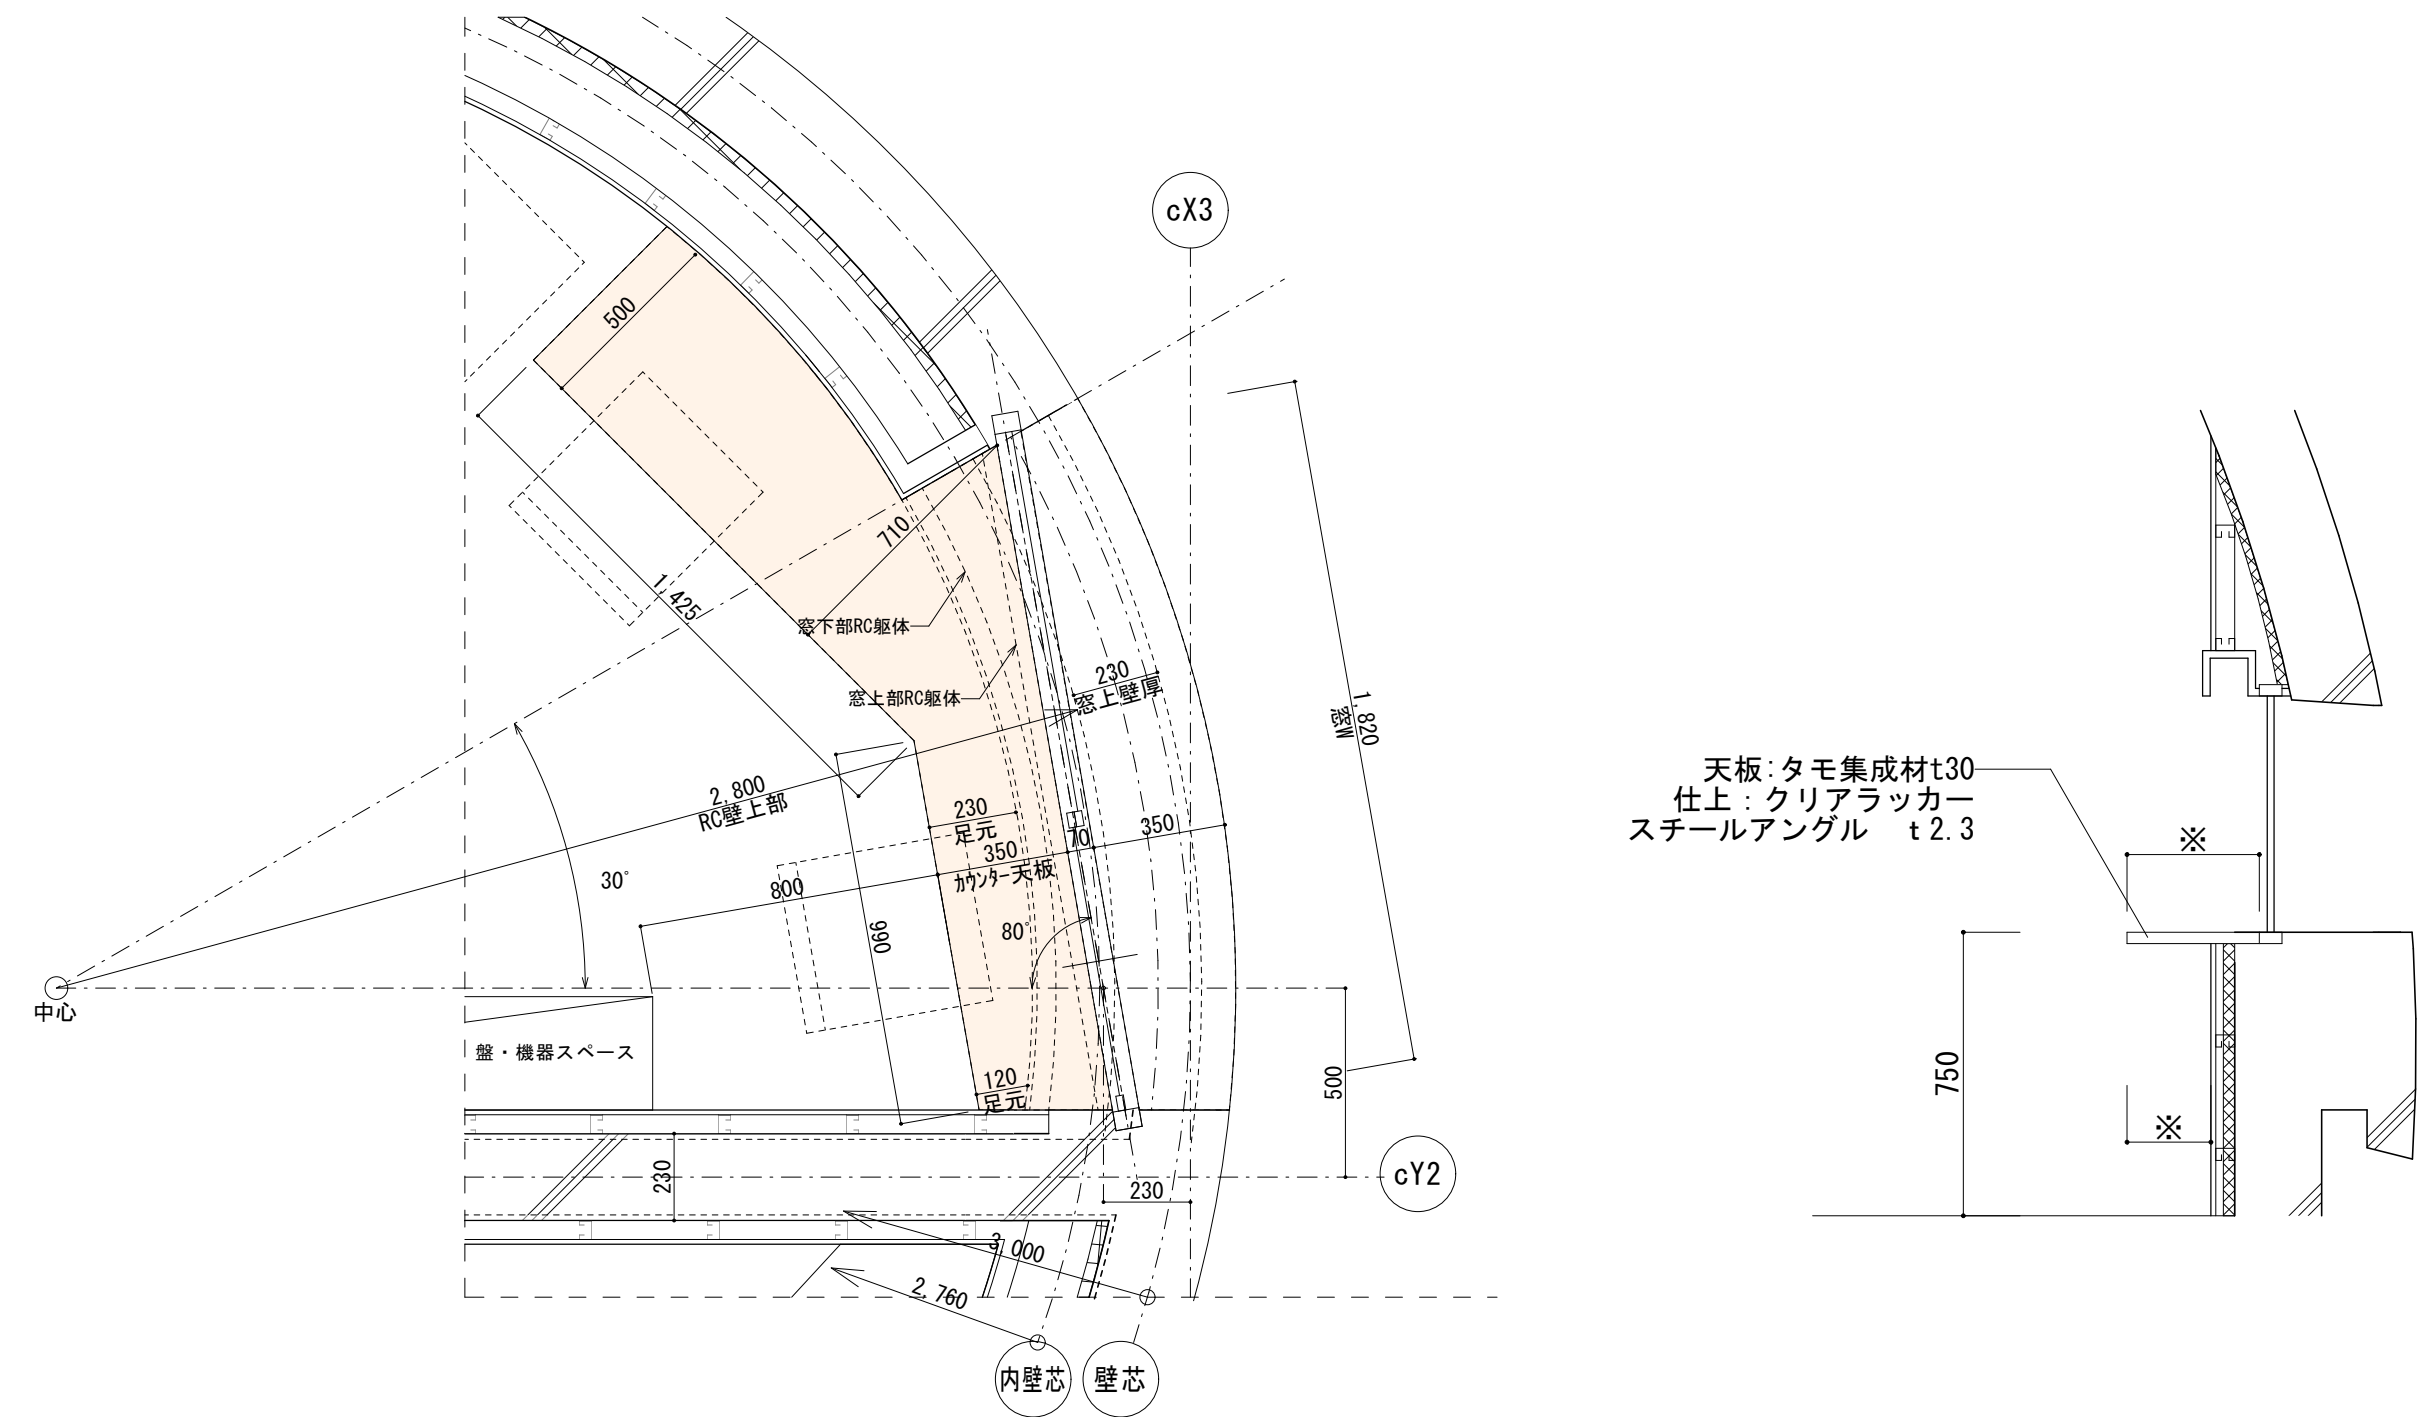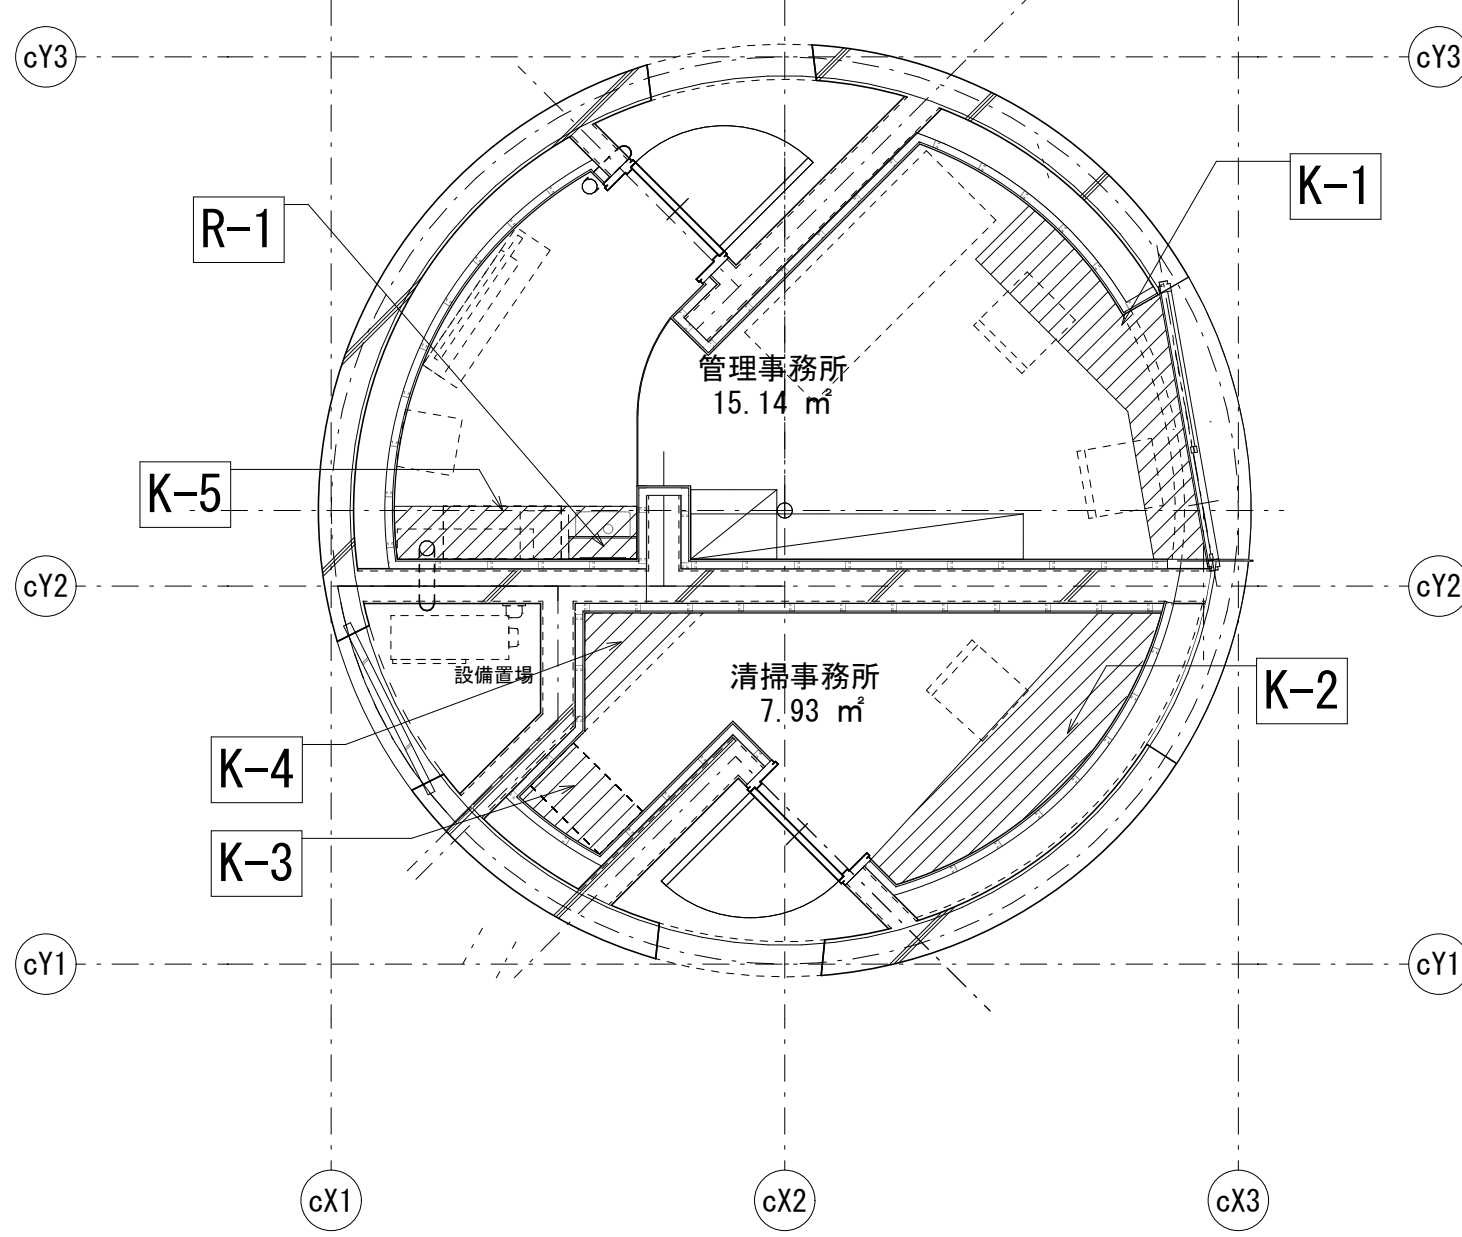

K-2

清掃事務所カウンター


A1 (1/20) ・ A3 (1/40)

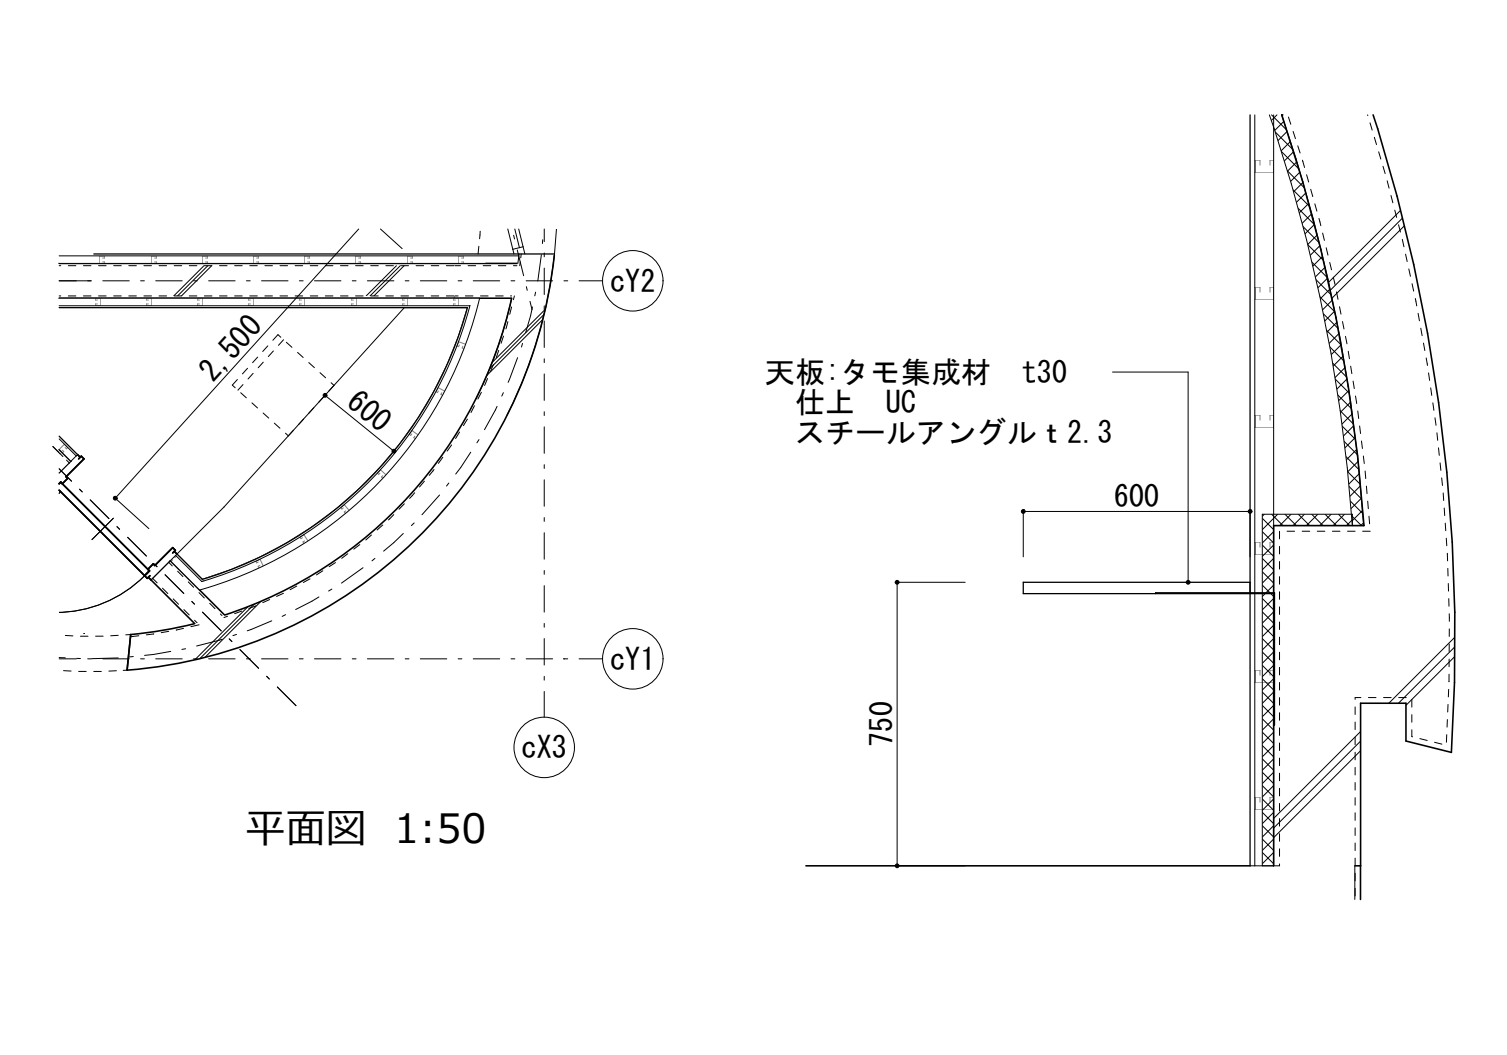

K-3

清掃事務所収納棚


A1 (1/20) ・ A3 (1/40)

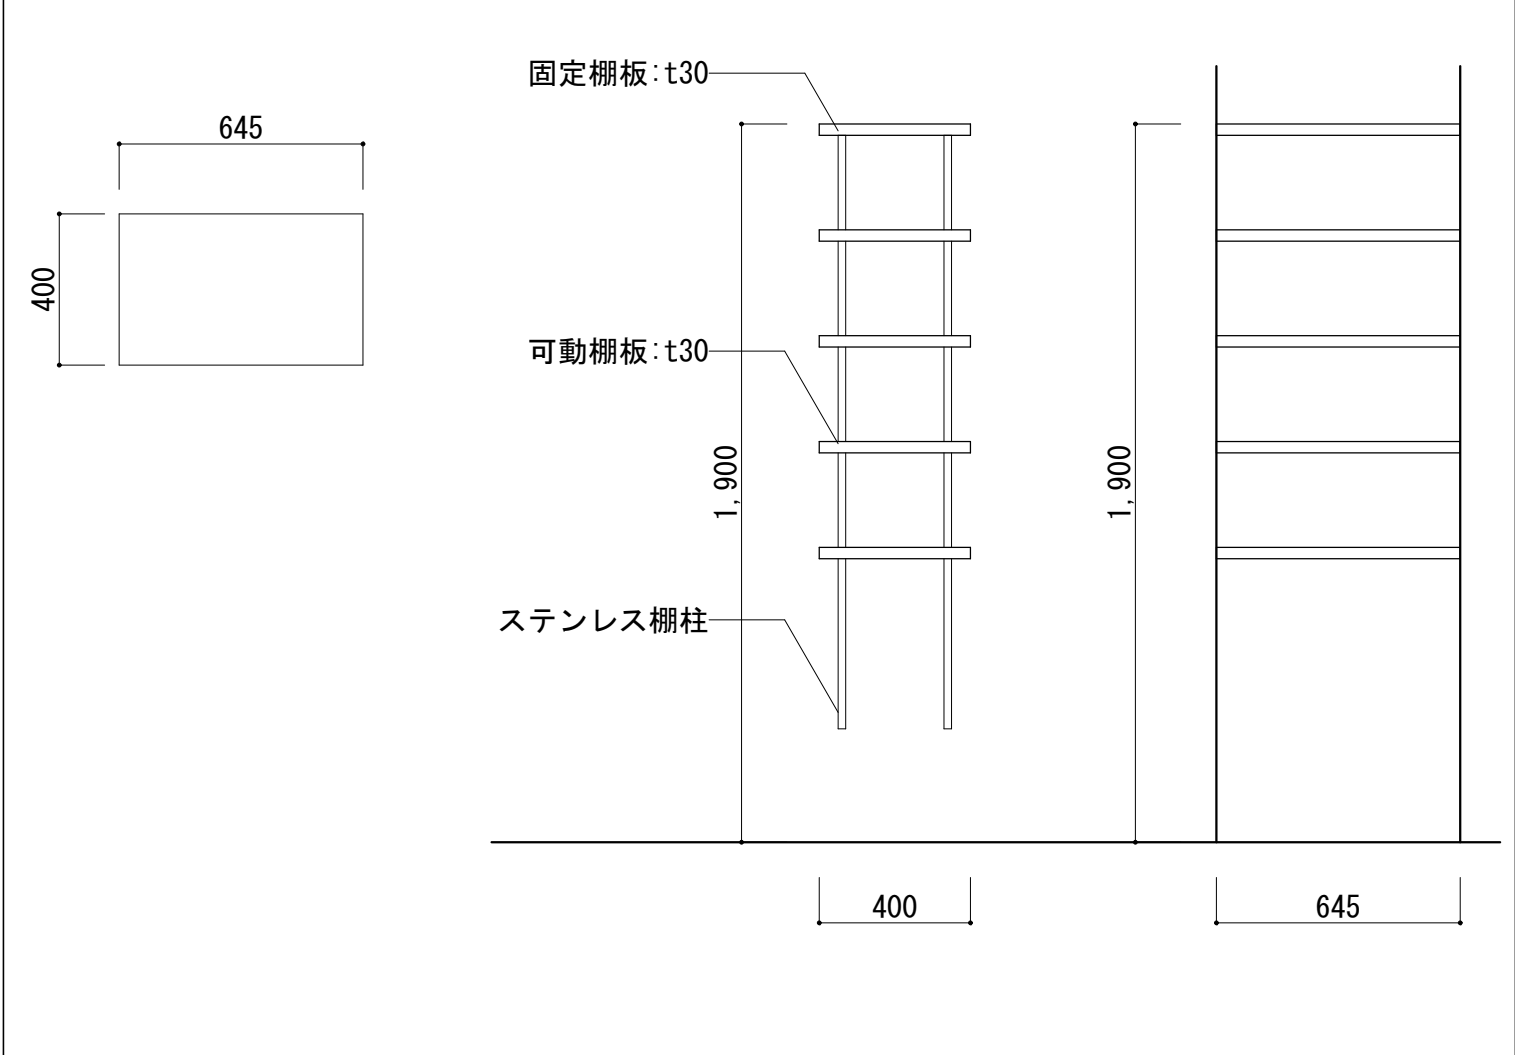

K-4

清掃事務所収納棚


A1 (1/20) ・ A3 (1/40)

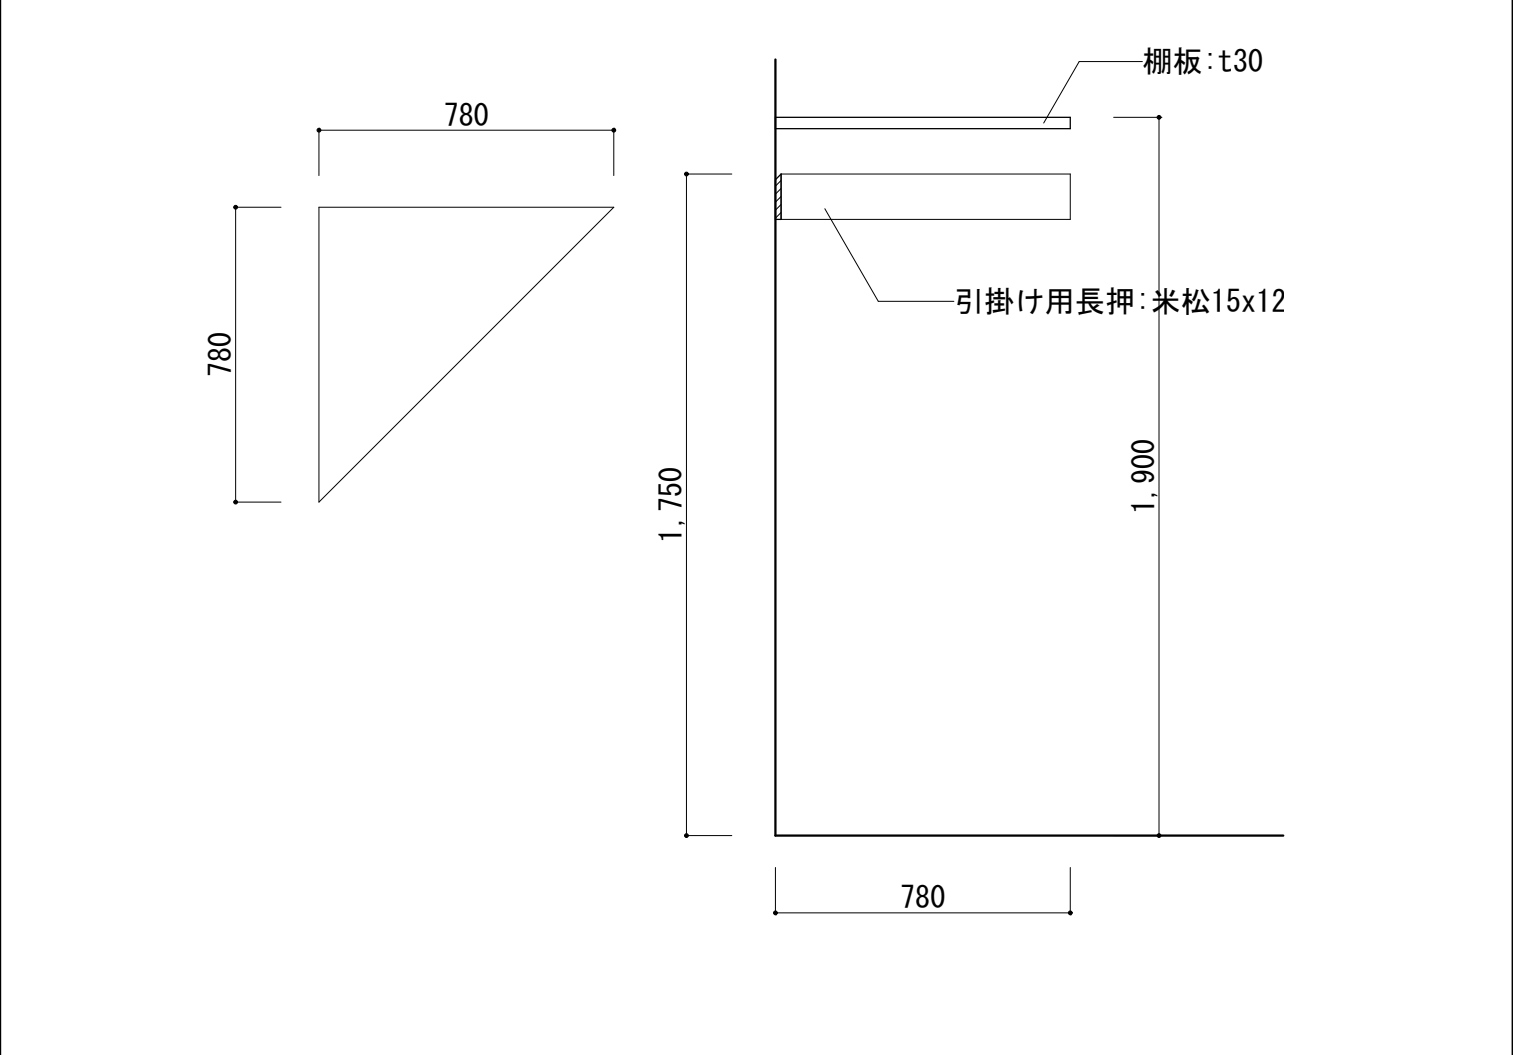

K-5/R-1

管理事務所収納棚/ライニング



A1 (1/20) ・ A3 (1/40)

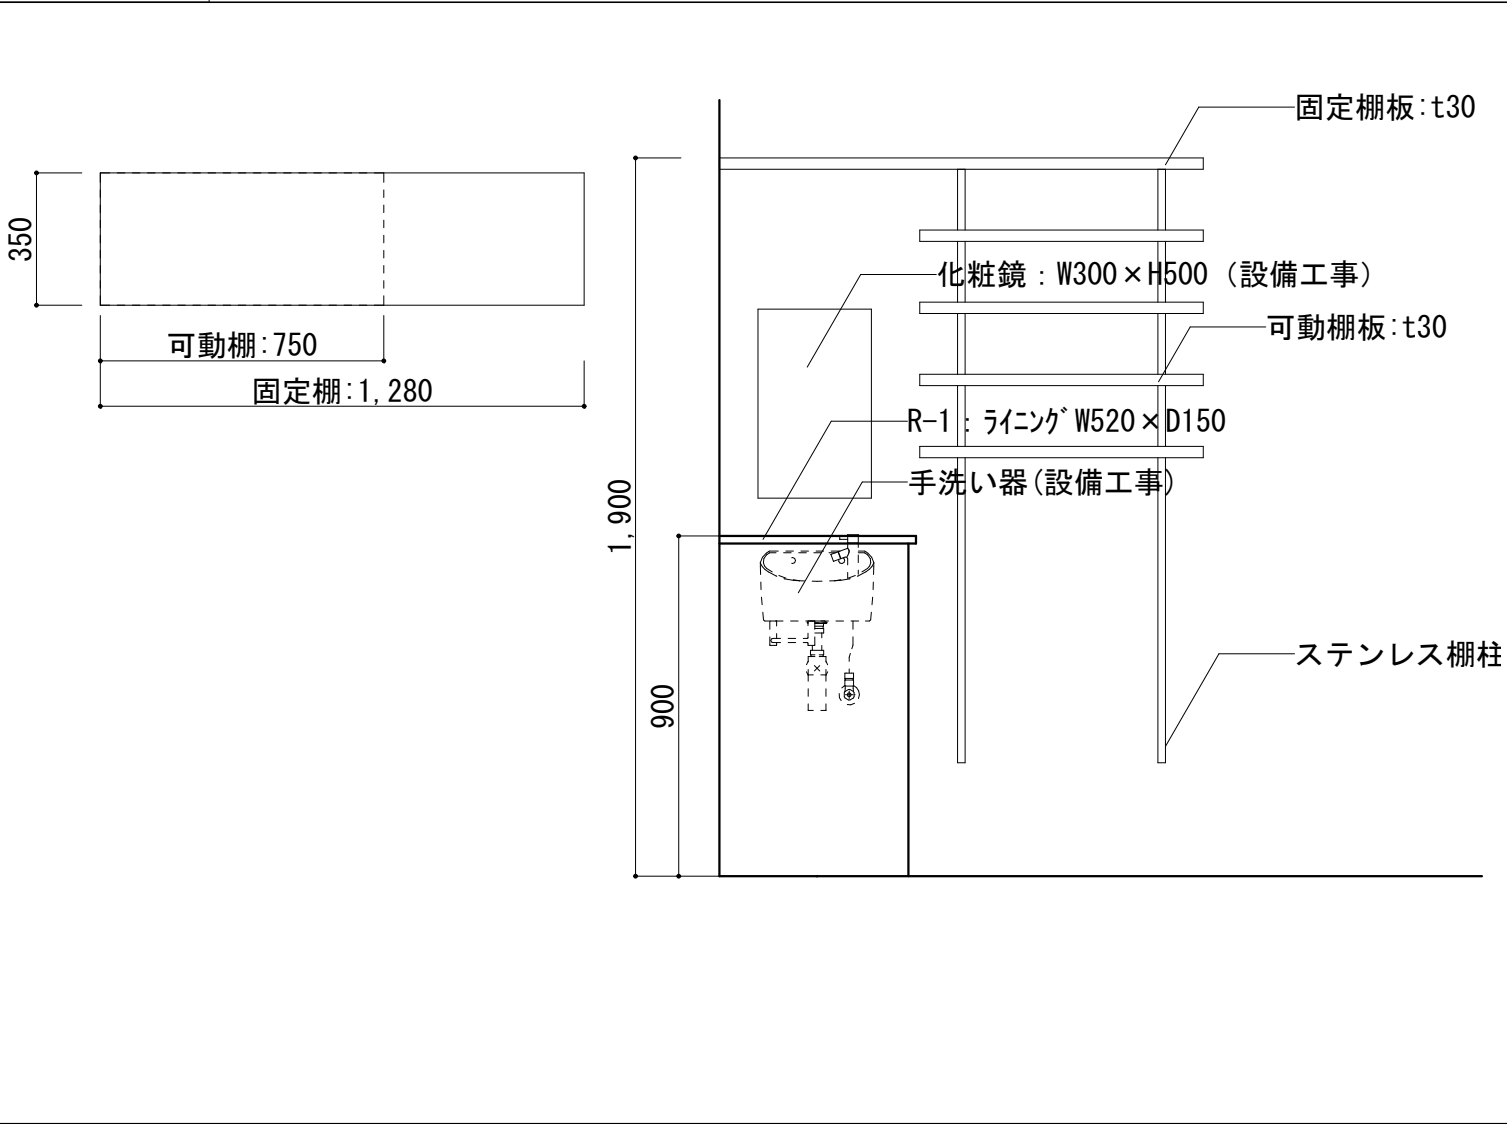


R-1


ライニング

A1 (1/10) ・ A3 (1/20)

 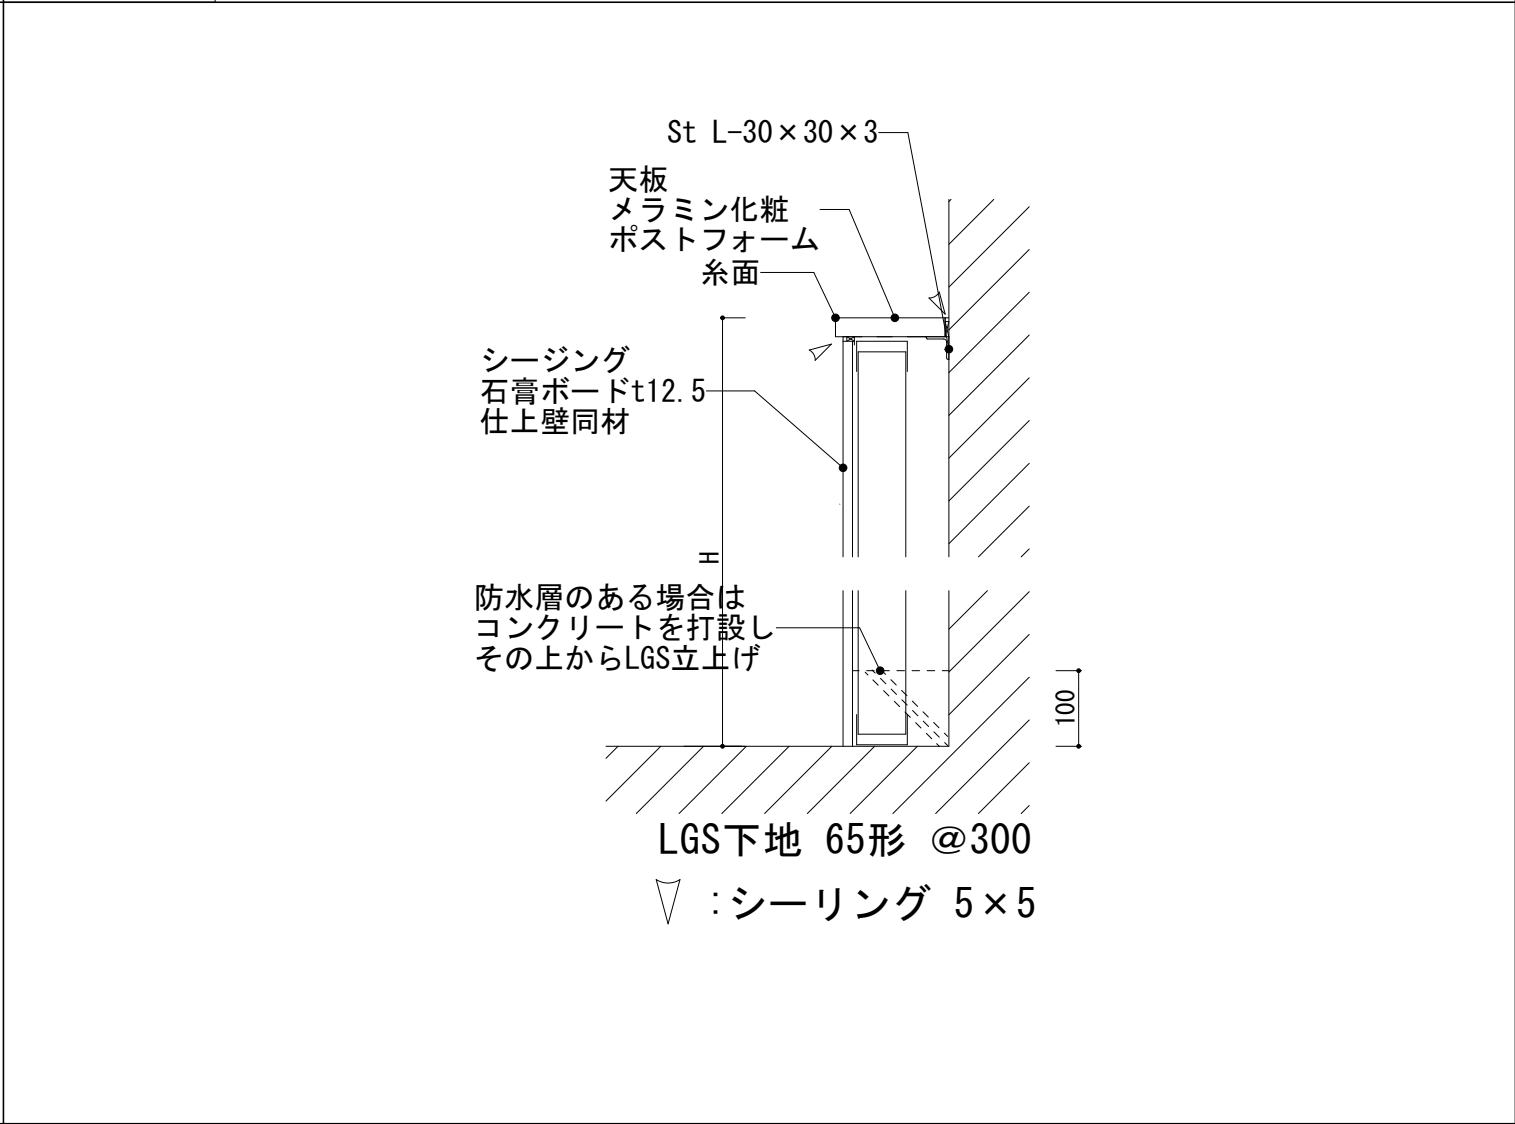


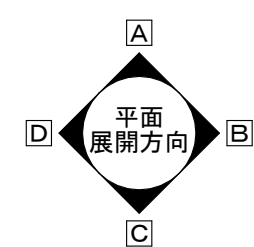


管理事務所

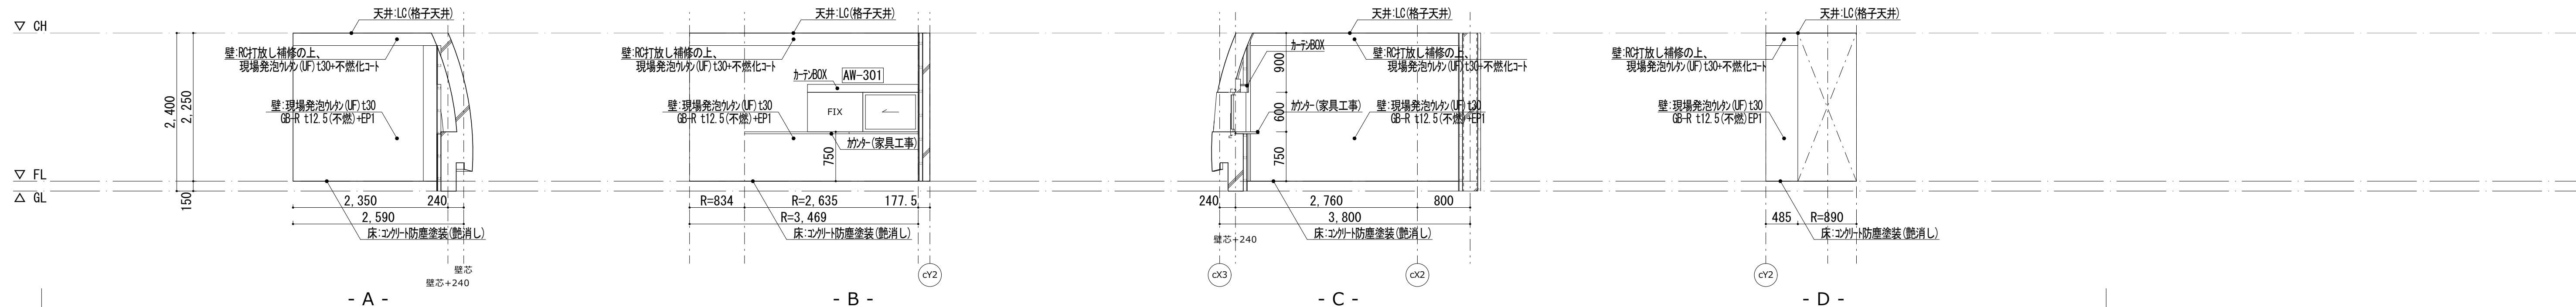



管理事務所 倉庫

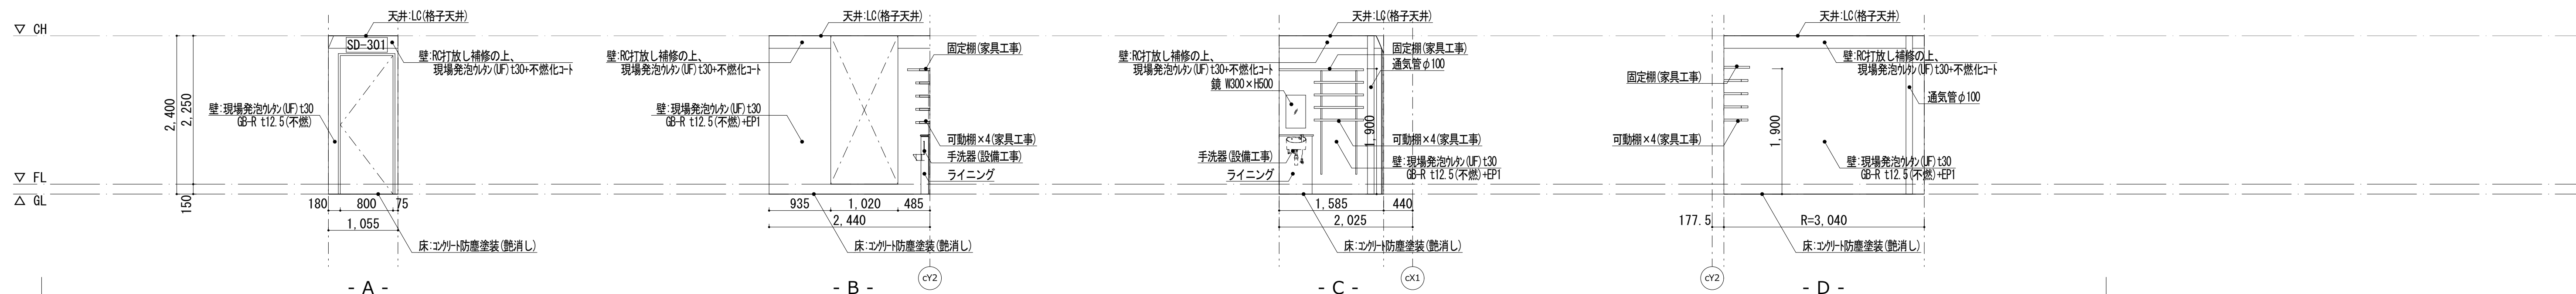


清掃事務所

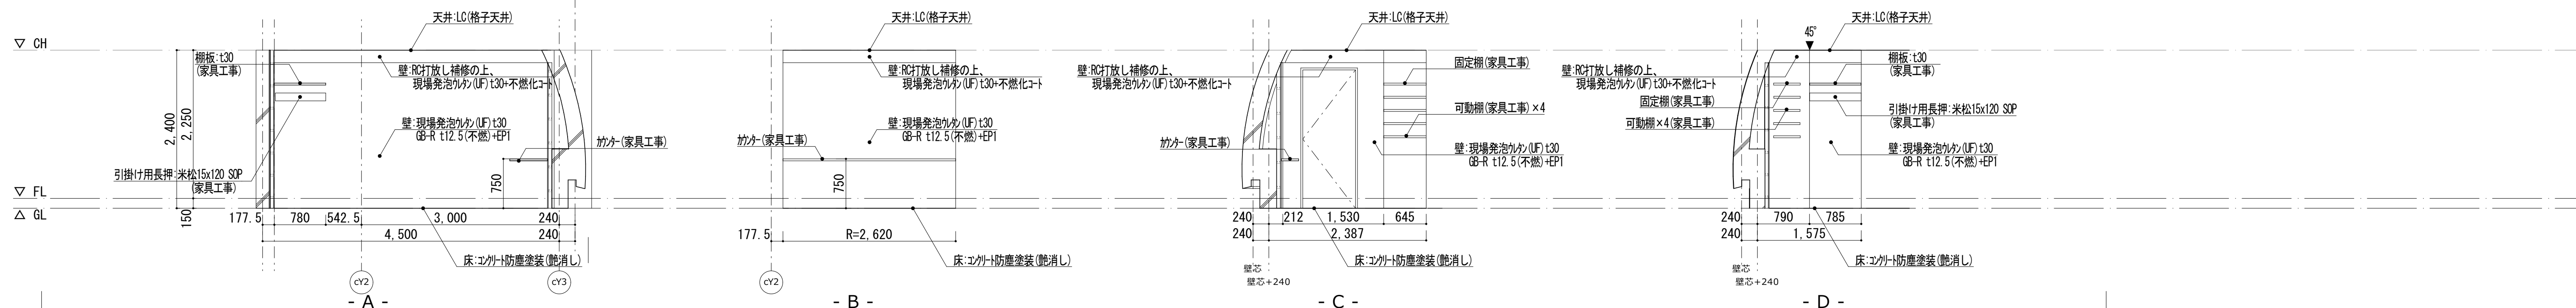

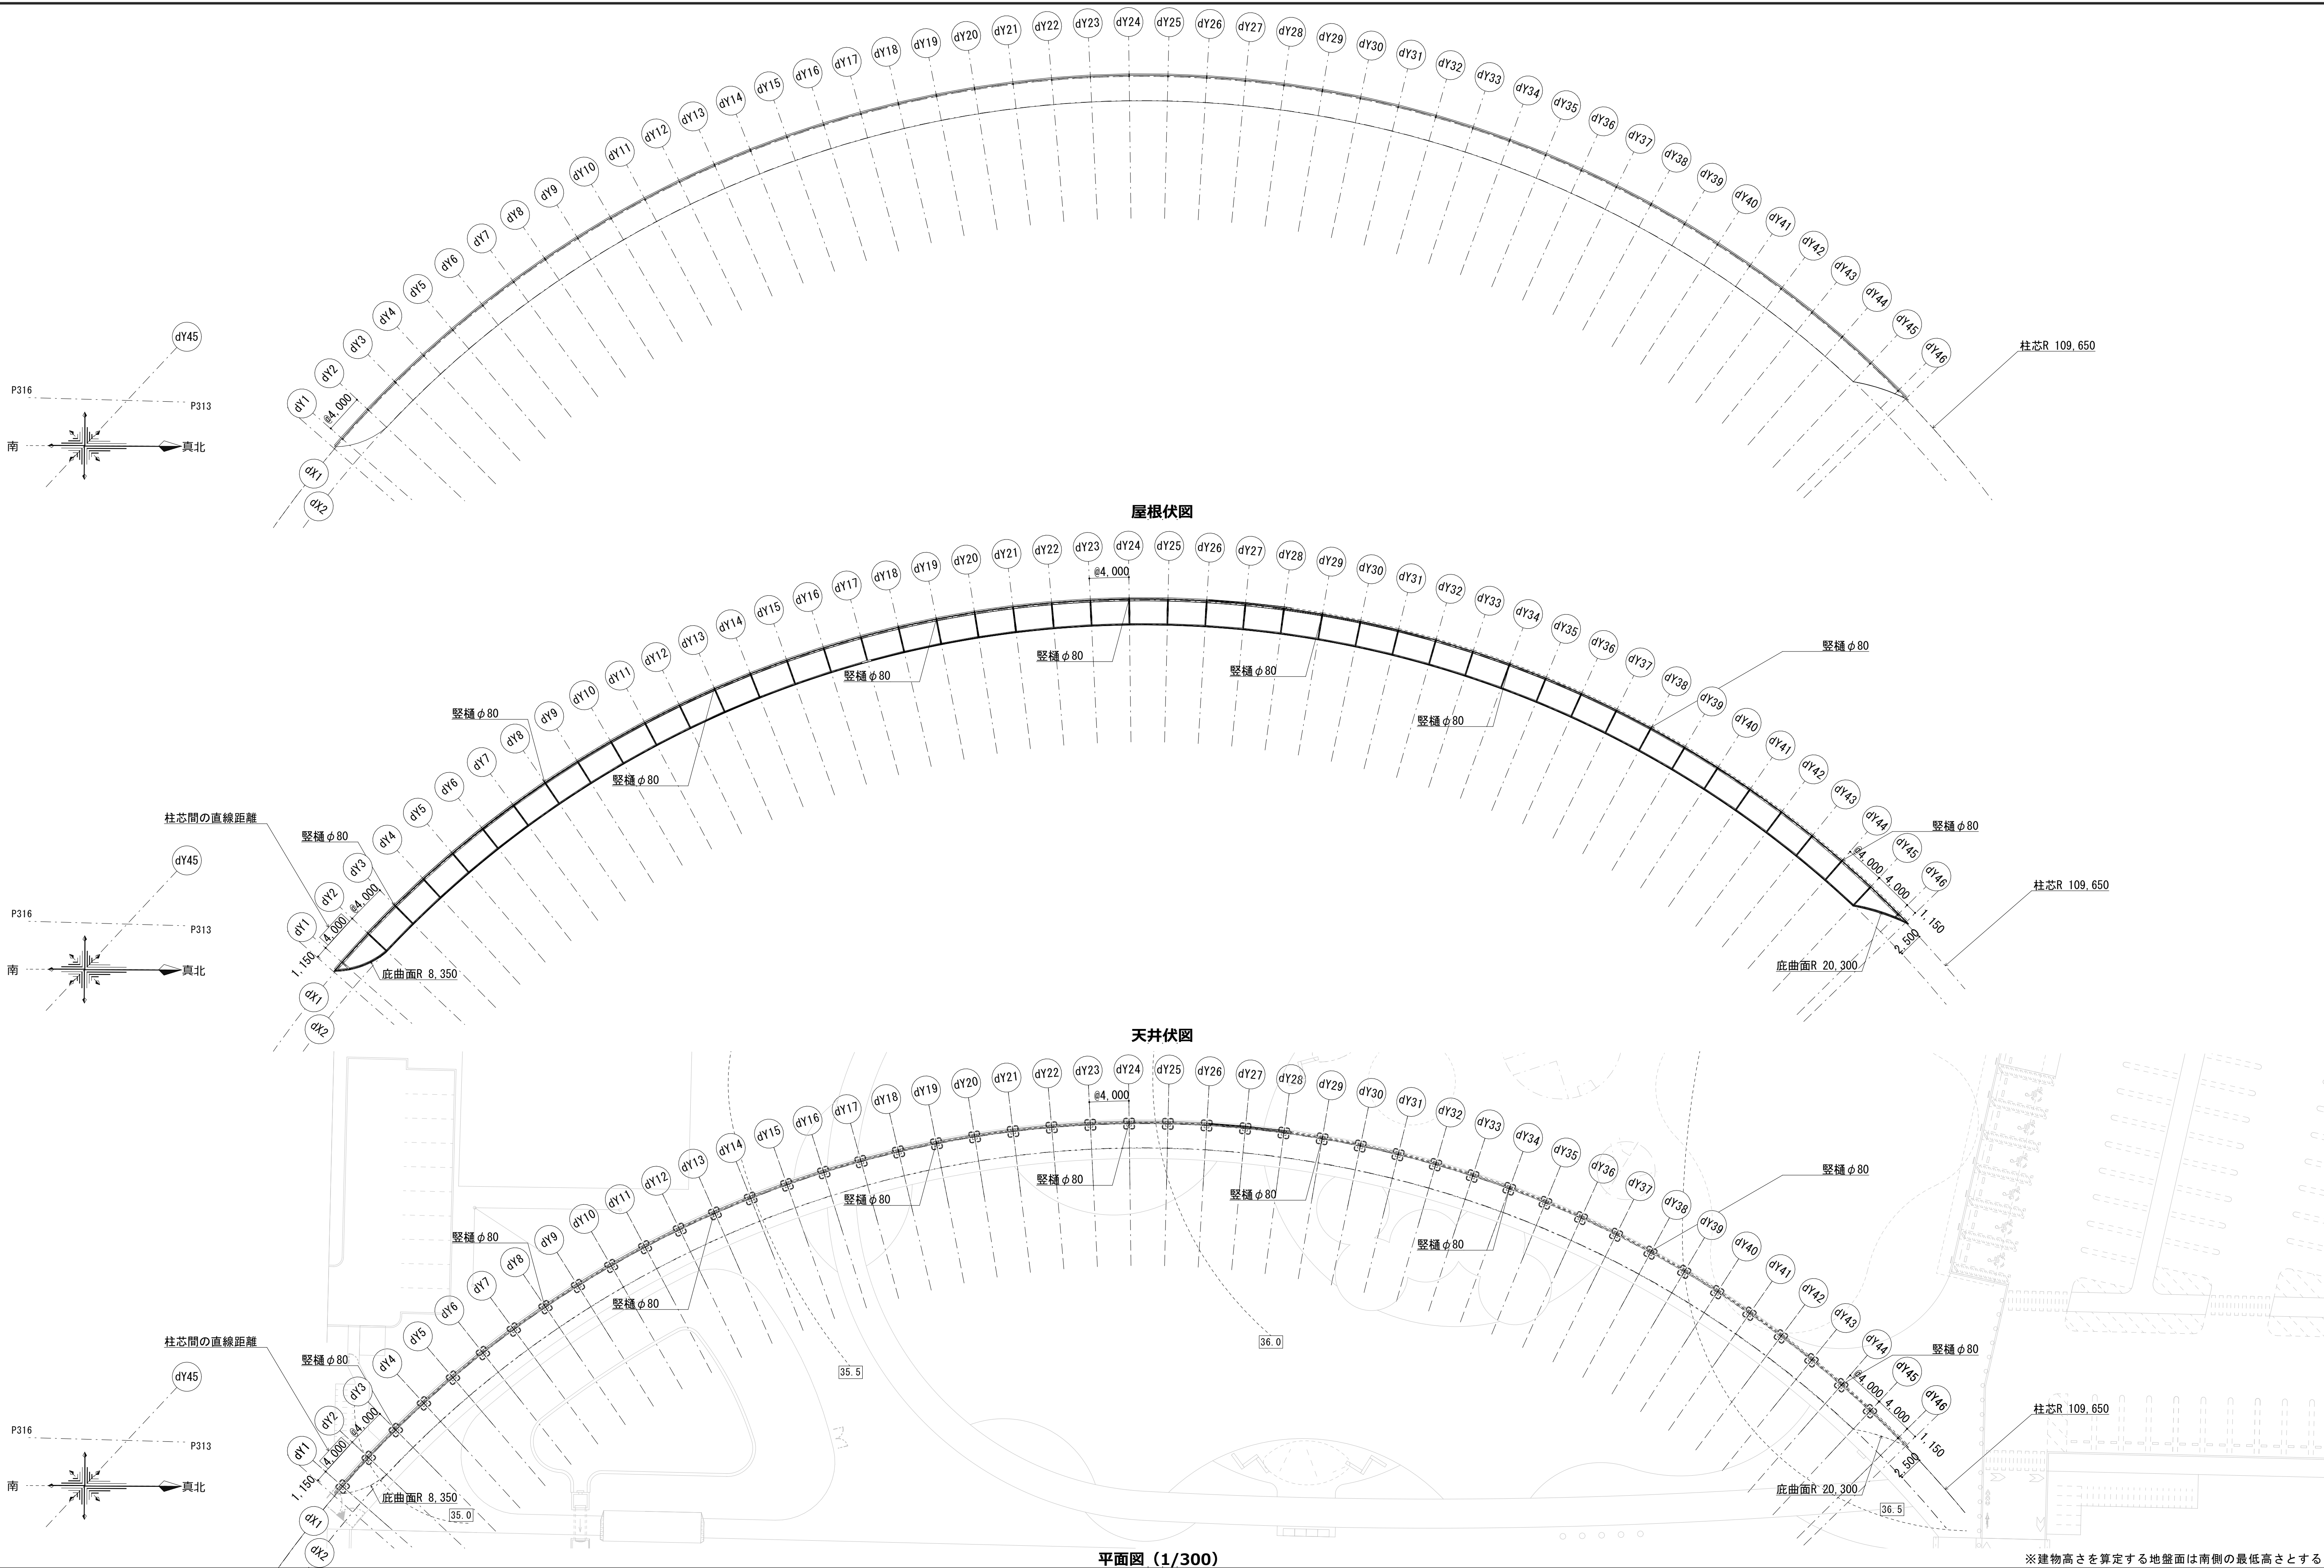


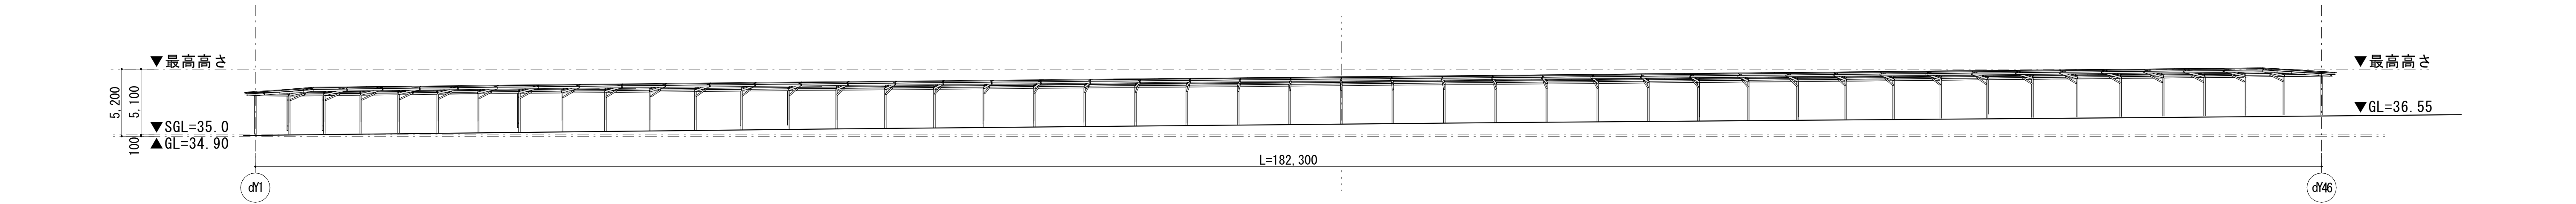



東立面図（全体） 1:250

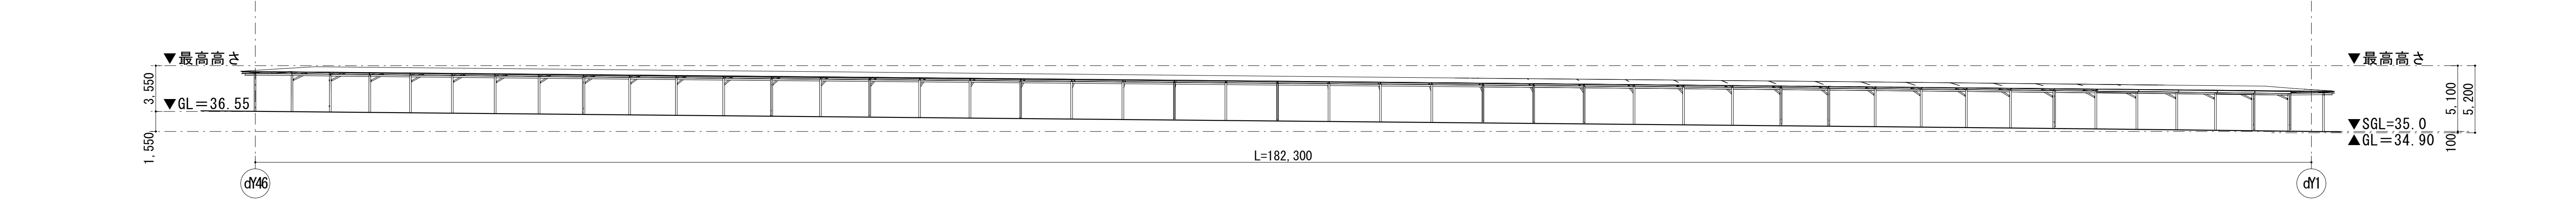


西立面図（全体） 1:250

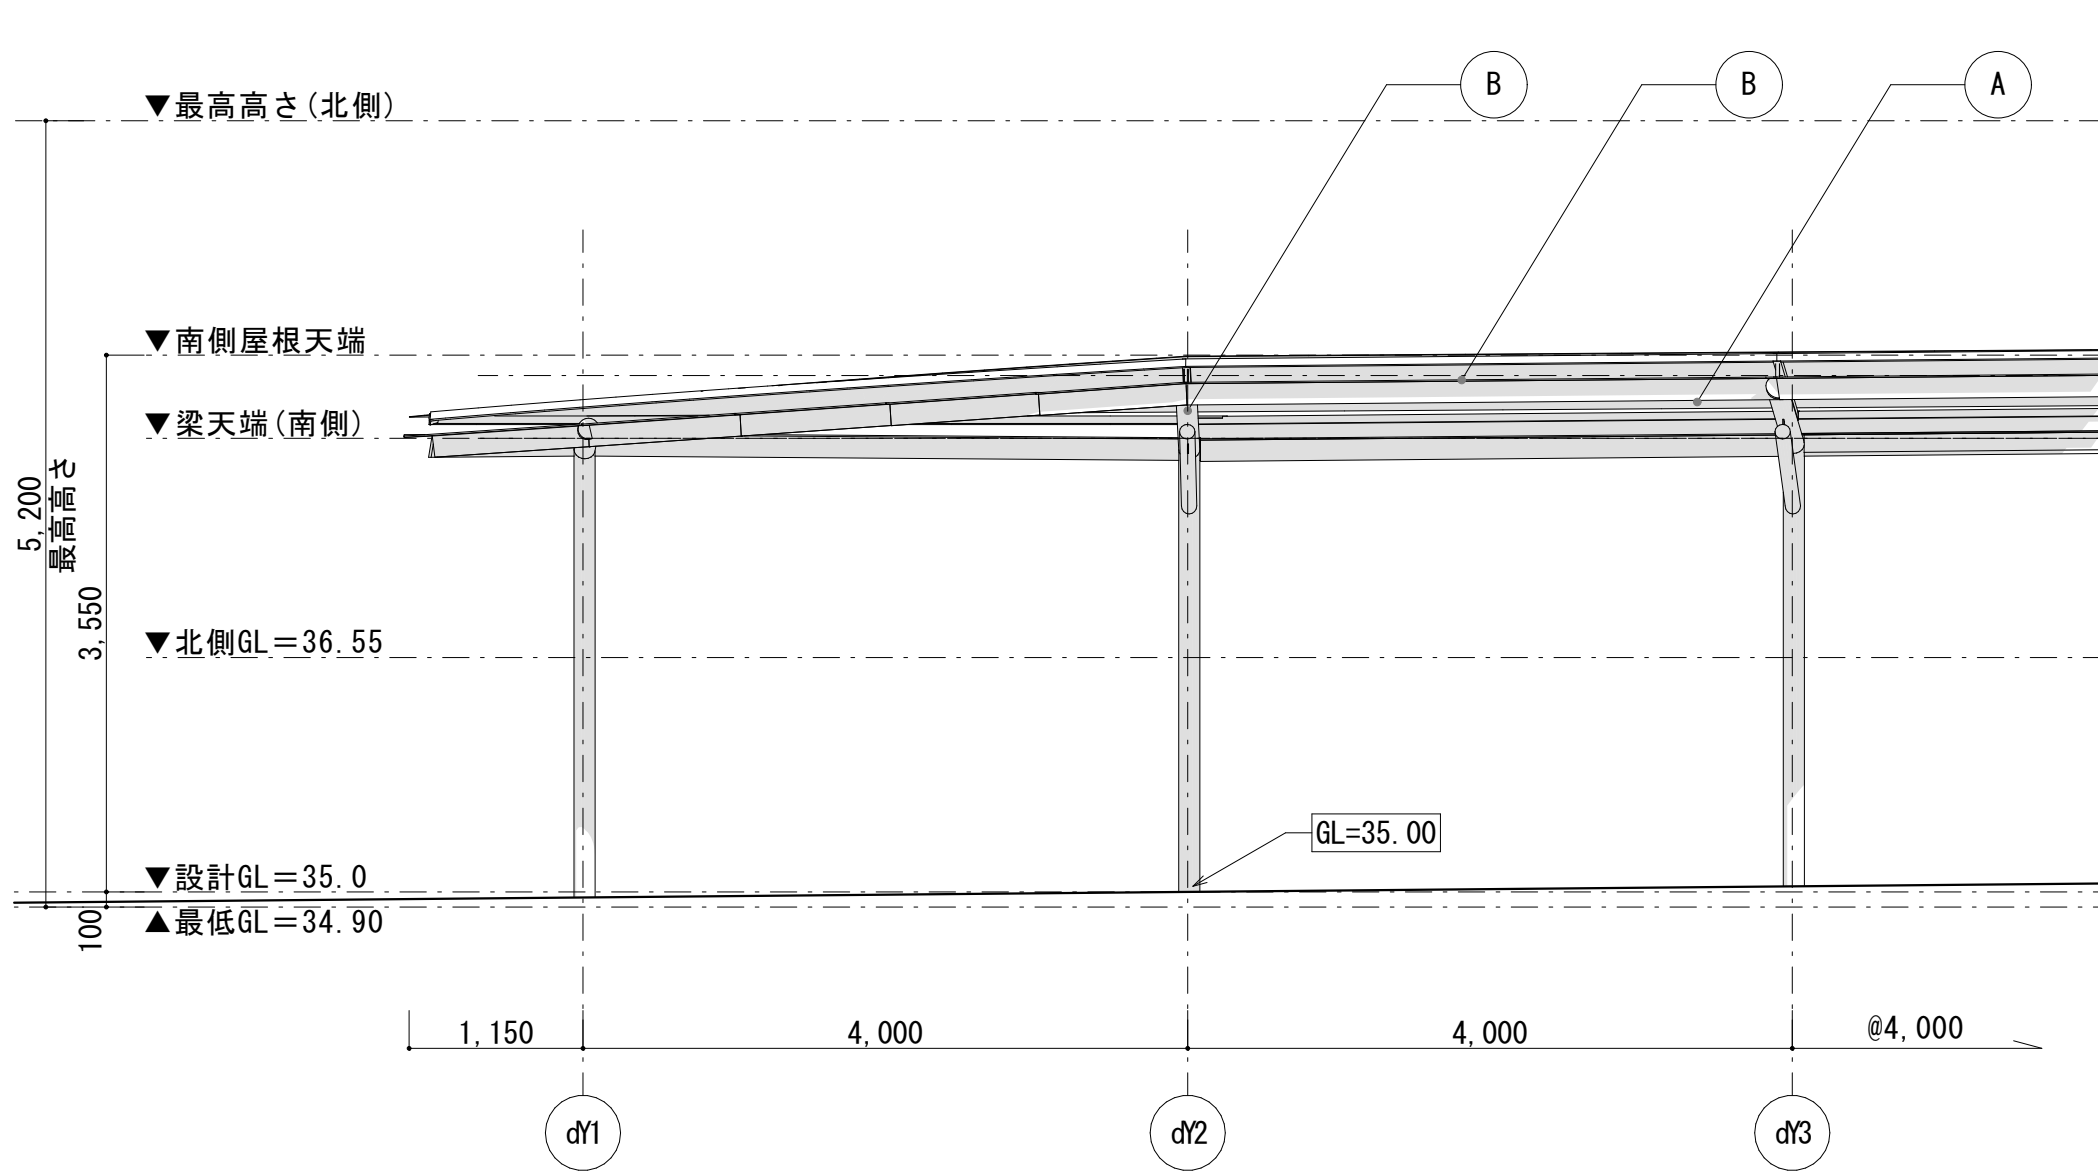


東側部分立面図 1:50

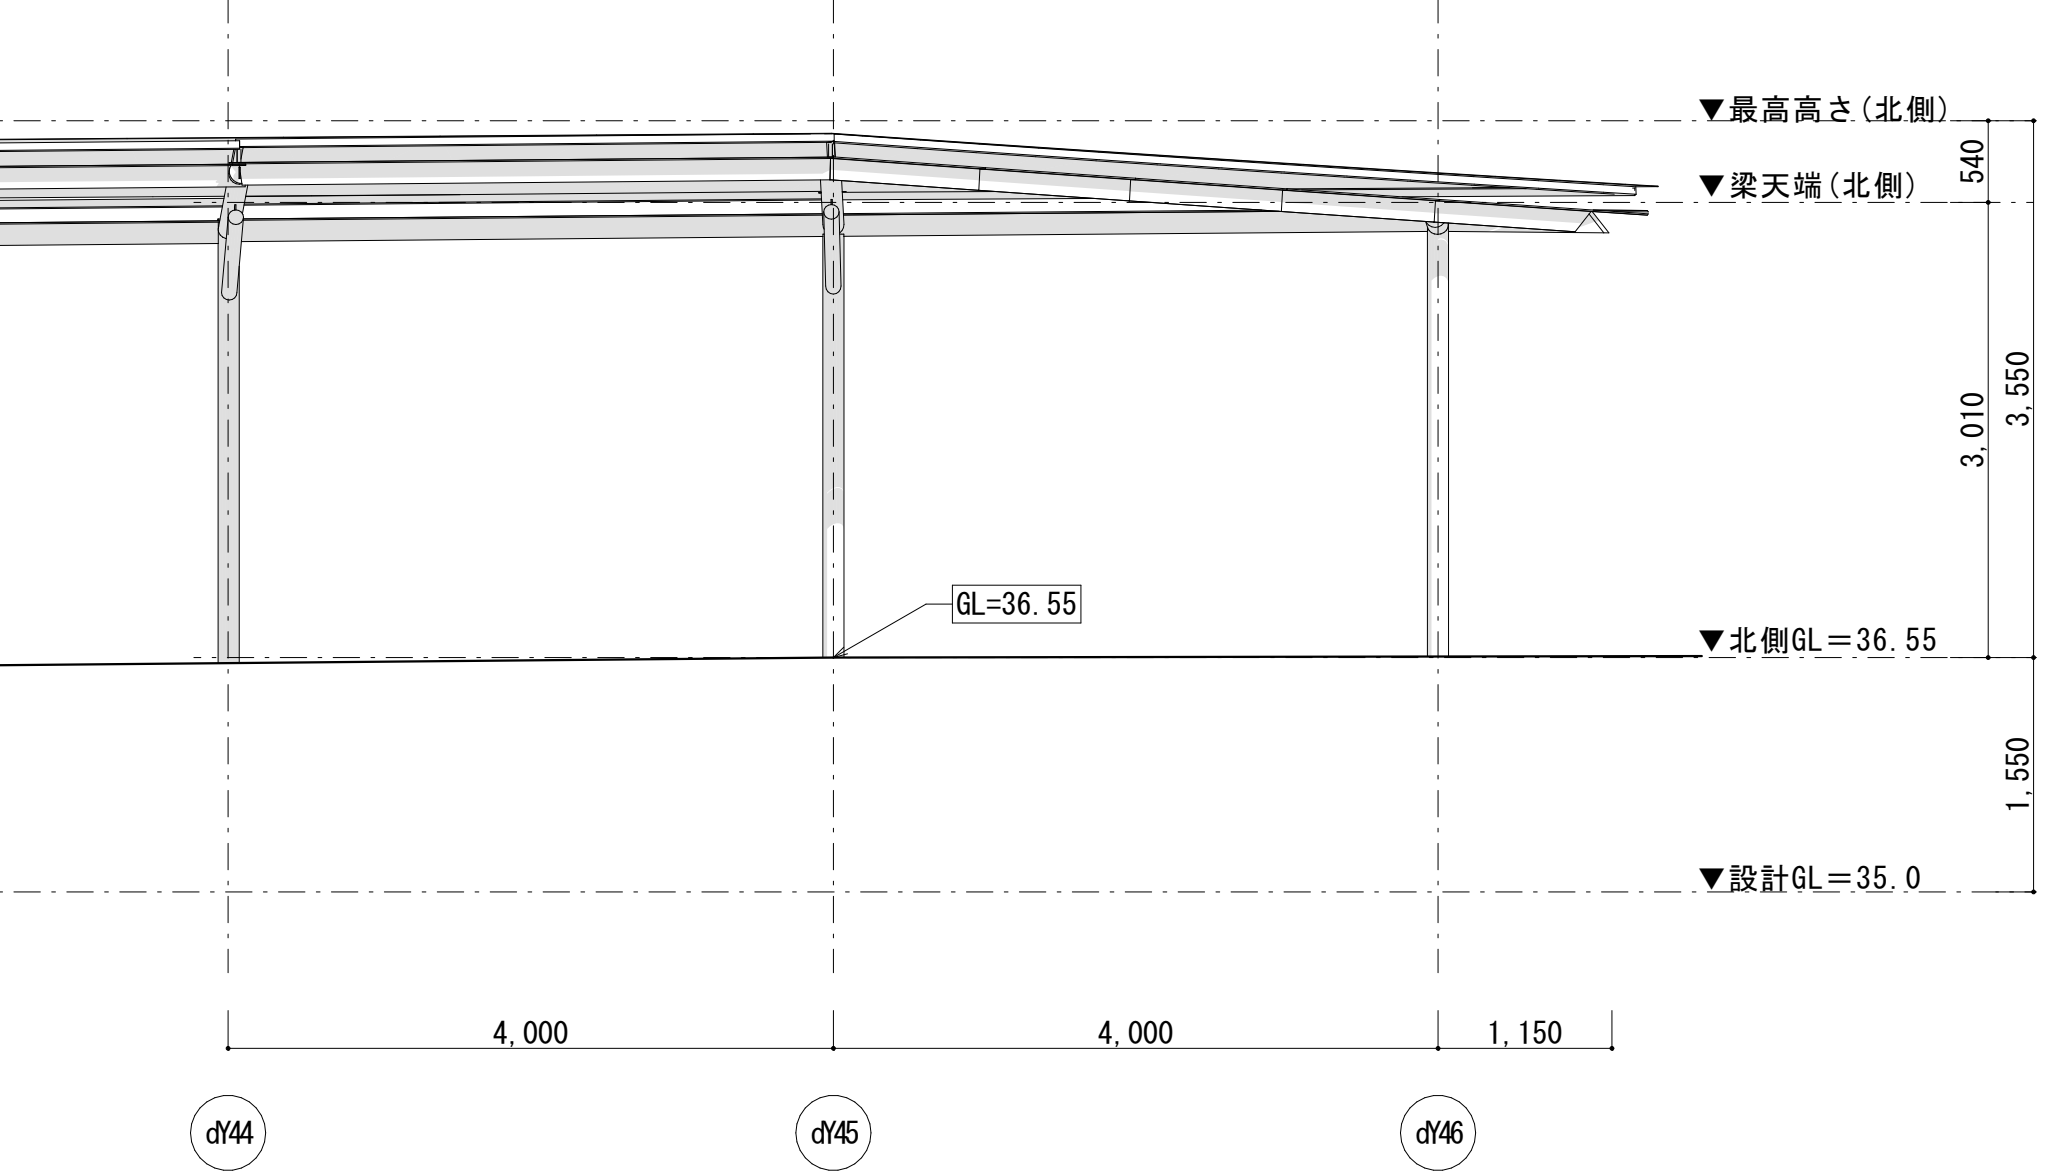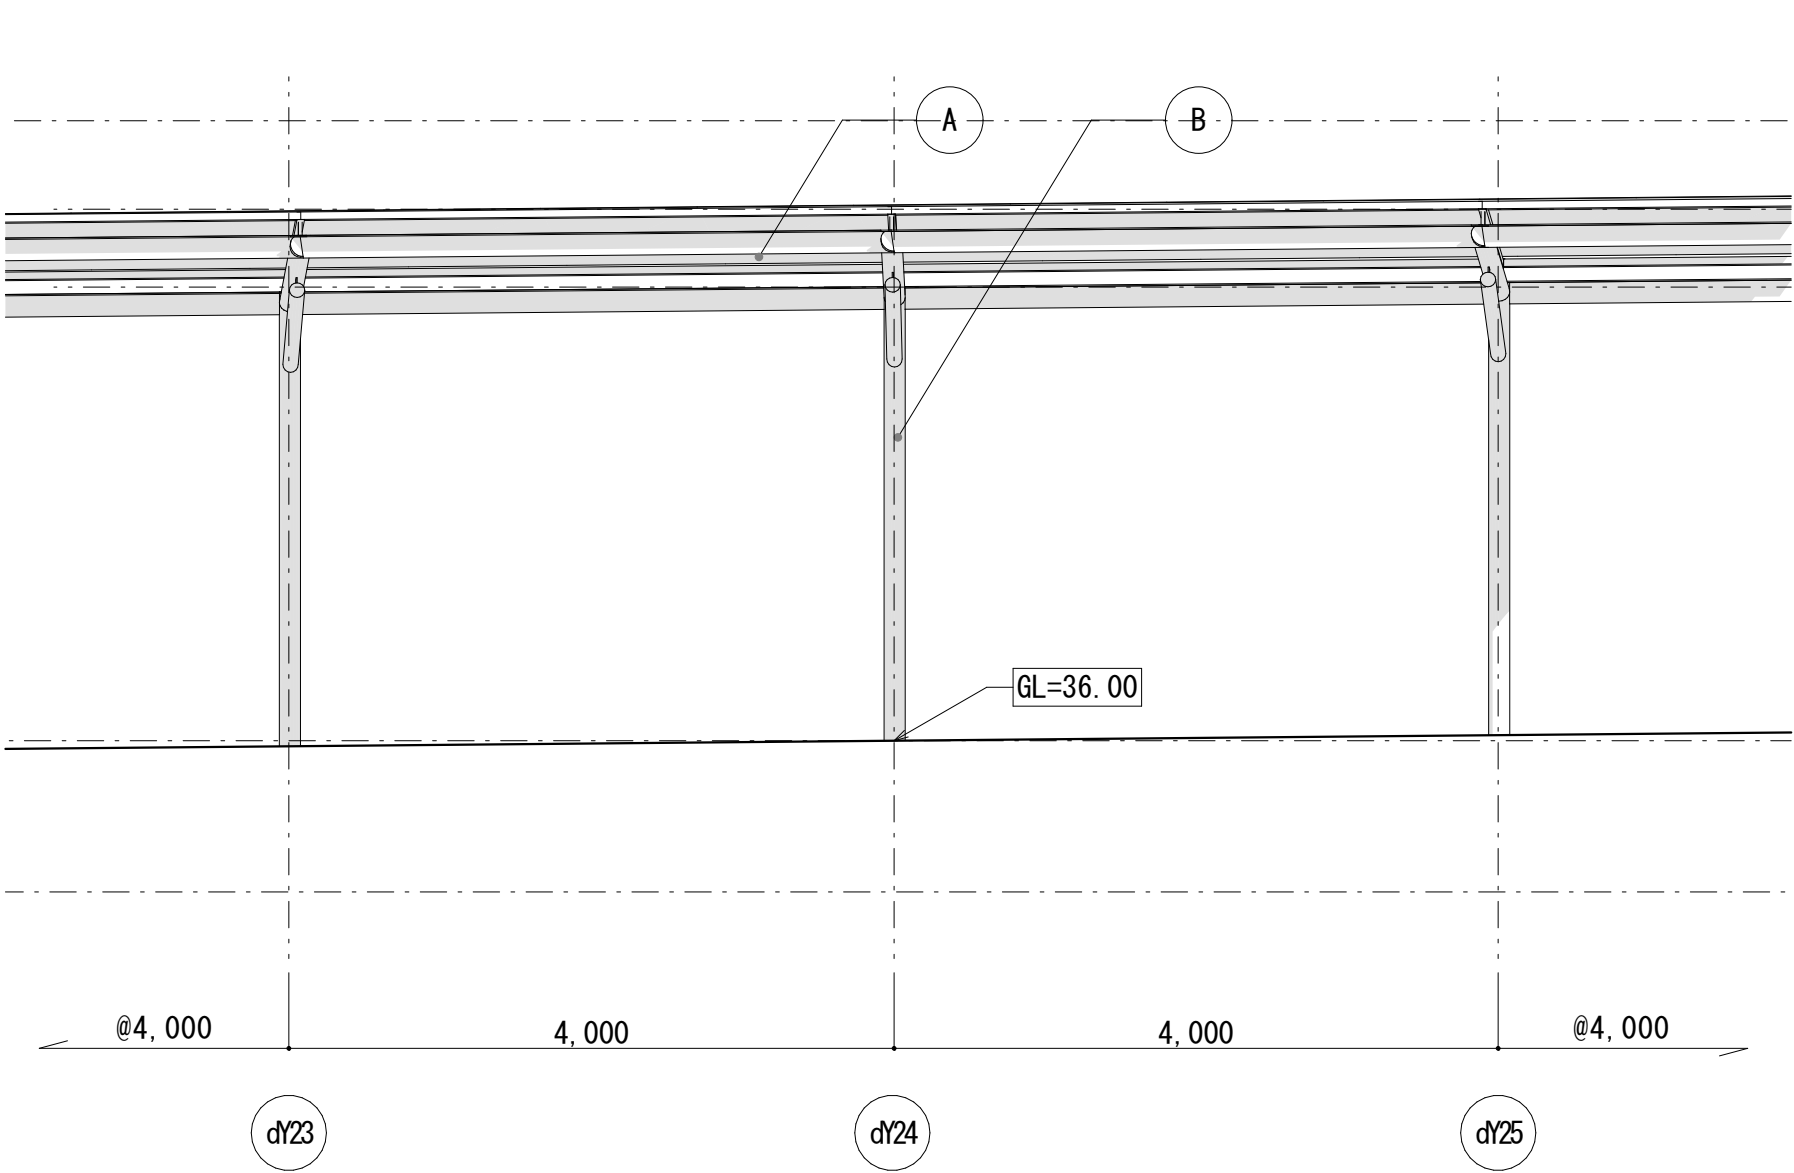


基本断面図 1:50

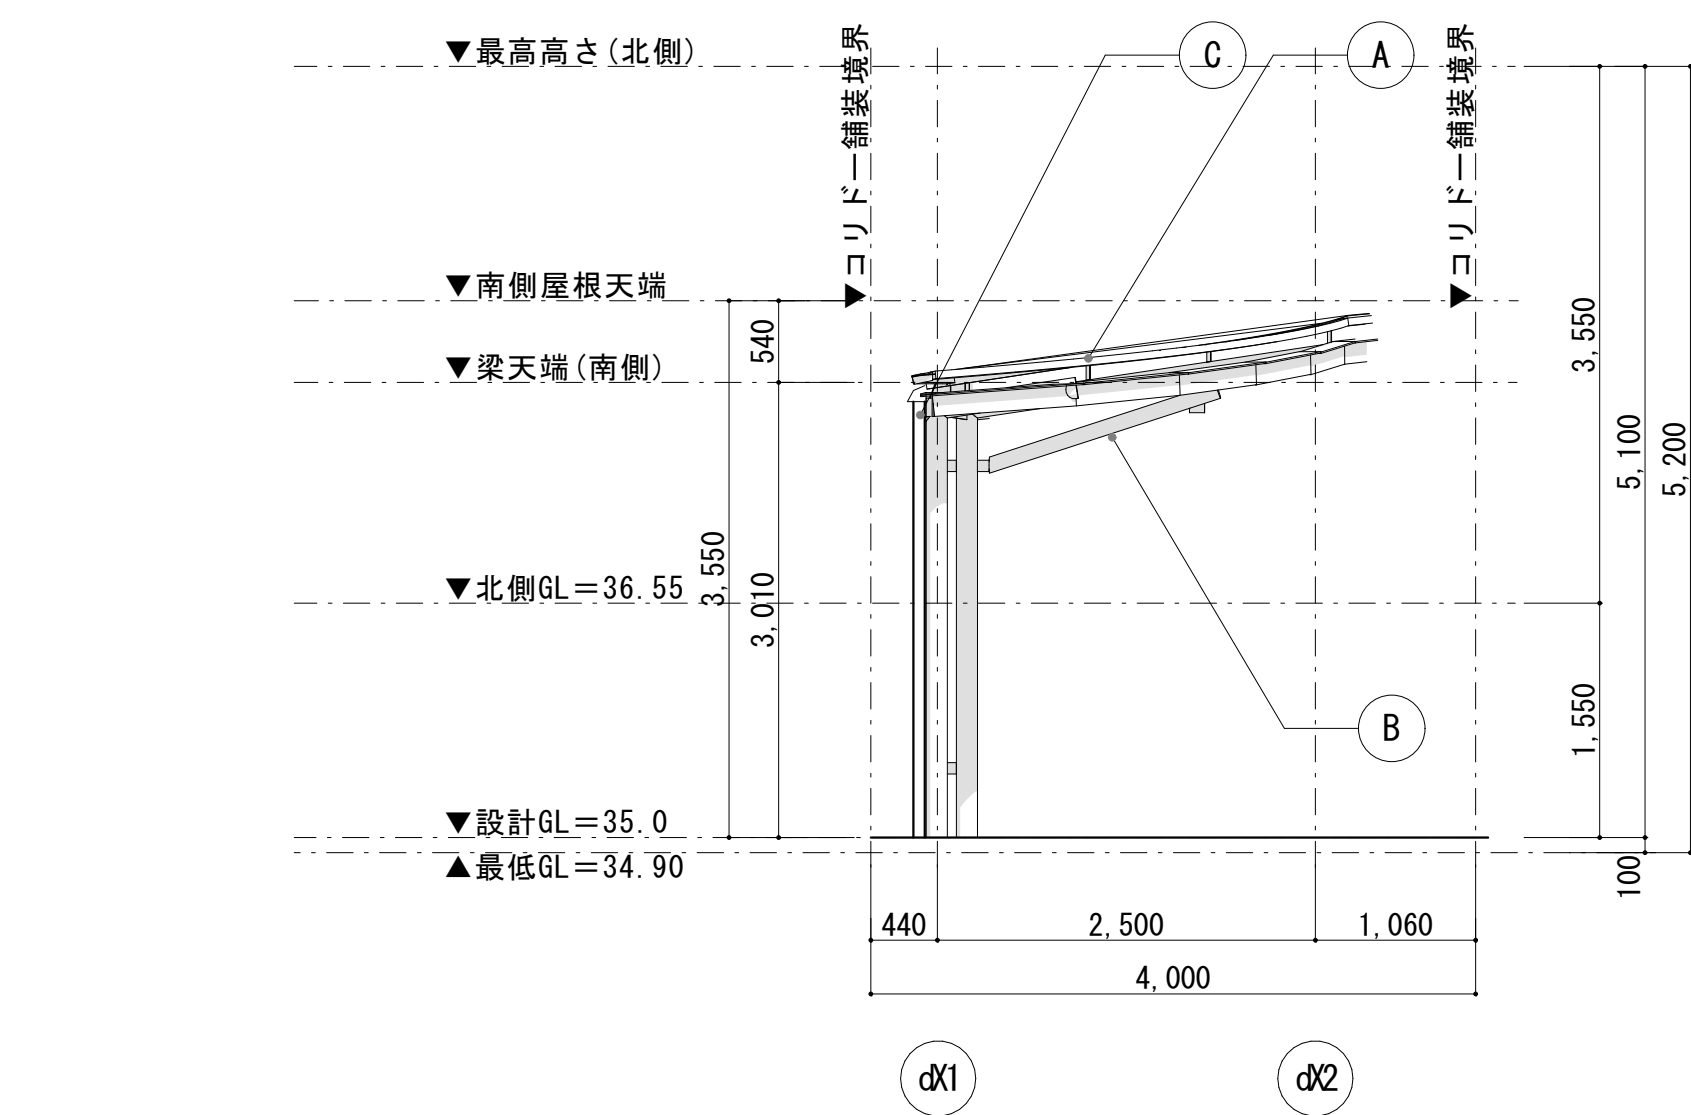

南側立面図 1:50

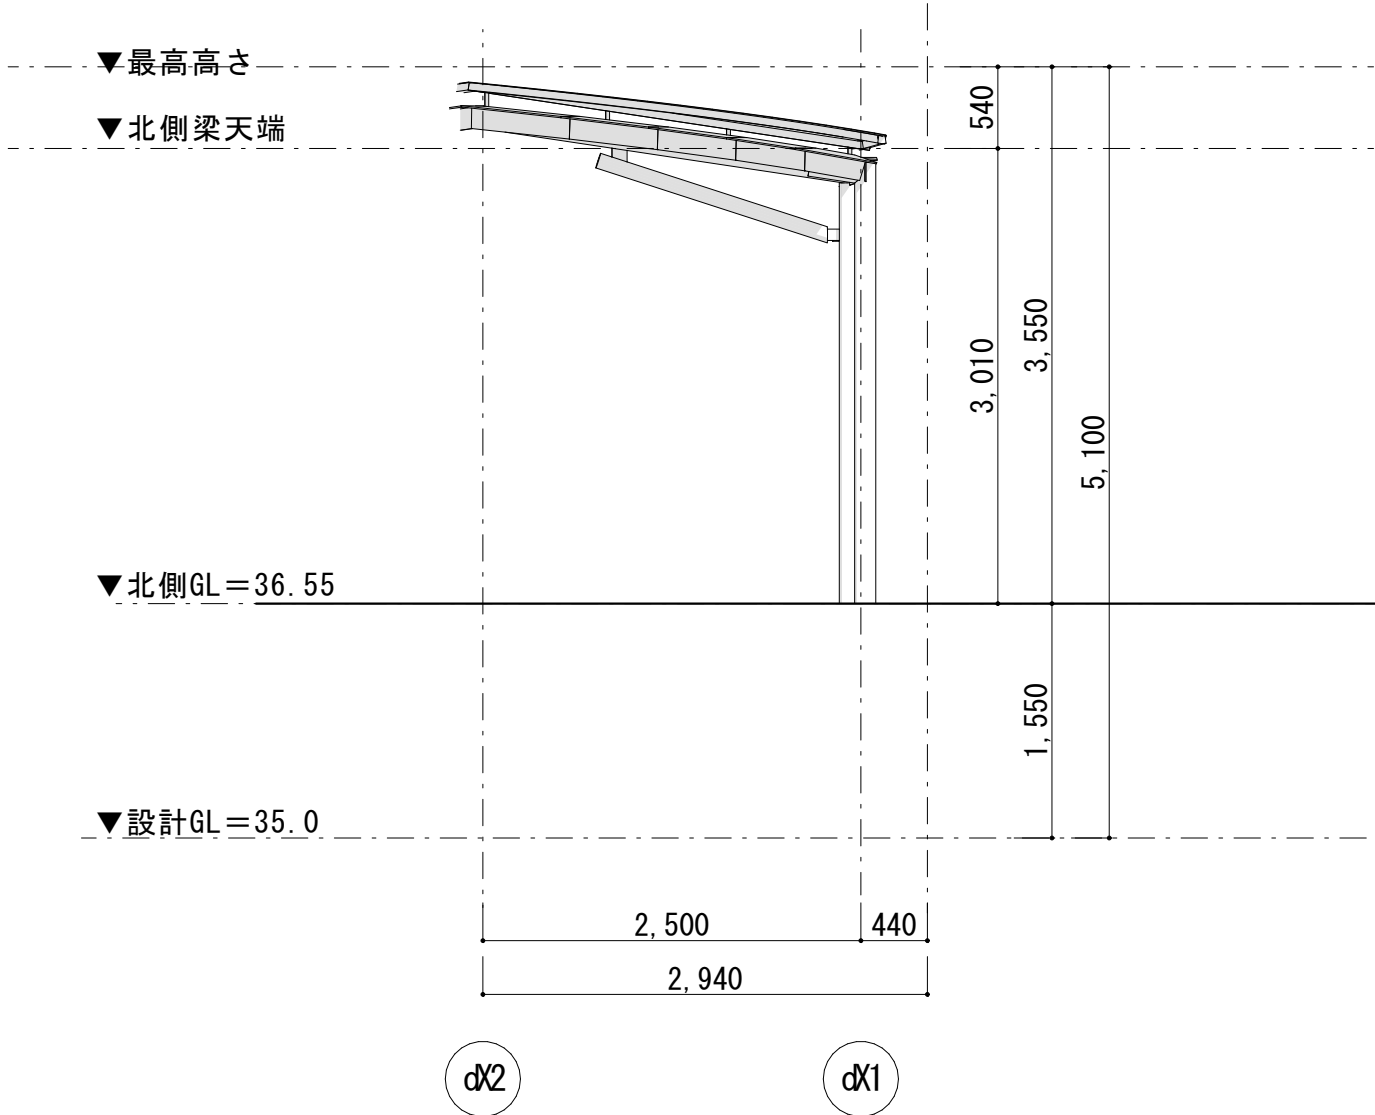



北側立面図 1:50

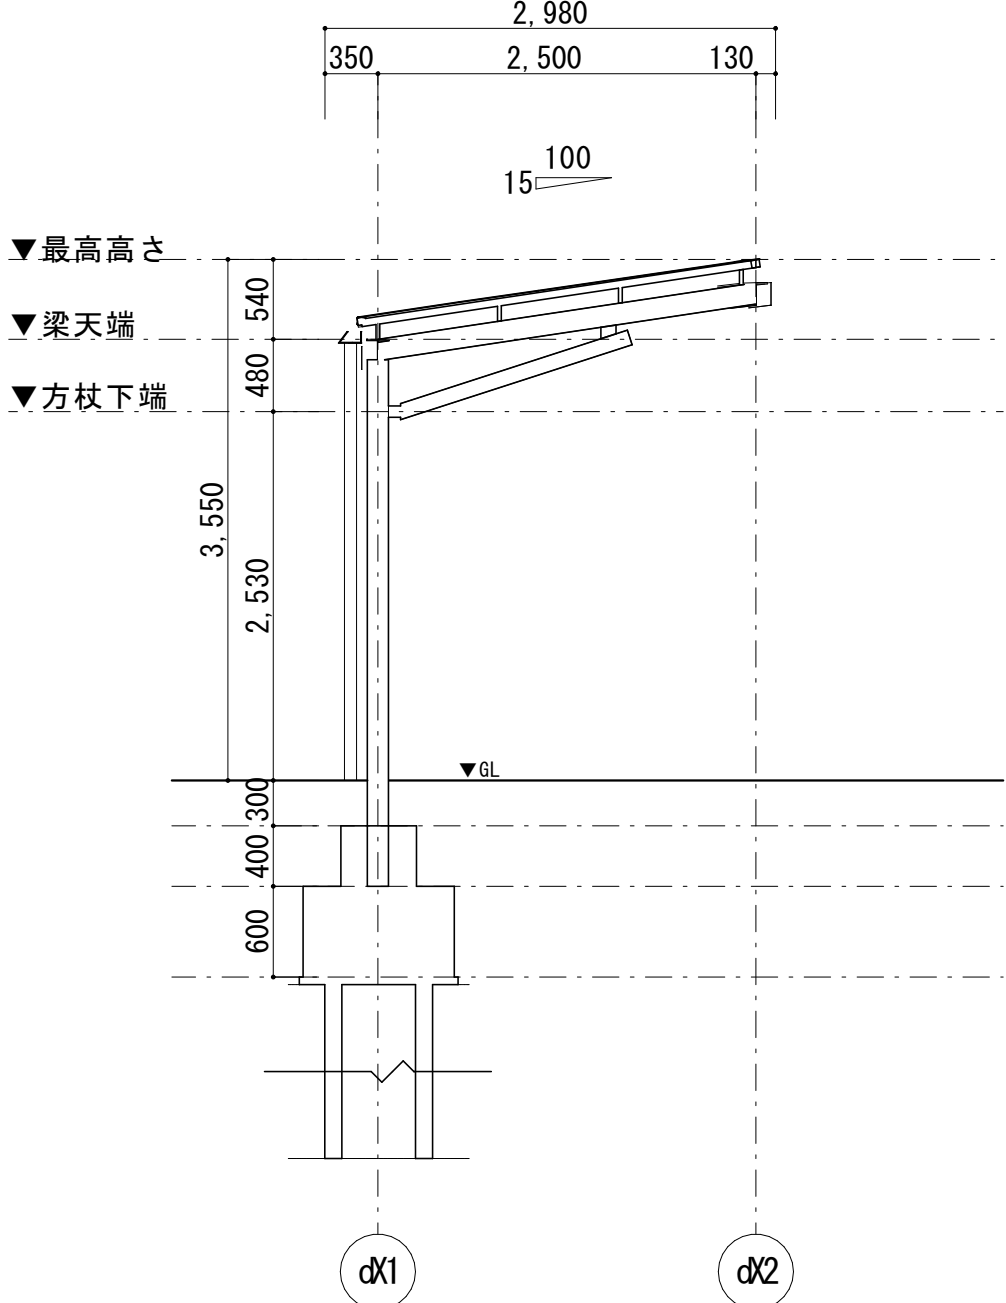


記 号	仕 上 げ
A	B種膜（不燃膜材 ※不燃番号は仕上表参照のこと）
B	熔融亜鉛メッキの上、フッ素樹脂塗装（DP-1）指定色
C	軒樋・竖樋：SUS 指定色焼き付け塗装

※ サイン固定用のプレートを柱の指定箇所 に溶接すること。詳細はサイン図参照のこと。
※ 平均地盤面は最低GL（建物周囲の接する最低地盤面）とする。

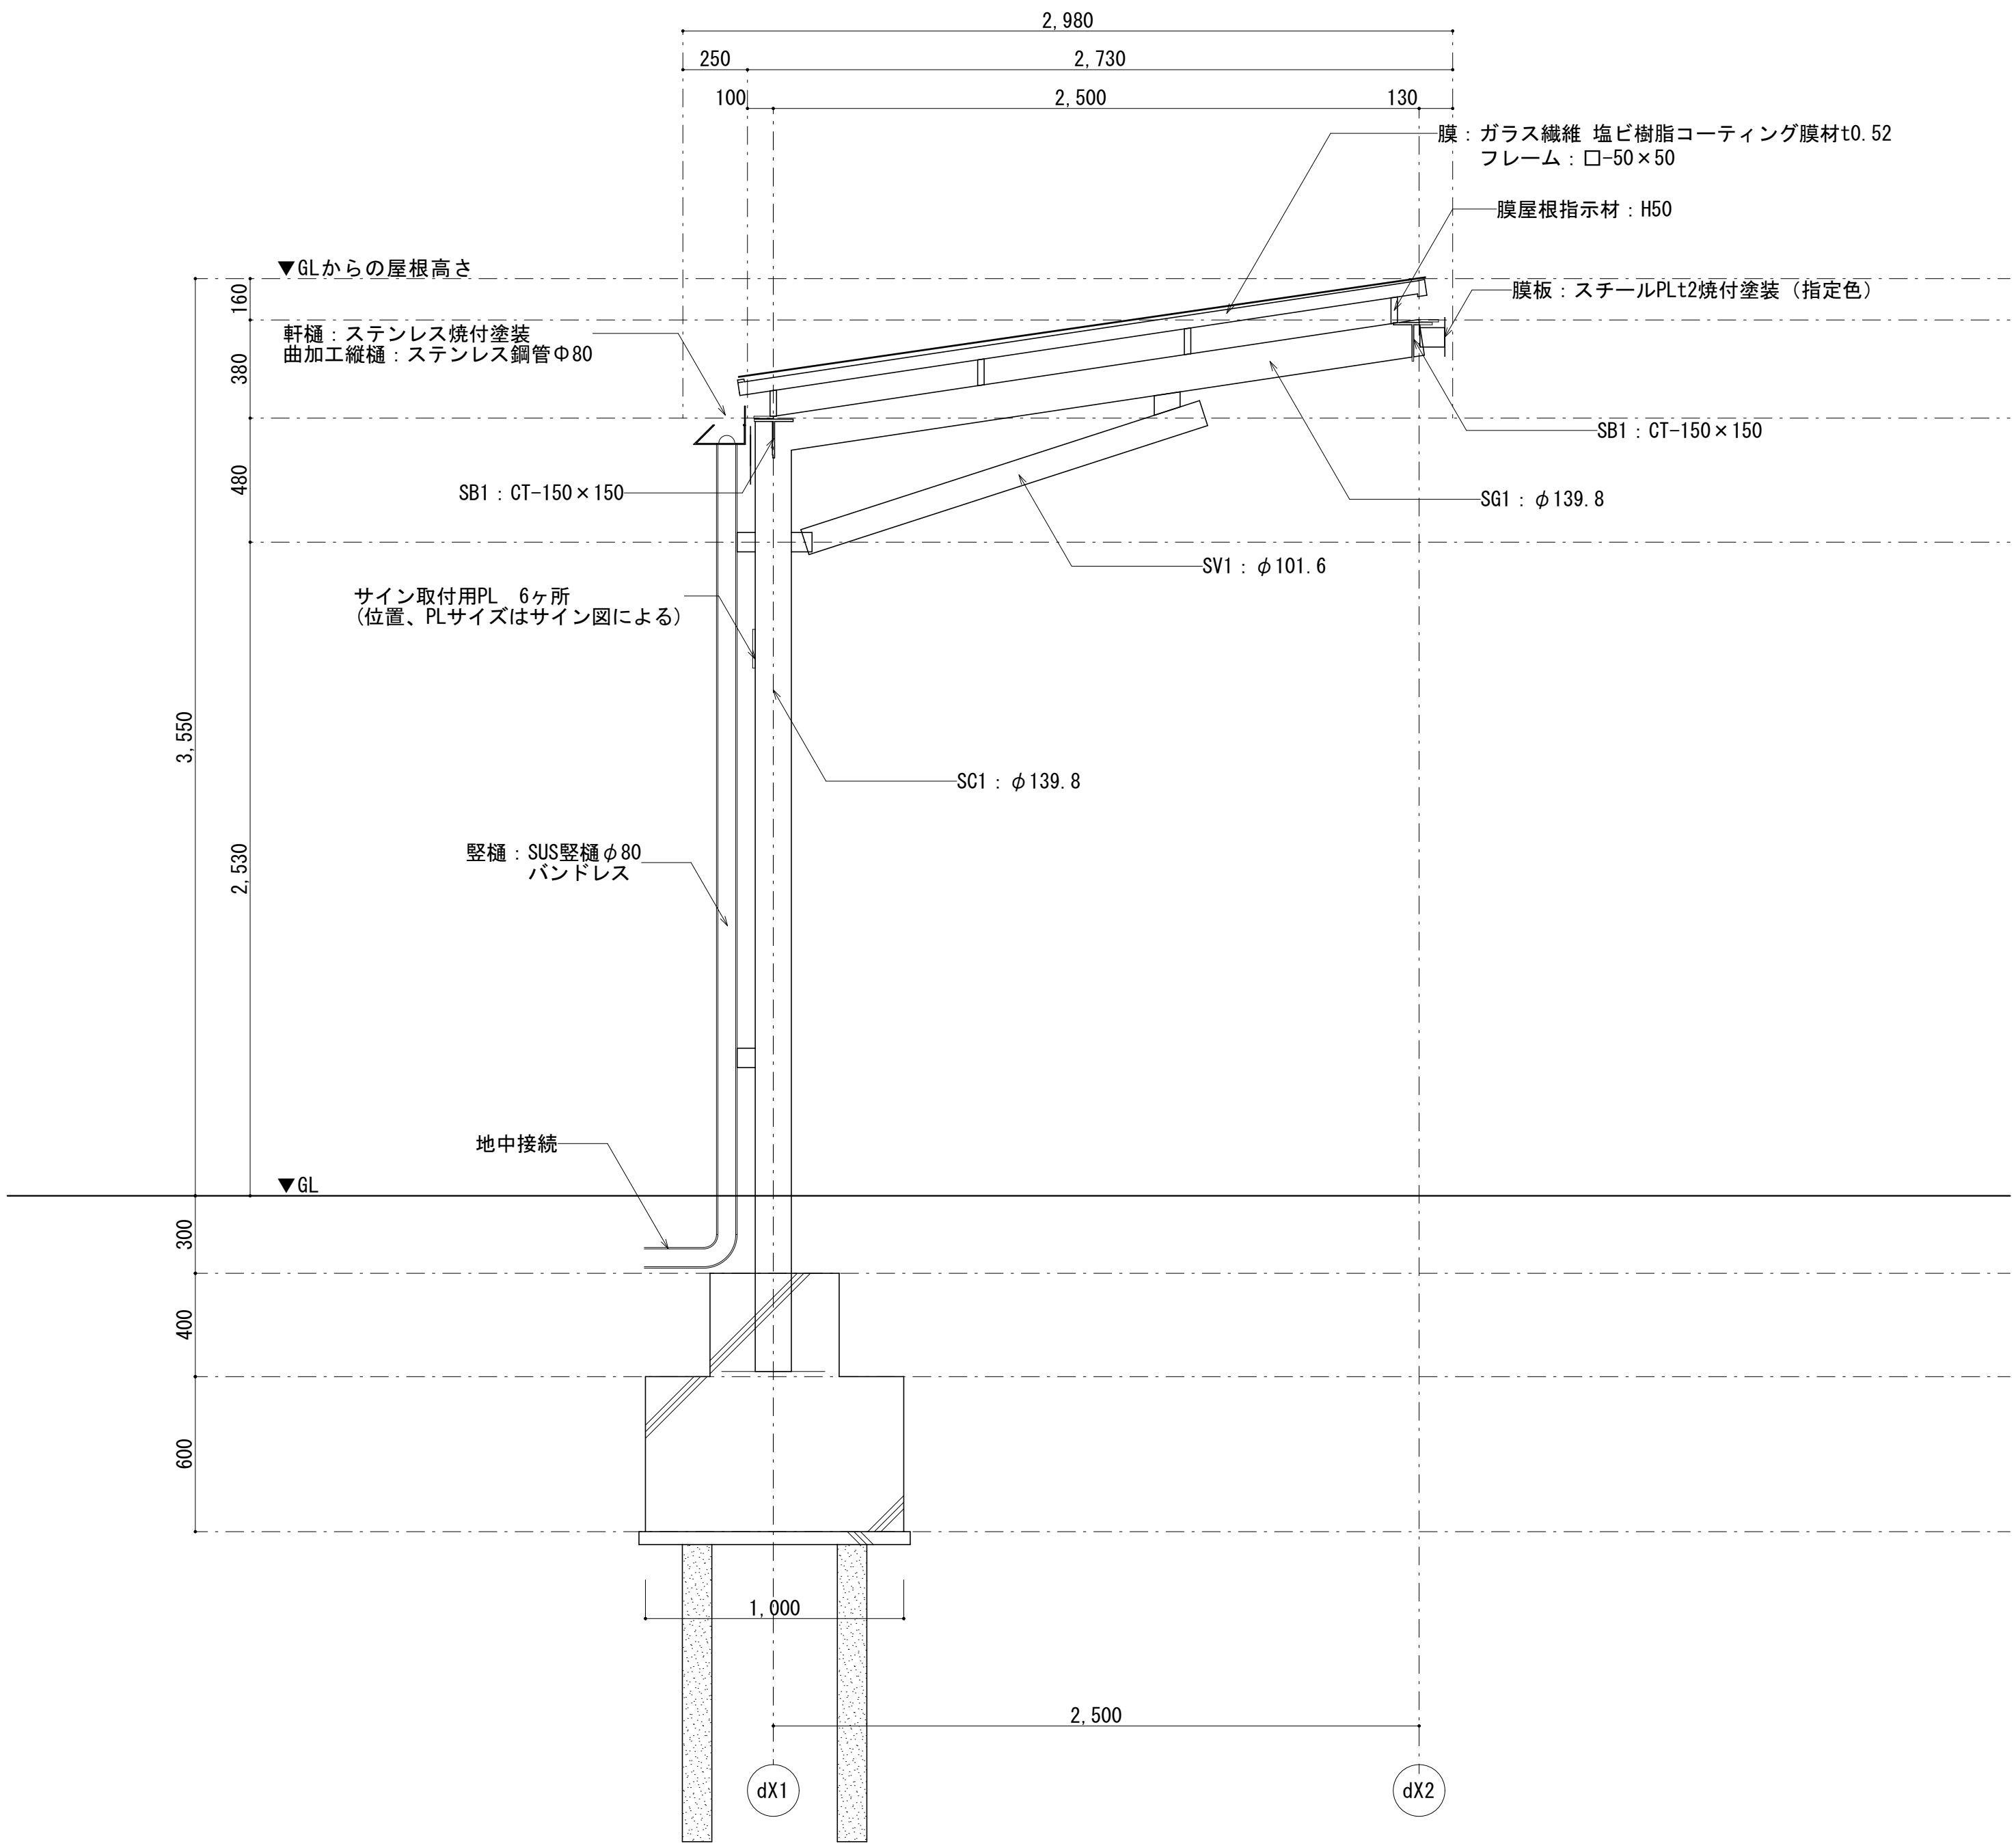


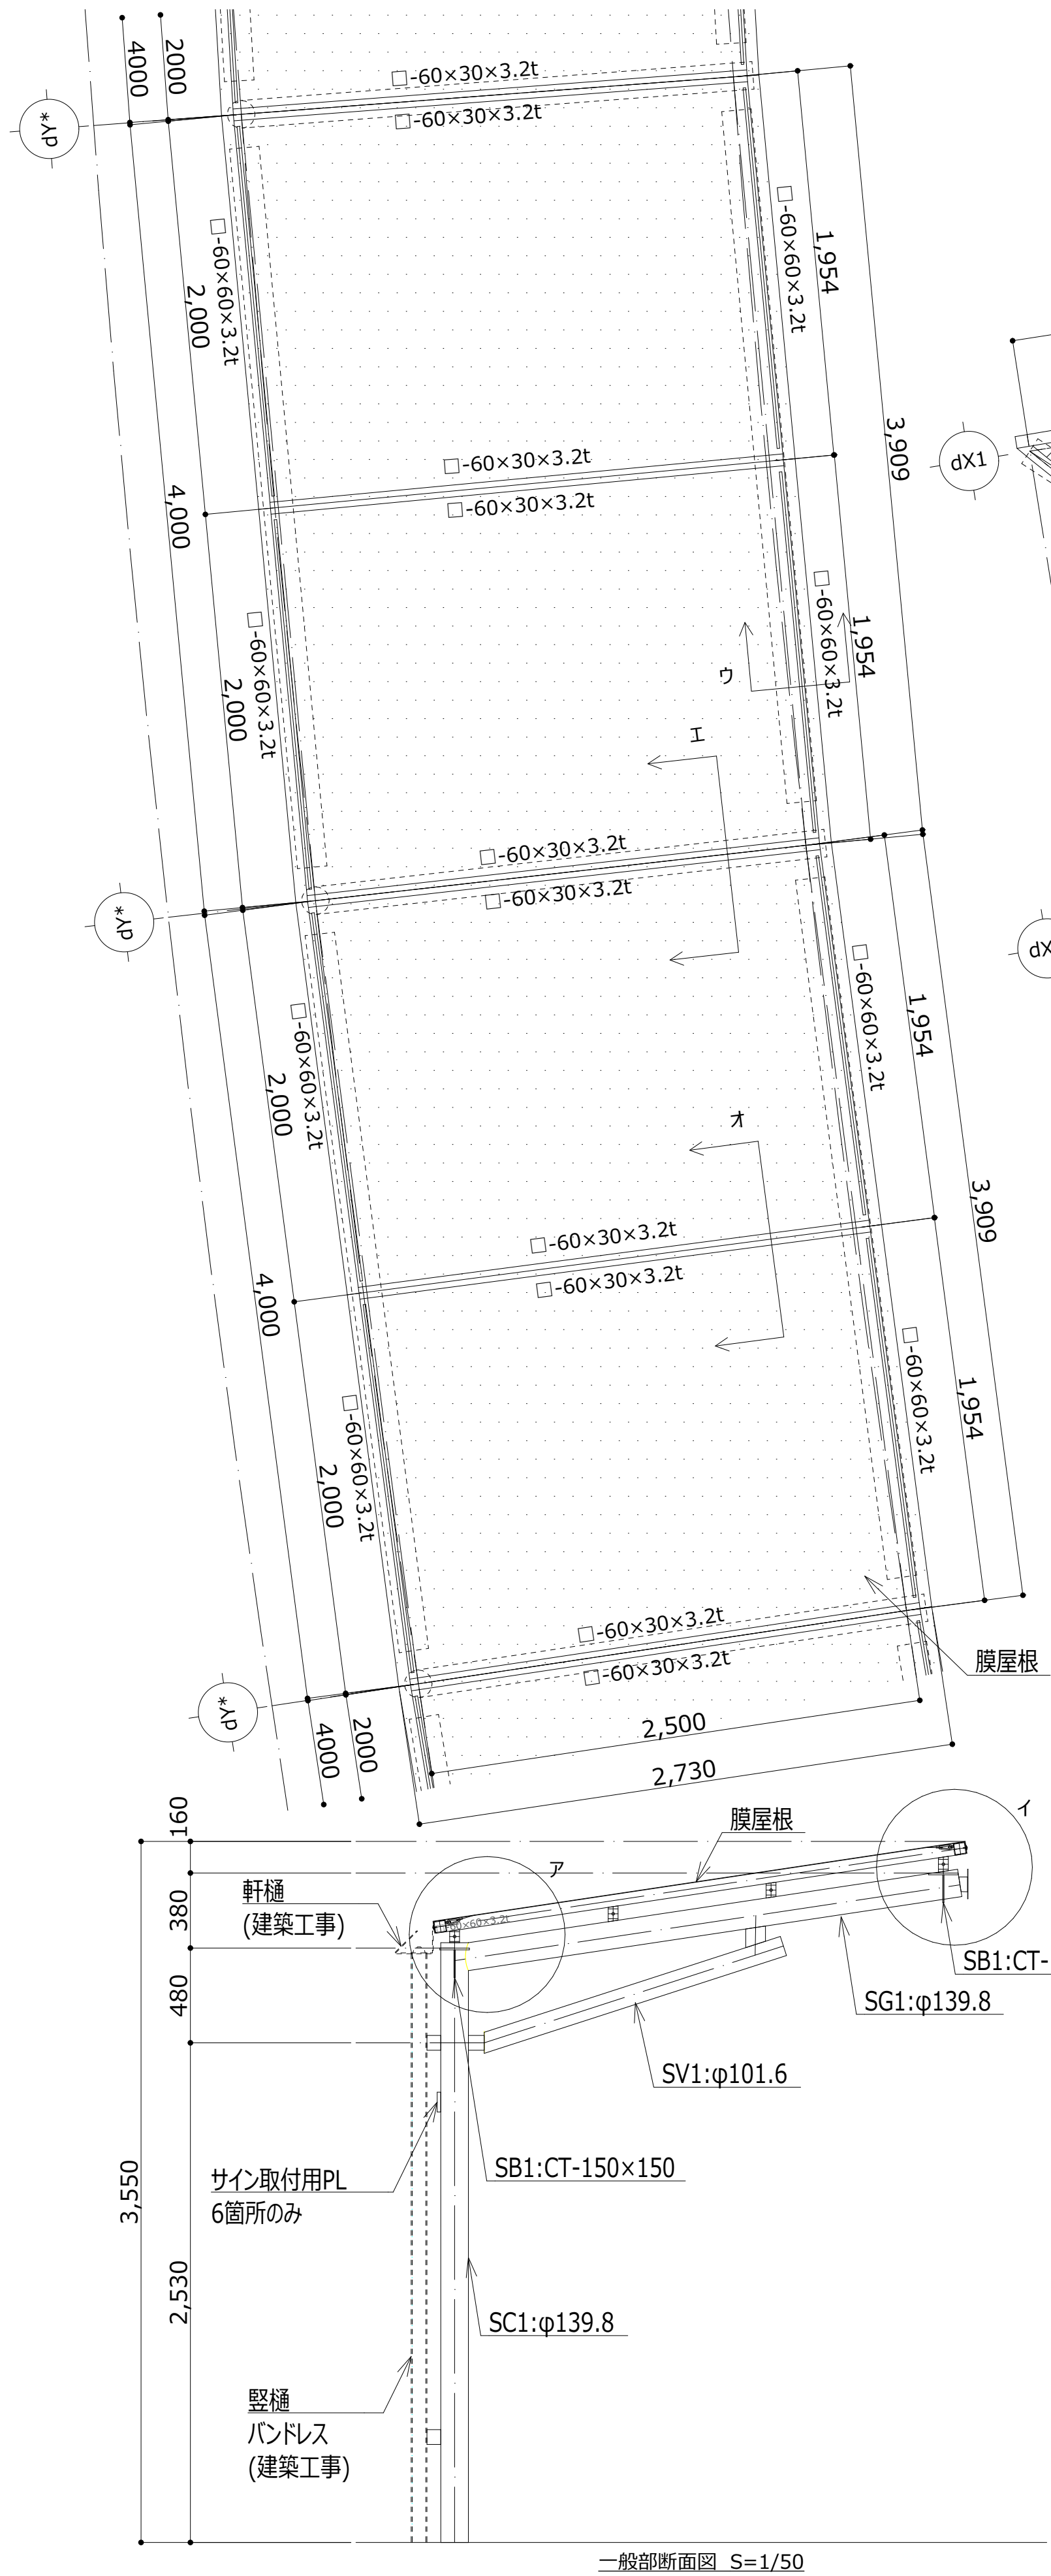


一般部断面図 S=1/50

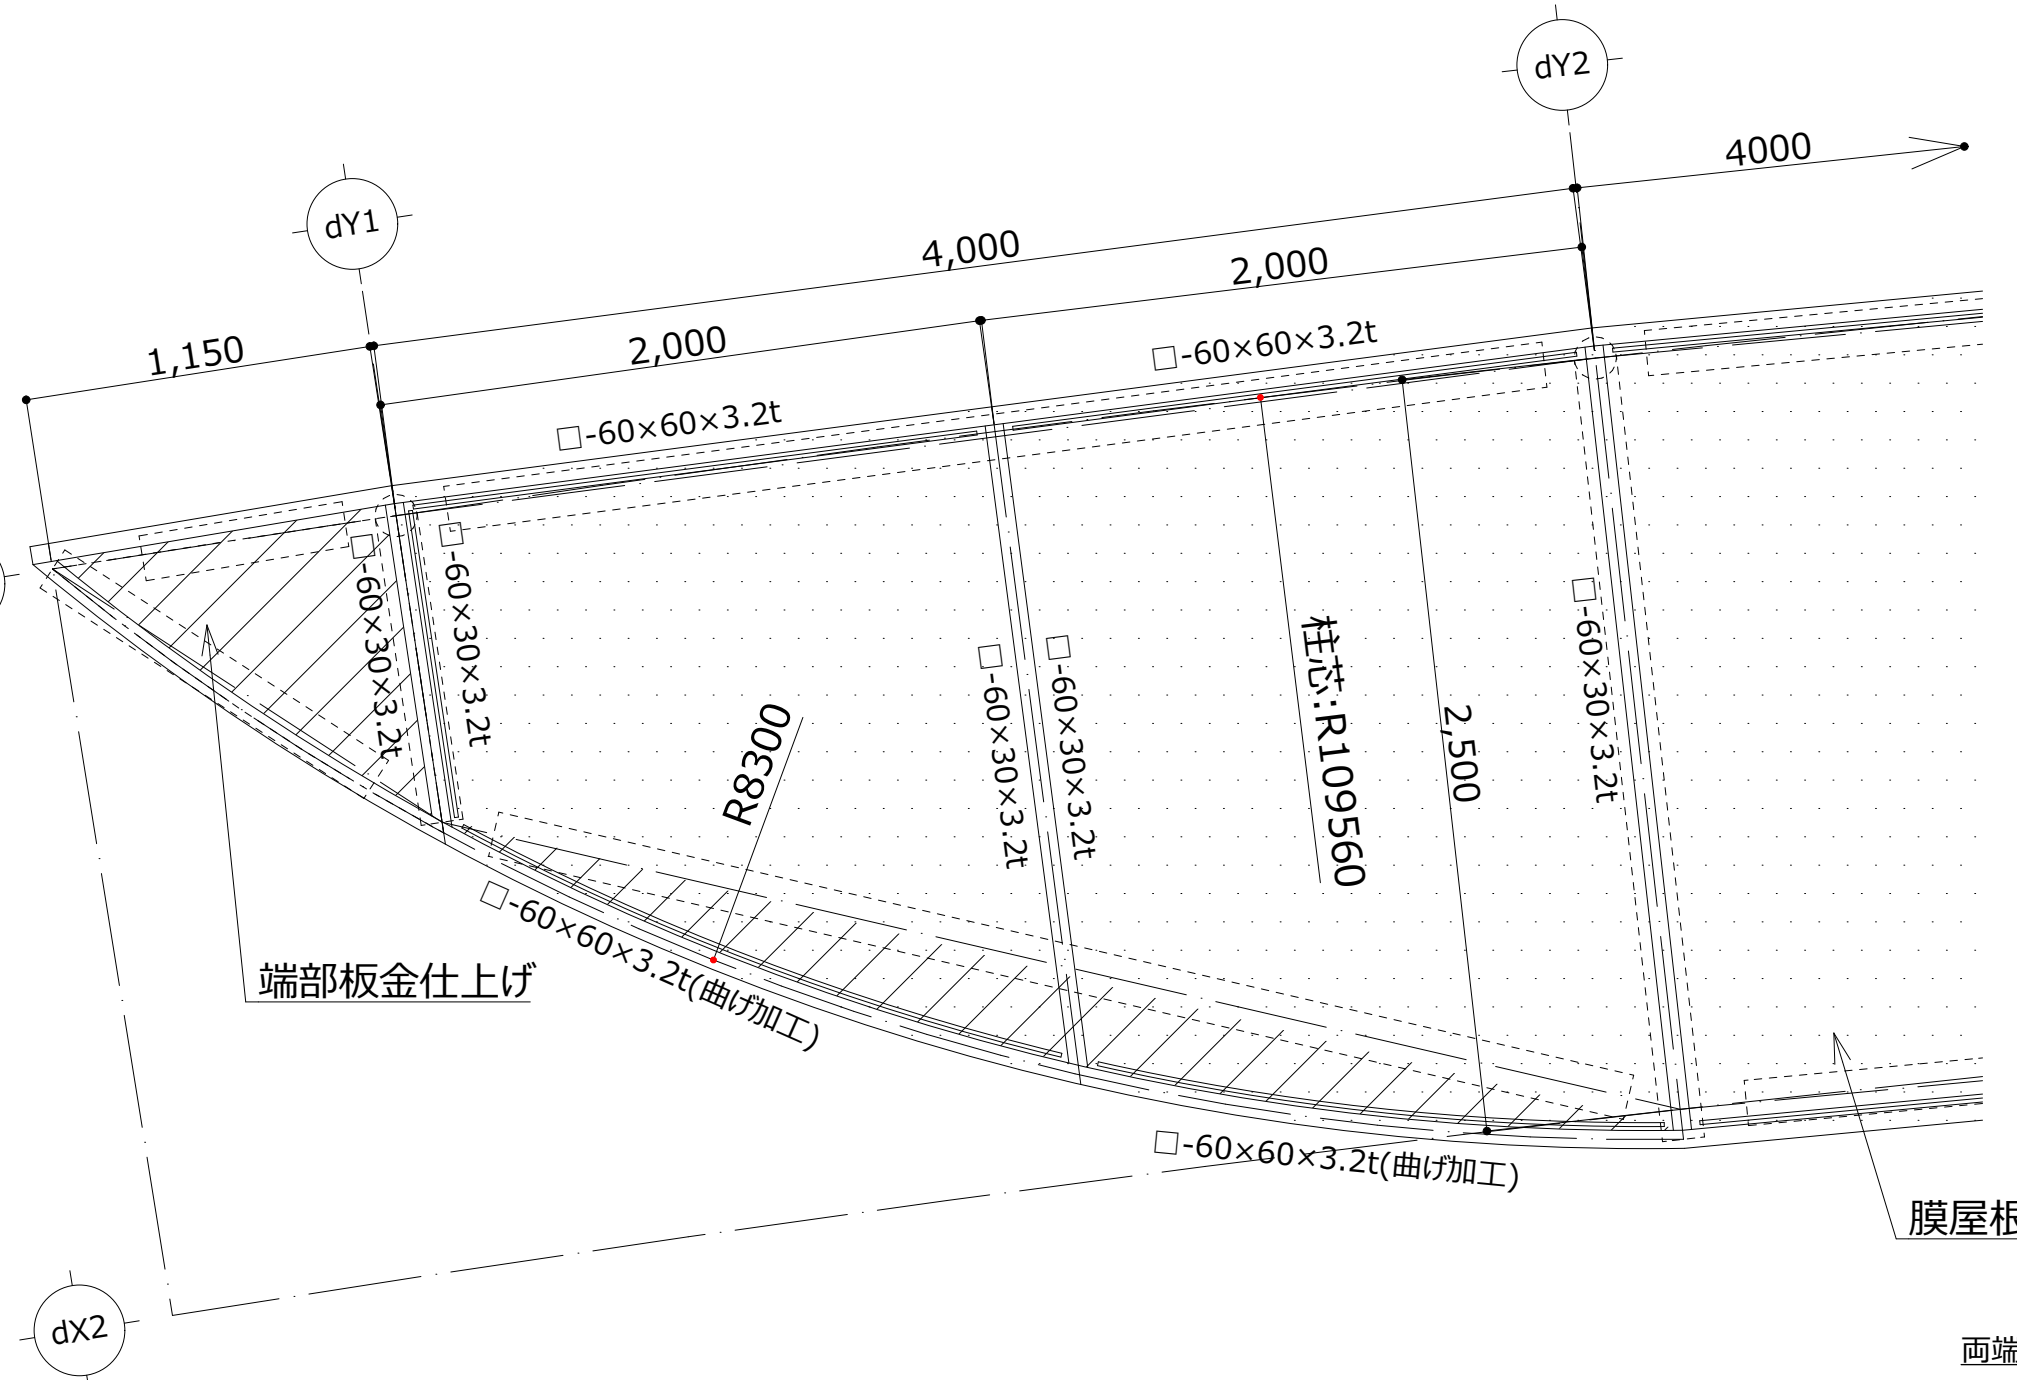


側端部小屋伏図 S=1/50

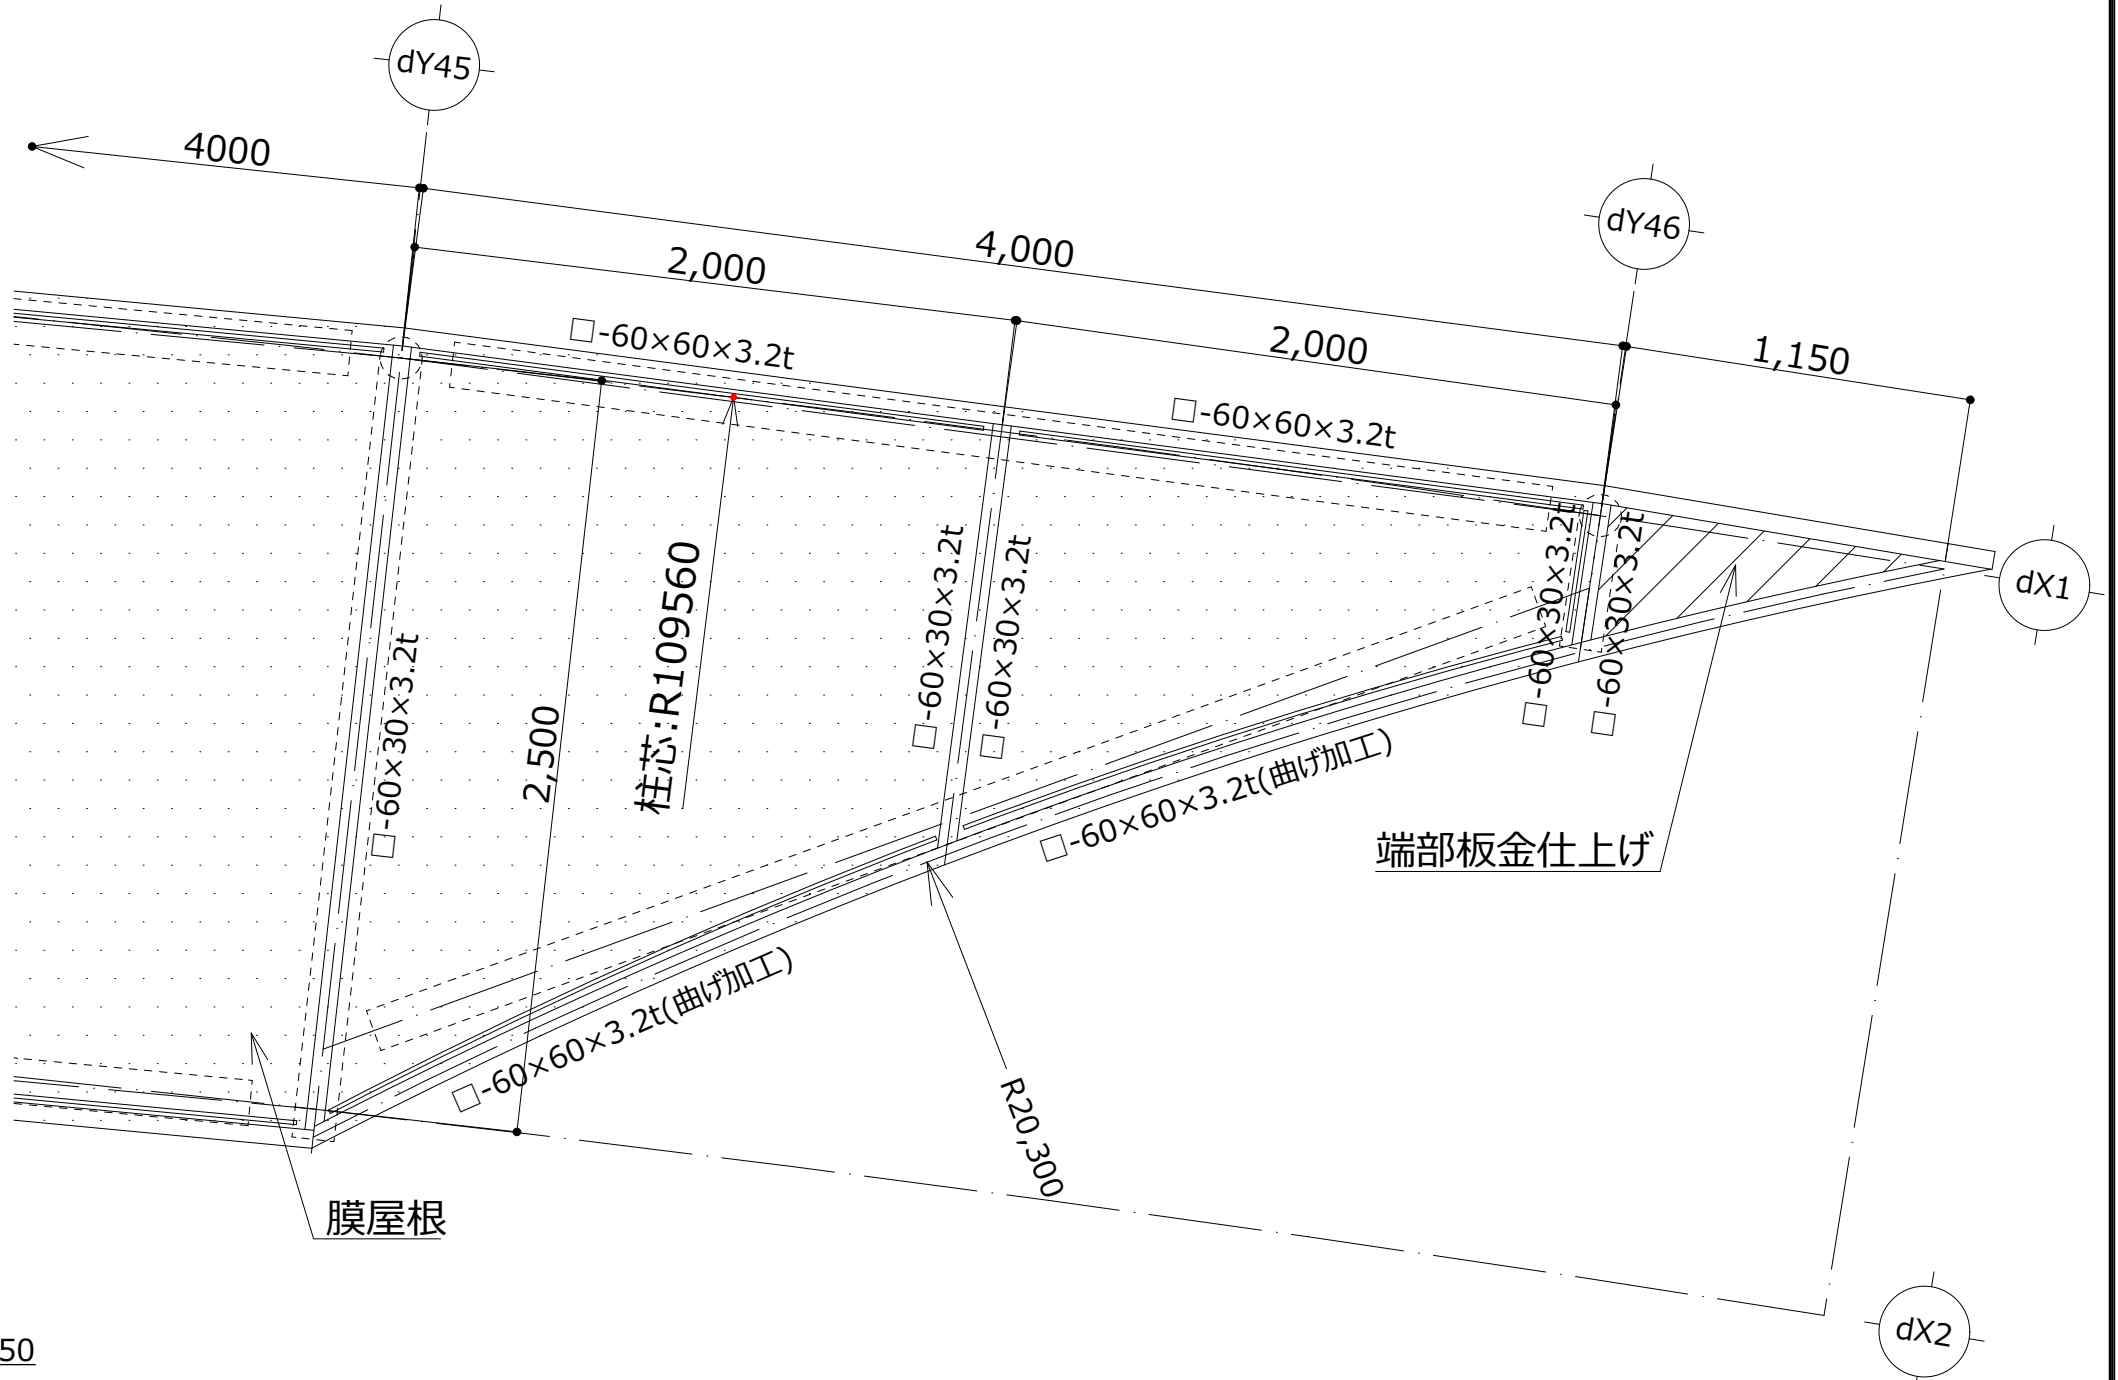


ア 詳細図 S=1/10

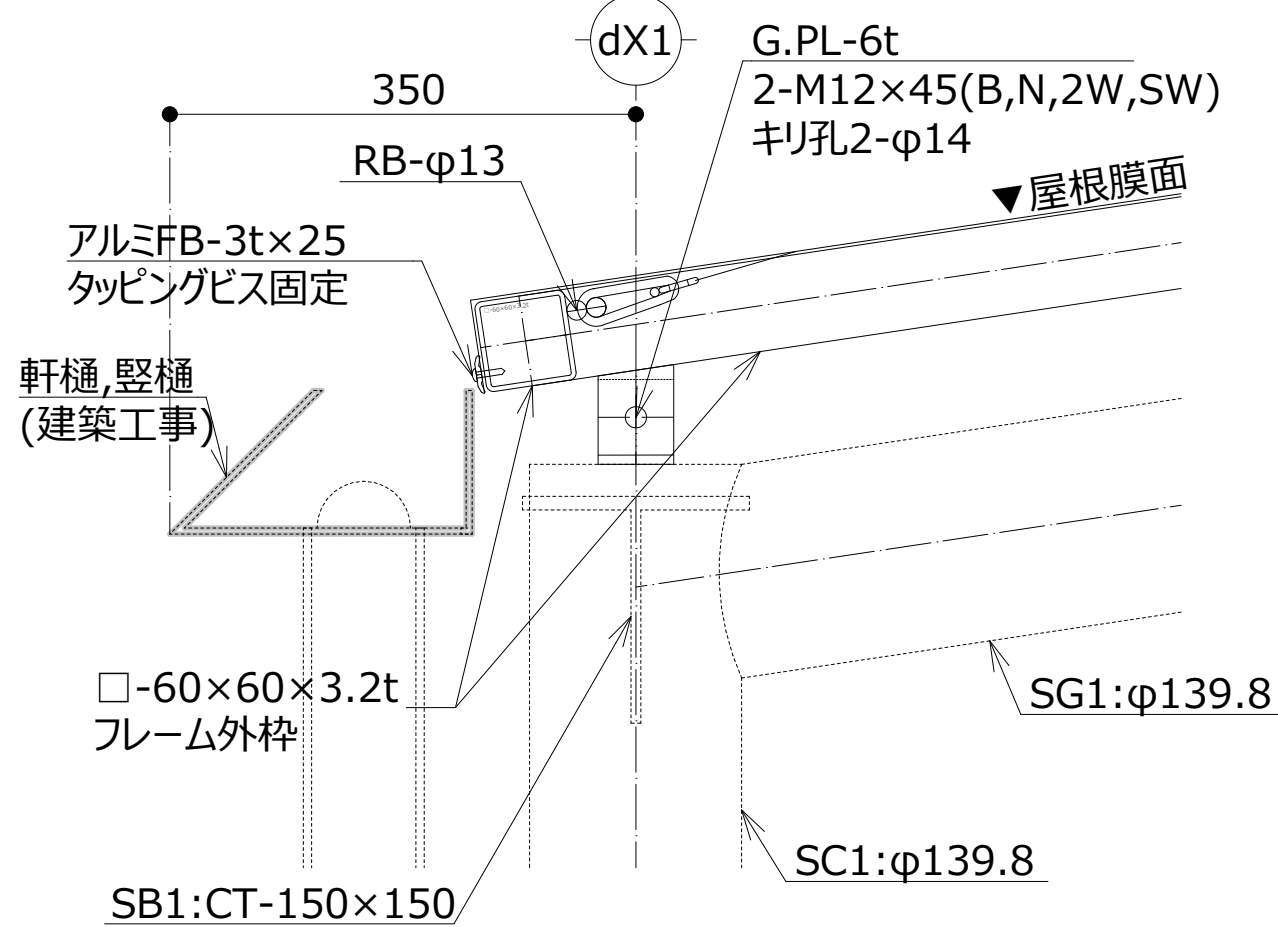


イ 詳細図 S=1/10

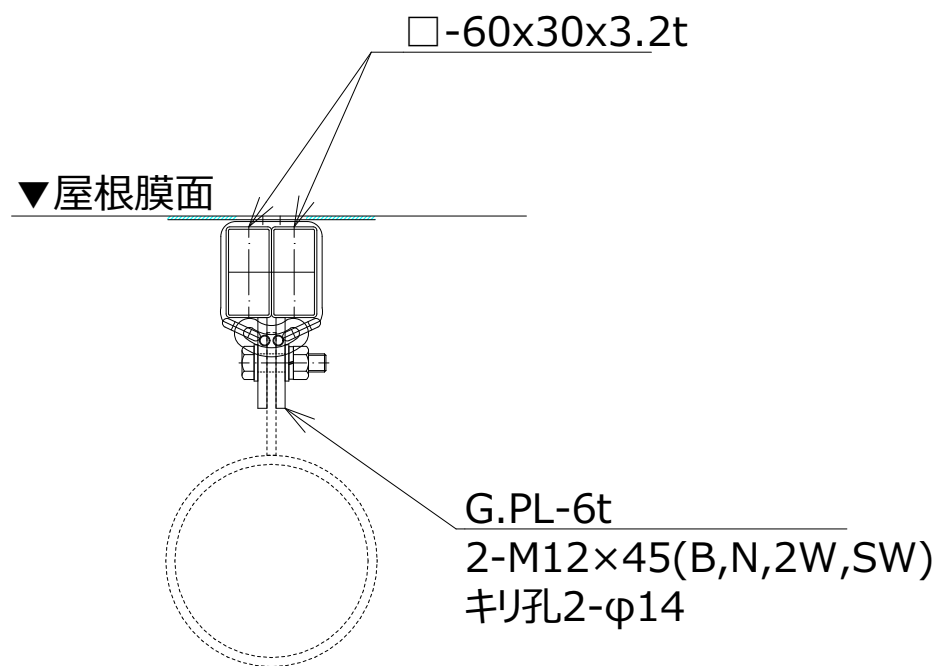


イ 詳細図 S=1/10

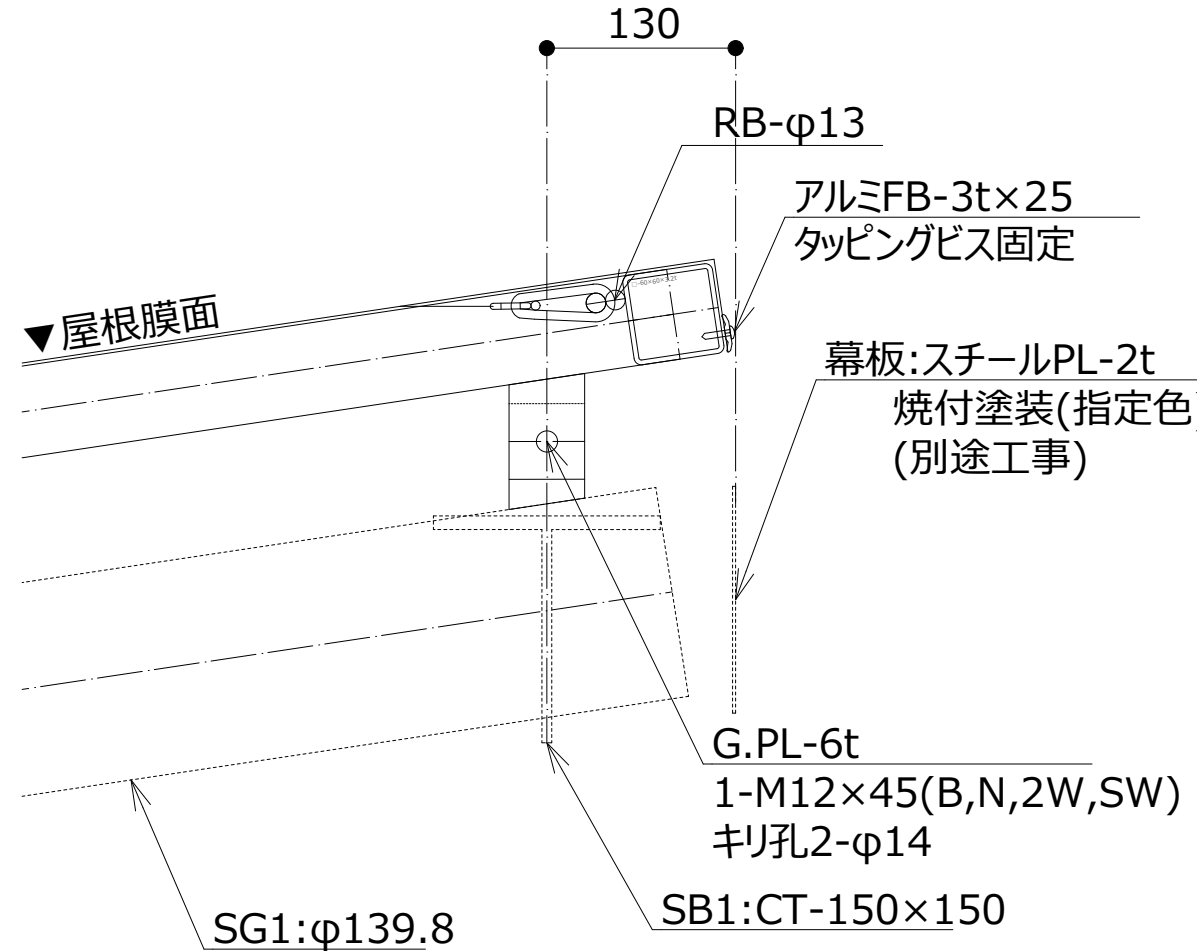

オ 詳細図 S=1/10

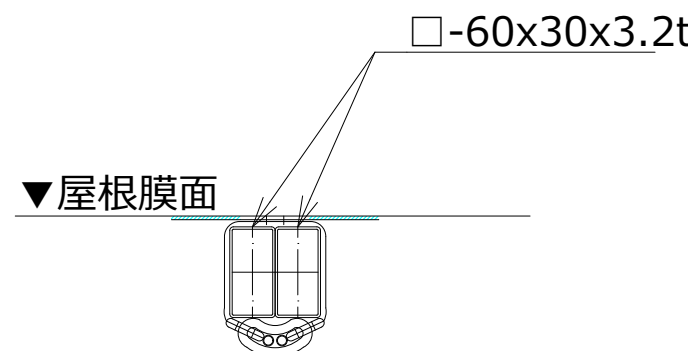

ウ 詳細図 S=1/10

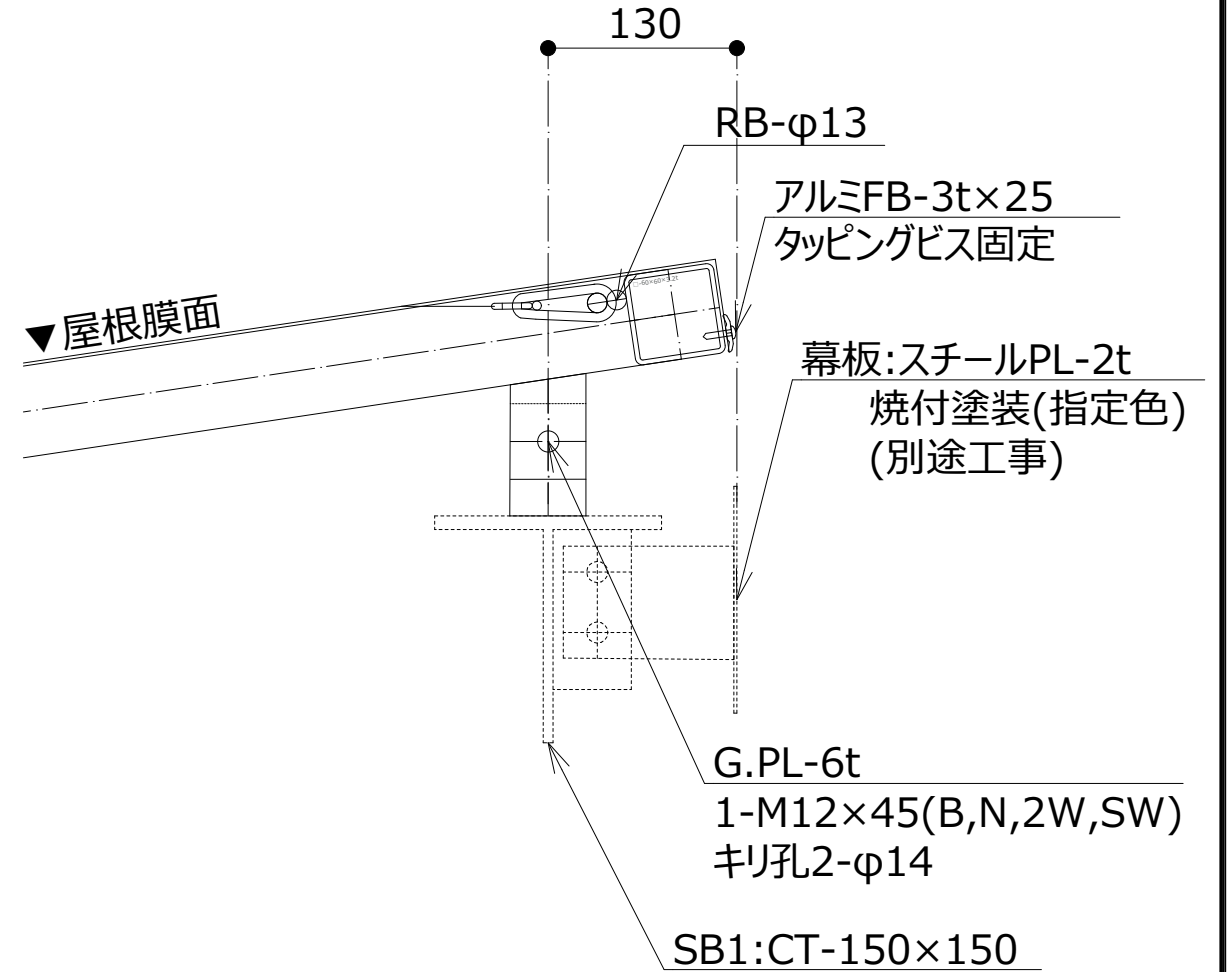


膜材：B種膜（不燃膜 ※不燃番号は仕上表参照のこと）
鋼材：溶融亜鉛メッキの上、フッ素樹脂塗装（DP-1） 指定色
軒樋・竖樋：SUS 指定色焼付塗装

株式会社 三橋設計
MITSUHASHI SEKKEI
1級建築士 第350818号
小田嶋 亮
日付 25. 3. 21
担当 製図


工事名称
道の駅拡張整備 施設整備工事
図面名称
すじ雲コリドー 雑詳細図

縮尺 A1 図示
A3 図示/2

図面番号
A -404

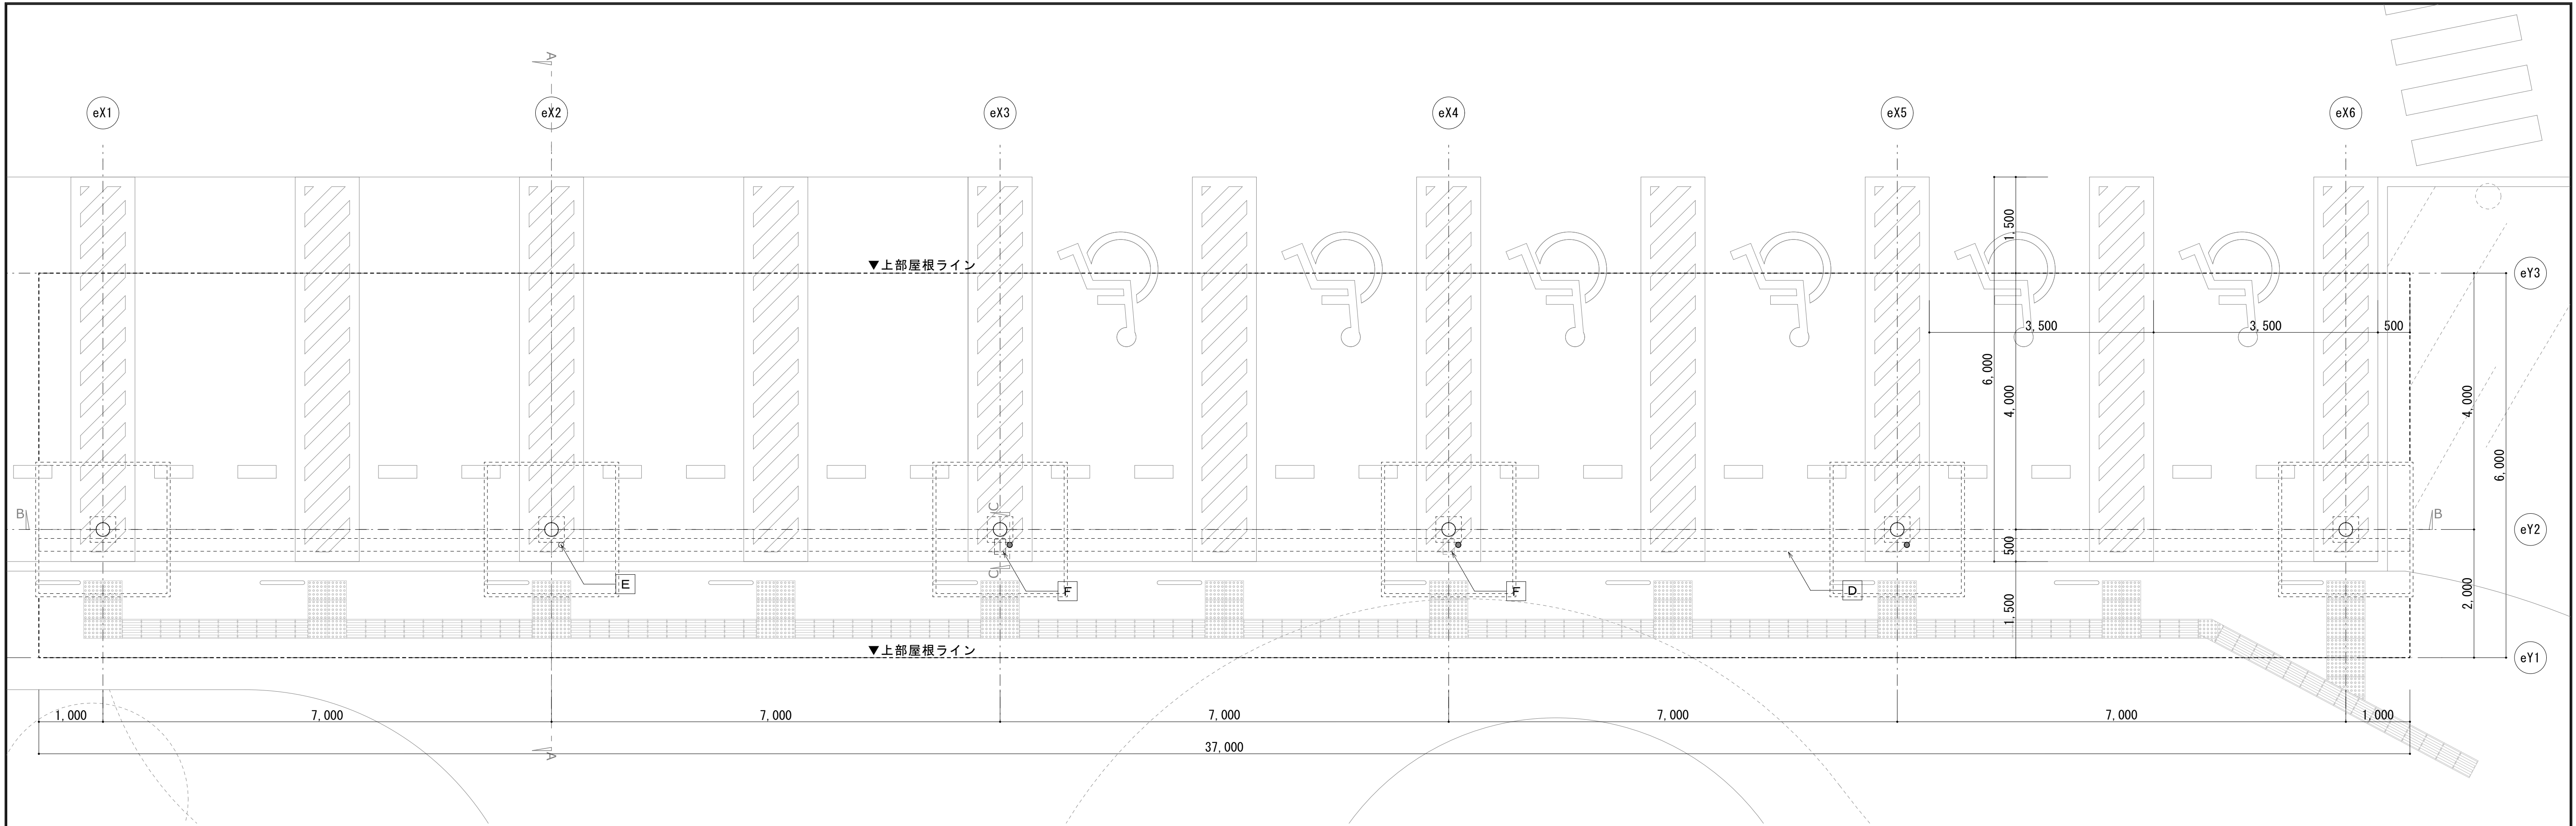


平面図

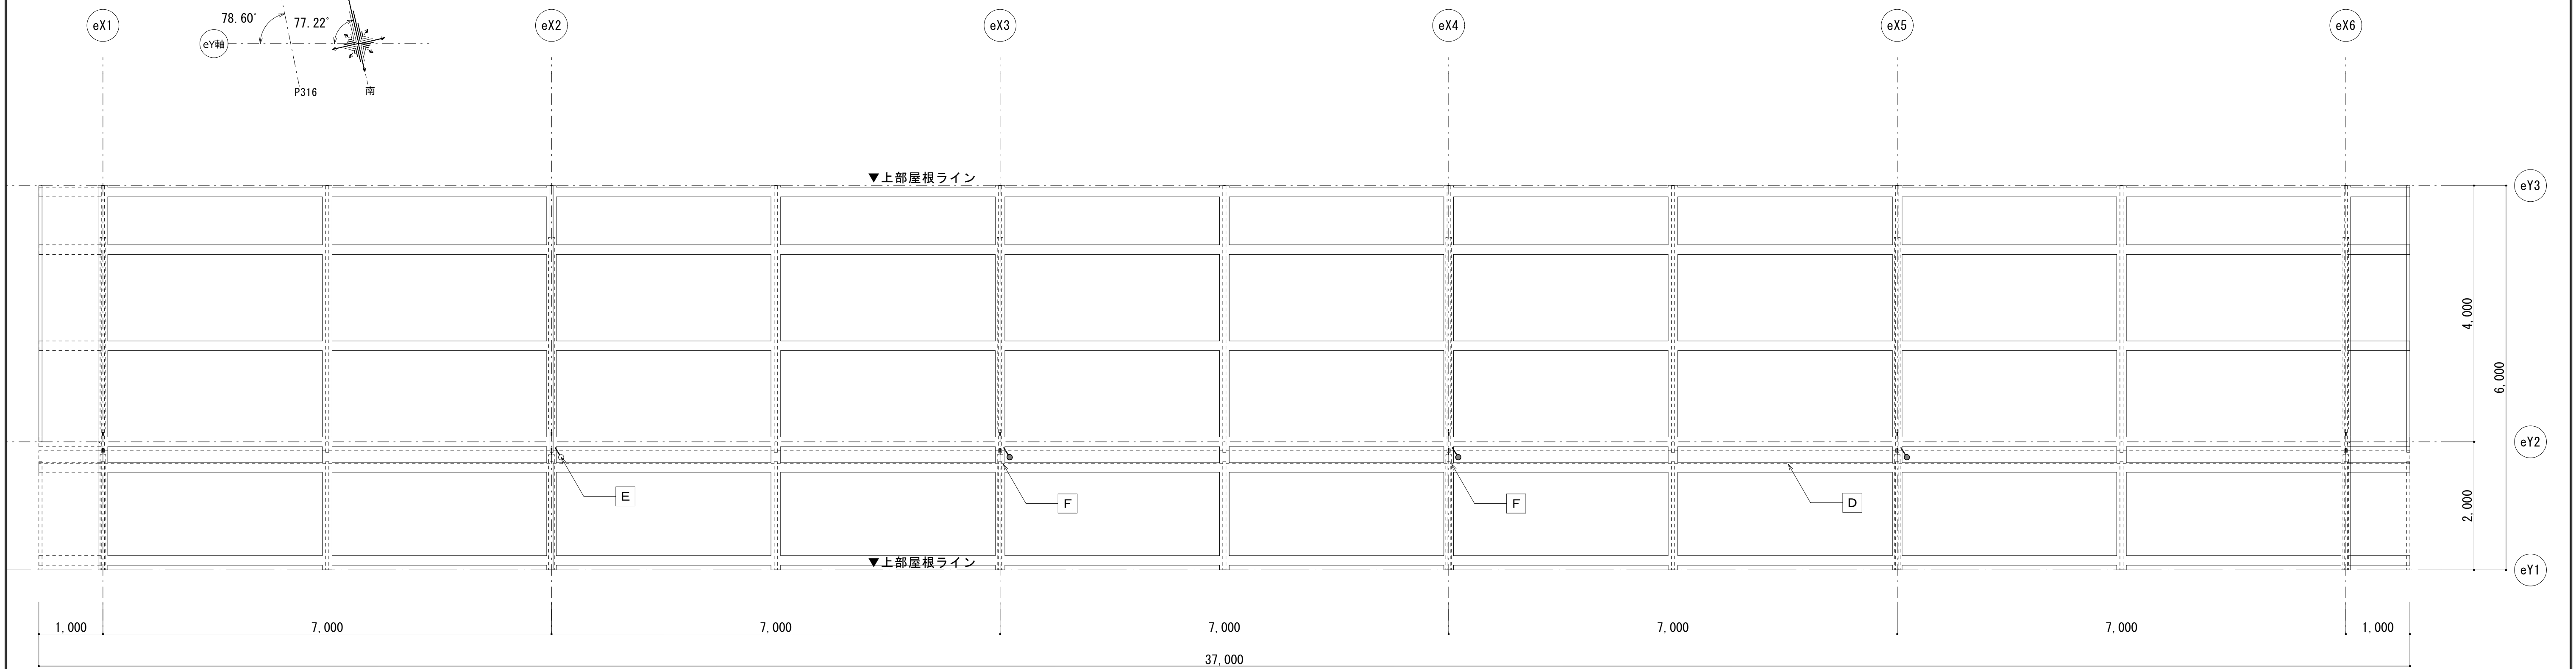

天井伏図

A: B種膜 (不燃膜材 ※不燃番号は仕上表参照のこと)		E: 縦樋 φ80		株式会社 三橋設計		1級建築士 第350818号		工事名称		図面番号	
B: 錆止め塗装の上、フッ素樹脂塗装 (DP-1) 指定色		F: 消火器 W238×H600×D170		MITSUHASHI SEKKEI		小田嶋 亮		道の駅拡張整備 施設整備工事		A -501	
C: 鉄骨・膜表し				日付		担当		図面名称		縮尺	
D: 軒樋 H75×D200				25. 3. 21		製図		思いやり駐車場屋根 平面図・天井伏図		A1 1:50	
										A3 1:100	
										申請図	

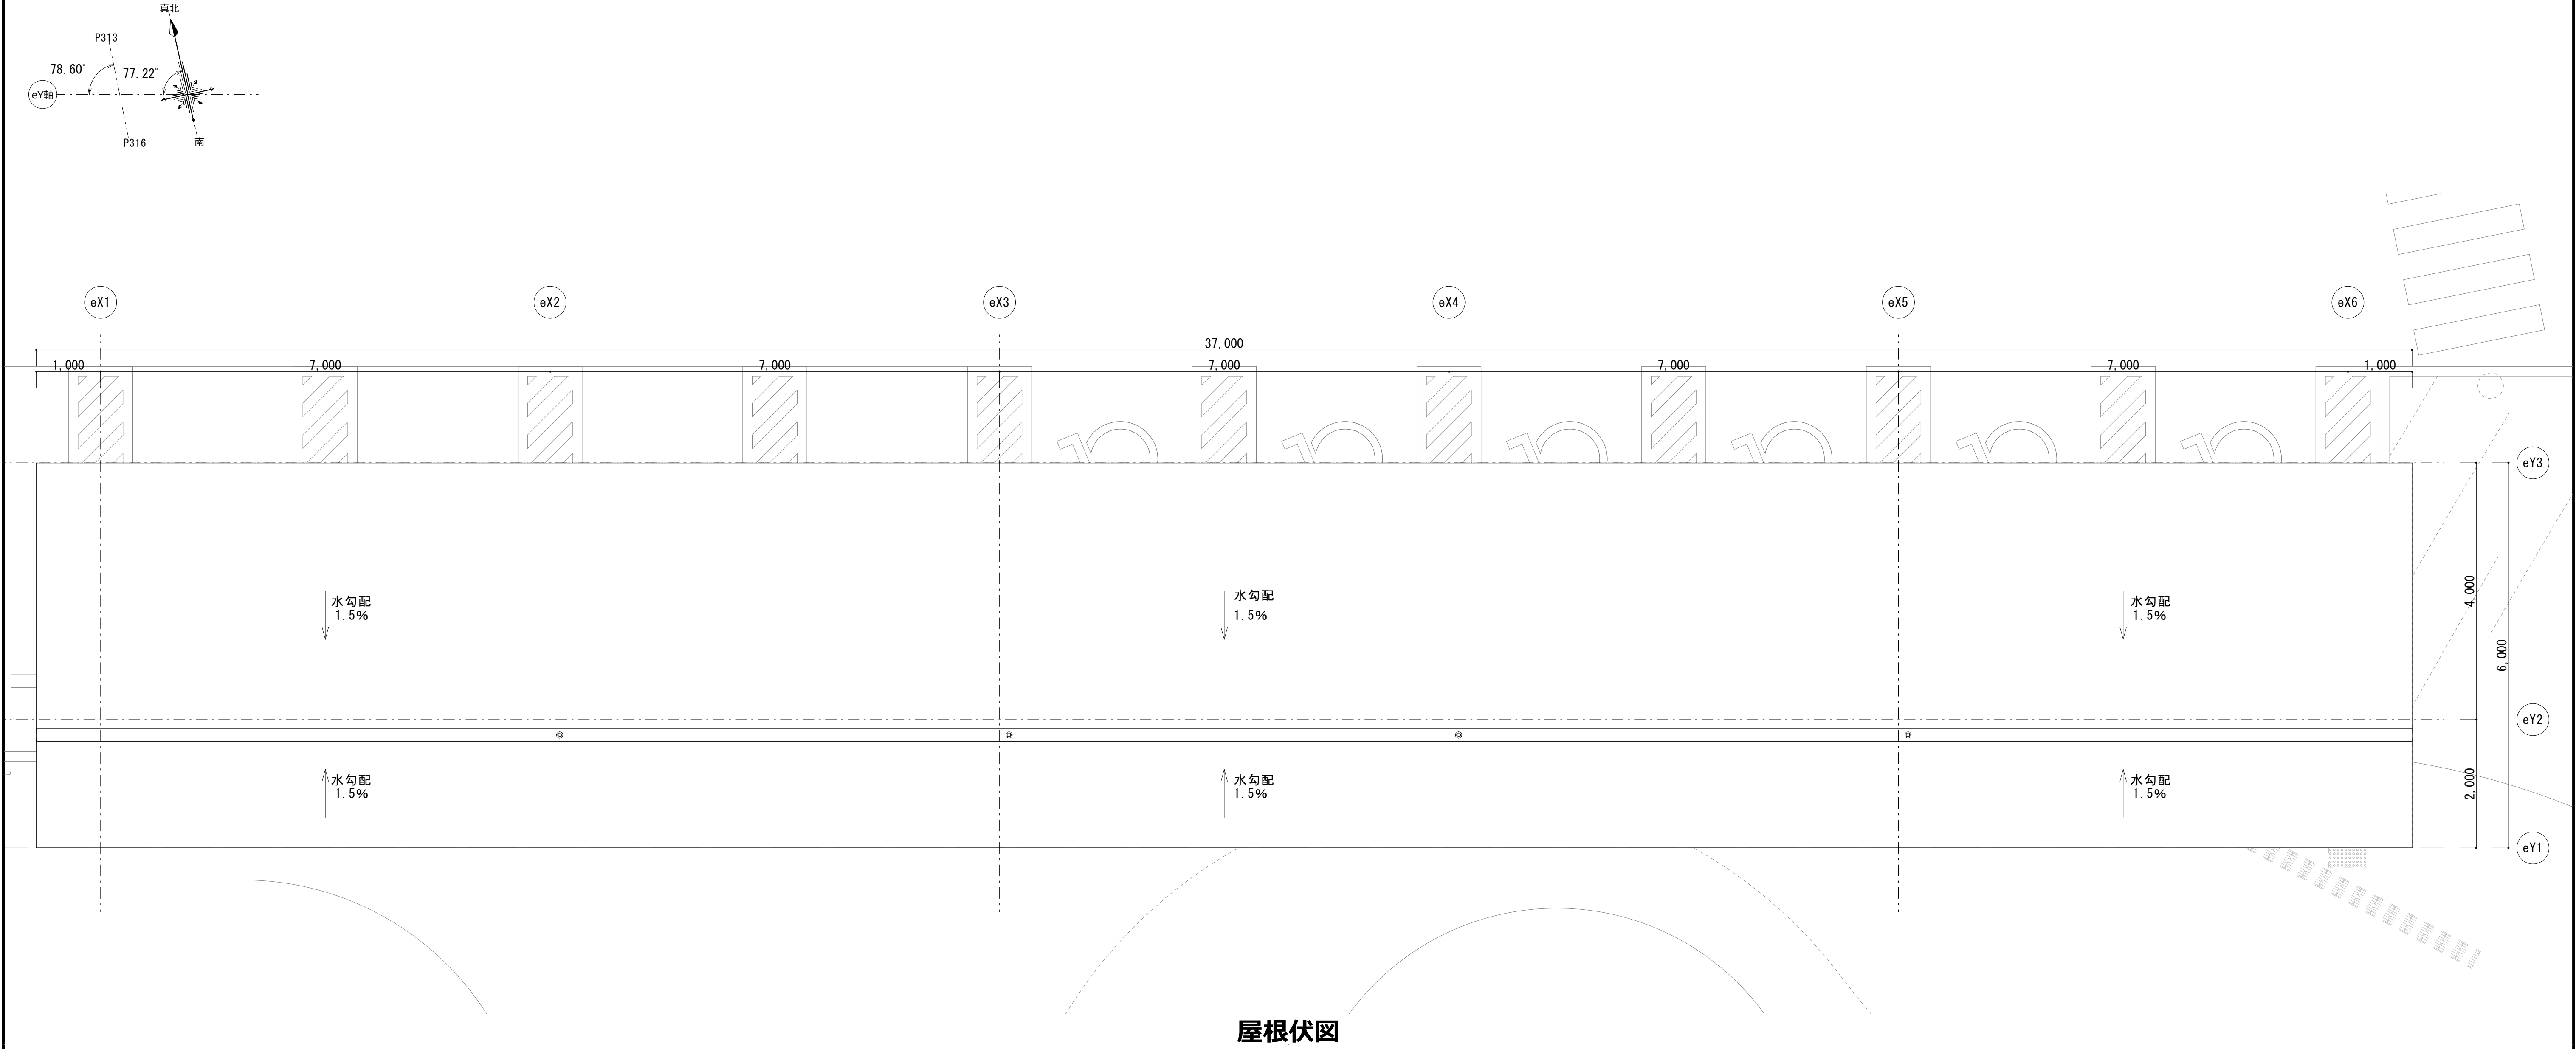

屋根伏図