

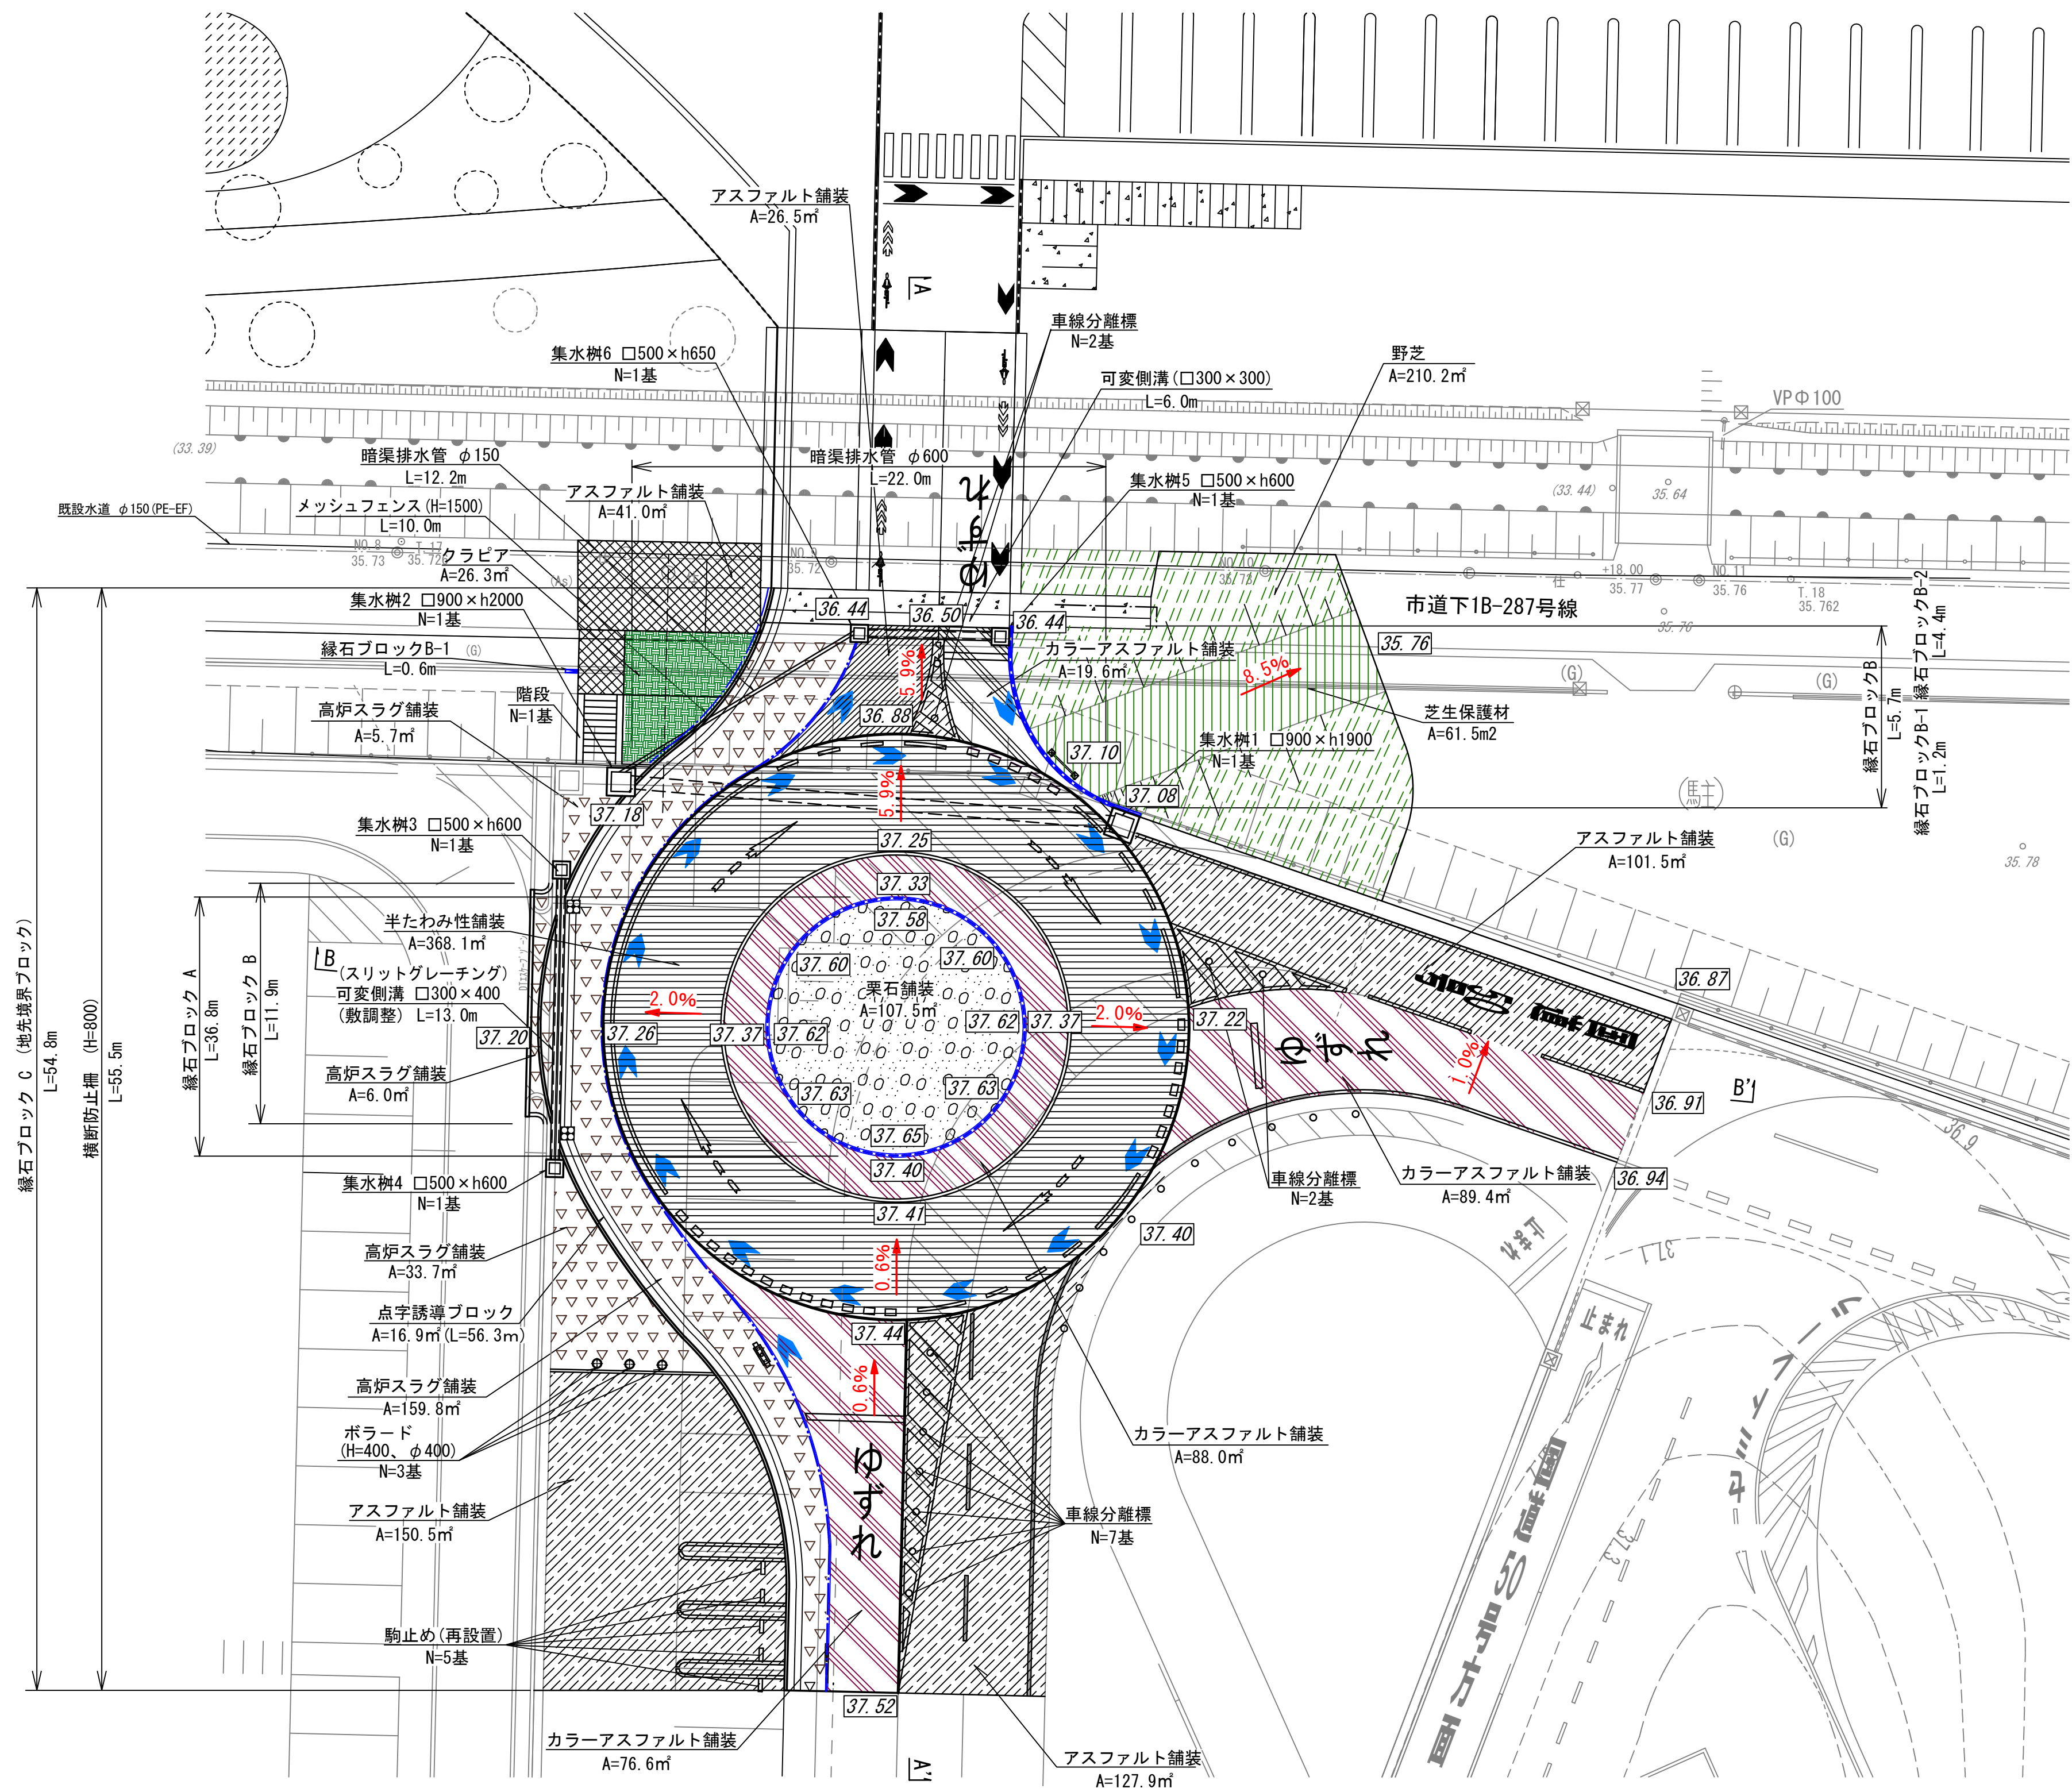


ラウンドアバウト計画平面図

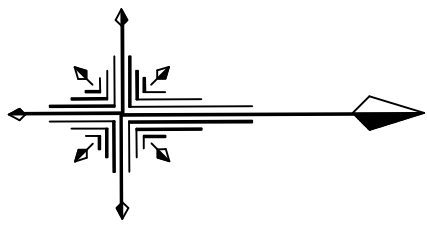


数量表(舗装・構造物)

記号	名称	内容	単位	数量	備考	工事区分
	アスファルト舗装		m	379.9	接続道路車道	土工工事
	高炉スラグ舗装	カラーサンド同等	m	205.2	歩道	土工工事
	半たわみ性舗装	ショットプラスト仕上	m	368.1	ラウンドアバウト	土工工事
	カラーアスファルト舗装	表層	m	254.0	接続道路進入路・エプロン	土工工事
	アスファルト舗装	表層～路盤	m	26.5	接続道路車道	土工工事
	カラーアスファルト舗装	表層～路盤	m	19.6	接続道路車道	土工工事
	栗石舗装		m	107.5		土工工事
	芝生保護材		m	61.5		土工工事
	点字誘導ブロック	300×300×60	m ²	38.9	16.9+22.0	建築外構工事
	緑石ブロックA	歩車道境界ブロック片面C	m	36.8	ラウンドアバウト中央部	土工工事
	緑石ブロックB	歩車道境界ブロック片面A	m	17.6	5.7+11.9	土工工事
	緑石ブロックB-1	歩車道境界ブロック片面A	m	1.8	(摺付)	土工工事
	緑石ブロックB-2	歩車道境界ブロック片面A	m	4.4	(切下)	土工工事
	緑石ブロックC	地先境界ブロックA	m	54.8		土工工事
	暗渠排水管(φ150)	硬質塩化ビニル管	m	12.2		土工工事
	暗渠排水管(φ600)	硬質塩化ビニル管	m	22.0		土工工事
	集水樹1	900×900×h1900	基	1		土工工事
	集水樹2	900×900×h2000	基	1		土工工事
	集水樹3～6	500×500×h600、H600、h650	基	4		土工工事
	横断防止柵	H=800	m	55.5		建築外構工事
	メッシュフェンス	H=1500	m	10.0		土工工事
	車線分離標	H=650	本	11		土工工事
	ボード	H=400、φ400	基	3		建築外構工事
	車止め(差込式)	H=650	基	1		建築外構工事
	駒止め	再設置	箇所	5	撤去27個	土工工事
	階段		箇所	1		土工工事
	植生3(クラピア)	防草シート工法	株	105	4株/m ²	建築外構工事
	植生2(野芝)		m	210.2		建築外構工事
	アスファルト舗装		m	41.0	市道下1B-287号線	土工工事
	可変側溝(□300×400)	スリットグレーチング蓋	m	13.0	敷調整	土工工事
	可変側溝(□300×300)		m	6.0		土工工事

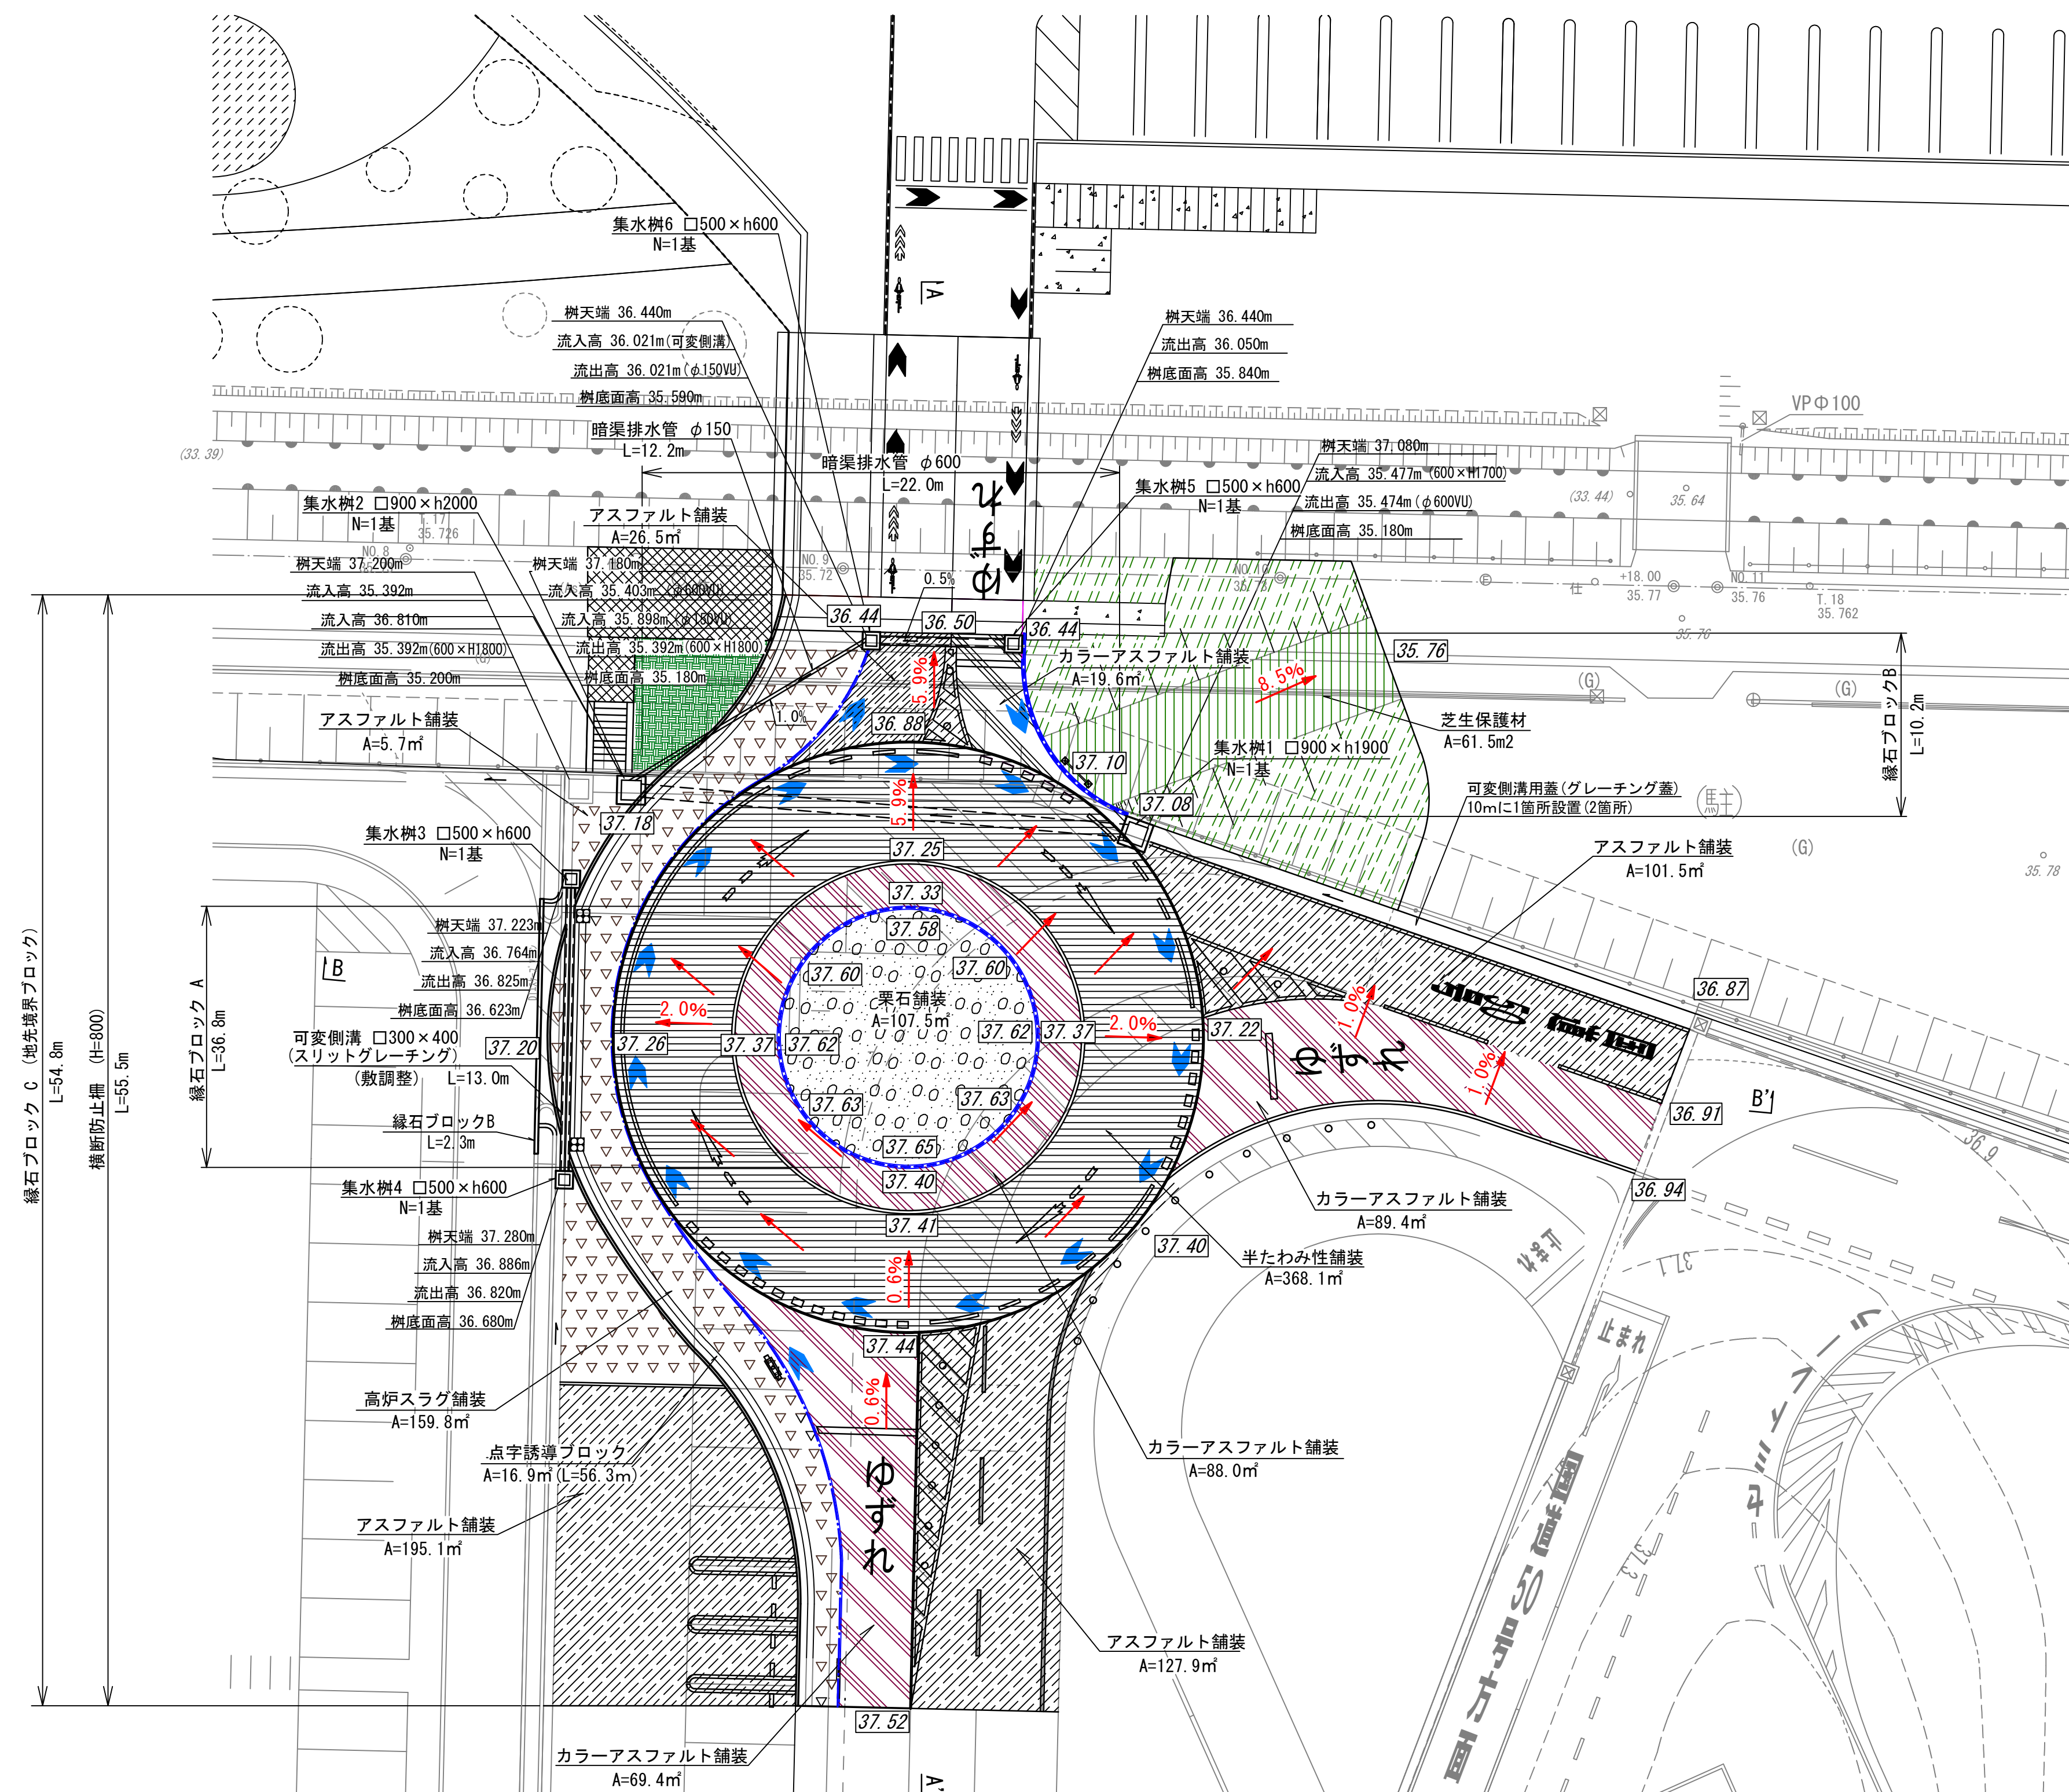


A1 1/200 A3 1/400	図面番号 C-002
----------------------	---



A-A' 断面図

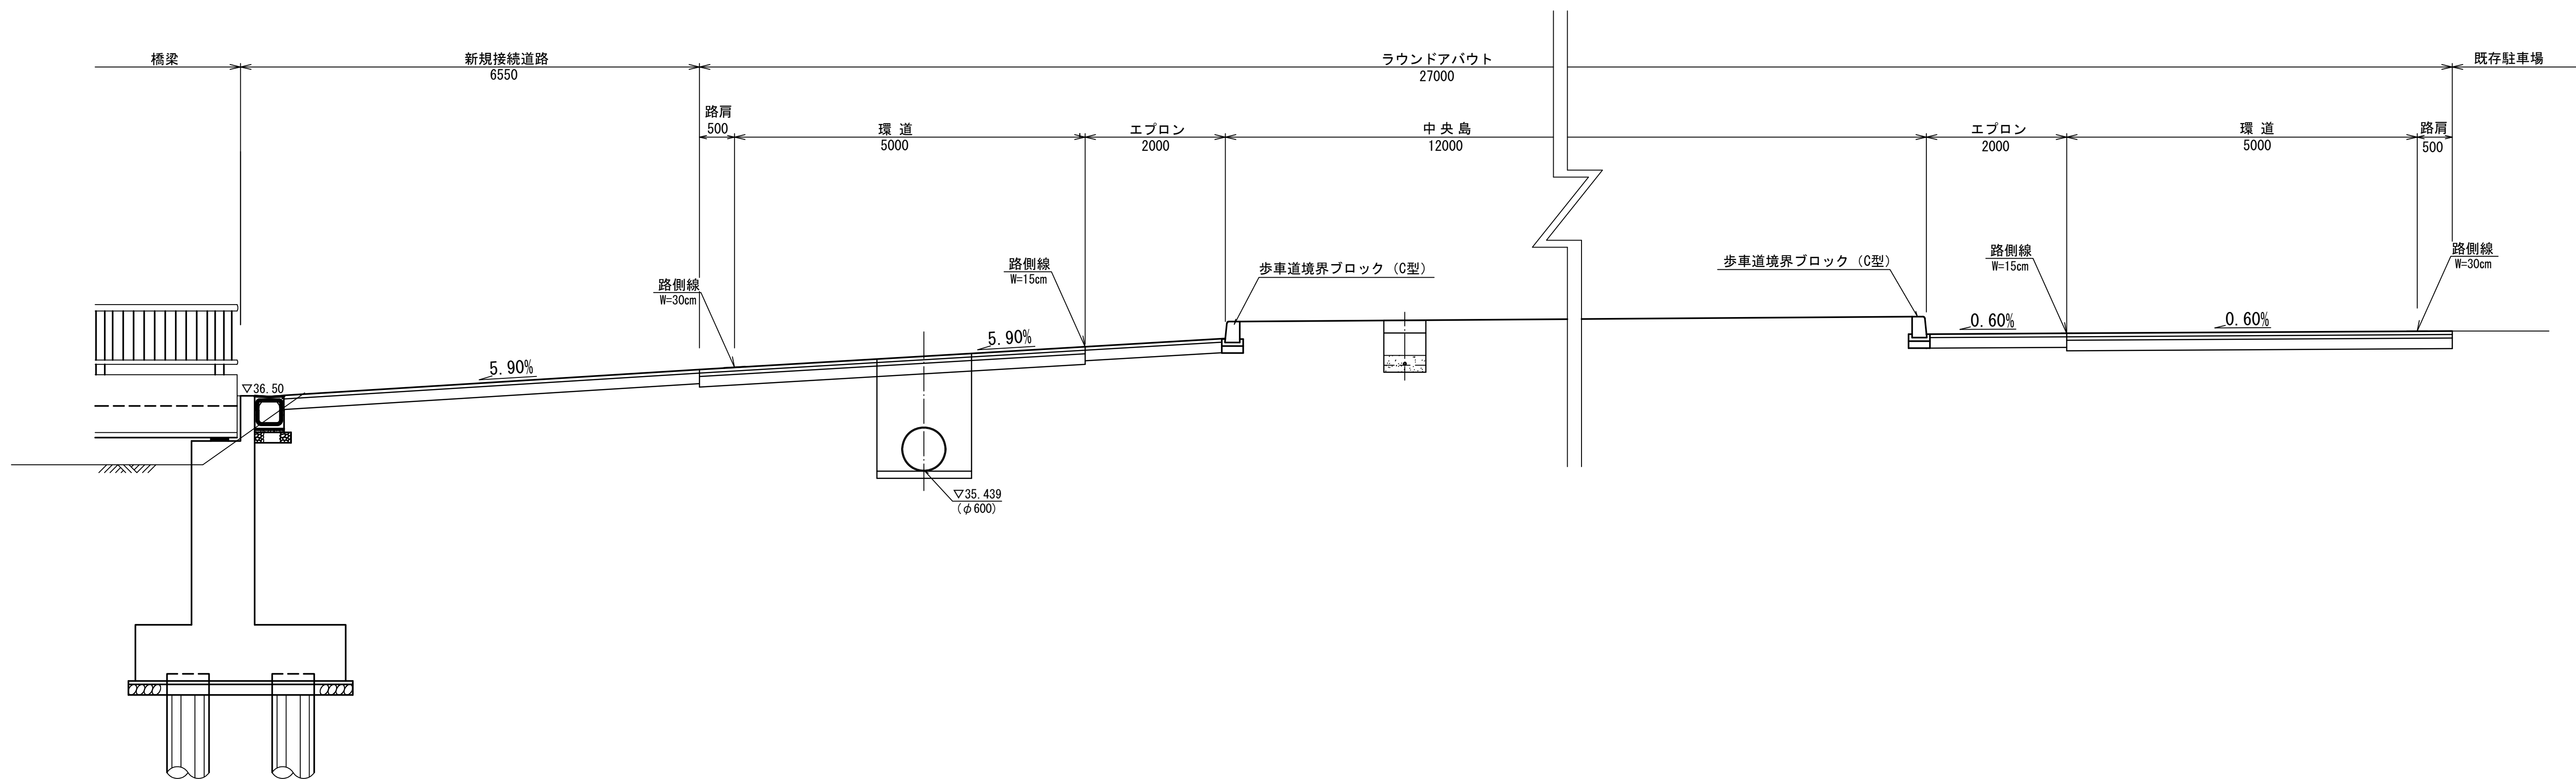




B-B' 断面図




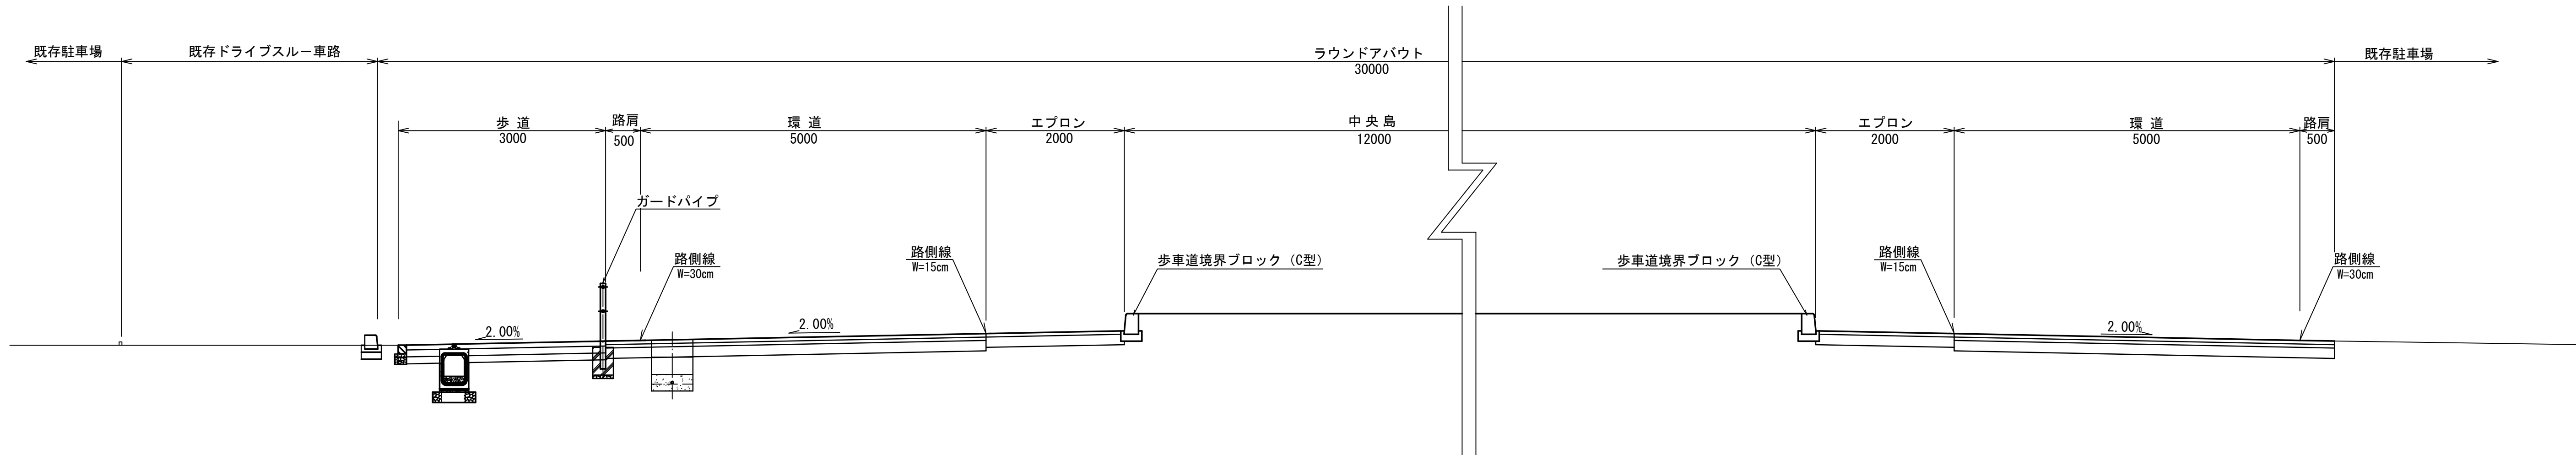






路面標示・標識平面図


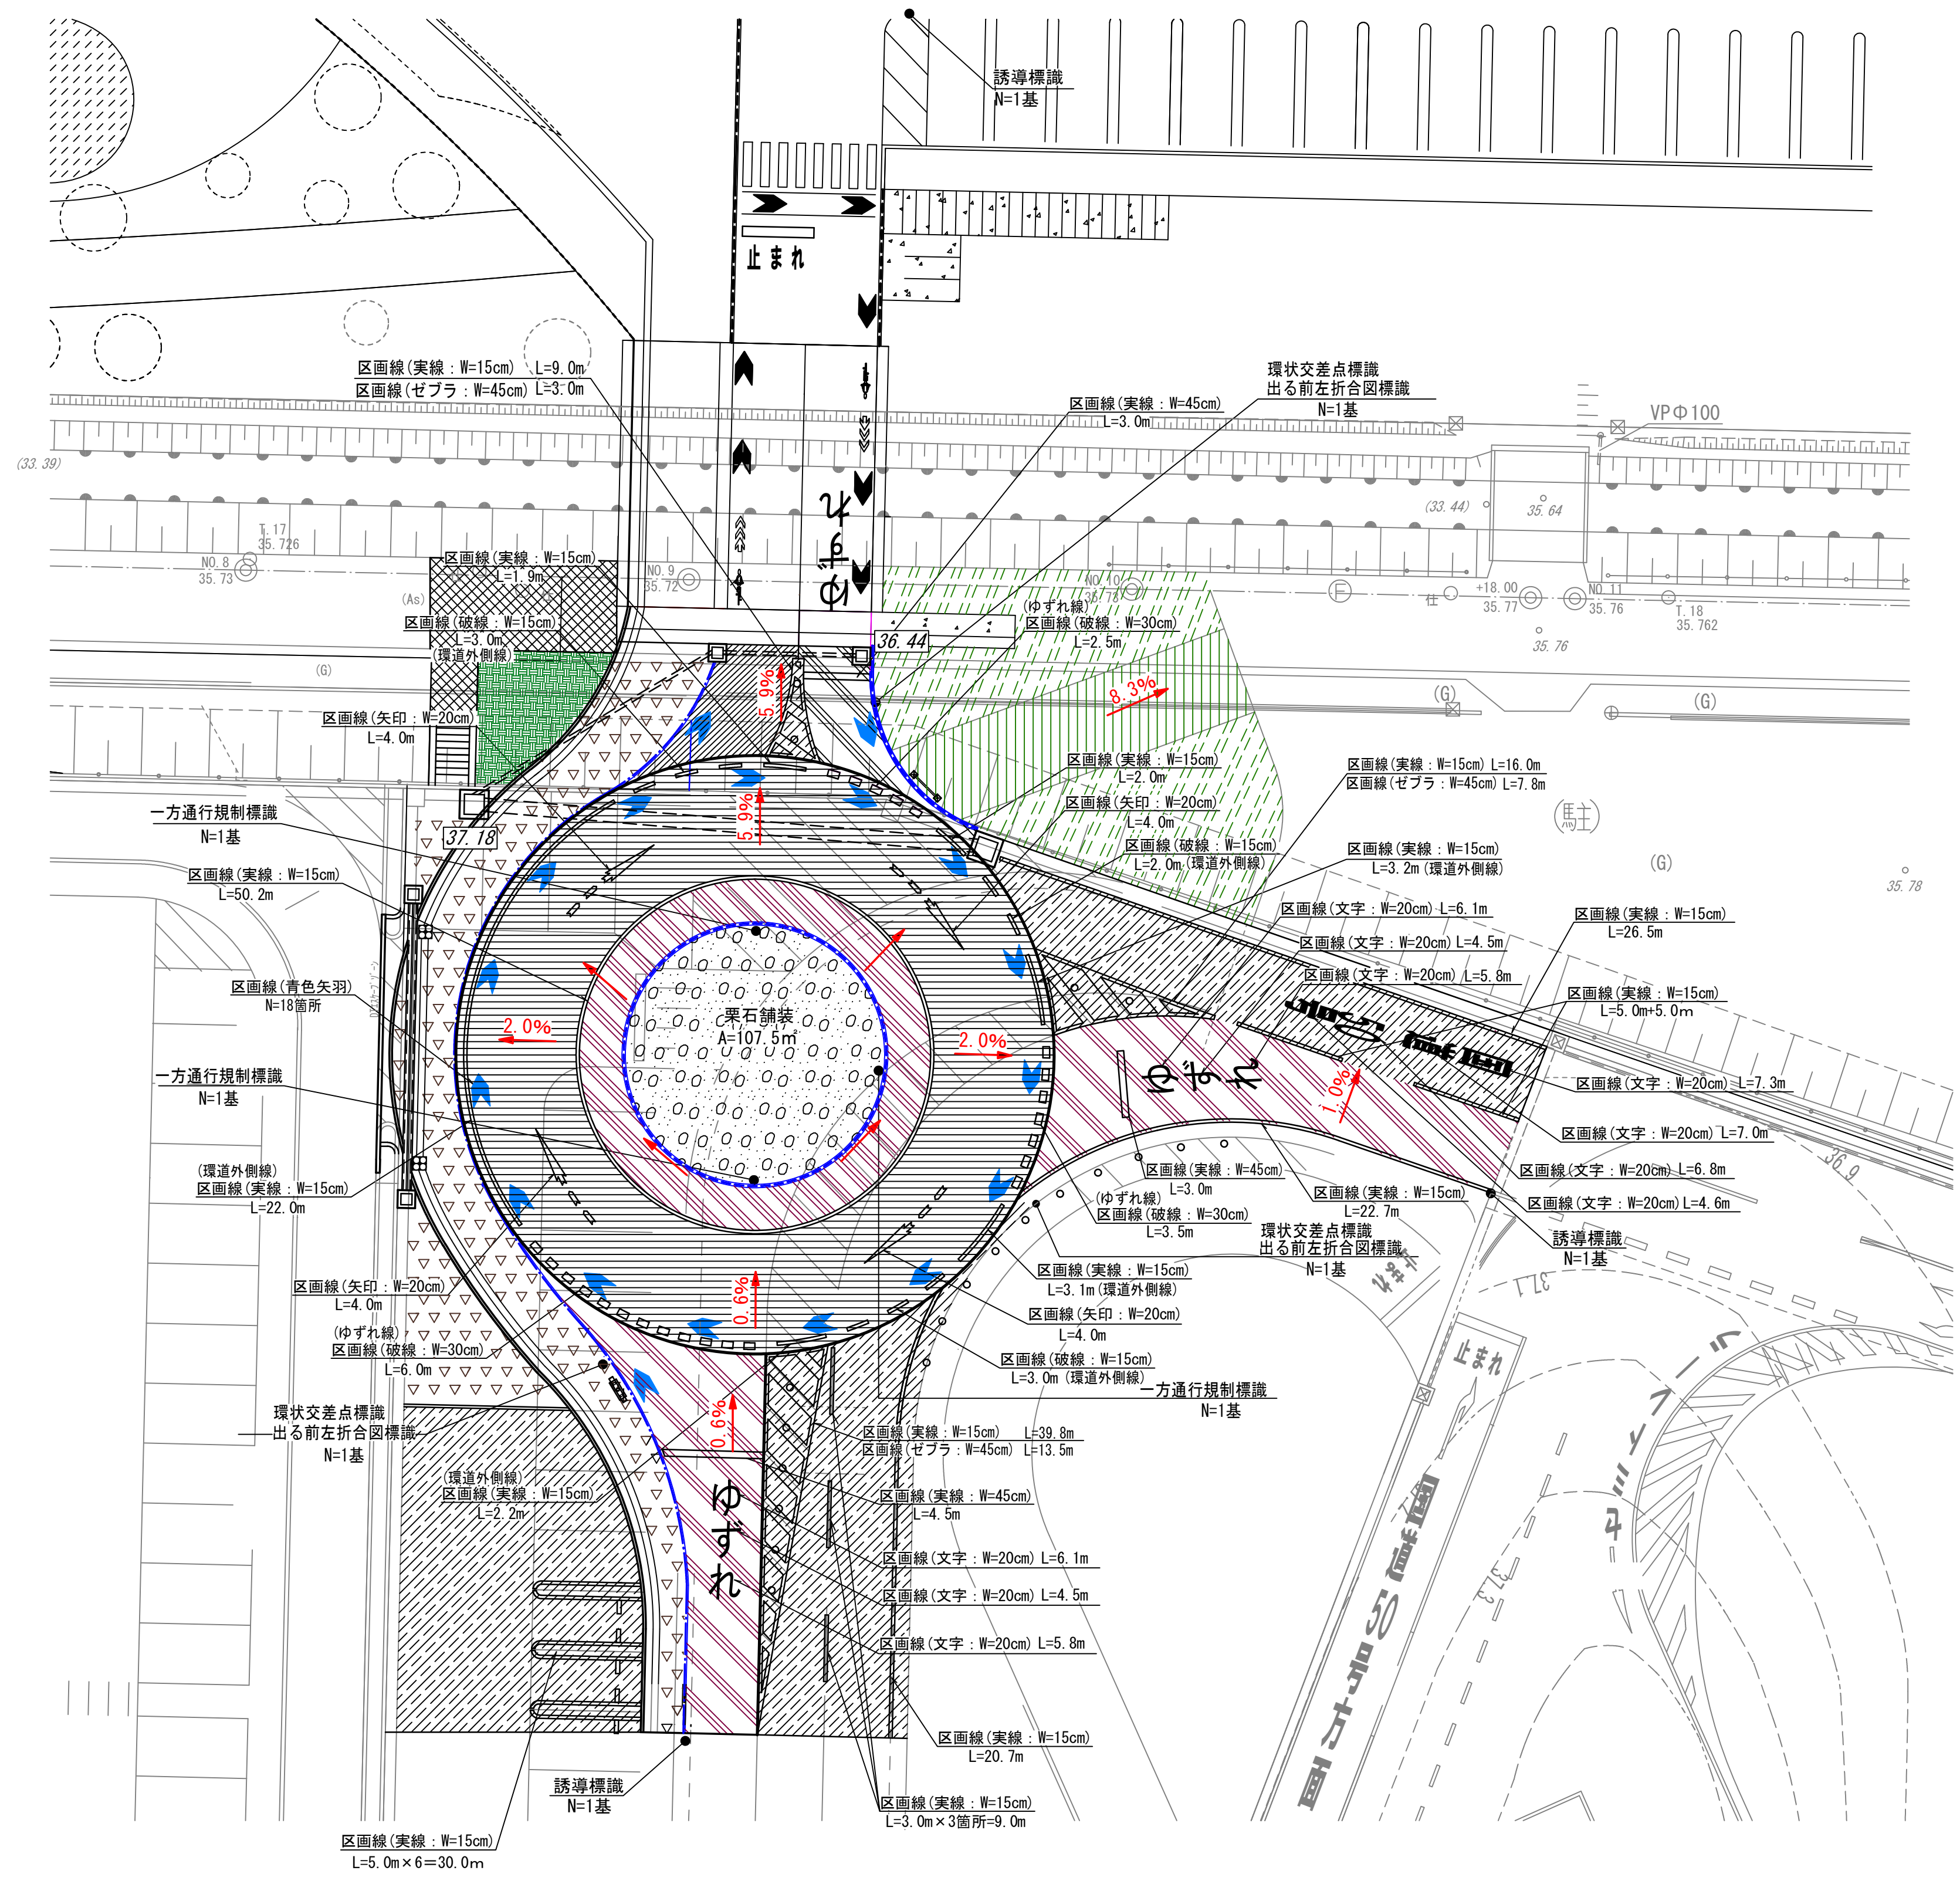
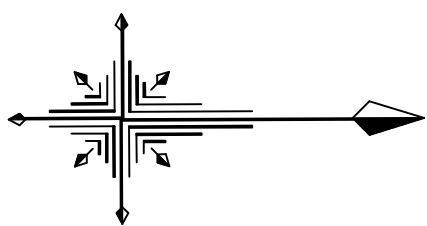



数量表					
名称	仕様	単位	数量	備考	工事区分
区画線	実線、W=15cm	m	268.3		土木工事
〃	実線、W=45cm	m	10.5		土木工事
〃	ゼブラ、W=45cm	m	24.3		土木工事
〃	青色矢羽	箇所	18		土木工事
〃	破線、W=15cm	m	8.0		土木工事
〃	文字、W=20cm	m	58.5		土木工事
〃	矢印、W=20cm	m	16.0		土木工事
〃	破線、W=30cm	m	12.0		土木工事
規制標識	一方通行規制標識	基	3		建築外構工事
〃	環状交差点標識・出る前左折合図標識	基	3		建築外構工事
〃	誘導標識	基	3		建築外構工事

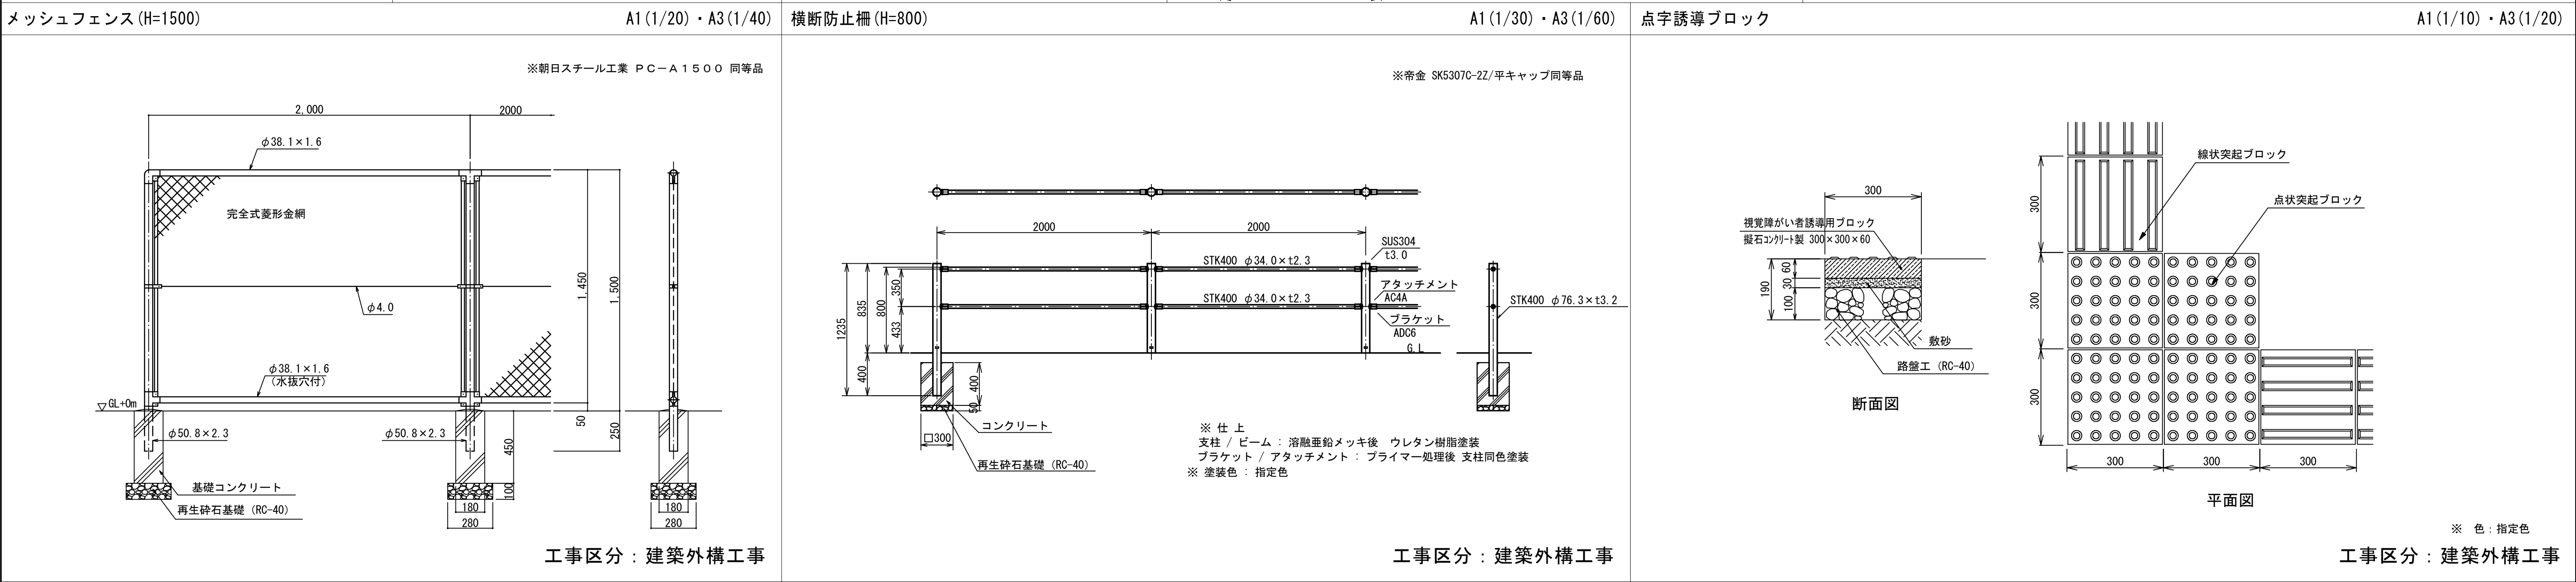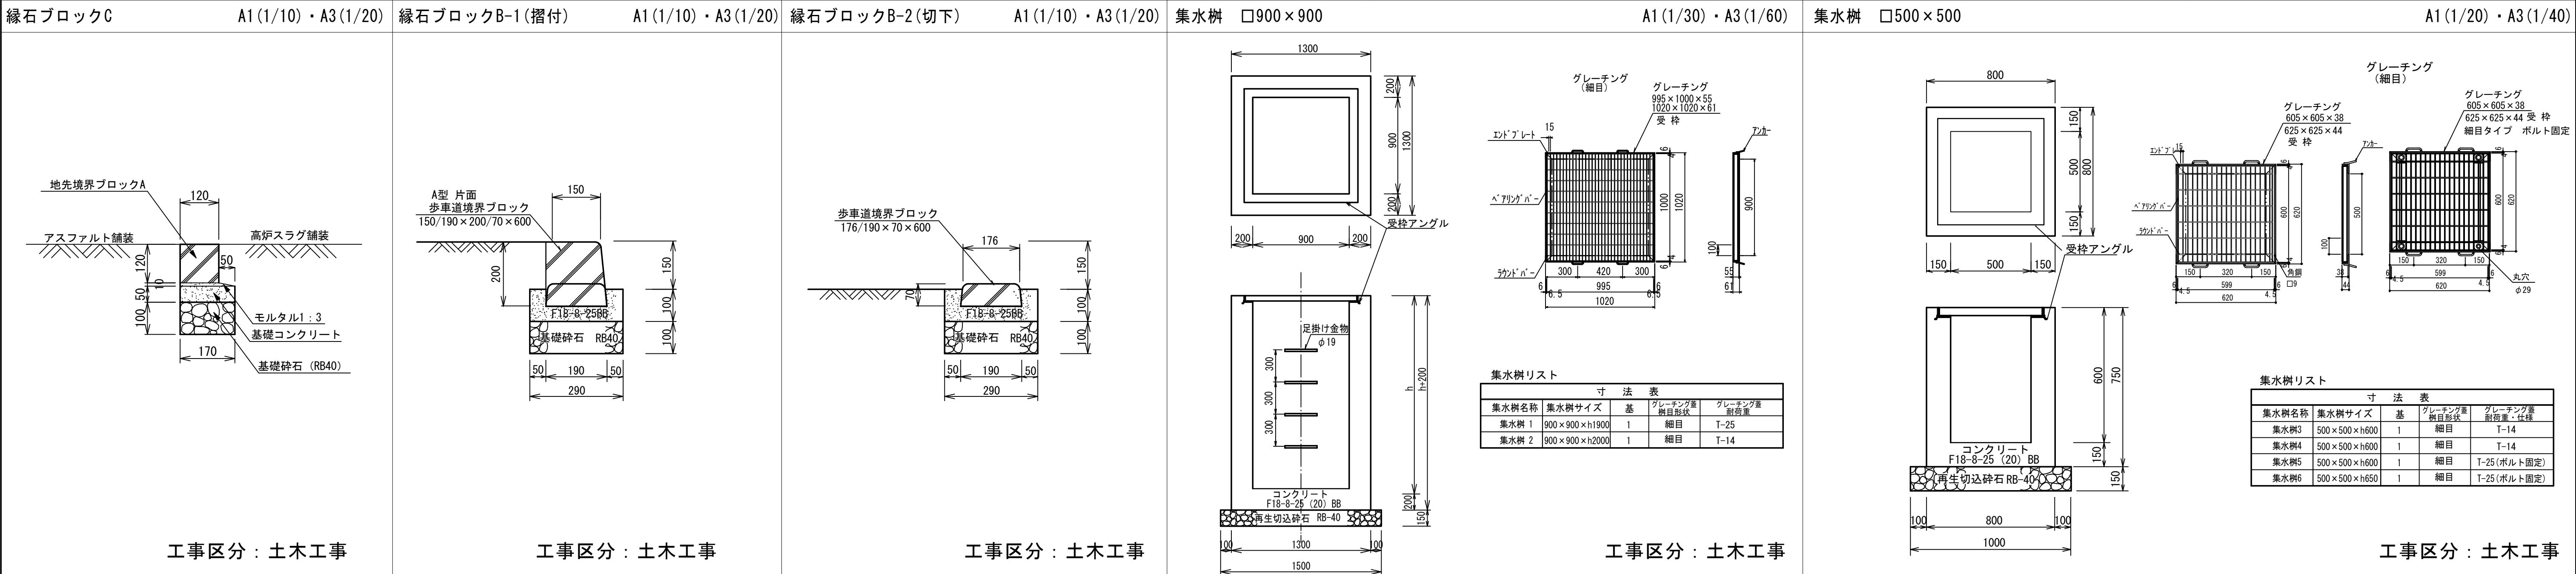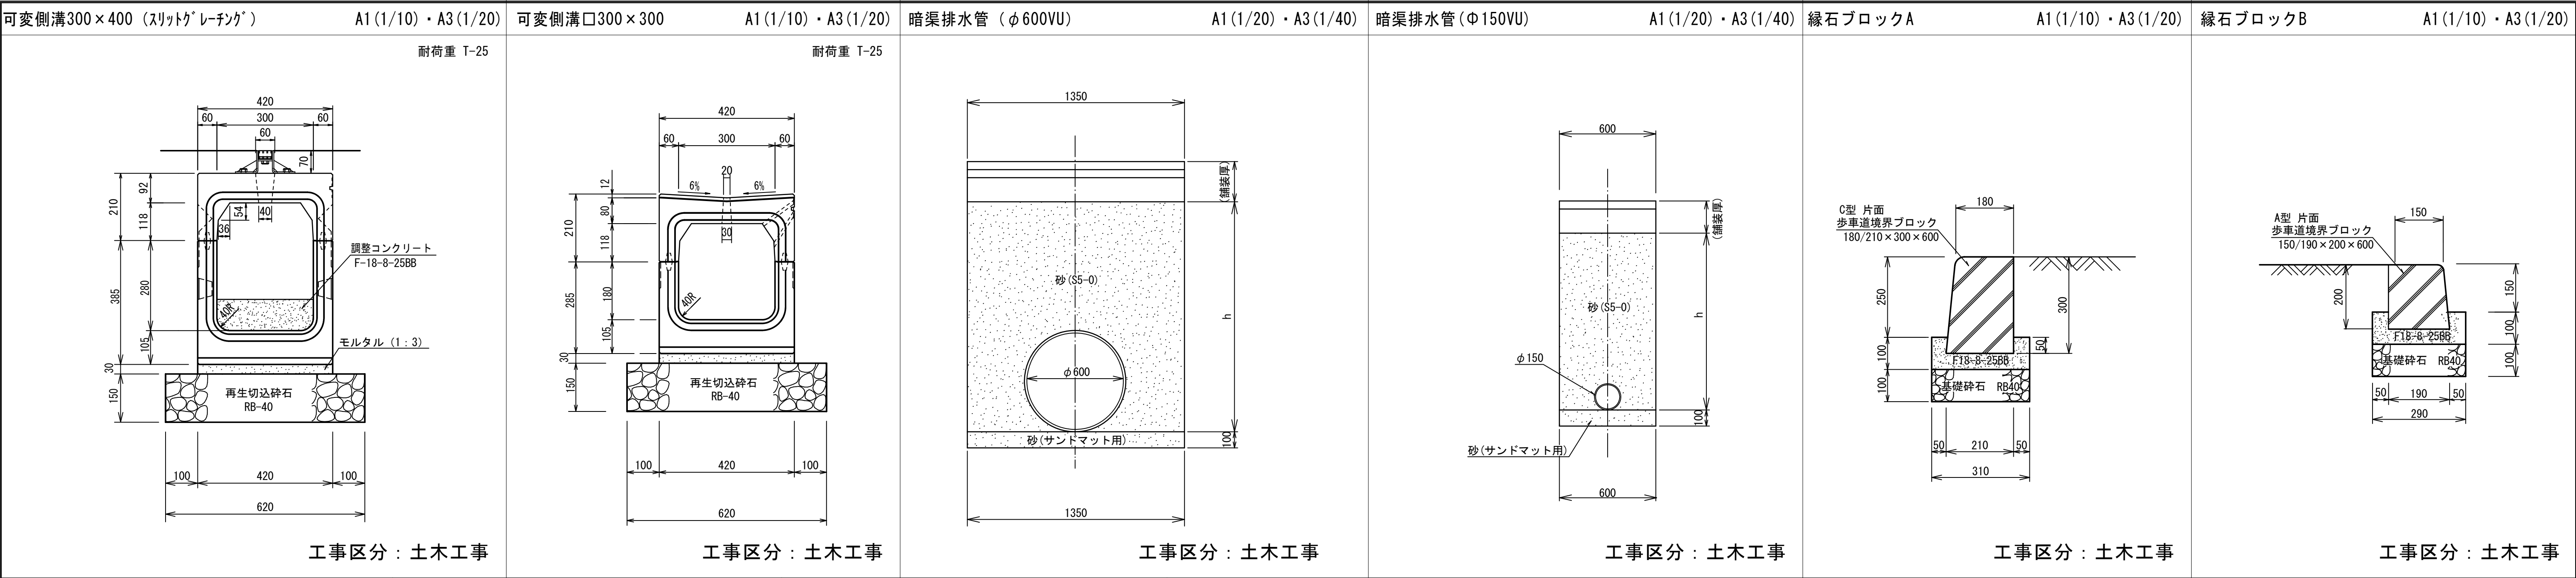

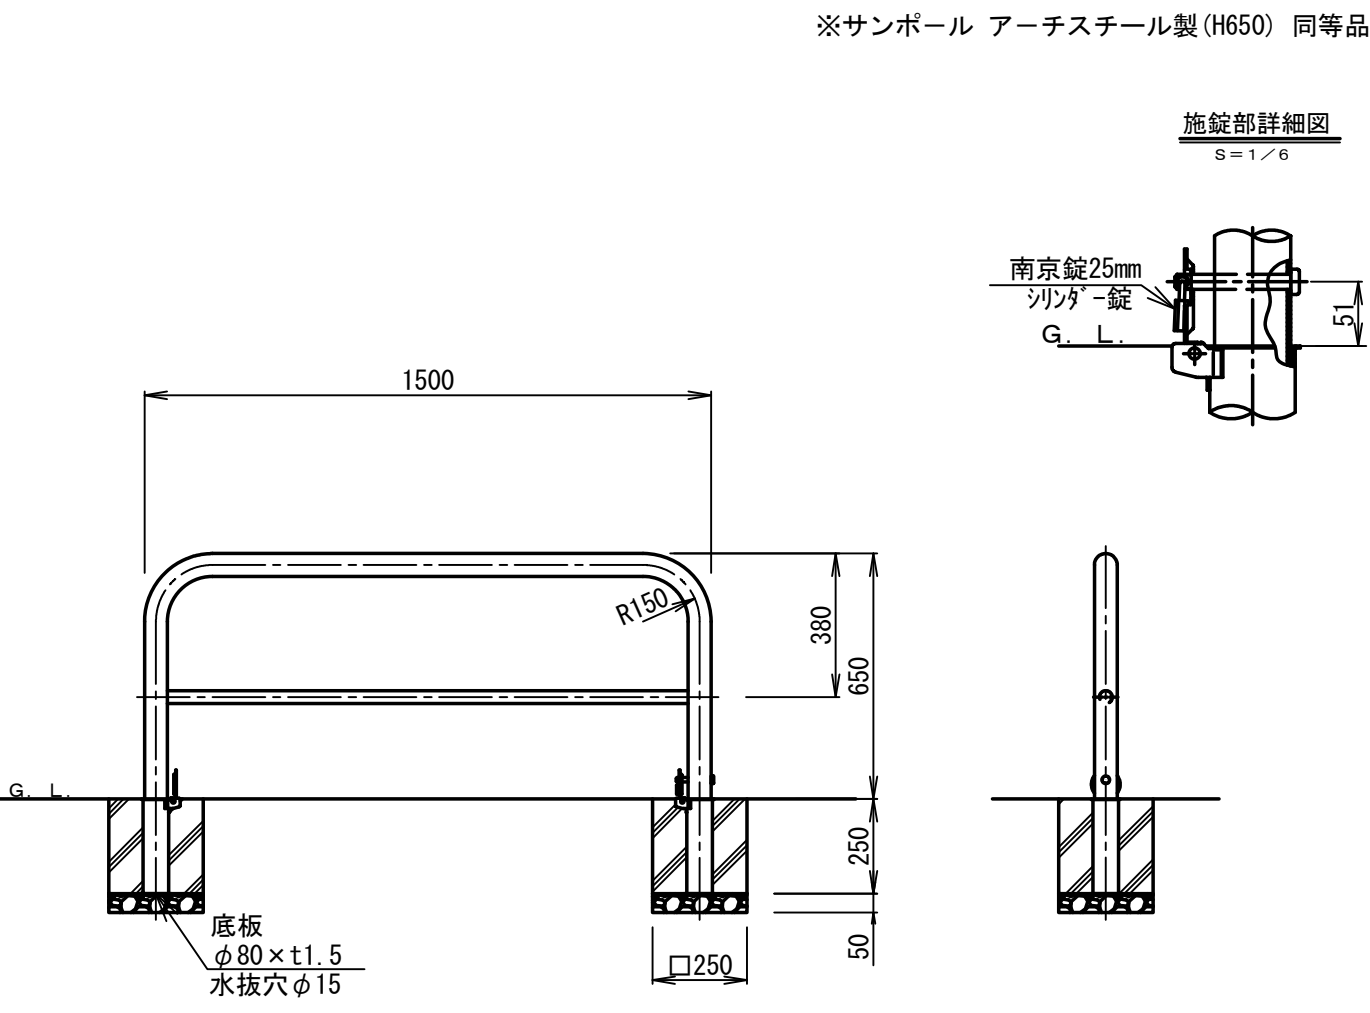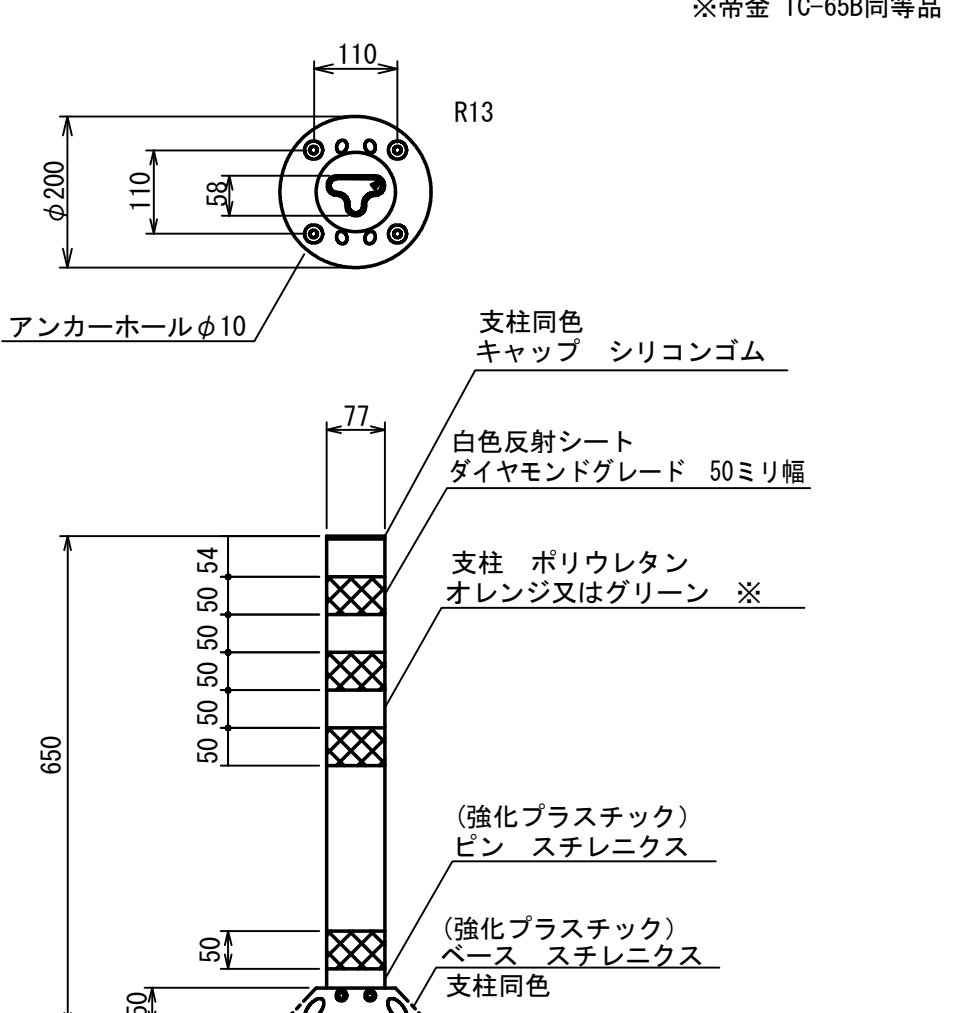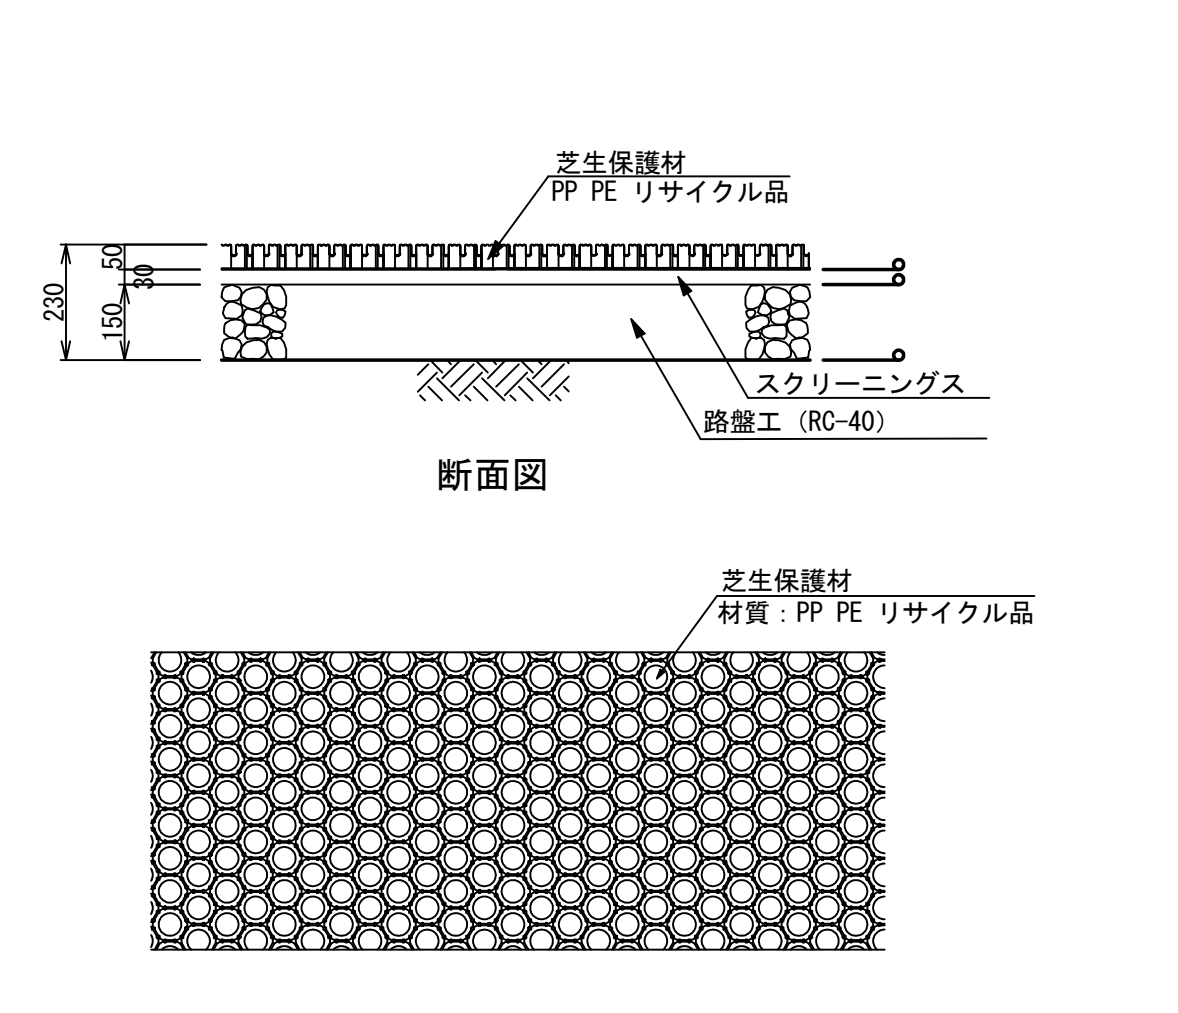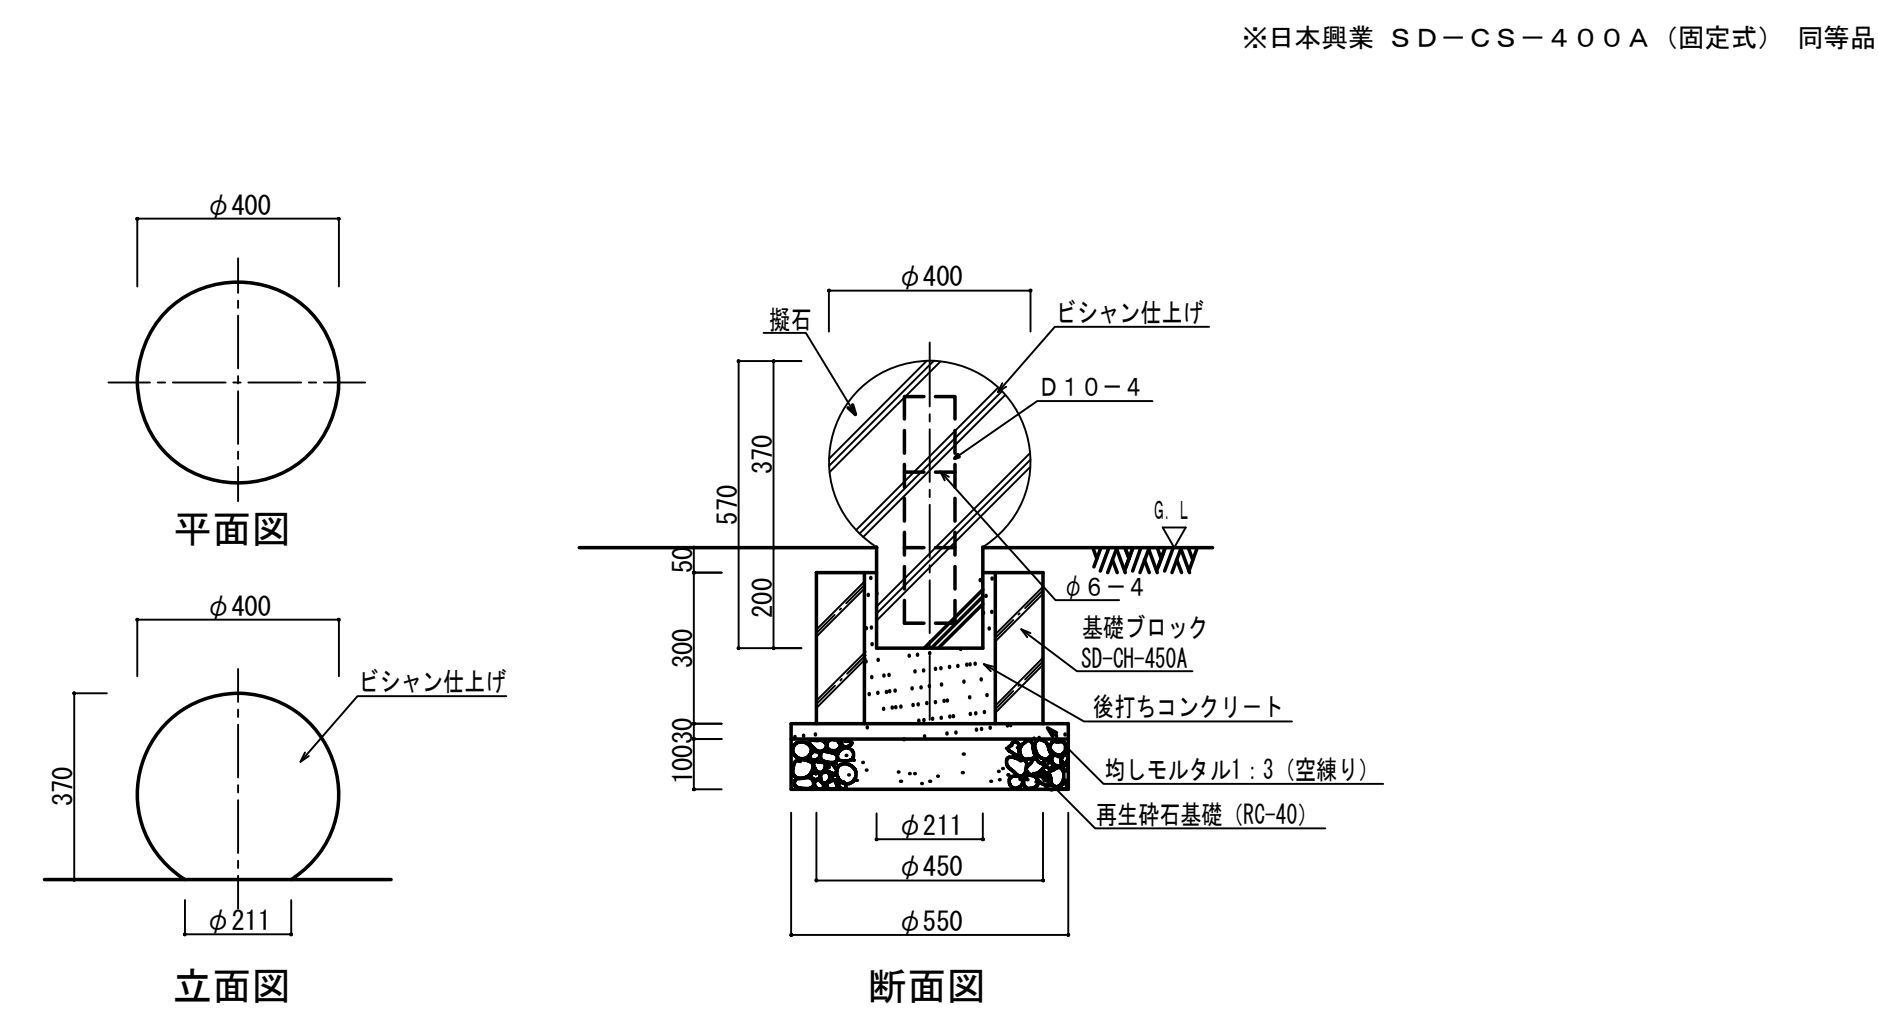車止め（φ60.5、取外式） ※サンポール アーススチール製(H650) 同等品  工事区分：建築外構工事	車線分離標（H=650） ※帝金 TC-658同等品  工事区分：建築外構工事	芝生保護材 ※ T-25 対応品  工事区分：土木工事	ボラード ※日本興業 SD-C-S-400A（固定式） 同等品  工事区分：建築外構工事
--	---	--	---

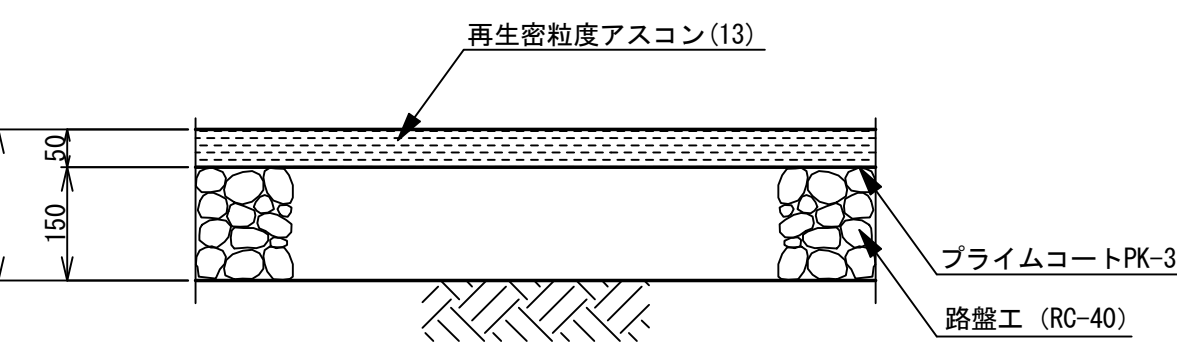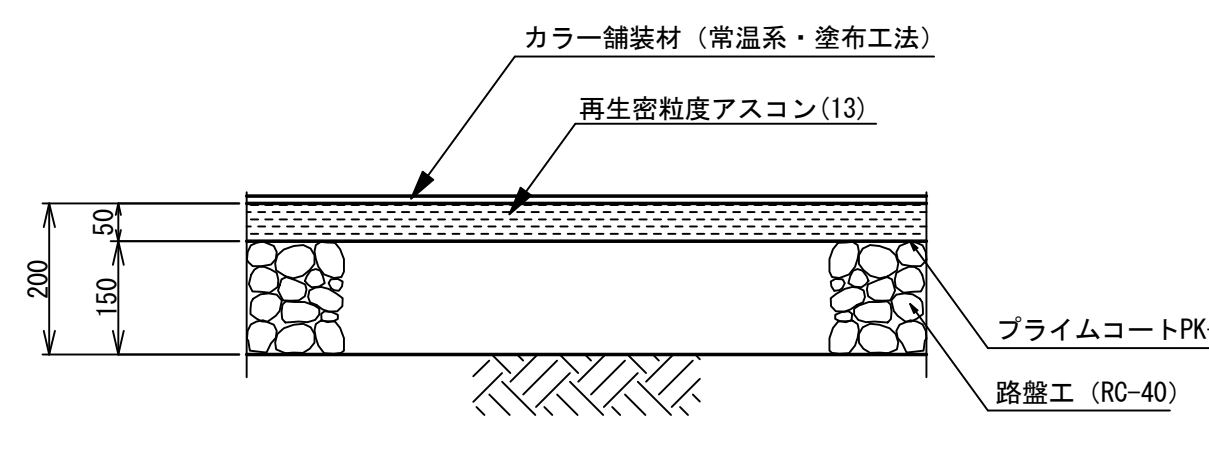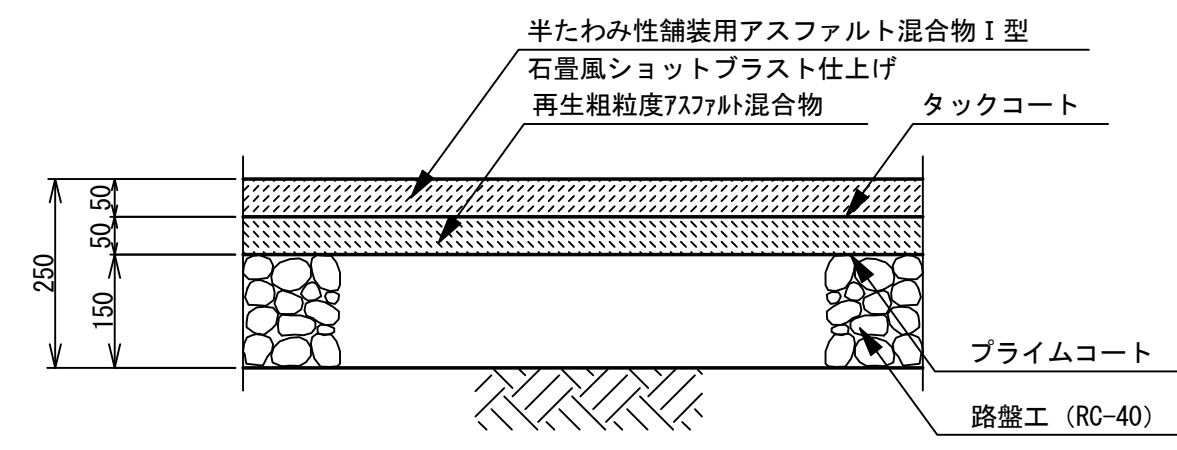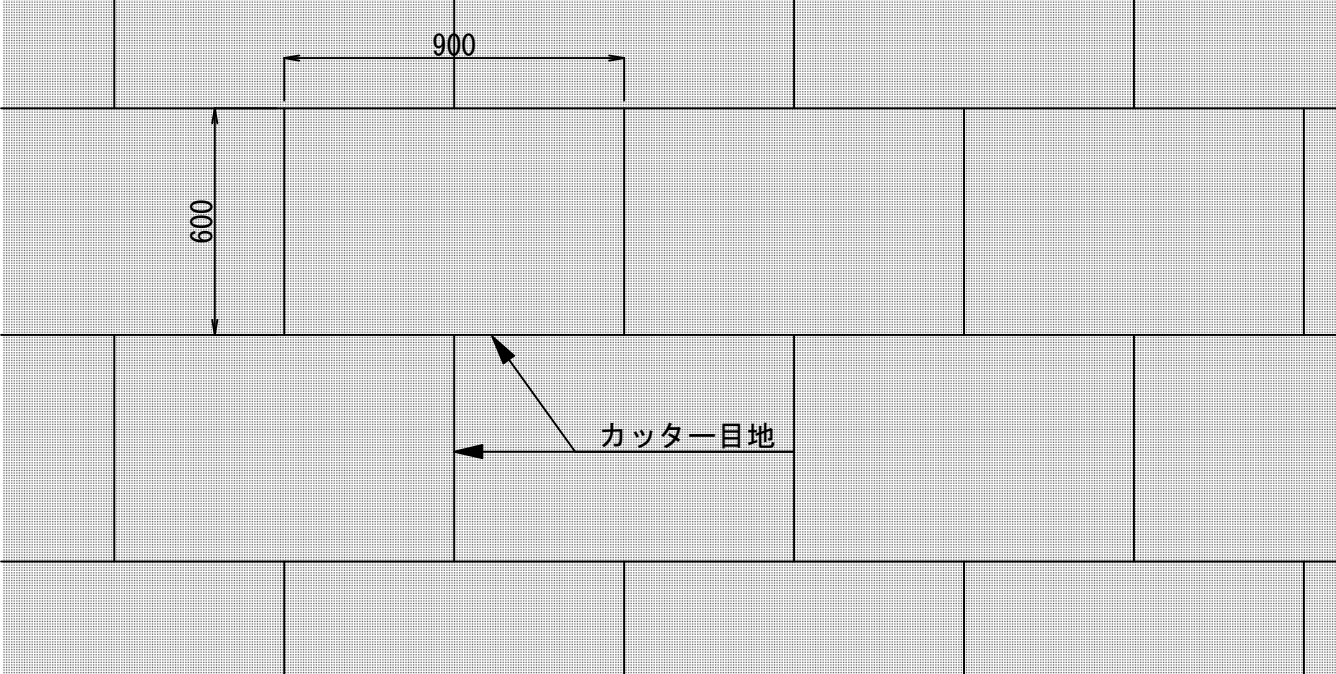アスファルト舗装（車両通行部） ・ CBR試験を行うこと（路床土がCBR3を条件とする）  工事区分：土木工事	カラーアスファルト舗装 ・ CBR試験を行うこと（路床土がCBR3を条件とする）  工事区分：土木工事	半たわみ性舗装 ・ CBR試験を行うこと（路床土がCBR3を条件とする） ・ 製品のサンプルを提示し監督員の承認を得ること  工事区分：土木工事	※前田道路カラーベアコートA同等品  舗装パターン図 1/20 工事区分：土木工事
---	--	--	--

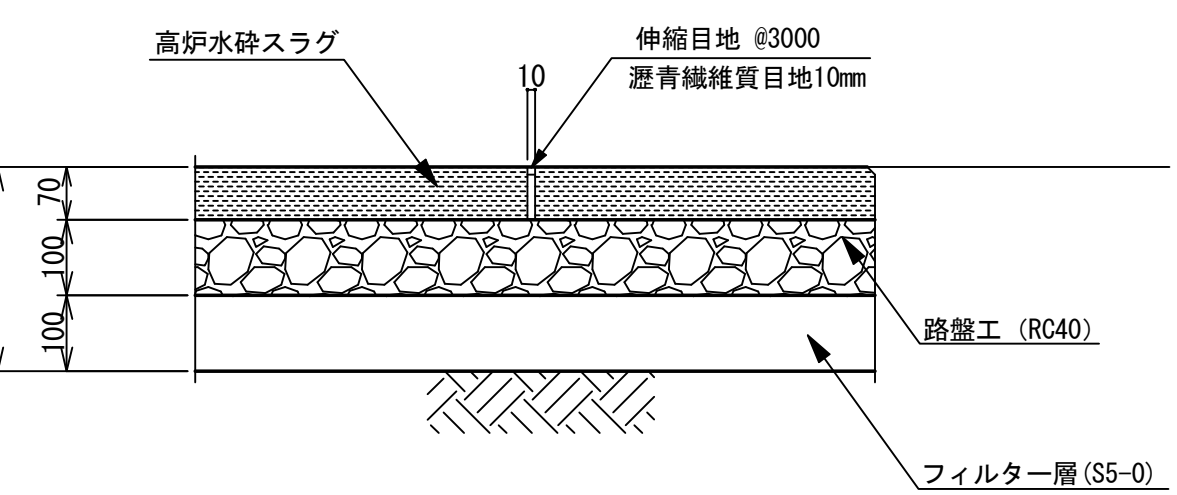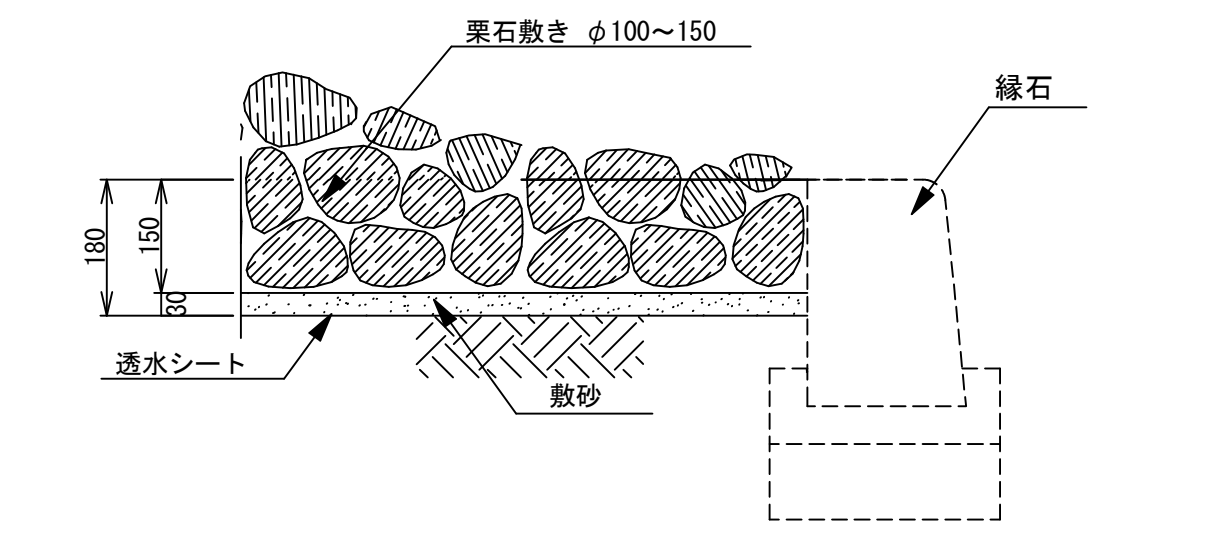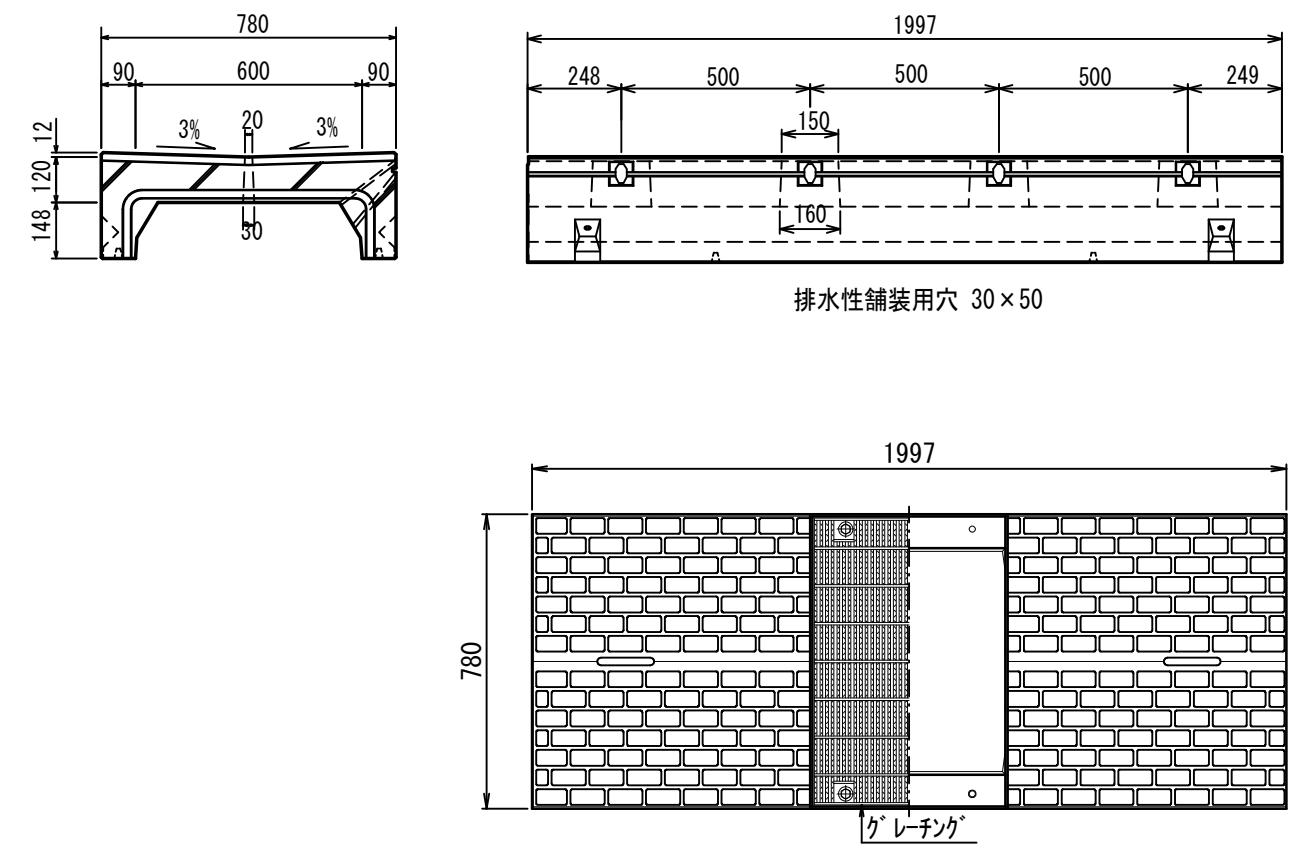高炉スラグ舗装 ※三和グランド カラーサンド同等品とする  工事区分：建築外構工事	栗石敷き ・ CBR試験を行うこと（路床土がCBR3を条件とする） ・ 製品のサンプルを提示し監督員の承認を得ること  工事区分：土木工事	可変側溝用蓋（グレーチング蓋）  工事区分：土木工事	余白
--	---	--	---------------

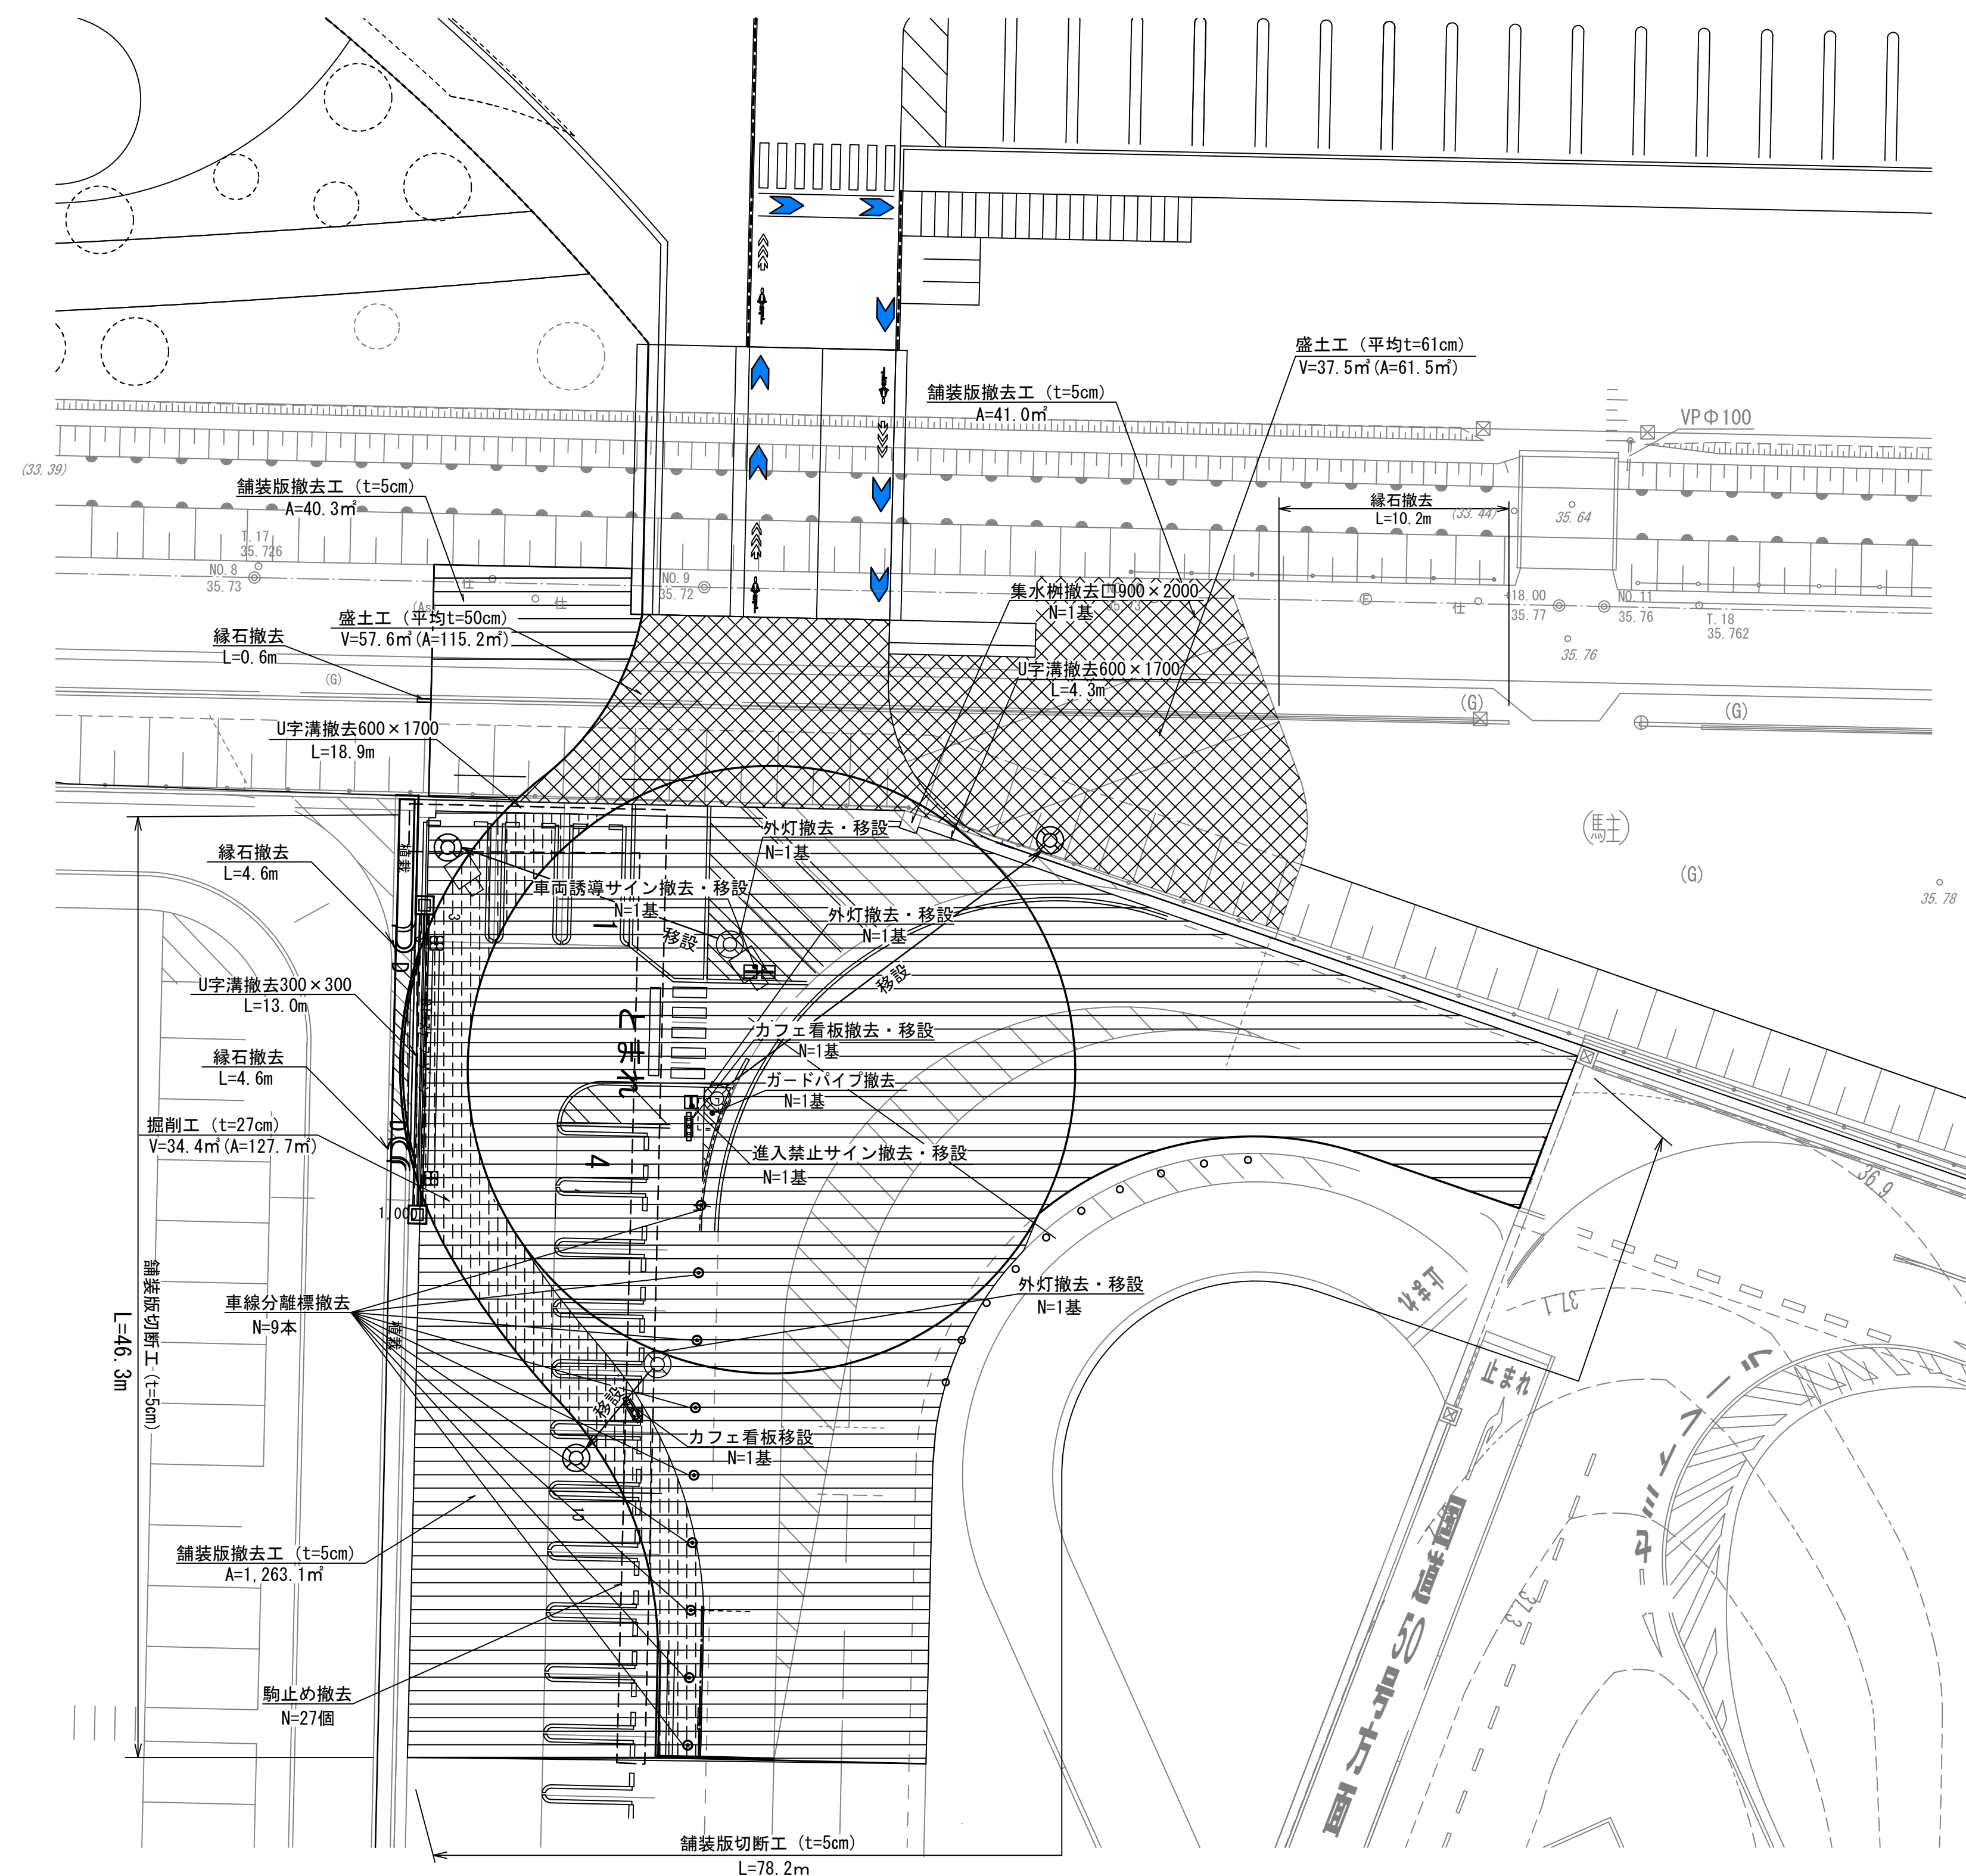



記号	名称	内容	単位	数量	備考
	掘削工	t=27cm	m3	34.4	
	盛土工	t=50cm、t=61cm	m3	95.1	

記号	名称	内 容	単位	数量	備考
----	鋪装版切断	t=5cm	m	124.5	
	鋪装版破砕	t=5cm	m ²	1,344.4	1,263.1+40.3+41.0

名 称	内 容	単位	数量	備考
U字溝撤去	600×1700	m	23.2	4.3+18.9
〃	300×300	m	13.0	
集水桝撤去	□900×2000	基	1	
車両誘導サイン撤去・移設		基	1	
進入禁止サイン撤去・移設		基	1	
縁石撤去		m	20.0	
車線分離標撤去		本	9	
駒止め撤去	既設駐車場	箇所	27	5個(再利用)
ガードパイプ撤去		m	2.0	
カフェ看板撤去・移設		基	1	
カフェ看板設置		基	1	
外灯移設		基	3	

 株式会社 三橋設計 MITSUBASHI SEKKEI		1級建築士 第350818号 小田嶋 亮	工事名称 道の駅狹張整備 施設整備工事	図面番号 C-007
日付 25. 3. 21	担当 製図	図面名称 ラウンドアバウト 撤去平面図	縮尺 A1 1/200 A3 1/400	

電気配線現況図

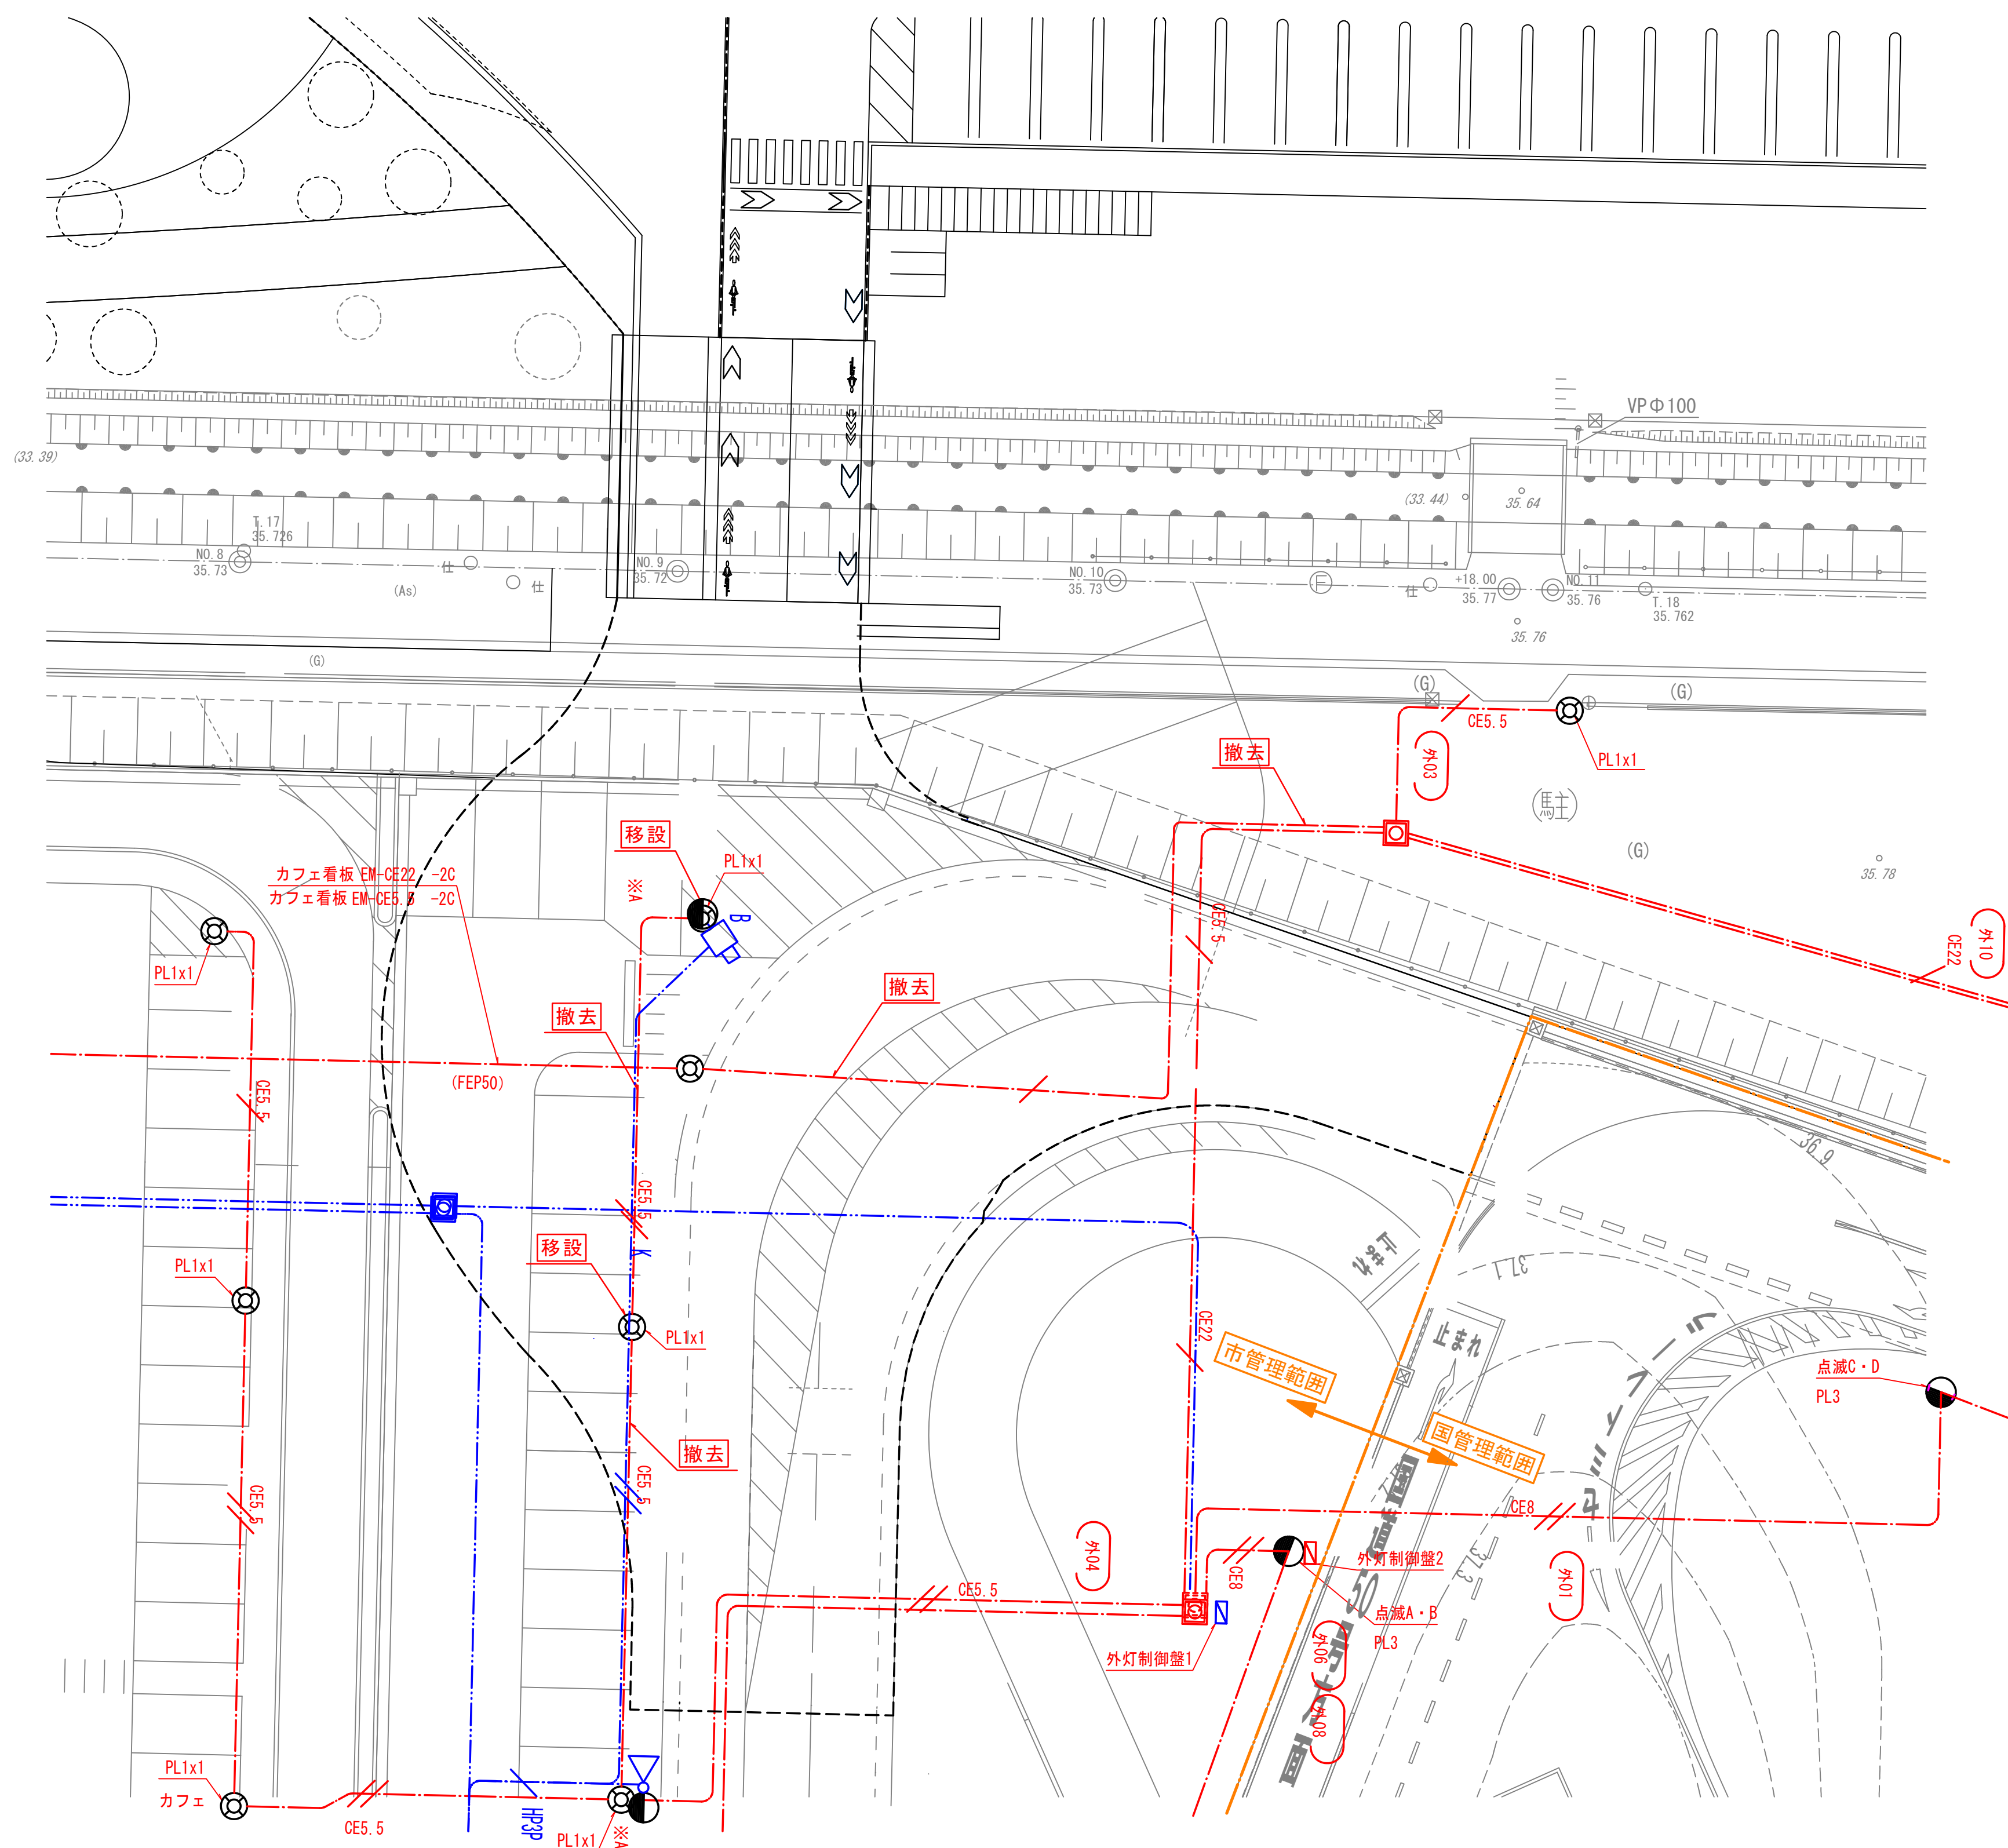
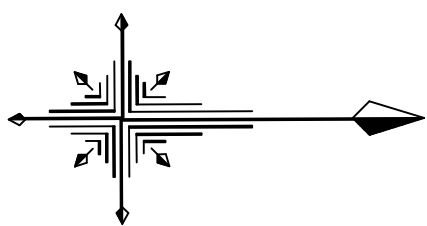


凡 例

記号	名称
---	既設外灯配線
---	既設カメラ配線

工事区分：土木工事


電気配線計画図

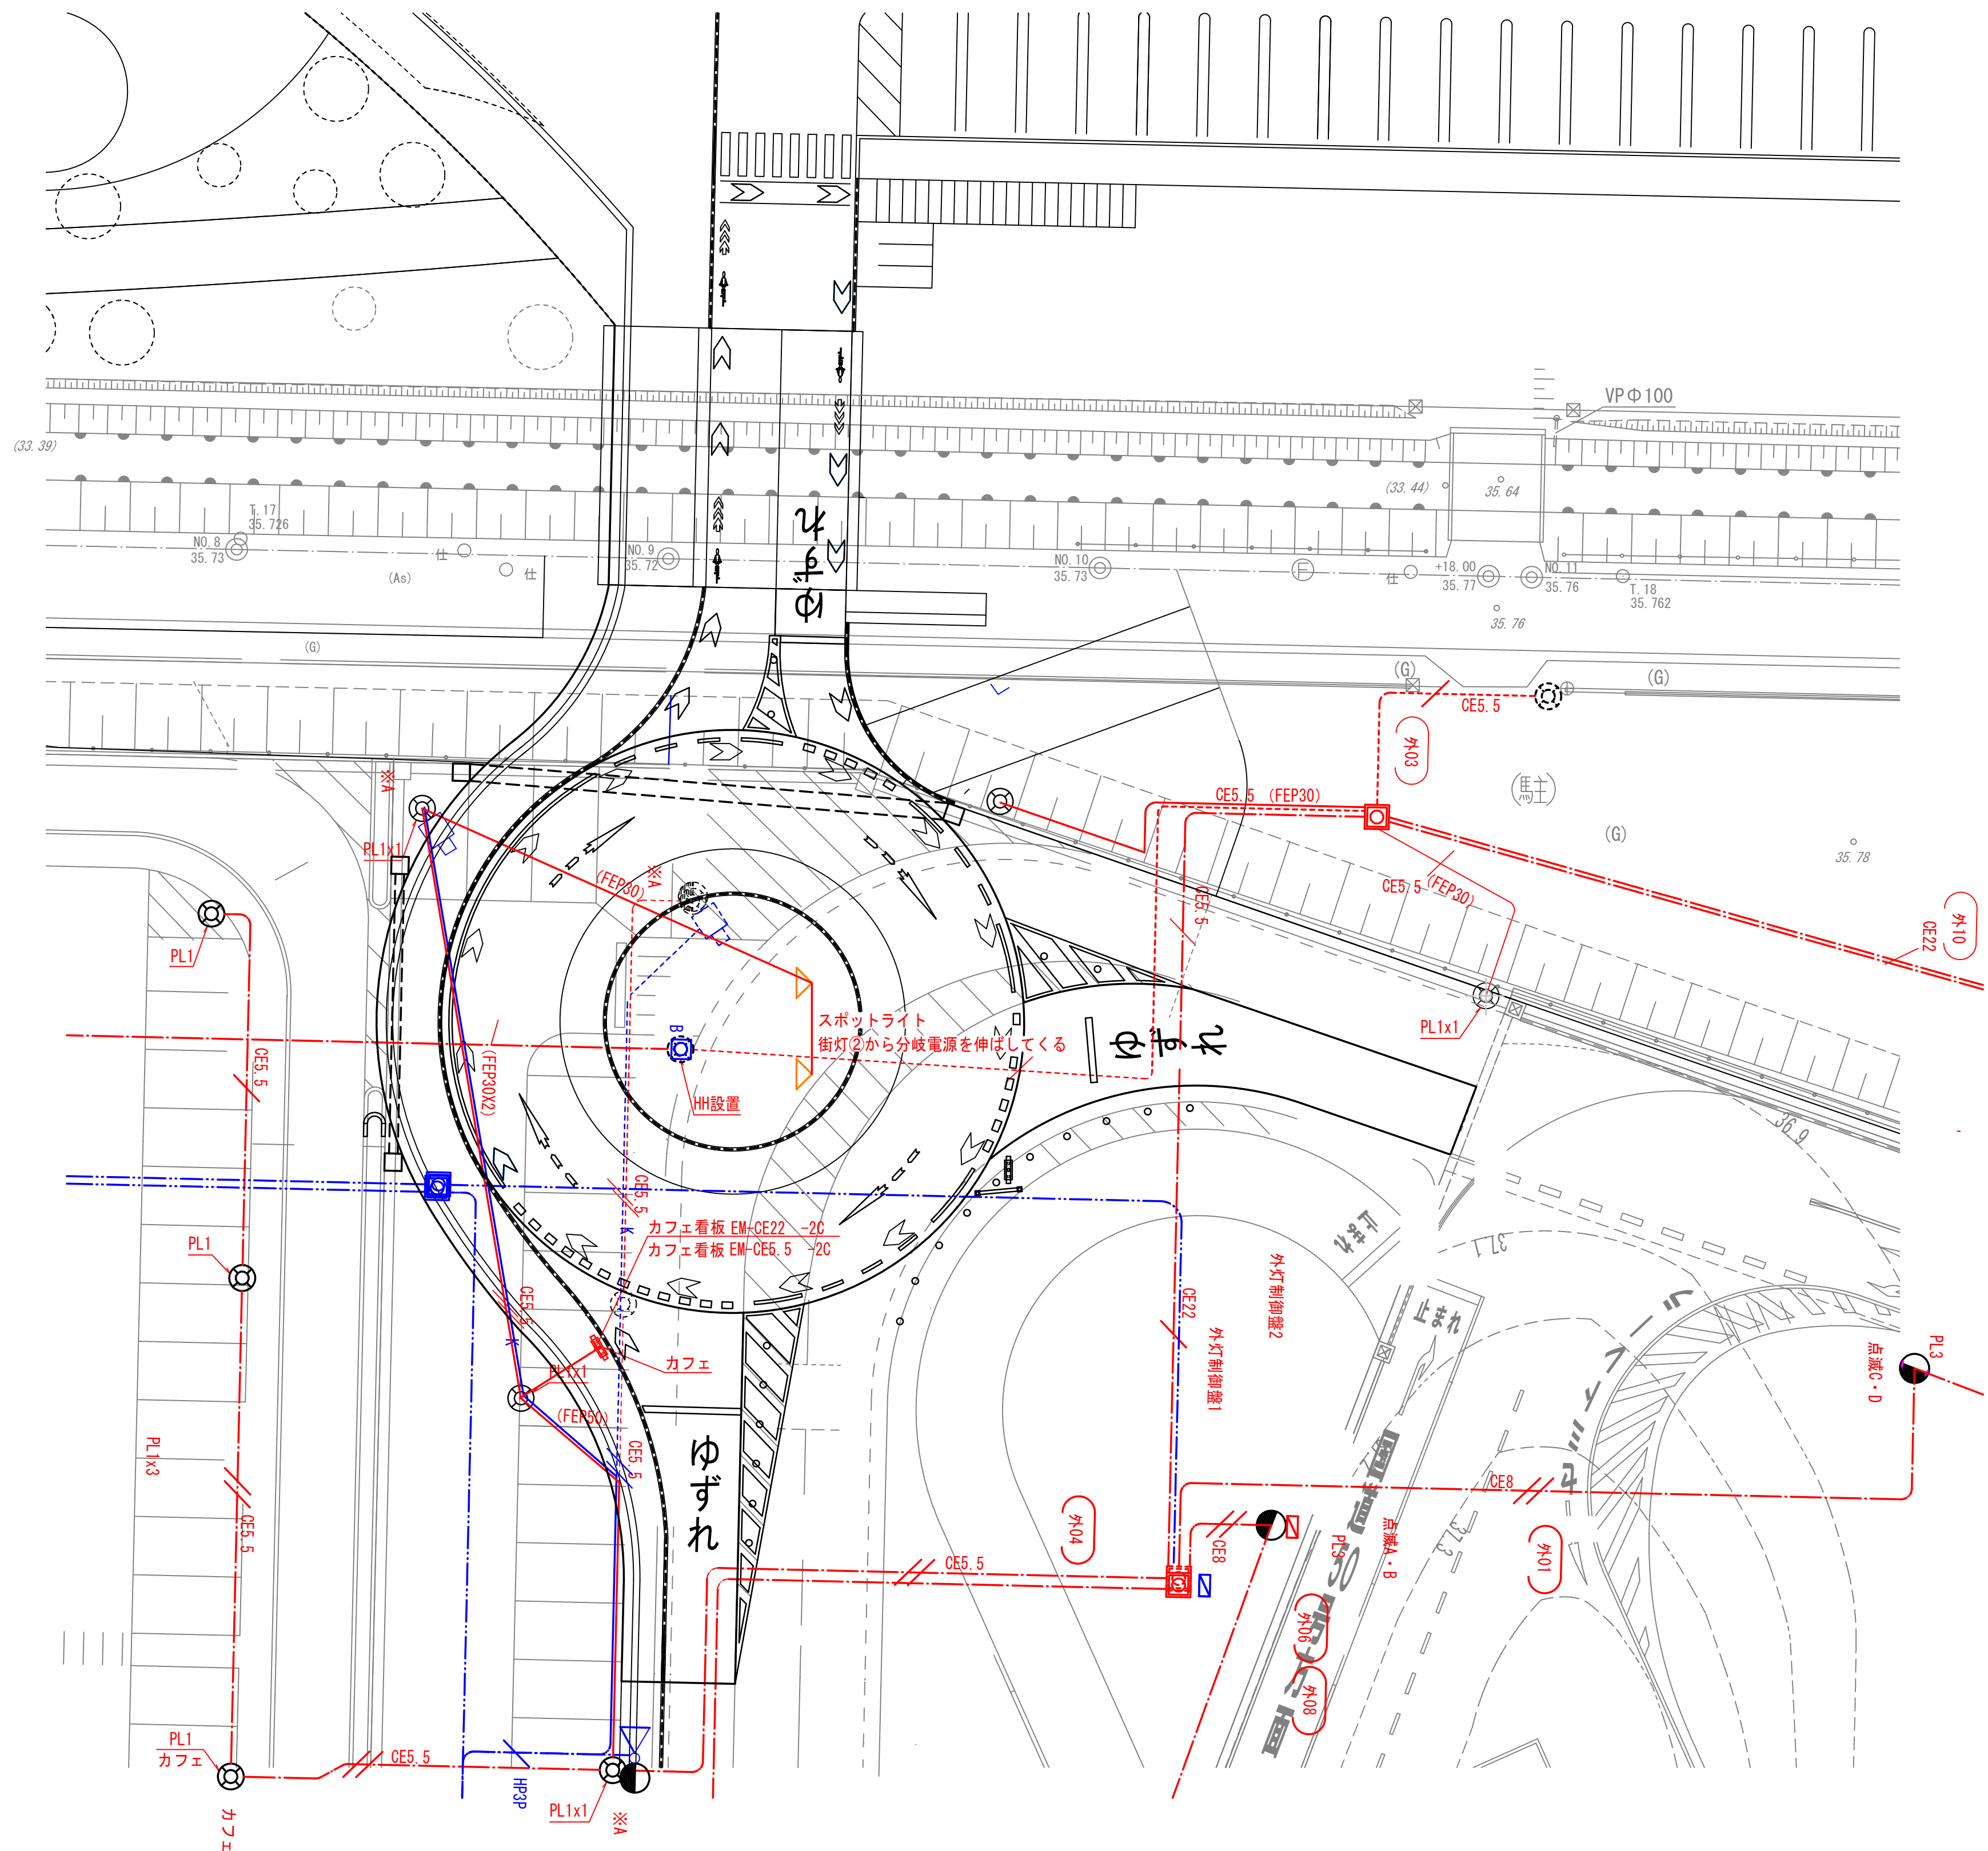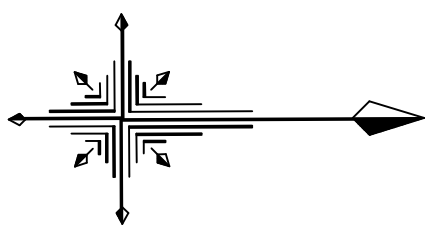

凡 例

記号	名称	数 量	合 計
---	既設外灯配線	—	—
---	既設カメラ配線	—	—
---	新設外灯配線	117.5m	154.8m
---	新設カメラ配線	37.3m	
---	撤去外灯配線	67.8m	94.1m
---	撤去カメラ配線	26.3m	
---	外灯照度線	—	—


LEDスポットライト750形

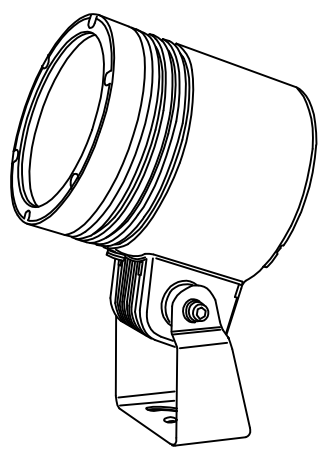

パナソニック NYT1074SLE9

器具光束4735lm、消費電力70W、電圧100～242V
昼白色、5000K、Ra85、拡散タイプ
光束維持時間40000時間（光束維持率70%）
本体：アルミダイカスト（ミディアムグレースメタリック）
パネル：強化ガラス
据置取付型、耐風速60m/s

工事区分：土木工事

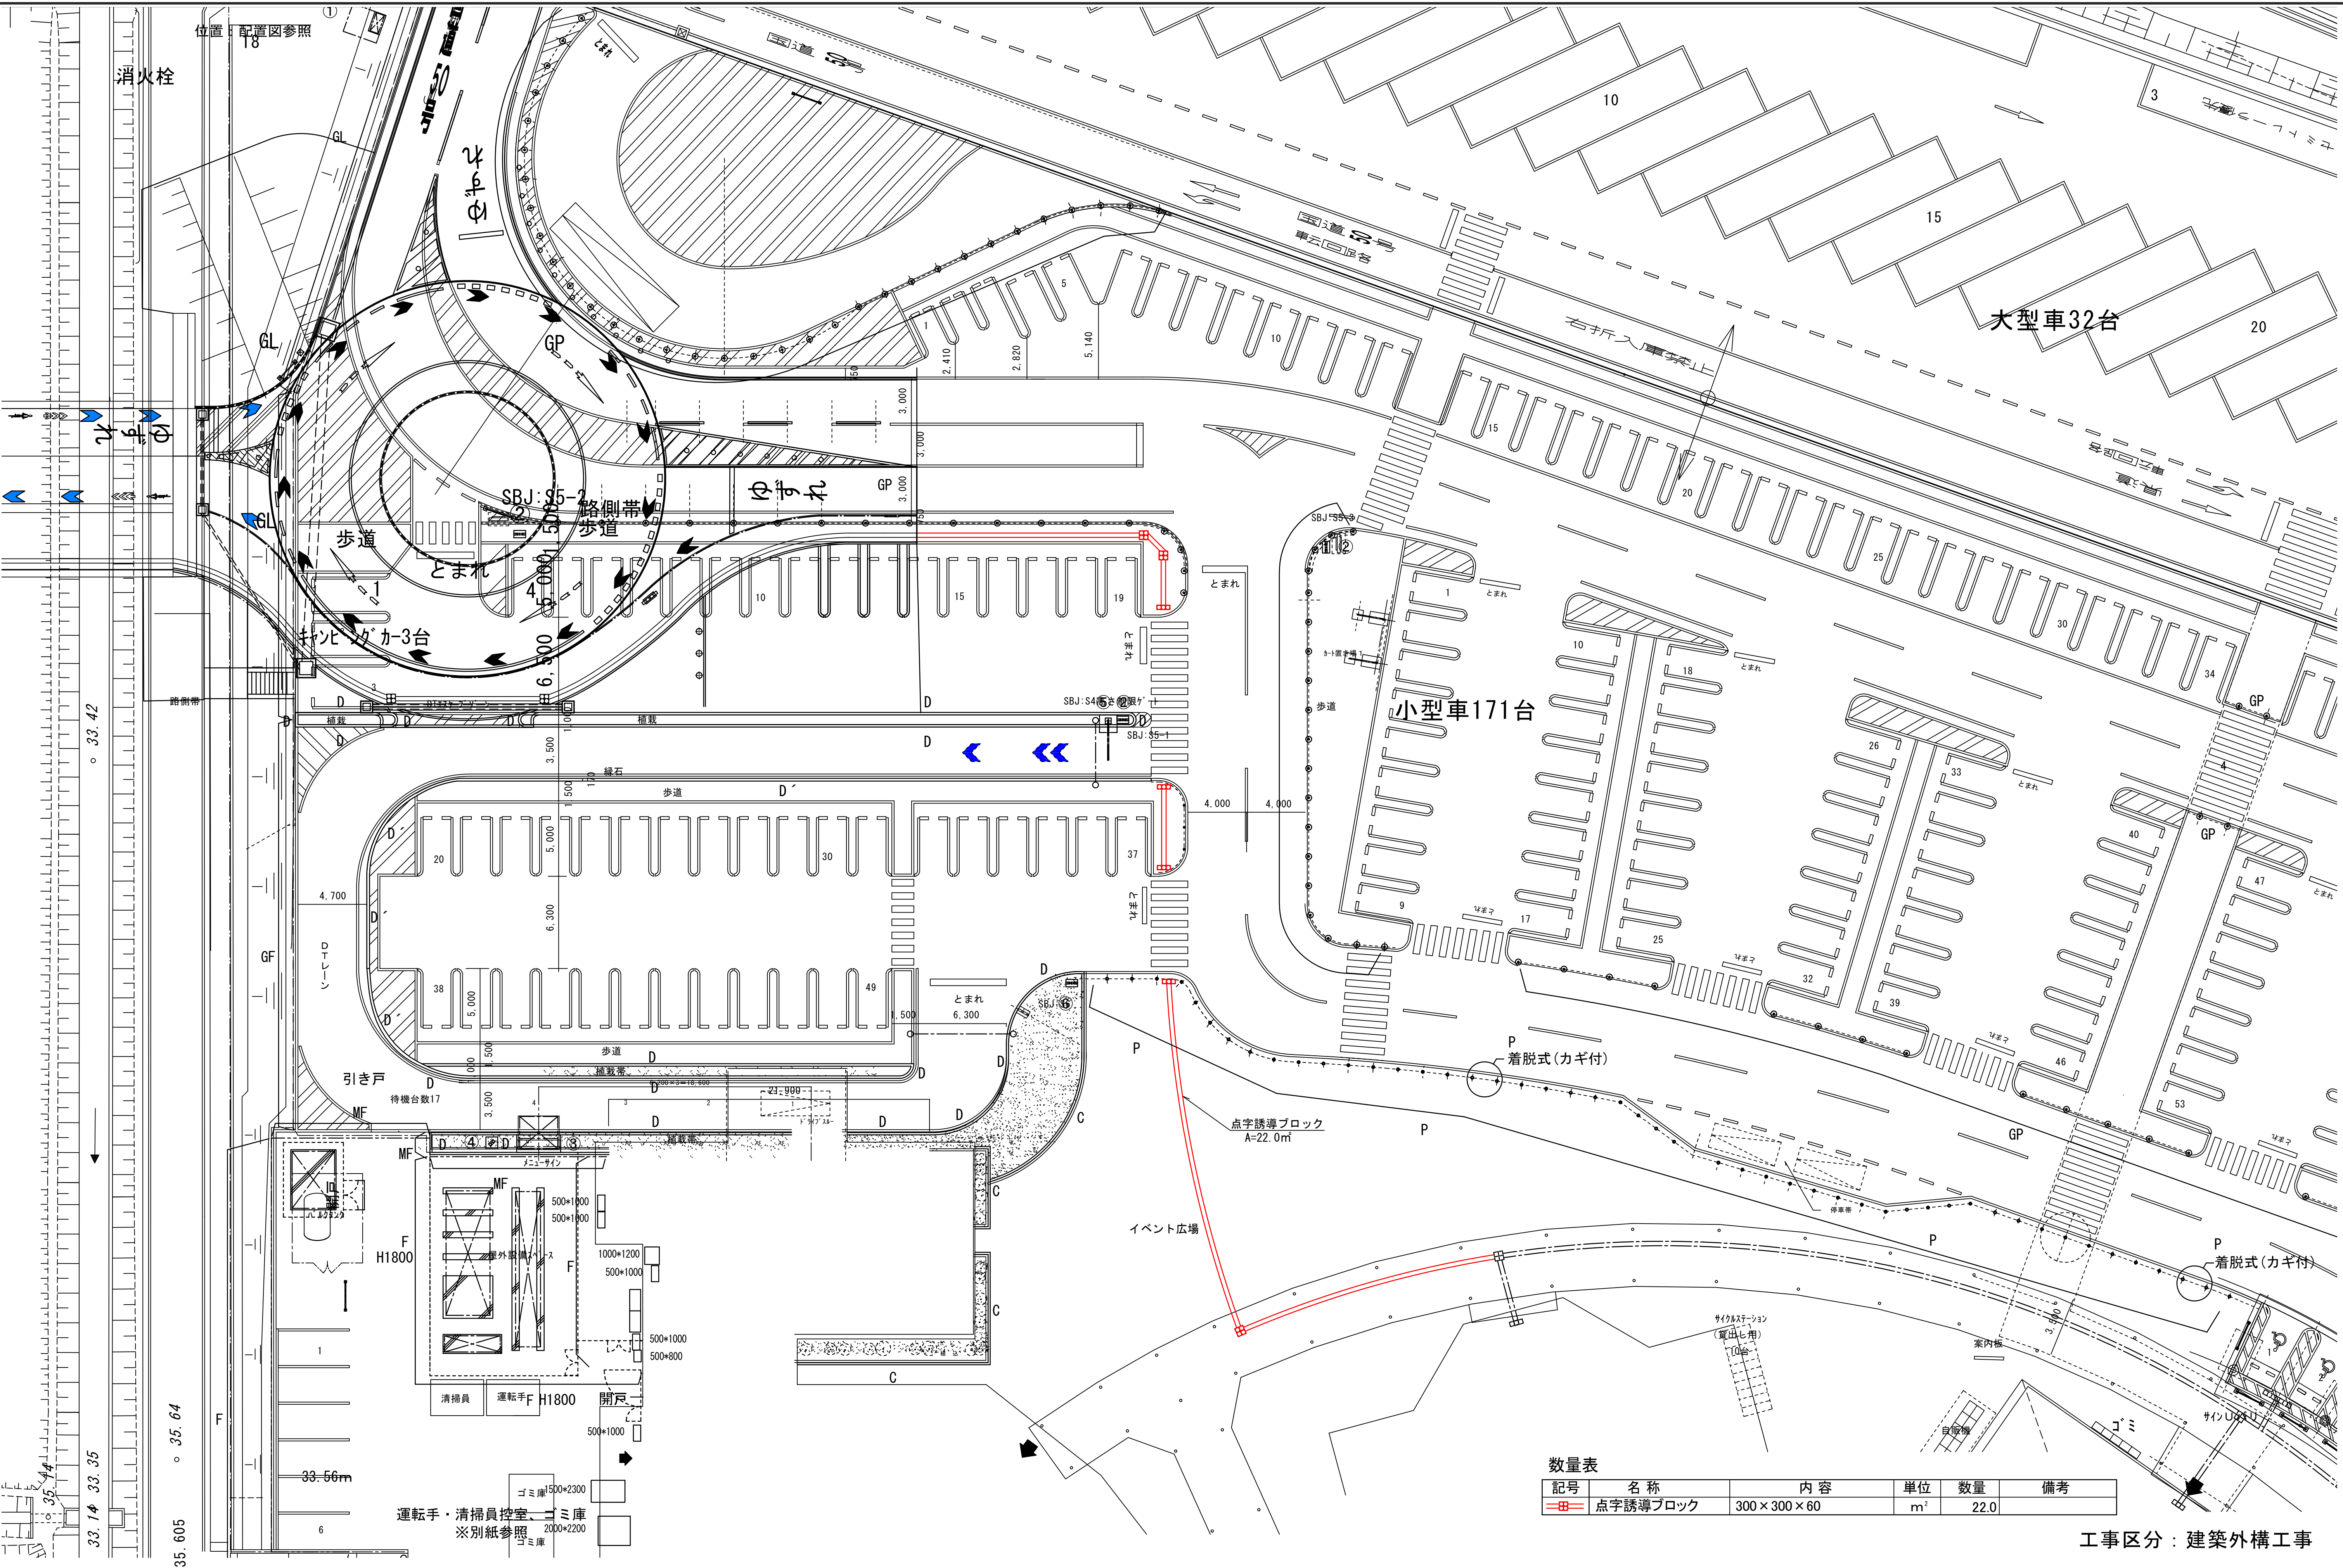


数量表					
記号	名称	内容	単位	数量	備考
	点字誘導ブロック	300×300×60	m ²	22.0	

工事区分：建築外構工事


階段詳細図

S=1/30 (A1)
S=1/60 (A3)

1-1断面

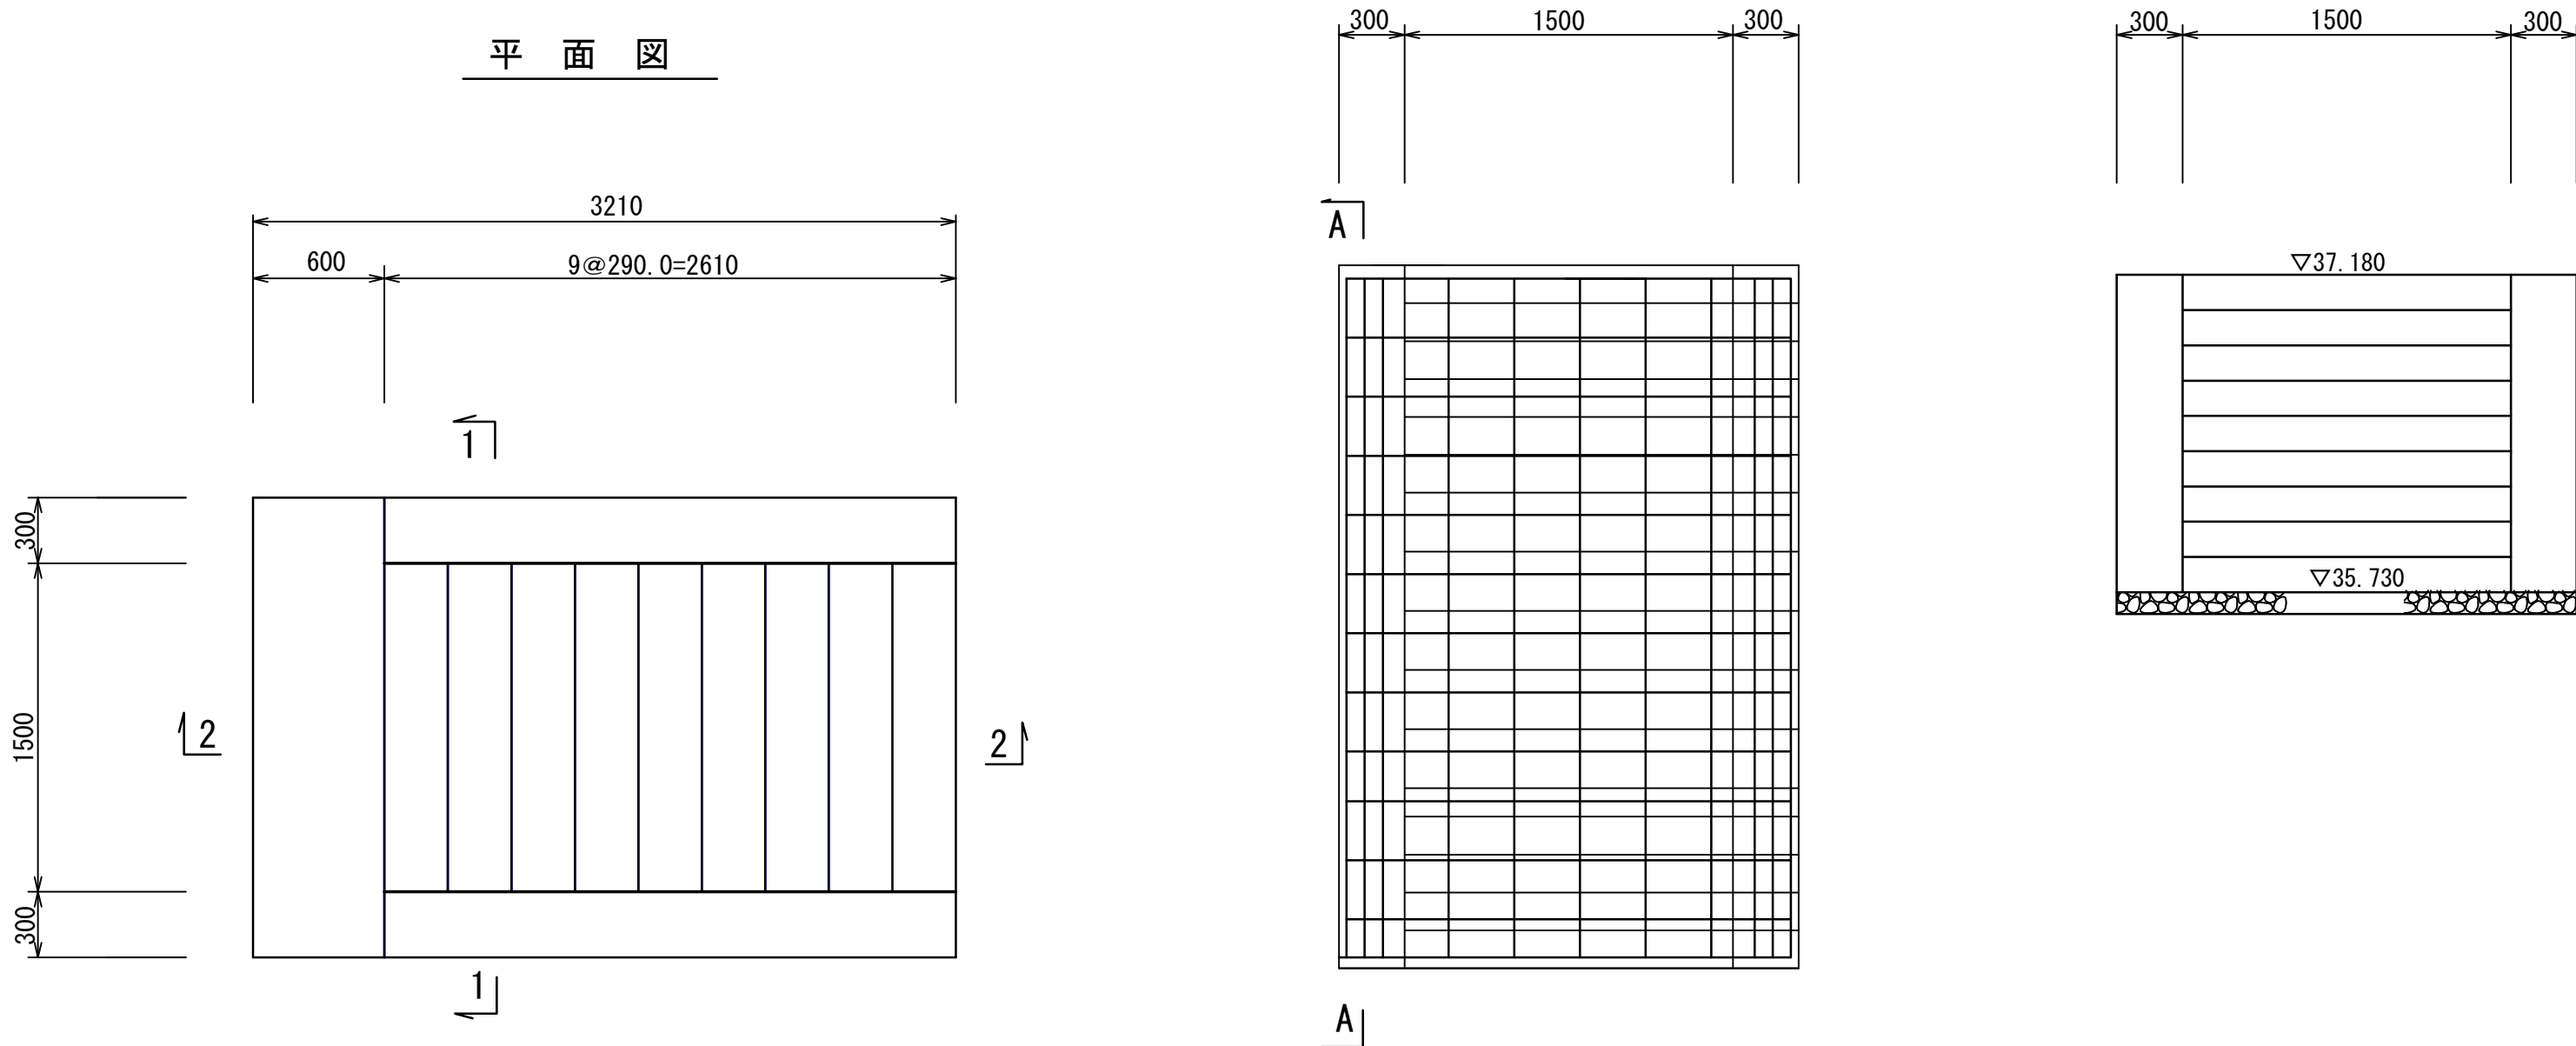

階段部詳細図

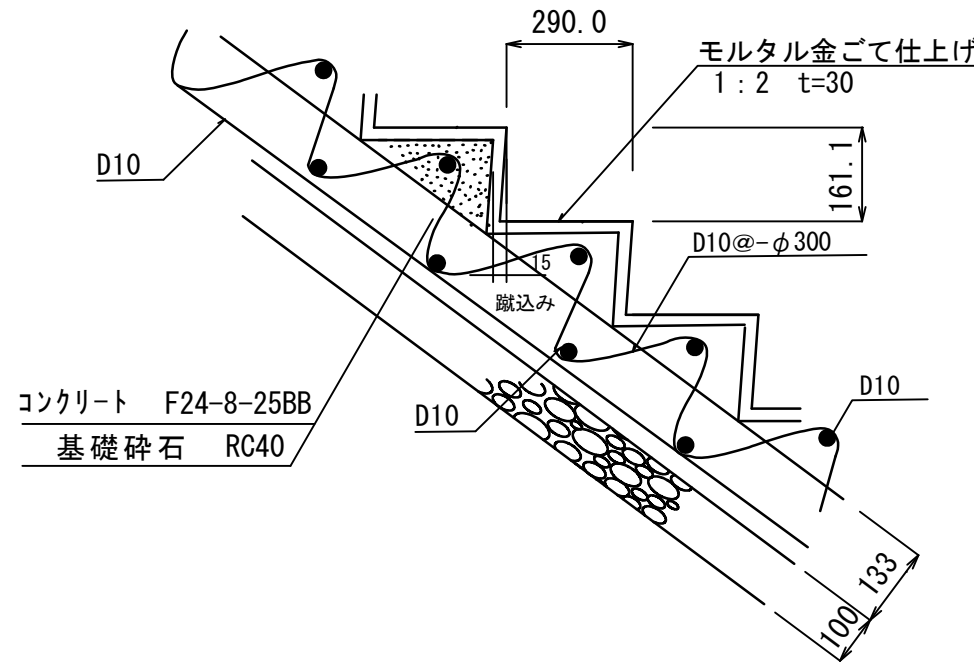


数量計算表


種別		
コンクリート工	2.338+1.120=3.460	3.46 m ³
階段	(3.612*1.765-0.29*0.161*36-0.36*1.45-1.411*0.584-1.411*2.536/2) *1.5=2.338	
土留	(3.612*1.765-2.273*1.265/2-0.361*1.265-0.584*1.411-2.536*1.411/2) *0.30*2=1.120	
型枠工	3.173+7.982=11.155	11.16 m ²
階段	(0.35+0.161*9+0.316) *1.5=3.173	
土留	(3.612*1.765-2.273*1.265/2-0.361*1.265-0.584*1.411-2.536*1.411/2) *4+ (0.353+0.5) *0.3*2=7.982	
砕石基礎工 (t=15cm)	0.597+0.239=0.836	0.84 m ³
階段	(0.558+2.903+0.517) *1.5*0.1=0.597	
土留	(0.558+2.903+0.517) *0.3*2*0.1=0.239	
鉄筋 (D10)	74.10+72.47=146.57 146.57*0.560=82.08	82.08 kg
階段	1.5*9*2+1.5*2+0.70*9*7=74.10	
土留	(0.254*2+0.307+0.458*6+0.377*2+0.14*11+3.797*4*2) *2=72.466	
モルタル金ゴテ仕上	(2.610+1.450) *1.5=6.090	6.09 m ²

工事区分：土木工事


平面図 A1:S=1/500
A3:S=1/1000

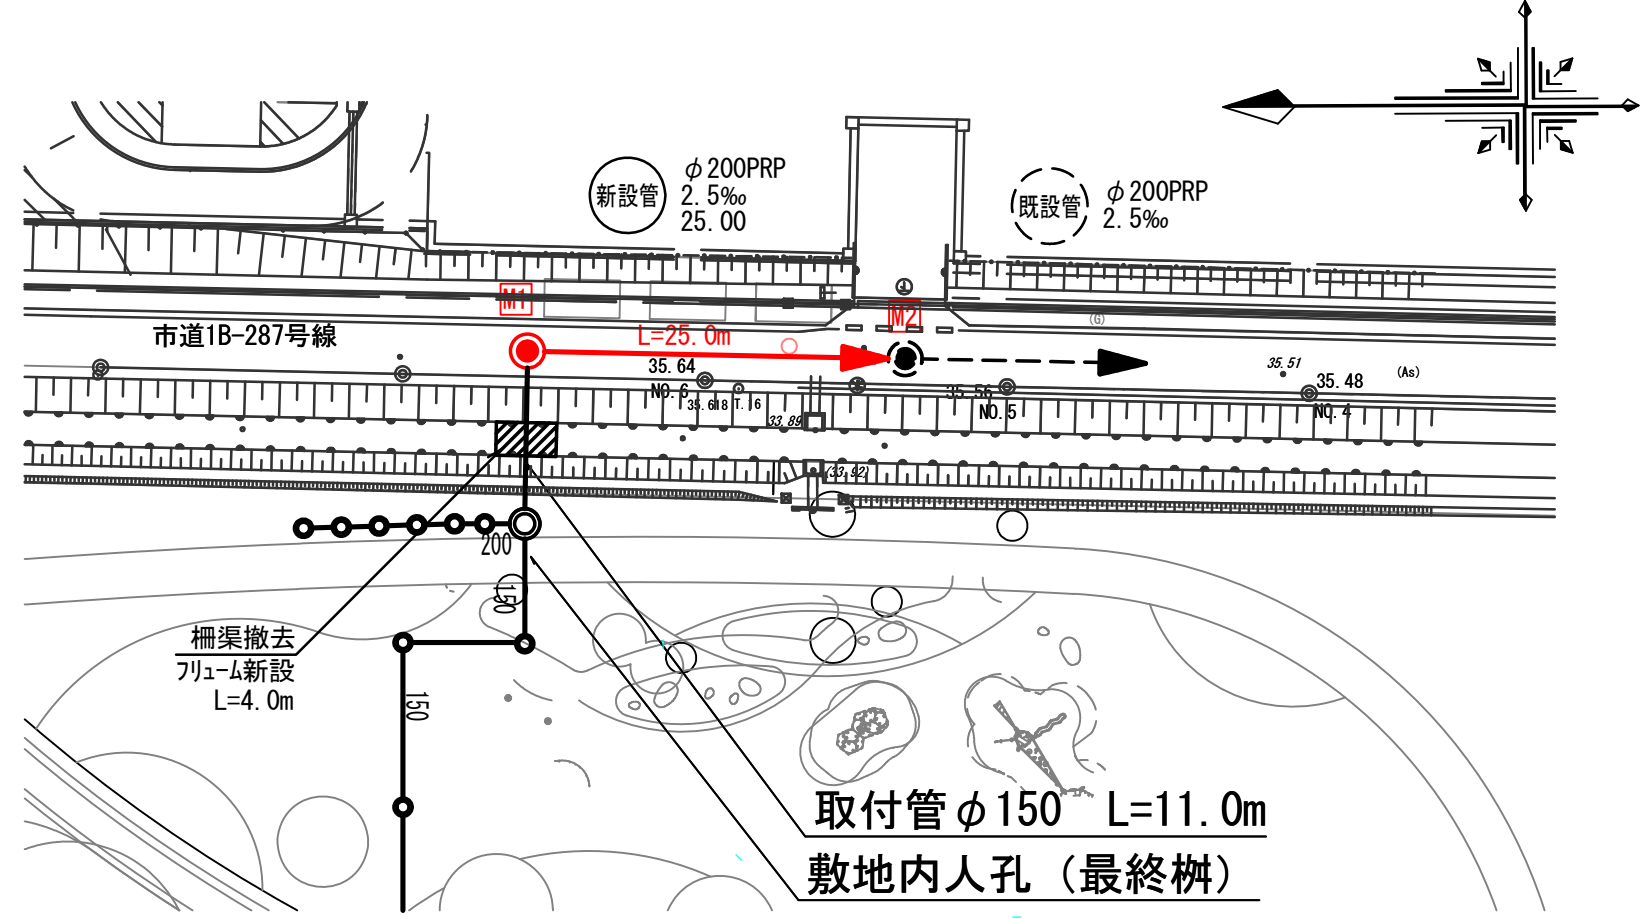

位置図 A1:S=1/2500
A3:S=1/5000

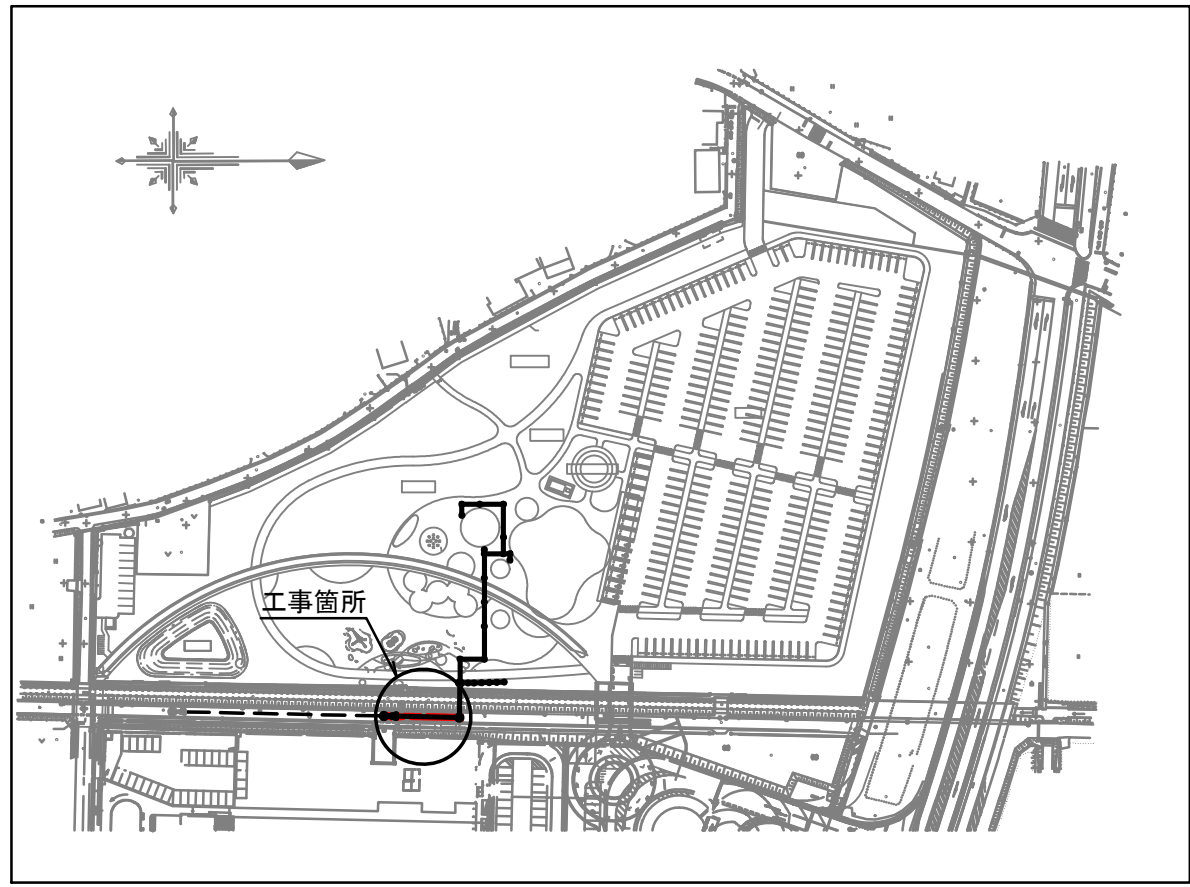


土工事作業区分図 A1:S=1/20
A3:S=1/40

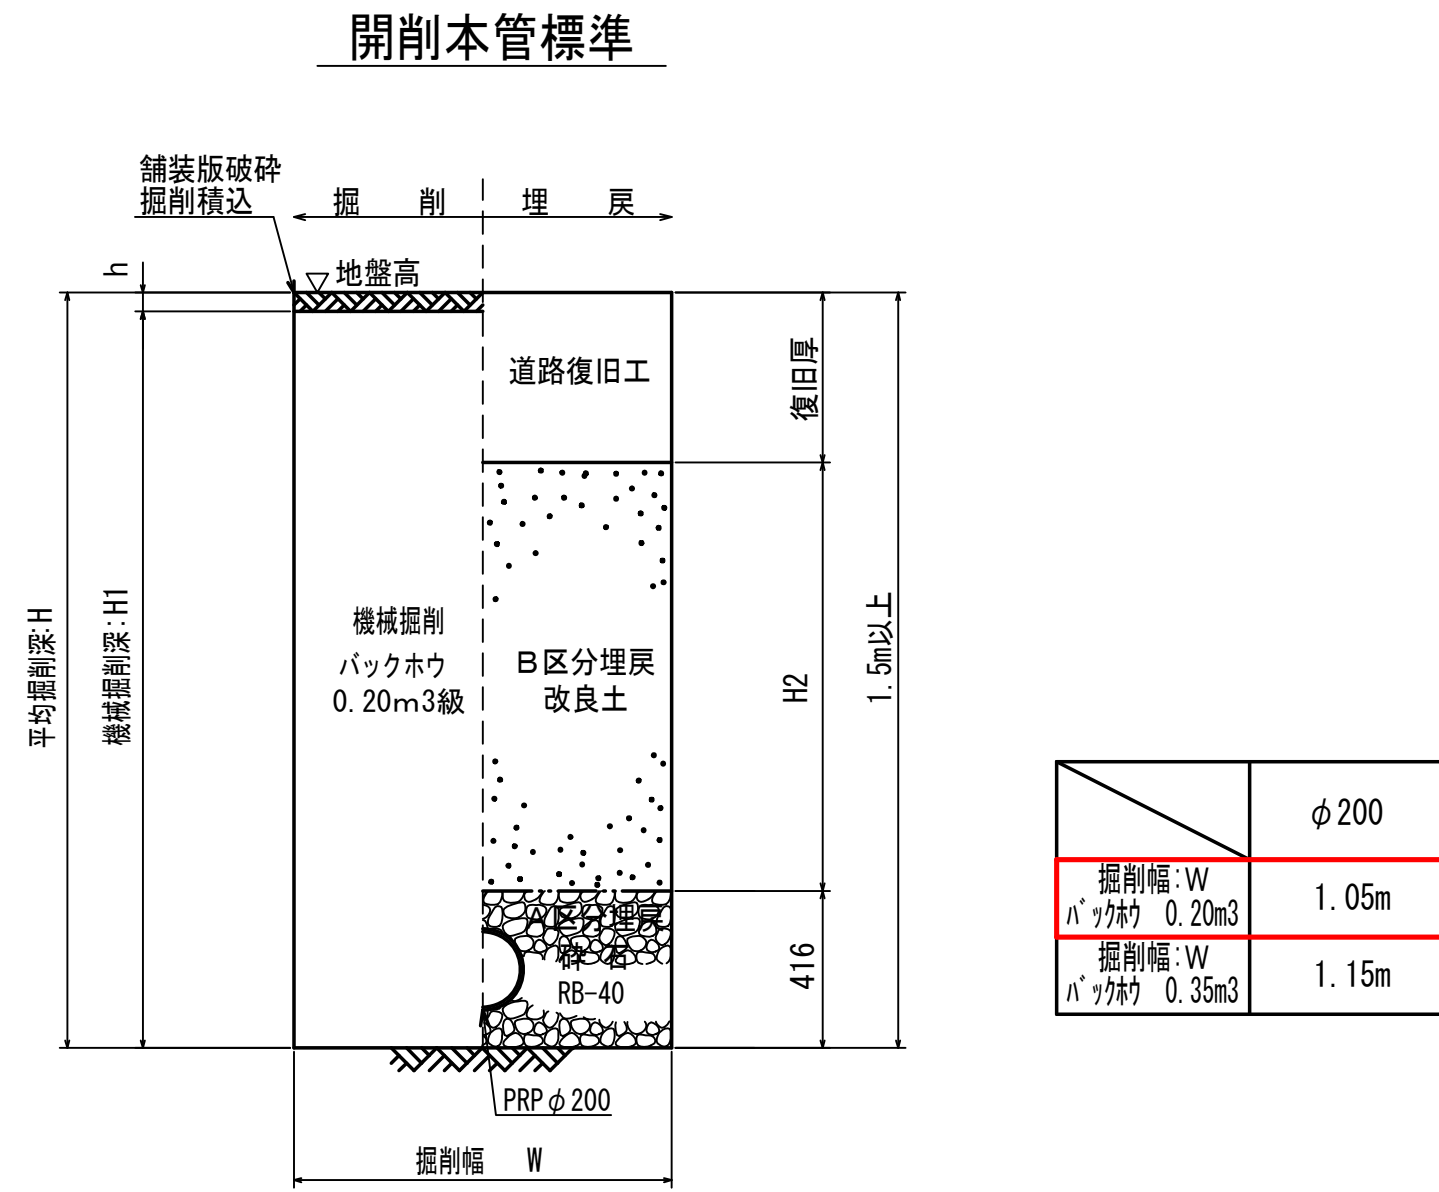


組立1号マンホール標準構造図 A1:S=1/20
A3:S=1/40


平面図

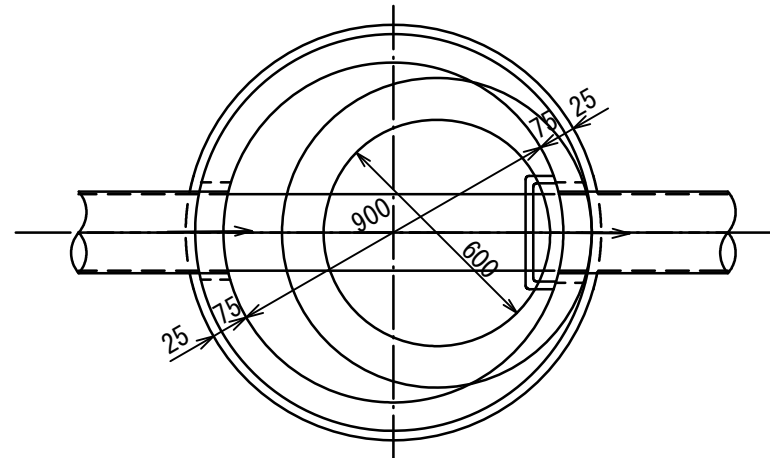


横断面図

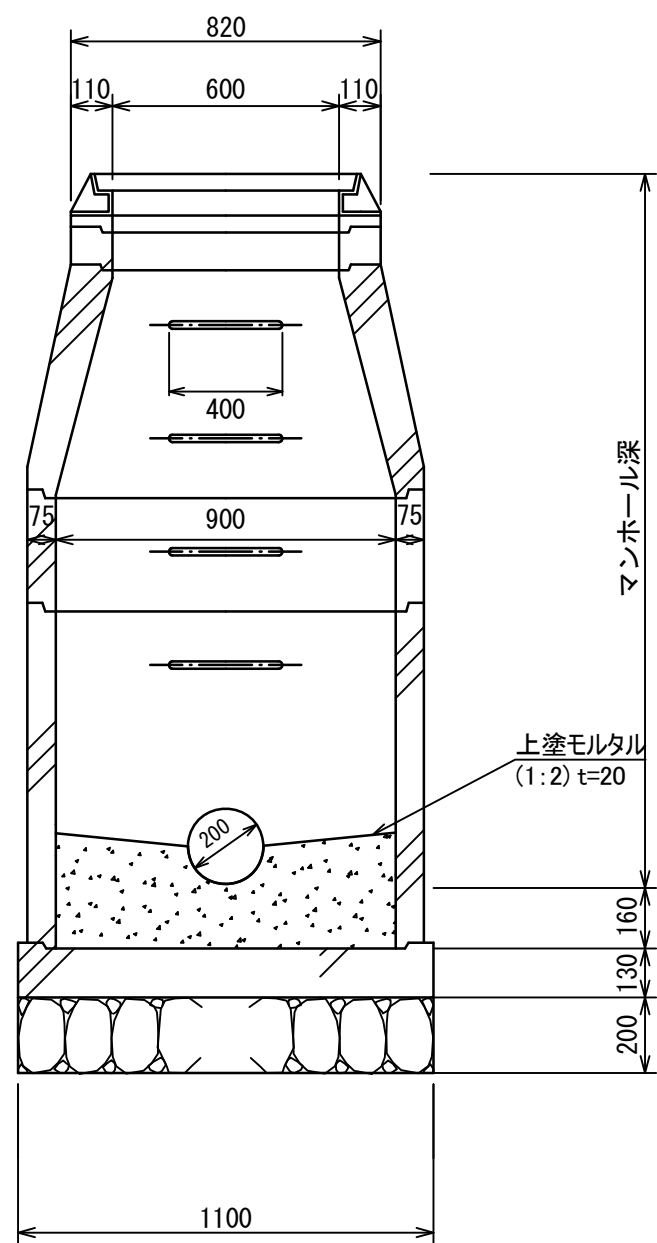

縦断面図

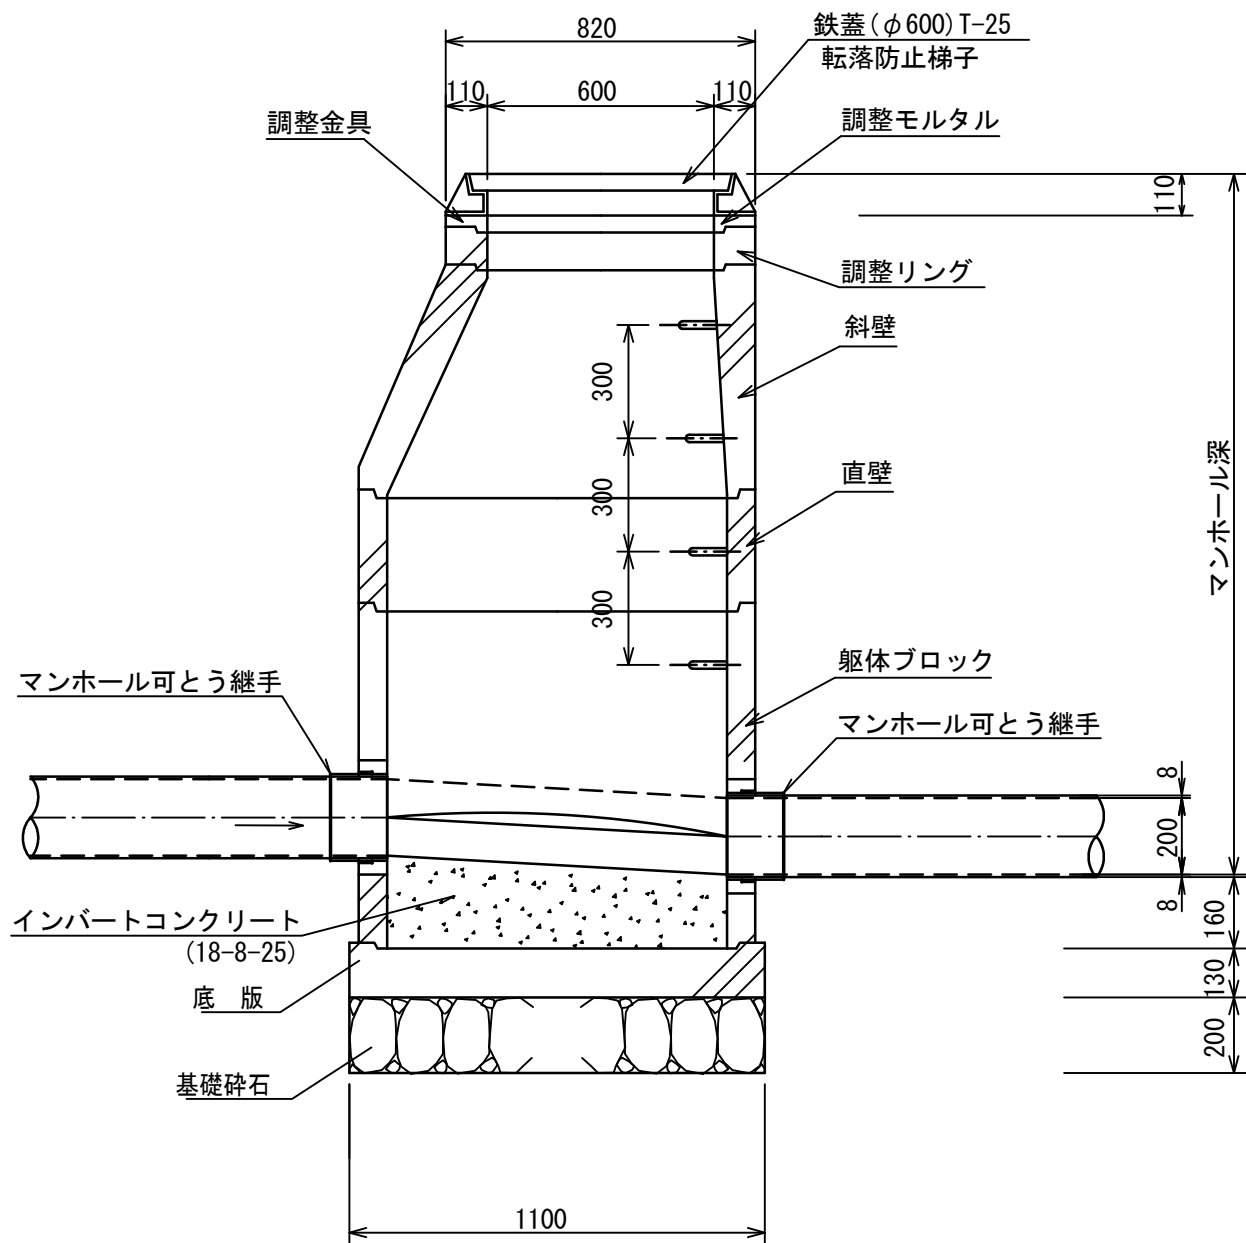


舗装路盤構成図

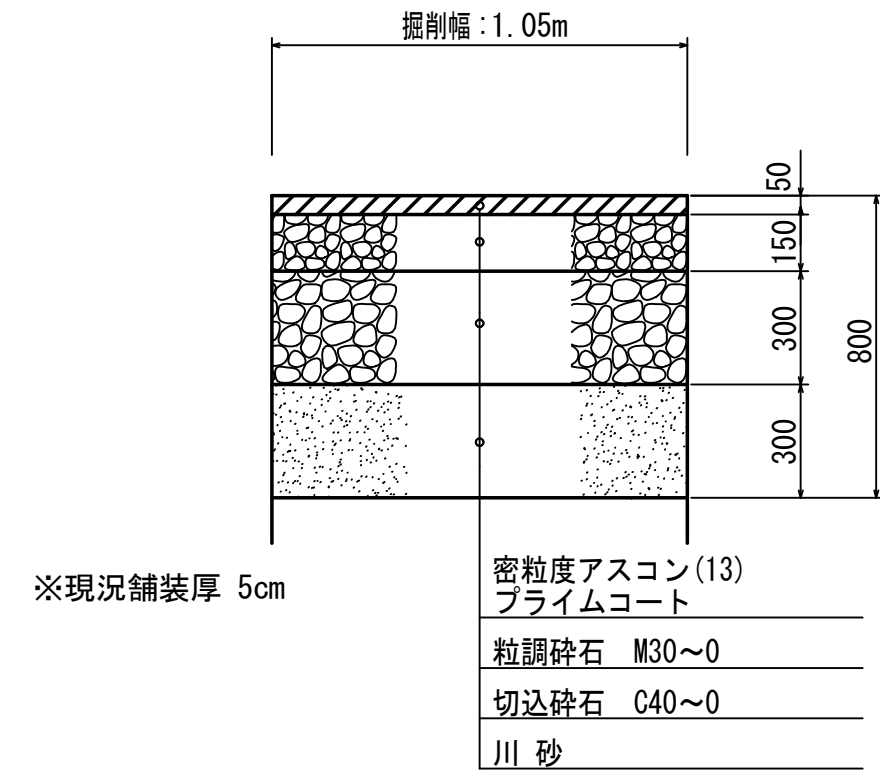


山留仮設標準図 A1:S=1/30
A3:S=1/60

平面図

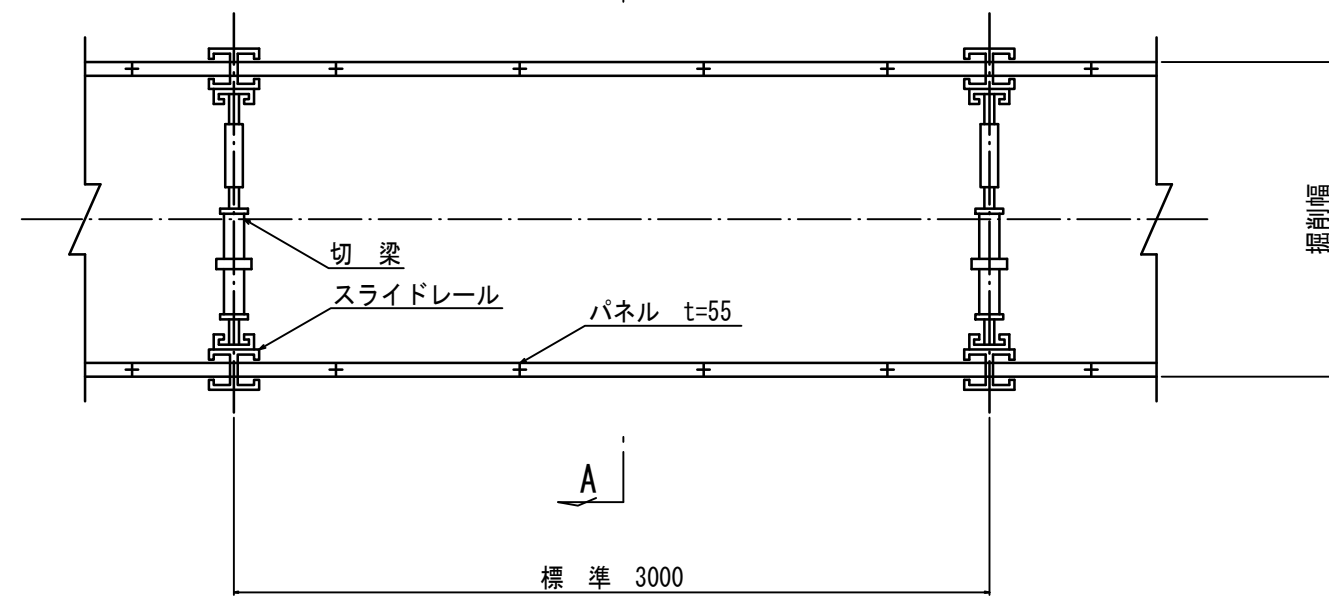


断面図

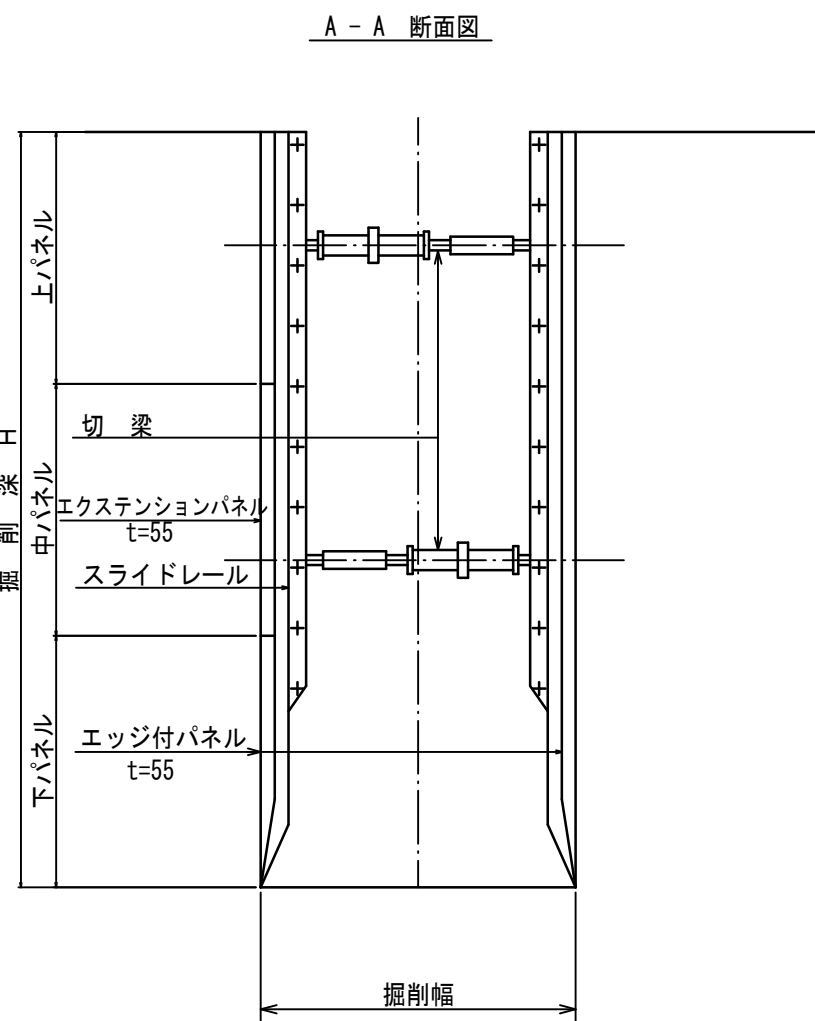


工事区分：土木工事


A1 : S=1/50
A3 : S=1/100

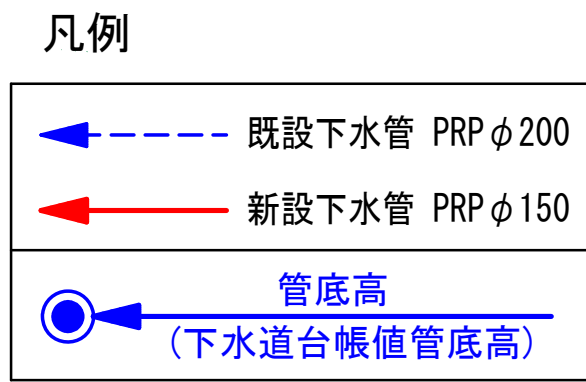


A1 : S=1/25
A3 : S=1/50

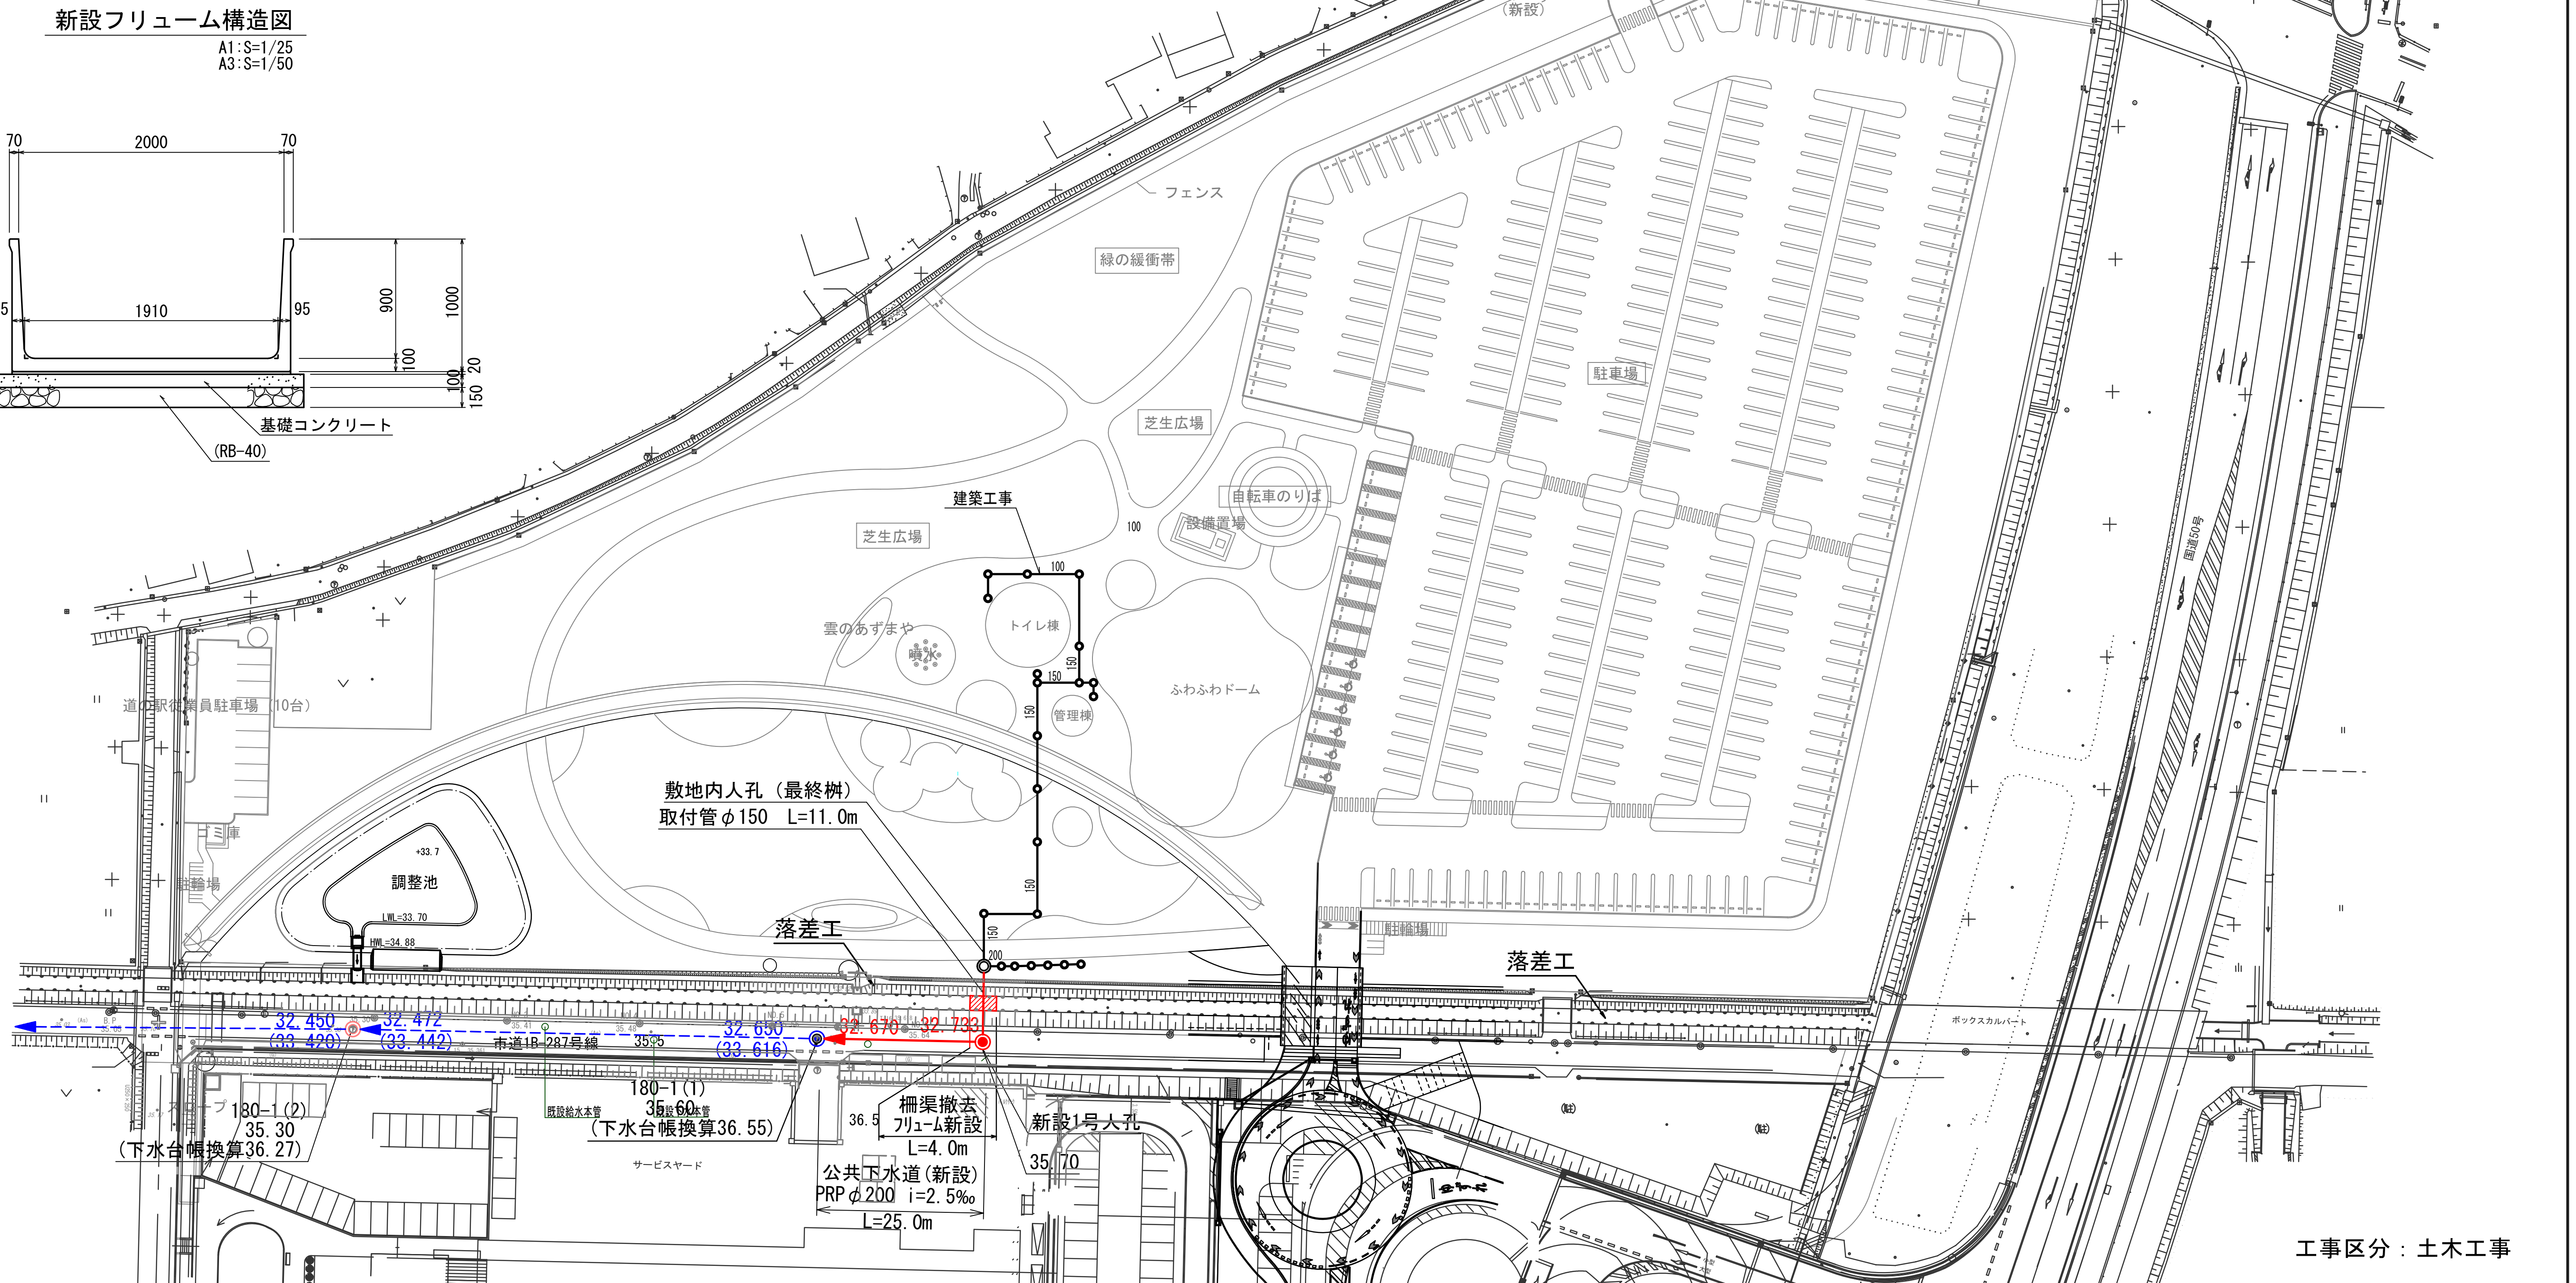


 株式会社 三橋 設計 MITSUBASHI SEKKEI	1級建築士 第350818号 小田嶋 亮		工事名称 道の駅狹張整備 施設整備工事		図面番号 C-013
	日付 25.3.21	担当 製図	図面名称 汚水排水計画図 2	縮尺 A1 図示 A3 図示/2	

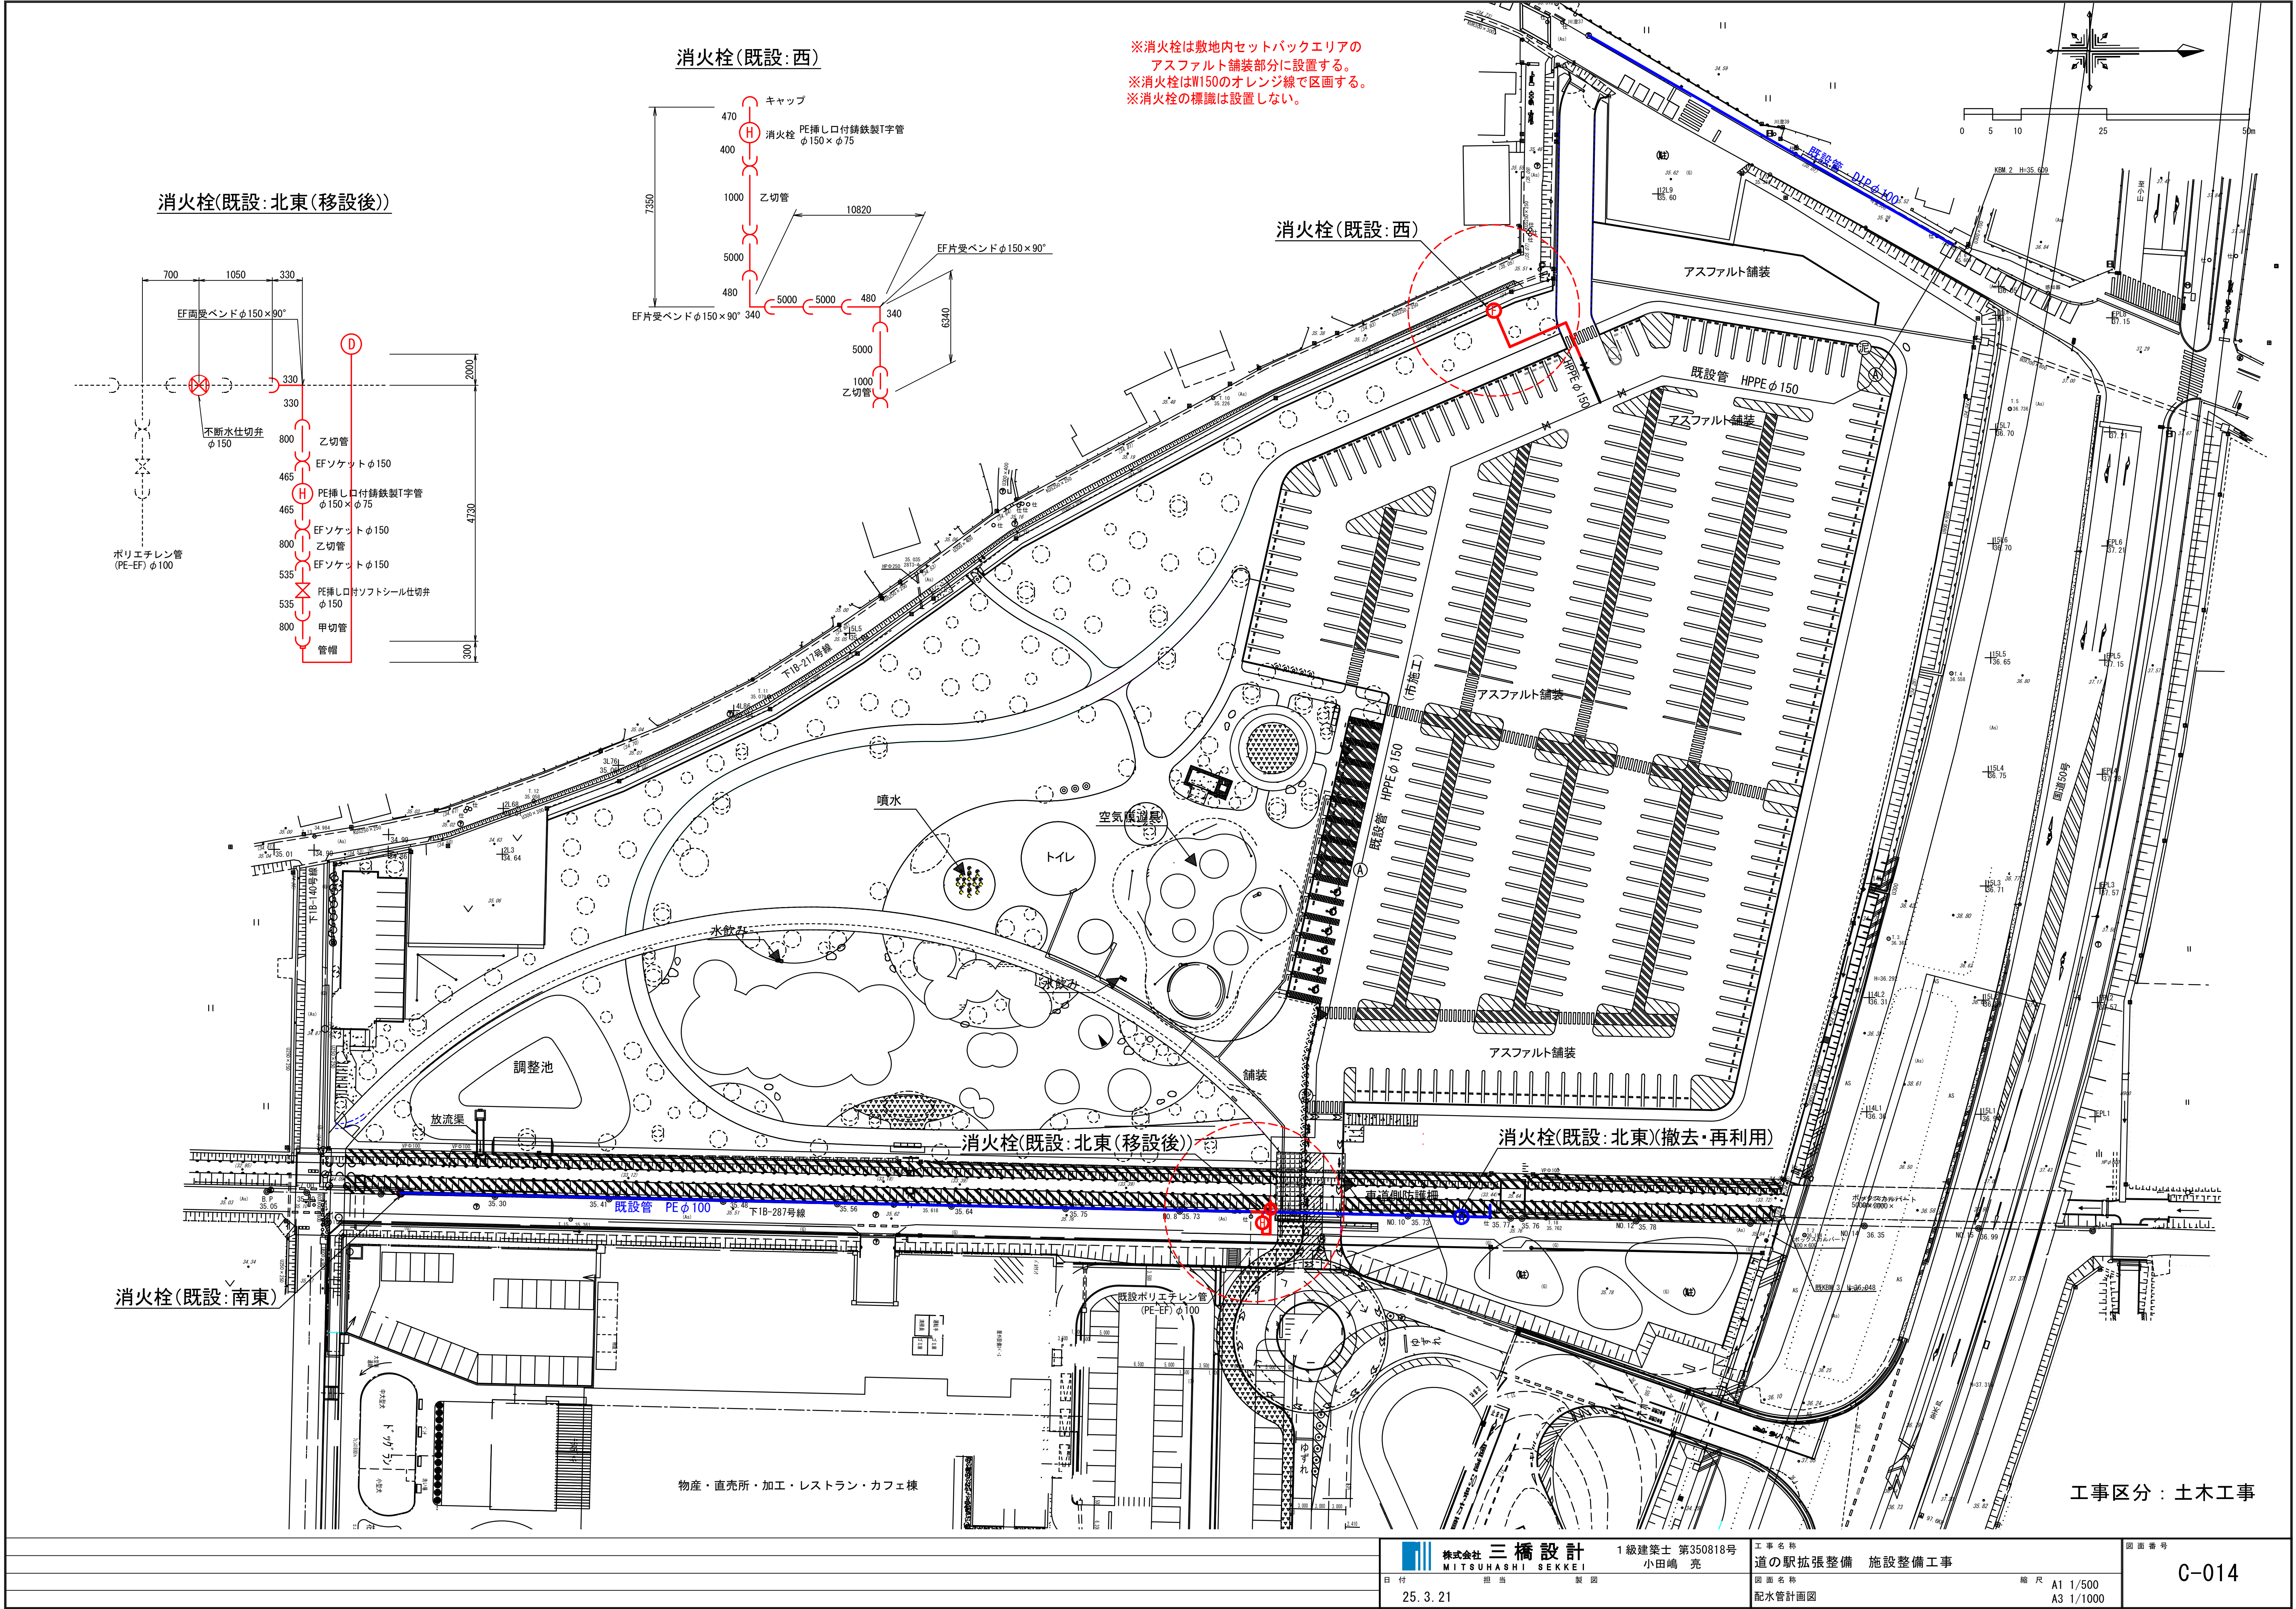


消火栓(既設:北東(移設後))

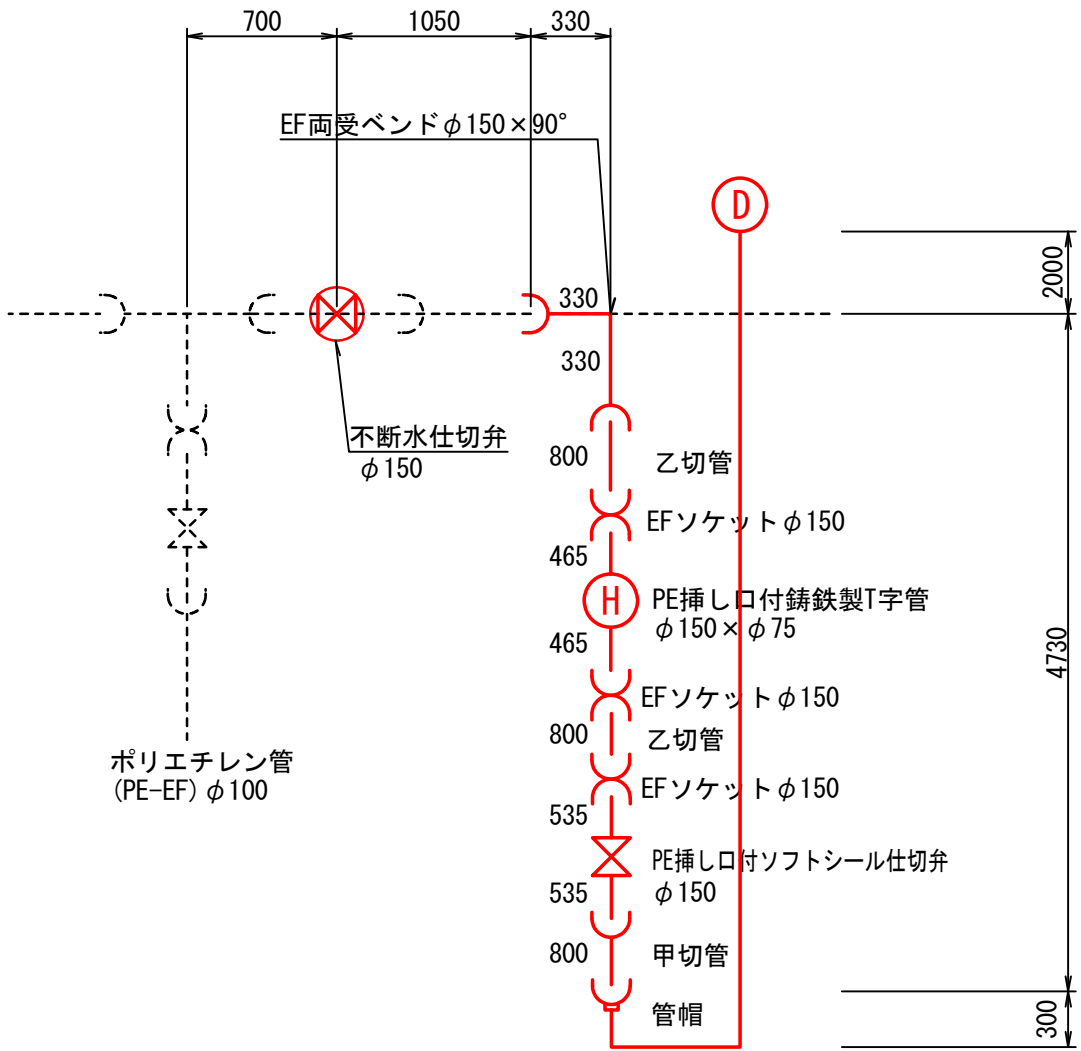

消火栓(既設:西)

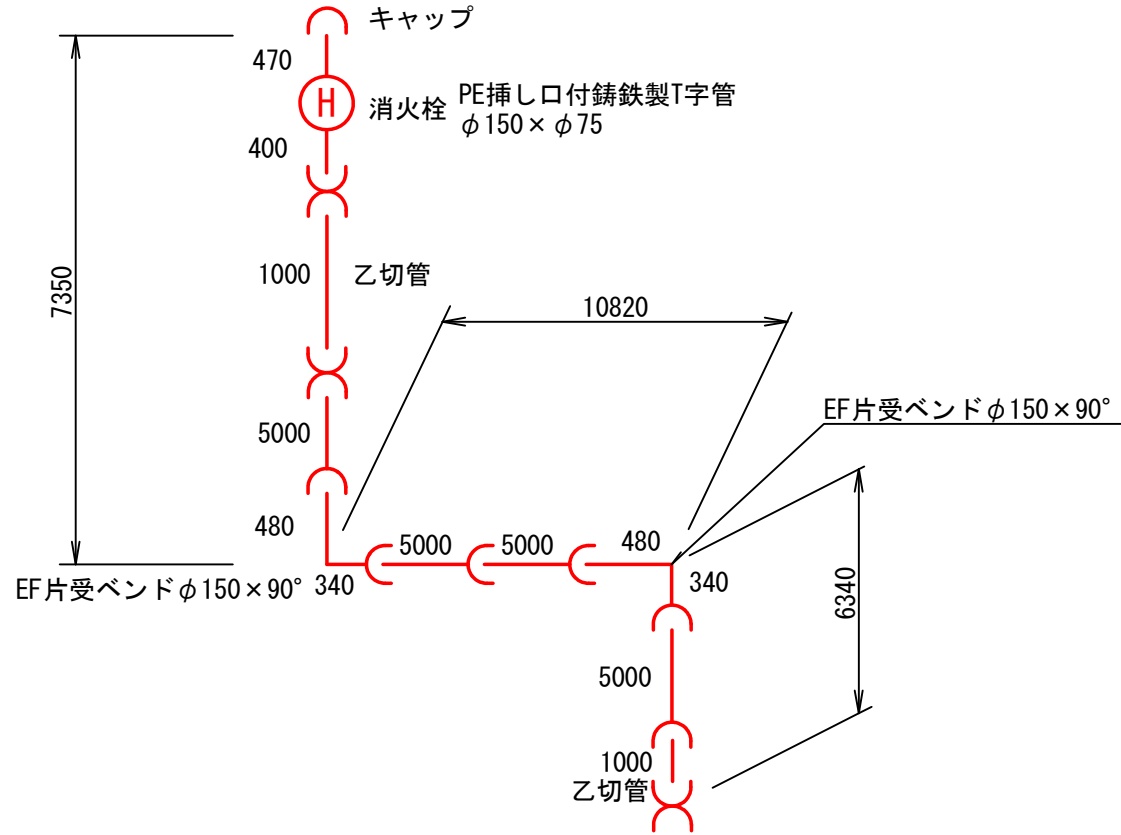

消火栓(既設:西)

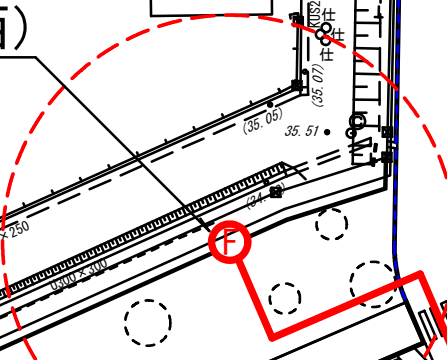


消火栓(既設:北東(移設後))

消火栓(既設:北東)(撤去・再利用)


消火栓(既設:南東)

工事区分：土木工事


消火栓室設置標準図 S=1 : 10

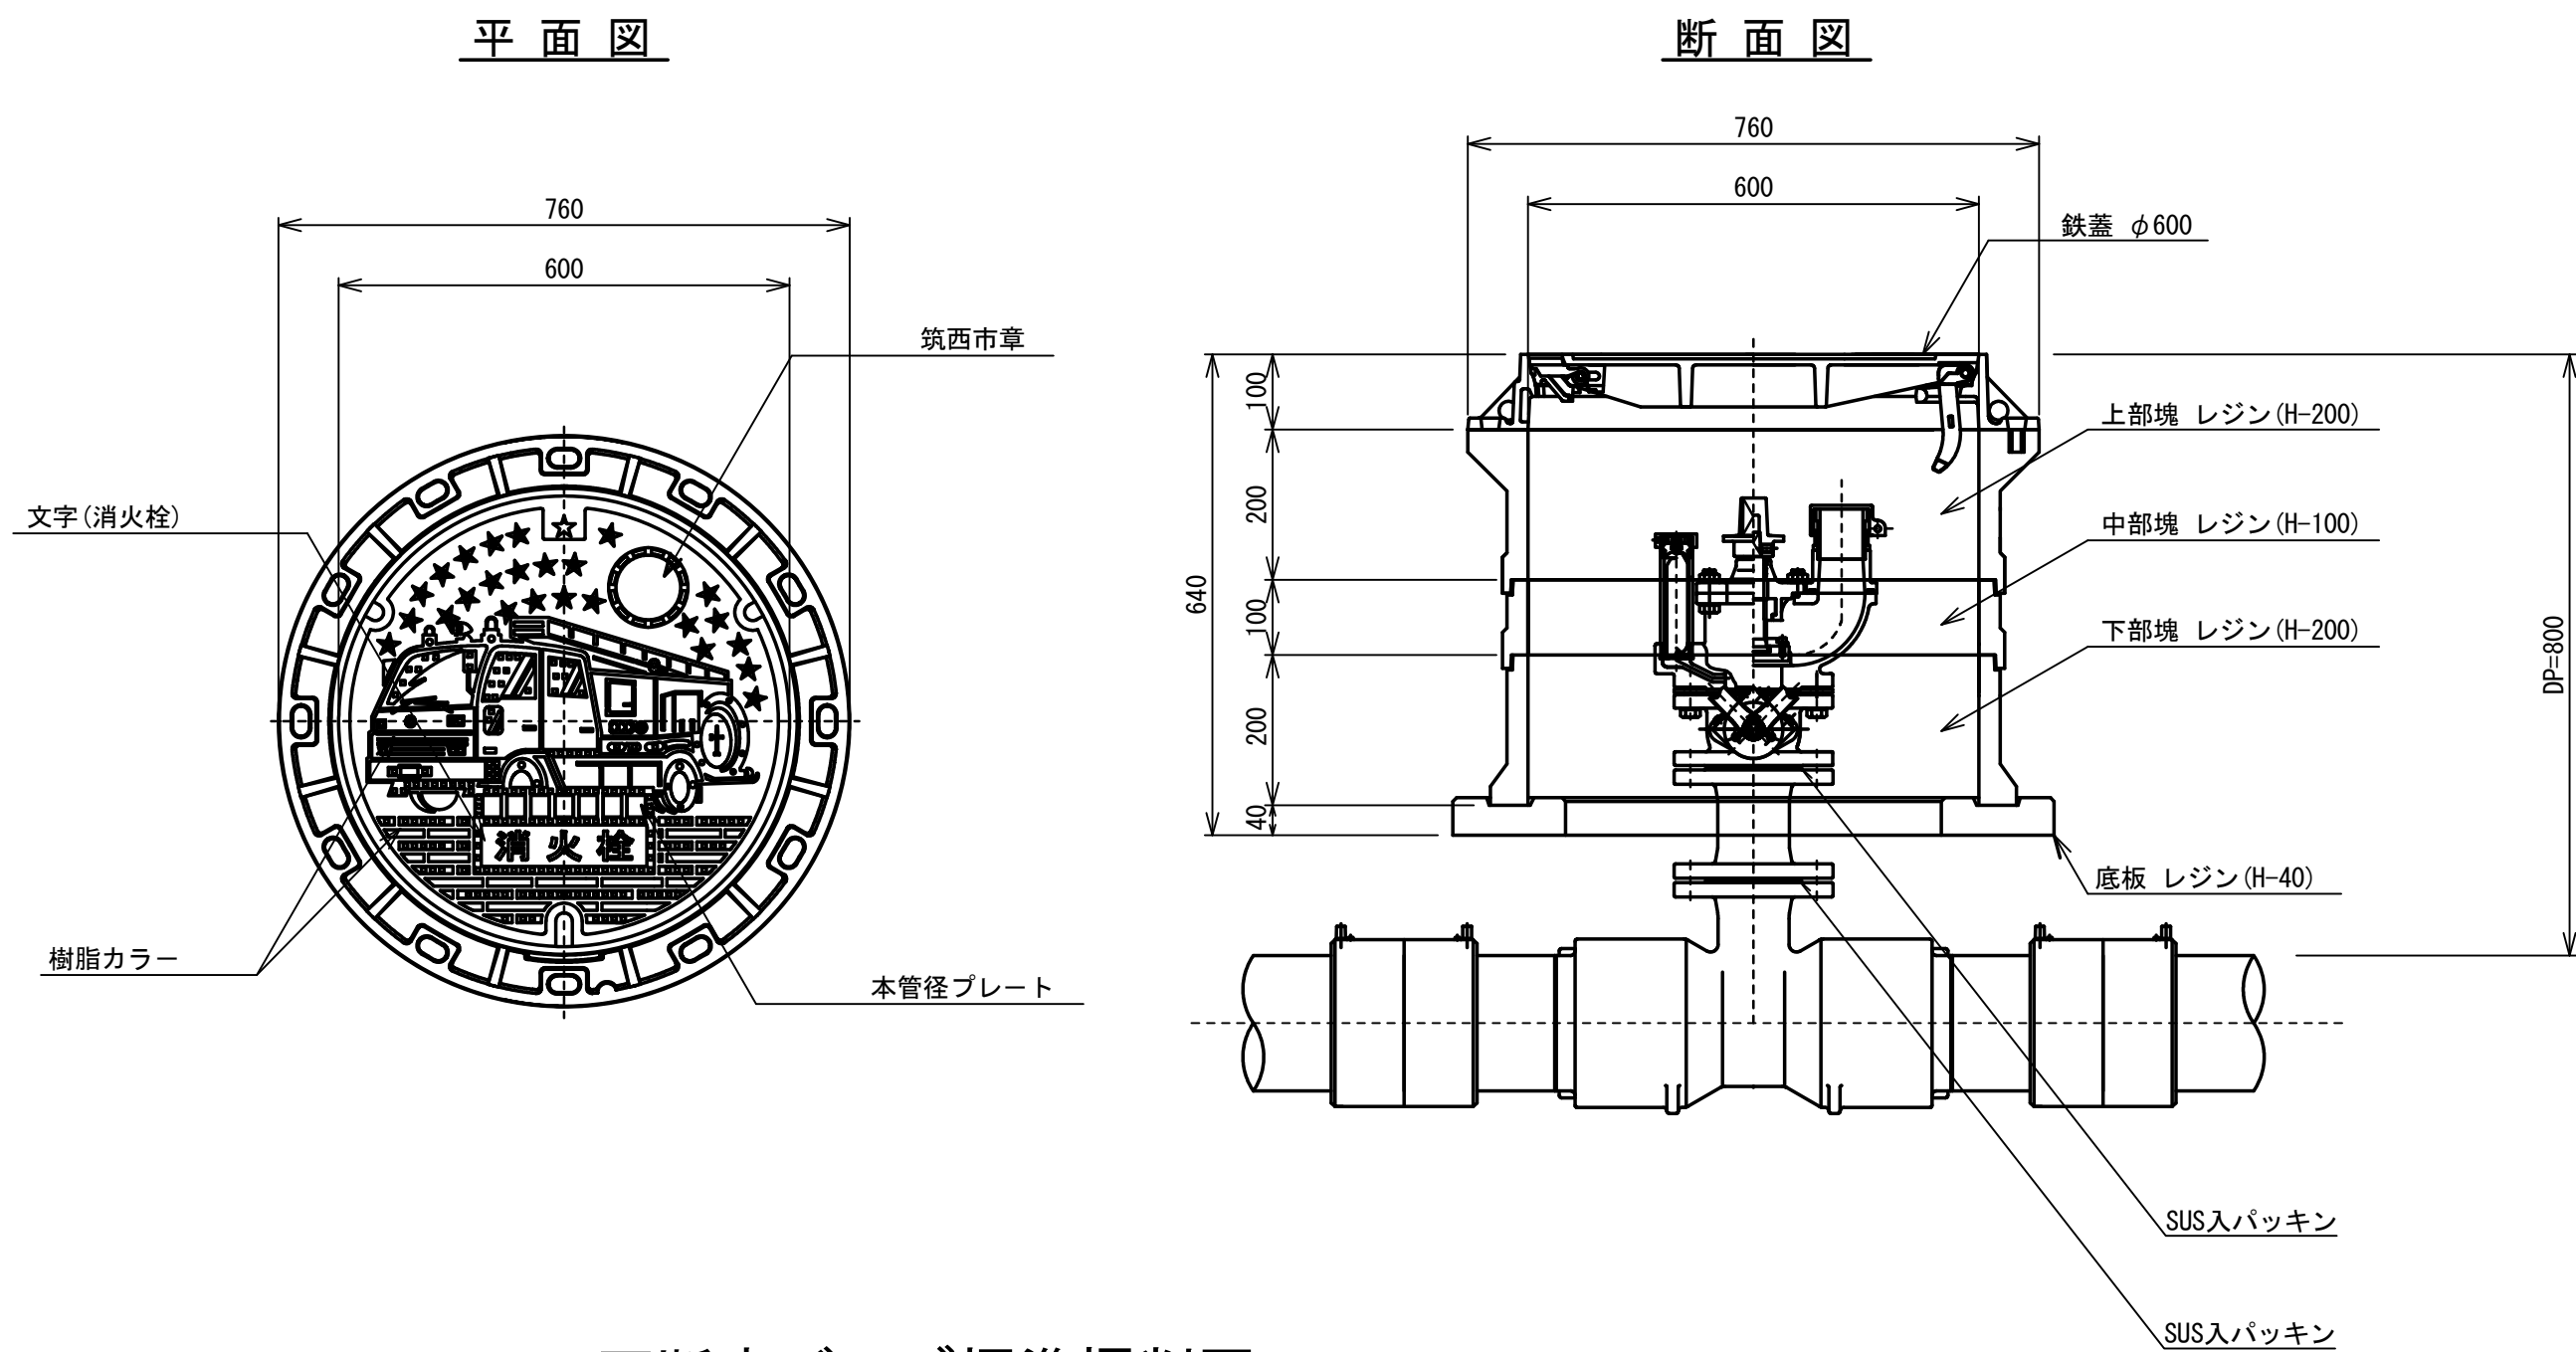


不断水バルブ標準掘削図 S=1 : 10

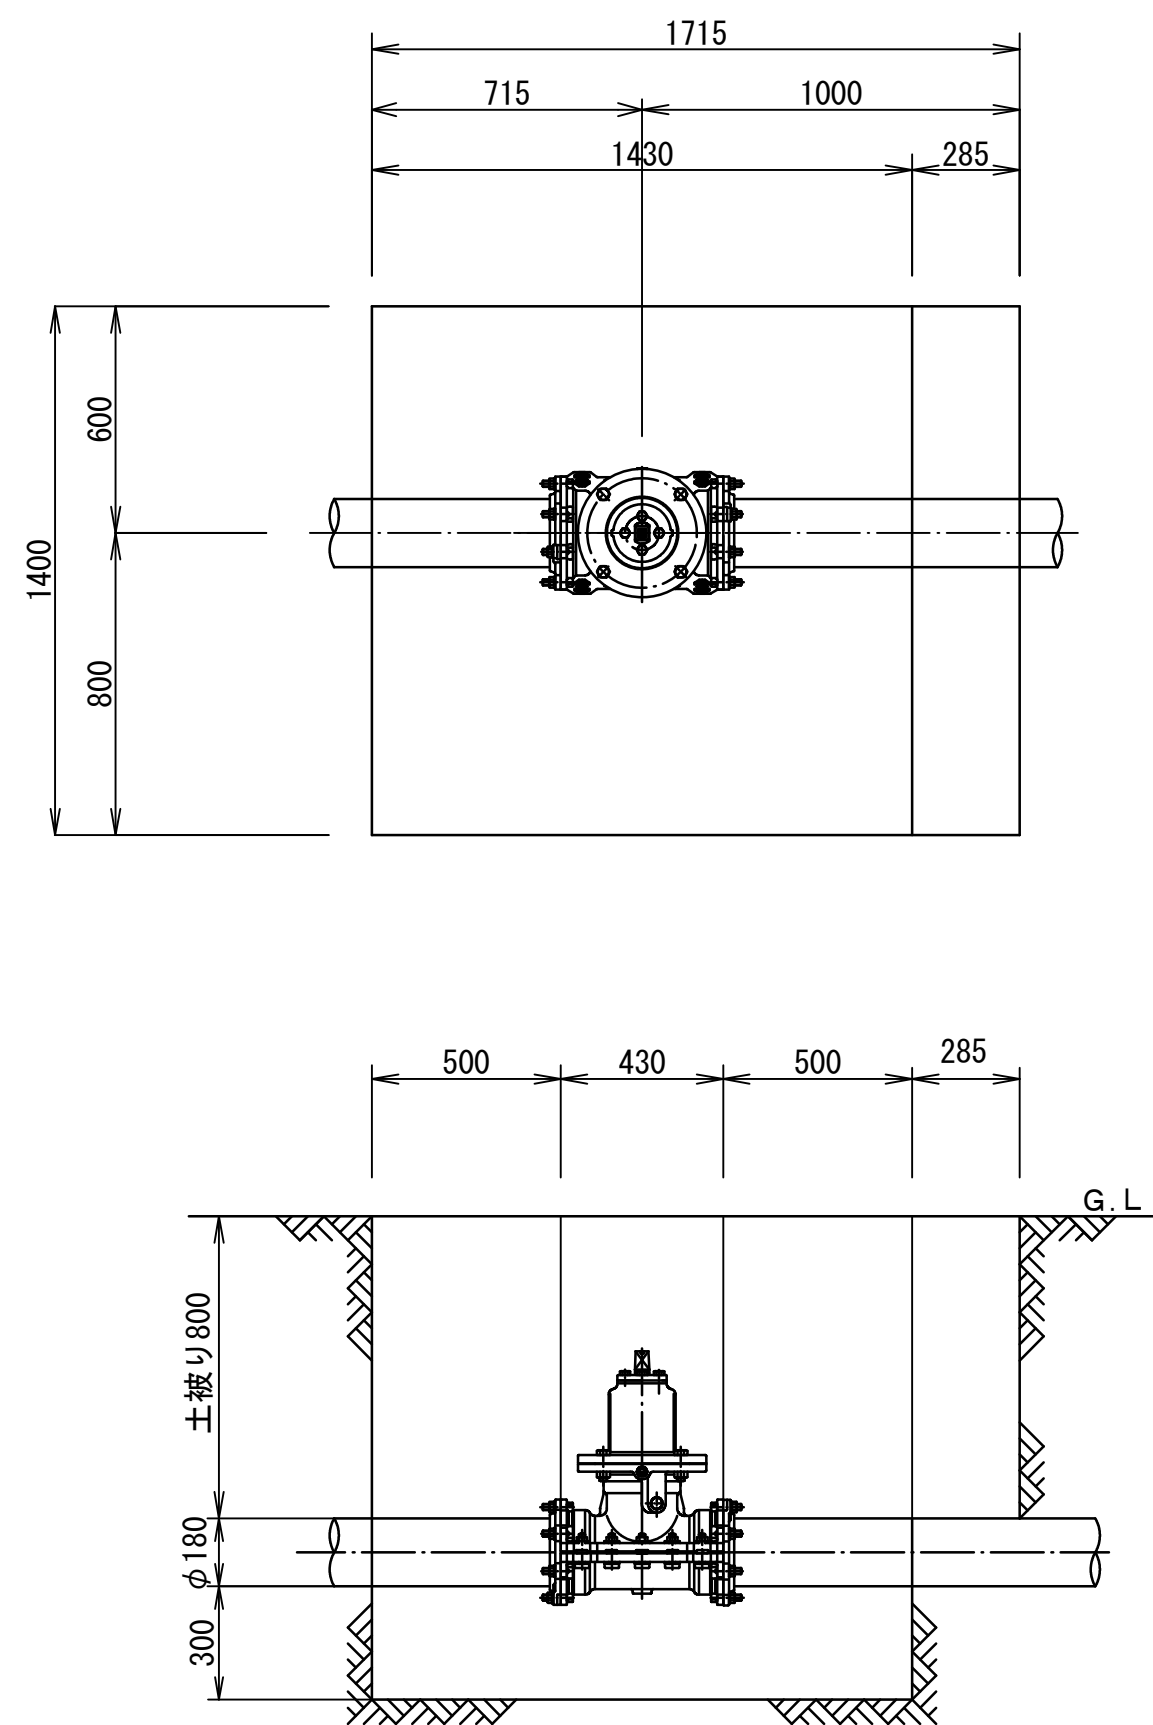

区画線復旧図 S=1 : 30

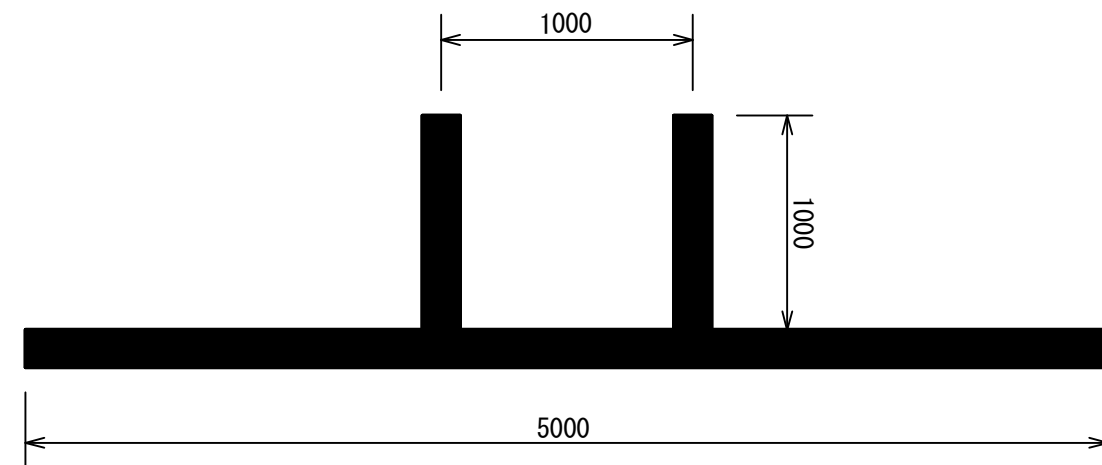


消火栓詳細図 S=Free

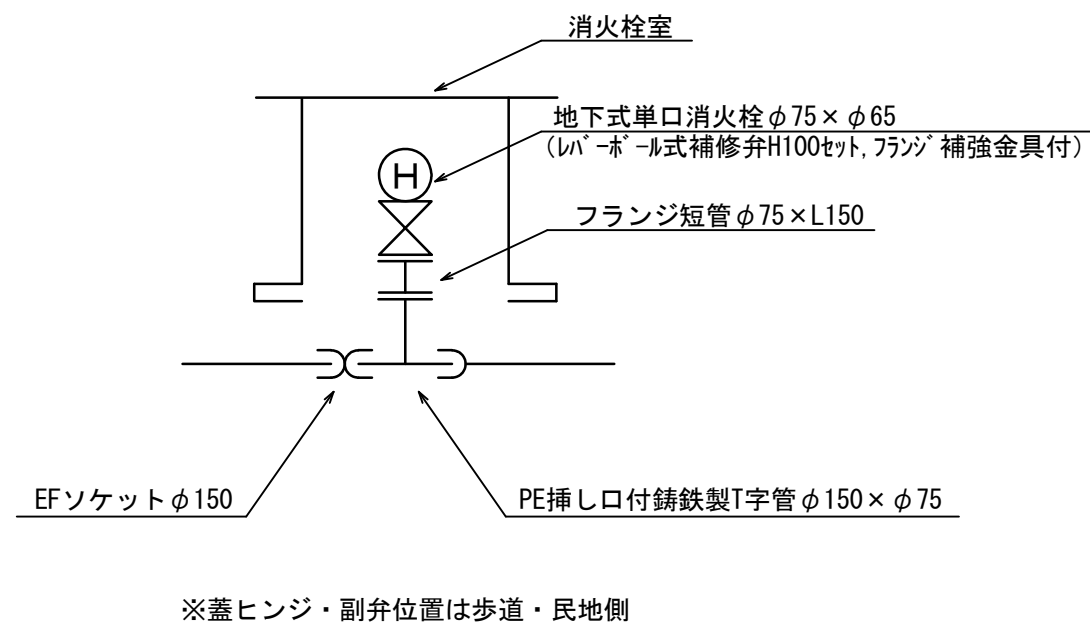

土工標準図 S=1 : 15


下1B-287号線

拡張整備内

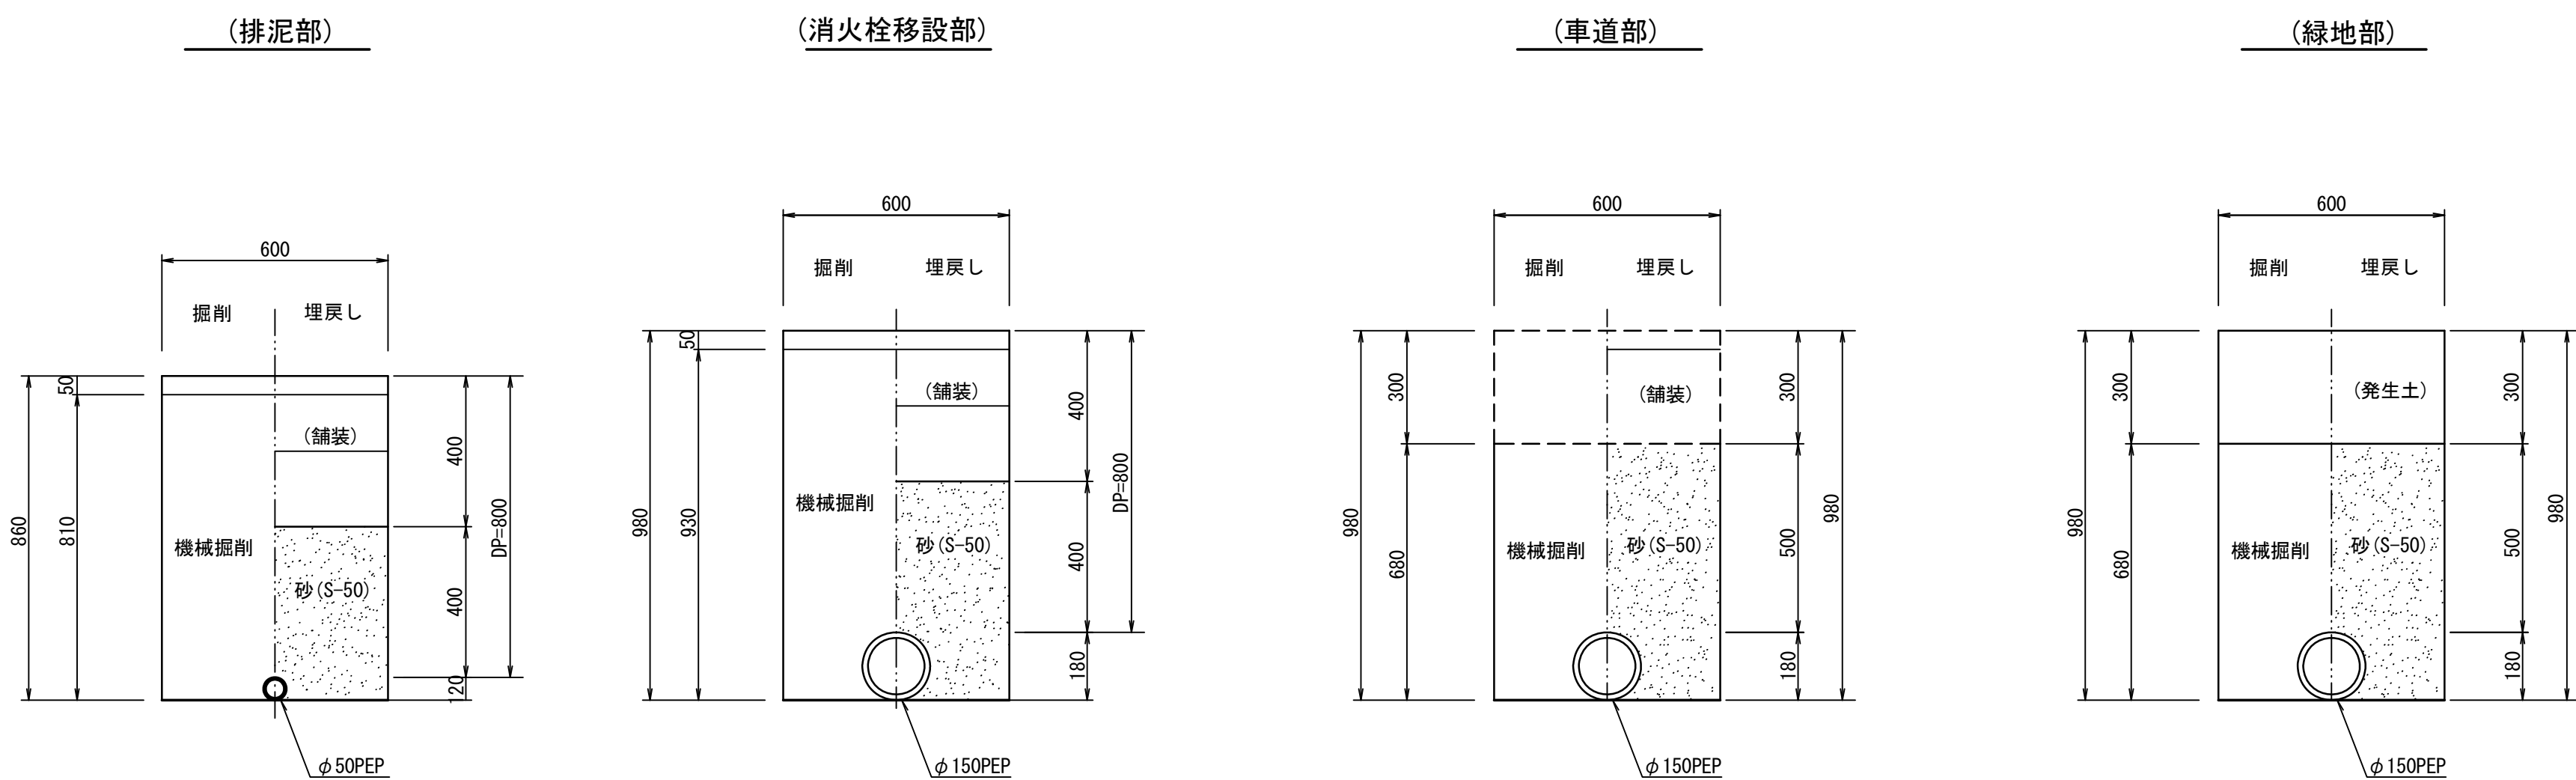


工事区分：土木工事

平面図 $S=1/50$

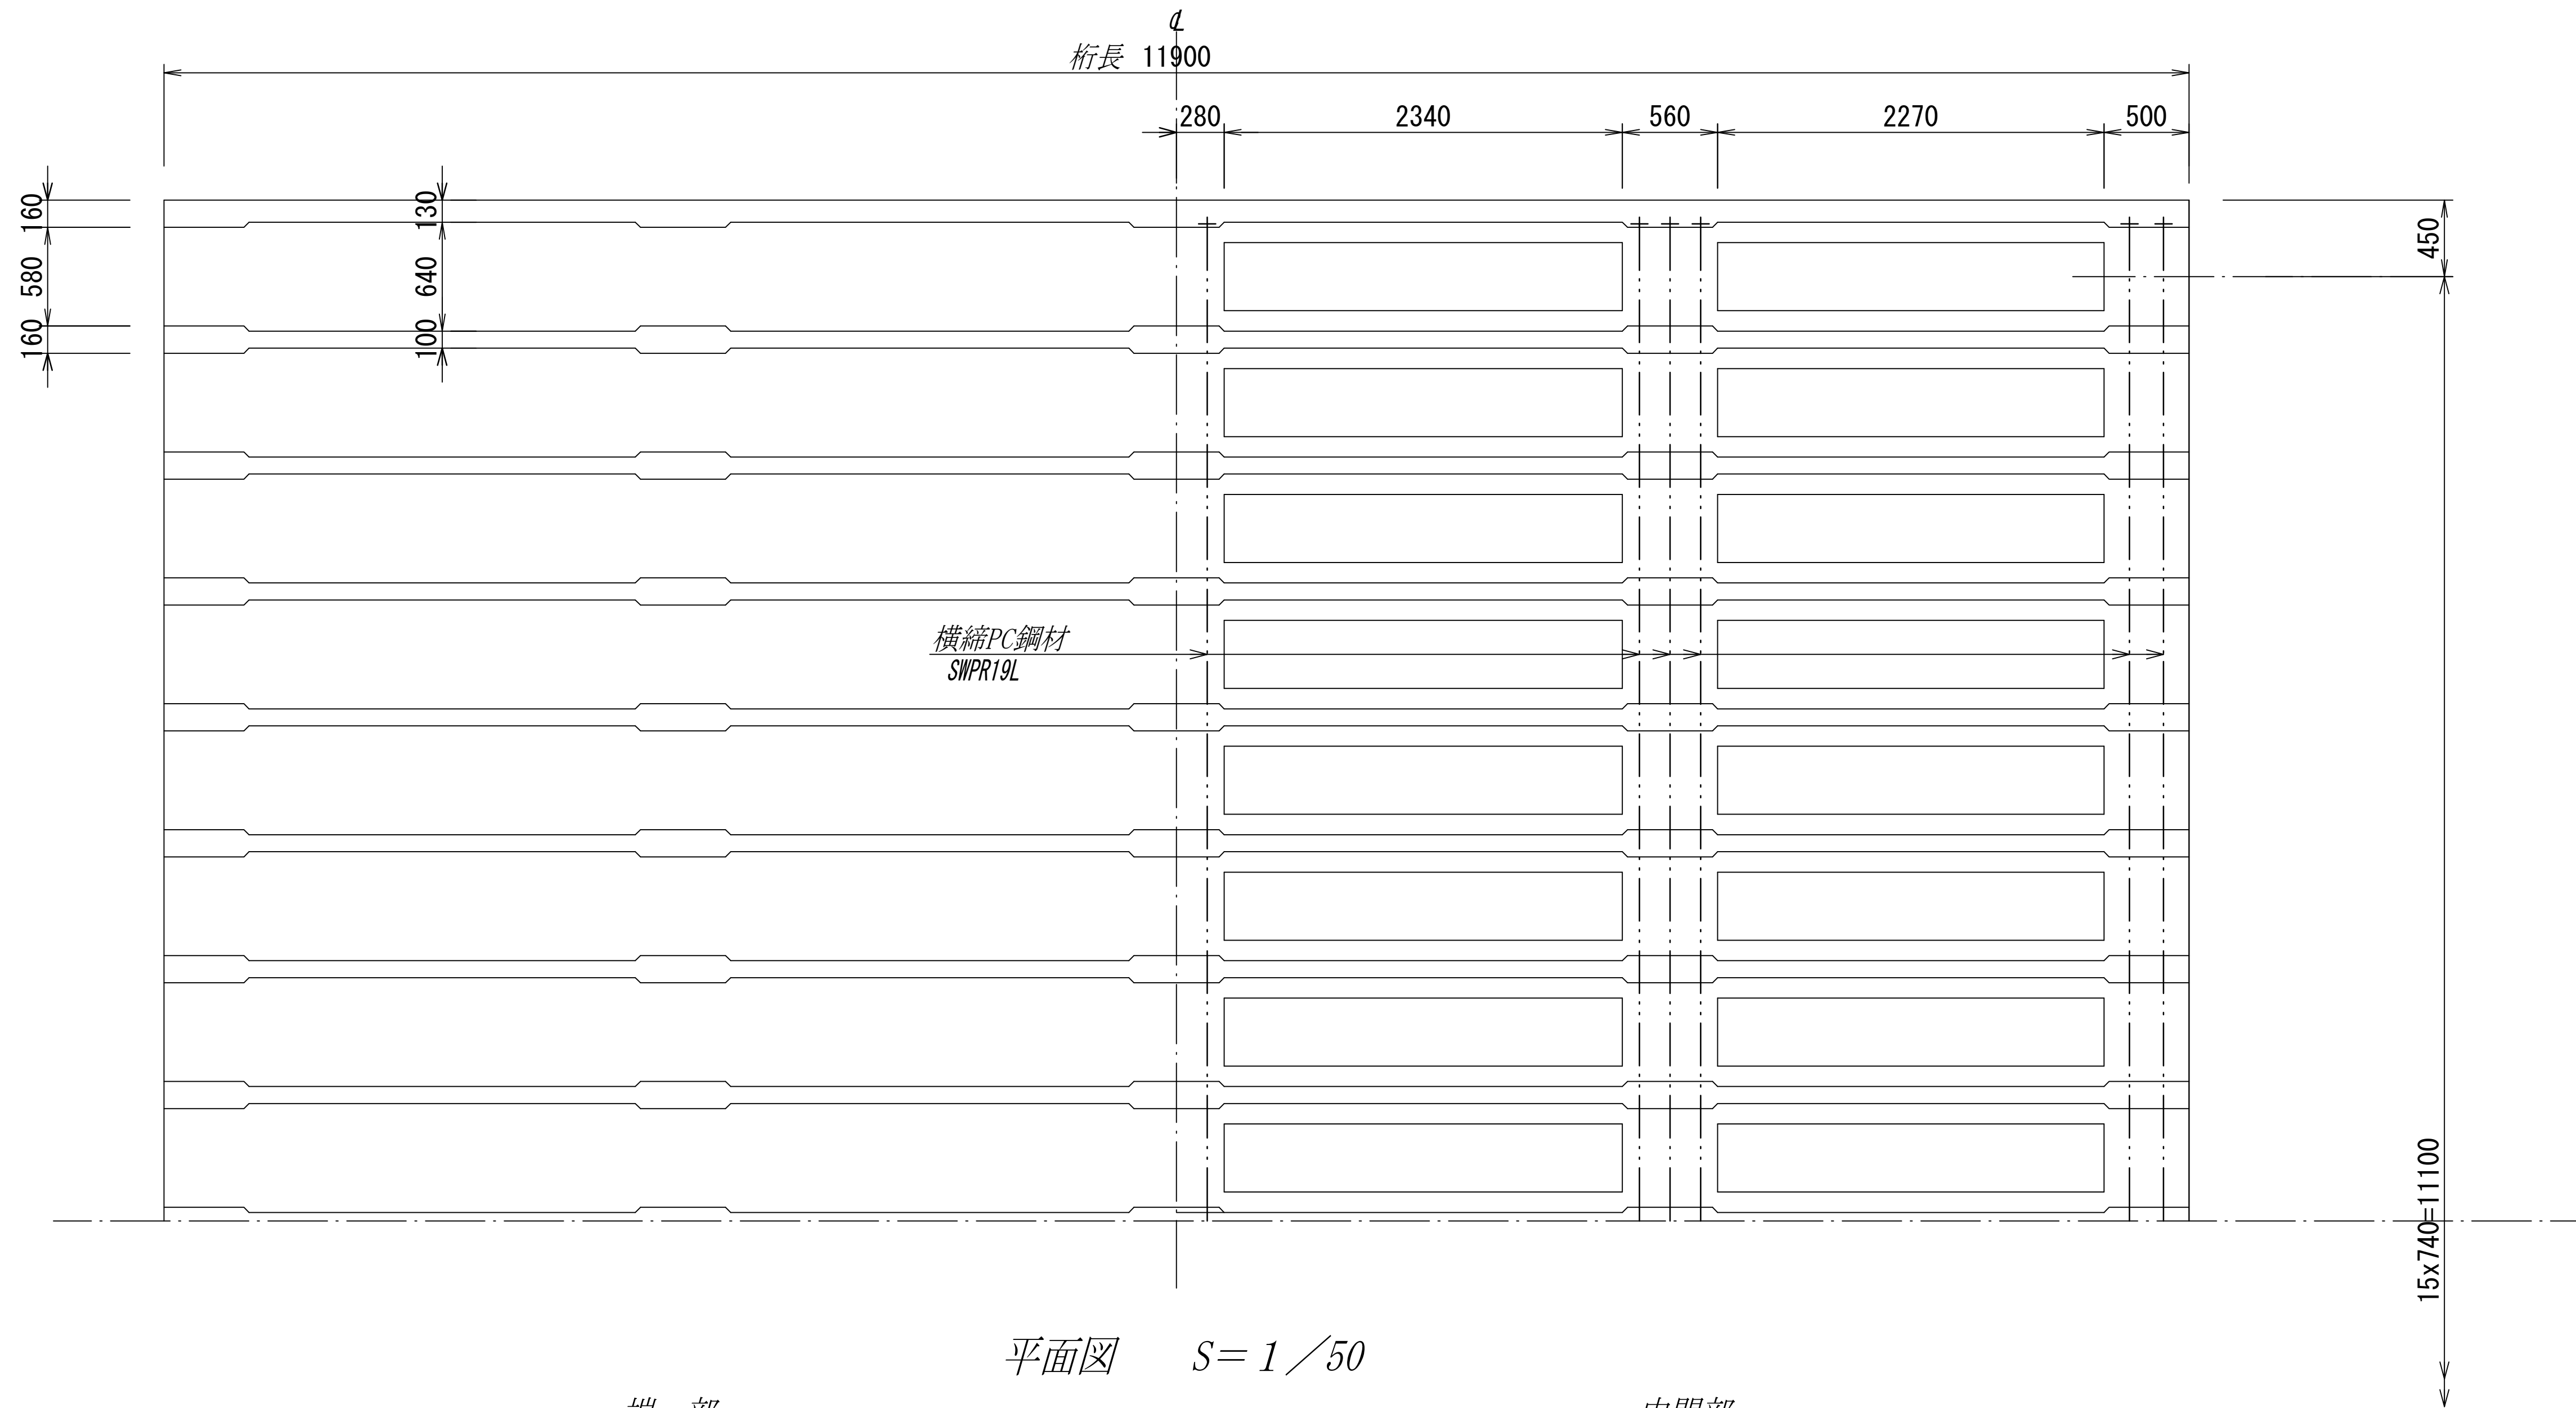




平面図 $S=1/50$

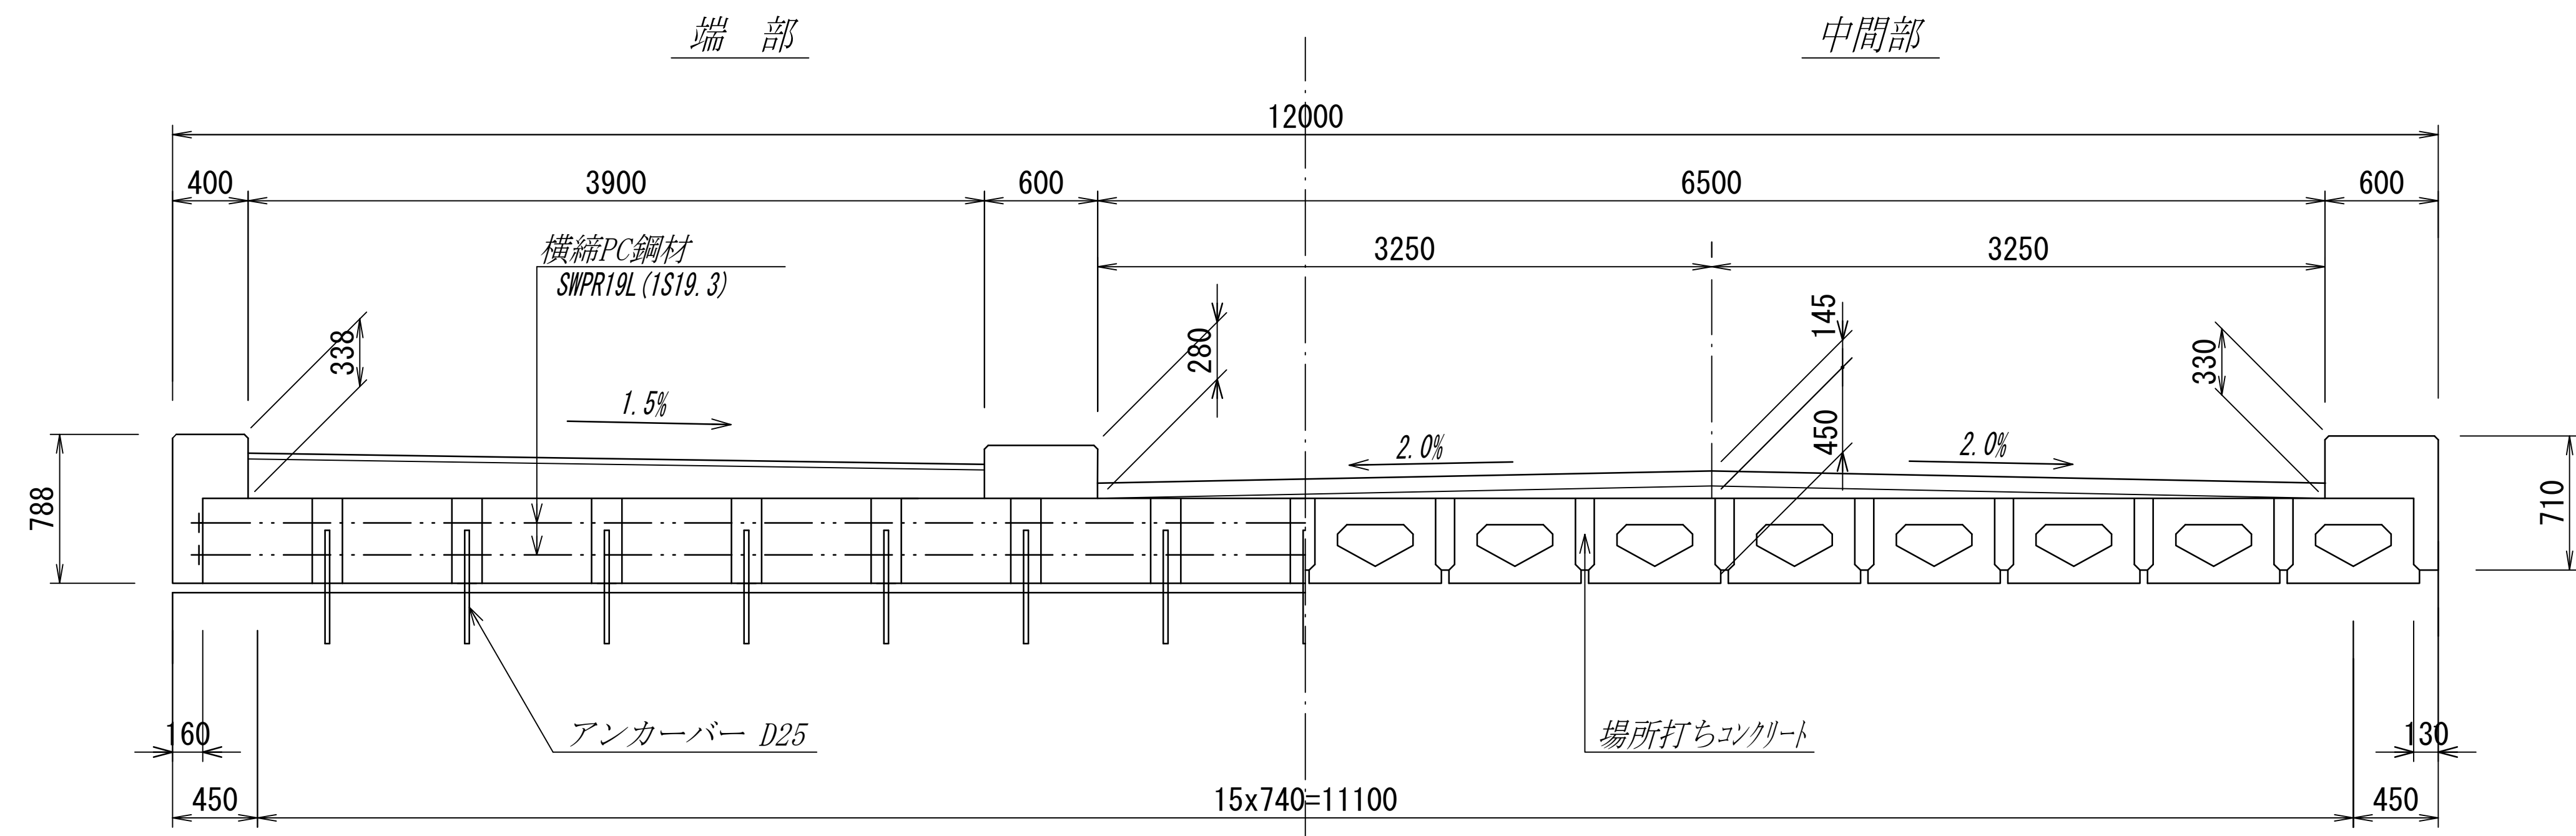


工事区分：土木工事

上部工各部詳細図



地覆配筋図 $S = 1/30$

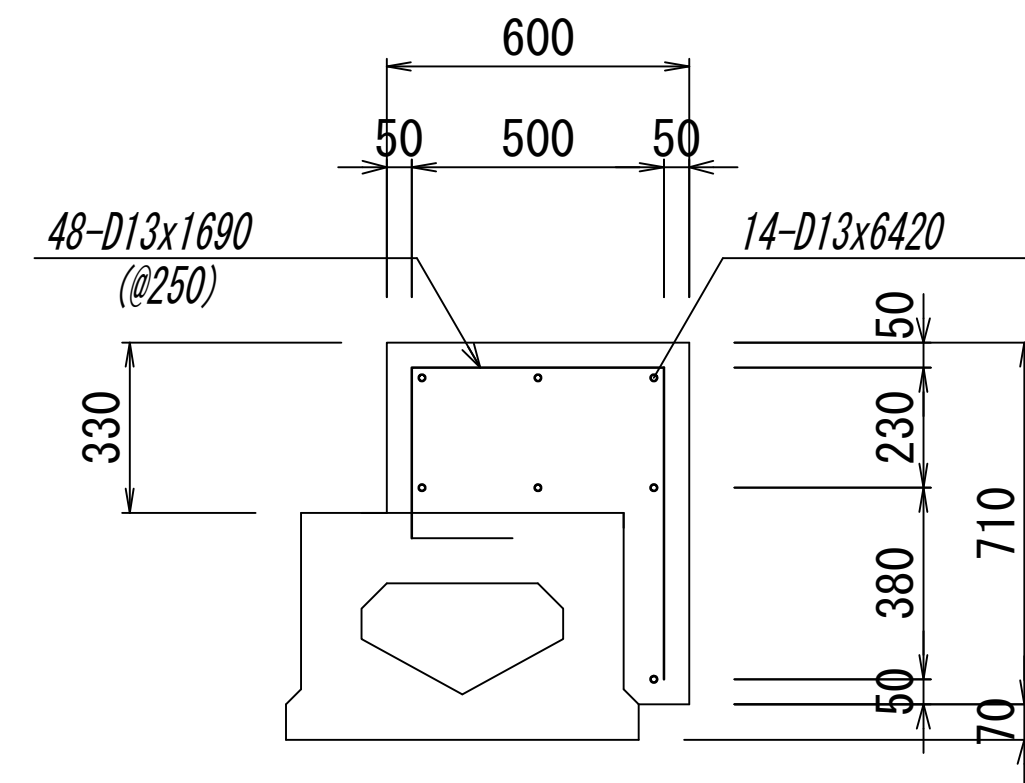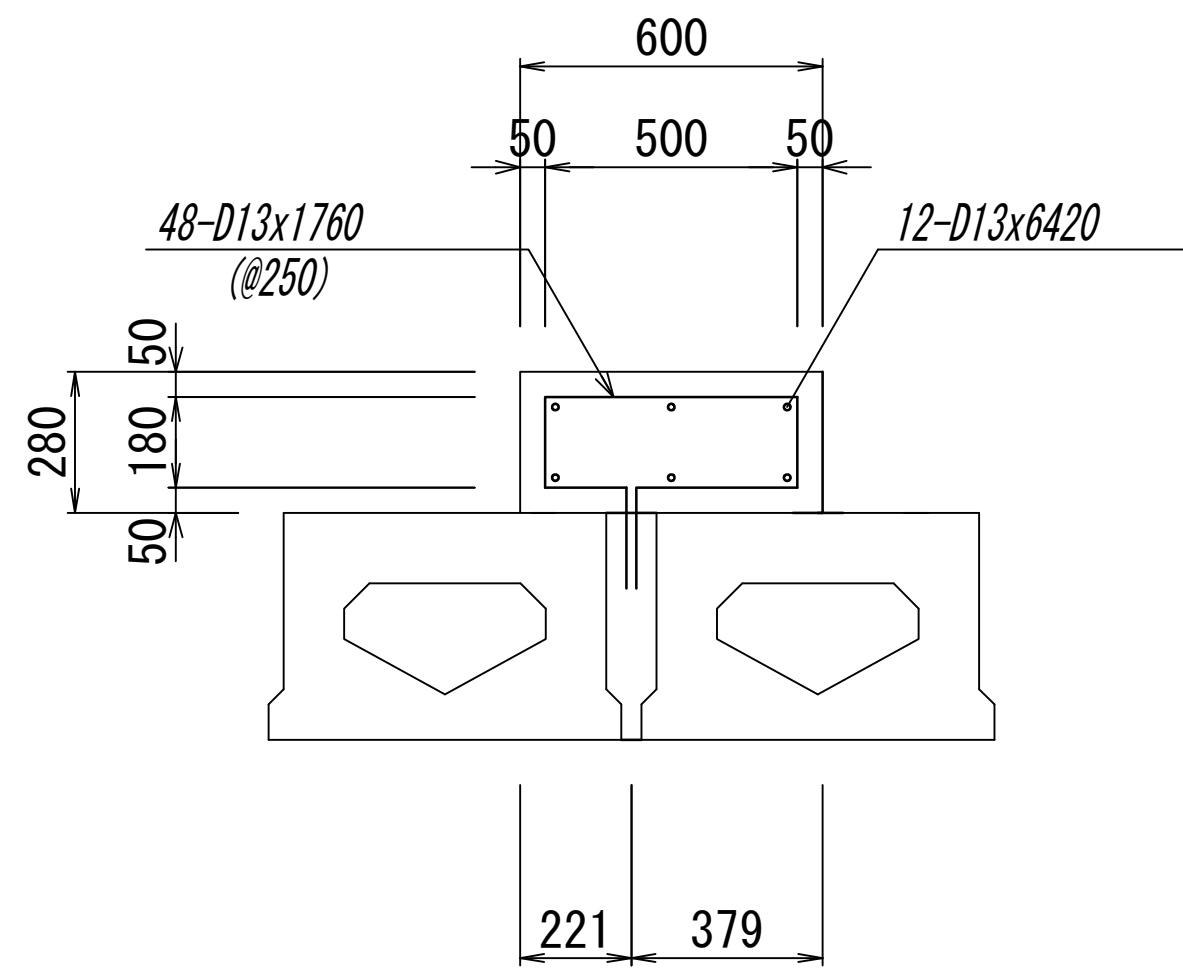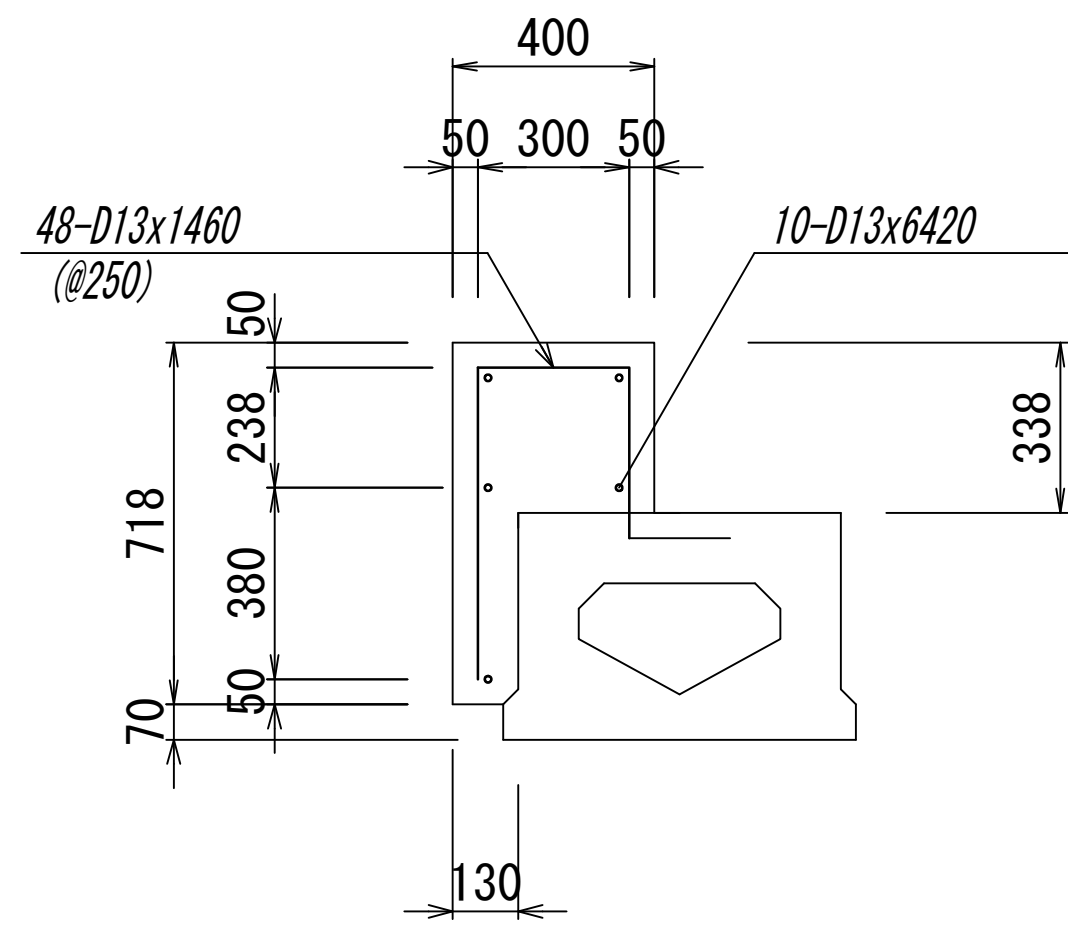

支点部詳細図 $S = 1/10$


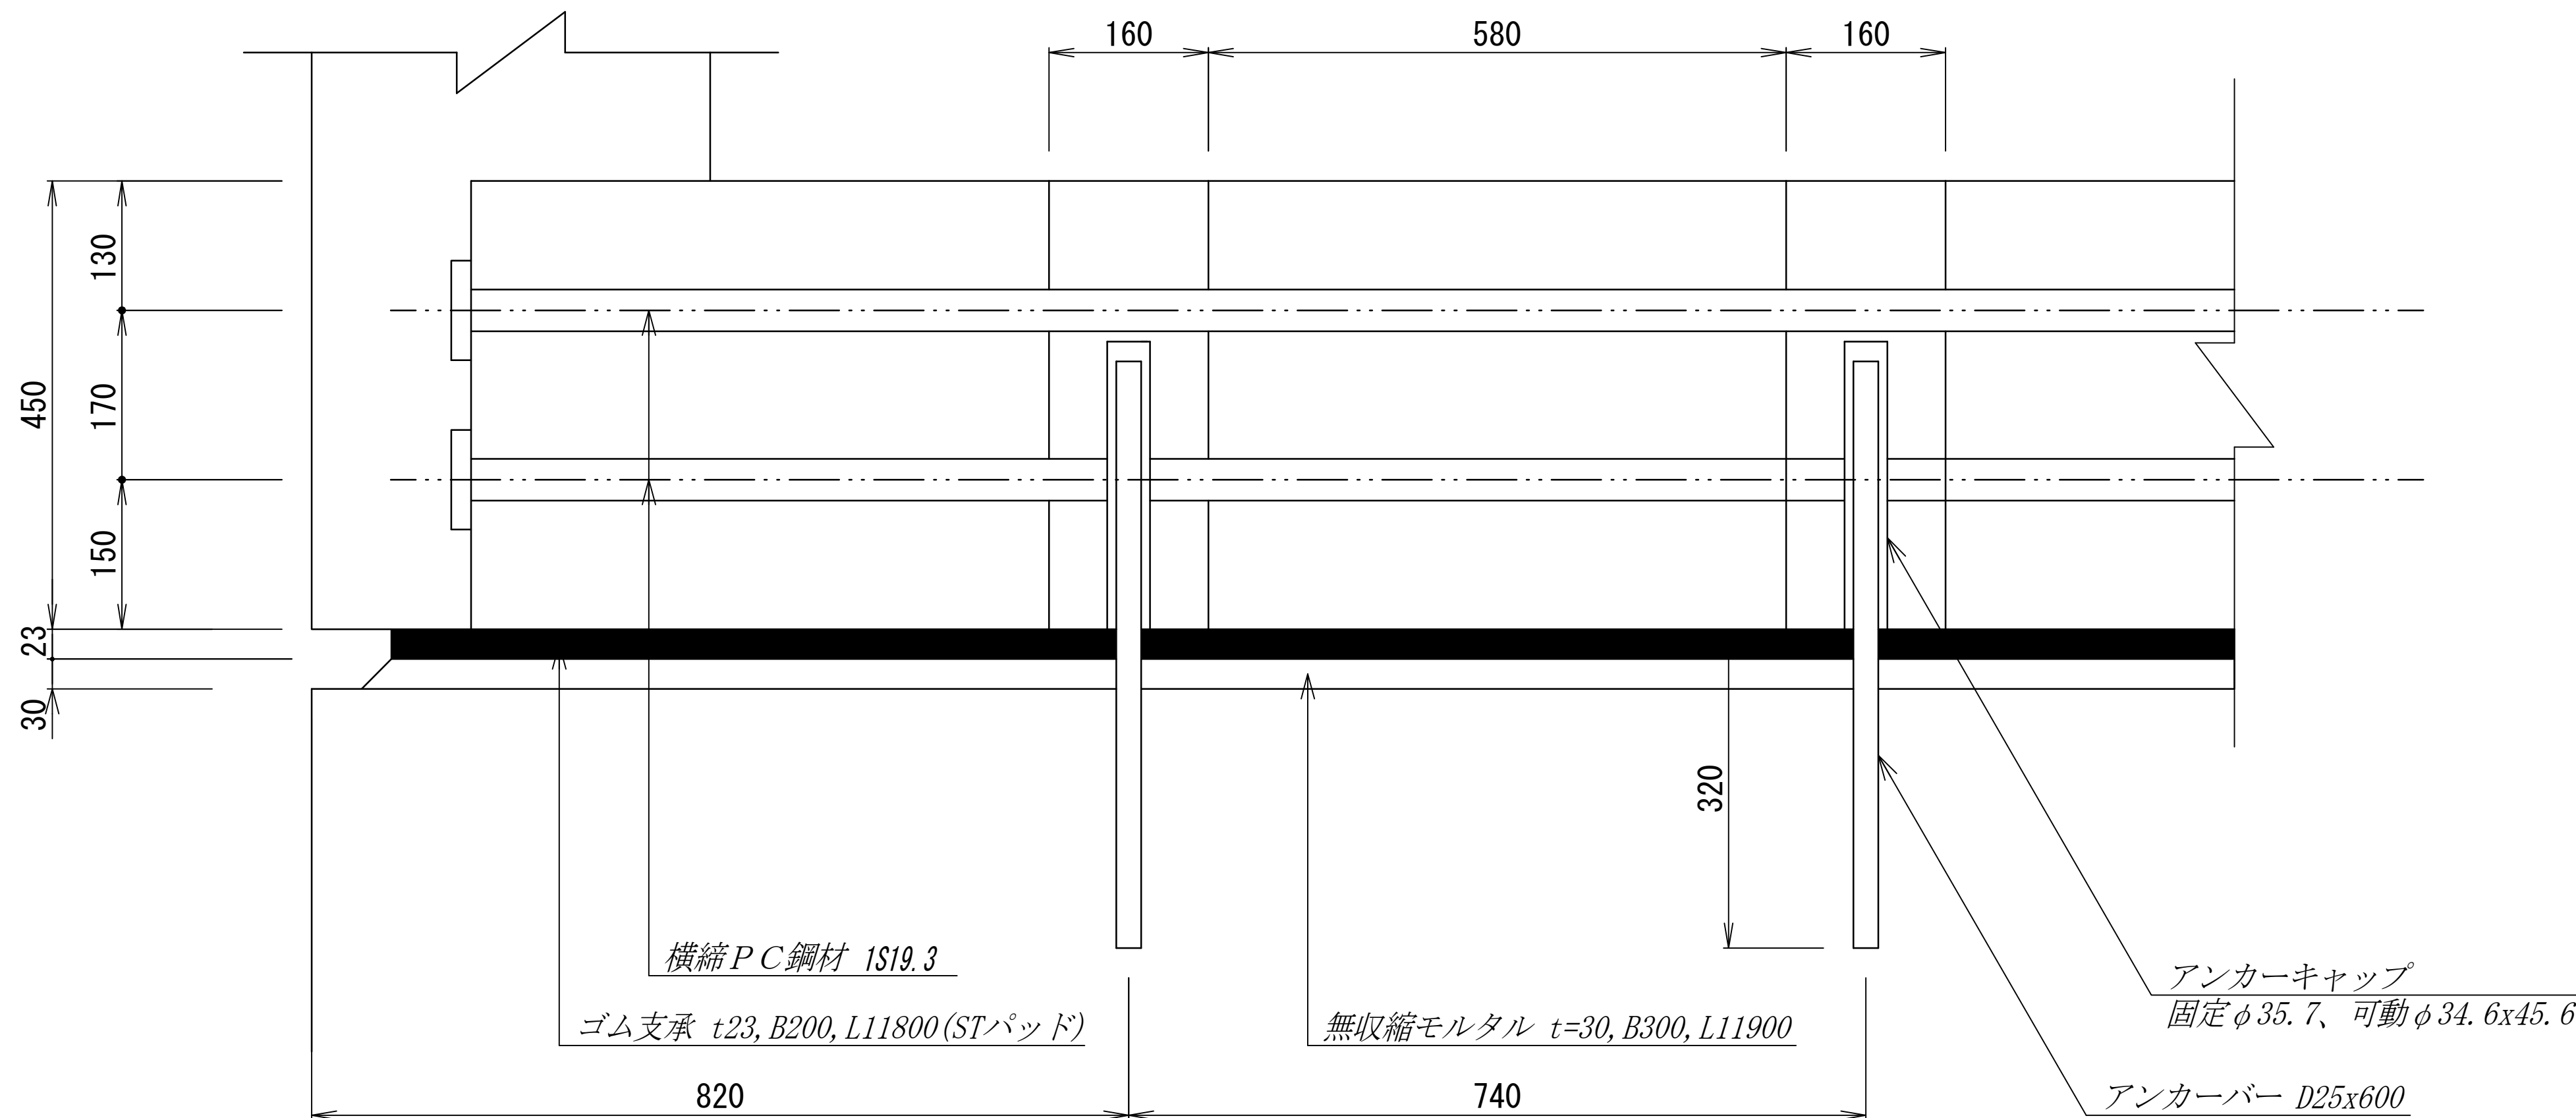


伸縮装置断面図

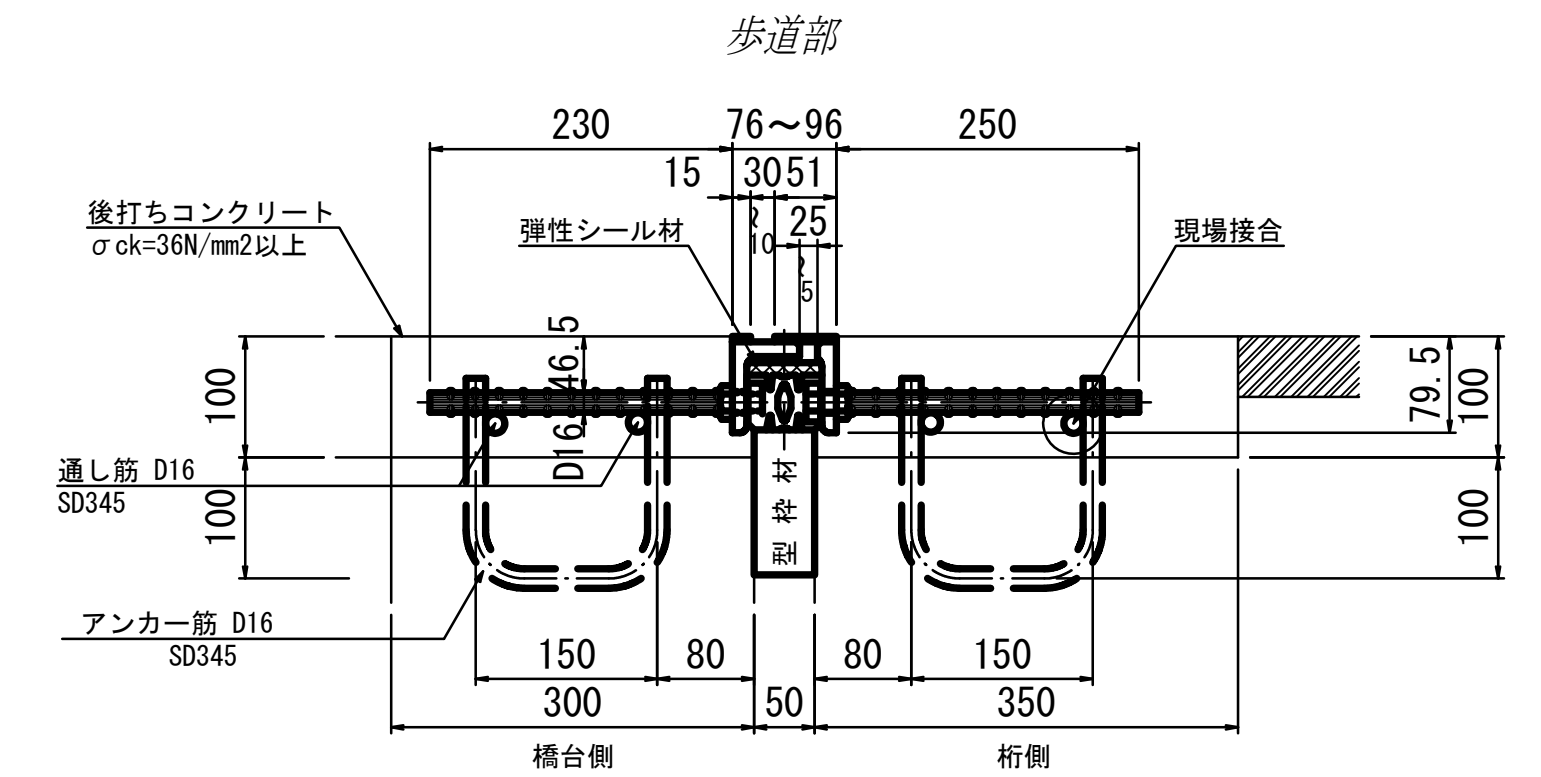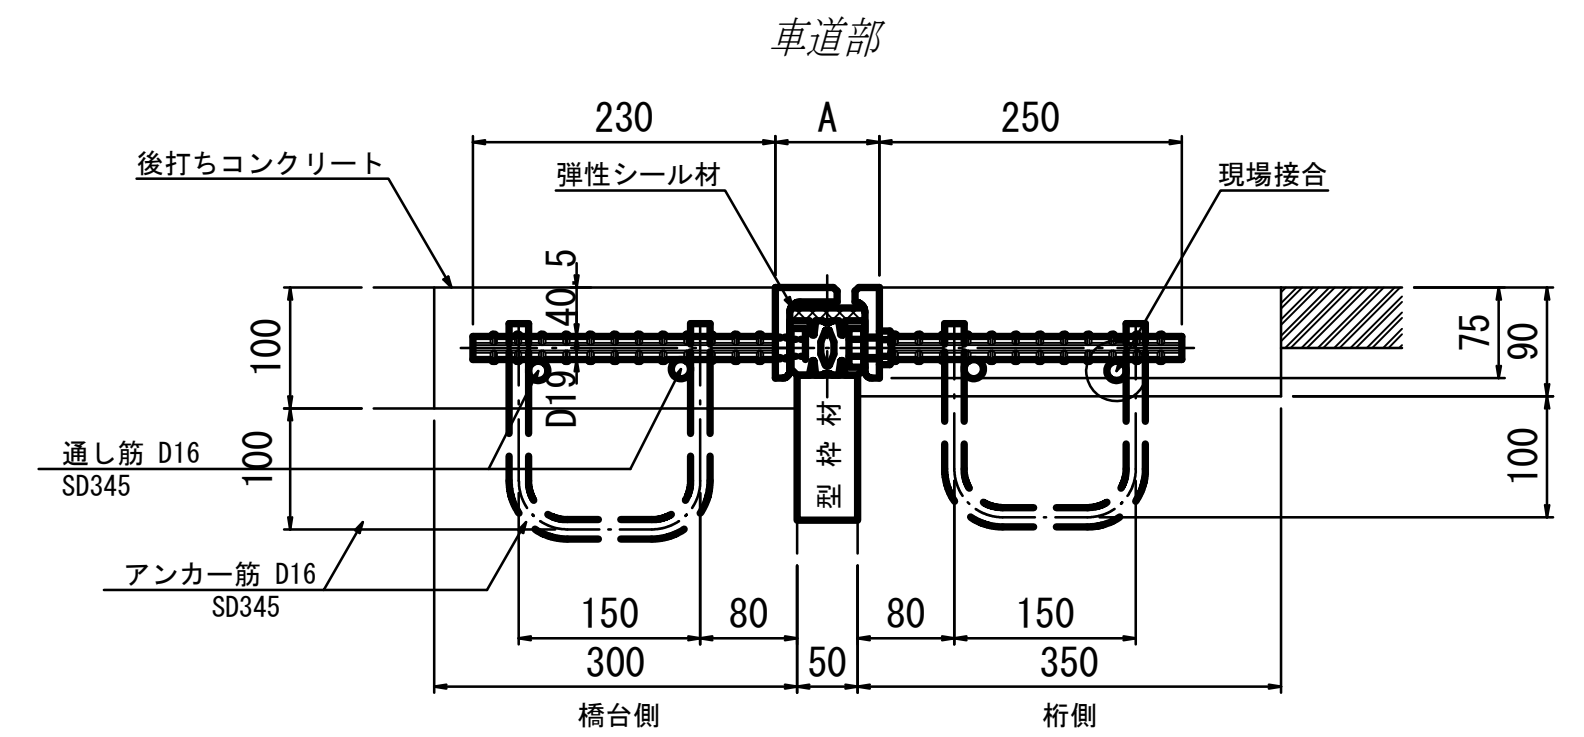

工事区分：土木工事

橋台一般図 $S = 1/100$

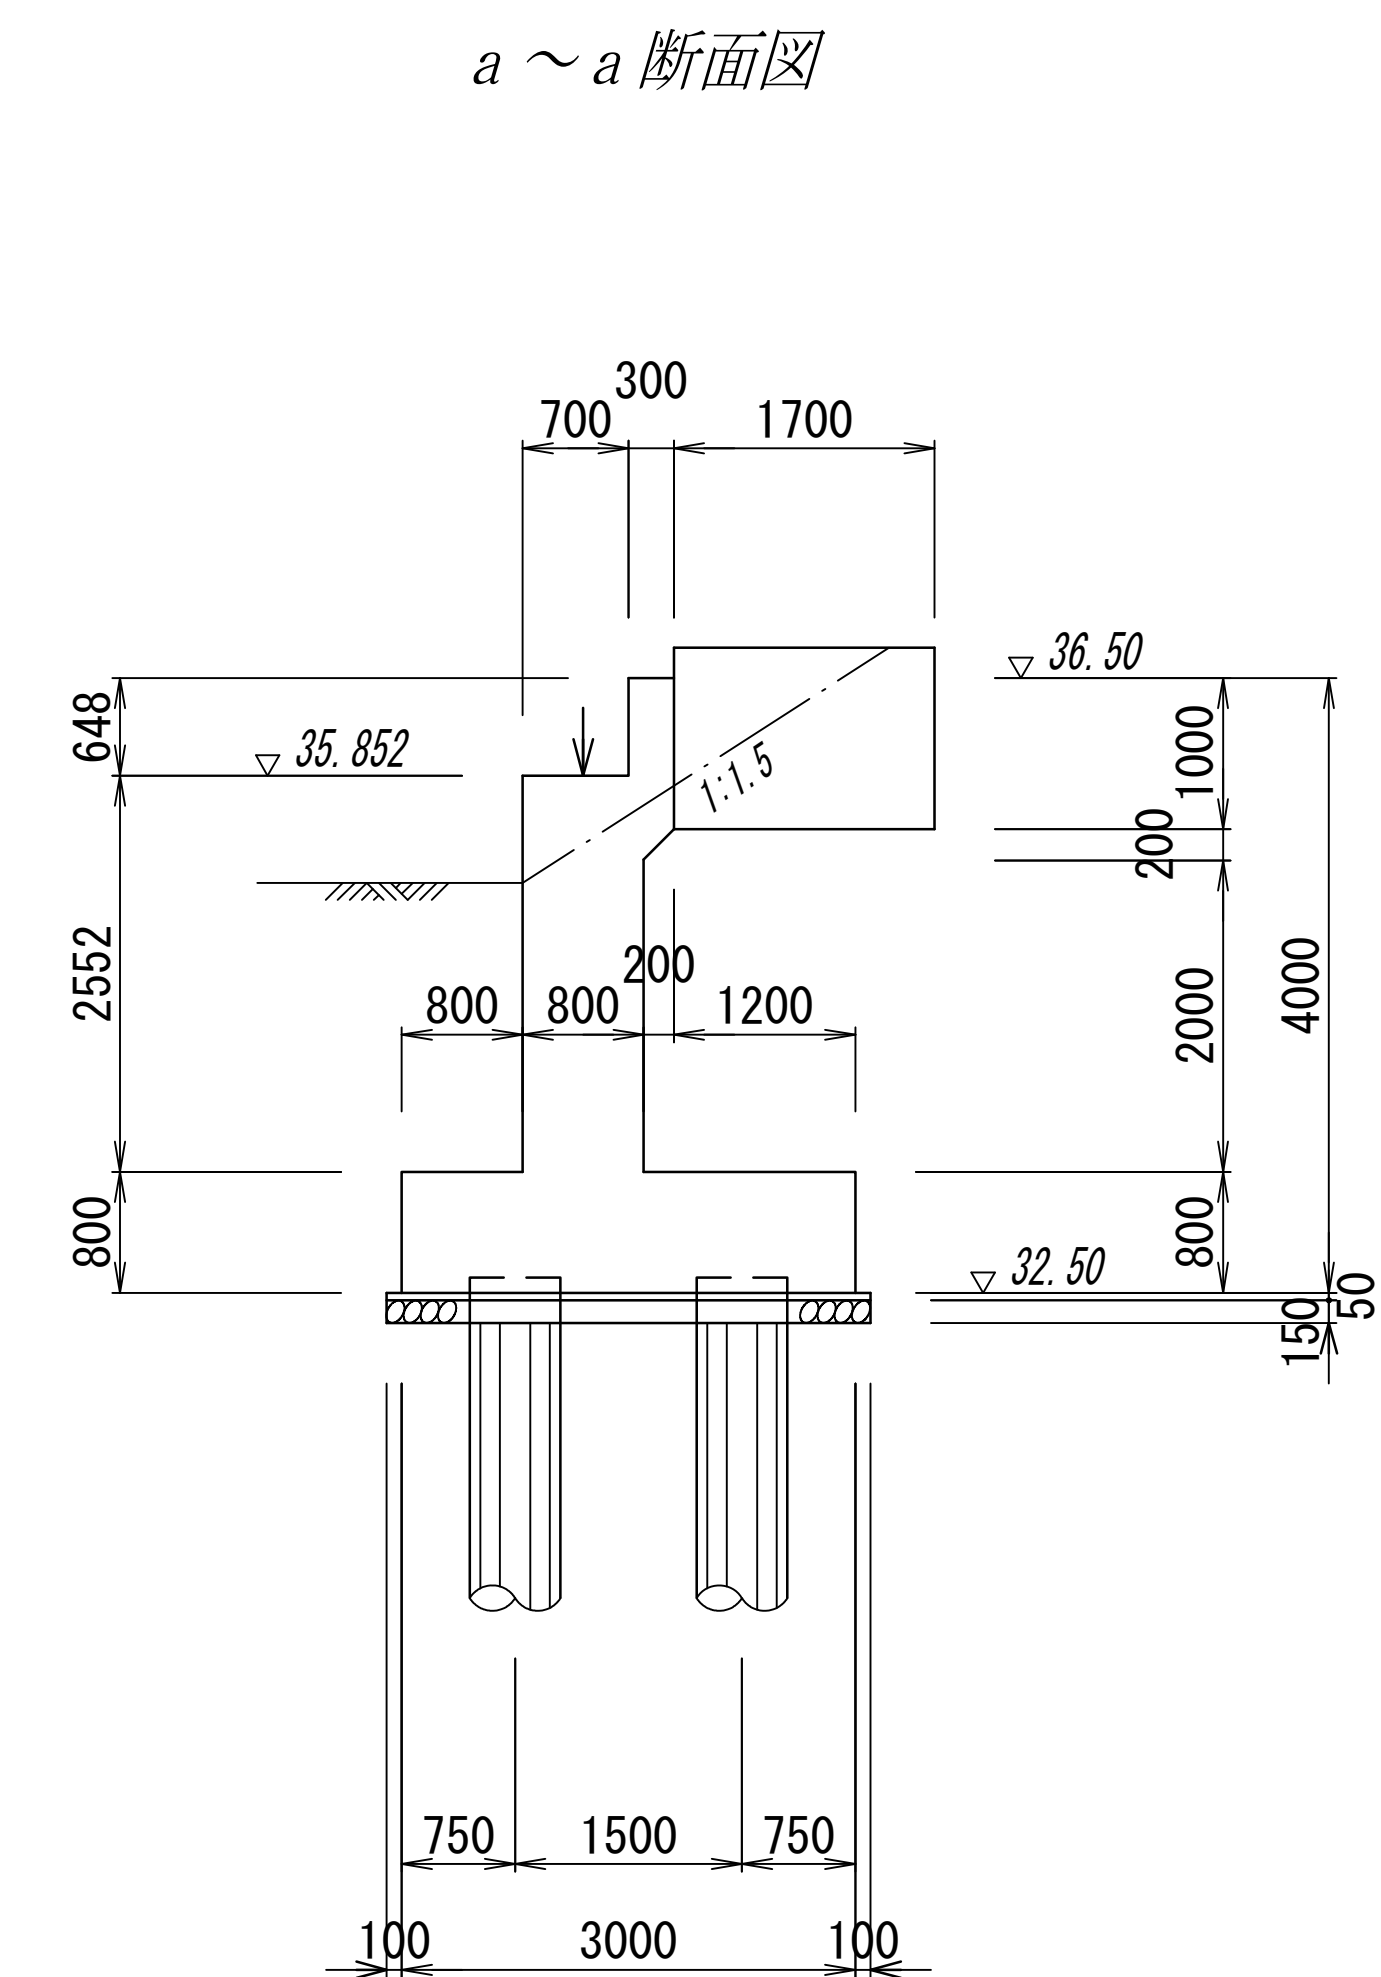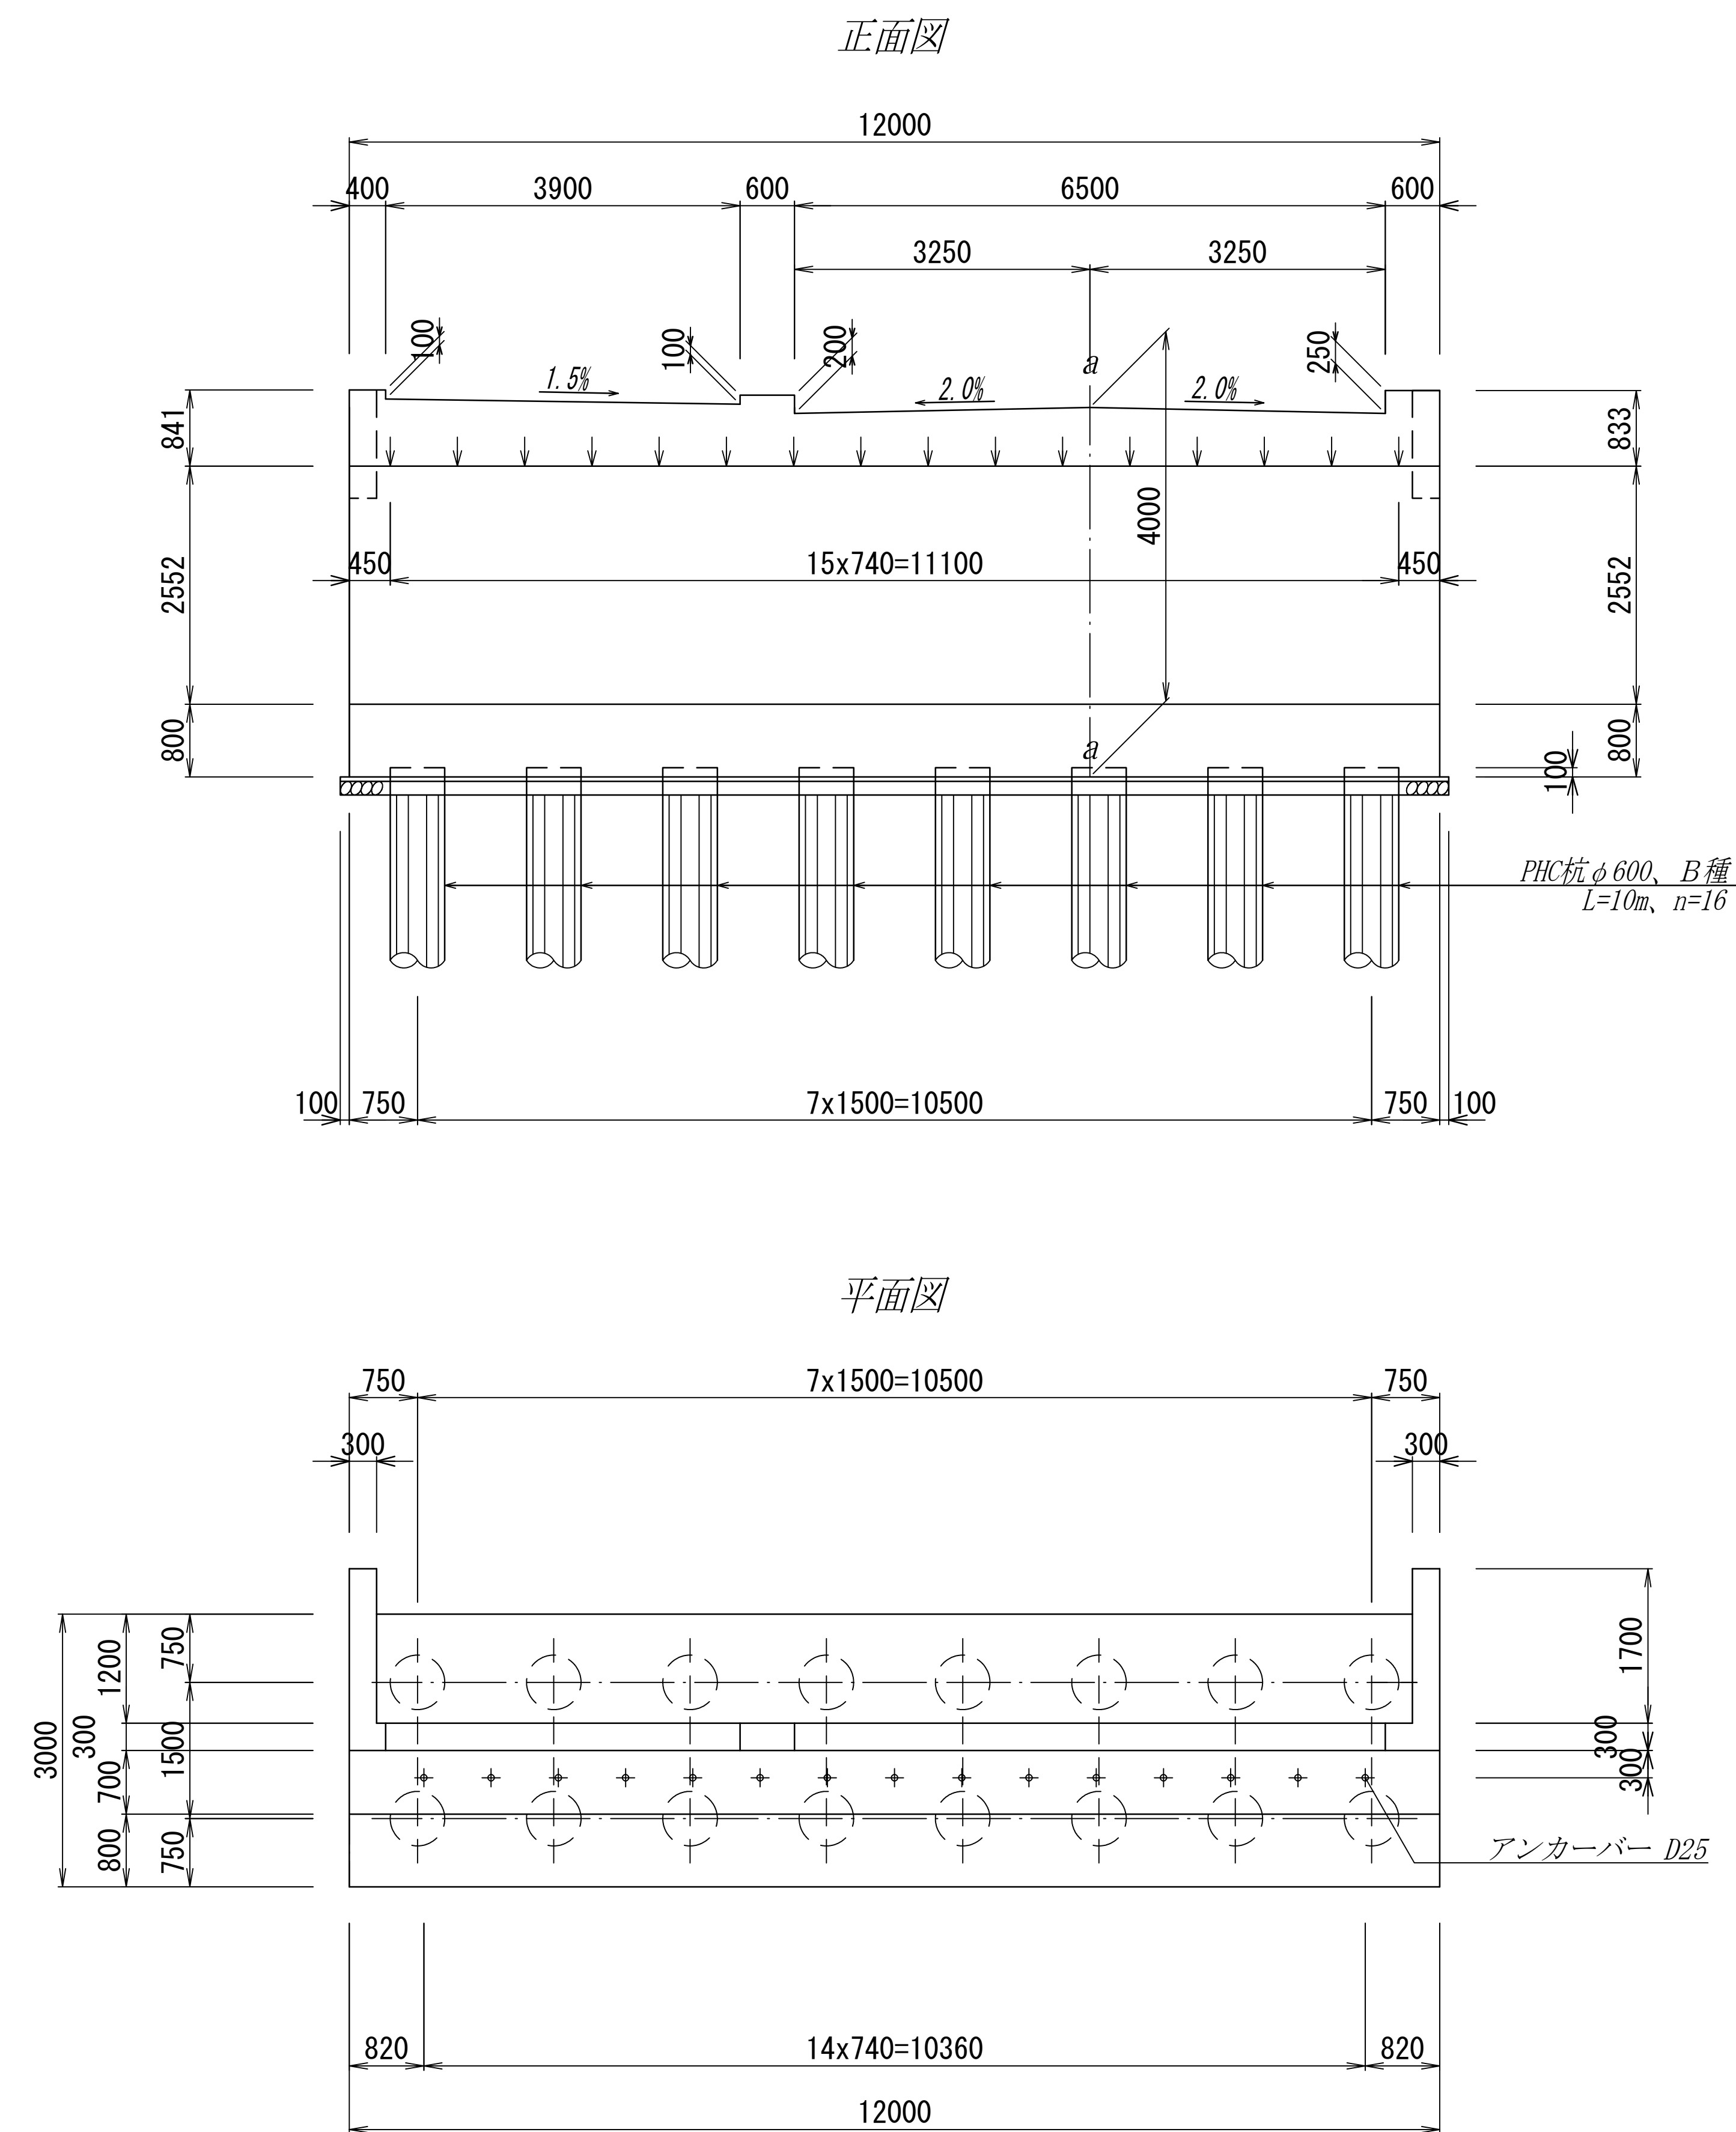




【注意】

- 橋台A1と橋台A2は全て同じとする
- アンカーバー、支承モルタル、伸縮装置は上部工の各部詳細図を参照
- 均しコンクリートは $\sigma_{ck}=18N/mm^2$ を使用する
- 基礎碎石はM40を使用する

工事区分：土木工事


株式会社 三橋設計 MITSUHASHI SEKKEI			1級建築士 第350818号 小田嶋 亮	工事名称 道の駅拡張整備 施設整備工事	図面番号 C-020
日付 25.3.21			担当 製図	図面名称 橋台一般図	
				縮尺 A1 図示 A3 図示/2	

橋台配筋図 $S=1/50$

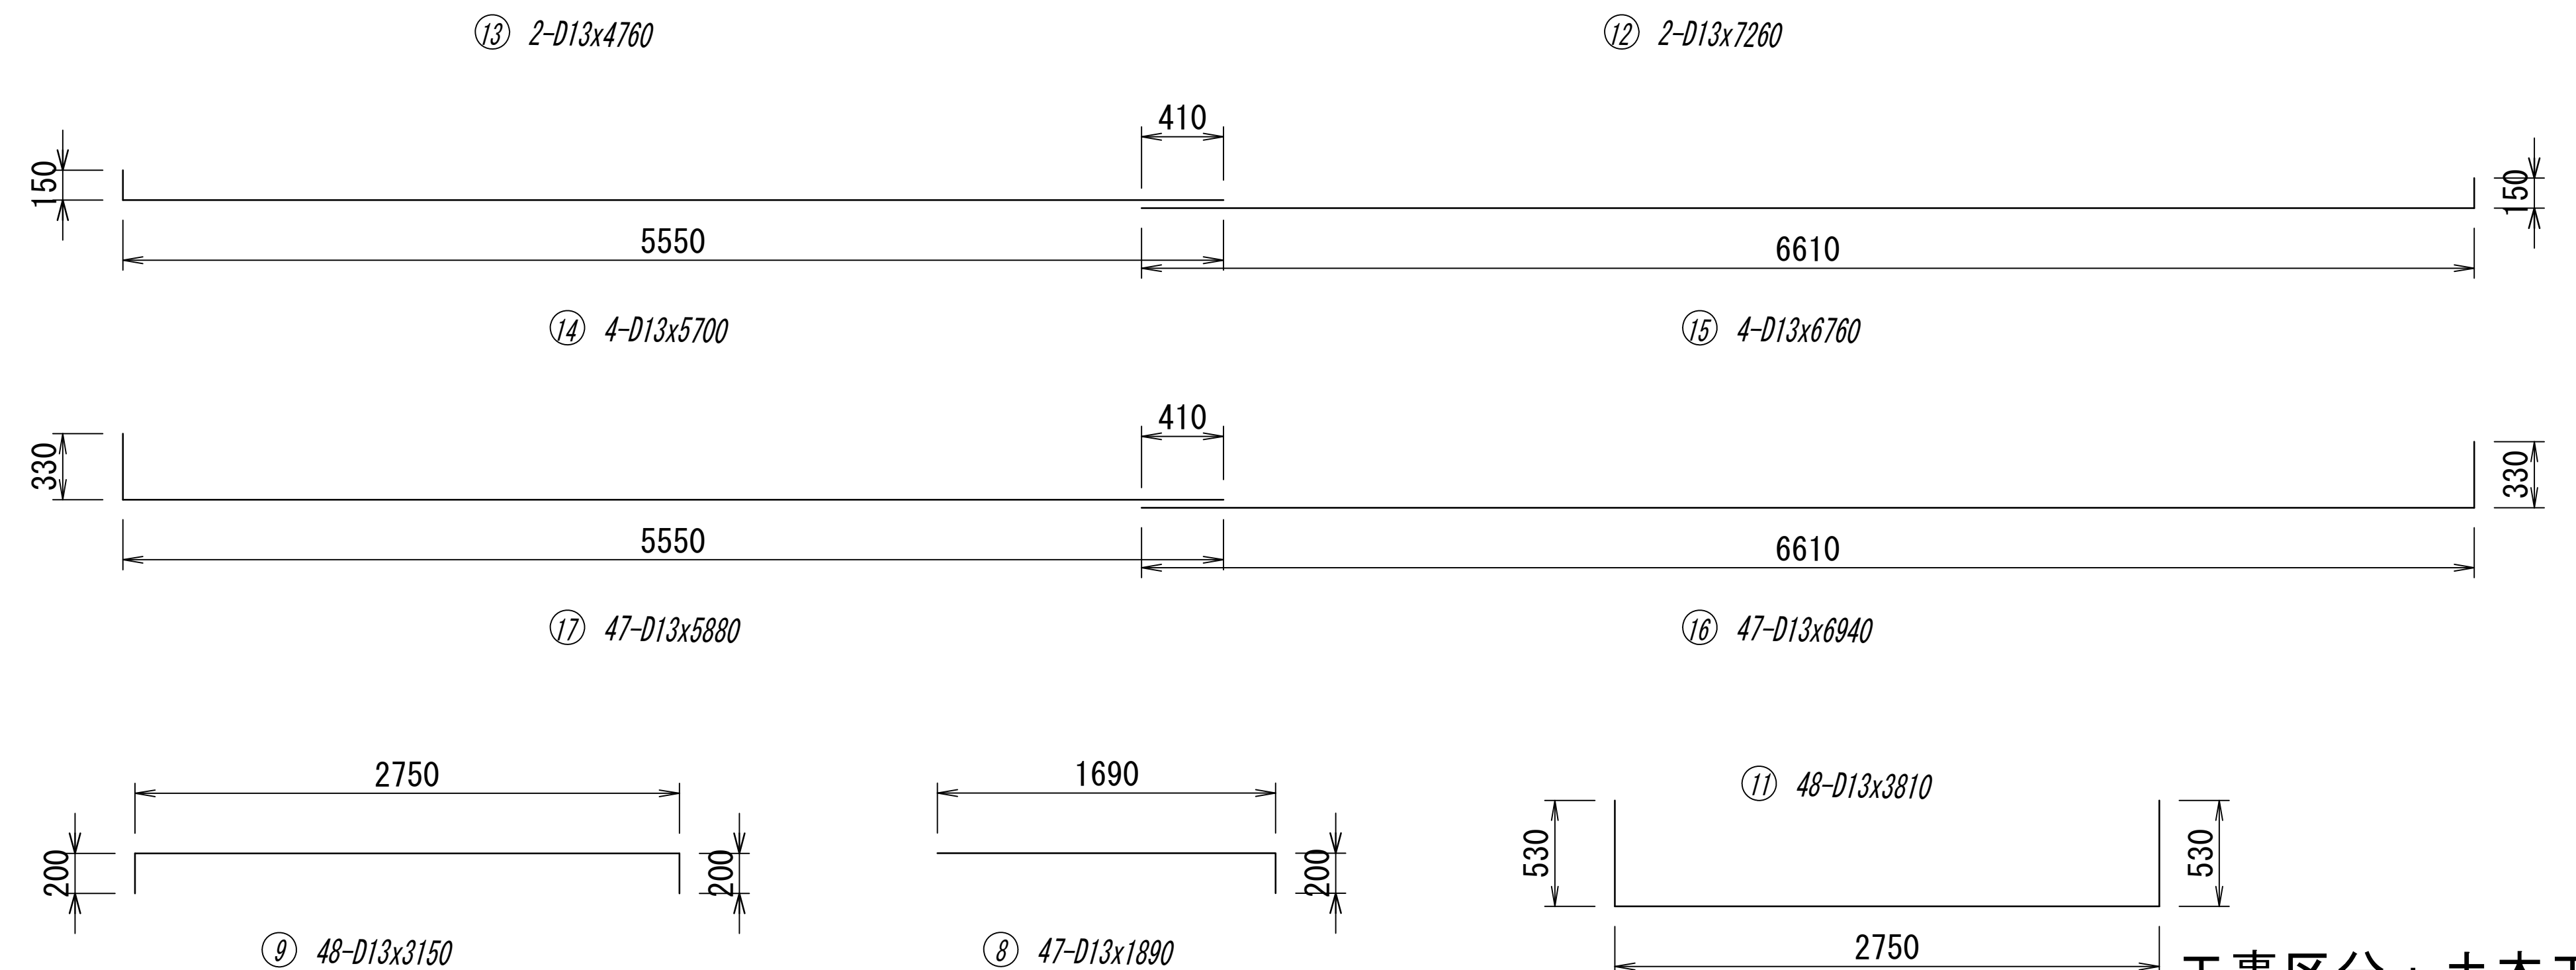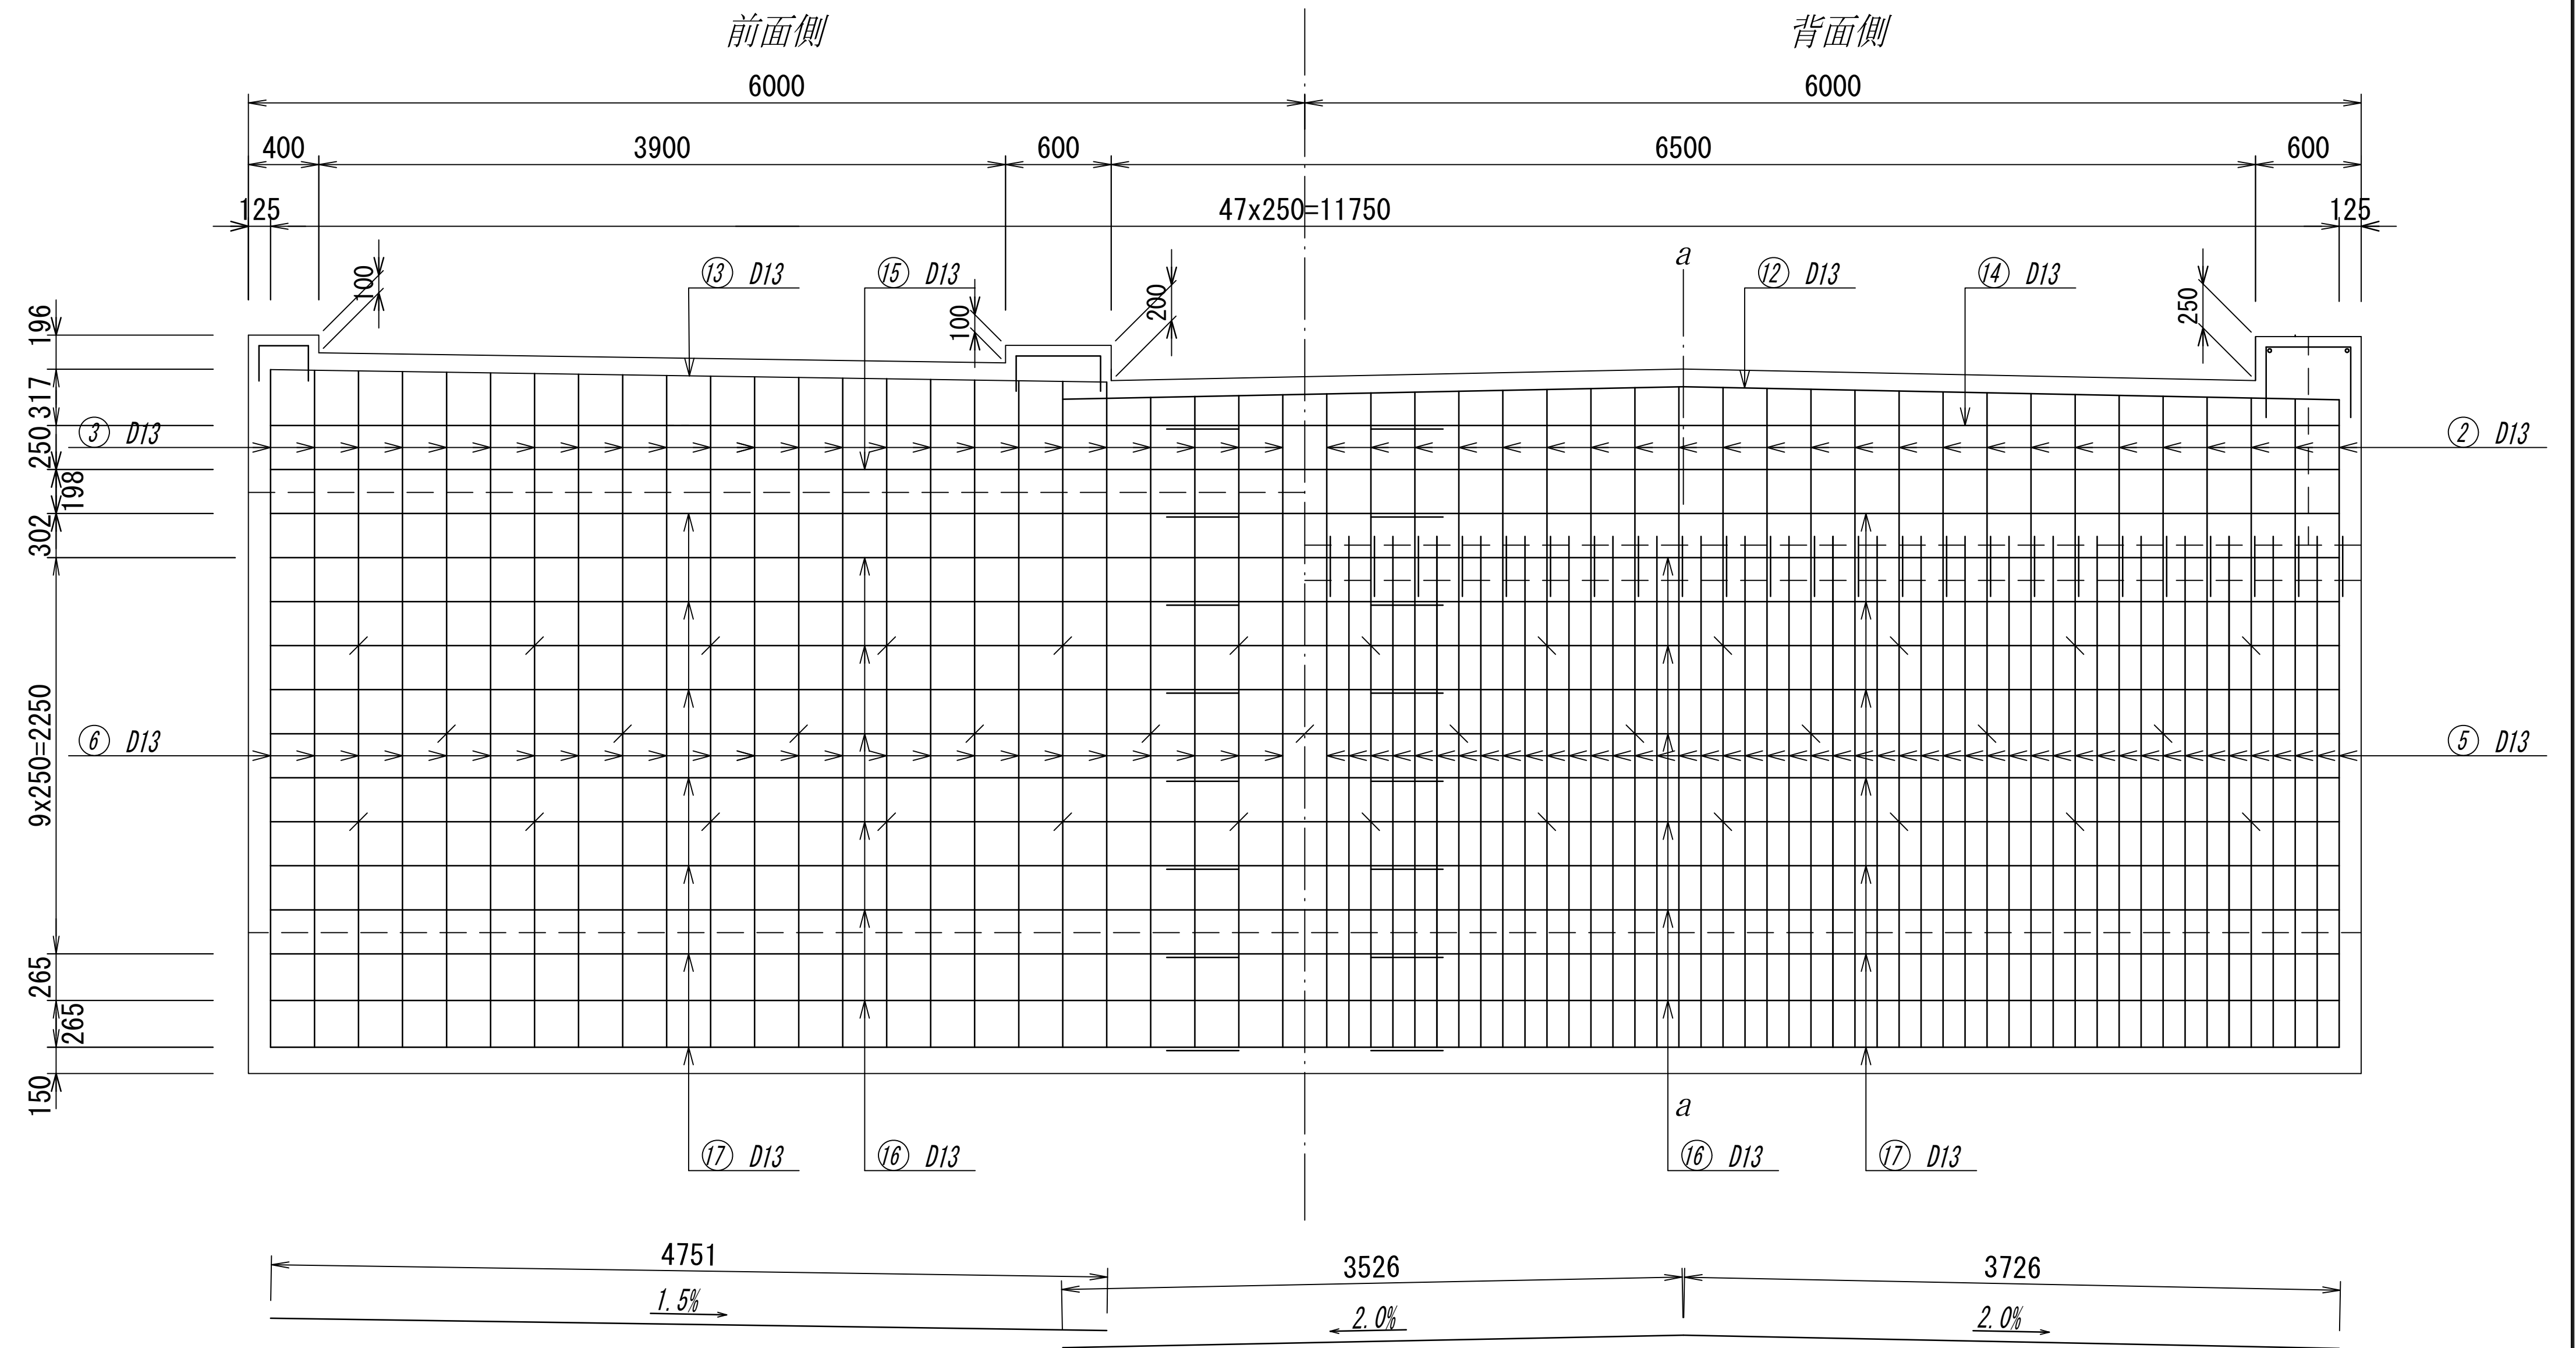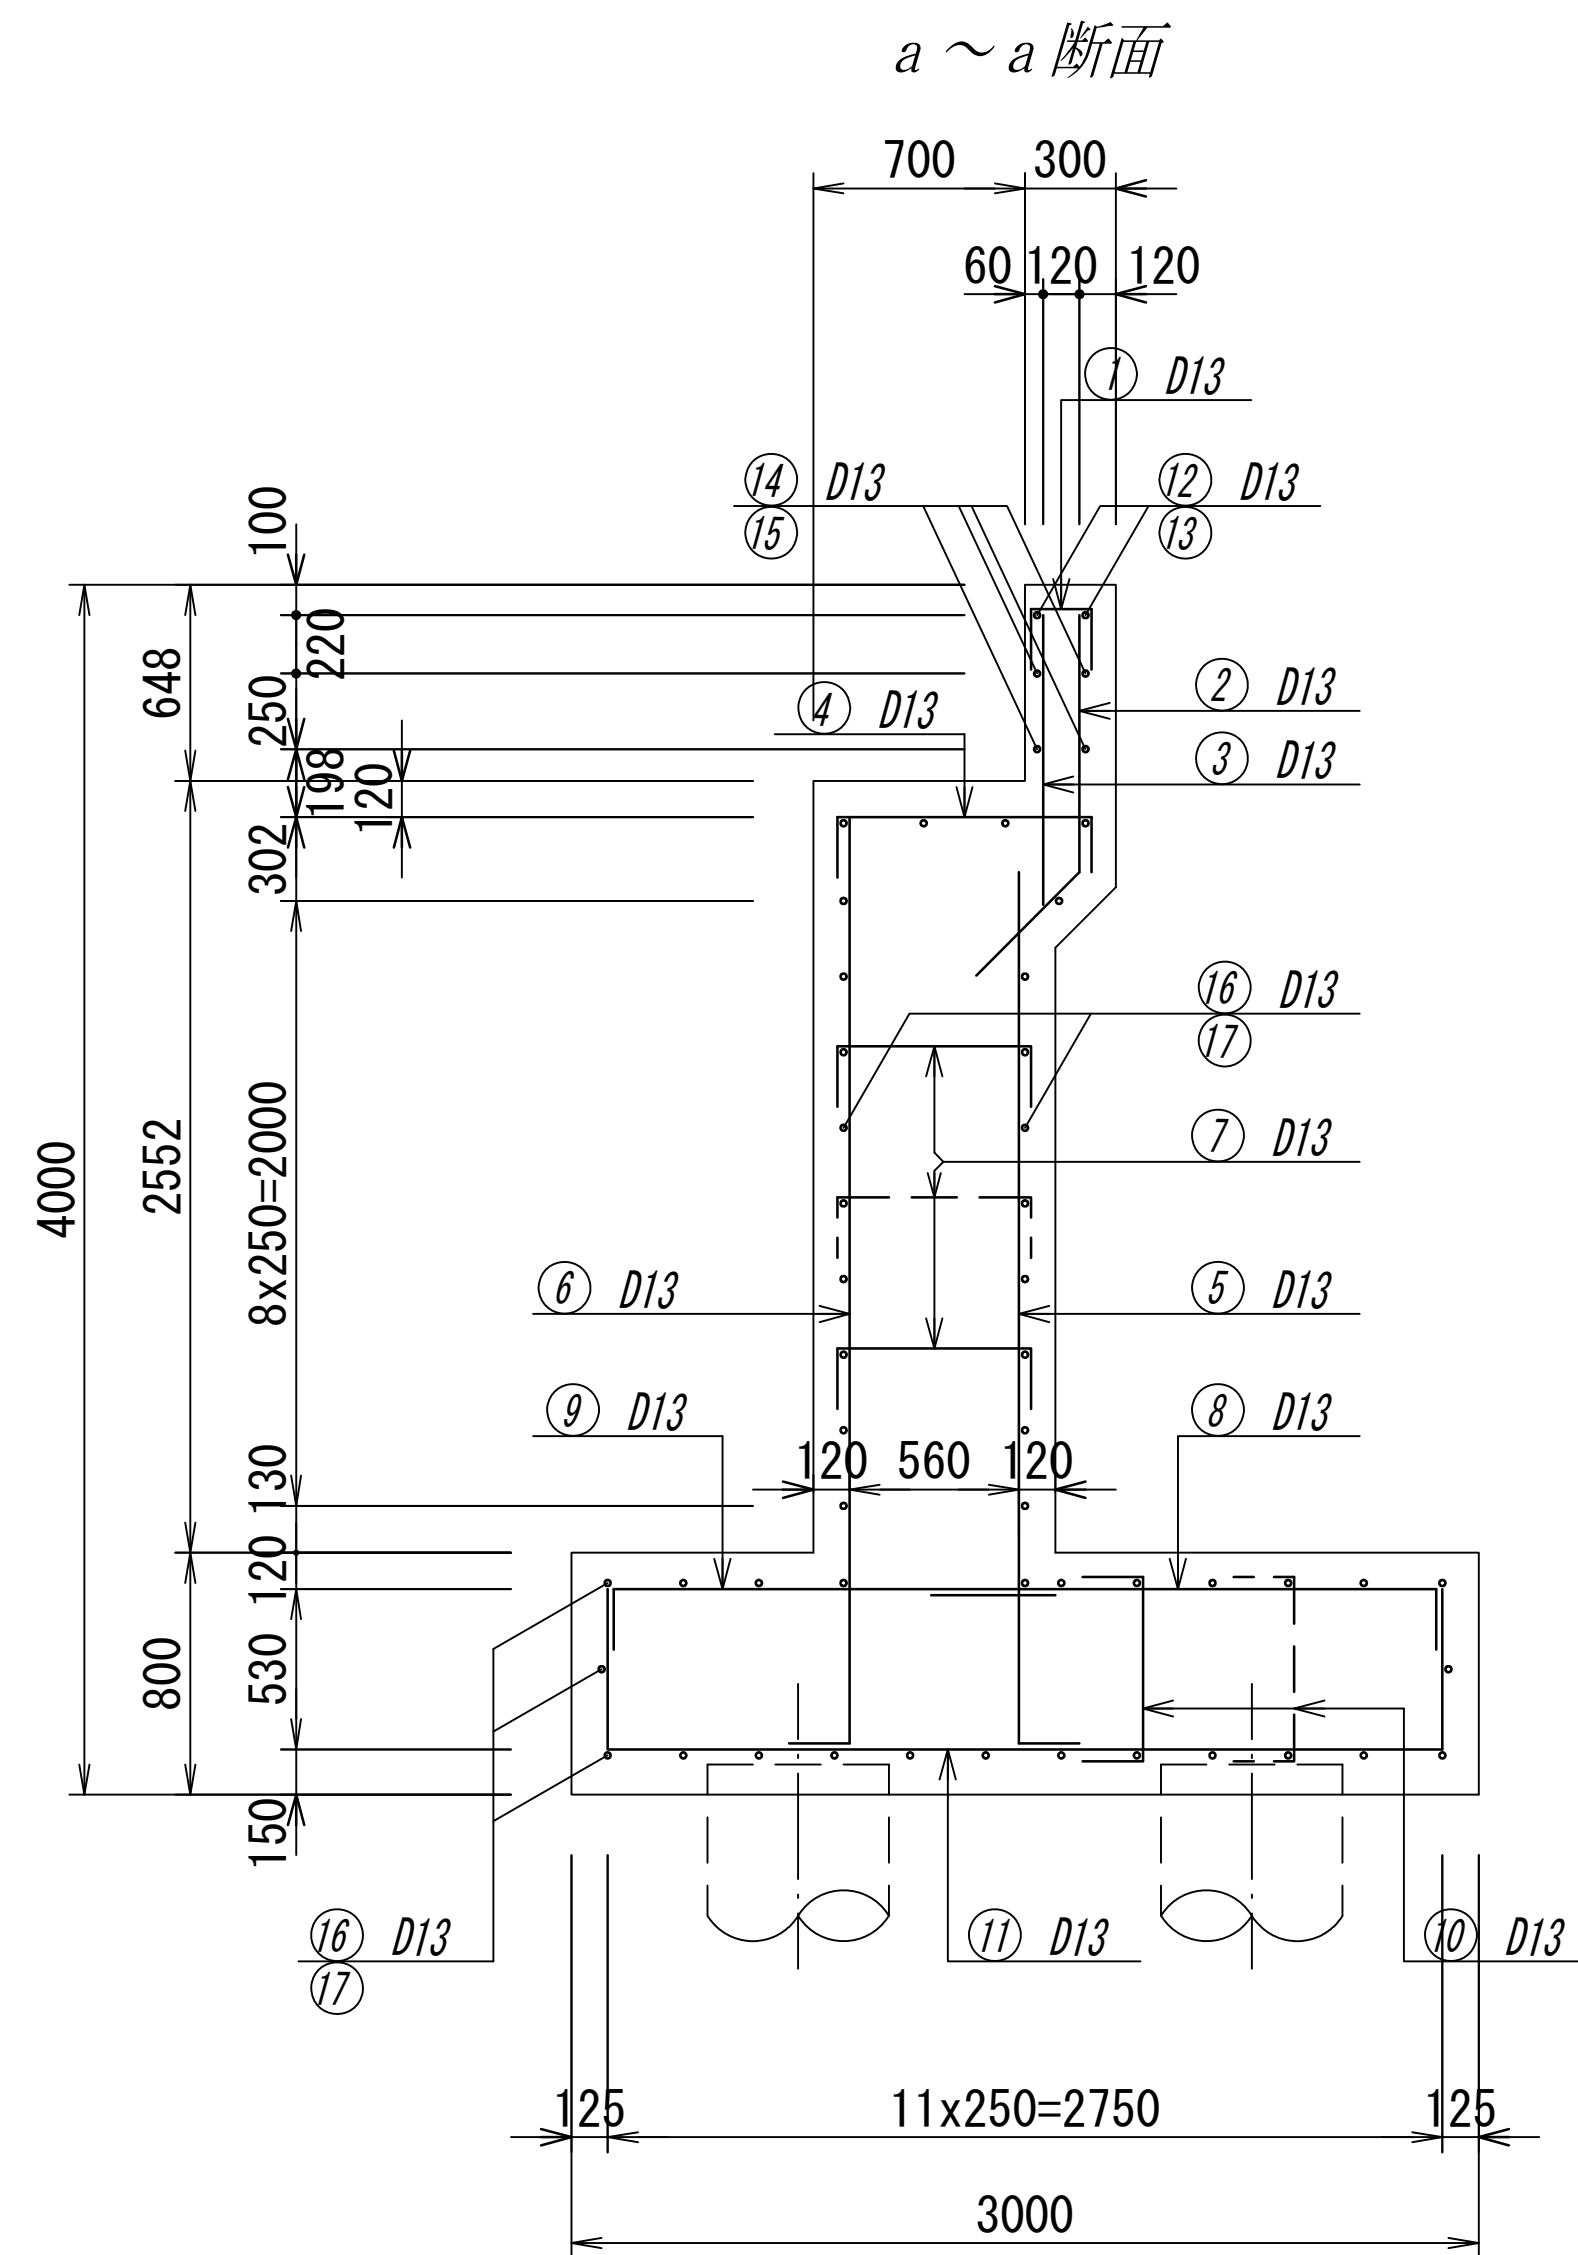

工事区分：土木工事


橋台配筋図 S=1／50

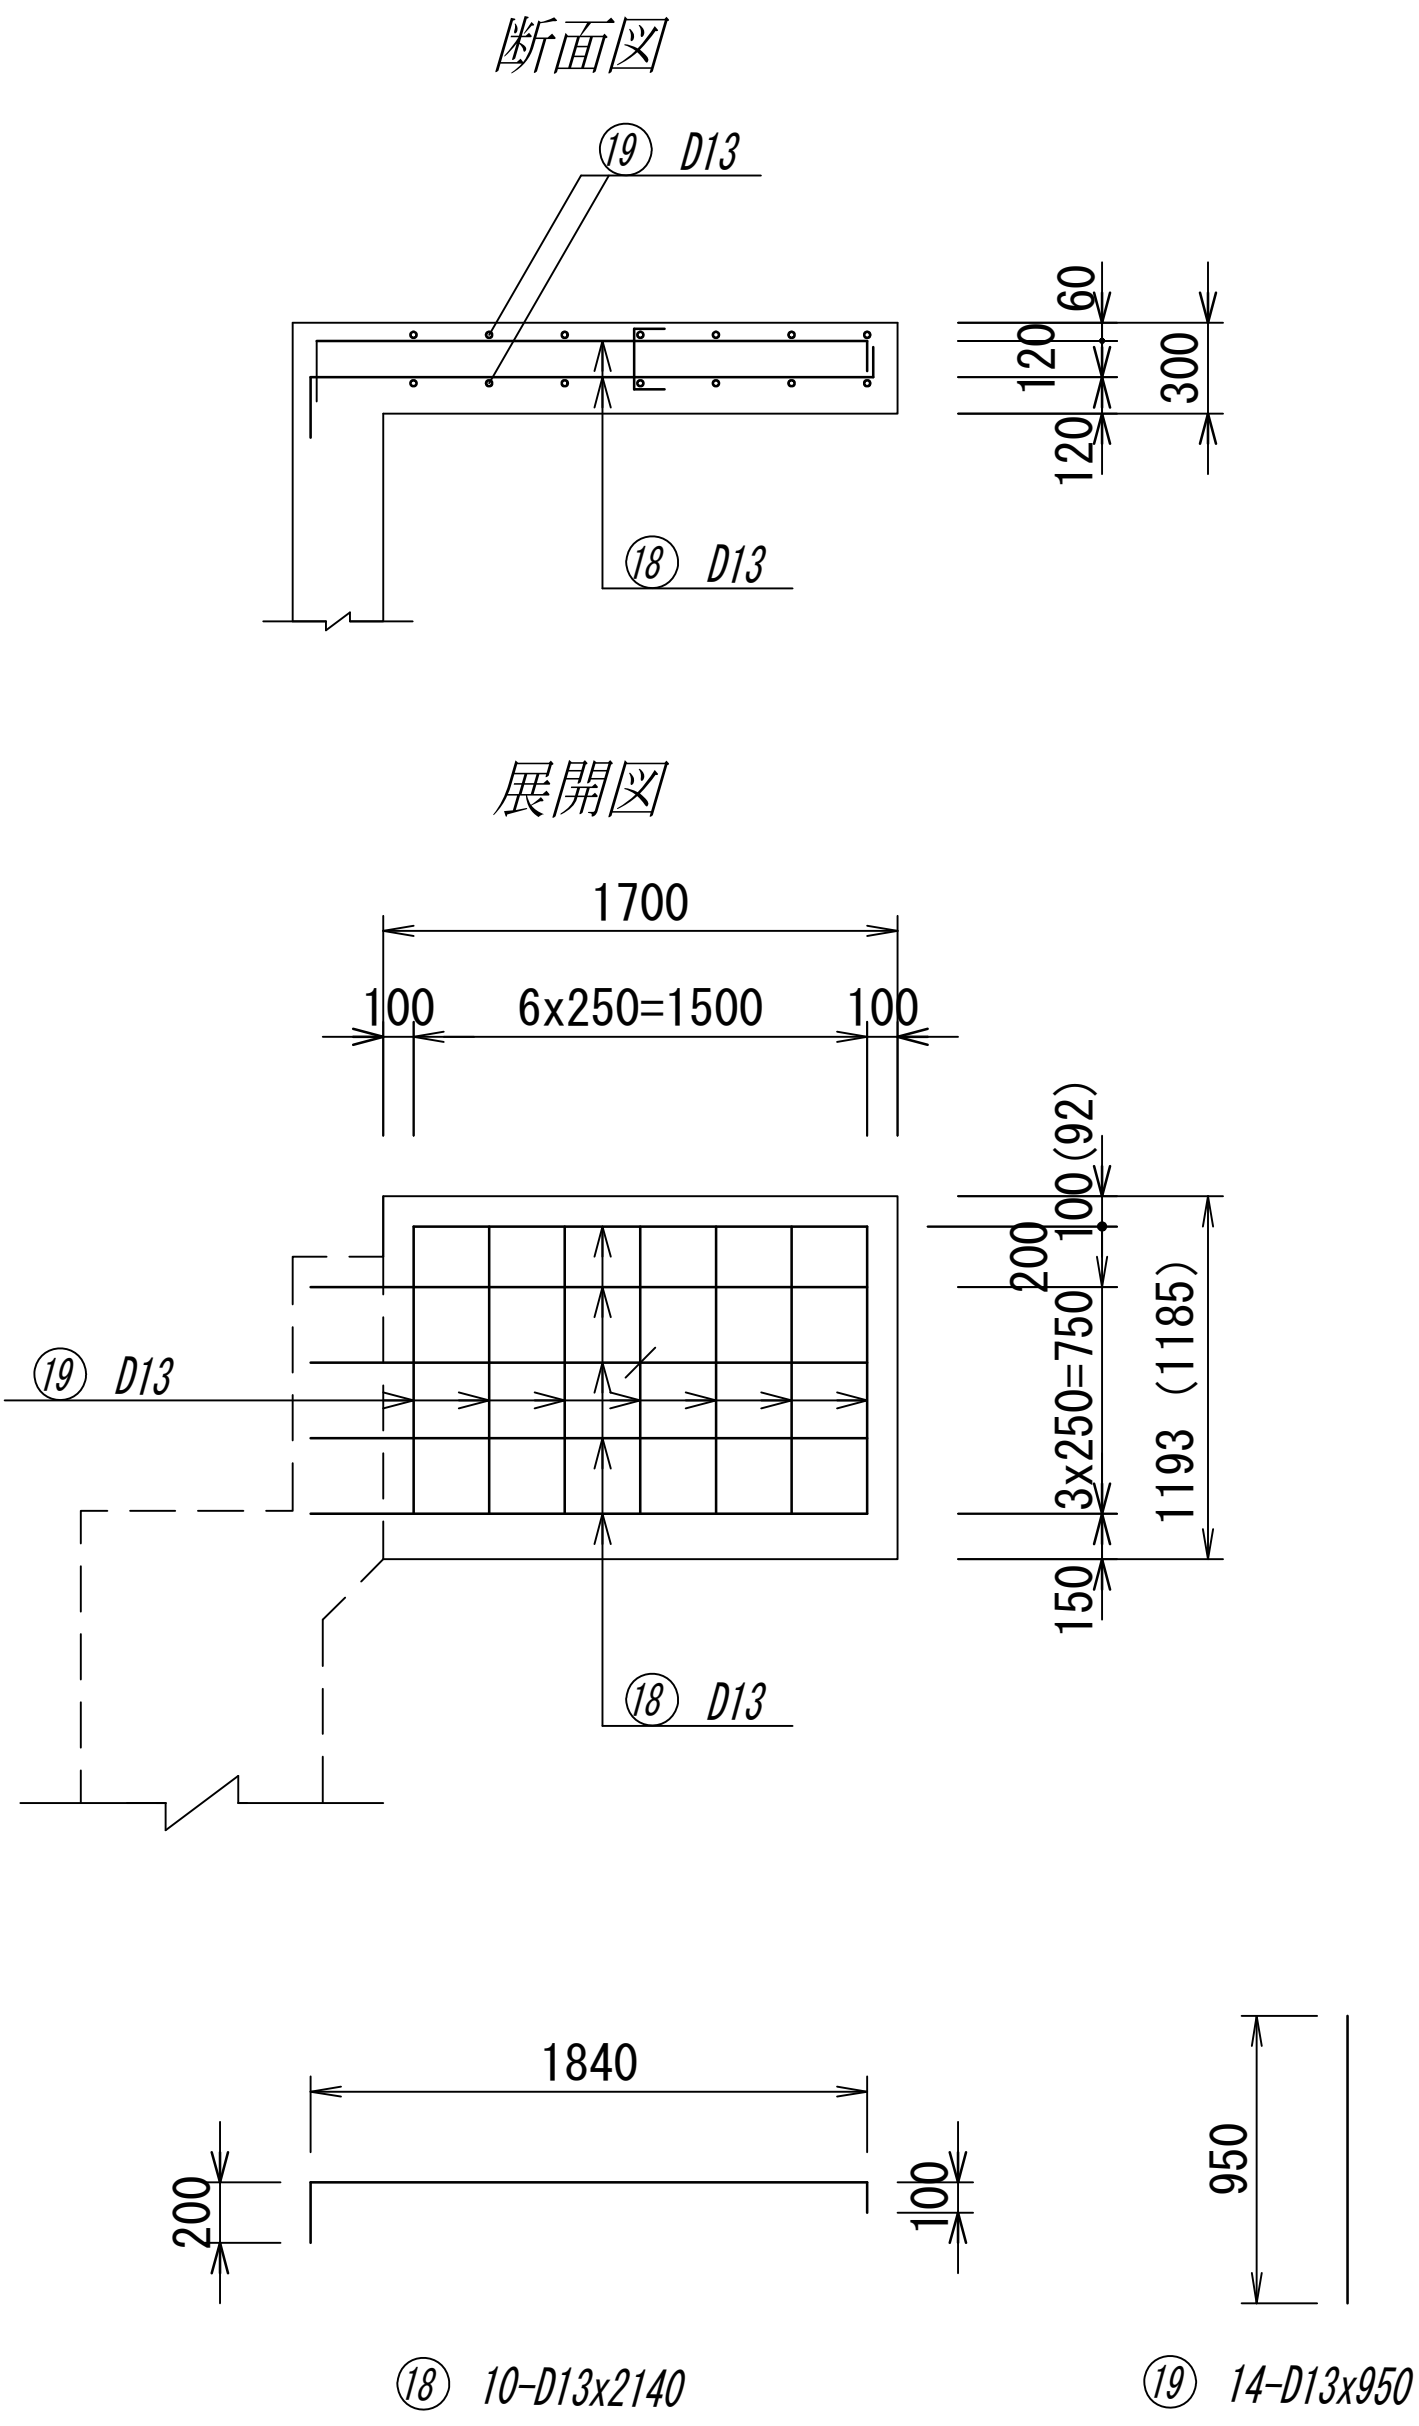


【注意】

1. カッコ内の数は車道側のウイングを示す

杭頭補強図 S=1／30

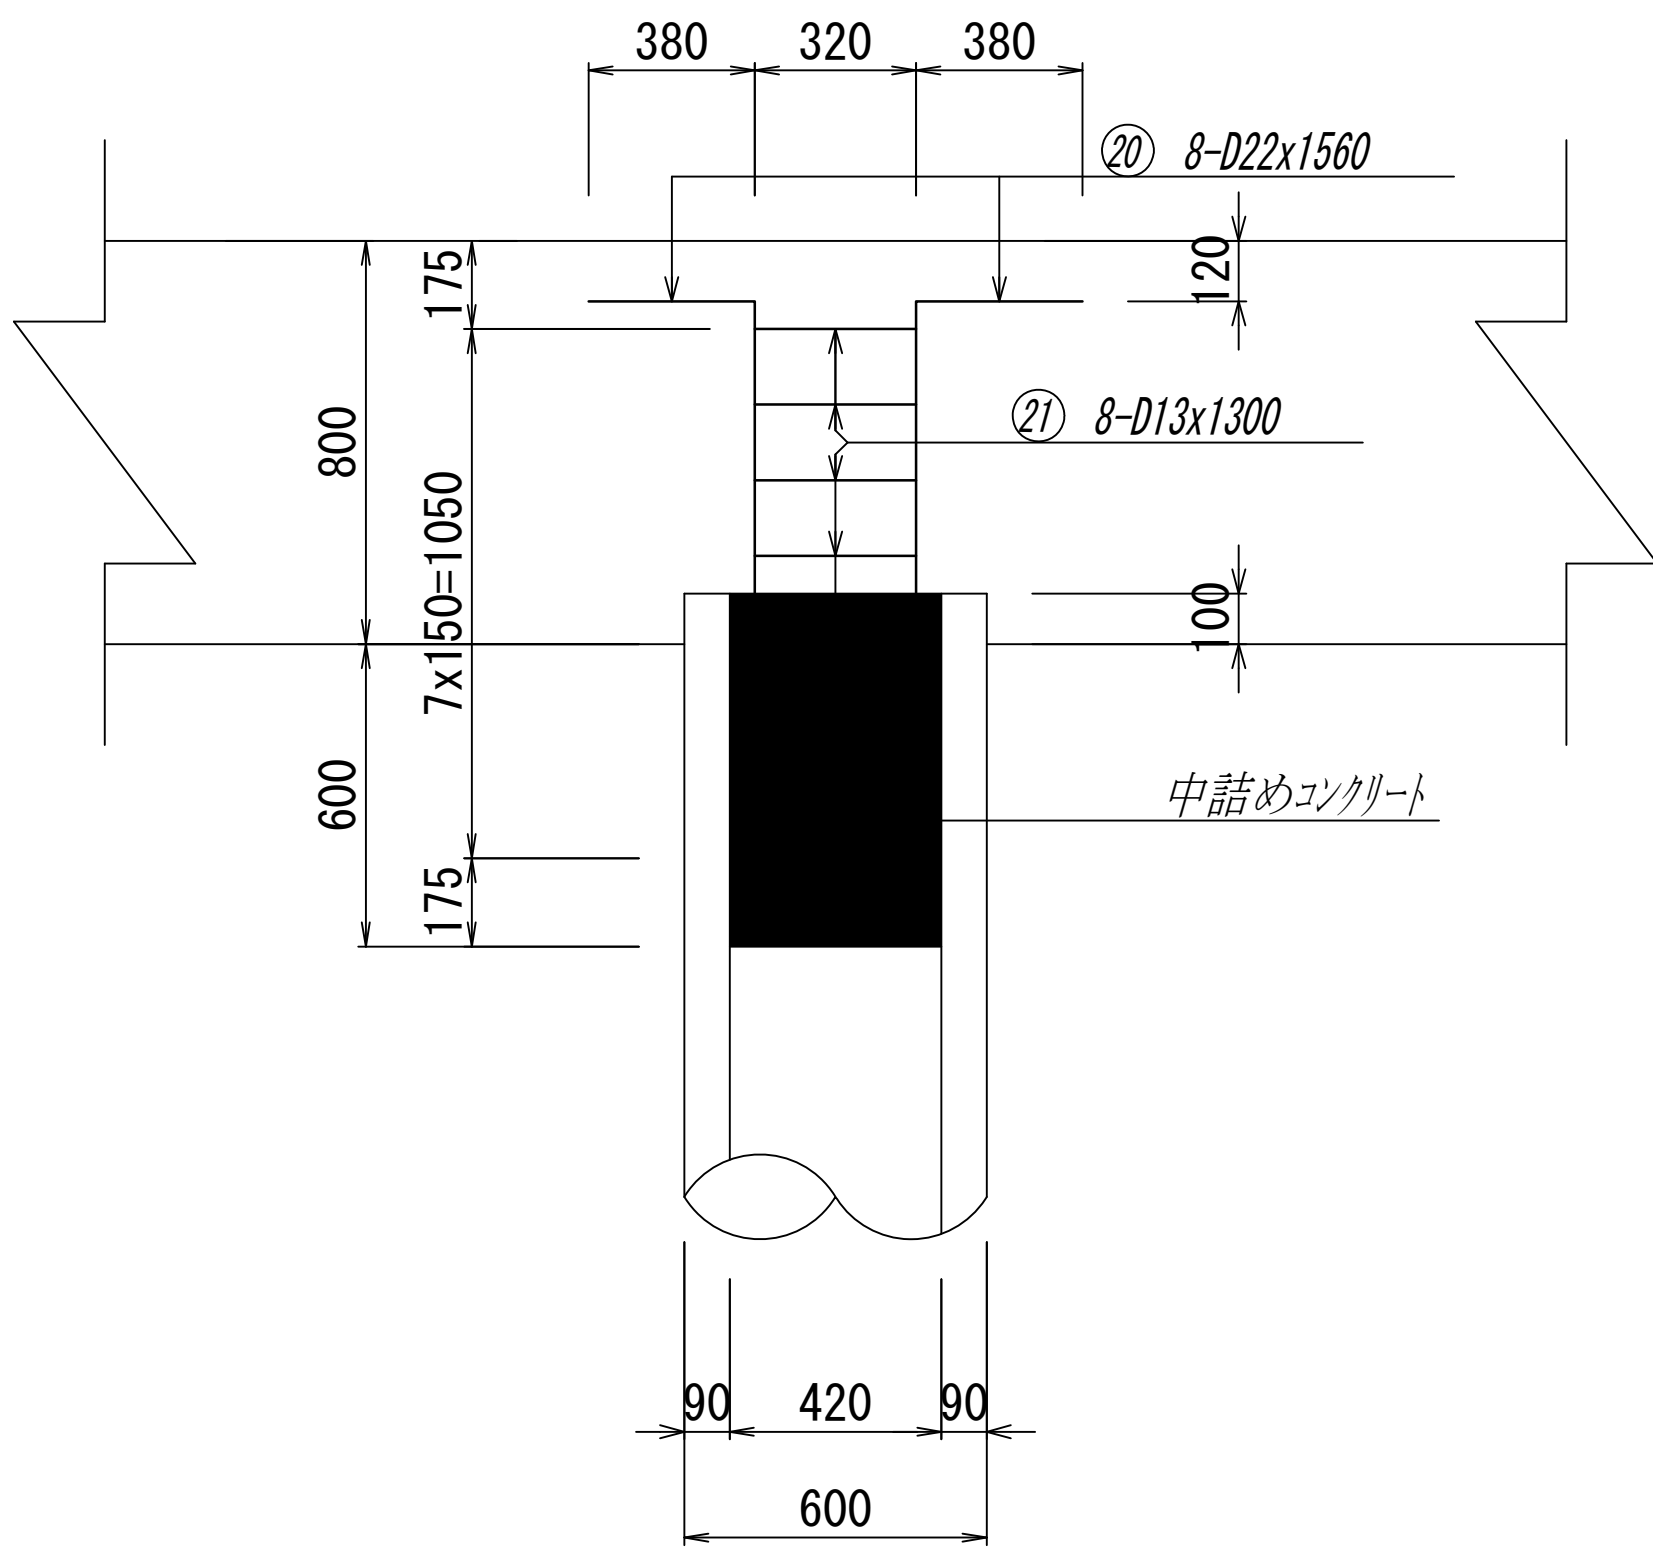


杭全体図 S=1／100

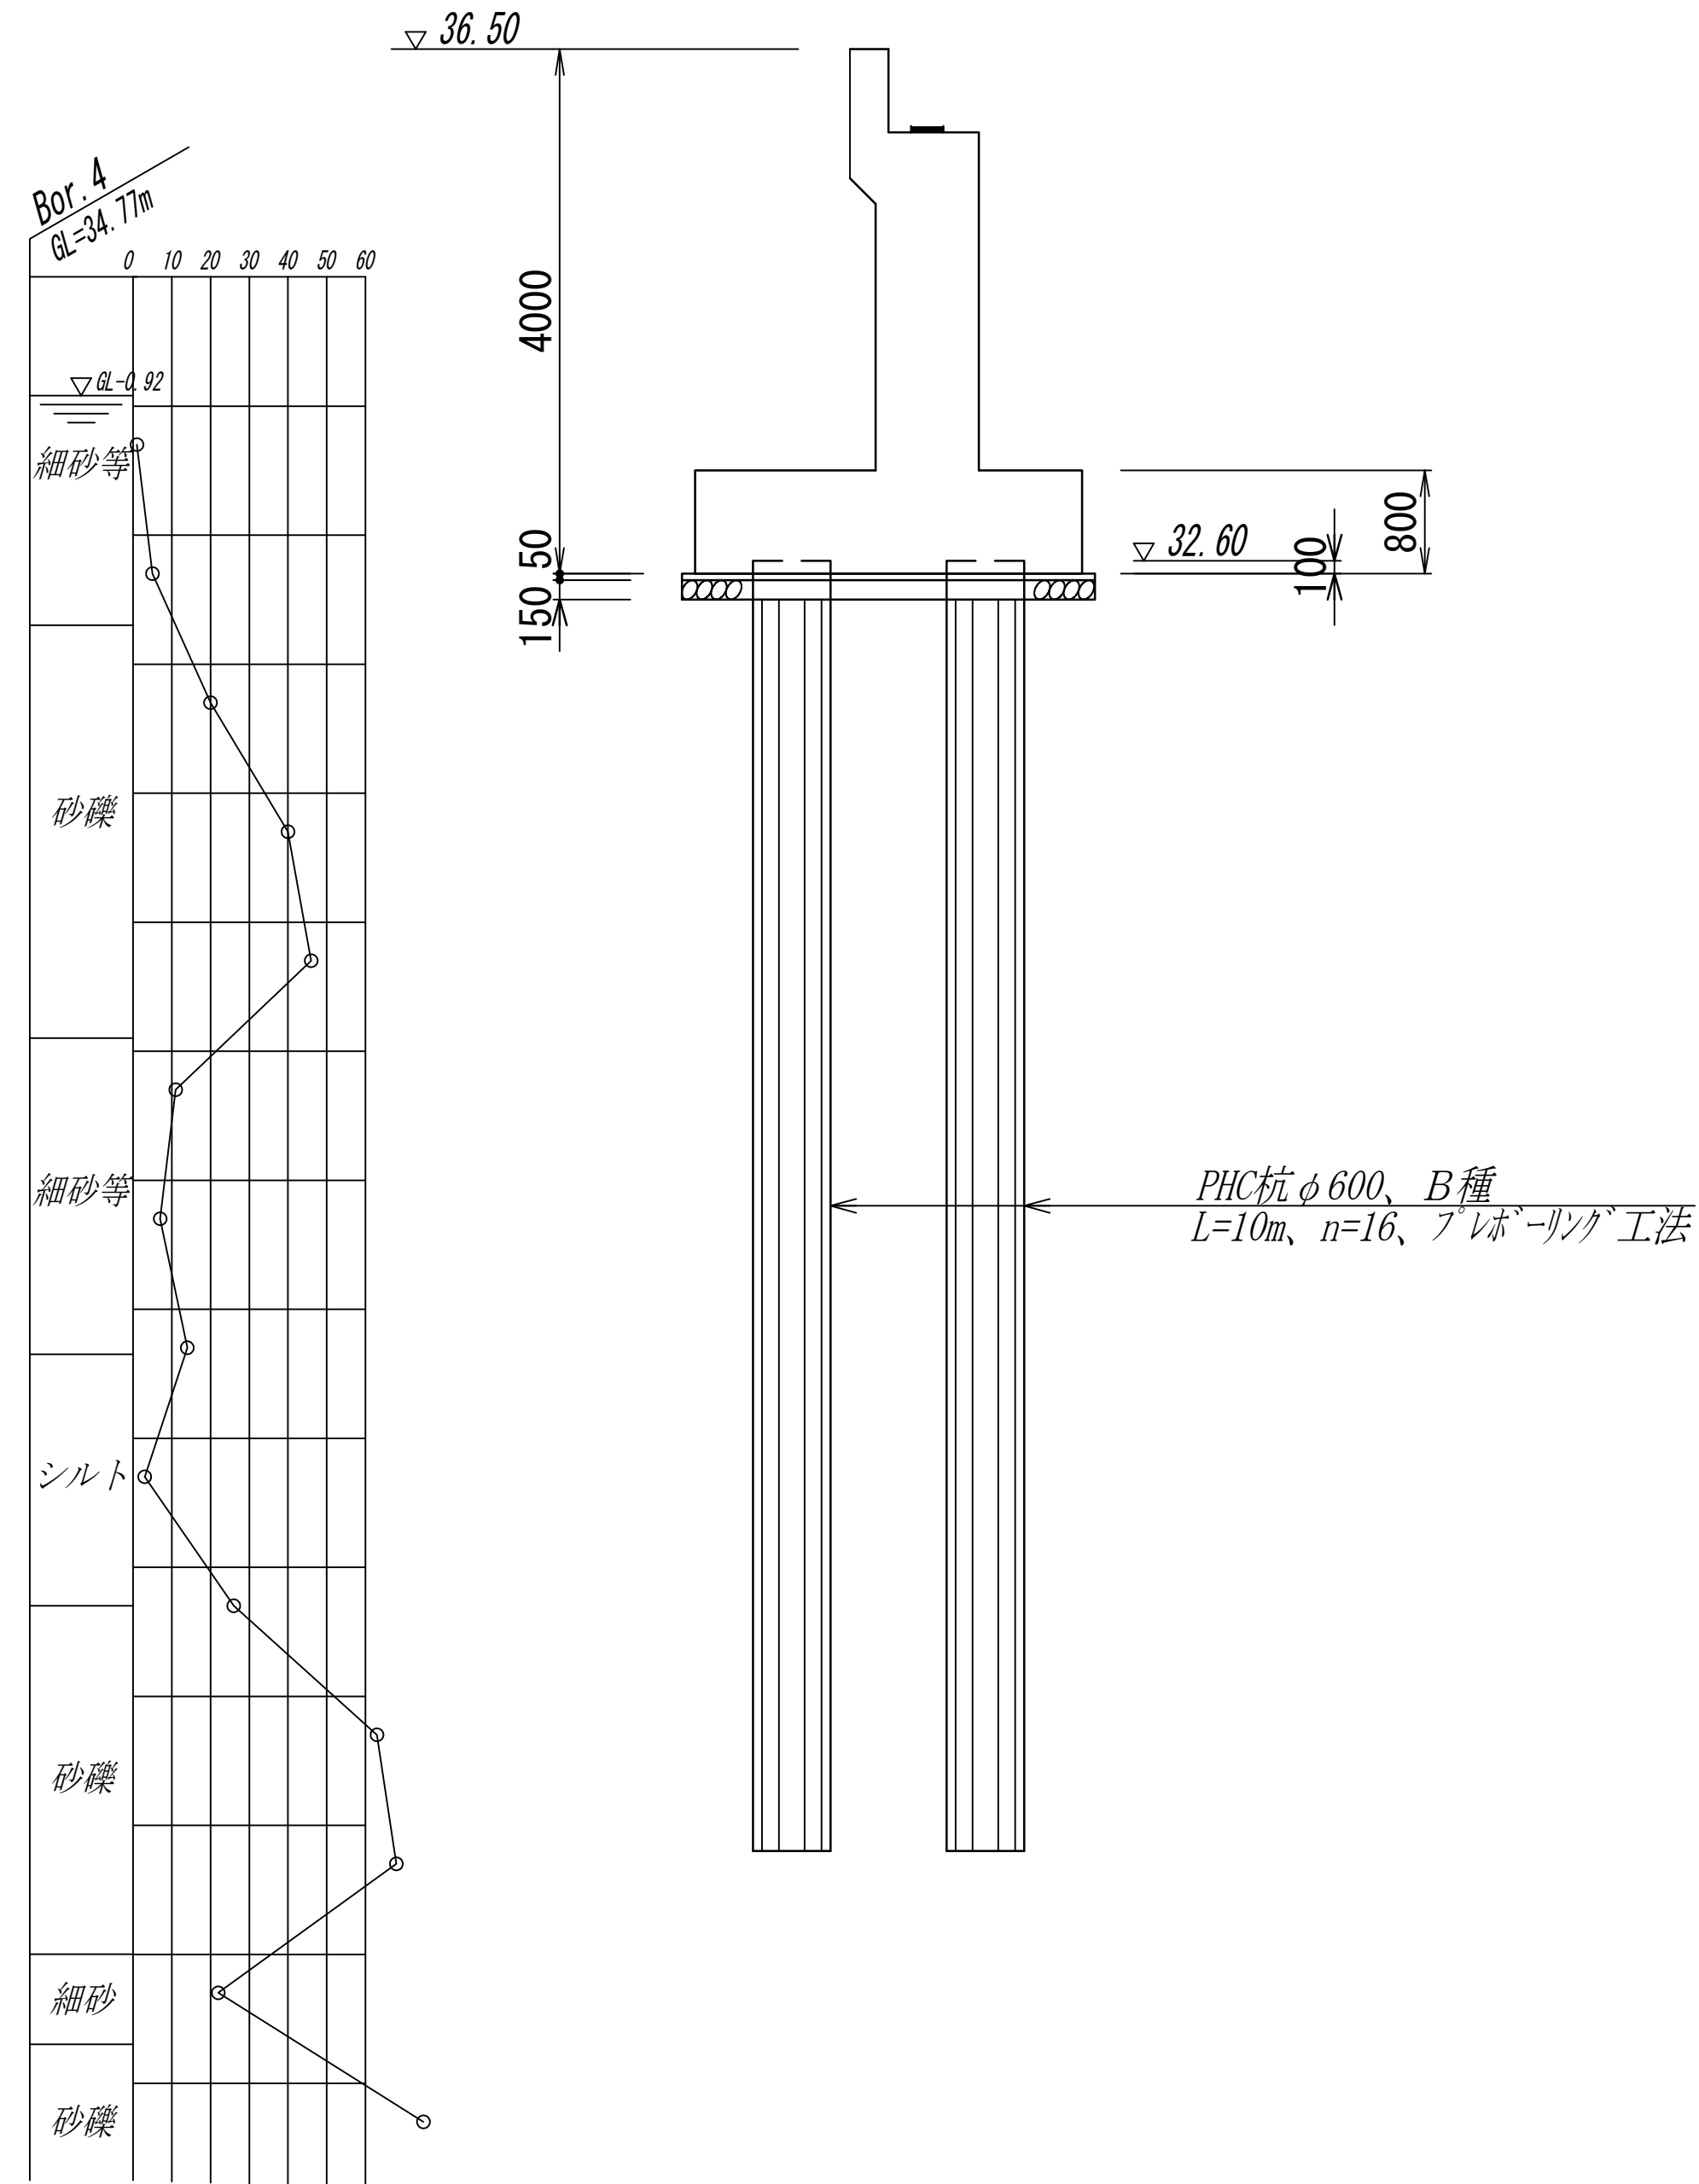


工事区分：土木工事


柱状図

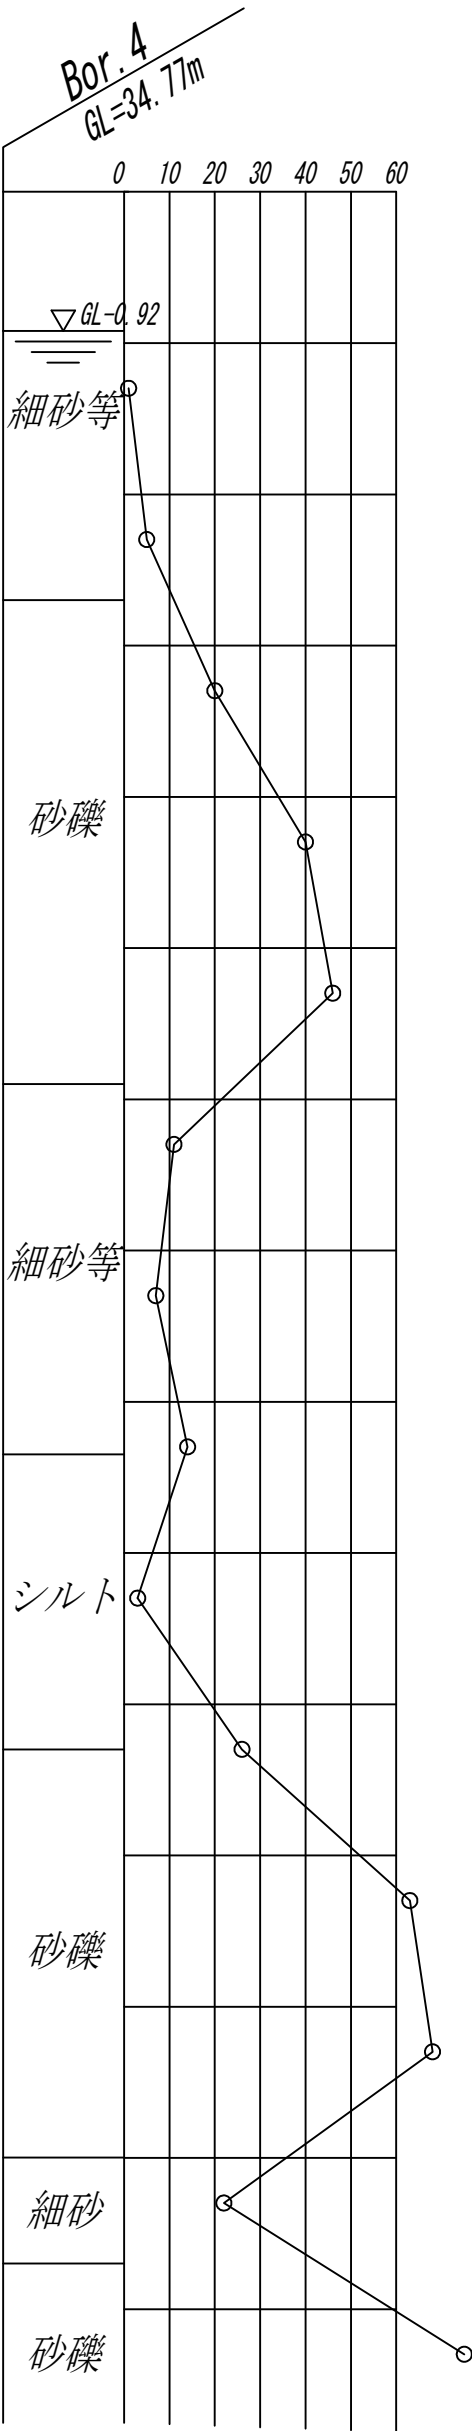

断面図

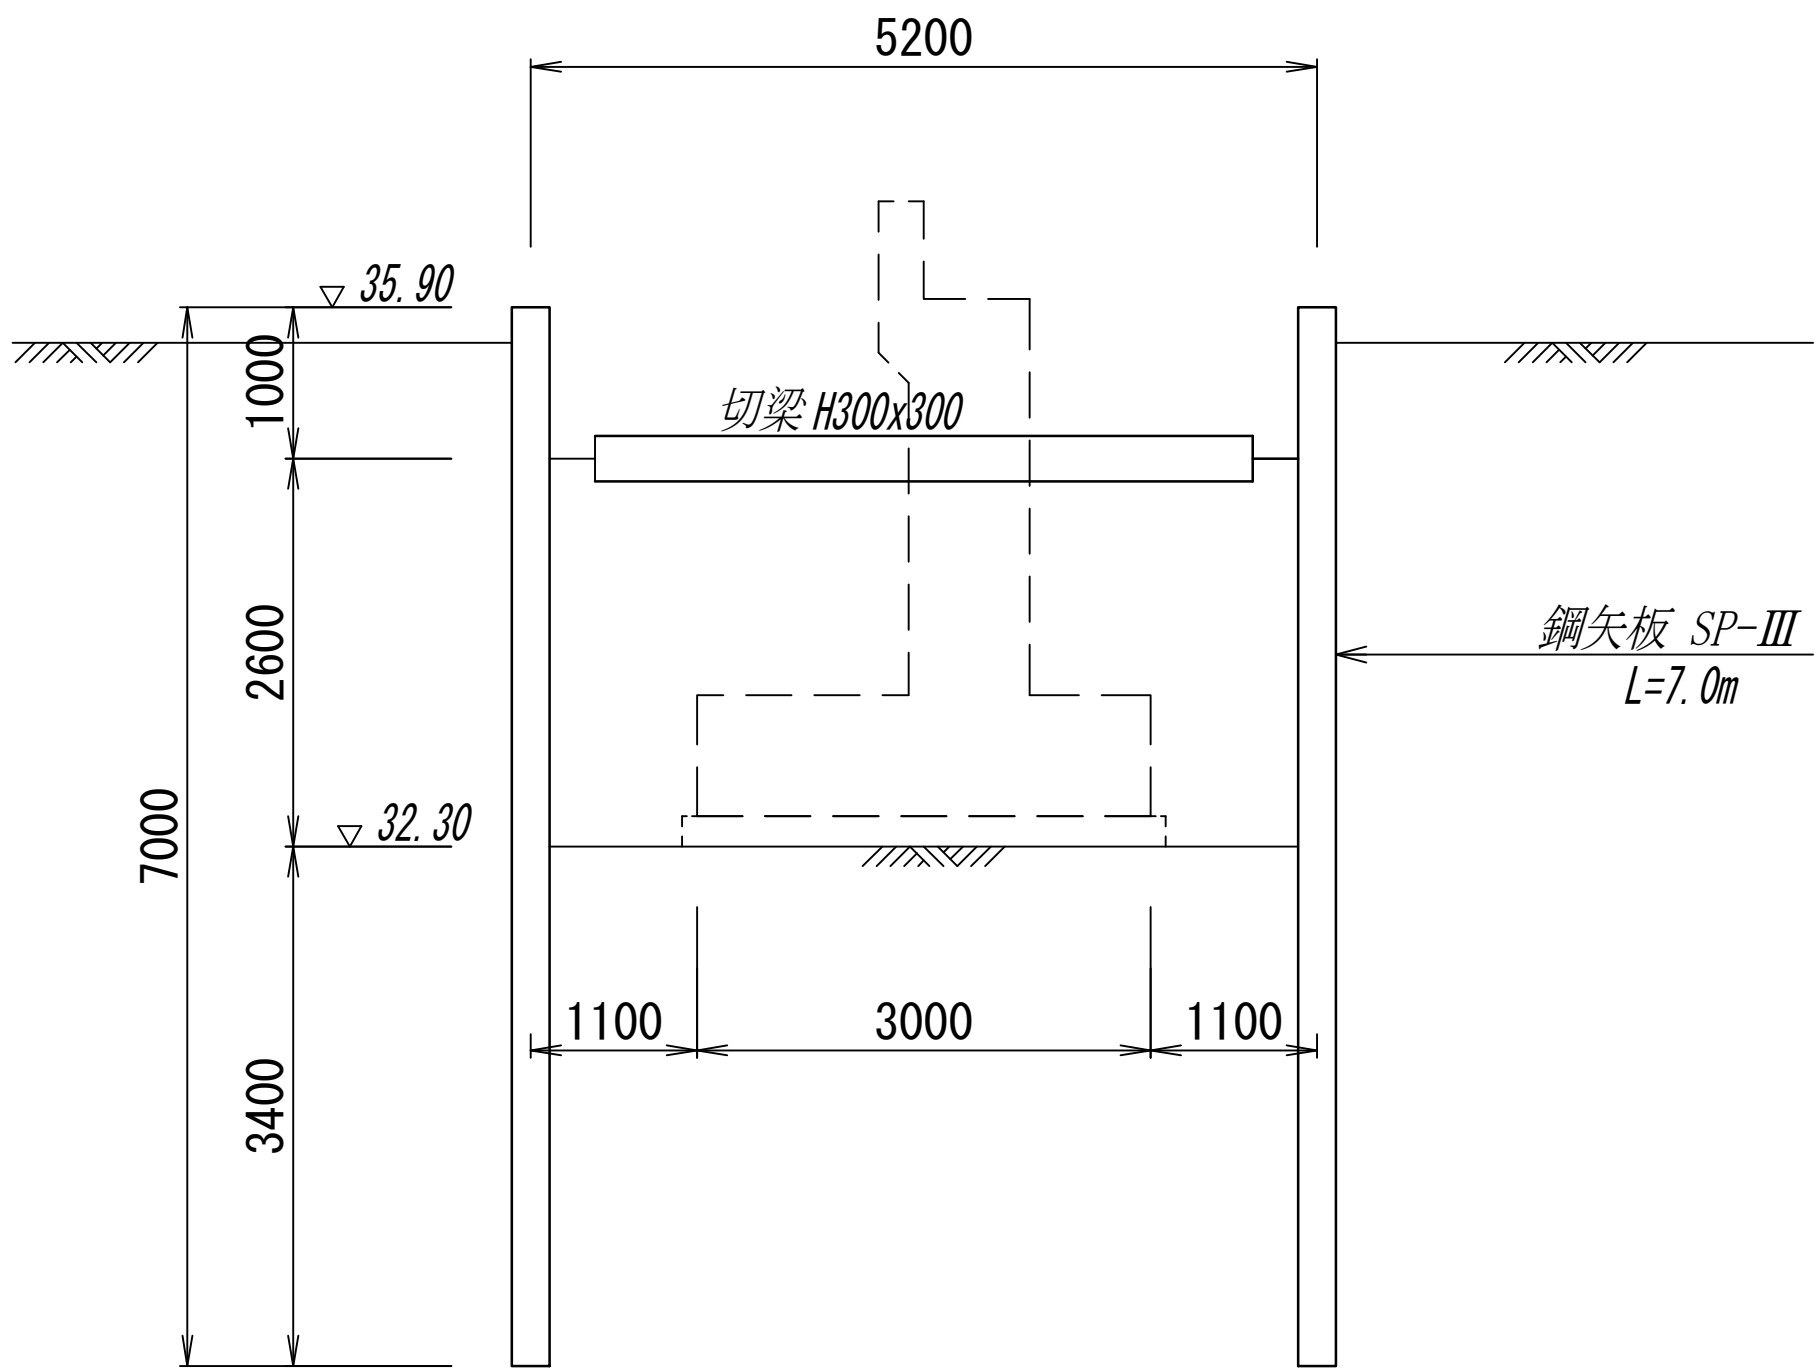

平面図

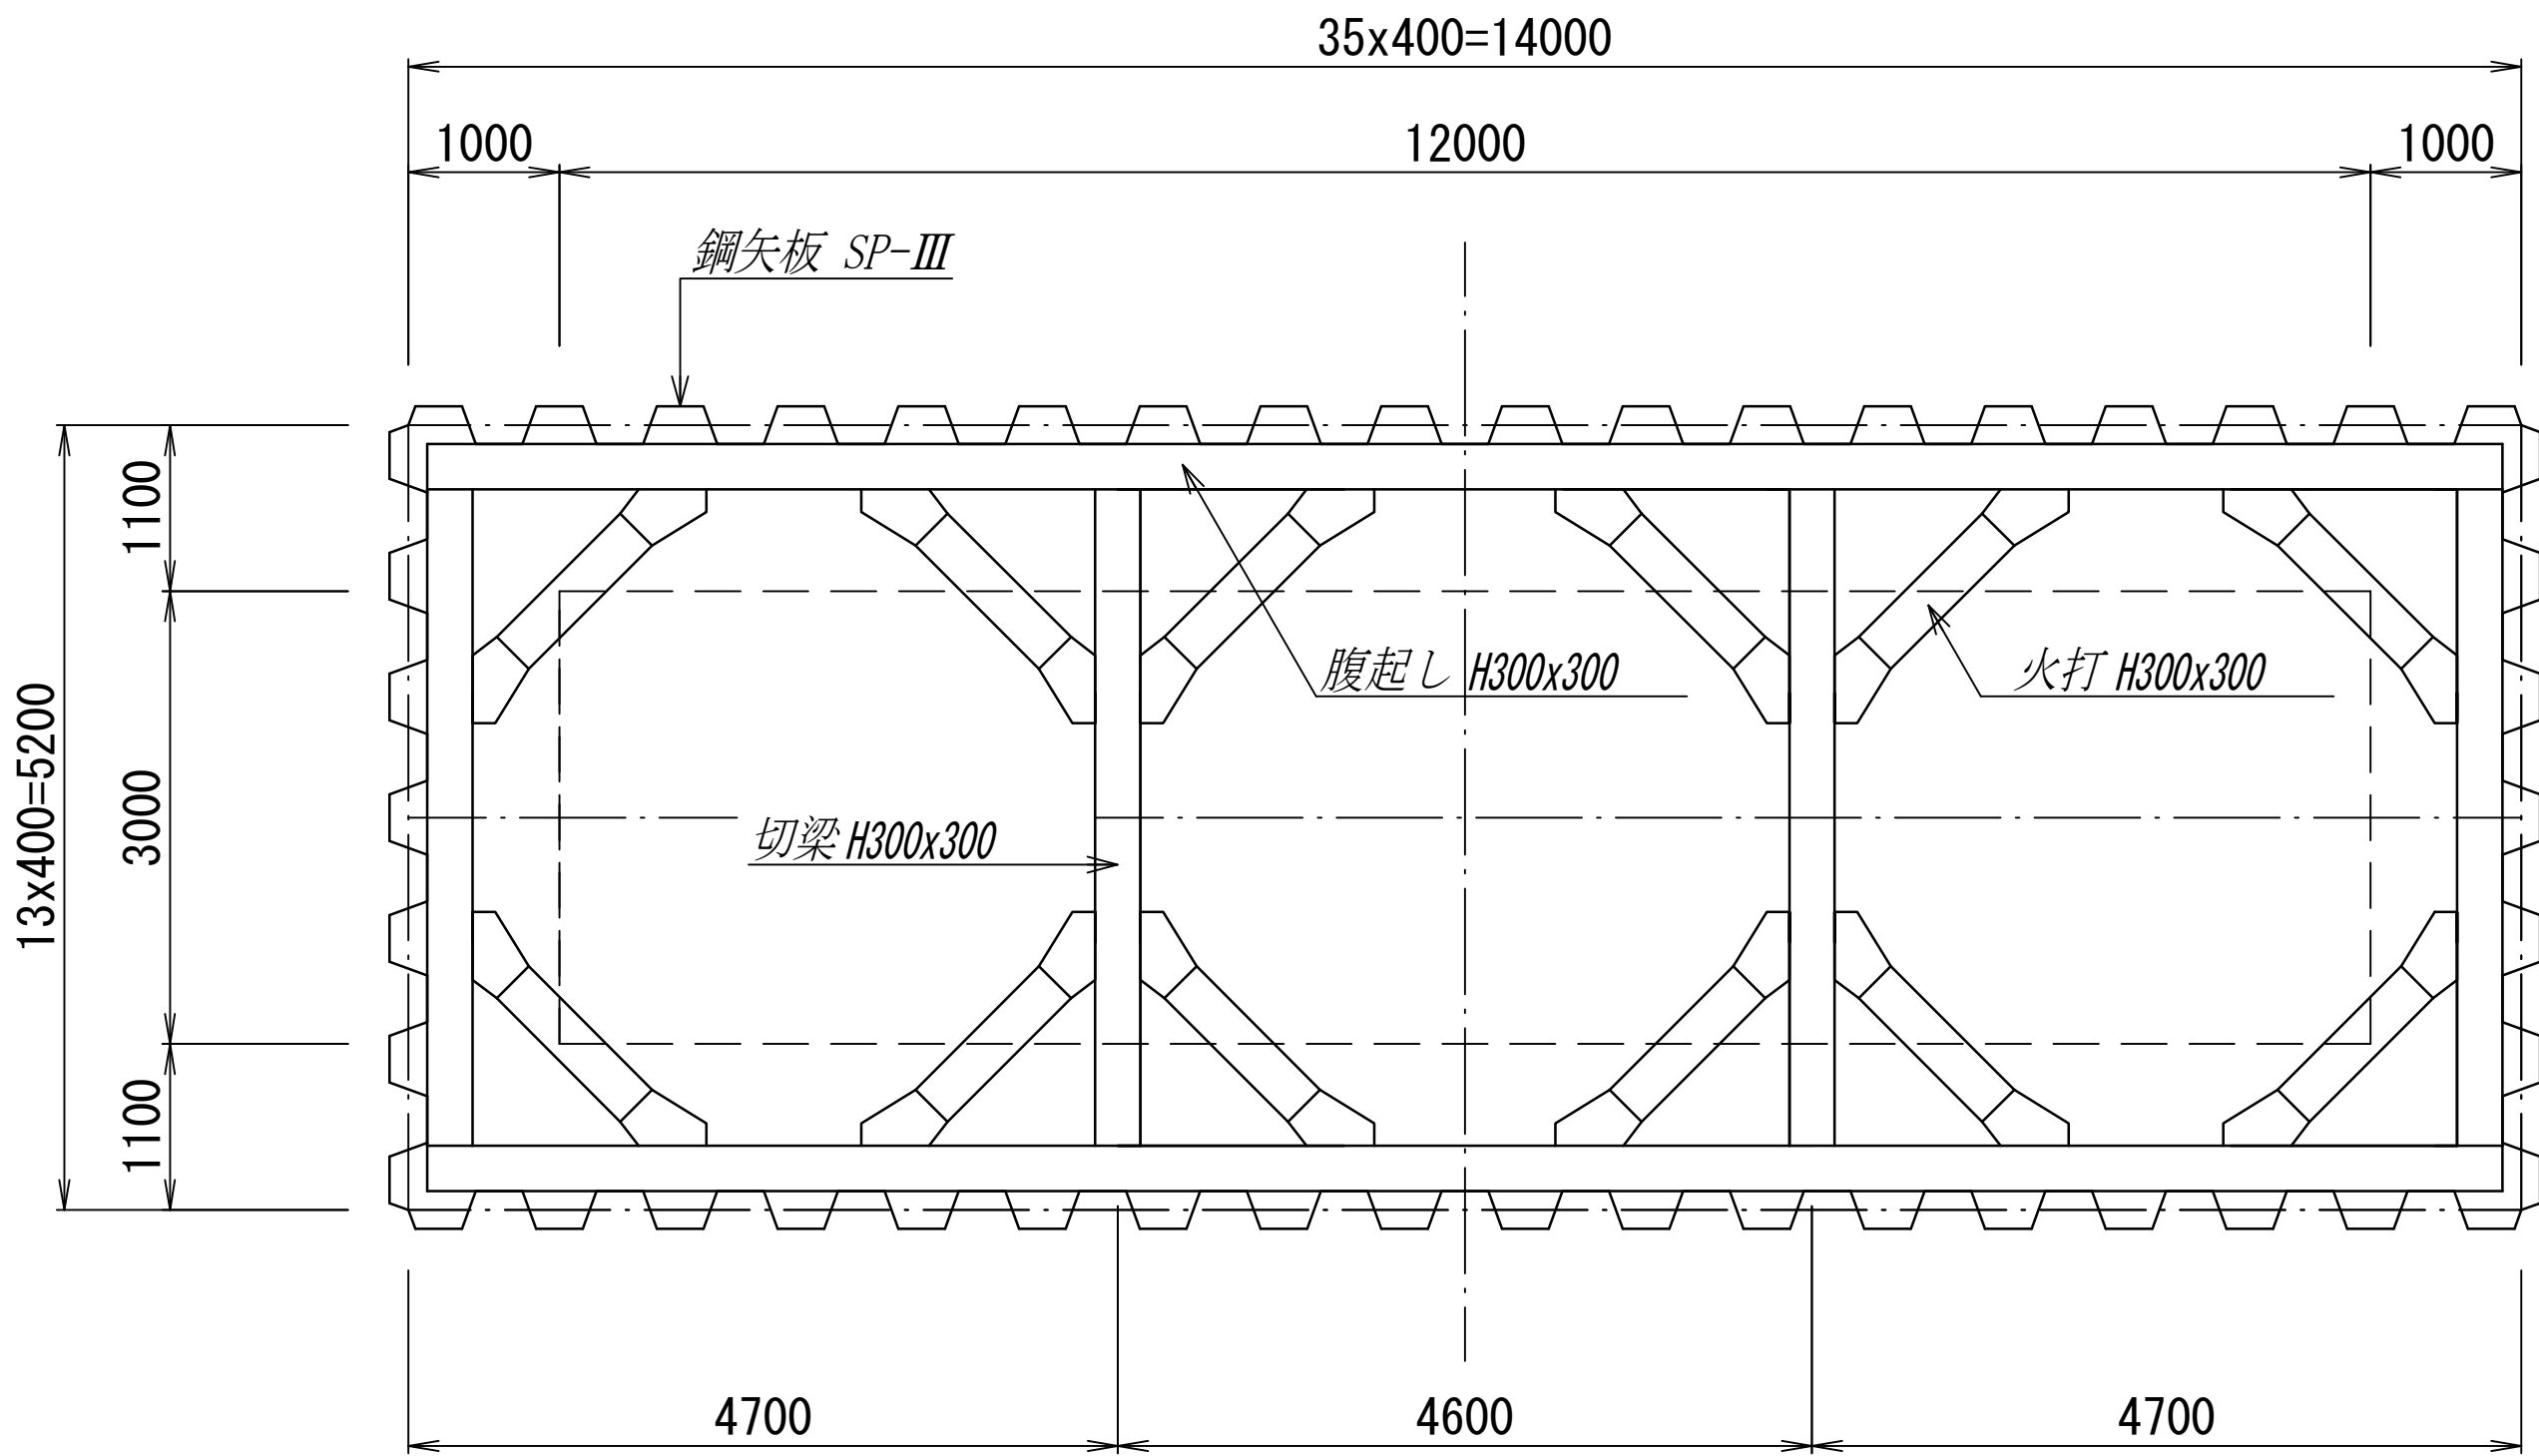


仮設図

S=1/300 (A1)
S=1/600 (A3)

【注意】


1. 橋台A1と橋台A2は全て同じとする

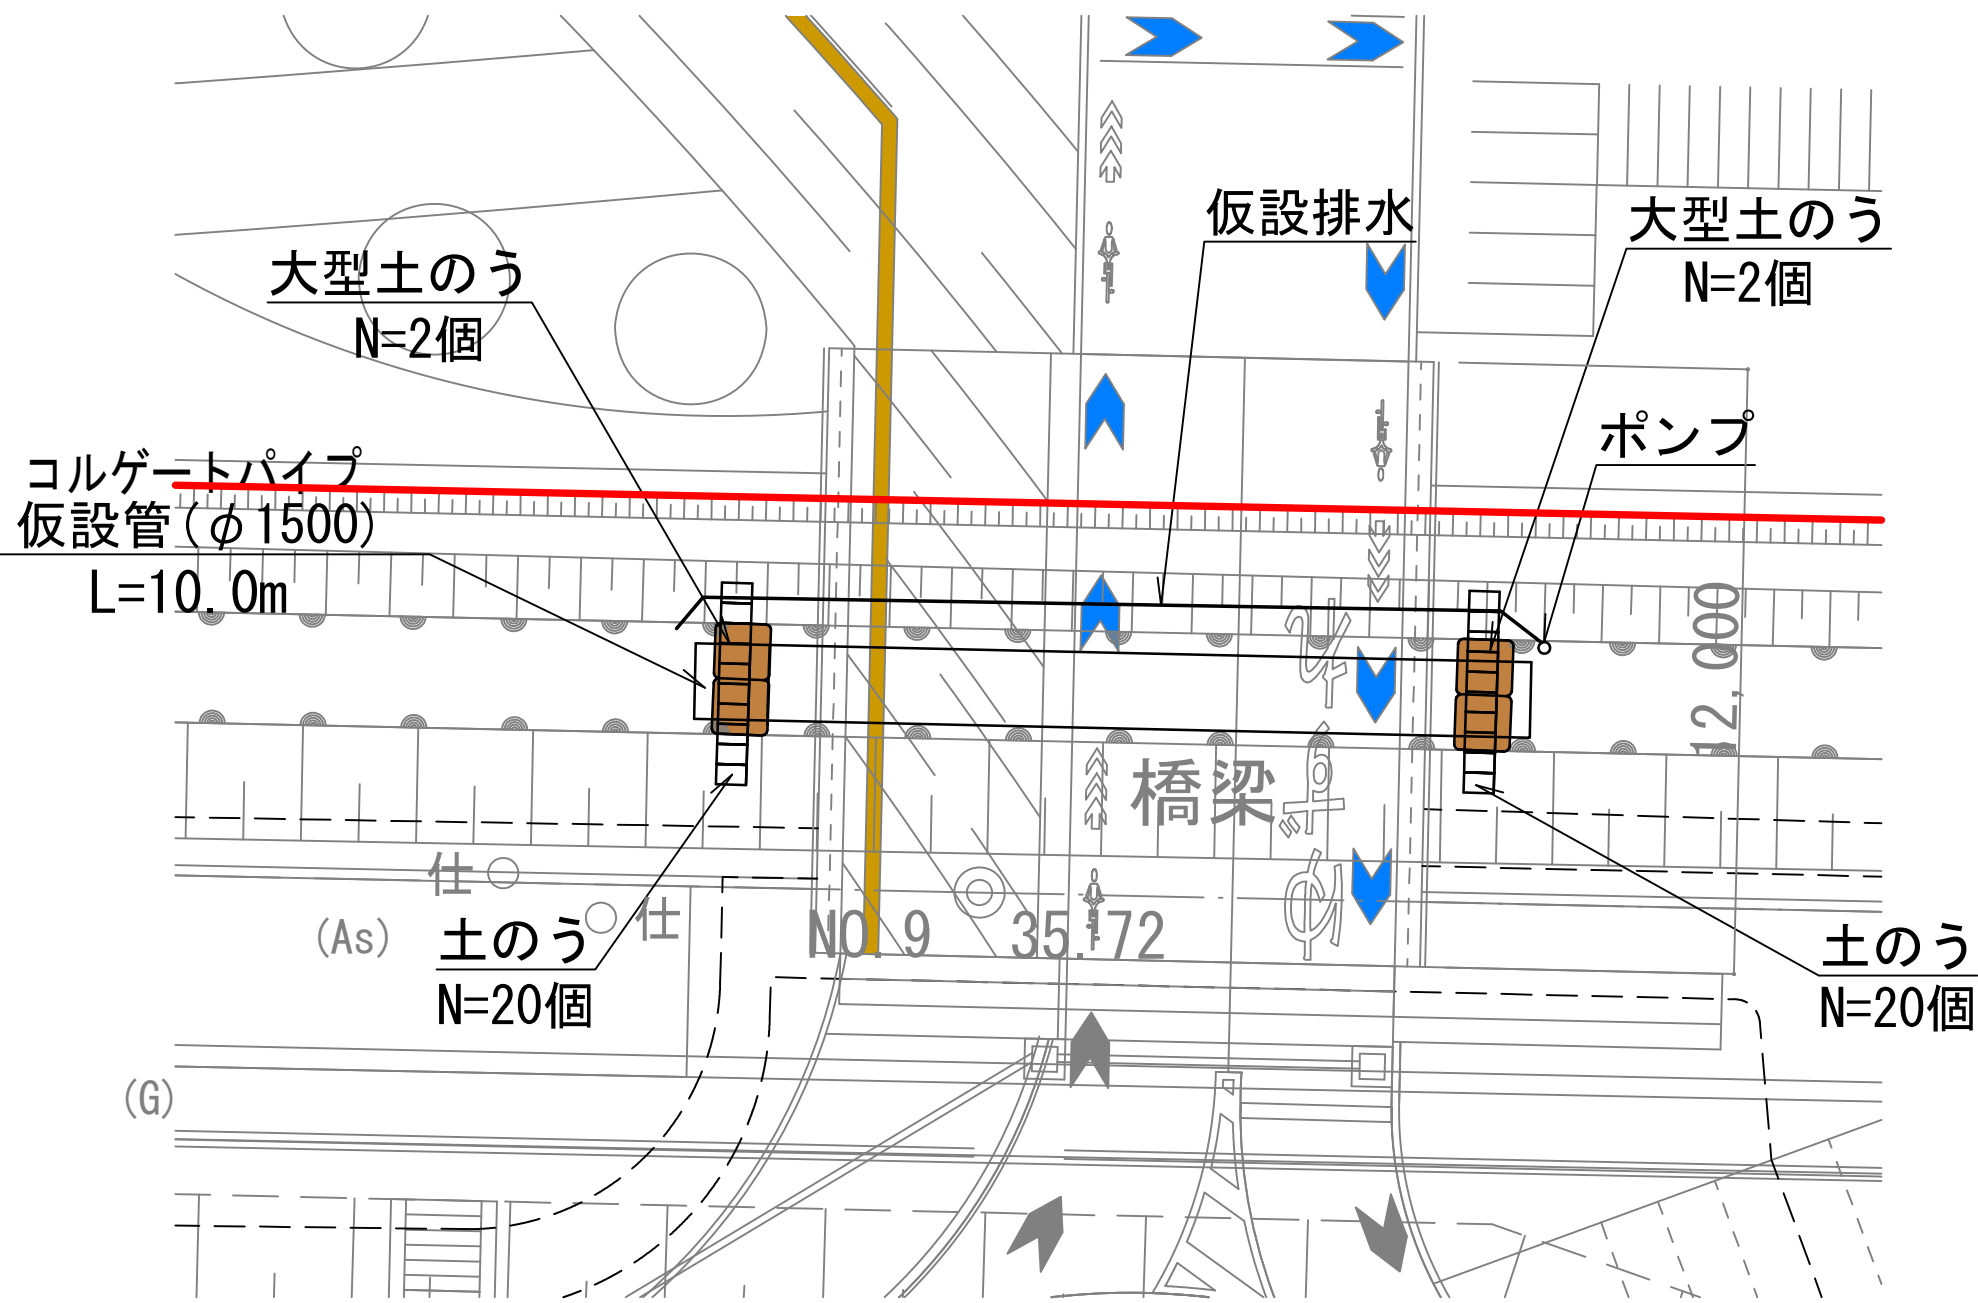

仮設数量表

コルゲートパイプ	10.0 m
大型土のう	4 袋
土のう	40 袋
ポンプ	1 基

工事区分：土木工事

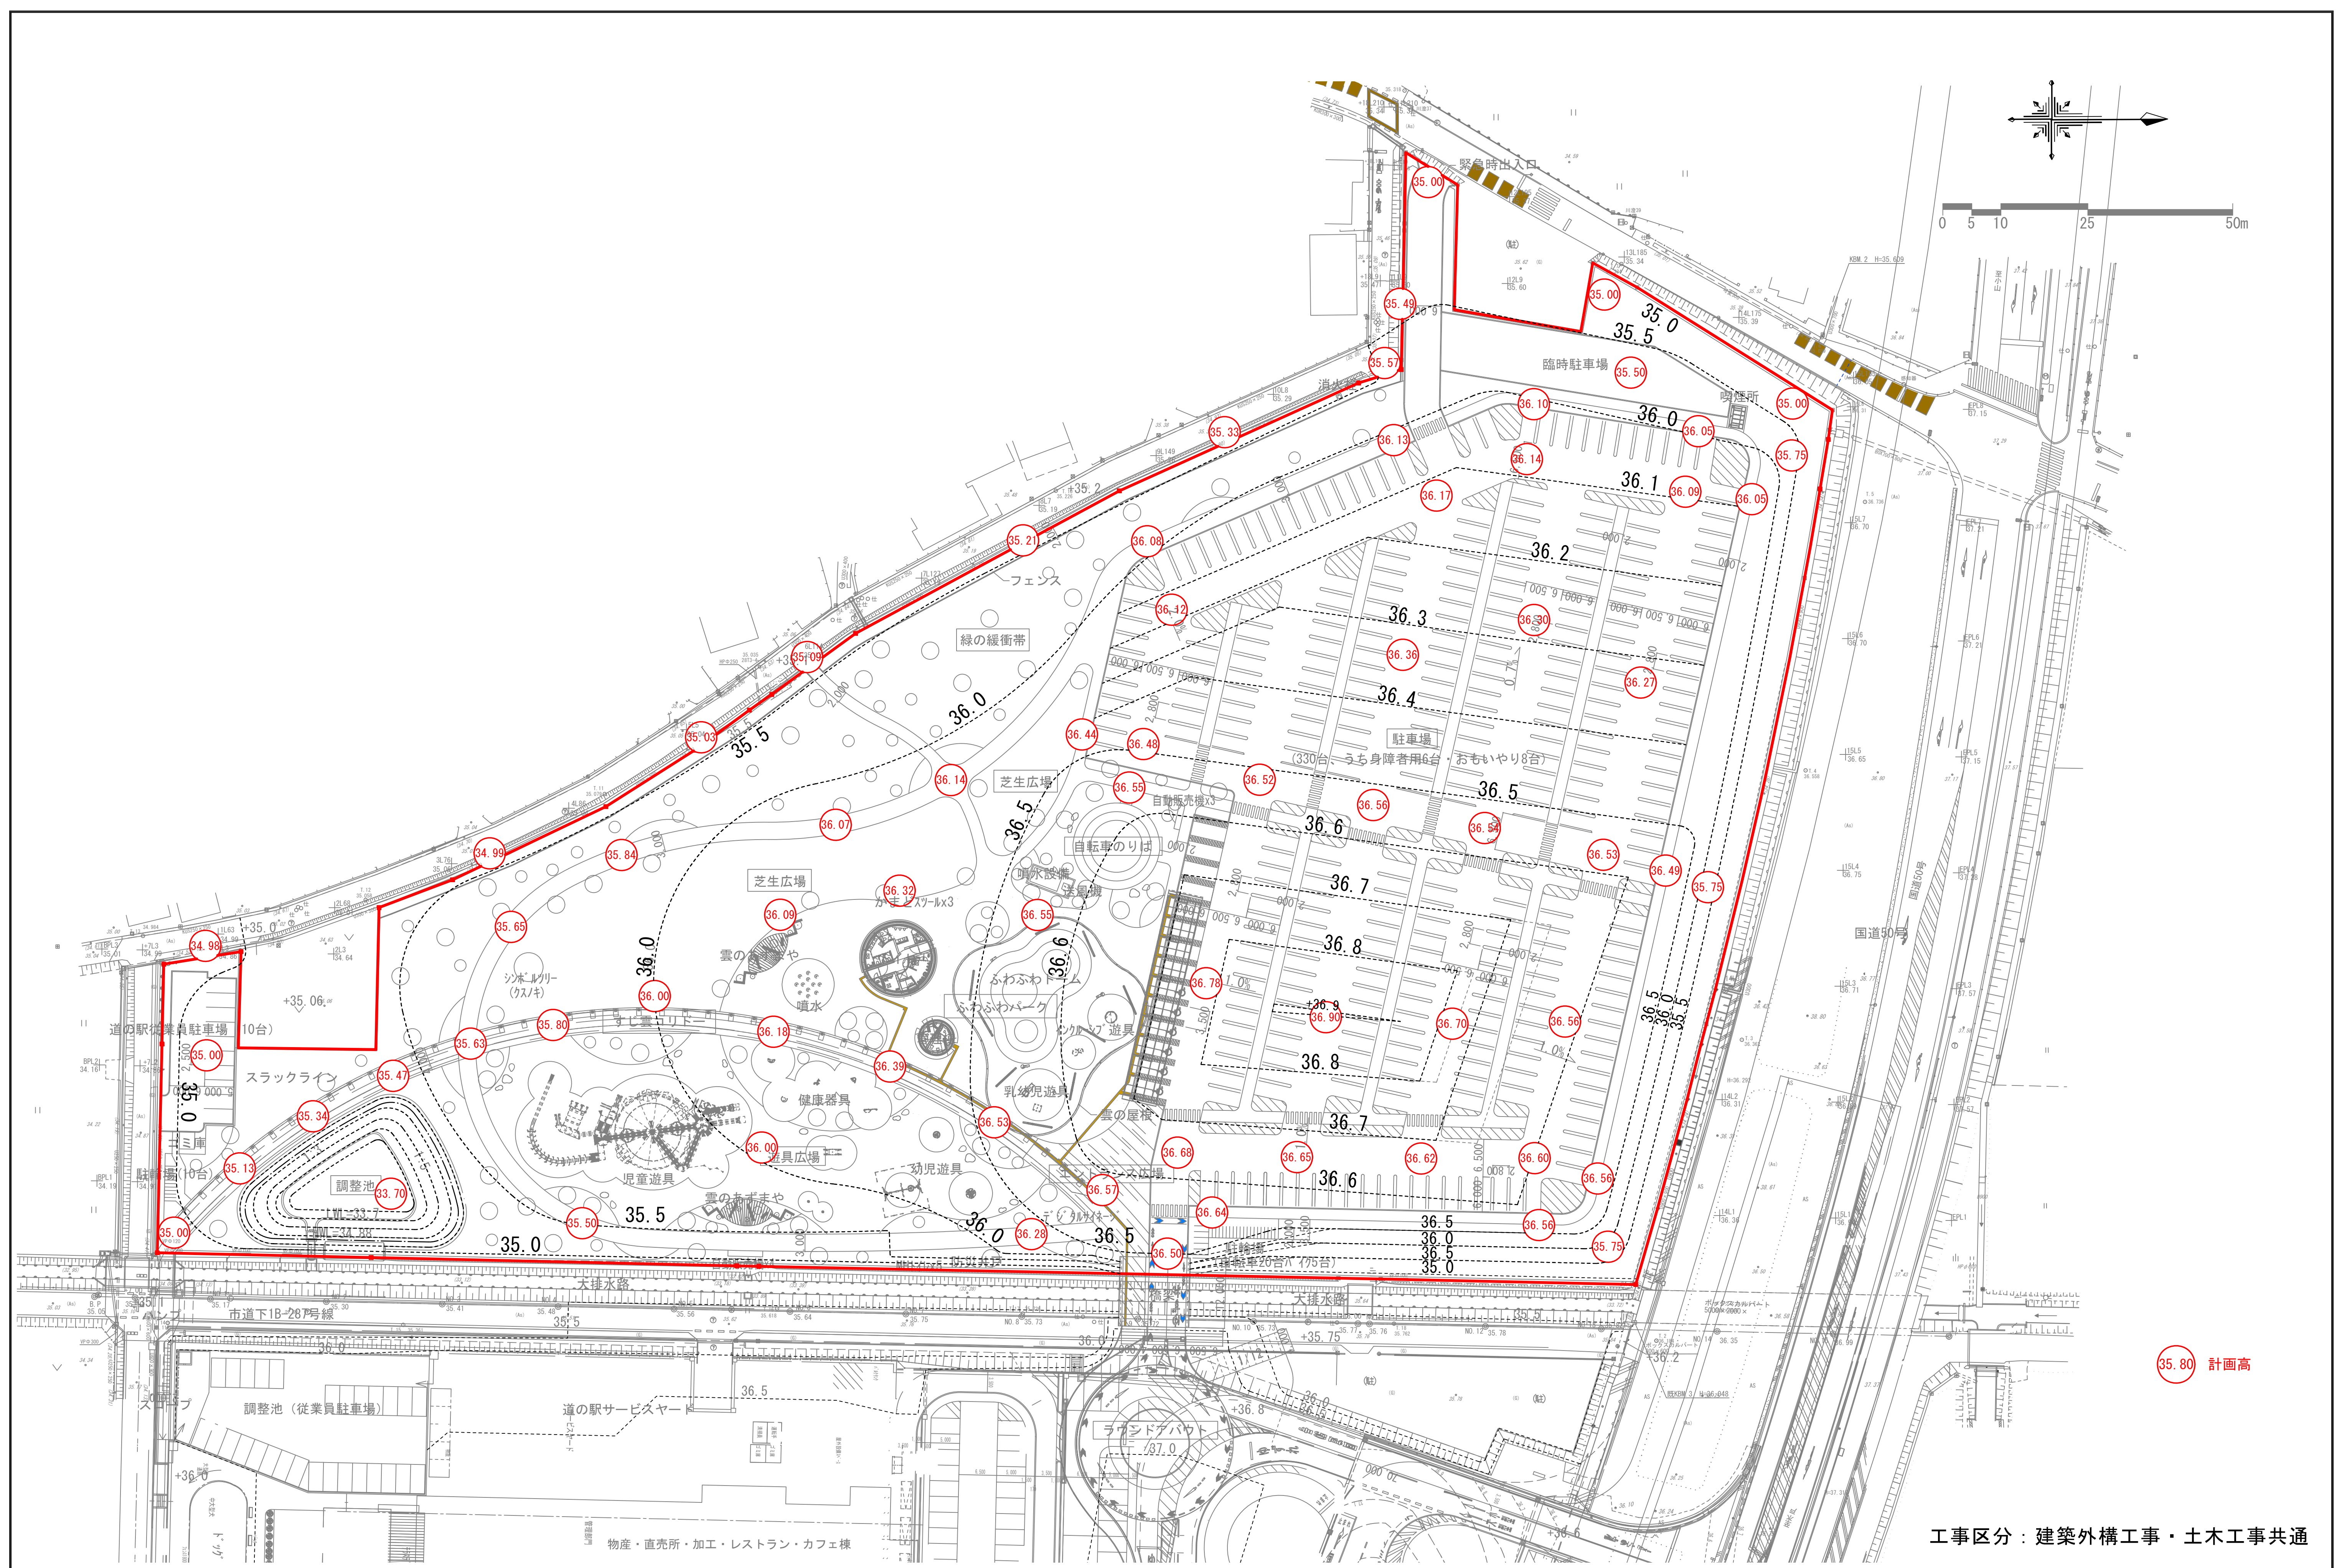

35.80 計画高


工事区分：建築外構工事・土木工事共通


株式会社 三橋設計 MITSUBASHI SEKKEI		1級建築士 第350818号 小田嶋 亮	工事名称 道の駅拡張整備 施設整備工事	図面番号 C-024
日付 25.3.21		担当 製図	図面名称 計画高平面図	
			縮尺 A1 1/500 A3 1/1000	

排水施設凡例

記号	種類・形状・材料・寸法 (mm)	勾配 (%)	備考	工事区分
	φ 150 VU	0.30～0.50	184.2m	建築外構工事
	φ 200 VU	0.20～0.80	175.5m	建築外構工事
	φ 250 VU	0.20～0.70	26.0m	建築外構工事
	φ 300 VU	0.20～0.70	61.5m	建築外構工事
	φ 350 VU	0.40	15.1m	建築外構工事
	φ 400 VU	0.20～0.55	171.3m	建築外構工事
	φ 500 VU	0.20～1.25	180.1m	建築外構工事
	U/ 300 x 300 (蓋なし)	0.45～0.64	200.7m	土工工事
	U/ 300 x 400 (蓋なし)	0.18～0.90	43.1m	土工工事
	U/ 300 x 400 (蓋なし・敷調整)	0.20	88.6m	土工工事
	U/ 300 x 500 (蓋なし・敷調整)	0.20	25.0m	土工工事
	U/ 300 x 600 (蓋なし・敷調整)	0.20	13.0m	土工工事
	U/ 400 x 500 (蓋なし・敷調整)	0.20	24.0m	土工工事
	U/ 400 x 600 (蓋なし・敷調整)	0.20	50.0m	土工工事
	U/ 400 x 700 (蓋なし・敷調整)	0.20	35.2m	土工工事
	U/ 300 x 300 (長尺・横断用)	0.20	6.8m	土工工事
	U/ 300x400 (長尺・横断用・敷調整)	0.20	10.8m	土工工事
	U/ 300 x 300 (落蓋式)	0.23～1.42	165.4m	土工工事
	U/ 300 x 400 (落蓋式・敷調整)	0.20～0.30	131.5m	土工工事
	U/ 300 x 500 (落蓋式・敷調整)	0.20～0.30	194.7m	土工工事
	U/ 300 x 600 (落蓋式・敷調整)	0.20～0.30	78.6m	土工工事
	K 300 x 500 (敷調整)	0.20	129.5m	土工工事
	K 300 x 600 (敷調整)	0.20	18.0m	土工工事
	B 1000 x 1000	0.35	3.0m	土工工事
	集水樹 □500×□500	H610～1350	24基	建築外構工事
	雨水樹 内径400	H700～1090	20基	建築外構工事
	1号マンホール	H1420～2290	18基	建築外構工事

排水形状凡例
φ:塩ビ管 VU
U:U型側溝
K:可変側溝
B:函渠

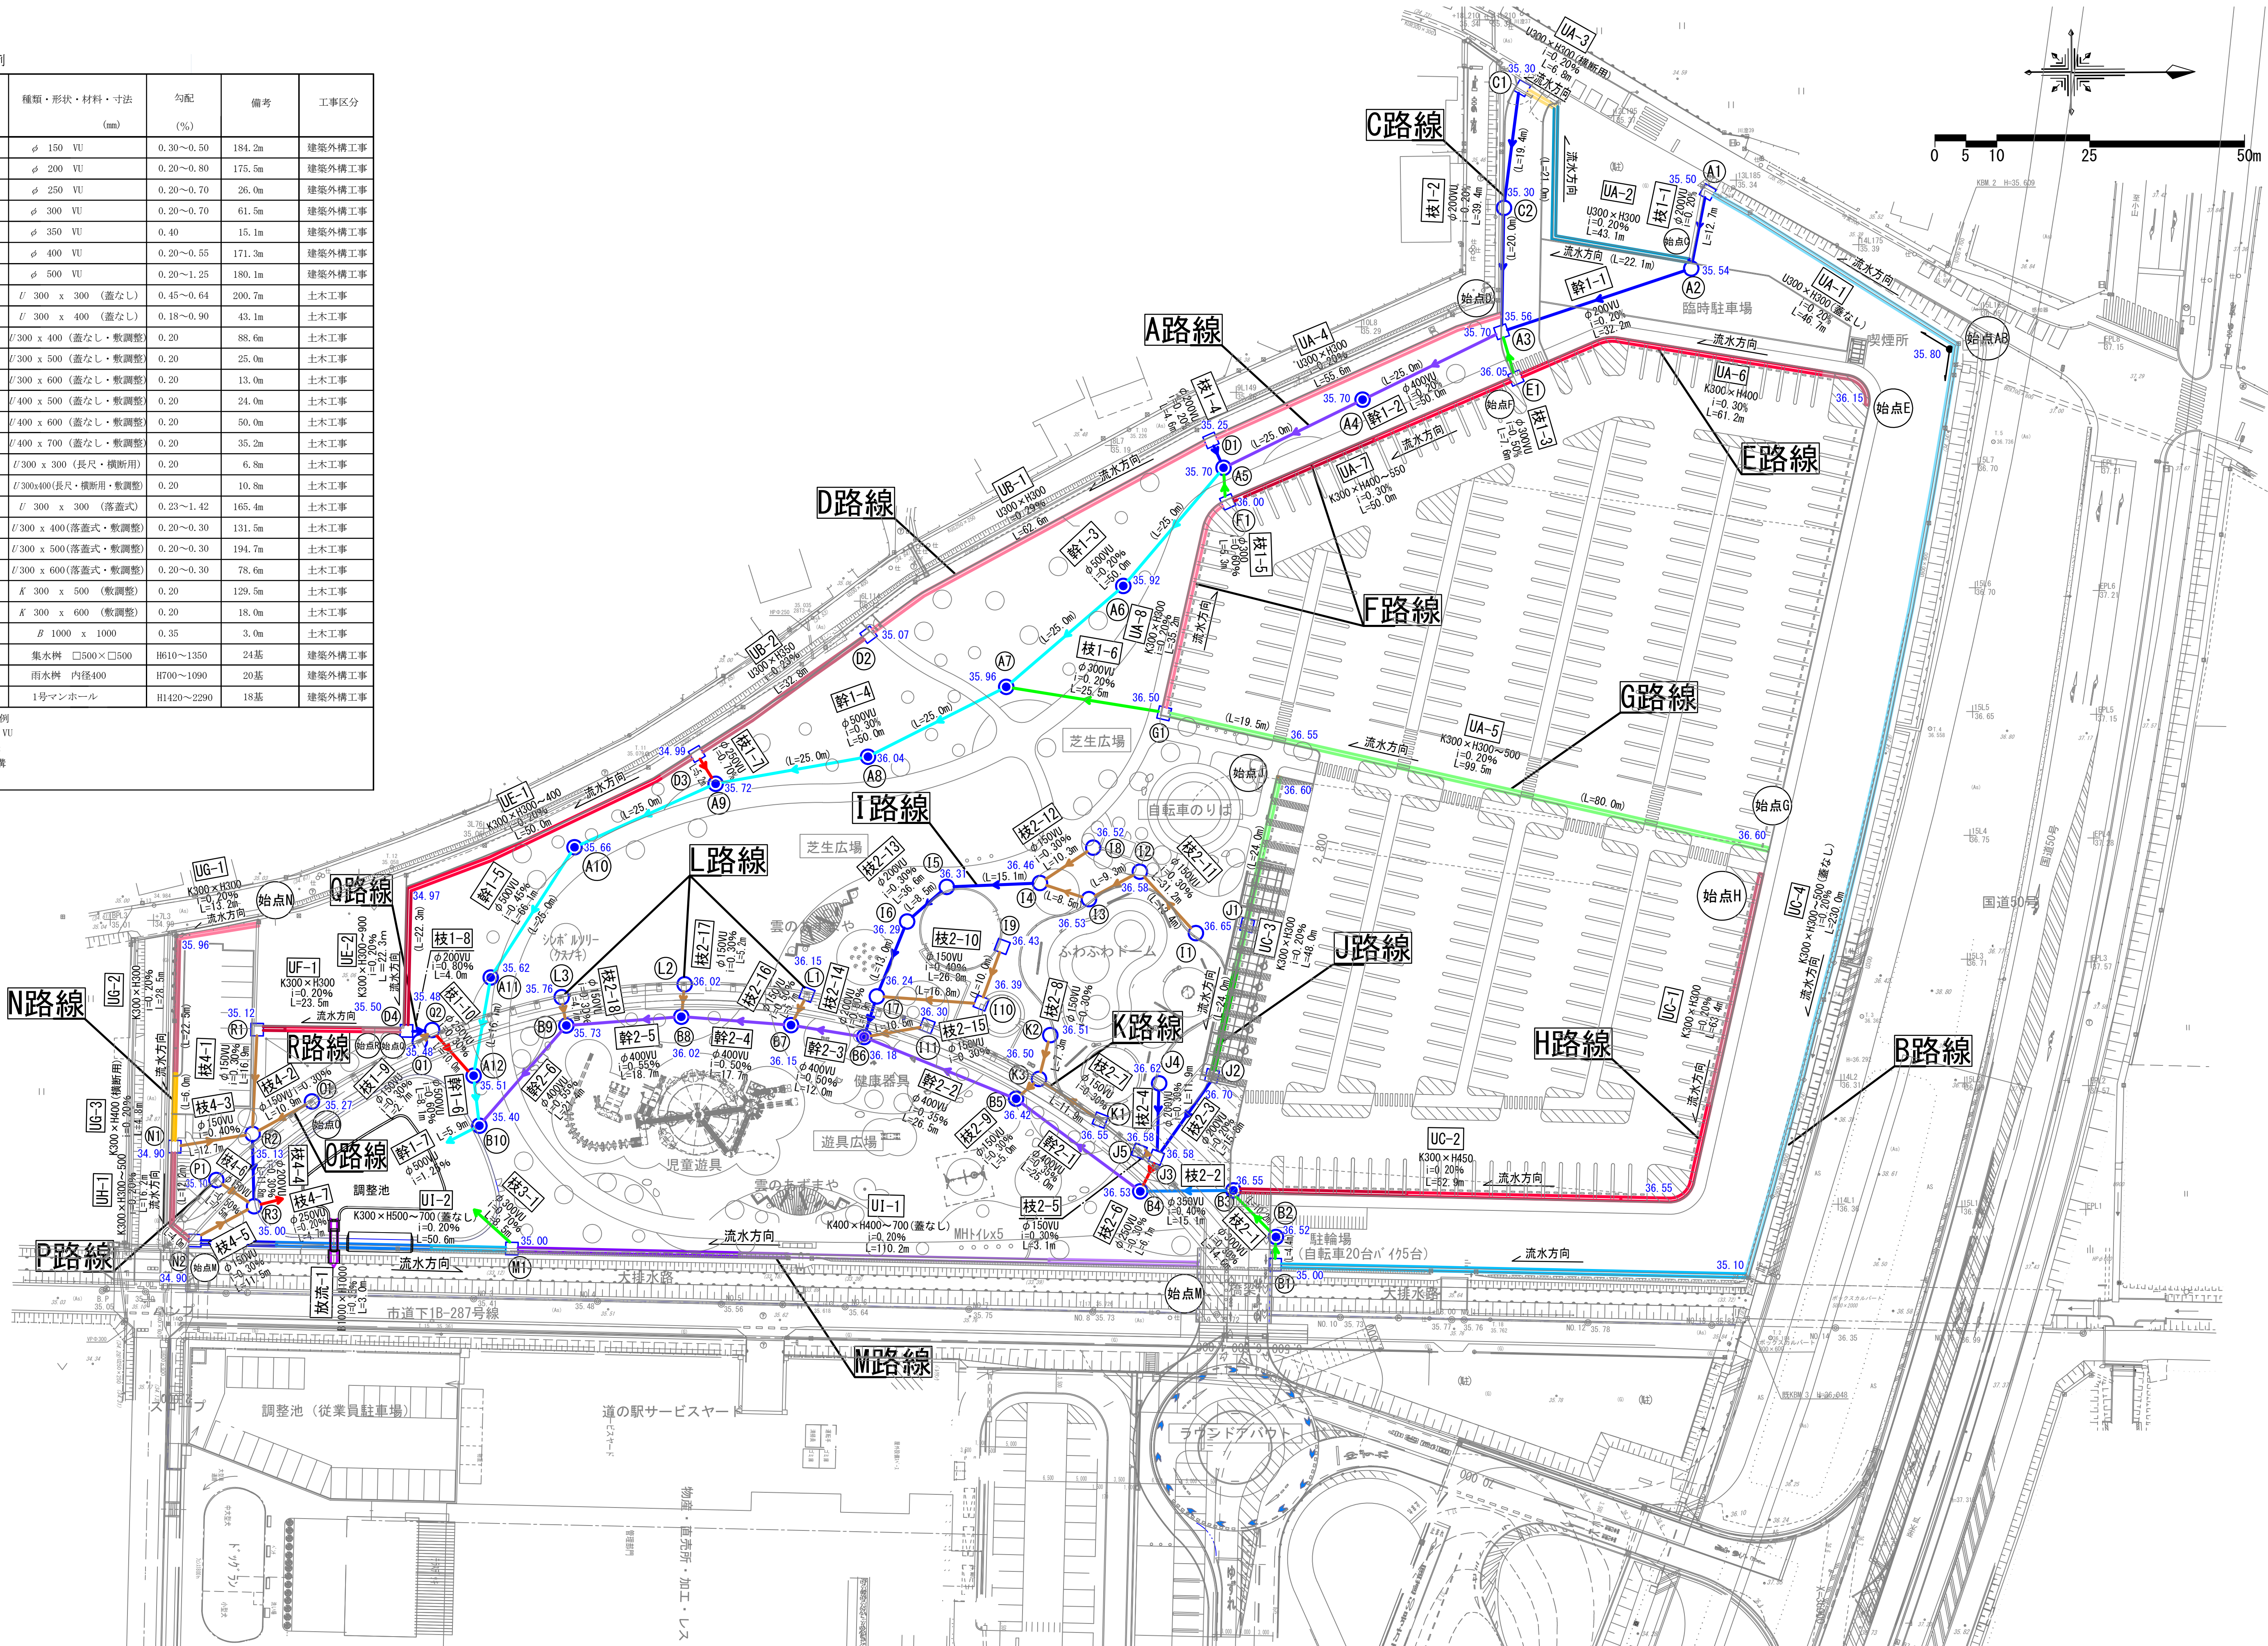

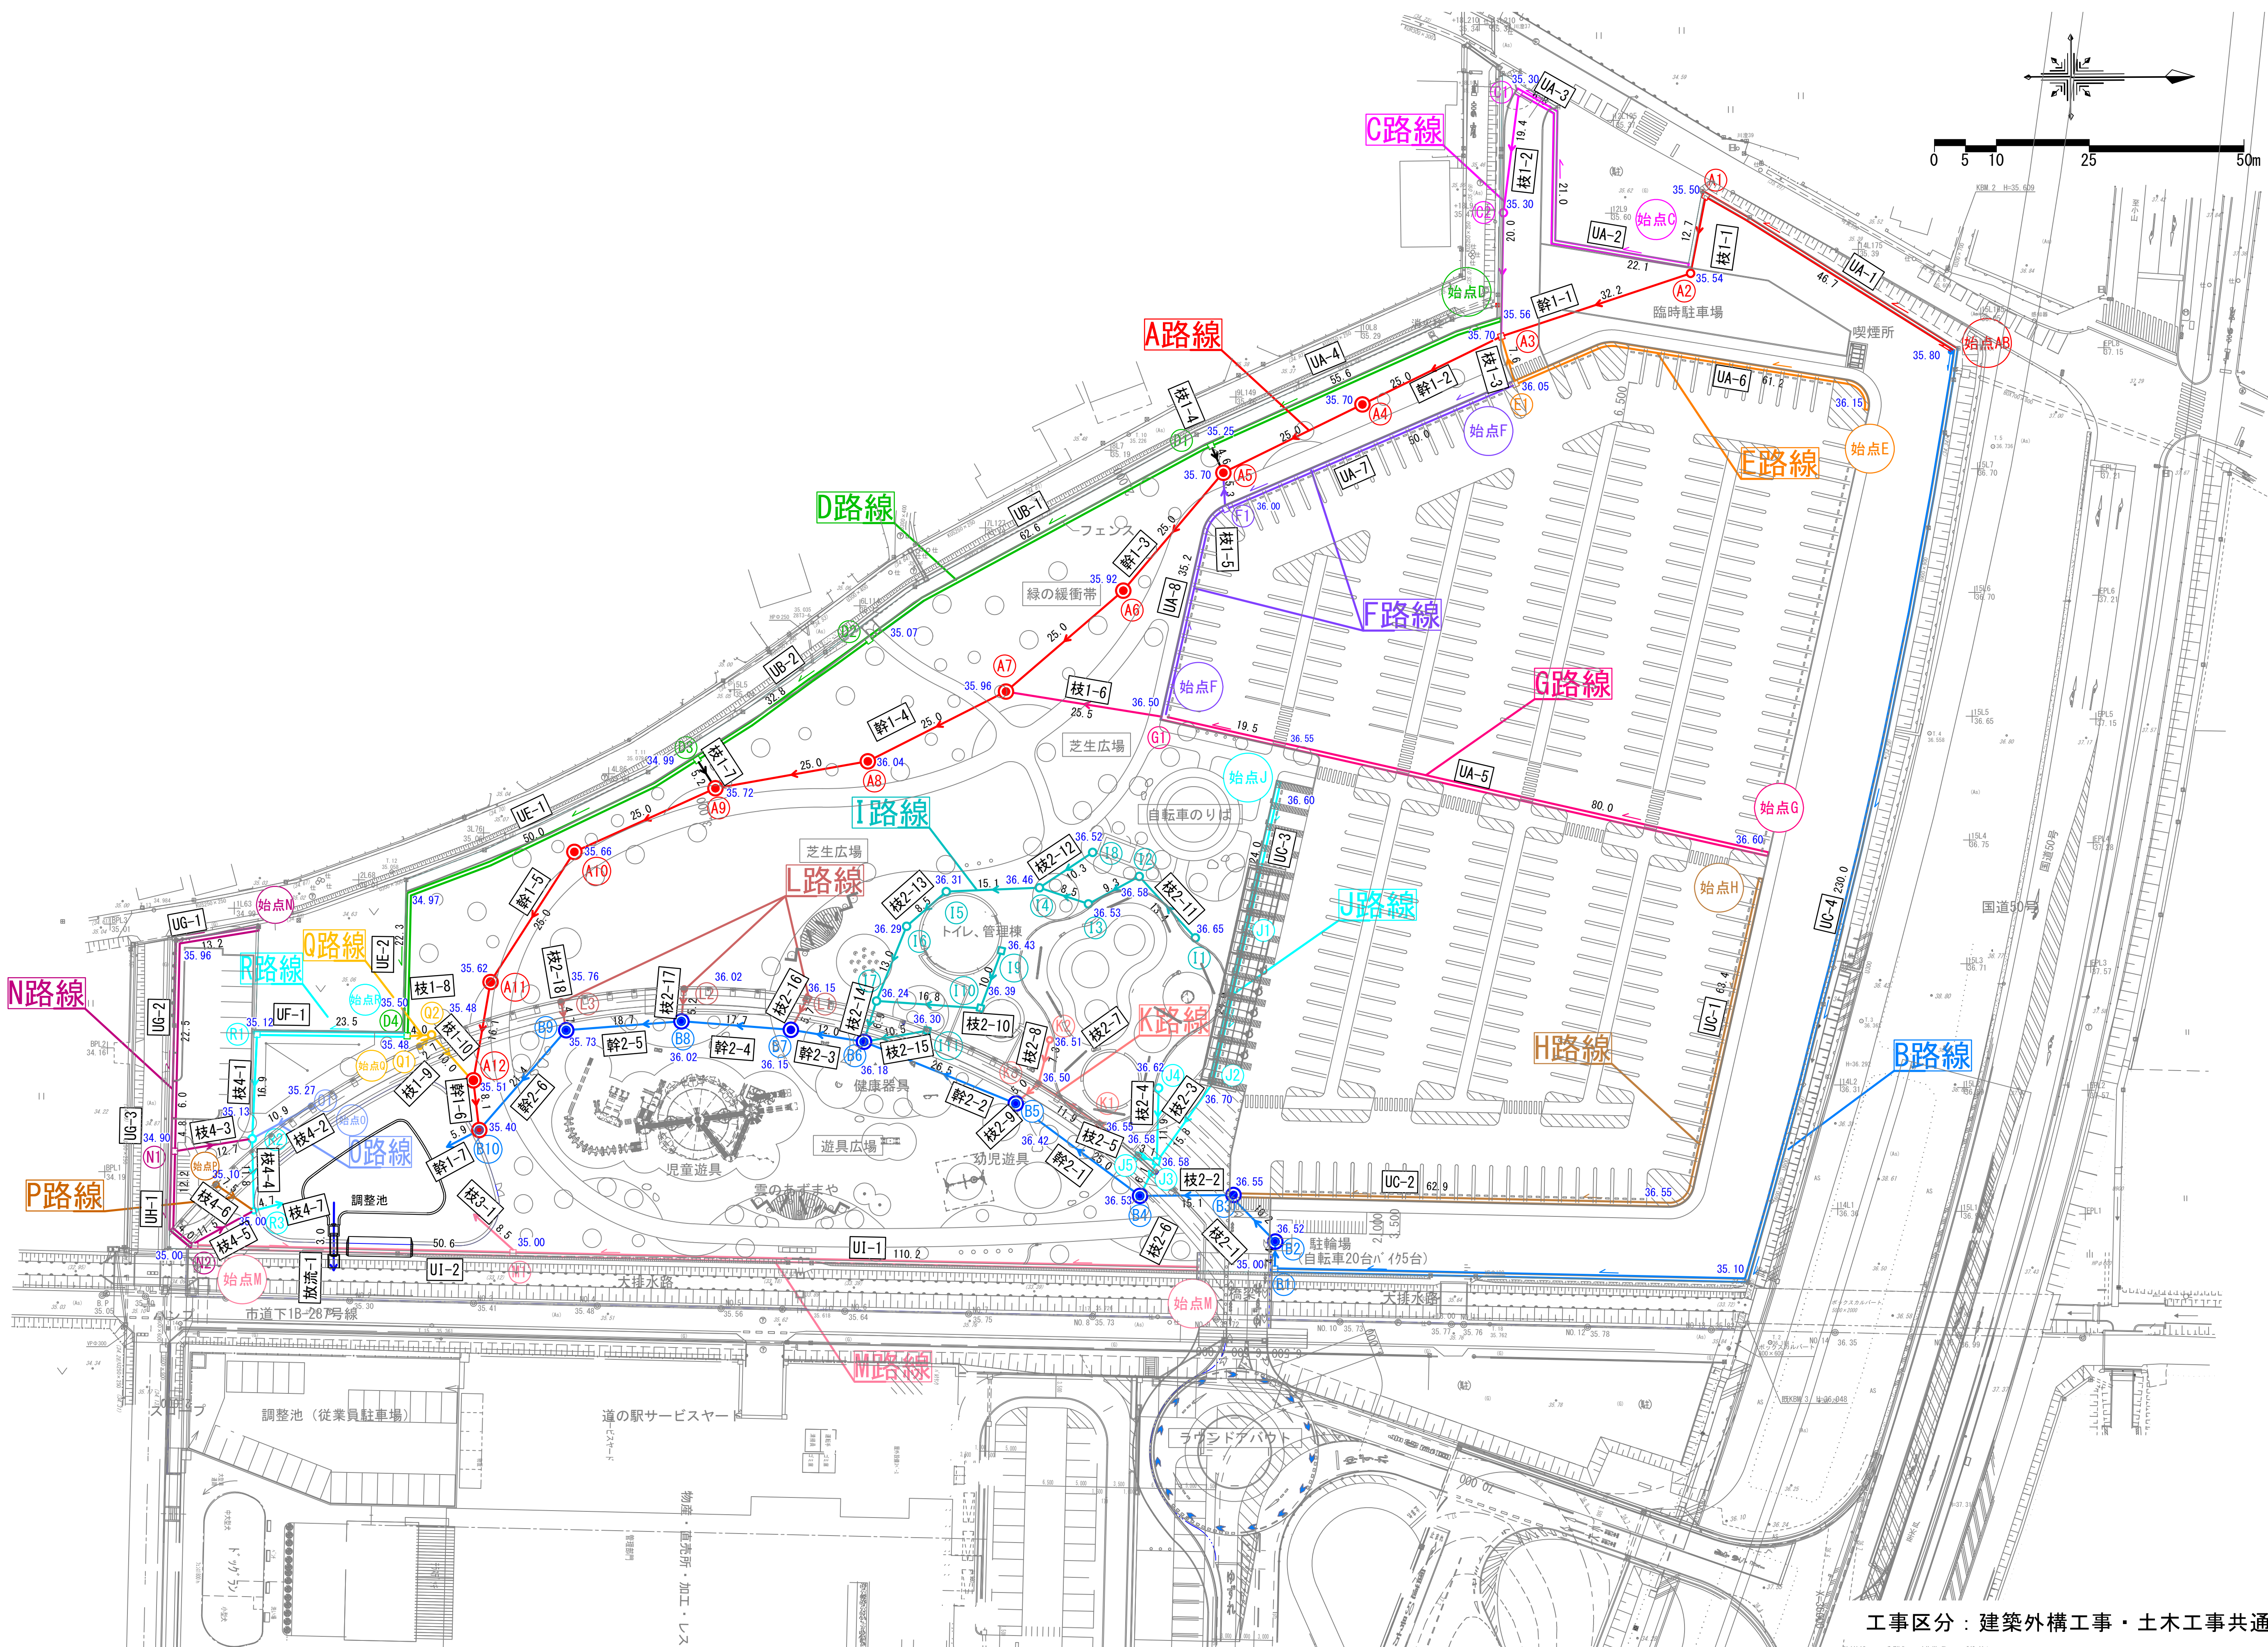

工事区分：建築外構工事・土木工事共通

株式会社 三橋設計 MITSUHASHI SEKKEI		1級建築士 第350818号 小田嶋 亮	工事名称 道の駅拡張整備 施設整備工事	図面番号 C-026
日付 25.3.21		担当 製図	図面名称 雨水排水施設計画平面図(2)	
			縮尺 A1 1/500 A3 1/1000	

路線	番号	天端高 (m)	管底高 (m)	樹深 (m)	樹タイプ		備考 (蓋仕様)
					名称	内寸法	
A	A1	35.50	35.200	0.75	集水樹	□500	グレーチング蓋
			34.900				
	A2	35.54	34.875	0.84	雨水樹①	内径φ400	鉄蓋
			34.855				
	A3	35.70	34.900	1.35	集水樹	□500	グレーチング蓋
			34.521				
			34.791				
			34.500				
	A4	35.70	34.450	1.42	1号人孔	内径φ900	人孔蓋
			34.430				
	A5	35.70	34.380	1.49	1号人孔	内径φ900	人孔蓋
			34.741				
			35.098				
			34.360				
	A6	35.92	34.310	1.78	1号人孔	内径φ900	人孔蓋
			34.290				
	A7	35.96	34.240	1.89	1号人孔	内径φ900	人孔蓋
			34.220				
			35.260				
	A8	36.04	34.145	2.07	1号人孔	内径φ900	人孔蓋
			34.125				
	A9	35.72	34.013	1.88	1号人孔	内径φ900	人孔蓋
			34.404				
			33.993				
	A10	35.66	33.881	1.95	1号人孔	内径φ900	人孔蓋
			33.861				
	A11	35.62	33.749	2.04	1号人孔	内径φ900	人孔蓋
			33.729				
	A12	35.51	33.657	2.02	1号人孔	内径φ900	人孔蓋
			34.483				
			33.637				

路線	番号	天端高 (m)	管底高 (m)	樹深 (m)	樹タイプ		備考 (蓋仕様)
					名称	内寸法	
B	B1	35.00	34.648	0.61	集水樹	□500	グレーチング蓋
			34.540				
	B2	36.52	34.527	2.16	1号人孔	内径φ900	人孔蓋
			34.507				
	B3	36.55	34.476	2.24	1号人孔	内径φ900	人孔蓋
			35.947				
			34.456				
			34.411				
	B4	36.53	35.780	2.29	1号人孔	内径φ900	人孔蓋
			34.391				
			34.316				
	B5	36.42	35.770	2.27	1号人孔	内径φ900	人孔蓋
			34.296				
			34.217				
	B6	36.18	35.480	2.13	1号人孔	内径φ900	人孔蓋
			35.-				
			34.197				
	B7	36.15	34.143	2.18	1号人孔	内径φ900	人孔蓋
			35.472				
			34.123				
	B8	36.02	34.043	2.15	1号人孔	内径φ900	人孔蓋
			35.404				
			34.023				
	B9	35.73	33.939	1.96	1号人孔	内径φ900	人孔蓋
			35.146				
			33.919				
	B10	35.40	33.812	1.96	1号人孔	内径φ900	人孔蓋
			33.588				
			33.780				

路線	番号	天端高 (m)	管底高 (m)	樹深 (m)	樹タイプ		備考 (蓋仕様)
					名称	内寸法	
C	C1	35.30	34.996	0.85	集水樹	□500	グレーチング蓋
			34.600				
	C2	35.30	34.561	0.89	雨水樹②	内径φ400	鉄蓋
			34.541				
D	D1	35.25	34.850	0.65	集水樹	□500	グレーチング蓋
			34.750				
	D2	35.07	34.668	0.60	集水樹	□500	グレーチング蓋
			34.618				
	D3	34.99	34.543	0.70	集水樹	□500	グレーチング蓋
			34.440				
			34.398				
	D4	35.48 35.00	34.545	0.75	集水樹	□500	グレーチング蓋
			34.700				

路線	番号	天端高 (m)	管底高 (m)	樹深 (m)	樹タイプ		備考 (蓋仕様)
					名称	内寸法	
E	E1	36.05	35.516	1.26	集水樹	□500	グレーチング蓋
			34.938				
			35.550				
F	F1	36.00	35.600	1.02	集水樹	□500	グレーチング蓋
			35.400				
			35.130				
G	G1	36.50	36.001	0.85	集水樹	□500	グレーチング蓋
			35.800				
I	11	36.65	36.000	0.80	雨水樹①	内径φ400	充填式化粧蓋
	12	36.58	35.887	0.84	雨水樹①	内径φ400	充填式化粧蓋
	13	36.53	35.809	0.87	雨水樹②	内径φ400	充填式化粧蓋
	14	36.46	35.819	0.87	雨水樹②	内径φ400	充填式化粧蓋
			35.737				
	15	36.31	35.610	0.85	雨水樹①	内径φ400	充填式化粧蓋
	16	36.29	35.571	0.87	雨水樹②	内径φ400	充填式化粧蓋
	17	36.24	35.510	0.88	雨水樹②	内径φ400	充填式化粧蓋
			35.623				
	18	36.52	35.850	0.82	雨水樹①	内径φ400	充填式化粧蓋
	19	36.43	35.730	0.85	集水樹	□500	充填式スリット蓋
J	I10	36.39	35.690	0.85	集水樹	□500	充填式スリット蓋
	I11	36.30	36.610	0.85	集水樹	□500	充填式スリット蓋
	J1	36.65	36.152	0.65	集水樹	□500	グレーチング蓋
			36.104				
	J2	36.70	36.000	0.85	集水樹	□500	グレーチング蓋
			35.894				
	J3	36.58	35.880	0.90	集水樹	□500	充填式スリット蓋
			35.830				
			35.920				
	J4	36.62	35.920	0.85	雨水樹①	内径φ400	充填式化粧蓋
	J5	36.58	36.030	0.70	集水樹	□500	充填式スリット蓋

路線	点名	天端高(m)	管底高(m)	樹深(m)	樹タイプ		備考 (蓋仕様)
					名称	内寸法	
K	K1	36.55	35.850	0.85	集水樹	□500	充填式スリット蓋
	K2	36.51	35.860	0.80	雨水樹①	内径φ400	充填式化粧蓋
	K3	36.50	35.838	0.90(0.84)	雨水樹②	内径φ400	鉄蓋
L	L1	36.15	35.500	0.80	集水樹	□500	充填式スリット蓋
	L2	36.02	35.420	0.75	雨水樹①	内径φ400	鉄蓋
	L3	35.76	35.160	0.75	雨水樹①	内径φ400	鉄蓋
M	M1	35.00	34.380	0.77	集水樹	□500	グレーチング蓋
			34.701				
			34.380				
N	N1	34.90	34.453	0.60	集水樹	□500	グレーチング蓋
			34.500				
	N2	34.90	34.468	0.65	集水樹	□500	グレーチング蓋
			34.600				
			34.400				
O	O1	35.27	34.670	0.75	雨水樹①	内径φ400	鉄蓋
P	P1	35.10	34.500	0.75	雨水樹①	内径φ400	鉄蓋
Q	Q1	35.48	34.545	1.09	雨水樹④	内径φ400	鉄蓋
	Q2	35.48	34.513	1.12	雨水樹④	内径φ400	鉄蓋
			34.537				
34.493							
R	R1	35.12	34.653	0.70	集水樹	□500	グレーチング蓋
			34.570				
	R2	35.13	34.530	0.88	雨水樹②	内径φ400	鉄蓋
			34.402				
			34.519				
			34.402				
	R3	35.00	34.367	0.78	雨水樹①	内径φ400	鉄蓋
			34.366				
34.463							

U字溝 □300×300

工事区分：土木工事

U字溝 □300×350

工事区分：土木工事

可変側溝 □300

寸 法 表			
側溝サイズ	H1	H2	調整コンクリート
可変水路300×300	180	285	—
可変水路300×400	280	385	(平均100mm)
可変水路300×500	380	485	(平均100mm)
可変水路300×600	480	585	(平均100mm)

工事区分：土木工事

集水樹 □500×500 (グレーチング蓋)

工事区分：建築外構工事

集水樹 φ400

組合せ	H	h
A+B	850	456~624
A+B+C	950	556~724
A+B+D	1,050	656~824
A+B+C+D	1,150	756~924
A+B+2D	1,250	856~1,024

工事区分：建築外構工事

1号人孔 (内径 φ900mm)

工事区分：建築外構工事

人孔蓋 (φ600)

工事区分：建築外構工事


集水樹400用 (充填式化粧蓋)

工事区分：建築外構工事

充填式スリット蓋


工事区分：建築外構工事

余白

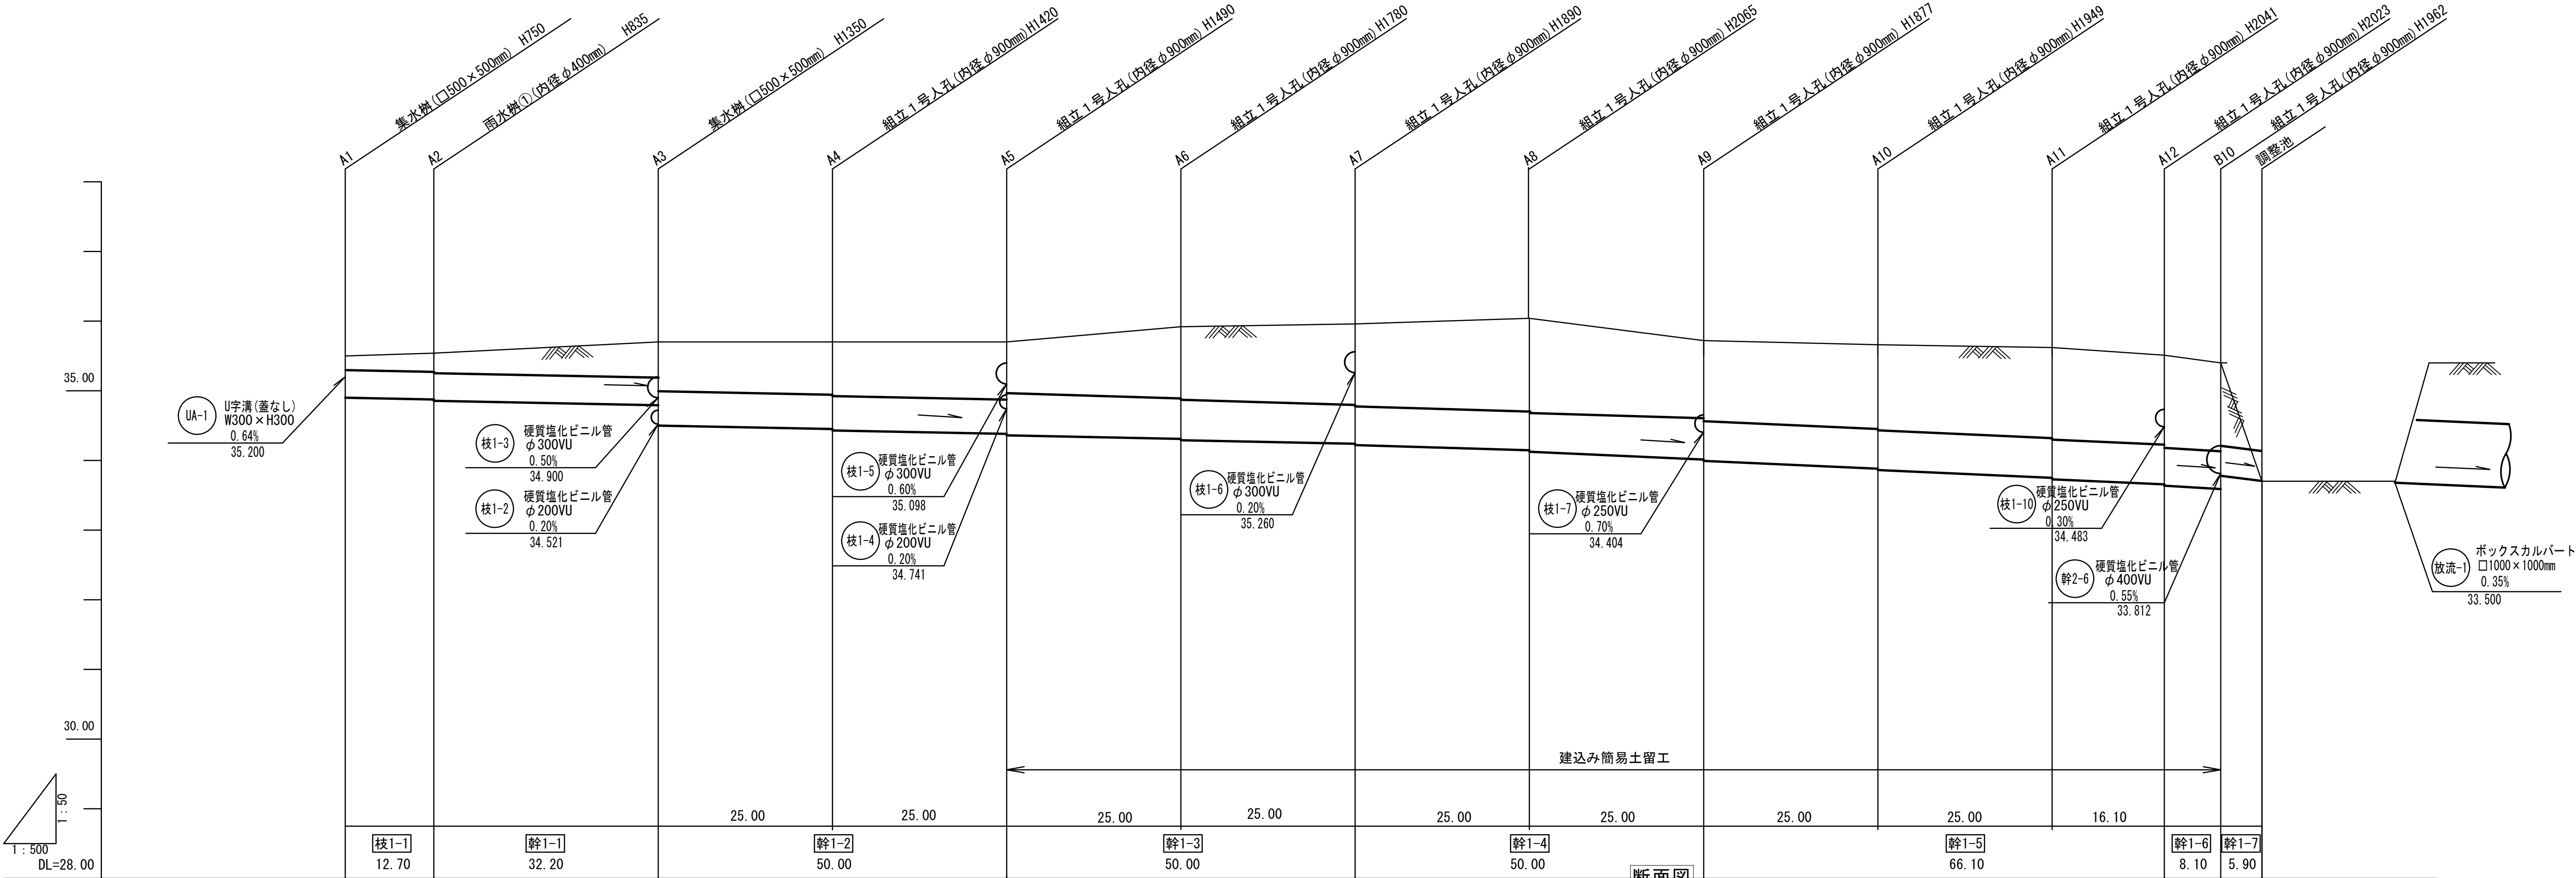

測点番号	単距離	追加距離	計画高	土被り	地盤高
A1	0.00	0.00	34.900	0.39	35.50
A2	12.70	12.70	34.875 34.855	0.46 0.48	35.54
A3	32.20	44.90	34.791 34.500	0.70 0.79	35.70
A4	25.00	69.90	34.450 34.430	0.84 0.86	35.70
A5	25.00	94.90	34.380 34.360	0.91 0.93	35.70
A6	25.00	119.90	34.310 34.290	1.10 1.12	35.92
A7	25.00	144.90	34.240 34.220	1.21 1.23	35.96
A8	25.00	169.90	34.145 34.125	1.39 1.41	36.04
A9	25.00	194.90	34.013 33.993	1.20 1.22	35.72
A10	25.00	219.90	33.881 33.861	1.27 1.29	35.66
A11	25.00	244.90	33.749 33.729	1.36 1.38	35.62
A12	16.10	261.00	33.657 33.637	1.34 1.36	35.51
B10	8.10	269.10	33.588 33.780	1.30 1.11	35.40
調整池	5.90	275.00	33.706		33.70

工事区分：建築外構工事
A路線(管渠)

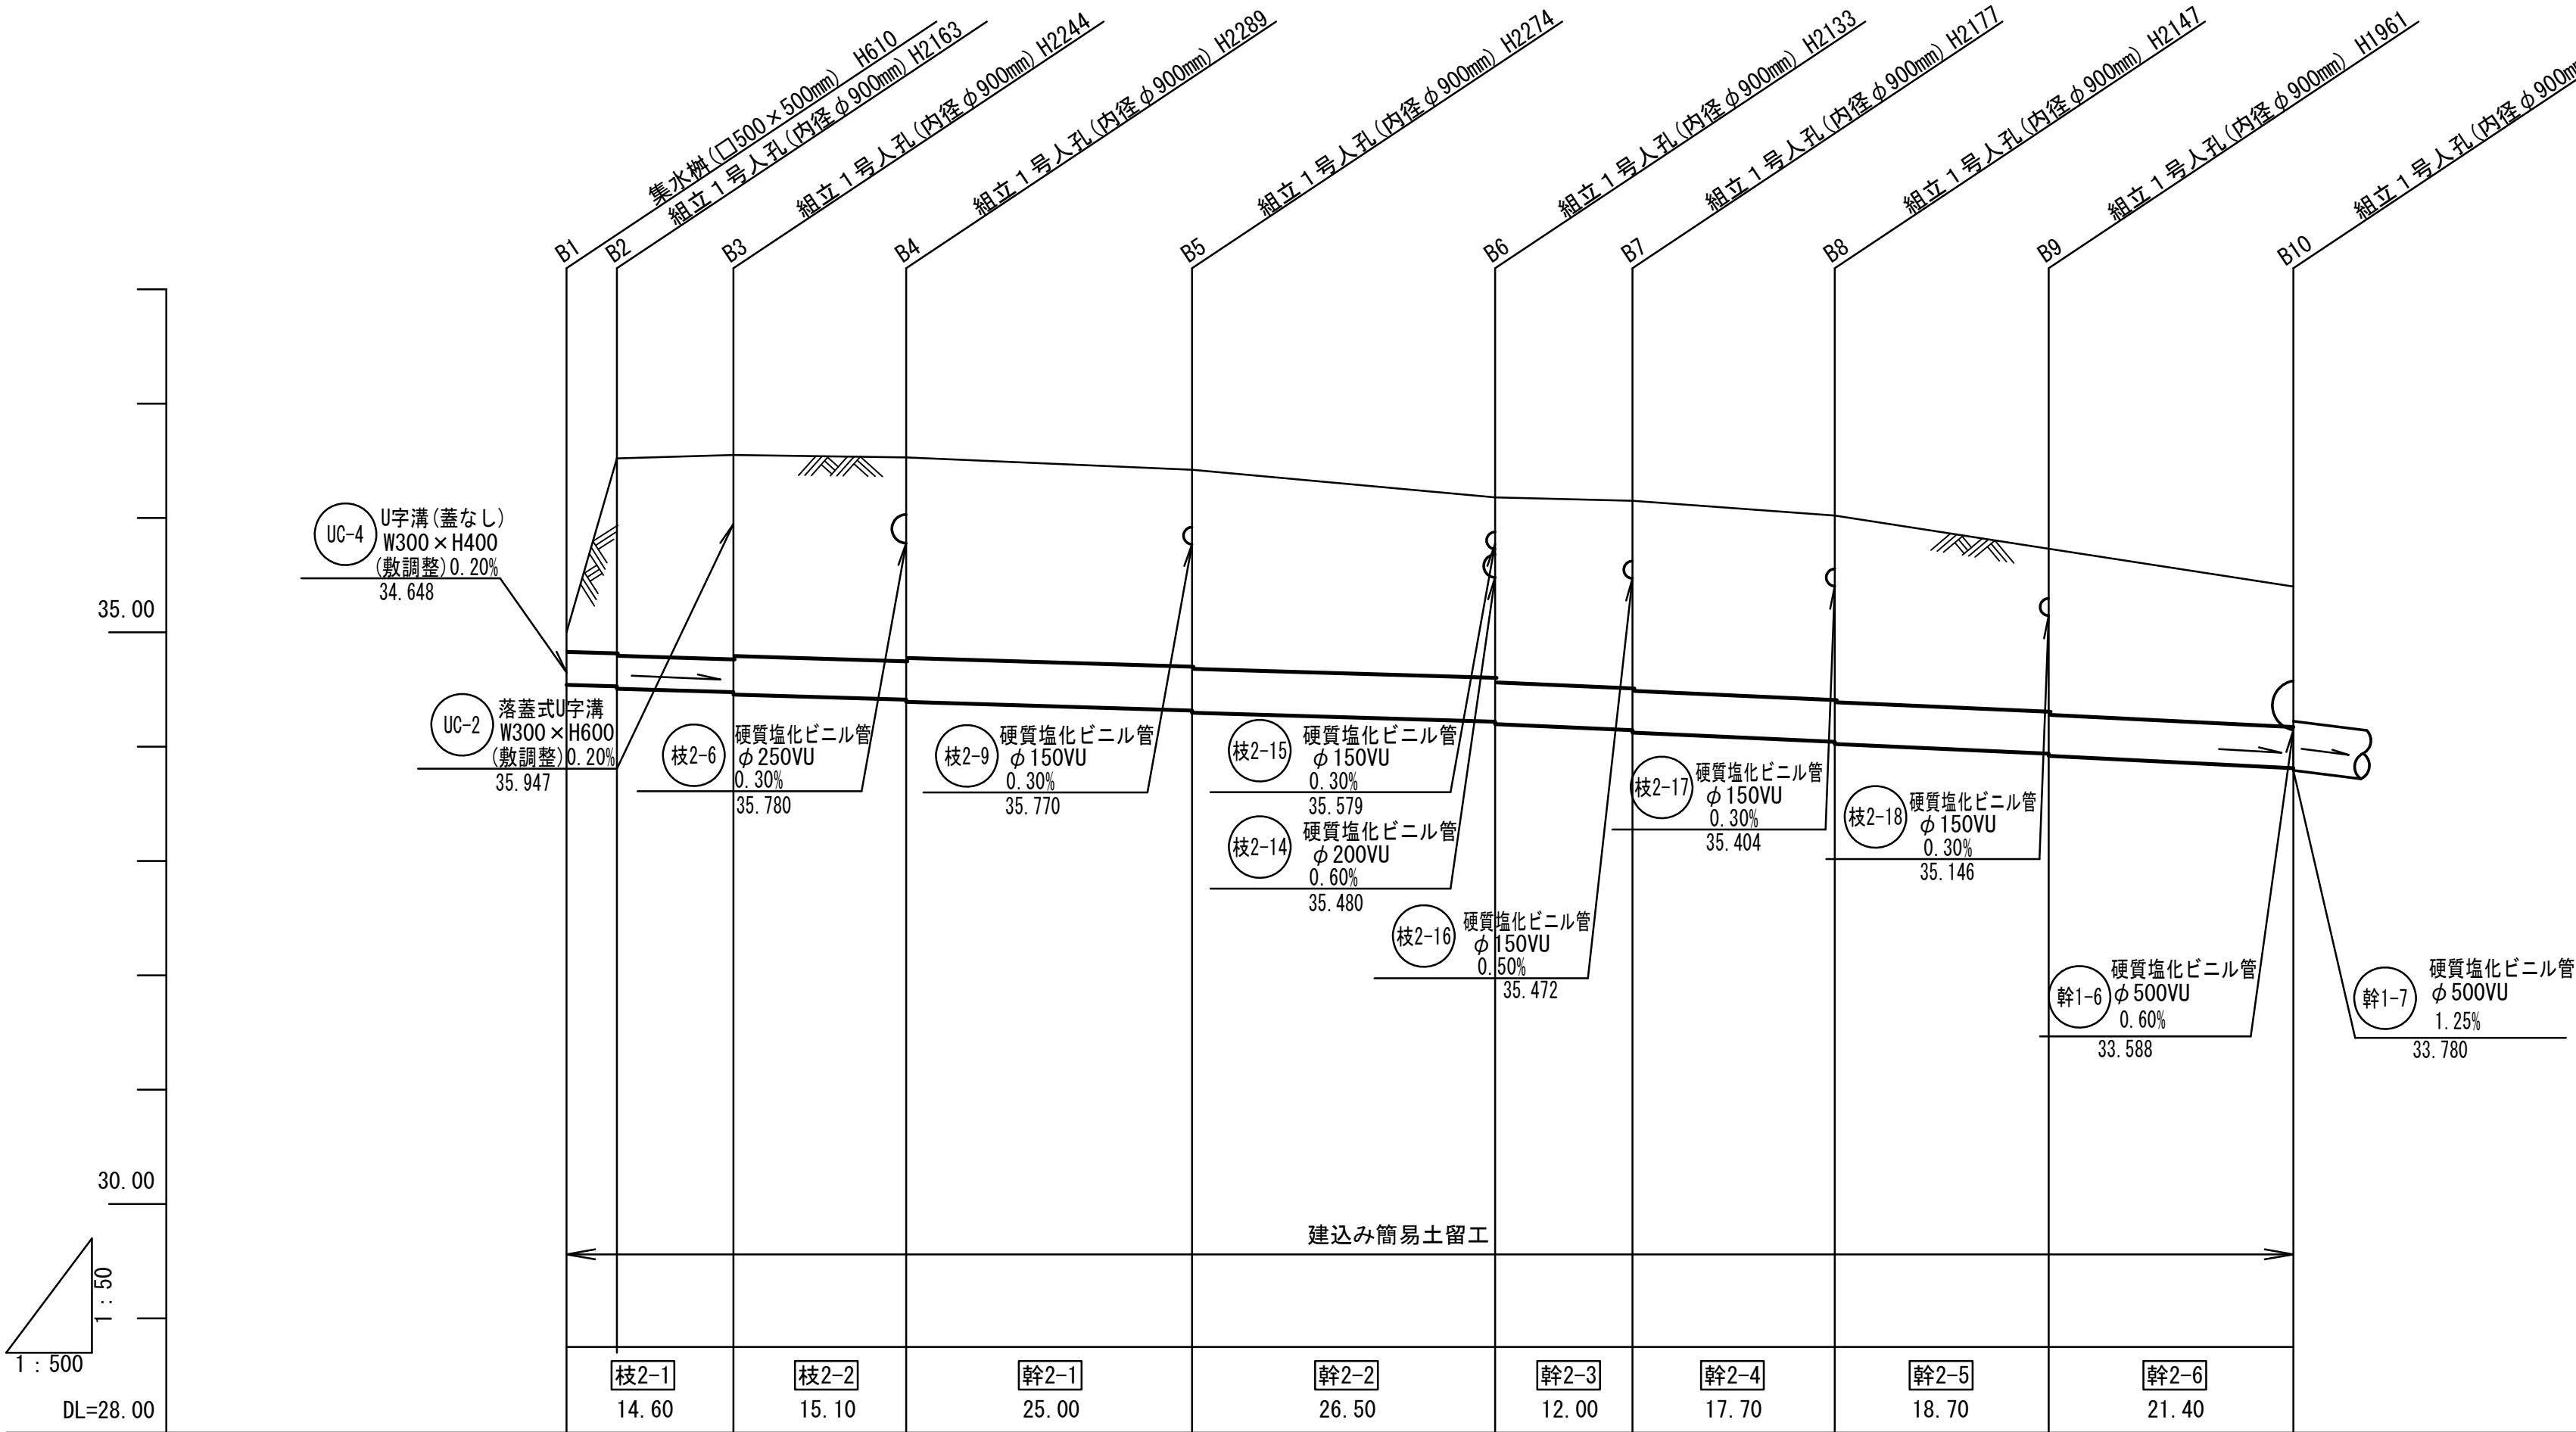

測点番号	単距離	追加距離	計画高	土被り	地盤高
B1	0.00	0.00	34.540	0.15	35.00
B2	4.40	4.40	34.527 34.507	1.68 1.70	36.52
B3	10.20	14.60	34.476 34.456	1.76 1.73	36.55
B4	15.10	29.70	34.411 34.391	1.76 1.73	36.53
B5	25.00	54.70	34.316 34.296	1.69 1.71	36.42
B6	26.50	81.20	34.217 34.197	1.55 1.57	36.18
B7	12.00	93.20	34.143 34.123	1.60 1.62	36.15
B8	17.70	110.90	34.043 34.023	1.57 1.59	36.02
B9	18.70	129.60	33.939 33.919	1.38 1.40	35.73
B10	21.40	151.00	33.812	1.18	35.40

工事区分：建築外構工事
B路線(管渠)