

# 委託費執行 概要書

|                            |  |       |       |     |      |  |       |     |     |     |
|----------------------------|--|-------|-------|-----|------|--|-------|-----|-----|-----|
| 市長                         | 副市長  | 部長    | 副部長   | 課長  | 課長補佐 | 係長   | 設計者   |     |     |     |
|                            |  |       |       |     |      |  |       |     |     |     |
| 執行年度                       | 令和 7 年度  |       |       |     |      |  |       |     |     |     |
| 工事番号<br>工事名                | 第07-00-000-I-001号<br>R7下中山地内 路線用地測量業務委託 起工 設計書 |       |       |     |      |  |       |     |     |     |
| 工事場所<br>又は履行場所             | 筑西市 下中山  |       |       |     |      |  |       |     |     |     |
| 施工方法                       |  |       |       |     |      | 原契約年月日   | 年 月 日 |     |     |     |
| 工期又は<br>履行期間               | 令和 年 月 日 から 令和 年 月 日 まで 日間                     |       |       |     |      |  |       |     |     |     |
| 受注者                        |  |       |       |     |      |  |       |     |     |     |
| 費目                         | 起工   | 第1回変更 | 増減(△) |     |      | 変更請負に付する工事価格<br>＝変更積算工事価格×請負比率<br><br>請負比率: $\frac{\text{起工(前回変更)時の請負決定額}}{\text{起工(前回変更)時の積算額}}$<br>(小数第7位切り捨て6位止め)<br><br>変更積算工事価格 — 円<br><br>請負比率 —<br><br>変更工事価格 — 円 |       |     |     |     |
| 起工額                        |  |       |       |     |      |  |       |     |     |     |
| 請負(委託)<br>に付する額            |  |       |       |     |      |  |       |     |     |     |
| 工事(業務)<br>価格               |  |       |       |     |      |  |       |     |     |     |
| 測量試験費<br>又は工事雑費            |  |       |       |     |      |  |       |     |     |     |
| 消費税相当額                     |  |       |       |     |      |  |       |     |     |     |
| 請負(委託)<br>決定額              |  |       |       |     |      |  |       |     |     |     |
| 工 事 概 要                    |  |       |       |     |      |  |       |     |     |     |
| 内 容                        |  | 規格1   | 数量1   | 単位1 | 規格2  | 数量2  | 単位2   | 規格3 | 数量3 | 単位3 |
| 測量業務                       |  | 業務    | 1     | 式   |      |  |       |     |     |     |
|                            |  |       |       |     |      |  |       |     |     |     |
| 委託延長 L = 0. 0 6 k m        |  |       |       |     |      |  |       |     |     |     |
| 基準点測量 4級基準点 N = 3 点        |  |       |       |     |      |  |       |     |     |     |
| 地形測量 A = 0. 0 0 1 5 k m 2  |  |       |       |     |      |  |       |     |     |     |
| 路線測量 L = 0. 0 6 k m        |  |       |       |     |      |  |       |     |     |     |
| 用地測量 資料調査 A = 0. 2 4 8 h a |  |       |       |     |      |  |       |     |     |     |
| 境界確認測量 A = 0. 2 4 8 h a    |  |       |       |     |      |  |       |     |     |     |
| 変更理由                       |  |       |       |     |      |  |       |     |     |     |

# 参 考 資 料 説 明 書

## （ 業 務 委 託 ）

この「資料」( 本工事費内訳書，代価表 ) は入札参加者の適性かつ迅速な見積に資するための資料であり，契約書第 1 条にいう設計図書ではない。従って，「資料」は委託契約上の拘束力を生じるものではなく，受注者は，現場状況，現地条件等を十分考慮して，業務成果物を作成するための一切の手段について受注者の責任において定めるものとする。

なお，この「資料」の有効期間は，この業務委託の入札日までとする。

# 経費情報一覧表

第 07-00-000-I-001 号

実施 起工 設計書

| 項 目 名 称   | 今 回 設 計 情 報          |
|-----------|----------------------|
| 工事名       | R 7 下中山地内 路線用地測量業務委託 |
| 適用日       | 20250701             |
| 単価地区      | 筑西土木 B               |
| 委託先による補正  | 補正しない                |
| 電子成果品作成費  | 計上する                 |
| 旅費交通費率分計上 | 計上する(宿泊, 滞在を伴わない)    |
| 安全費率分計上   | 計上しない                |
| 率・経費指定区分  | なし                   |
|           |                      |

# 工事数量総括（内訳）表

第 07-00-000-I-001 号

実施 起工 設計書

| 工事区分       | 工種 | 種別 | 数量 | 単位 | 金 額 | 細 別 内 訳  |
|------------|----|----|----|----|-----|--|
| 基準点測量      |    |    |    | 式  |     |  |
|            |    |    | 1  |    |     |  |
| 基準点測量      |    |    |    | 式  |     |  |
|            |    |    | 1  |    |     |  |
| 4級基準点測量    |    |    |    | 式  |     | 4級基準点測量 3.000 点  |
|            |    |    | 1  |    |     |  |
| 地形測量       |    |    |    | 式  |     |  |
|            |    |    | 1  |    |     |  |
| 現地測量       |    |    |    | 式  |     |  |
|            |    |    | 1  |    |     |  |
| 現地測量       |    |    |    | 式  |     | 現地測量 1.000 (km2)式  |
|            |    |    | 1  |    |     |  |
| 応用測量       |    |    |    | 式  |     |  |
|            |    |    | 1  |    |     |  |
| 路線測量       |    |    |    | 式  |     |  |
|            |    |    | 1  |    |     |  |
| 路線測量       |    |    |    | 式  |     | 作業計画 1.000 業務<br>現地踏査 0.060 km<br>線形決定 0.060 km<br>IP設置 0.060 km<br>中心線測量 0.060 km<br>仮BM設置測量 0.060 km<br>縦断測量 0.060 km<br>横断測量 0.060 km |
|            |    |    | 1  |    |     |  |
| 用地測量(用地部門) |    |    |    | 式  |     |  |
|            |    |    | 1  |    |     |  |
| 用地測量       |    |    |    | 式  |     |  |
|            |    |    | 1  |    |     |  |
| 資料調査       |    |    |    | 式  |     | 公図等の転写(地積測量図以外) 0.200 ha<br>地積測量図転写(地積測量図のみ) 0.200 ha<br>土地の登記記録調査 0.200 ha<br>公図等転写連続図作成 0.200 ha                                       |
|            |    |    | 1  |    |     |  |
| 境界確認       |    |    |    | 式  |     | 復元測量 0.200 ha<br>境界確認 0.200 ha<br>土地境界確認書作成 0.200 ha   |
|            |    |    | 1  |    |     |  |
| 境界測量       |    |    |    | 式  |     | 境界測量 0.200 ha<br>用地境界仮杭設置 0.010 ha   |
|            |    |    | 1  |    |     |  |
| 境界点間測量     |    |    |    | 式  |     | 境界点間測量 0.200 ha  |
|            |    |    | 1  |    |     |  |

# 工事数量総括（内訳）表

第 07-00-000-I-001 号

実施 起工 設計書

| 工事区分        | 工種 | 種別 | 数量 | 単位 | 金 額 | 細 別 内 訳            |
|-------------|----|----|----|----|-----|--------------------|
| 面積計算        |    |    |    | 式  |     | 面積計算 0.200 ha      |
|             |    |    | 1  |    |     |                    |
| 用地実測図原図等の作成 |    |    |    | 式  |     | 用地実測図原図作成 0.200 ha |
|             |    |    | 1  |    |     | 用地平面図作成 0.200 ha   |
| 共通          |    |    |    | 式  |     | 土地調書作成 0.010 ha    |
|             |    |    | 1  |    |     |                    |
| 共通          |    |    |    | 式  |     |                    |
|             |    |    | 1  |    |     |                    |
| 打合せ等        |    |    |    | 式  |     | 打合せ 1.000 業務       |
|             |    |    | 1  |    |     |                    |
| 直接測量費計      |    |    |    | 式  |     |                    |
|             |    |    | 1  |    |     |                    |
| 旅費交通費       |    |    |    | 式  |     |                    |
|             |    |    | 1  |    |     |                    |
| 電子成果品作成費    |    |    |    | 式  |     |                    |
|             |    |    | 1  |    |     |                    |
| 諸経費         |    |    |    | 式  |     |                    |
|             |    |    | 1  |    |     |                    |
| 測量業務価格      |    |    |    | 式  |     |                    |
|             |    |    | 1  |    |     |                    |
| 消費税相当額      |    |    |    | 式  |     |                    |
|             |    |    | 1  |    |     |                    |
| 測量業務費       |    |    |    | 式  |     |                    |
|             |    |    | 1  |    |     |                    |

# 本工事費内訳書

第 07-00-000-I-001 号

実施 起工 設計書

| 工事区分   | 工種 | 種別 | 細別 | 規格 | 数 量   | 単位      | 単 価 | 金 額 | 摘 要       |
|--|----|----|----|----|-------|---------|-----|-----|-----------|
| 基準点測量  |    |    |    |    |       |         |     |     |           |
|  |    |    |    |    |       |         |     |     |           |
| 基準点測量  |    |    |    |    |       |         |     |     |           |
|  |    |    |    |    |       |         |     |     |           |
| 4級基準点測量  |    |    |    |    |       |         |     |     |           |
|  |    |    |    |    |       |         |     |     |           |
| 4級基準点測量  |    |    |    |    |       | 点       |     |     |           |
|  |    |    |    |    | 3.000 |         |     |     |           |
| 4級基準点測量（永久標識設置なし,伐採なし）<br>地域による変化率(耕地 平地)                  |    |    |    |    |       | 点       |     |     | 第0001号代価表 |
|  |    |    |    |    | 3.000 |         |     |     |           |
| 地形測量   |    |    |    |    |       |         |     |     |           |
|  |    |    |    |    |       |         |     |     |           |
| 現地測量   |    |    |    |    |       |         |     |     |           |
|  |    |    |    |    |       |         |     |     |           |
| 現地測量   |    |    |    |    |       |         |     |     |           |
|  |    |    |    |    |       |         |     |     |           |
| 現地測量   |    |    |    |    |       | (km2) 式 |     |     |           |
|  |    |    |    |    | 1.000 |         |     |     |           |
| 現地測量<br>縮尺(1／250),作業量(0.0015 km2),地域による変化率（縮尺1／250）（耕地 平地） |    |    |    |    |       | 式       |     |     | 第0006号代価表 |
|  |    |    |    |    | 1.000 |         |     |     |           |
| 応用測量   |    |    |    |    |       |         |     |     |           |
|  |    |    |    |    |       |         |     |     |           |
| 路線測量   |    |    |    |    |       |         |     |     |           |
|  |    |    |    |    |       |         |     |     |           |
| 路線測量   |    |    |    |    |       |         |     |     |           |
|  |    |    |    |    |       |         |     |     |           |
| 作業計画   |    |    |    |    |       | 業務      |     |     |           |
|  |    |    |    |    | 1.000 |         |     |     |           |
| 作業計画（路線）   |    |    |    |    |       | 業務      |     |     | 第0011号代価表 |
|  |    |    |    |    | 1.000 |         |     |     |           |
| 現地踏査   |    |    |    |    |       | km      |     |     |           |
|  |    |    |    |    | 0.060 |         |     |     |           |
|  |    |    |    |    |       |         |     |     |           |

# 本 工 事 費 内 訳 書

第 07-00-000-I-001 号

実施 起工 設計書

| 工事区分 | 工種 | 種別 | 細別 | 規格   | 数 量   | 単位 | 単 価 | 金 額 | 摘 要       |
|------|----|----|----|--|-------|----|-----|-----|-----------|
|      |    |    |    | 現地踏査（路線）<br>地域による変化率(耕地 平地), 交通量による変化率(0～1000台未満／12時間 [ 0.0 ] )  | 0.060 | km |     |     | 第0012号代価表 |
|      |    |    |    |  |       |    |     |     |           |
|      |    |    |    | 線形決定   | 0.060 | km |     |     |           |
|      |    |    |    |  |       |    |     |     |           |
|      |    |    |    | 線形決定（路線）<br>地域による変化率(耕地 平地)  | 0.060 | km |     |     | 第0013号代価表 |
|      |    |    |    |  |       |    |     |     |           |
|      |    |    |    | IP設置   | 0.060 | km |     |     |           |
|      |    |    |    |  |       |    |     |     |           |
|      |    |    |    | I P 設置（路線）<br>地域による変化率(耕地 平地), 交通量による変化率(0～1000台未満／12時間 [ 0.0 ] ), 曲線数による変化率(単曲線換算曲線数 1 [ -0.1 ] )                               | 0.060 | km |     |     | 第0018号代価表 |
|      |    |    |    |  |       |    |     |     |           |
|      |    |    |    | 中心線測量  | 0.060 | km |     |     |           |
|      |    |    |    |  |       |    |     |     |           |
|      |    |    |    | 中心線測量（路線）<br>地域による変化率(耕地 平地), 交通量による変化率(0～1000台未満／12時間 [ 0.0 ] ), 曲線数による変化率(単曲線換算曲線数 1 [ -0.1 ] ), 測点間隔による変化率(測点間隔 20m [ 0.0 ] ) | 0.060 | km |     |     | 第0022号代価表 |
|      |    |    |    |  |       |    |     |     |           |
|      |    |    |    | 仮BM設置測量  | 0.060 | km |     |     |           |
|      |    |    |    |  |       |    |     |     |           |
|      |    |    |    | 仮 B M 設置測量（路線）<br>地域による変化率(耕地 平地), 交通量による変化率(0～1000台未満／12時間 [ 0.0 ] )  | 0.060 | km |     |     | 第0027号代価表 |
|      |    |    |    |  |       |    |     |     |           |
|      |    |    |    | 縦断測量   | 0.060 | km |     |     |           |
|      |    |    |    |  |       |    |     |     |           |
|      |    |    |    | 縦断測量（路線）<br>地域による変化率(耕地 平地), 交通量による変化率(0～1000台未満／12時間 [ 0.0 ] )  | 0.060 | km |     |     | 第0031号代価表 |
|      |    |    |    |  |       |    |     |     |           |
|      |    |    |    | 横断測量   | 0.060 | km |     |     |           |
|      |    |    |    |  |       |    |     |     |           |

# 本 工 事 費 内 訳 書

第 07-00-000-I-001 号

実施 起工 設計書

| 工事区分  | 工種 | 種別 | 細別 | 規格 | 数 量   | 単位 | 単 価 | 金 額 | 摘 要       |
|---|----|----|----|----|-------|----|-----|-----|-----------|
| 横断測量（路線）<br>地域による変化率(耕地 平地), 交通量による変化率(0～1000台未満／12時間 [ 0.0 ] ), 曲線数による変化率(単曲線換算曲線数 1 [－0.1] ), 測量幅による変化率(45m未満), 測点間隔による変化率(20m [－0.1] ) |    |    |    |    | 0.060 | km |     |     | 第0035号代価表 |
|   |    |    |    |    |       |    |     |     |           |
| 用地測量(用地部門)  |    |    |    |    |       |    |     |     |           |
|   |    |    |    |    |       |    |     |     |           |
| 用地測量  |    |    |    |    |       |    |     |     |           |
|   |    |    |    |    |       |    |     |     |           |
| 資料調査  |    |    |    |    |       |    |     |     |           |
|   |    |    |    |    |       |    |     |     |           |
| 公図等の転写(地積測量図以外)   |    |    |    |    | 0.200 | ha |     |     |           |
|   |    |    |    |    |       |    |     |     |           |
| 公図等の転写(地積測量図以外の公図等の転写)<br>地域による変化率(耕地 面積)   |    |    |    |    | 0.200 | ha |     |     | 第0039号代価表 |
|   |    |    |    |    |       |    |     |     |           |
| 地積測量図転写(地積測量図のみ)  |    |    |    |    | 0.200 | ha |     |     |           |
|   |    |    |    |    |       |    |     |     |           |
| 地積測量図転写(地積測量図のみの転写)<br>地域による変化率(耕地 面積)  |    |    |    |    | 0.200 | ha |     |     | 第0040号代価表 |
|   |    |    |    |    |       |    |     |     |           |
| 土地の登記記録調査   |    |    |    |    | 0.200 | ha |     |     |           |
|   |    |    |    |    |       |    |     |     |           |
| 土地の登記記録調査<br>地域による変化率(耕地 面積)  |    |    |    |    | 0.200 | ha |     |     | 第0041号代価表 |
|   |    |    |    |    |       |    |     |     |           |
| 公図等転写連続図作成  |    |    |    |    | 0.200 | ha |     |     |           |
|   |    |    |    |    |       |    |     |     |           |
| 公図等転写連続図作成  |    |    |    |    | 0.200 | ha |     |     | 第0042号代価表 |
|   |    |    |    |    |       |    |     |     |           |
| 境界確認  |    |    |    |    |       |    |     |     |           |
|   |    |    |    |    |       |    |     |     |           |
| 復元測量  |    |    |    |    | 0.200 | ha |     |     |           |
|   |    |    |    |    |       |    |     |     |           |
| 復元測量<br>地域による変化率(耕地 面積)   |    |    |    |    | 0.200 | ha |     |     | 第0043号代価表 |
|   |    |    |    |    |       |    |     |     |           |
|   |    |    |    |    |       |    |     |     |           |



# 本工事費内訳書

第 07-00-000-I-001 号

実施 起工 設計書

| 工事区分                         | 工種 | 種別 | 細別 | 規格 | 数 量   | 単位 | 単 価 | 金 額 | 摘 要       |
|------------------------------|----|----|----|----|-------|----|-----|-----|-----------|
| 境界確認                         |    |    |    |    |       | ha |     |     |           |
|                              |    |    |    |    | 0.200 |    |     |     |           |
| 境界確認<br>地域による変化率(耕地 面積)      |    |    |    |    |       | ha |     |     | 第0044号代価表 |
|                              |    |    |    |    | 0.200 |    |     |     |           |
| 土地境界確認書作成                    |    |    |    |    |       | ha |     |     |           |
|                              |    |    |    |    | 0.200 |    |     |     |           |
| 土地境界確認書作成<br>地域による変化率(耕地 面積) |    |    |    |    |       | ha |     |     | 第0045号代価表 |
|                              |    |    |    |    | 0.200 |    |     |     |           |
| 境界測量                         |    |    |    |    |       |    |     |     |           |
|                              |    |    |    |    |       |    |     |     |           |
| 境界測量                         |    |    |    |    |       | ha |     |     |           |
|                              |    |    |    |    | 0.200 |    |     |     |           |
| 境界測量<br>地域による変化率(耕地 面積)      |    |    |    |    |       | ha |     |     | 第0046号代価表 |
|                              |    |    |    |    | 0.200 |    |     |     |           |
| 用地境界仮杭設置                     |    |    |    |    |       | ha |     |     |           |
|                              |    |    |    |    | 0.010 |    |     |     |           |
| 用地境界仮杭設置<br>地域による変化率(耕地 面積)  |    |    |    |    |       | ha |     |     | 第0047号代価表 |
|                              |    |    |    |    | 0.010 |    |     |     |           |
| 境界点間測量                       |    |    |    |    |       |    |     |     |           |
|                              |    |    |    |    |       |    |     |     |           |
| 境界点間測量                       |    |    |    |    |       | ha |     |     |           |
|                              |    |    |    |    | 0.200 |    |     |     |           |
| 境界点間測量<br>地域による変化率(耕地 面積)    |    |    |    |    |       | ha |     |     | 第0048号代価表 |
|                              |    |    |    |    | 0.200 |    |     |     |           |
| 面積計算                         |    |    |    |    |       |    |     |     |           |
|                              |    |    |    |    |       |    |     |     |           |
| 面積計算                         |    |    |    |    |       | ha |     |     |           |
|                              |    |    |    |    | 0.200 |    |     |     |           |
| 面積計算<br>地域による変化率(耕地 面積)      |    |    |    |    |       | ha |     |     | 第0049号代価表 |
|                              |    |    |    |    | 0.200 |    |     |     |           |
| 用地実測図原図等の作成                  |    |    |    |    |       |    |     |     |           |
|                              |    |    |    |    |       |    |     |     |           |
| 用地実測図原図作成                    |    |    |    |    |       | ha |     |     |           |
|                              |    |    |    |    | 0.200 |    |     |     |           |

# 本 工 事 費 内 訳 書

第 07-00-000-I-001 号

実施 起工 設計書

| 工事区分                         | 工種 | 種別 | 細別 | 規格 | 数 量    | 単位 | 単 価 | 金 額 | 摘 要       |
|------------------------------|----|----|----|----|--------|----|-----|-----|-----------|
| 用地実測図原図作成<br>縮尺による変化率(1／250) |    |    |    |    |        | ha |     |     | 第0050号代価表 |
|                              |    |    |    |    | 0. 200 |    |     |     |           |
| 用地平面図作成                      |    |    |    |    |        | ha |     |     |           |
|                              |    |    |    |    | 0. 200 |    |     |     |           |
| 用地平面図作成<br>縮尺による変化率(1／250)   |    |    |    |    |        | ha |     |     | 第0051号代価表 |
|                              |    |    |    |    | 0. 200 |    |     |     |           |
| 地積測量図の作成                     |    |    |    |    |        | 筆  |     |     | 第0052号代価表 |
|                              |    |    |    |    | 1. 000 |    |     |     |           |
| 土地調書作成                       |    |    |    |    |        | ha |     |     |           |
|                              |    |    |    |    | 0. 010 |    |     |     |           |
| 土地調書作成<br>地域による変化率(耕地 面積)    |    |    |    |    |        | ha |     |     | 第0053号代価表 |
|                              |    |    |    |    | 0. 010 |    |     |     |           |
| 不動産調査報告書の作成                  |    |    |    |    |        | 筆  |     |     | 第0054号代価表 |
|                              |    |    |    |    | 1. 000 |    |     |     |           |
| 共通                           |    |    |    |    |        |    |     |     |           |
|                              |    |    |    |    |        |    |     |     |           |
| 共通                           |    |    |    |    |        |    |     |     |           |
|                              |    |    |    |    |        |    |     |     |           |
| 打合せ等                         |    |    |    |    |        |    |     |     |           |
|                              |    |    |    |    |        |    |     |     |           |
| 打合せ                          |    |    |    |    |        | 業務 |     |     |           |
|                              |    |    |    |    | 1. 000 |    |     |     |           |
| 打合せ（測量）<br>中間打合せ回数(1 回)      |    |    |    |    |        | 業務 |     |     | 第0055号代価表 |
|                              |    |    |    |    | 1. 000 |    |     |     |           |
| 直接測量費計                       |    |    |    |    |        |    |     |     |           |
|                              |    |    |    |    |        |    |     |     |           |
| 旅費交通費                        |    |    |    |    |        |    |     |     |           |
|                              |    |    |    |    |        |    |     |     |           |
| 電子成果品作成費                     |    |    |    |    |        |    |     |     |           |
|                              |    |    |    |    |        |    |     |     |           |
| 諸経費                          |    |    |    |    |        |    |     |     |           |
|                              |    |    |    |    |        |    |     |     |           |
| 測量業務価格                       |    |    |    |    |        |    |     |     |           |
|                              |    |    |    |    |        |    |     |     |           |
|                              |    |    |    |    |        |    |     |     |           |

# 本 工 事 費 内 訳 書

第 07-00-000-I-001 号

実施 起工 設計書

| 工事区分   | 工種 | 種別 | 細別 | 規格 | 数 量 | 単位 | 単 価 | 金 額 | 摘 要 |
|--------|----|----|----|----|-----|----|-----|-----|-----|
| 消費税相当額 |    |    |    |    |     |    |     |     |     |
|        |    |    |    |    |     |    |     |     |     |
| 測量業務費  |    |    |    |    |     |    |     |     |     |
|        |    |    |    |    |     |    |     |     |     |
|        |    |    |    |    |     |    |     |     |     |

第 0001 号 代価表 4 級基準点測量（永久標識設置なし, 伐採なし）

第 07-00-000-I-001 号

1.000 点 当り

| 名称  | 数量    | 単位 | 単価   | 金額 | 摘要                     |
|---|-------|----|------|----|------------------------|
| 作業計画（永久標識設置なし, 伐採なし）[4級基準点測量]<br>地域による変化率(耕地 平地)  | 1.000 | 点  |      |    | 第0002号 代価表<br>20250701 |
| 選点（永久標識設置なし, 伐採なし）[4級基準点測量]<br>地域による変化率(耕地 平地)  | 1.000 | 点  |      |    | 第0003号 代価表<br>20250701 |
| 観測（永久標識設置なし, 伐採なし）[4級基準点測量]<br>地域による変化率(耕地 平地)  | 1.000 | 点  |      |    | 第0004号 代価表<br>20250701 |
| 計算整理（永久標識設置なし, 伐採なし）[4級基準点測量]<br>地域による変化率(耕地 平地)  | 1.000 | 点  |      |    | 第0005号 代価表<br>20250701 |
| 合計  |       |    |      |    |                        |
|   |       |    | 単位当り |    |                        |
| <div><div>条件名称</div><div>入力値</div><div>入力名称</div></div> <div>J 0 1      地域による変化率      17      耕地 平地</div> |       |    |      |    |                        |

第 0002 号 代価表 作業計画（永久標識設置なし, 伐採なし）[4級基準点測量]

第 07-00-000-I-001 号

35.000

点 当り

| 名称     | 数量    | 単位 | 単価   | 金額 | 摘要 |
|--------|-------|----|------|----|----|
| 測量主任技師 |       | 人  |      |    |    |
| 測量技師   |       | 人  |      |    |    |
| 測量技師補  |       | 人  |      |    |    |
| 機械経費   | 1.000 | 式  |      |    |    |
| 通信運搬費等 | 1.000 | 式  |      |    |    |
| 材料費    | 1.000 | 式  |      |    |    |
| 精度管理費  | 1.000 | 式  |      |    |    |
| 合計     |       |    |      |    |    |
|        |       |    | 単位当り |    |    |

J 0 1 条件名称  
地域による変化率

入力値  
17

入力名称  
耕地 平地

第 0003 号 代価表 選点（永久標識設置なし, 伐採なし）[4級基準点測量]

第 07-00-000-I-001 号

35.000

点 当り

| 名称     | 数量    | 単位 | 単価   | 金額 | 摘要 |
|--------|-------|----|------|----|----|
| 測量技師   |       | 人  |      |    |    |
| 測量技師補  |       | 人  |      |    |    |
| 測量助手   |       | 人  |      |    |    |
| 機械経費   | 1.000 | 式  |      |    |    |
| 通信運搬費等 | 1.000 | 式  |      |    |    |
| 材料費    | 1.000 | 式  |      |    |    |
| 精度管理費  | 1.000 | 式  |      |    |    |
| 合計     |       |    |      |    |    |
|        |       |    | 単位当り |    |    |

J 0 1 条件名称  
地域による変化率

入力値  
17

入力名称  
耕地 平地

第 0004 号 代価表 観測（永久標識設置なし, 伐採なし）[4級基準点測量]

第 07-00-000-I-001 号

35.000

点 当り

| 名称     | 数量    | 単位 | 単価   | 金額 | 摘要 |
|--------|-------|----|------|----|----|
| 測量技師   |       | 人  |      |    |    |
| 測量技師補  |       | 人  |      |    |    |
| 測量助手   |       | 人  |      |    |    |
| 機械経費   | 1.000 | 式  |      |    |    |
| 通信運搬費等 | 1.000 | 式  |      |    |    |
| 材料費    | 1.000 | 式  |      |    |    |
| 精度管理費  | 1.000 | 式  |      |    |    |
| 合計     |       |    |      |    |    |
|        |       |    | 単位当り |    |    |

J 0 1 条件名称  
地域による変化率

入力値  
17

入力名称  
耕地 平地

第 0005 号 代価表 計算整理（永久標識設置なし, 伐採なし）[4級基準点測量]

第 07-00-000-I-001 号

35.000

点 当り

| 名称     | 数量    | 単位 | 単価   | 金額 | 摘要 |
|--------|-------|----|------|----|----|
| 測量主任技師 |       | 人  |      |    |    |
| 測量技師   |       | 人  |      |    |    |
| 測量技師補  |       | 人  |      |    |    |
| 測量助手   |       | 人  |      |    |    |
| 機械経費   | 1.000 | 式  |      |    |    |
| 通信運搬費等 | 1.000 | 式  |      |    |    |
| 材料費    | 1.000 | 式  |      |    |    |
| 精度管理費  | 1.000 | 式  |      |    |    |
| 合計     |       |    |      |    |    |
|        |       |    | 単位当り |    |    |

J 0 1 条件名称  
地域による変化率

入力値  
17

入力名称  
耕地 平地



第 0006 号 代価表 現地測量

第 07-00-000-I-001 号

1.000 式 当り

| 名称   |                    | 数量    | 単位       | 単価            | 金額 | 摘要                     |
|--|--------------------|-------|----------|---------------|----|------------------------|
| 作業計画 [現地測量]<br>縮尺(1／250), 作業量(0.0015 km2), 地域による変化率 (縮尺1／250) (耕地 平地)            |                    | 1.000 | (km2) 式  |               |    | 第0007号 代価表<br>20250701 |
| 細部測量 [現地測量]<br>縮尺(1／250), 作業量(0.0015 km2), 地域による変化率 (縮尺1／250) (耕地 平地)            |                    | 1.000 | (km2) 式  |               |    | 第0008号 代価表<br>20250701 |
| 数値編集 [現地測量]<br>縮尺(1／250), 作業量(0.0015 km2), 地域による変化率 (縮尺1／250) (耕地 平地)            |                    | 1.000 | (km2) 式  |               |    | 第0009号 代価表<br>20250701 |
| 数値地形図データファイルの作成 [現地測量]<br>縮尺(1／250), 作業量(0.0015 km2), 地域による変化率 (縮尺1／250) (耕地 平地) |                    | 1.000 | (km2) 式  |               |    | 第0010号 代価表<br>20250701 |
| 合計   |                    |       |          |               |    |                        |
|  |                    |       |          | 単位当り          |    |                        |
| J 0 1  | 条件名称<br>縮尺         |       | 入力値<br>2 | 入力名称<br>1／250 |    |                        |
| J 0 2  | 作業量                |       | 0.0015   | 0.0015 km2    |    |                        |
| J 0 4  | 地域による変化率 (縮尺1／250) |       | 17       | 耕地 平地         |    |                        |

第 0007 号 代価表 作業計画 [現地測量]

第 07-00-000-I-001 号

1.000 (km2)式 当り

| 名称     | 数量    | 単位 | 単価   | 金額 | 摘要 |
|--------|-------|----|------|----|----|
| 測量主任技師 |       | 人  |      |    |    |
| 測量技師   |       | 人  |      |    |    |
| 測量技師補  |       | 人  |      |    |    |
| 機械経費   | 1.000 | 式  |      |    |    |
| 通信運搬費等 | 1.000 | 式  |      |    |    |
| 材料費    | 1.000 | 式  |      |    |    |
| 精度管理費  | 1.000 | 式  |      |    |    |
| 合計     |       |    |      |    |    |
|        |       |    | 単位当り |    |    |

|       |                    |        |            |
|-------|--------------------|--------|------------|
|       | 条件名称               | 入力値    | 入力名称       |
| J 0 1 | 縮尺                 | 2      | 1/250      |
| J 0 2 | 作業量                | 0.0015 | 0.0015 km2 |
| J 0 4 | 地域による変化率 (縮尺1/250) | 17     | 耕地 平地      |

第 0008 号 代価表 細部測量 [現地測量]

第 07-00-000-I-001 号

1.000 (km2)式 当り

| 名称     | 数量                 | 単位     | 単価         | 金額 | 摘要 |
|--------|--------------------|--------|------------|----|----|
| 測量技師   |                    | 人      |            |    |    |
| 測量技師補  |                    | 人      |            |    |    |
| 測量技師補  |                    | 人      |            |    |    |
| 測量助手   |                    | 人      |            |    |    |
| 機械経費   | 1.000              | 式      |            |    |    |
| 通信運搬費等 | 1.000              | 式      |            |    |    |
| 材料費    | 1.000              | 式      |            |    |    |
| 精度管理費  | 1.000              | 式      |            |    |    |
| 合計     |                    |        |            |    |    |
|        |                    |        | 単位当り       |    |    |
| J 0 1  | 条件名称 縮尺            | 入力値 2  | 入力名称 1/250 |    |    |
| J 0 2  | 作業量                | 0.0015 | 0.0015 km2 |    |    |
| J 0 4  | 地域による変化率 (縮尺1/250) | 17     | 耕地 平地      |    |    |

第 0009 号 代価表 数値編集 [現地測量]

第 07-00-000-I-001 号

1.000 (km2)式 当り

| 名称     | 数量                 | 単位     | 単価         | 金額 | 摘要 |
|--------|--------------------|--------|------------|----|----|
| 測量技師   |                    | 人      |            |    |    |
| 測量技師補  |                    | 人      |            |    |    |
| 機械経費   | 1.000              | 式      |            |    |    |
| 通信運搬費等 | 1.000              | 式      |            |    |    |
| 材料費    | 1.000              | 式      |            |    |    |
| 精度管理費  | 1.000              | 式      |            |    |    |
| 合計     |                    |        |            |    |    |
|        |                    |        | 単位当り       |    |    |
| J 0 1  | 条件名称 縮尺            | 入力値 2  | 入力名称 1/250 |    |    |
| J 0 2  | 作業量                | 0.0015 | 0.0015 km2 |    |    |
| J 0 4  | 地域による変化率 (縮尺1/250) | 17     | 耕地 平地      |    |    |

第 0010 号 代価表 数値地形図データファイルの作成 [現地測量]

第 07-00-000-I-001 号

1.000 (km<sup>2</sup>) 式 当り

| 名称     | 数量                 | 単位     | 単価                     | 金額 | 摘要 |
|--------|--------------------|--------|------------------------|----|----|
| 測量技師   |                    | 人      |                        |    |    |
| 測量技師補  |                    | 人      |                        |    |    |
| 機械経費   | 1.000              | 式      |                        |    |    |
| 通信運搬費等 | 1.000              | 式      |                        |    |    |
| 材料費    | 1.000              | 式      |                        |    |    |
| 精度管理費  | 1.000              | 式      |                        |    |    |
| 合計     |                    |        |                        |    |    |
|        |                    |        | 単位当り                   |    |    |
| J 0 1  | 条件名称 縮尺            | 入力値 2  | 入力名称 1/250             |    |    |
| J 0 2  | 作業量                | 0.0015 | 0.0015 km <sup>2</sup> |    |    |
| J 0 4  | 地域による変化率 (縮尺1/250) | 17     | 耕地 平地                  |    |    |

## 第 0011 号 代価表 作業計画 (路線)

第07-00-000-I-001号

1. 000

業務 当り

| 名称     | 数量 | 単位 | 単価   | 金額 | 摘要 |
|--------|----|----|------|----|----|
| 測量主任技師 |    | 人  |      |    |    |
| 測量技師   |    | 人  |      |    |    |
| 測量技師補  |    | 人  |      |    |    |
| 合計     |    |    |      |    |    |
|        |    |    | 単位当り |    |    |

| 条件名称 | 入力値 | 入力名称 |
|------|-----|------|
|------|-----|------|

第 0012 号 代価表 現地踏査（路線）

第 07-00-000-I-001 号

1.000 km 当り

| 名称  | 数量    | 単位 | 単価   | 金額 | 摘要 |
|---|-------|----|------|----|----|
| 測量技師  |       | 人  |      |    |    |
| 測量技師補   |       | 人  |      |    |    |
| 機械経費  | 1.000 | 式  |      |    |    |
| 材料費   | 1.000 | 式  |      |    |    |
| 合計  |       |    |      |    |    |
|   |       |    | 単位当り |    |    |
| <div><div><div>J 0 1</div><div>条件名称</div><div>地域による変化率</div></div><div><div>J 0 2</div><div>交通量による変化率</div></div></div> <div><div>入力値</div><div>17</div><div>3</div></div> <div><div>入力名称</div><div>耕地 平地</div><div>0～1000台未満／12時間 [ 0.0]</div></div> |       |    |      |    |    |

第 0013 号 代価表 線形決定（路線）

第 0 7 - 0 0 - 0 0 0 - I - 0 0 1 号

1.000 km 当り

| 名称   | 数量    | 単位 | 単価   | 金額 | 摘要                     |
|--|-------|----|------|----|------------------------|
| IP図上決定〔線形決定〕(路線)<br>地域による変化率(耕地 平地)  | 1.000 | km |      |    | 第0014号 代価表<br>20250701 |
| 計算〔線形決定〕(路線)<br>地域による変化率(耕地 平地)  | 1.000 | km |      |    | 第0015号 代価表<br>20250701 |
| 線形図作成〔線形決定〕(路線)<br>地域による変化率(耕地 平地)   | 1.000 | km |      |    | 第0016号 代価表<br>20250701 |
| 点検整理〔線形決定〕(路線)<br>地域による変化率(耕地 平地)  | 1.000 | km |      |    | 第0017号 代価表<br>20250701 |
| 合計   |       |    |      |    |                        |
|  |       |    | 単位当り |    |                        |
| <div><div><div>J 0 1</div><div>条件名称<br/>地域による変化率</div></div><div><div>17</div><div>入力値</div></div><div><div>耕地 平地</div><div>入力名称</div></div></div> |       |    |      |    |                        |



第 0014 号 代価表 IP図上決定 [線形決定](路線)

第 07-00-000-I-001号

1.000 km 当り

| 名称     | 数量    | 単位 | 単価   | 金額 | 摘要 |
|--------|-------|----|------|----|----|
| 測量主任技師 |       | 人  |      |    |    |
| 測量技師   |       | 人  |      |    |    |
| 測量技師補  |       | 人  |      |    |    |
| 機械経費   | 1.000 | 式  |      |    |    |
| 材料費    | 1.000 | 式  |      |    |    |
| 精度管理費  | 1.000 | 式  |      |    |    |
| 合計     |       |    |      |    |    |
|        |       |    | 単位当り |    |    |

J 0 1 条件名称 地域による変化率 入力値 17 入力名称 耕地 平地

第 0015 号 代価表 計算 [線形決定](路線)

第 07-00-000-I-001 号

1.000 km 当り

| 名称    | 数量    | 単位 | 単価   | 金額 | 摘要 |
|-------|-------|----|------|----|----|
| 測量技師  |       | 人  |      |    |    |
| 測量技師補 |       | 人  |      |    |    |
| 機械経費  | 1.000 | 式  |      |    |    |
| 材料費   | 1.000 | 式  |      |    |    |
| 精度管理費 | 1.000 | 式  |      |    |    |
| 合計    |       |    |      |    |    |
|       |       |    | 単位当り |    |    |

J 0 1 条件名称  
地域による変化率

入力値  
17

入力名称  
耕地 平地

第 0016 号 代価表 線形図作成 [線形決定](路線)

第 07-00-000-I-001号

1.000 km 当り

| 名称    | 数量    | 単位 | 単価   | 金額 | 摘要 |
|-------|-------|----|------|----|----|
| 測量技師  |       | 人  |      |    |    |
| 測量技師補 |       | 人  |      |    |    |
| 機械経費  | 1.000 | 式  |      |    |    |
| 材料費   | 1.000 | 式  |      |    |    |
| 精度管理費 | 1.000 | 式  |      |    |    |
| 合計    |       |    |      |    |    |
|       |       |    | 単位当り |    |    |

J 0 1 条件名称  
地域による変化率

入力値  
17

入力名称  
耕地 平地

第 0017 号 代価表 点検整理 [線形決定] (路線)

第 07-00-000-I-001 号

1.000 km 当り

| 名称    | 数量    | 単位 | 単価   | 金額 | 摘要 |
|-------|-------|----|------|----|----|
| 測量技師  |       | 人  |      |    |    |
| 測量技師補 |       | 人  |      |    |    |
| 機械経費  | 1.000 | 式  |      |    |    |
| 材料費   | 1.000 | 式  |      |    |    |
| 精度管理費 | 1.000 | 式  |      |    |    |
| 合計    |       |    |      |    |    |
|       |       |    | 単位当り |    |    |

J 0 1 条件名称  
地域による変化率

入力値  
17

入力名称  
耕地 平地

第 0018 号 代価表 I P 設置 (路線)

第 0 7 - 0 0 - 0 0 0 - I - 0 0 1 号

1.000 km 当り

| 名称  | 数量        | 単位  | 単価                    | 金額 | 摘要                     |  |      
|---|-----------|-----|-----------------------|----|------------------------|--|------|-----|------|--|--|-------|----------|----|-------|--|--|-------|-----------|---|-----------------------|--|--|-------|-----------|---|------------------|--|--|
| IP設置計算〔IP設置〕(路線)<br>地域による変化率(耕地 平地), 交通量による変化率<br>(0～1000台未満／12時間〔 0.0 〕), 曲線数による変化率<br>(単曲線換算曲線数 1〔－0.1〕)  | 1.000     | km  |                       |    | 第0019号 代価表<br>20250701 |  |      
| IP設置〔IP設置〕(路線)<br>地域による変化率(耕地 平地), 交通量による変化率<br>(0～1000台未満／12時間〔 0.0 〕), 曲線数による変化率<br>(単曲線換算曲線数 1〔－0.1〕)  | 1.000     | km  |                       |    | 第0020号 代価表<br>20250701 |  |      
| IP点検整理〔IP設置〕(路線)<br>地域による変化率(耕地 平地), 交通量による変化率<br>(0～1000台未満／12時間〔 0.0 〕), 曲線数による変化率<br>(単曲線換算曲線数 1〔－0.1〕)  | 1.000     | km  |                       |    | 第0021号 代価表<br>20250701 |  |      
| 合計  |           |     
|   |           |     | 単位当り                  |    |                        
| <table><tr><td></td><td>条件名称</td><td>入力値</td><td colspan="3">入力名称</td></tr><tr><td>J 0 1</td><td>地域による変化率</td><td>17</td><td colspan="3">耕地 平地</td></tr><tr><td>J 0 2</td><td>交通量による変化率</td><td>3</td><td colspan="3">0～1000台未満／12時間〔 0.0 〕</td></tr><tr><td>J 0 3</td><td>曲線数による変化率</td><td>2</td><td colspan="3">単曲線換算曲線数 1〔－0.1〕</td></tr></table> |           |     |                       |    |                        |  | 条件名称 | 入力値 | 入力名称 |  |  | J 0 1 | 地域による変化率 | 17 | 耕地 平地 |  |  | J 0 2 | 交通量による変化率 | 3 | 0～1000台未満／12時間〔 0.0 〕 |  |  | J 0 3 | 曲線数による変化率 | 2 | 単曲線換算曲線数 1〔－0.1〕 |  |  |
|   | 条件名称      | 入力値 | 入力名称                  |    |                        
| J 0 1   | 地域による変化率  | 17  | 耕地 平地                 |    |                        
| J 0 2   | 交通量による変化率 | 3   | 0～1000台未満／12時間〔 0.0 〕 |    |                        
| J 0 3   | 曲線数による変化率 | 2   | 単曲線換算曲線数 1〔－0.1〕      |    |                        

第 0019 号 代価表 IP設置計算 [IP設置](路線)

第 07-00-000-I-001号

1.000 km 当り

| 名称    | 数量               | 単位        | 単価                    | 金額 | 摘要 |
|-------|------------------|-----------|-----------------------|----|----|
| 測量技師  |                  | 人         |                       |    |    |
| 測量技師補 |                  | 人         |                       |    |    |
| 機械経費  | 1.000            | 式         |                       |    |    |
| 材料費   | 1.000            | 式         |                       |    |    |
| 精度管理費 | 1.000            | 式         |                       |    |    |
| 合計    |                  |           |                       |    |    |
|       |                  |           | 単位当り                  |    |    |
| J 0 1 | 条件名称<br>地域による変化率 | 入力値<br>17 | 入力名称<br>耕地 平地         |    |    |
| J 0 2 | 交通量による変化率        | 3         | 0～1000台未満／12時間 [ 0.0] |    |    |
| J 0 3 | 曲線数による変化率        | 2         | 単曲線換算曲線数 1 [－0.1]     |    |    |

第 0020 号 代価表 IP設置 [IP設置](路線)

第07-00-000-I-001号

1.000 km 当り

| 名称    | 数量    | 単位 | 単価   | 金額 | 摘要 |
|-------|-------|----|------|----|----|
| 測量技師  |       | 人  |      |    |    |
| 測量技師補 |       | 人  |      |    |    |
| 測量助手  |       | 人  |      |    |    |
| 機械経費  | 1.000 | 式  |      |    |    |
| 材料費   | 1.000 | 式  |      |    |    |
| 精度管理費 | 1.000 | 式  |      |    |    |
| 合計    |       |    |      |    |    |
|       |       |    | 単位当り |    |    |

|       | 条件名称      | 入力値 | 入力名称                  |
|-------|-----------|-----|-----------------------|
| J 0 1 | 地域による変化率  | 17  | 耕地 平地                 |
| J 0 2 | 交通量による変化率 | 3   | 0~1000台未満/12時間 [ 0.0] |
| J 0 3 | 曲線数による変化率 | 2   | 単曲線換算曲線数 1 [-0.1]     |

第 0021 号 代価表 IP点検整理 [IP設置] (路線)

第 07-00-000-I-001号

1.000 km 当り

| 名称    | 数量            | 単位     | 単価                    | 金額 | 摘要 |
|-------|---------------|--------|-----------------------|----|----|
| 測量技師  |               | 人      |                       |    |    |
| 測量技師補 |               | 人      |                       |    |    |
| 機械経費  | 1.000         | 式      |                       |    |    |
| 材料費   | 1.000         | 式      |                       |    |    |
| 精度管理費 | 1.000         | 式      |                       |    |    |
| 合計    |               |        |                       |    |    |
|       |               |        | 単位当り                  |    |    |
| J 0 1 | 条件名称 地域による変化率 | 入力値 17 | 入力名称 耕地 平地            |    |    |
| J 0 2 | 交通量による変化率     | 3      | 0～1000台未満／12時間 [ 0.0] |    |    |
| J 0 3 | 曲線数による変化率     | 2      | 単曲線換算曲線数 1 [－0.1]     |    |    |



第 0022 号 代価表 中心線測量（路線）

第 07-00-000-I-001号

1.000 km 当り

| 名称  | 数量    | 単位 | 単価   | 金額 | 摘要                     |
|---|-------|----|------|----|------------------------|
| 中心点座標計算 [中心線測量](路線)<br>地域による変化率(耕地 平地), 交通量による変化率<br>(0~1000台未満/12時間 [ 0.0 ] ), 曲線数による変化率<br>(単曲線換算曲線数 1 [-0.1] ), 測点間隔による変化率<br>(測点間隔 20m [ 0.0 ] )  | 1.000 | km |      |    | 第0023号 代価表<br>20250701 |
| 測定設置 [中心線測量](路線)<br>地域による変化率(耕地 平地), 交通量による変化率<br>(0~1000台未満/12時間 [ 0.0 ] ), 曲線数による変化率<br>(単曲線換算曲線数 1 [-0.1] ), 測点間隔による変化率<br>(測点間隔 20m [ 0.0 ] )     | 1.000 | km |      |    | 第0024号 代価表<br>20250701 |
| 線形地形図の作成 [中心線測量](路線)<br>地域による変化率(耕地 平地), 交通量による変化率<br>(0~1000台未満/12時間 [ 0.0 ] ), 曲線数による変化率<br>(単曲線換算曲線数 1 [-0.1] ), 測点間隔による変化率<br>(測点間隔 20m [ 0.0 ] ) | 1.000 | km |      |    | 第0025号 代価表<br>20250701 |
| 点検整理 [中心線測量](路線)<br>地域による変化率(耕地 平地), 交通量による変化率<br>(0~1000台未満/12時間 [ 0.0 ] ), 曲線数による変化率<br>(単曲線換算曲線数 1 [-0.1] ), 測点間隔による変化率<br>(測点間隔 20m [ 0.0 ] )     | 1.000 | km |      |    | 第0026号 代価表<br>20250701 |
| 合計  |       |    |      |    |                        |
|   |       |    | 単位当り |    |                        |

| 条件名称             | 入力値 | 入力名称                   |
|------------------|-----|------------------------|
| J 0 1 地域による変化率   | 17  | 耕地 平地                  |
| J 0 2 交通量による変化率  | 3   | 0~1000台未満/12時間 [ 0.0 ] |
| J 0 3 曲線数による変化率  | 2   | 単曲線換算曲線数 1 [-0.1]      |
| J 0 4 測点間隔による変化率 | 2   | 測点間隔 20m [ 0.0 ]       |

第 0023 号 代価表 中心点座標計算 [中心線測量](路線)

第 07-00-000-I-001号

1.000 km 当り

| 名称   | 数量         | 単位  | 単価                    | 金額 | 摘要 |  |      
|--|------------|-----|-----------------------|----|----|--|------|-----|------|--|--|-------|----------|----|-------|--|--|-------|-----------|---|-----------------------|--|--|-------|-----------|---|-------------------|--|--|-------|------------|---|-----------------|--|--|
| 測量技師   |            | 人   |                       |    
| 測量技師補  |            | 人   |                       |    
| 機械経費   | 1.000      | 式   |                       |    
| 材料費  | 1.000      | 式   |                       |    
| 精度管理費  | 1.000      | 式   |                       |    
| 合計   |            |     
|  |            |     | 単位当り                  |    |    
| <table><tr><td></td><td>条件名称</td><td>入力値</td><td colspan="3">入力名称</td></tr><tr><td>J 0 1</td><td>地域による変化率</td><td>17</td><td colspan="3">耕地 平地</td></tr><tr><td>J 0 2</td><td>交通量による変化率</td><td>3</td><td colspan="3">0～1000台未満／12時間 [ 0.0]</td></tr><tr><td>J 0 3</td><td>曲線数による変化率</td><td>2</td><td colspan="3">単曲線換算曲線数 1 [－0.1]</td></tr><tr><td>J 0 4</td><td>測点間隔による変化率</td><td>2</td><td colspan="3">測点間隔 20m [ 0.0]</td></tr></table> |            |     |                       |    |    |  | 条件名称 | 入力値 | 入力名称 |  |  | J 0 1 | 地域による変化率 | 17 | 耕地 平地 |  |  | J 0 2 | 交通量による変化率 | 3 | 0～1000台未満／12時間 [ 0.0] |  |  | J 0 3 | 曲線数による変化率 | 2 | 単曲線換算曲線数 1 [－0.1] |  |  | J 0 4 | 測点間隔による変化率 | 2 | 測点間隔 20m [ 0.0] |  |  |
|  | 条件名称       | 入力値 | 入力名称                  |    |    
| J 0 1  | 地域による変化率   | 17  | 耕地 平地                 |    |    
| J 0 2  | 交通量による変化率  | 3   | 0～1000台未満／12時間 [ 0.0] |    |    
| J 0 3  | 曲線数による変化率  | 2   | 単曲線換算曲線数 1 [－0.1]     |    |    
| J 0 4  | 測点間隔による変化率 | 2   | 測点間隔 20m [ 0.0]       |    |    

第 0024 号 代価表 測定設置 [中心線測量](路線)

第 07-00-000-I-001 号

1.000 km 当り

| 名称    | 数量    | 単位 | 単価   | 金額 | 摘要 |
|-------|-------|----|------|----|----|
| 測量技師  |       | 人  |      |    |    |
| 測量技師補 |       | 人  |      |    |    |
| 測量助手  |       | 人  |      |    |    |
| 機械経費  | 1.000 | 式  |      |    |    |
| 材料費   | 1.000 | 式  |      |    |    |
| 精度管理費 | 1.000 | 式  |      |    |    |
| 合計    |       |    |      |    |    |
|       |       |    | 単位当り |    |    |

|       | 条件名称       | 入力値 | 入力名称                  |
|-------|------------|-----|-----------------------|
| J 0 1 | 地域による変化率   | 17  | 耕地 平地                 |
| J 0 2 | 交通量による変化率  | 3   | 0~1000台未満/12時間 [ 0.0] |
| J 0 3 | 曲線数による変化率  | 2   | 単曲線換算曲線数 1 [-0.1]     |
| J 0 4 | 測点間隔による変化率 | 2   | 測点間隔 20m [ 0.0]       |

第 0025 号 代価表 線形地形図の作成 [中心線測量] (路線)

第 07-00-000-I-001 号

1.000 km 当り

| 名称    | 数量            | 単位     | 単価                    | 金額 | 摘要 |
|-------|---------------|--------|-----------------------|----|----|
| 測量技師  |               | 人      |                       |    |    |
| 測量技師補 |               | 人      |                       |    |    |
| 機械経費  | 1.000         | 式      |                       |    |    |
| 材料費   | 1.000         | 式      |                       |    |    |
| 精度管理費 | 1.000         | 式      |                       |    |    |
| 合計    |               |        |                       |    |    |
|       |               |        | 単位当り                  |    |    |
| J 0 1 | 条件名称 地域による変化率 | 入力値 17 | 入力名称 耕地 平地            |    |    |
| J 0 2 | 交通量による変化率     | 3      | 0～1000台未満／12時間 [ 0.0] |    |    |
| J 0 3 | 曲線数による変化率     | 2      | 単曲線換算曲線数 1 [－0.1]     |    |    |
| J 0 4 | 測点間隔による変化率    | 2      | 測点間隔 20m [ 0.0]       |    |    |

第 0026 号 代価表 点検整理 [中心線測量](路線)

第 07-00-000-I-001号

1.000 km 当り

| 名称    | 数量            | 単位     | 単価                    | 金額 | 摘要 |
|-------|---------------|--------|-----------------------|----|----|
| 測量技師  |               | 人      |                       |    |    |
| 測量技師補 |               | 人      |                       |    |    |
| 機械経費  | 1.000         | 式      |                       |    |    |
| 材料費   | 1.000         | 式      |                       |    |    |
| 精度管理費 | 1.000         | 式      |                       |    |    |
| 合計    |               |        |                       |    |    |
|       |               |        | 単位当り                  |    |    |
| J 0 1 | 条件名称 地域による変化率 | 入力値 17 | 入力名称 耕地 平地            |    |    |
| J 0 2 | 交通量による変化率     | 3      | 0～1000台未満／12時間 [ 0.0] |    |    |
| J 0 3 | 曲線数による変化率     | 2      | 単曲線換算曲線数 1 [－0.1]     |    |    |
| J 0 4 | 測点間隔による変化率    | 2      | 測点間隔 20m [ 0.0]       |    |    |

第 0027 号 代価表 仮BM設置測量（路線）

第 0 7 - 0 0 - 0 0 0 - I - 0 0 1 号

1.000 km 当り

| 名称  | 数量    | 単位                     | 単価   | 金額 | 摘要                     |      |     |      |                |    |       |                 |   |                        |
|---|-------|------------------------|------|----|------------------------|------|-----|------|----------------|----|-------|-----------------|---|------------------------|
| 測定設置 〔仮BM設置測量〕(路線)<br>地域による変化率(耕地 平地), 交通量による変化率<br>(0～1000台未満／12時間 [ 0.0 ] )   | 1.000 | km                     |      |    | 第0028号 代価表<br>20250701 |      |     |      |                |    |       |                 |   |                        |
| 計算 〔仮BM設置測量〕(路線)<br>地域による変化率(耕地 平地), 交通量による変化率<br>(0～1000台未満／12時間 [ 0.0 ] )   | 1.000 | km                     |      |    | 第0029号 代価表<br>20250701 |      |     |      |                |    |       |                 |   |                        |
| 点検整理 〔仮BM設置測量〕(路線)<br>地域による変化率(耕地 平地), 交通量による変化率<br>(0～1000台未満／12時間 [ 0.0 ] )   | 1.000 | km                     |      |    | 第0030号 代価表<br>20250701 |      |     |      |                |    |       |                 |   |                        |
| 合計  |       |                        |      |    |                        |      |     |      |                |    |       |                 |   |                        |
|   |       |                        | 単位当り |    |                        |      |     |      |                |    |       |                 |   |                        |
| <table><tr><td>条件名称</td><td>入力値</td><td>入力名称</td></tr><tr><td>J 0 1 地域による変化率</td><td>17</td><td>耕地 平地</td></tr><tr><td>J 0 2 交通量による変化率</td><td>3</td><td>0～1000台未満／12時間 [ 0.0 ]</td></tr></table> |       |                        |      |    |                        | 条件名称 | 入力値 | 入力名称 | J 0 1 地域による変化率 | 17 | 耕地 平地 | J 0 2 交通量による変化率 | 3 | 0～1000台未満／12時間 [ 0.0 ] |
| 条件名称  | 入力値   | 入力名称                   |      |    |                        |      |     |      |                |    |       |                 |   |                        |
| J 0 1 地域による変化率  | 17    | 耕地 平地                  |      |    |                        |      |     |      |                |    |       |                 |   |                        |
| J 0 2 交通量による変化率   | 3     | 0～1000台未満／12時間 [ 0.0 ] |      |    |                        |      |     |      |                |    |       |                 |   |                        |

第 0028 号 代価表 測定設置 [仮BM設置測量](路線)

第07-00-000-I-001号

1.000 km 当り

| 名称   | 数量    | 単位 | 単価   | 金額 | 摘要 |
|--|-------|----|------|----|----|
| 測量技師   |       | 人  |      |    |    |
| 測量技師補  |       | 人  |      |    |    |
| 測量助手   |       | 人  |      |    |    |
| 機械経費   | 1.000 | 式  |      |    |    |
| 材料費  | 1.000 | 式  |      |    |    |
| 精度管理費  | 1.000 | 式  |      |    |    |
| 合計   |       |    |      |    |    |
|  |       |    | 単位当り |    |    |
| <div>J 0 1    条件名称    </div> |       |    |      |    |    |

第 0029 号 代価表 計算 [仮BM設置測量](路線)

第 07-00-000-I-001号

1.000 km 当り

| 名称    | 数量    | 単位 | 単価   | 金額 | 摘要 |
|-------|-------|----|------|----|----|
| 測量技師補 |       | 人  |      |    |    |
| 測量助手  |       | 人  |      |    |    |
| 機械経費  | 1.000 | 式  |      |    |    |
| 材料費   | 1.000 | 式  |      |    |    |
| 精度管理費 | 1.000 | 式  |      |    |    |
| 合計    |       |    |      |    |    |
|       |       |    | 単位当り |    |    |

|       |           |     |                       |
|-------|-----------|-----|-----------------------|
|       | 条件名称      | 入力値 | 入力名称                  |
| J 0 1 | 地域による変化率  | 17  | 耕地 平地                 |
| J 0 2 | 交通量による変化率 | 3   | 0～1000台未満／12時間 [ 0.0] |



第 0030 号 代価表 点検整理 [仮BM設置測量](路線)

第 07-00-000-I-001号

1.000 km 当り

| 名称    | 数量               | 単位        | 単価                    | 金額 | 摘要 |
|-------|------------------|-----------|-----------------------|----|----|
| 測量技師  |                  | 人         |                       |    |    |
| 測量技師補 |                  | 人         |                       |    |    |
| 機械経費  | 1.000            | 式         |                       |    |    |
| 材料費   | 1.000            | 式         |                       |    |    |
| 精度管理費 | 1.000            | 式         |                       |    |    |
| 合計    |                  |           |                       |    |    |
|       |                  |           | 単位当り                  |    |    |
| J 0 1 | 条件名称<br>地域による変化率 | 入力値<br>17 | 入力名称<br>耕地 平地         |    |    |
| J 0 2 | 交通量による変化率        | 3         | 0～1000台未満／12時間 [ 0.0] |    |    |

第 0031 号 代価表 縦断測量（路線）

第 0 7 - 0 0 - 0 0 0 - I - 0 0 1 号

1.000 km 当り

| 名称  | 数量    | 単位                     | 単価   | 金額 | 摘要                     |      |     |      |                |    |       |                 |   |                        |
|---|-------|------------------------|------|----|------------------------|------|-----|------|----------------|----|-------|-----------------|---|------------------------|
| 観測 〔縦断測量(往復)〕<br>地域による変化率(耕地 平地), 交通量による変化率<br>(0～1000台未満／12時間 [ 0.0 ] )  | 1.000 | km                     |      |    | 第0032号 代価表<br>20250701 |      |     |      |                |    |       |                 |   |                        |
| 縦断面図作成 〔縦断測量(往復)〕<br>地域による変化率(耕地 平地), 交通量による変化率<br>(0～1000台未満／12時間 [ 0.0 ] )  | 1.000 | km                     |      |    | 第0033号 代価表<br>20250701 |      |     |      |                |    |       |                 |   |                        |
| 点検整理 〔縦断測量(往復)〕<br>地域による変化率(耕地 平地), 交通量による変化率<br>(0～1000台未満／12時間 [ 0.0 ] )  | 1.000 | km                     |      |    | 第0034号 代価表<br>20250701 |      |     |      |                |    |       |                 |   |                        |
| 合計  |       |                        |      |    |                        |      |     |      |                |    |       |                 |   |                        |
|   |       |                        | 単位当り |    |                        |      |     |      |                |    |       |                 |   |                        |
| <table><tr><td>条件名称</td><td>入力値</td><td>入力名称</td></tr><tr><td>J 0 1 地域による変化率</td><td>17</td><td>耕地 平地</td></tr><tr><td>J 0 2 交通量による変化率</td><td>3</td><td>0～1000台未満／12時間 [ 0.0 ]</td></tr></table> |       |                        |      |    |                        | 条件名称 | 入力値 | 入力名称 | J 0 1 地域による変化率 | 17 | 耕地 平地 | J 0 2 交通量による変化率 | 3 | 0～1000台未満／12時間 [ 0.0 ] |
| 条件名称  | 入力値   | 入力名称                   |      |    |                        |      |     |      |                |    |       |                 |   |                        |
| J 0 1 地域による変化率  | 17    | 耕地 平地                  |      |    |                        |      |     |      |                |    |       |                 |   |                        |
| J 0 2 交通量による変化率   | 3     | 0～1000台未満／12時間 [ 0.0 ] |      |    |                        |      |     |      |                |    |       |                 |   |                        |

第 0032 号 代価表 観測 [縦断測量(往復)]

第 07-00-000-I-001 号

1.000 km 当り

| 名称    | 数量               | 単位        | 単価                    | 金額 | 摘要 |
|-------|------------------|-----------|-----------------------|----|----|
| 測量技師  |                  | 人         |                       |    |    |
| 測量技師補 |                  | 人         |                       |    |    |
| 測量助手  |                  | 人         |                       |    |    |
| 機械経費  | 1.000            | 式         |                       |    |    |
| 材料費   | 1.000            | 式         |                       |    |    |
| 精度管理費 | 1.000            | 式         |                       |    |    |
| 合計    |                  |           |                       |    |    |
|       |                  |           | 単位当り                  |    |    |
| J 0 1 | 条件名称<br>地域による変化率 | 入力値<br>17 | 入力名称<br>耕地 平地         |    |    |
| J 0 2 | 交通量による変化率        | 3         | 0～1000台未満／12時間 [ 0.0] |    |    |

第 0033 号 代価表 縦断面図作成 [縦断測量(往復)]

第 07-00-000-I-001 号

1.000 km 当り

| 名称   | 数量    | 単位 | 単価   | 金額 | 摘要 |
|--|-------|----|------|----|----|
| 測量技師   |       | 人  |      |    |    |
| 測量技師補  |       | 人  |      |    |    |
| 測量助手   |       | 人  |      |    |    |
| 機械経費   | 1.000 | 式  |      |    |    |
| 材料費  | 1.000 | 式  |      |    |    |
| 精度管理費  | 1.000 | 式  |      |    |    |
| 合計   |       |    |      |    |    |
|  |       |    | 単位当り |    |    |
| <div>J 0 1    条件名称    </div> |       |    |      |    |    |

第 0034 号 代価表 点検整理 [縦断測量(往復)]

第 07-00-000-I-001 号

1.000 km 当り

| 名称    | 数量    | 単位 | 単価   | 金額 | 摘要 |
|-------|-------|----|------|----|----|
| 測量技師  |       | 人  |      |    |    |
| 測量技師補 |       | 人  |      |    |    |
| 機械経費  | 1.000 | 式  |      |    |    |
| 材料費   | 1.000 | 式  |      |    |    |
| 精度管理費 | 1.000 | 式  |      |    |    |
| 合計    |       |    |      |    |    |
|       |       |    | 単位当り |    |    |

|       |           |     |                       |
|-------|-----------|-----|-----------------------|
|       | 条件名称      | 入力値 | 入力名称                  |
| J 0 1 | 地域による変化率  | 17  | 耕地 平地                 |
| J 0 2 | 交通量による変化率 | 3   | 0～1000台未満／12時間 [ 0.0] |

第 0035 号 代価表 横断測量（路線）

第 0 7 - 0 0 - 0 0 0 - I - 0 0 1 号

1.000 km 当り

| 名称  | 数量    | 単位                    | 単価   | 金額 | 摘要                     |      |     |      |                |    |       |                 |   |                       |                 |   |                   |                 |   |       |                  |   |            |
|---|-------|-----------------------|------|----|------------------------|------|-----|------|----------------|----|-------|-----------------|---|-----------------------|-----------------|---|-------------------|-----------------|---|-------|------------------|---|------------|
| 観測 〔横断測量〕<br>地域による変化率(耕地 平地), 交通量による変化率(0～1000台未満／12時間 [ 0.0] ), 曲線数による変化率(単曲線換算曲線数 1 [－0.1] ), 測量幅による変化率(45m未満), 測点間隔による変化率(20m [－0.1] )   | 1.000 | km                    |      |    | 第0036号 代価表<br>20250701 |      |     |      |                |    |       |                 |   |                       |                 |   |                   |                 |   |       |                  |   |            |
| 横断面図作成 〔横断測量〕<br>地域による変化率(耕地 平地), 交通量による変化率(0～1000台未満／12時間 [ 0.0] ), 曲線数による変化率(単曲線換算曲線数 1 [－0.1] ), 測量幅による変化率(45m未満), 測点間隔による変化率(20m [－0.1] )   | 1.000 | km                    |      |    | 第0037号 代価表<br>20250701 |      |     |      |                |    |       |                 |   |                       |                 |   |                   |                 |   |       |                  |   |            |
| 点検整理 〔横断測量〕<br>地域による変化率(耕地 平地), 交通量による変化率(0～1000台未満／12時間 [ 0.0] ), 曲線数による変化率(単曲線換算曲線数 1 [－0.1] ), 測量幅による変化率(45m未満), 測点間隔による変化率(20m [－0.1] )   | 1.000 | km                    |      |    | 第0038号 代価表<br>20250701 |      |     |      |                |    |       |                 |   |                       |                 |   |                   |                 |   |       |                  |   |            |
| 合計  |       |                       
|   |       |                       | 単位当り |    |                        
| <table><tr><td>条件名称</td><td>入力値</td><td>入力名称</td></tr><tr><td>J 0 1 地域による変化率</td><td>17</td><td>耕地 平地</td></tr><tr><td>J 0 2 交通量による変化率</td><td>3</td><td>0～1000台未満／12時間 [ 0.0]</td></tr><tr><td>J 0 3 曲線数による変化率</td><td>2</td><td>単曲線換算曲線数 1 [－0.1]</td></tr><tr><td>J 0 4 測量幅による変化率</td><td>1</td><td>45m未満</td></tr><tr><td>J 0 5 測点間隔による変化率</td><td>2</td><td>20m [－0.1]</td></tr></table> |       |                       |      |    |                        | 条件名称 | 入力値 | 入力名称 | J 0 1 地域による変化率 | 17 | 耕地 平地 | J 0 2 交通量による変化率 | 3 | 0～1000台未満／12時間 [ 0.0] | J 0 3 曲線数による変化率 | 2 | 単曲線換算曲線数 1 [－0.1] | J 0 4 測量幅による変化率 | 1 | 45m未満 | J 0 5 測点間隔による変化率 | 2 | 20m [－0.1] |
| 条件名称  | 入力値   | 入力名称                  |      |    
| J 0 1 地域による変化率  | 17    | 耕地 平地                 |      |    
| J 0 2 交通量による変化率   | 3     | 0～1000台未満／12時間 [ 0.0] |      |    
| J 0 3 曲線数による変化率   | 2     | 単曲線換算曲線数 1 [－0.1]     |      |    
| J 0 4 測量幅による変化率   | 1     | 45m未満                 |      |    
| J 0 5 測点間隔による変化率  | 2     | 20m [－0.1]            |      |    

第 0036 号 代価表 観測 [横断測量]

第 07-00-000-I-001 号

1.000 km 当り

| 名称    | 数量         | 単位 | 単価                    | 金額 | 摘要 |
|-------|------------|----|-----------------------|----|----|
| 測量技師  |            | 人  |                       |    |    |
| 測量技師補 |            | 人  |                       |    |    |
| 測量助手  |            | 人  |                       |    |    |
| 機械経費  | 1.000      | 式  |                       |    |    |
| 材料費   | 1.000      | 式  |                       |    |    |
| 精度管理費 | 1.000      | 式  |                       |    |    |
| 合計    |            |    |                       |    |    |
|       |            |    | 単位当り                  |    |    |
| J 0 1 | 地域による変化率   | 17 | 耕地 平地                 |    |    |
| J 0 2 | 交通量による変化率  | 3  | 0～1000台未満／12時間 [ 0.0] |    |    |
| J 0 3 | 曲線数による変化率  | 2  | 単曲線換算曲線数 1 [－0.1]     |    |    |
| J 0 4 | 測量幅による変化率  | 1  | 45m未満                 |    |    |
| J 0 5 | 測点間隔による変化率 | 2  | 20m [－0.1]            |    |    |

第 0037 号 代価表 横断面図作成 [横断測量]

第 07-00-000-I-001号

1.000 km 当り

| 名称    | 数量    | 単位 | 単価   | 金額 | 摘要 |
|-------|-------|----|------|----|----|
| 測量技師  |       | 人  |      |    |    |
| 測量技師補 |       | 人  |      |    |    |
| 測量助手  |       | 人  |      |    |    |
| 機械経費  | 1.000 | 式  |      |    |    |
| 材料費   | 1.000 | 式  |      |    |    |
| 精度管理費 | 1.000 | 式  |      |    |    |
| 合計    |       |    |      |    |    |
|       |       |    | 単位当り |    |    |

|       | 条件名称       | 入力値 | 入力名称                  |
|-------|------------|-----|-----------------------|
| J 0 1 | 地域による変化率   | 17  | 耕地 平地                 |
| J 0 2 | 交通量による変化率  | 3   | 0~1000台未満/12時間 [ 0.0] |
| J 0 3 | 曲線数による変化率  | 2   | 単曲線換算曲線数 1 [-0.1]     |
| J 0 4 | 測量幅による変化率  | 1   | 45m未満                 |
| J 0 5 | 測点間隔による変化率 | 2   | 20m [-0.1]            |



第 0038 号 代価表 点検整理 [横断測量]

第 07-00-000-I-001号

1.000 km 当り

| 名称    | 数量            | 単位     | 単価                    | 金額 | 摘要 |
|-------|---------------|--------|-----------------------|----|----|
| 測量技師  |               | 人      |                       |    |    |
| 測量技師補 |               | 人      |                       |    |    |
| 機械経費  | 1.000         | 式      |                       |    |    |
| 材料費   | 1.000         | 式      |                       |    |    |
| 精度管理費 | 1.000         | 式      |                       |    |    |
| 合計    |               |        |                       |    |    |
|       |               |        | 単位当り                  |    |    |
| J 0 1 | 条件名称 地域による変化率 | 入力値 17 | 入力名称 耕地 平地            |    |    |
| J 0 2 | 交通量による変化率     | 3      | 0～1000台未満／12時間 [ 0.0] |    |    |
| J 0 3 | 曲線数による変化率     | 2      | 単曲線換算曲線数 1 [－0.1]     |    |    |
| J 0 4 | 測量幅による変化率     | 1      | 45m未満                 |    |    |
| J 0 5 | 測点間隔による変化率    | 2      | 20m [－0.1]            |    |    |

第 0039 号 代価表 公図等の転写(地積測量図以外の公図等の転写)

第 07-00-000-I-001 号

1.000 ha 当り

| 名称    | 数量    | 単位 | 単価   | 金額 | 摘要 |
|-------|-------|----|------|----|----|
| 測量技師補 |       | 人  |      |    |    |
| 測量技師補 |       | 人  |      |    |    |
| 測量助手  |       | 人  |      |    |    |
| 測量助手  |       | 人  |      |    |    |
| 機械経費  | 1.000 | 式  |      |    |    |
| 材料費   | 1.000 | 式  |      |    |    |
| 合計    |       |    |      |    |    |
|       |       |    | 単位当り |    |    |

J 0 1 条件名称  
地域による変化率

入力値  
5

入力名称  
耕地 面積

第 0040 号 代価表 地積測量図転写(地積測量図のみの転写)

第 07-00-000-I-001 号

1.000 ha 当り

| 名称    | 数量    | 単位 | 単価   | 金額 | 摘要 |
|-------|-------|----|------|----|----|
| 測量技師補 |       | 人  |      |    |    |
| 測量技師補 |       | 人  |      |    |    |
| 測量助手  |       | 人  |      |    |    |
| 測量助手  |       | 人  |      |    |    |
| 機械経費  | 1.000 | 式  |      |    |    |
| 材料費   | 1.000 | 式  |      |    |    |
| 合計    |       |    |      |    |    |
|       |       |    | 単位当り |    |    |

J 0 1 条件名称 地域による変化率 入力値 5 入力名称 耕地 面積

第 0041 号 代価表 土地の登記記録調査

第 07-00-000-I-001 号

1.000 ha 当り

| 名称    | 数量    | 単位 | 単価   | 金額 | 摘要 |
|-------|-------|----|------|----|----|
| 測量技師補 |       | 人  |      |    |    |
| 測量技師補 |       | 人  |      |    |    |
| 測量助手  |       | 人  |      |    |    |
| 測量助手  |       | 人  |      |    |    |
| 機械経費  | 1.000 | 式  |      |    |    |
| 材料費   | 1.000 | 式  |      |    |    |
| 合計    |       |    |      |    |    |
|       |       |    | 単位当り |    |    |

J 0 1 条件名称  
地域による変化率

入力値  
5

入力名称  
耕地 面積

第 0042 号 代価表      公図等転写連続図作成

第07-00-000-I-001号

1.000 ha 当り

| 名称    | 数量    | 単位 | 単価   | 金額 | 摘要 |
|-------|-------|----|------|----|----|
| 測量技師補 |       | 人  |      |    |    |
| 測量助手  |       | 人  |      |    |    |
| 材料費   | 1.000 | 式  |      |    |    |
| 合計    |       |    |      |    |    |
|       |       |    | 単位当り |    |    |

| 条件名称 | 入力値 | 入力名称 |
|------|-----|------|
|------|-----|------|

第 0043 号 代価表 復元測量

第 07-00-000-I-001 号

1.000 ha 当り

| 名称    | 数量               | 単位       | 単価            | 金額 | 摘要 |
|-------|------------------|----------|---------------|----|----|
| 測量技師  |                  | 人        |               |    |    |
| 測量技師  |                  | 人        |               |    |    |
| 測量技師補 |                  | 人        |               |    |    |
| 測量技師補 |                  | 人        |               |    |    |
| 測量助手  |                  | 人        |               |    |    |
| 測量助手  |                  | 人        |               |    |    |
| 測量補助員 |                  | 人        |               |    |    |
| 機械経費  | 1.000            | 式        |               |    |    |
| 材料費   | 1.000            | 式        |               |    |    |
| 精度管理費 | 1.000            | 式        |               |    |    |
| 合計    |                  |          |               |    |    |
|       |                  |          | 単位当り          |    |    |
| J 0 1 | 条件名称<br>地域による変化率 | 入力値<br>5 | 入力名称<br>耕地 面積 |    |    |

第 0044 号 代価表 境界確認

第 07-00-000-I-001 号

1.000 ha 当り

| 名称     | 数量    | 単位 | 単価   | 金額 | 摘要 |
|--------|-------|----|------|----|----|
| 測量主任技師 |       | 人  |      |    |    |
| 測量技師   |       | 人  |      |    |    |
| 測量技師   |       | 人  |      |    |    |
| 測量技師補  |       | 人  |      |    |    |
| 測量技師補  |       | 人  |      |    |    |
| 測量助手   |       | 人  |      |    |    |
| 機械経費   | 1.000 | 式  |      |    |    |
| 材料費    | 1.000 | 式  |      |    |    |
| 合計     |       |    |      |    |    |
|        |       |    | 単位当り |    |    |

J 0 1 条件名称  
地域による変化率

入力値  
5

入力名称  
耕地 面積

第 0045 号 代価表 土地境界確認書作成

第 07-00-000-I-001 号

1.000 ha 当り

| 名称    | 数量    | 単位 | 単価   | 金額 | 摘要 |
|-------|-------|----|------|----|----|
| 測量技師補 |       | 人  |      |    |    |
| 測量技師補 |       | 人  |      |    |    |
| 測量助手  |       | 人  |      |    |    |
| 測量助手  |       | 人  |      |    |    |
| 機械経費  | 1.000 | 式  |      |    |    |
| 材料費   | 1.000 | 式  |      |    |    |
| 合計    |       |    |      |    |    |
|       |       |    | 単位当り |    |    |

J 0 1 条件名称  
地域による変化率

入力値  
5

入力名称  
耕地 面積



第 0046 号 代価表 境界測量

第 07-00-000-I-001 号

1.000 ha 当り

| 名称    | 数量               | 単位       | 単価            | 金額 | 摘要 |
|-------|------------------|----------|---------------|----|----|
| 測量技師  |                  | 人        |               |    |    |
| 測量技師  |                  | 人        |               |    |    |
| 測量技師補 |                  | 人        |               |    |    |
| 測量技師補 |                  | 人        |               |    |    |
| 測量助手  |                  | 人        |               |    |    |
| 測量助手  |                  | 人        |               |    |    |
| 測量補助員 |                  | 人        |               |    |    |
| 機械経費  | 1.000            | 式        |               |    |    |
| 材料費   | 1.000            | 式        |               |    |    |
| 合計    |                  |          |               |    |    |
|       |                  |          | 単位当り          |    |    |
| J 0 1 | 条件名称<br>地域による変化率 | 入力値<br>5 | 入力名称<br>耕地 面積 |    |    |

第 0047 号 代価表 用地境界仮杭設置

第 07-00-000-I-001 号

1.000 ha 当り

| 名称    | 数量               | 単位       | 単価            | 金額 | 摘要 |
|-------|------------------|----------|---------------|----|----|
| 測量技師  |                  | 人        |               |    |    |
| 測量技師  |                  | 人        |               |    |    |
| 測量技師補 |                  | 人        |               |    |    |
| 測量技師補 |                  | 人        |               |    |    |
| 測量助手  |                  | 人        |               |    |    |
| 測量助手  |                  | 人        |               |    |    |
| 測量補助員 |                  | 人        |               |    |    |
| 機械経費  | 1.000            | 式        |               |    |    |
| 材料費   | 1.000            | 式        |               |    |    |
| 合計    |                  |          |               |    |    |
|       |                  |          | 単位当り          |    |    |
| J 0 1 | 条件名称<br>地域による変化率 | 入力値<br>5 | 入力名称<br>耕地 面積 |    |    |

第 0048 号 代価表 境界点間測量

第 07-00-000-I-001 号

1.000 ha 当り

| 名称    | 数量               | 単位       | 単価            | 金額 | 摘要 |
|-------|------------------|----------|---------------|----|----|
| 測量技師  |                  | 人        |               |    |    |
| 測量技師  |                  | 人        |               |    |    |
| 測量技師補 |                  | 人        |               |    |    |
| 測量技師補 |                  | 人        |               |    |    |
| 測量助手  |                  | 人        |               |    |    |
| 測量助手  |                  | 人        |               |    |    |
| 機械経費  | 1.000            | 式        |               |    |    |
| 材料費   | 1.000            | 式        |               |    |    |
| 精度管理費 | 1.000            | 式        |               |    |    |
| 合計    |                  |          |               |    |    |
|       |                  |          | 単位当り          |    |    |
| J 0 1 | 条件名称<br>地域による変化率 | 入力値<br>5 | 入力名称<br>耕地 面積 |    |    |

第 0049 号 代価表 面積計算

第 07-00-000-I-001 号

1.000 ha 当り

| 名称    | 数量               | 単位       | 単価            | 金額 | 摘要 |
|-------|------------------|----------|---------------|----|----|
| 測量技師  |                  | 人        |               |    |    |
| 測量技師補 |                  | 人        |               |    |    |
| 測量助手  |                  | 人        |               |    |    |
| 精度管理費 | 1.000            | 式        |               |    |    |
| 合計    |                  |          |               |    |    |
|       |                  |          | 単位当り          |    |    |
| J 0 1 | 条件名称<br>地域による変化率 | 入力値<br>5 | 入力名称<br>耕地 面積 |    |    |

第 0050 号 代価表 用地実測図原図作成

第 07-00-000-I-001 号

1.000 ha 当り

| 名称    | 数量               | 単位       | 単価            | 金額 | 摘要 |
|-------|------------------|----------|---------------|----|----|
| 測量技師  |                  | 人        |               |    |    |
| 測量技師補 |                  | 人        |               |    |    |
| 測量助手  |                  | 人        |               |    |    |
| 精度管理費 | 1.000            | 式        |               |    |    |
| 合計    |                  |          |               |    |    |
|       |                  |          | 単位当り          |    |    |
| J 0 1 | 条件名称<br>縮尺による変化率 | 入力値<br>1 | 入力名称<br>1／250 |    |    |

第 0051 号 代価表 用地平面図作成

第 07-00-000-I-001 号

1.000 ha 当り

| 名称    | 数量    | 単位 | 単価   | 金額 | 摘要 |
|-------|-------|----|------|----|----|
| 測量技師  |       | 人  |      |    |    |
| 測量技師補 |       | 人  |      |    |    |
| 測量助手  |       | 人  |      |    |    |
| 材料費   | 1.000 | 式  |      |    |    |
| 精度管理費 | 1.000 | 式  |      |    |    |
| 合計    |       |    |      |    |    |
|       |       |    | 単位当り |    |    |

J 0 1 条件名称  
縮尺による変化率

入力値  
1

入力名称  
1/250

## 第 0052 号 代価表 地積測量図の作成

第07-00-000-I-001号

10. 000

筆 当り

| 名称    | 数量 | 単位 | 単価   | 金額 | 摘要 |
|-------|----|----|------|----|----|
| 測量技師補 |    | 人  |      |    |    |
| 合計    |    |    |      |    |    |
|       |    |    | 単位当り |    |    |

第 0053 号 代価表 土地調書作成

第 07-00-000-I-001 号

1.000 ha 当り

| 名称    | 数量 | 単位 | 単価   | 金額 | 摘要 |
|-------|----|----|------|----|----|
| 測量技師補 |    | 人  |      |    |    |
| 測量助手  |    | 人  |      |    |    |
| 合計    |    |    |      |    |    |
|       |    |    | 単位当り |    |    |

J 0 1 条件名称 地域による変化率 入力値 5 入力名称 耕地 面積



第 0054 号 代価表      不動産調査報告書の作成

第07-00-000-I-001号

1. 000

筆 当り

| 名称    | 数量 | 単位 | 単価   | 金額 | 摘要 |
|-------|----|----|------|----|----|
| 測量技師補 |    | 人  |      |    |    |
| 合計    |    |    |      |    |    |
|       |    |    | 単位当り |    |    |

第 0055 号 代価表 打合せ（測量）

第 07-00-000-I-001 号

1.000

業務 当り

| 名称     | 数量 | 単位 | 単価   | 金額 | 摘要 |
|--------|----|----|------|----|----|
| 測量主任技師 |    | 人  |      |    |    |
| 測量技師   |    | 人  |      |    |    |
| 測量技師補  |    | 人  |      |    |    |
| 合計     |    |    |      |    |    |
|        |    |    | 単位当り |    |    |

|       |                 |          |             |
|-------|-----------------|----------|-------------|
| J 0 1 | 条件名称<br>中間打合せ回数 | 入力値<br>1 | 入力名称<br>1 回 |
|-------|-----------------|----------|-------------|

業務委託名： R 7 下中山地内路線用地測量業務

委託場所： 筑西市 下中山地内

## 元設計委託数量総括表

[illegible]

業務委託名： R 7 下中山地内路線用地測量業務

委託場所： 筑西市 下中山地内

元設計委託数量総括表

|      |      |                  |                        |    |       |       |  |  |  |  |
|------|------|------------------|------------------------|----|-------|-------|--|--|--|--|
|      |      | 中心線測量            |                        | km | 0.06  | 0.06  |  |  |  |  |
|      |      |                  | 中心線測量（路線）              | km | 0.06  | 0.06  |  |  |  |  |
|      |      | 仮BM設置測量          |                        | km | 0.06  | 0.06  |  |  |  |  |
|      |      |                  | 仮BM設置測量                | km | 0.06  | 0.06  |  |  |  |  |
|      |      | 縦断測量             |                        | km | 0.06  | 0.06  |  |  |  |  |
|      |      |                  | 縦断測量（路線）               | km | 0.06  | 0.06  |  |  |  |  |
|      |      | 横断測量             |                        | km | 0.06  | 0.06  |  |  |  |  |
|      |      |                  | 横断測量（路線）               | km | 0.06  | 0.06  |  |  |  |  |
| 用地測量 |      |                  |                        | 式  | 1     | 1     |  |  |  |  |
|      | 資料調査 |                  |                        |    |       |       |  |  |  |  |
|      |      | 公図等の転写（地積測量図以外）  |                        | ha | 0.248 | 0.200 |  |  |  |  |
|      |      |                  | 公図等の転写（地積測量図以外の公図等の転写） | ha | 0.248 | 0.200 |  |  |  |  |
|      |      | 地積測量図転写（地積測量図のみ） |                        | ha | 0.248 | 0.200 |  |  |  |  |
|      |      |                  | 地積測量図転写（地積測量図のみ）       | ha | 0.248 | 0.200 |  |  |  |  |
|      |      | 土地の登記記録調査        |                        | ha | 0.248 | 0.200 |  |  |  |  |
|      |      |                  | 土地の登記記録調査              | ha | 0.248 | 0.200 |  |  |  |  |
|      |      | 公図等転写連続図作成       |                        | ha | 0.248 | 0.200 |  |  |  |  |
|      |      |                  | 公図等転写連続図作成             | ha | 0.248 | 0.200 |  |  |  |  |
|      | 境界確認 |                  |                        |    |       |       |  |  |  |  |
|      |      | 復元測量             |                        | ha | 0.248 | 0.200 |  |  |  |  |
|      |      |                  | 復元測量                   | ha | 0.248 | 0.200 |  |  |  |  |

業務委託名： R 7 下中山地内路線用地測量業務

委託場所： 筑西市 下中山地内

元設計委託数量総括表

|  |             |           |           |    |       |       |  |  |  |  |
|--|-------------|-----------|-----------|----|-------|-------|--|--|--|--|
|  |             | 境界確認      |           | ha | 0.248 | 0.200 |  |  |  |  |
|  |             |           | 境界確認      | ha | 0.248 | 0.200 |  |  |  |  |
|  |             | 土地境界確認書作成 |           | ha | 0.248 | 0.200 |  |  |  |  |
|  |             |           | 土地境界確認書作成 | ha | 0.248 | 0.200 |  |  |  |  |
|  | 境界測量        |           |           |    |       |       |  |  |  |  |
|  |             | 境界測量      |           | ha | 0.248 | 0.200 |  |  |  |  |
|  |             |           | 境界測量      | ha | 0.248 | 0.200 |  |  |  |  |
|  |             | 用地境界仮杭設置  |           | ha | 0.011 | 0.010 |  |  |  |  |
|  |             |           | 用地境界仮杭設置  | ha | 0.011 | 0.010 |  |  |  |  |
|  | 境界点間測量      |           |           |    |       |       |  |  |  |  |
|  |             | 境界点間測量    |           | ha | 0.248 | 0.200 |  |  |  |  |
|  |             |           | 境界点間測量    | ha | 0.248 | 0.200 |  |  |  |  |
|  | 面積計算        |           |           |    |       |       |  |  |  |  |
|  |             | 面積計算      |           | ha | 0.248 | 0.200 |  |  |  |  |
|  |             |           | 面積計算      | ha | 0.248 | 0.200 |  |  |  |  |
|  | 用地実測図原図等の作成 |           |           |    |       |       |  |  |  |  |
|  |             | 用地実測図原図作成 |           | ha | 0.248 | 0.200 |  |  |  |  |
|  |             |           | 用地実測図原図作成 | ha | 0.248 | 0.200 |  |  |  |  |
|  |             | 用地平面図作成   |           |    |       |       |  |  |  |  |
|  |             |           | 用地平面図作成   | ha | 0.248 | 0.200 |  |  |  |  |
|  |             |           | 地籍測量図の作成  | 筆  | 1     | 1     |  |  |  |  |

業務委託名： R 7 下中山地内路線用地測量業務

委託場所： 筑西市 下中山地内

## 元設計委託数量総括表


[illegible]

| 工事区分       | 工事種目 | 種別 | 計算式  | 数量   |
|------------|------|----|--|--|
| 基準点測量      |      |    | <p>○4級基準点測量（永久標識設置なし、伐採なし）</p> <p>※地域による変化率（耕地 平地）</p>   | 3 点  |
| 地形測量       |      |    | <p>○現地測量</p> <p>道路センターから両側12.5mで観測する。（W=25m）</p> $At = L \times 25m = 60m \times 25m = 1500 \text{ m}^2$ <p>※縮尺（1/250）、作業量（0.0015km<sup>2</sup>）、地域による変化率（縮尺1/250）（耕地 平地）</p>  | 0.0015 km <sup>2</sup>                                   |
| 路線測量       |      |    | <p>○路線測量（作業計画）</p> <p>○路線測量（現地踏査、線形決定、IP設置、中心線測量、仮BM設置測量、縦断測量、横断測量）</p> <p>路線延長</p> $L = 60 \text{ m}$ <p>※地域による変化率（耕地 平地）、交通量による変化率（0~1000台未満/12時間）、<br/>曲線数による変化率（単曲線換算曲線数 1）、測点間隔による変化率（測点間隔 20m）、<br/>測量幅による変化率（45m未満）</p>   | 1 業務<br><br>0.060 k m                                    |
| 用地測量（用地部門） |      |    | <p>○資料調査（公図等の転写(地積測量図以外)、地積測量図転写(地積測量図のみ)、<br/>土地の登記記録調査、公図等転写連続図作成）</p> <p>対象面積 <math>A_y = \text{道路隣地面積} = 2,477 \text{ m}^2</math></p> <p>※地域による変化率（耕地 面積）</p> <p>○境界確認（復元測量、境界確認、土地境界確認書作成）</p> <p>対象面積 <math>A_y = \text{道路隣地面積} = 2,477 \text{ m}^2</math></p> <p>※地域による変化率（耕地 面積）</p> <p>○境界測量（境界測量、用地境界仮杭設置）</p> <p>境界測量</p> <p>対象面積 <math>A_y = \text{道路隣地面積} = 2,477 \text{ m}^2</math></p> <p>用地境界仮杭設置</p> <p>寄付面積【別紙平面図 赤色部】 = 105 m<sup>2</sup></p> <p>※地域による変化率（耕地 面積）</p> | 0.200 ha<br><br>0.200 ha<br><br>0.200 ha<br><br>0.010 ha |

| 工事区分 工事種目 種別 | 計算式  | 数量       |
|--------------|--|----------|
| 用地測量（用地部門）   | ○境界点間測量<br>対象面積 Ay = 道路隣地面積 2,477 m <sup>2</sup><br>※地域による変化率（耕地 面積）             | 0.200 ha |
|              | ○面積計算<br>対象面積 Ay = 道路隣地面積 2,477 m <sup>2</sup><br>※地域による変化率（耕地 面積）               | 0.200 ha |
|              | ○用地実測図原図等の作成<br>対象面積 Ay = 道路隣地面積 2,477 m <sup>2</sup><br>※縮尺による変化率（1/250）        | 0.200 ha |
|              | ○用地平面図作成<br>用地平面図作成<br>対象面積 Ay = 道路隣地面積 2,477 m <sup>2</sup><br>※縮尺による変化率（1/250） | 0.200 ha |
|              | 地積測量図の作成<br>対象筆数 N = 1 筆   | 1 筆      |
|              | ○土地調書作成<br>土地調書作成<br>寄付面積【別紙平面図 赤色部】 = 105 m <sup>2</sup><br>※地域による変化率（耕地 面積）    | 0.010 ha |
|              | 不動産調査報告書の作成<br>対象筆数 N = 1 筆  | 1 筆      |
|              | 打合せ等   |          |
|              | ○打合せ（測量）<br>中間打合せ回数 1 回  | 1 回      |
|              |  |          |




平面図

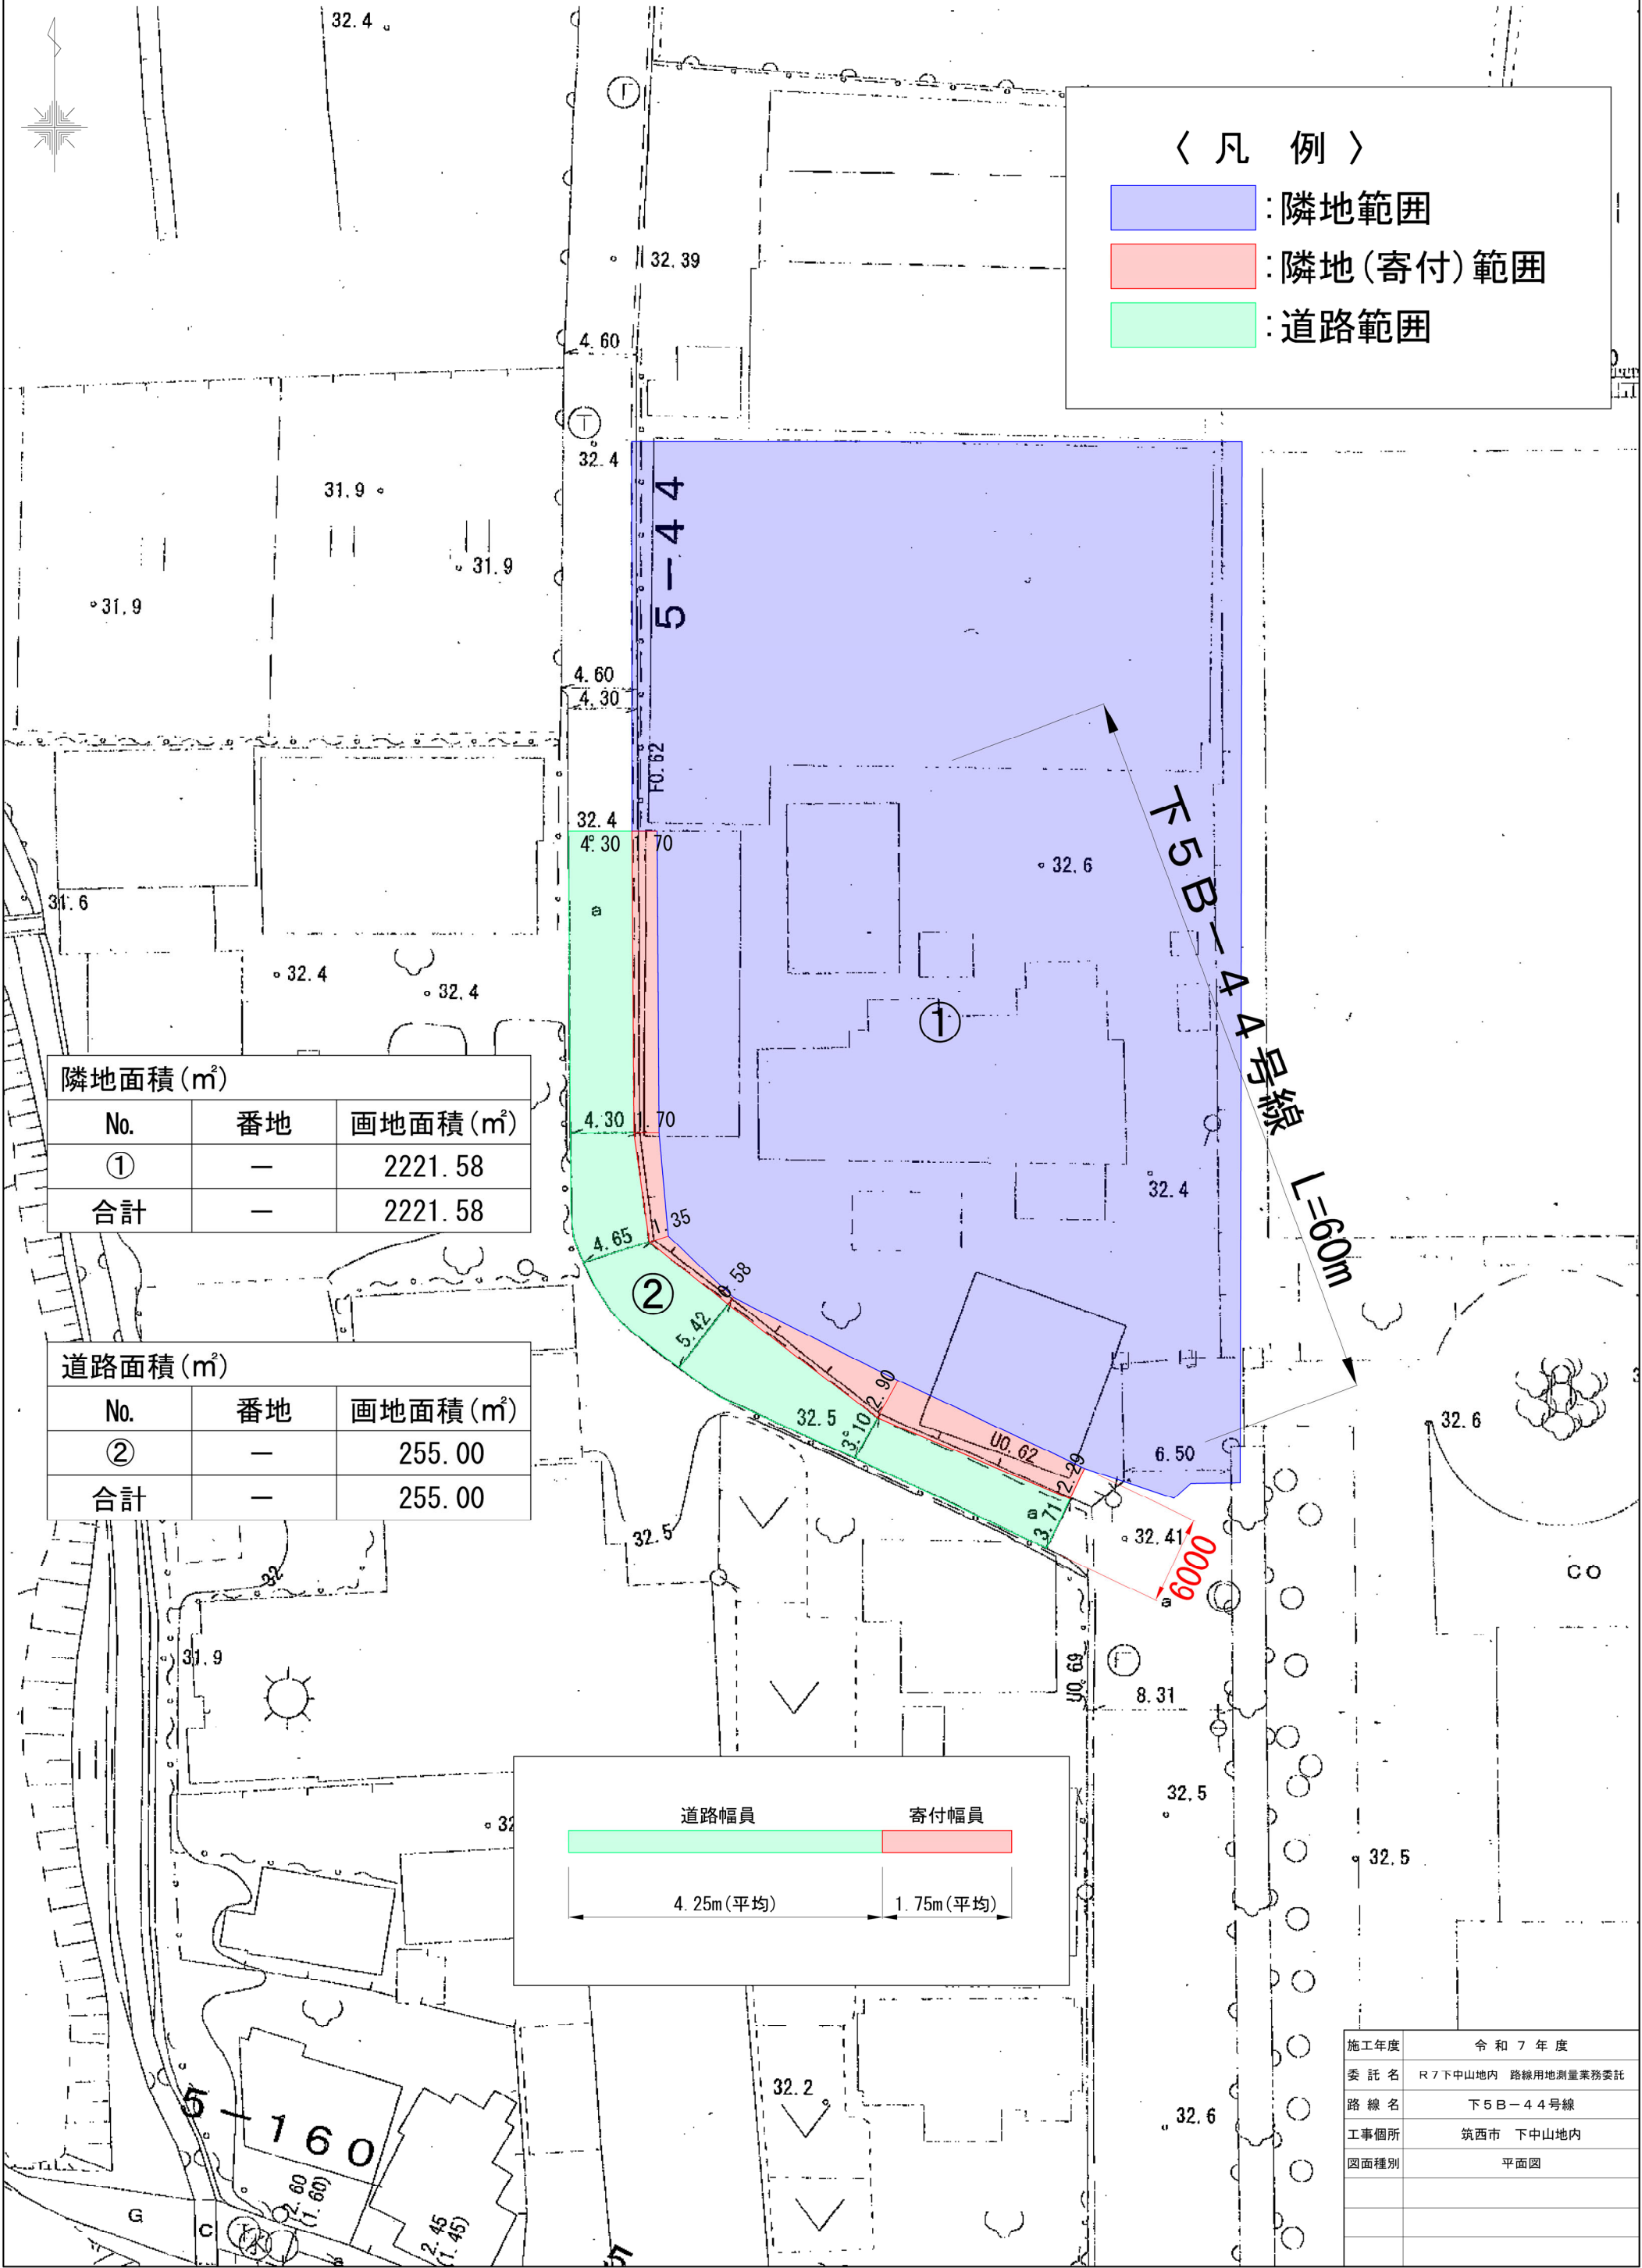

|      |                    |
|------|--------------------|
| 施工年度 | 令和7年度              |
| 委託名  | R7下中山地内 路線用地測量業務委託 |
| 路線名  | 下5B-44号線           |
| 工事箇所 | 筑西市 下中山地内          |
| 図面種別 | 平面図                |
|      |                    |
|      |                    |
|      |                    |



## 平面图

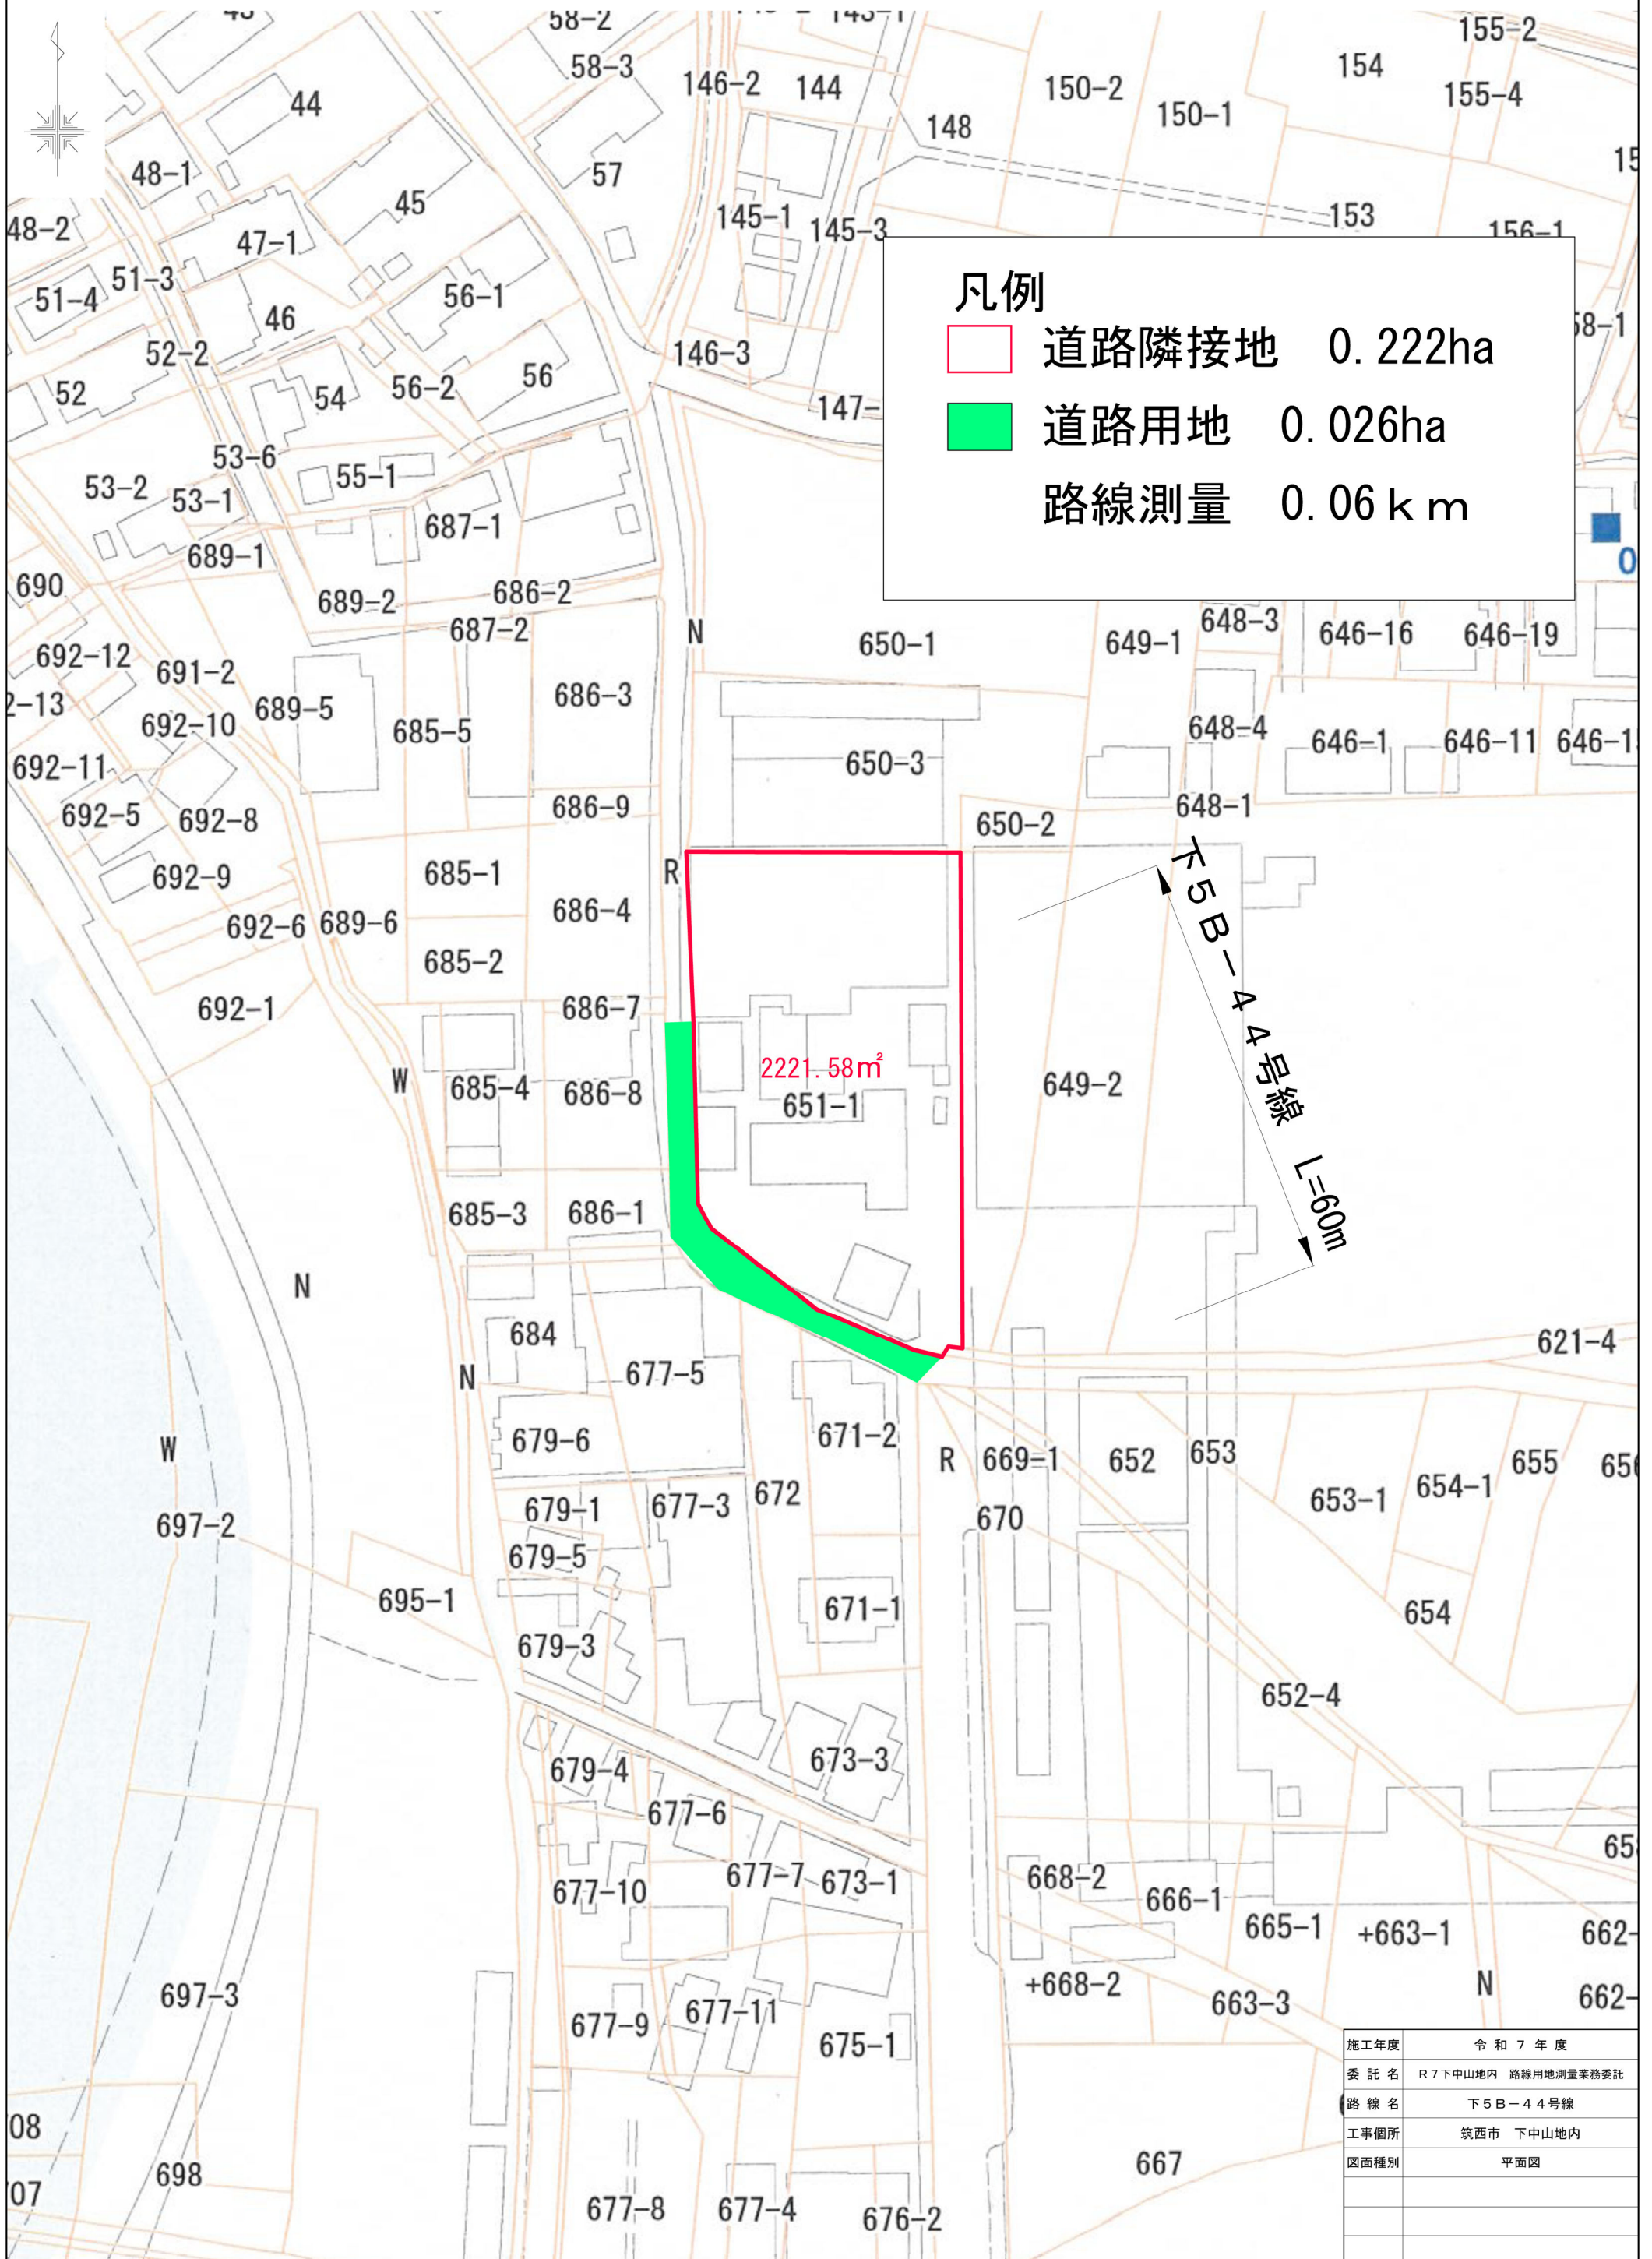

|      |                    |
|------|--------------------|
| 施工年度 | 令和7年度              |
| 委託名  | R7下中山地内 路線用地測量業務委託 |
| 路線名  | 下5B-44号線           |
| 工事箇所 | 筑西市 下中山地内          |
| 図面種別 | 平面図                |
|      |                    |
|      |                    |
|      |                    |

# 特記仕様書

## (適用)

第1条 本特記仕様書は、R7下中山地内路線用地測量業務委託に適用する。

本特記仕様書は、茨城県測量作業共通仕様書（以下「共通仕様書」）を補完する。なお、最新の共通仕様書は、茨城県土木部検査指導課ホームページからダウンロードできる。

<http://www.pref.ibarki.jp/doboku/kensa/kanri/03consaru.html>

## (目的)

第2条 本業務は、筑西市下中山地内における計画、設計及び施工を実施するための基礎資料を得ることを目的として、測量を行うものである。

## (履行場所)

第3条 履行場所は、別添位置図のとおりとする。

## (履行期間)

第4条 履行期間は、契約日の翌日から令和8年1月6日までとする。

## (業務内容)

第5条 この業務における業務内容は、別紙「数量総括（内訳）表」のとおりとする。

## (使用する規程等)

第6条 この業務に使用する規程等は、共通仕様書、本特記仕様書のほか、次に掲げるものとする。

- (1) 本業務の業務委託契約書及び特記仕様書
- (2) 茨城県公共測量作業規程
- (3) 茨城県電子納品ガイドライン

## (打合せ協議)

第7条 この業務における打合せ協議は、第1回打合せ時及び中間打合せ1回、成果品納入時の計3回とし、それぞれ管理技術者が立ち会うこと。

## (安全管理)

第8条 受注者は、屋外での作業を行う場合には、監督員と事前に協議のうえ、必要に応じて交通整理員を配置すること。

屋外での作業中には、作業従事者の安全を確保するため、作業従事者に安全用具（ヘルメット、安全靴等）を着用させること。

現場作業中は、必要に応じ表示板等を設置すること。

作業にあたり、茨城県測量設計業協会が発行している測量設計業務・安全ガイドブック熟読し、安全な作業を行うこと。

(身分証明書の携帯等)

第9条 受注者は、共通仕様書第117条第4号に基づき交付された身分証明書について、第三者が所有する土地での作業中にその土地の関係者から提示を求められた場合には、これを提示すること。

(土地への立ち入り)

第10条 受注者は、作業の実施にあたり、第三者が所有する土地に立ち入る場合には、その所有者等から業務委託契約書第12条に基づく承託を得ていることを事前に監督員に確認すること。

(植物等の伐採及び土地等の一時使用)

第11条 受注者は、作業の実施にあたり、植物、かき、さく等の伐採または土地若しくは工作物を一時使用する場合には、所有者等から共通仕様書第115条第2項に基づく承諾を得ていることを事前に監督員に確認すること。  
前項において、損失が生じた場合には、受注者が負担することとし、その他の損失については、共通仕様書第117条第3項に基づき、監督員と協議すること。

(納入する成果品等)

第12条 受注者は、「茨城県電子納品ガイドライン」に基づいて成果品を作成し提出するものとする。及び納入する成果品は、別紙1のとおりとする。

(成果品等の手直し)

第13条 受注者は、業務完了後に受注者の過失又は粗漏に起因する不良個所が発見された場合には、監督員の指示により、訂正、補足又はその他の措置を行うこと。

(その他)

第14条 業務の実施にあたり、設計図書等に疑義を生じた場合は、速やかに監督員と協議のうえ、その指示に従うこと。

## 納入する成果品等

## 1. 納入する成果品

| 品 名     | 数 量 | 適 用   |
|---------|-----|-------|
| 成果品     | 1 部 | 測量成果簿 |
| 図面（原図）  | 1 部 | A 1 版 |
| 図面（縮小図） | 1 部 | A3 判  |

## 2. 提出する記録及び資料

| 品 名        | 数 量 | 適 要    |
|------------|-----|--------|
| 打合せ記録簿     | 1 部 | 成果品に添付 |
| 電子媒体（CD-R） | 2 枚 |        |
|            |     |        |



# 位置図

## R7下中山地内 路線用地測量業務委託





① 令和7年度 測量区間 B.P側



② 令和7年度 測量区間 E.P側

