

議案第65号

工事請負契約の締結について

令和7年7月22日付けで条件付き一般競争入札（電子入札）に付した明野コミュニティセンター大ホール棟空調設備改修工事について、下記により契約を締結するため、筑西市議会の議決に付すべき契約及び財産の取得又は処分に関する条例（平成17年条例第46号）第2条の規定により、議会の議決を求める。

記

- 1 契約の目的 明野コミュニティセンター大ホール棟空調設備改修工事
- 2 契約金額 金221,089,000円
- 3 契約の相手方 真栄・島田特定建設工事共同企業体

代表構成員

筑西市辻2232番地2

真栄設備株式会社

代表取締役 滝 沢 真 澄

構 成 員

筑西市海老ヶ島896番地

島田設備株式会社

代表取締役 島 田 敏


令和7年9月3日提出

筑西市長 設 楽 詠美子




明野コミュニティセンター大ホール棟空調設備改修工事概要について

- 1 工 事 名 明野コミュニティセンター大ホール棟空調設備改修工事
- 2 工 事 場 所 筑西市海老ヶ島 2 1 2 0 番地 7
- 3 契約の相手方 真栄・島田特定建設工事共同企業体
- 4 請 負 金 額 金 2 2 1, 0 8 9, 0 0 0 円
- 5 工 期 本契約の効力を生ずる日の翌日から令和 8 年 4 月 3 0 日まで
- 6 施 設 概 要
 - (1) 敷地面積 4 1, 8 7 3. 6 3 m²
 - (2) 構 造 鉄筋コンクリート造（地下 1 階、地上 4 階）
 - (3) 建築面積 2, 7 6 6. 4 5 m²
 - (4) 延床面積 3, 3 7 0. 7 5 m²
 - (5) 主要用途 コミュニティセンター
 - (6) 工事概要


- ・明野コミュニティセンターの空調設備は、設置から 2 0 年以上が経過しており、経年劣化等による不具合が生じていることから、当該設備の改修工事を行う。

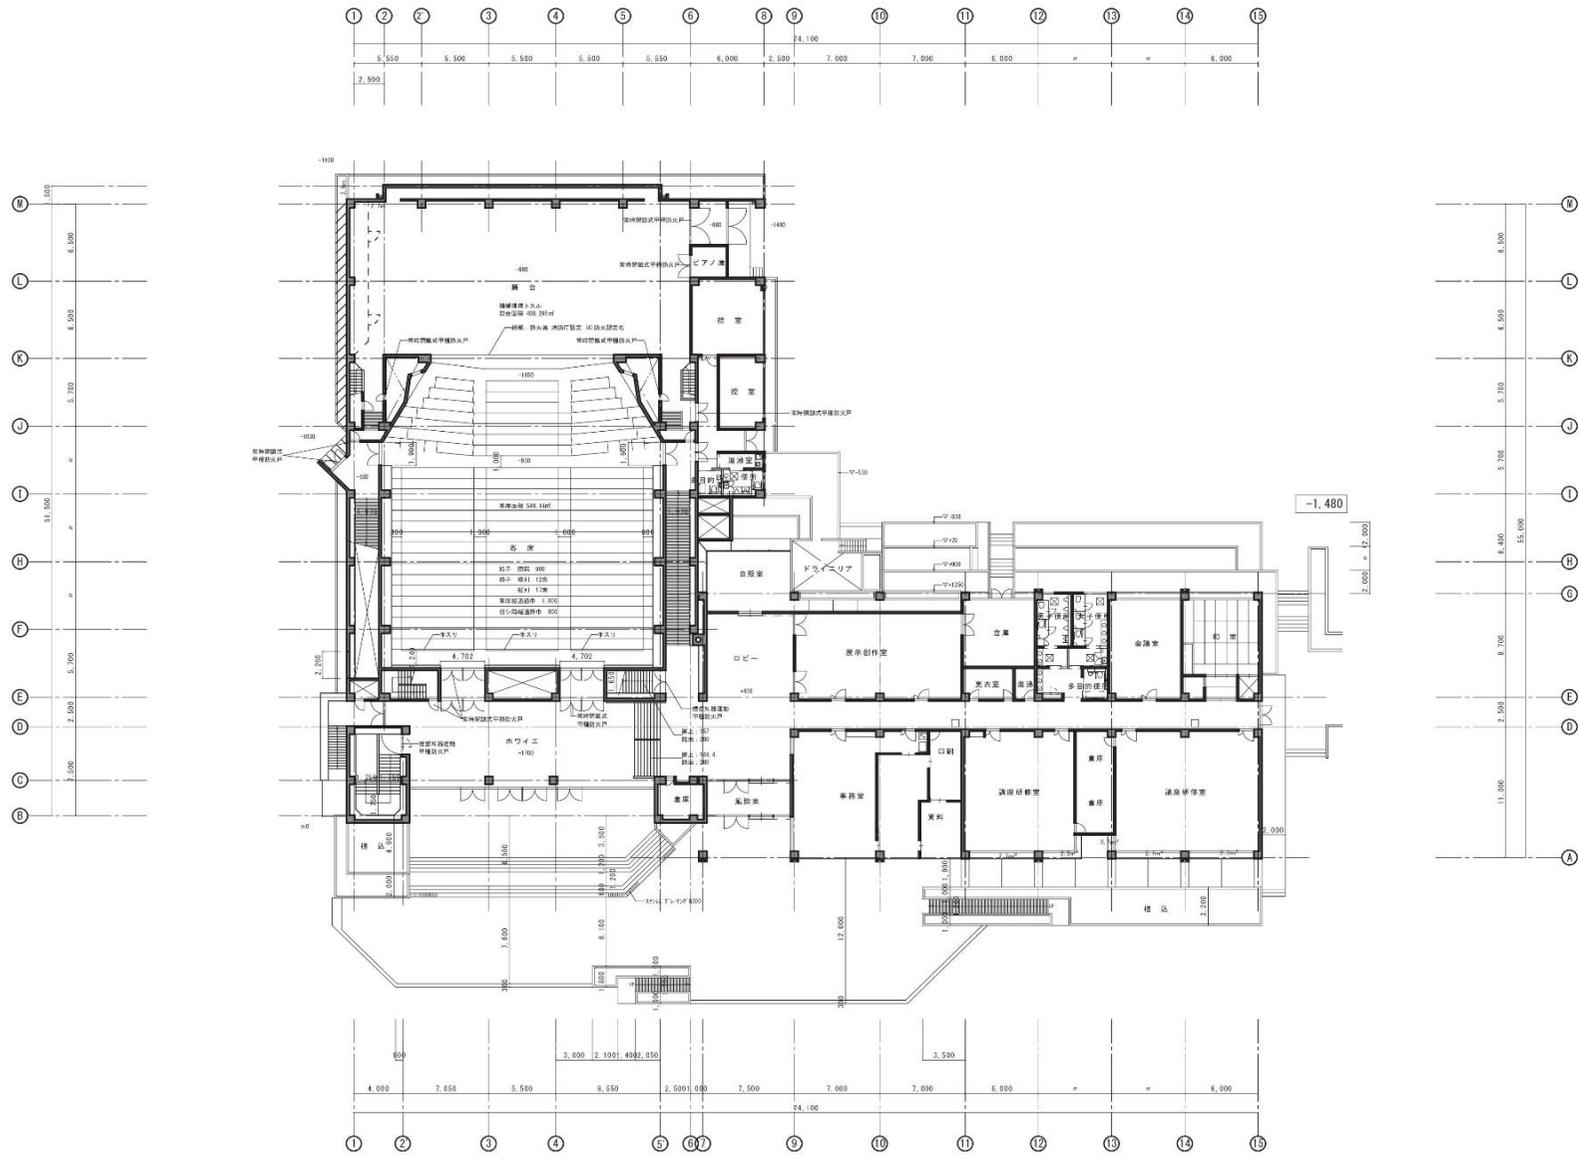


(有)アーキテック	建築士事務所登録 茨城県知事登録 第A2711号	縮尺 S=1:200	工事名称 明野公民館空調設備改修工事【Ⅱ期工事】	A-13
	一般建築士登録 建設大臣登録 第153842号	設計年月日 令和 年 月 日		
〒308-0848 茨城県筑西市幸町丁目12番5号	TEL 0296-28-2425	FAX 0296-54-6350		No.

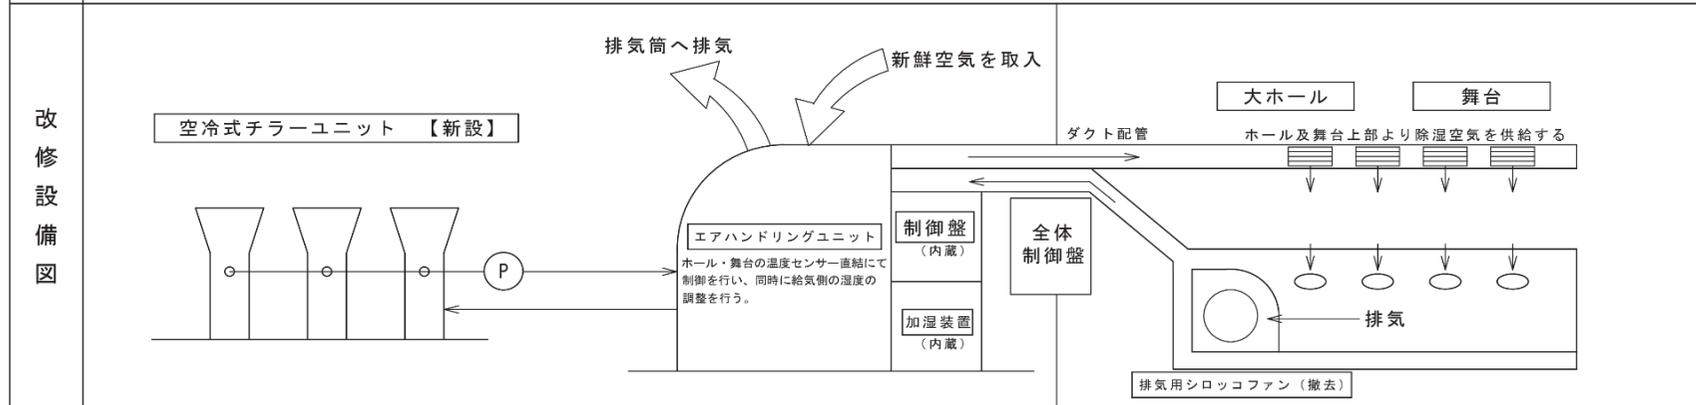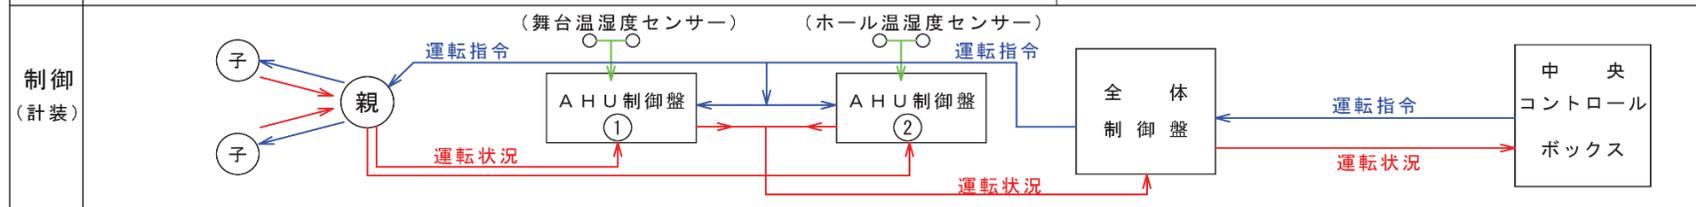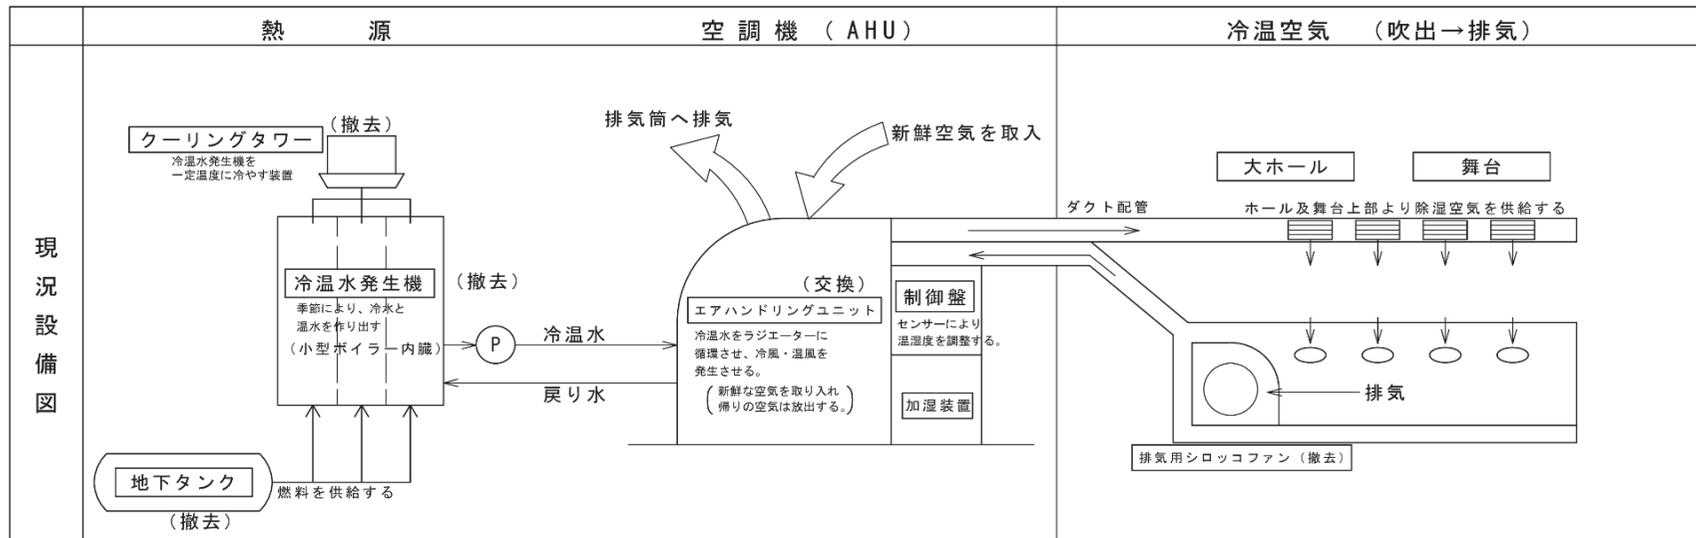

(有)アーキテック	建築士事務所登録 茨城県知事登録 第A2711号	承認	設計	担当	縮尺	工事名称 明野公民館空調設備改修工事 【Ⅱ期工事】	M-00
	一級建築士登録 建設大臣登録 第153842号				設計年月日		
〒308-0848 茨城県筑西市幸町3丁目12番5号	TEL 0296-28-2425 FAX 0296-54-6350				令和 年 月 日	図面名称 ホール棟空調フロー図	NO

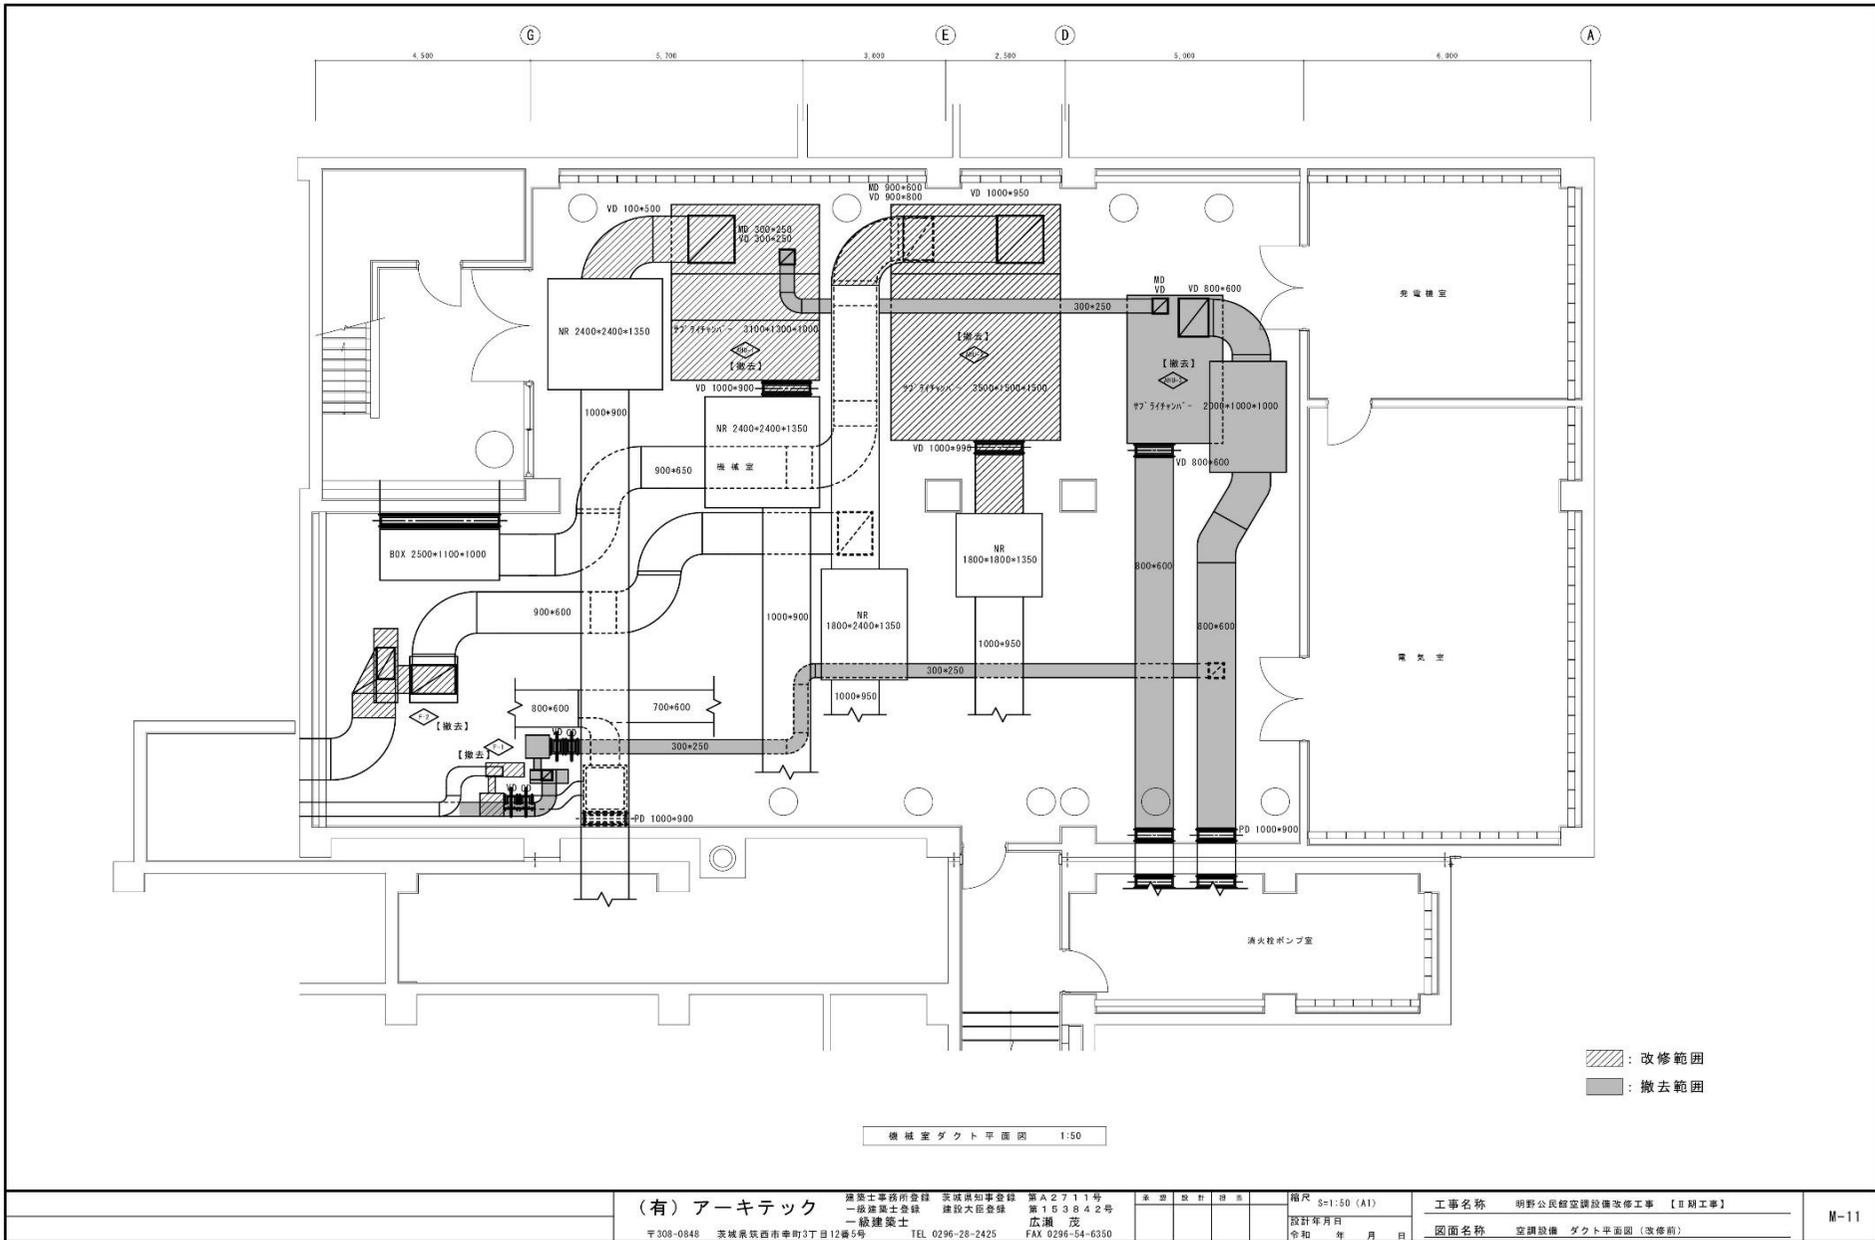

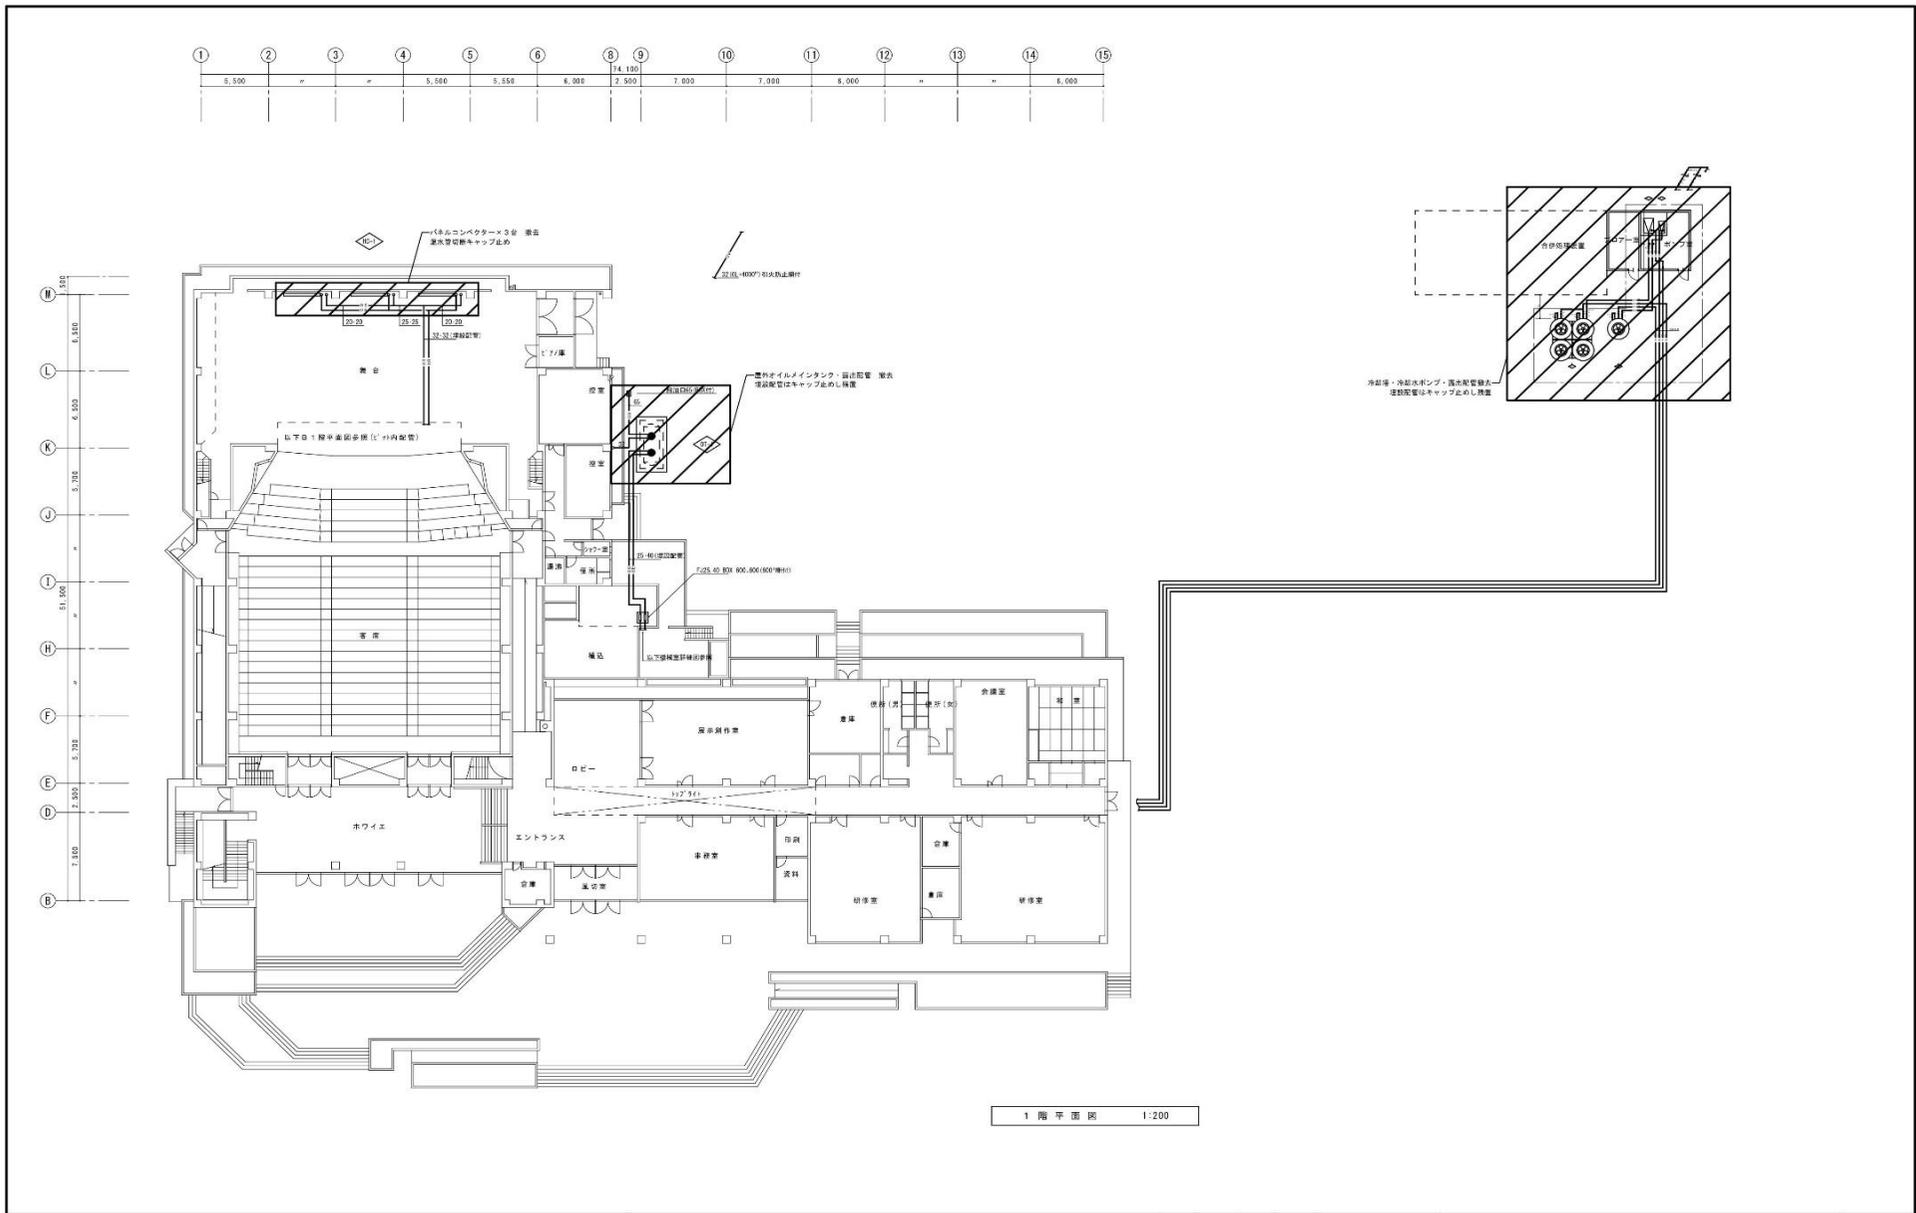

(有) アーキテック 〒308-0848 茨城県筑西市幸町3丁目12番5号	建築士事務所登録 一般建築士登録 一級建築士	茨城県知事登録 建設大臣登録 第153842号	第A2711号 第153842号 広瀬 茂	承認 設計 担当	縮尺 S=1:200 (A1) 設計年月日 令和 年 月 日	工事名称 明野公民館空調設備改修工事 【II期工事】	M-15 NO
						図面名称 1階平面図(油槽・冷却塔等)	

