





平面図 S=1:50

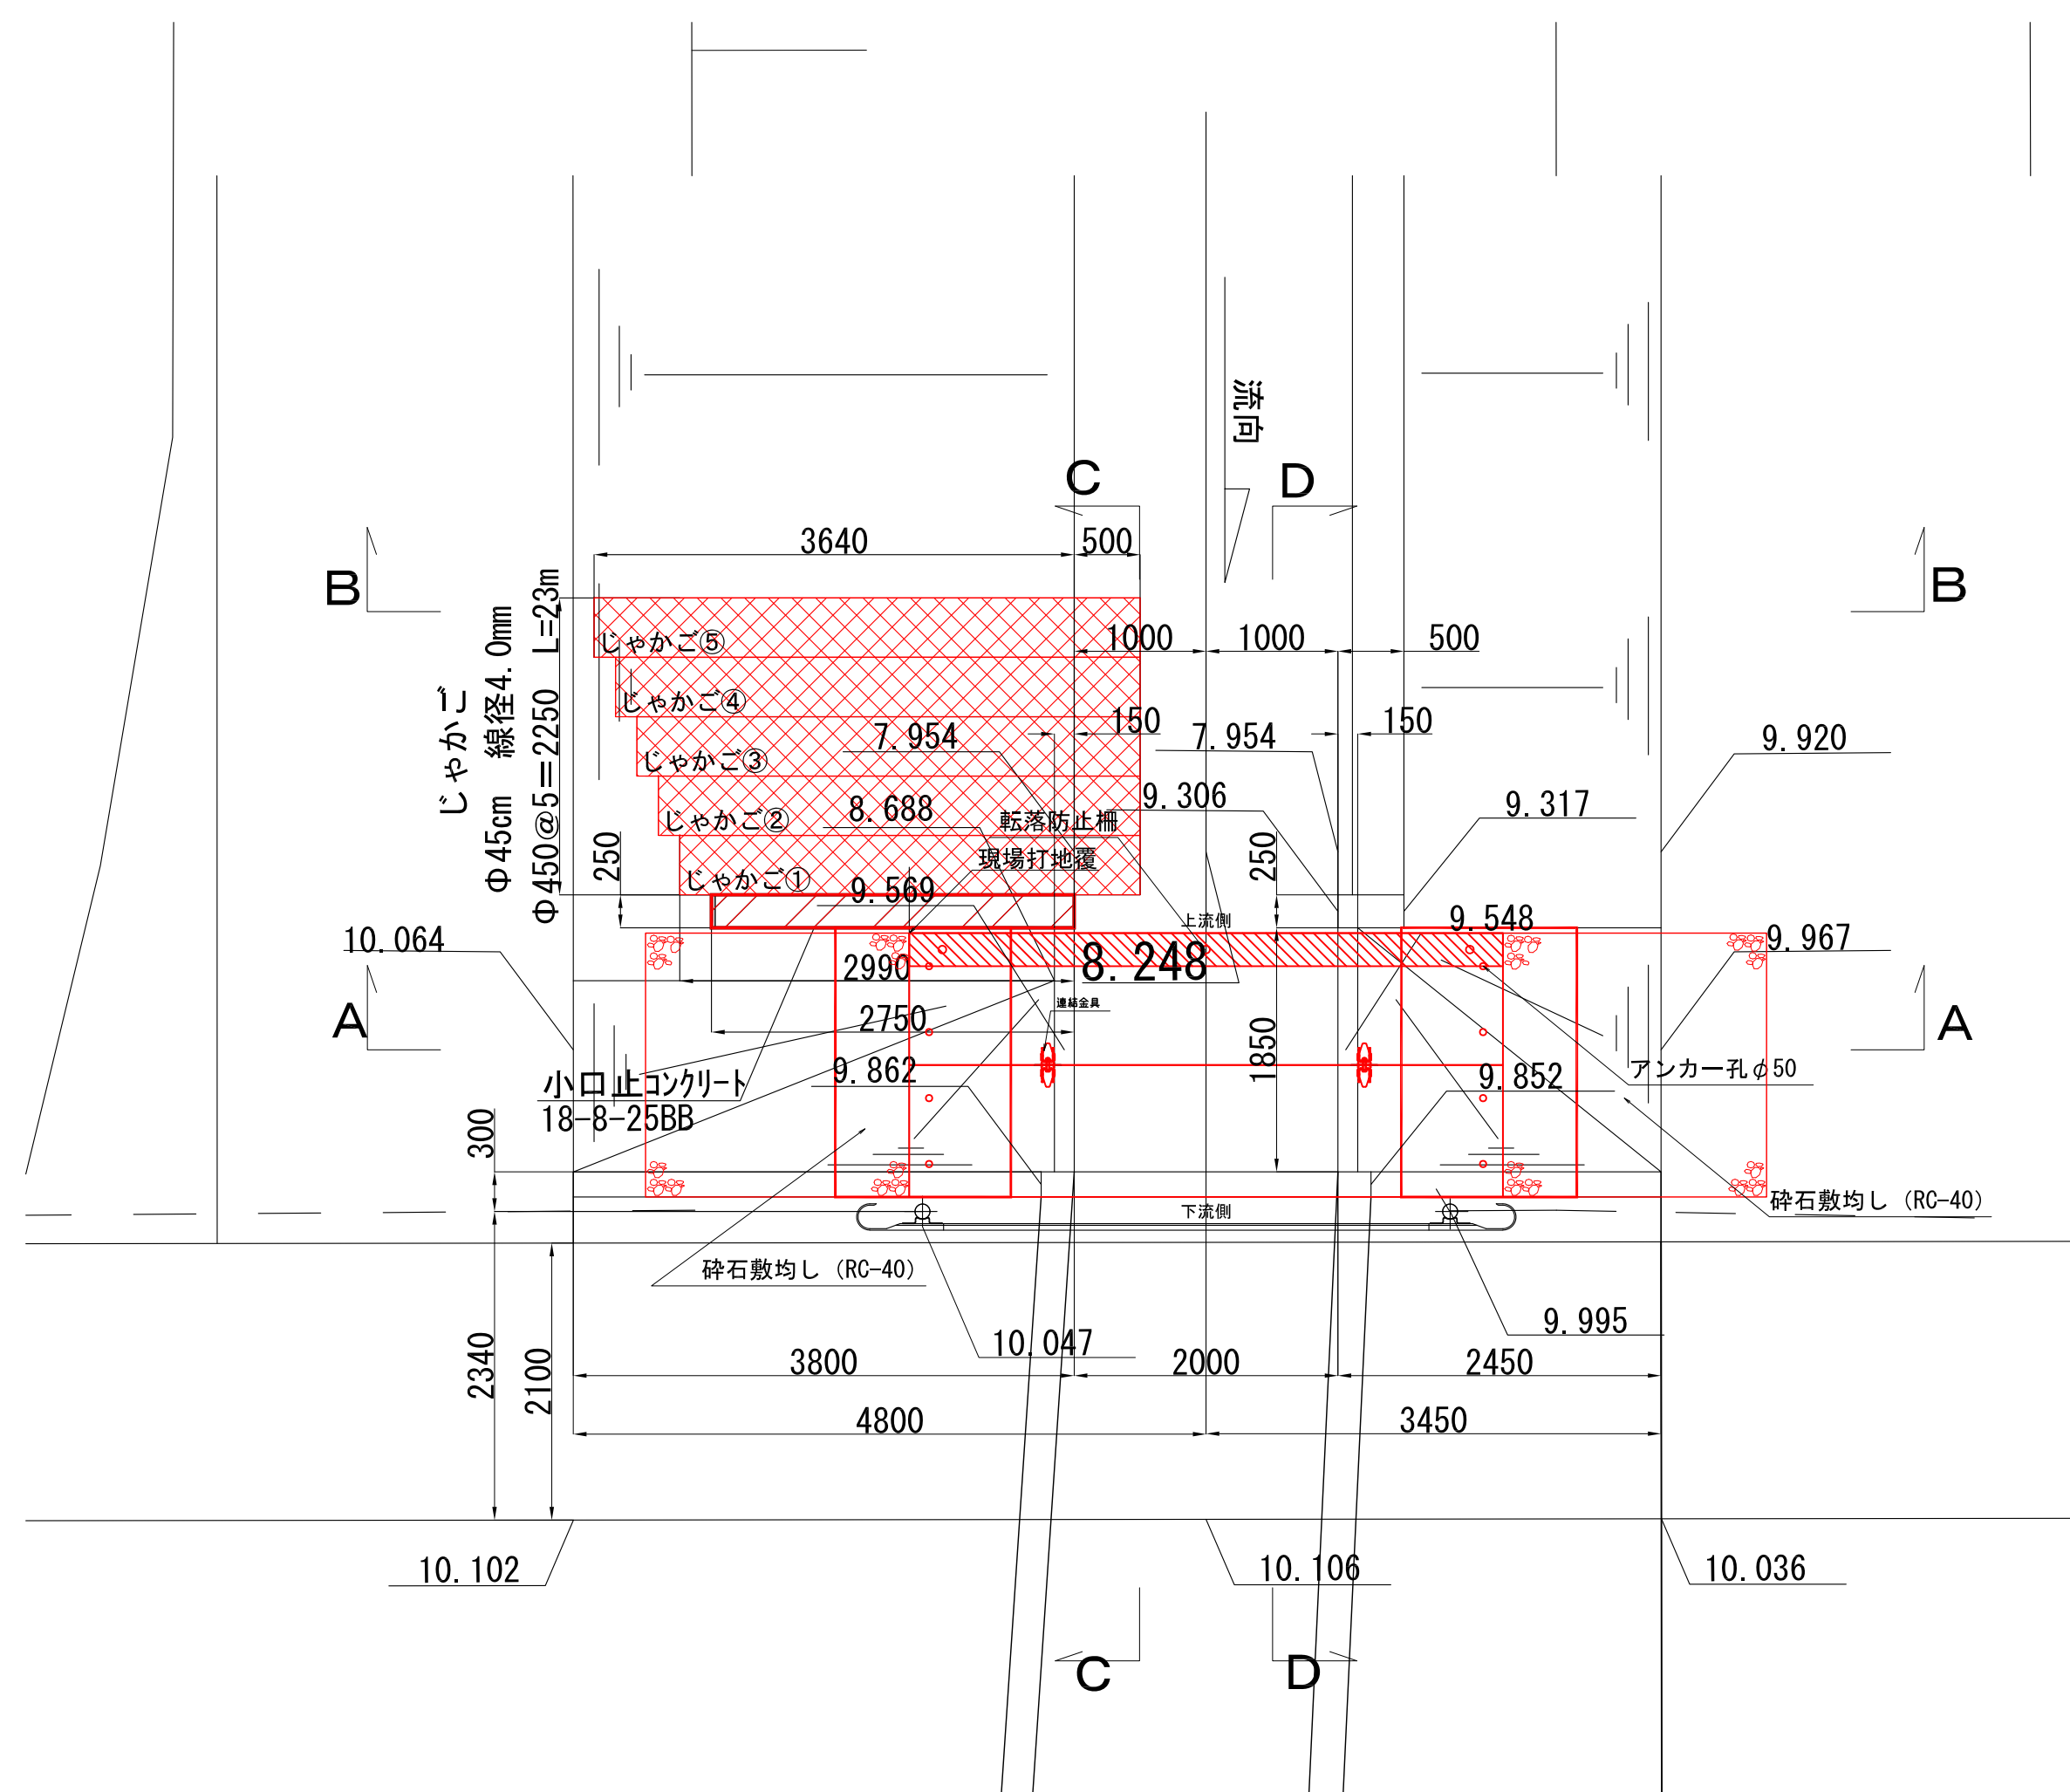

縦断面図 S=1:50

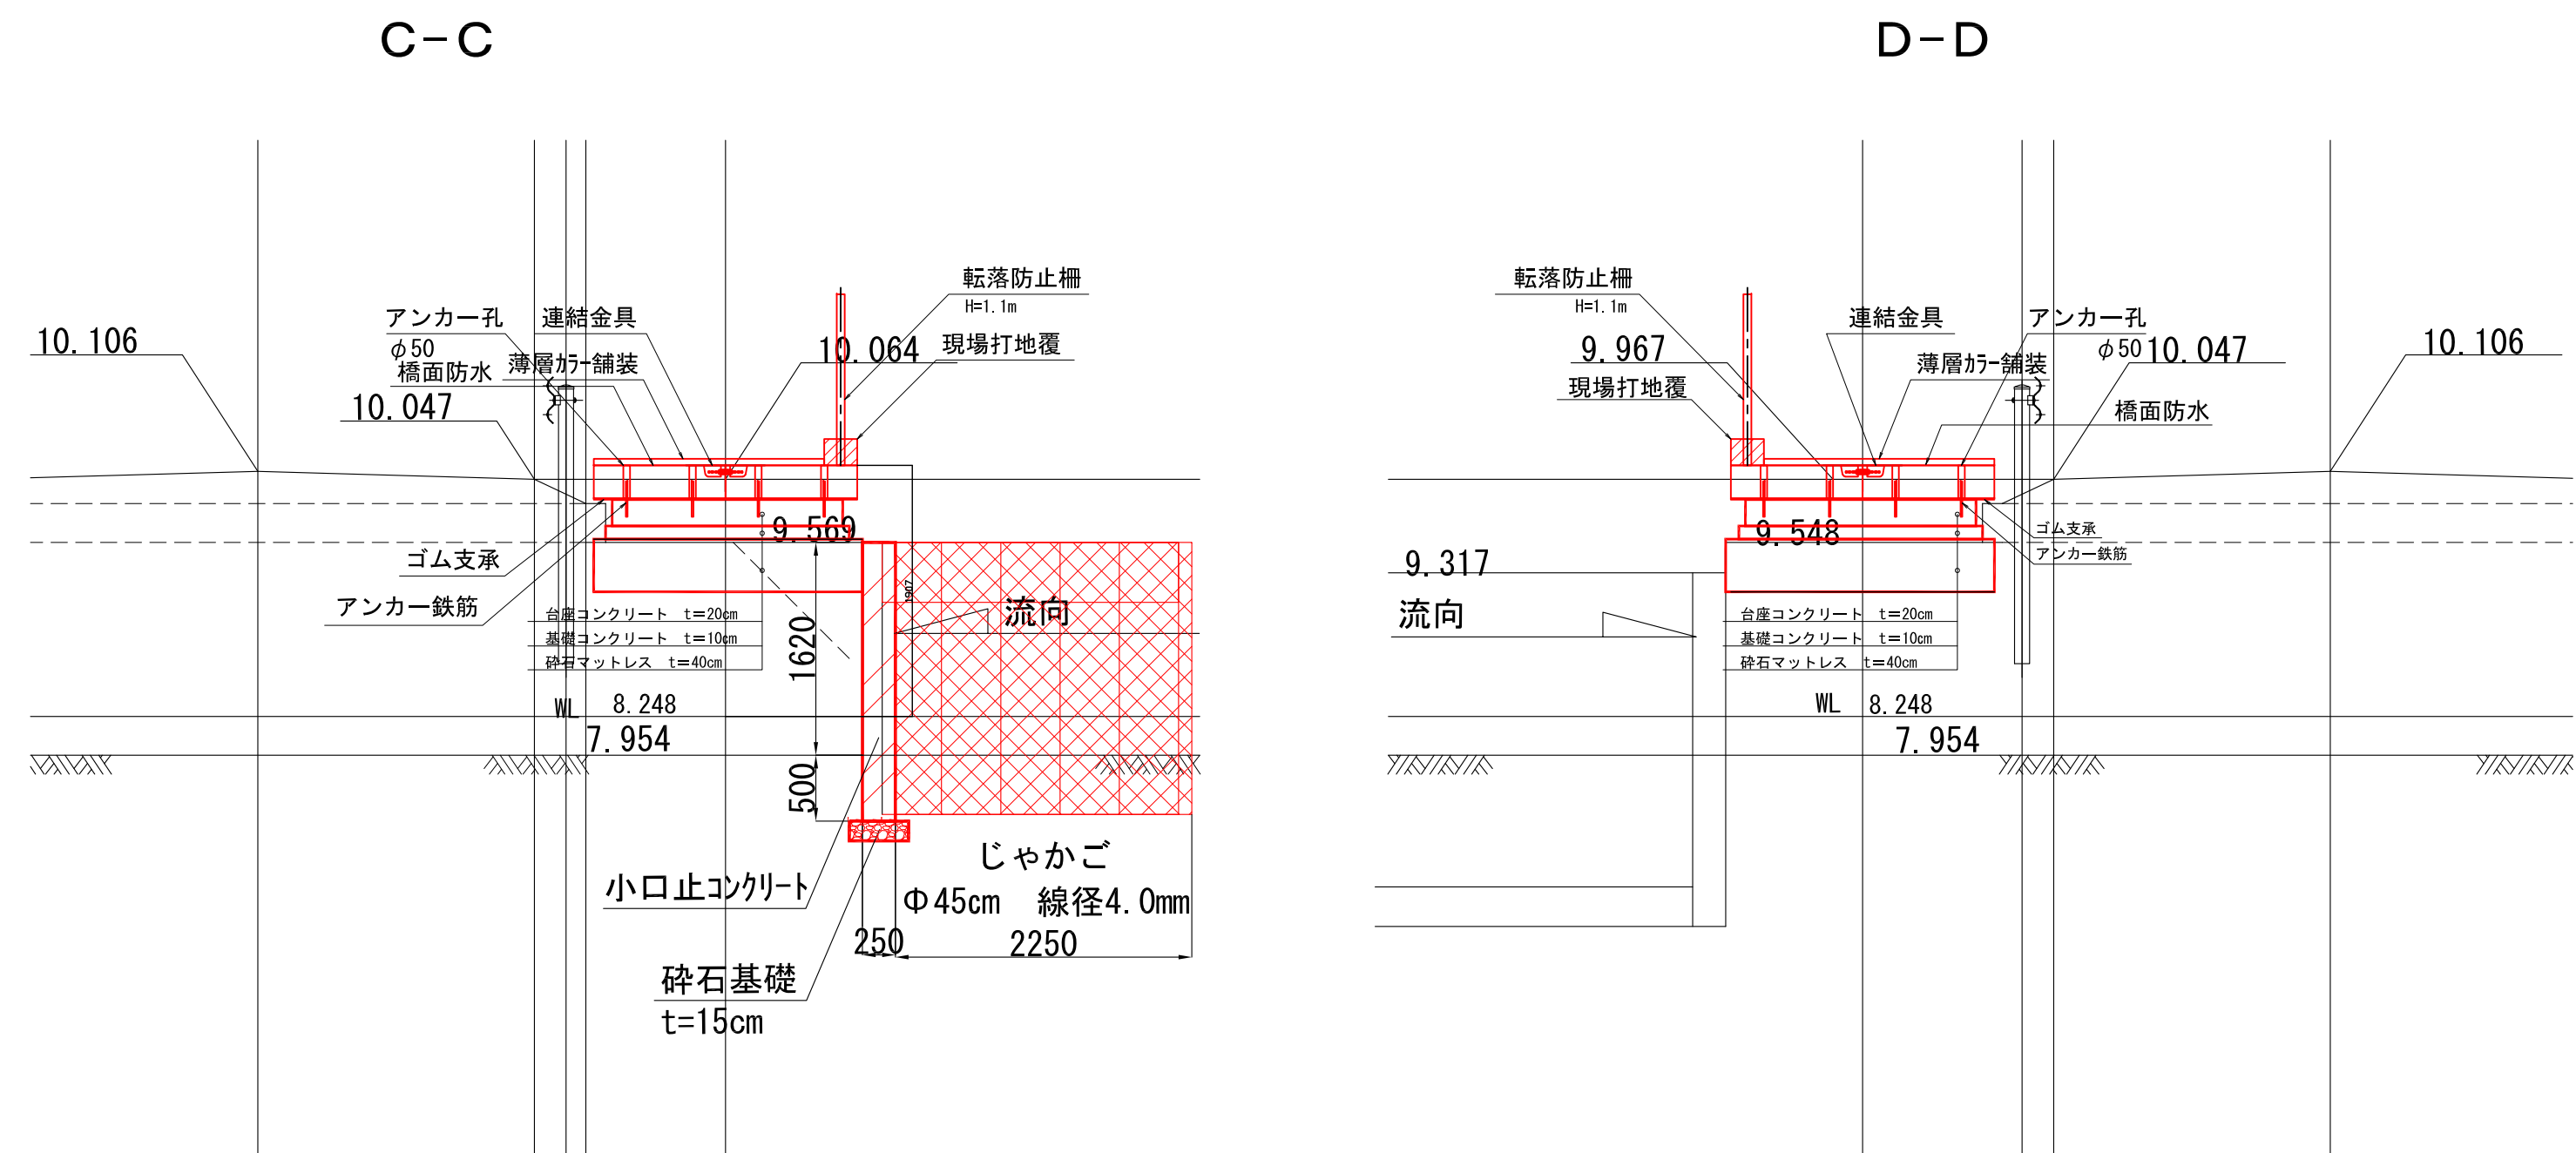


横断面図 S=1:50

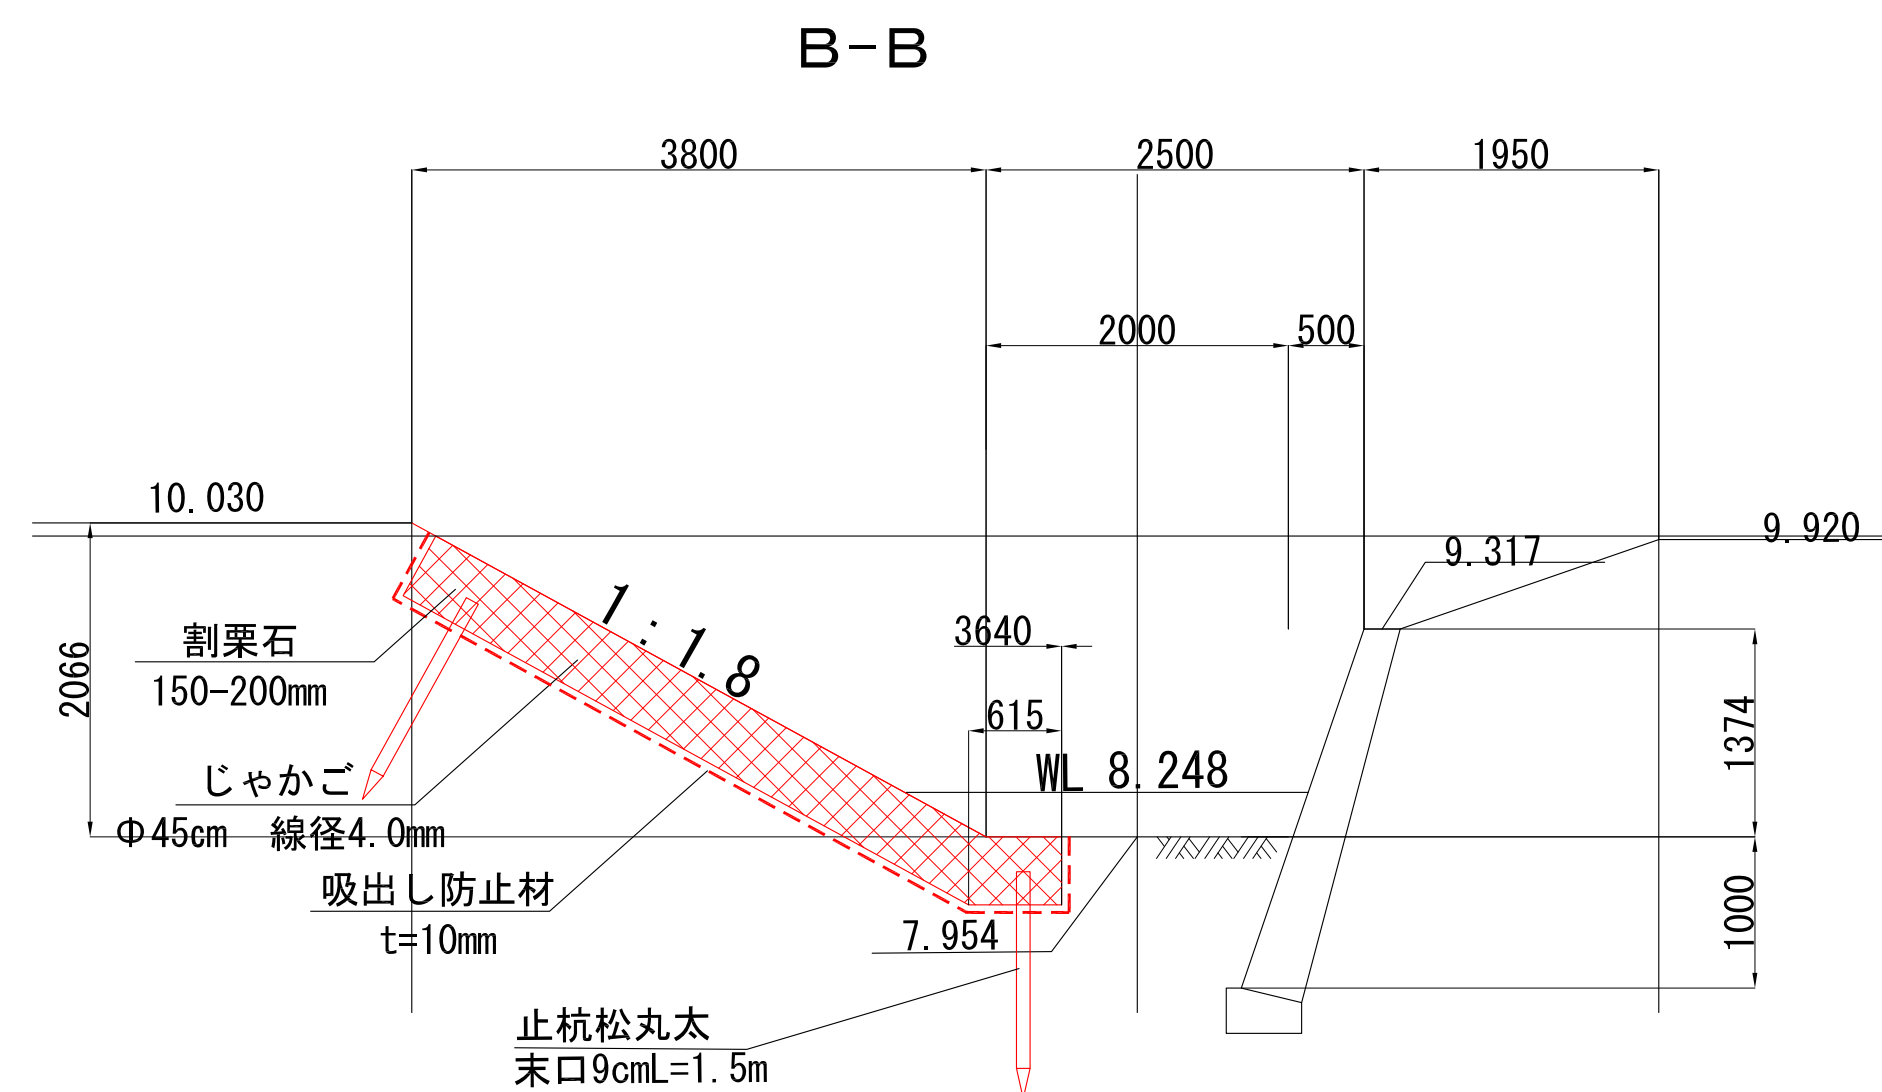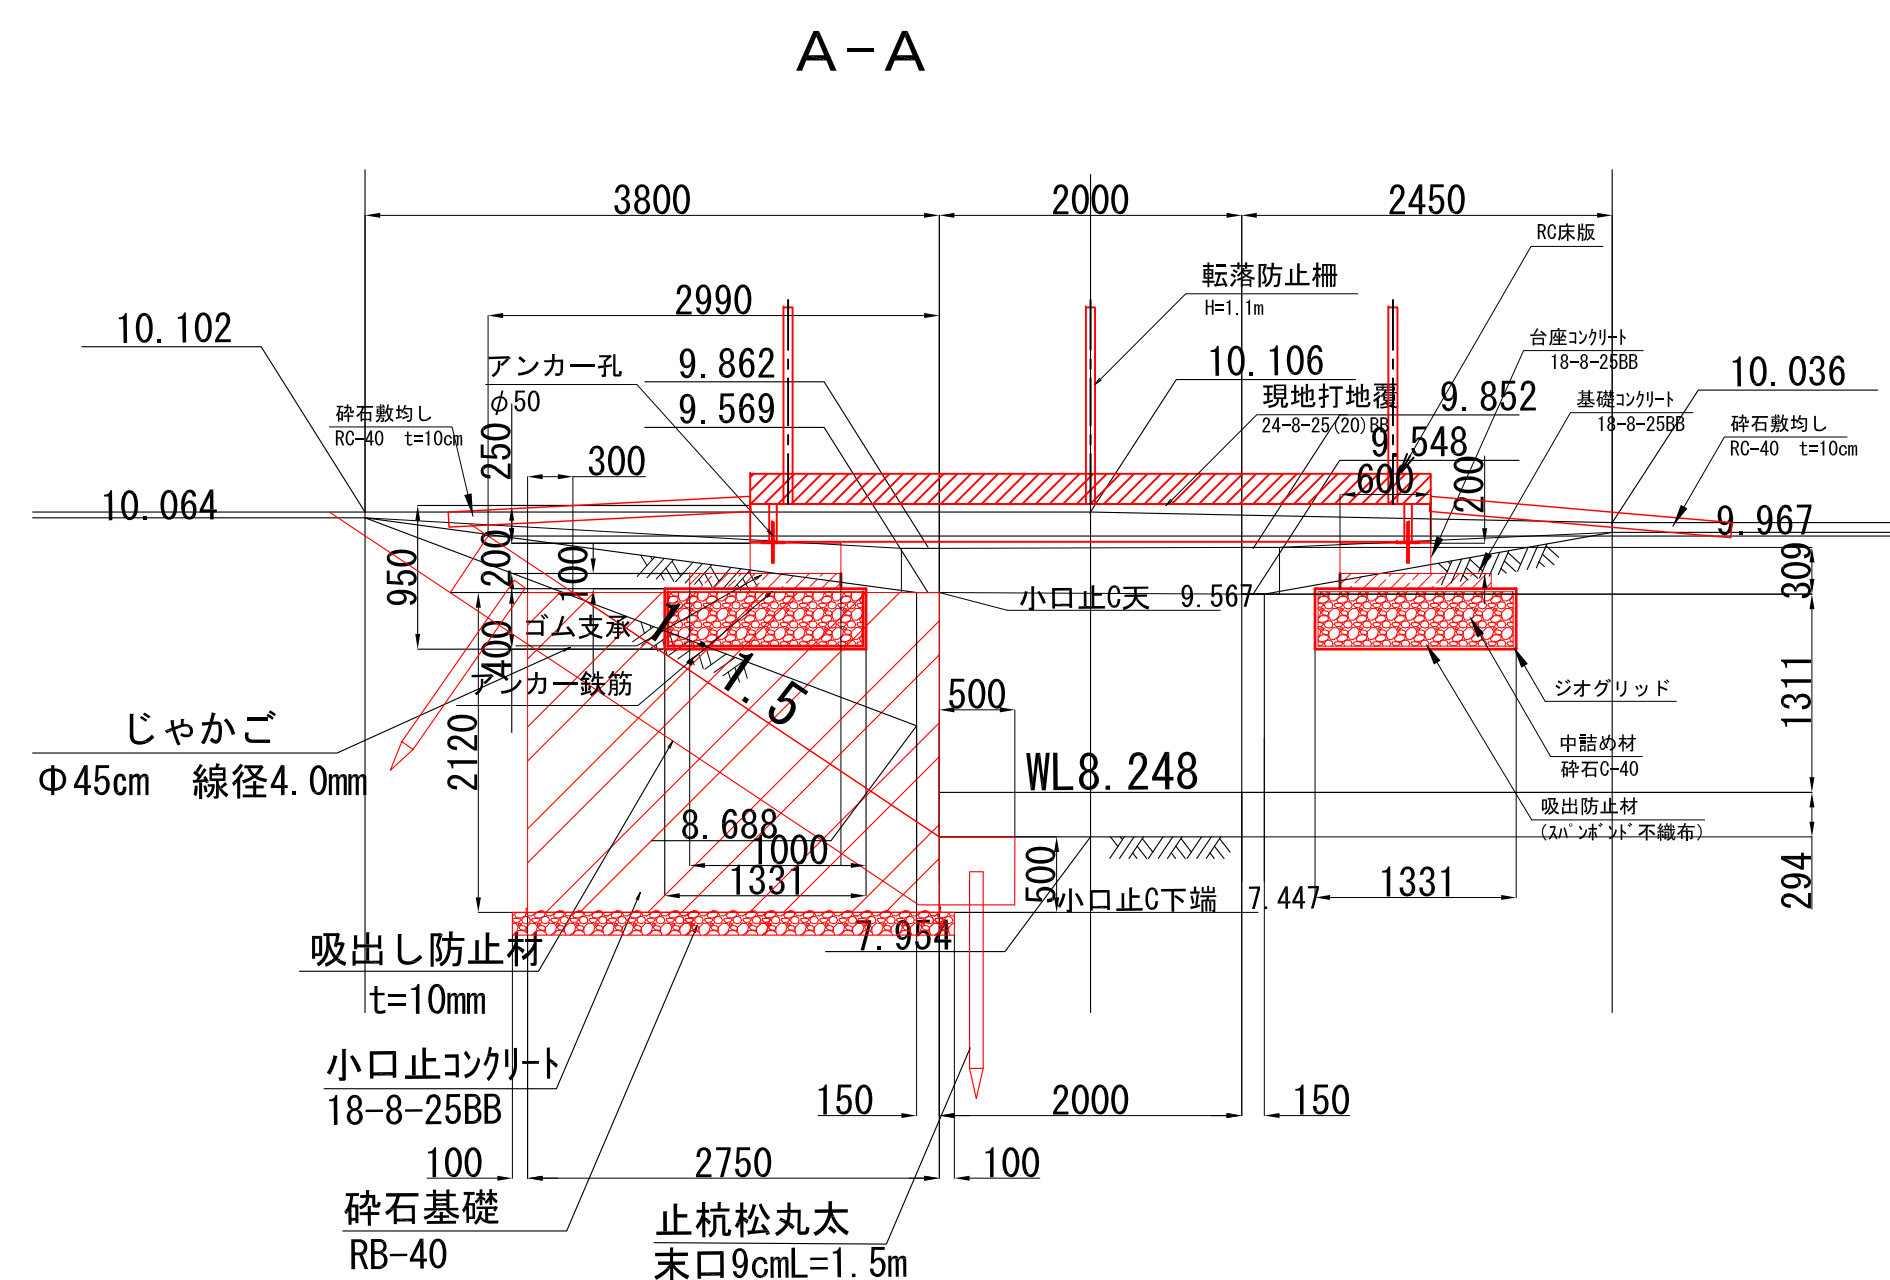


施工年度	令和7年度
工事名	7市単第5号東田橋（側道橋）橋梁架設工事
路線名	市道 協 107 号線
工事箇所	筑西市 三郷 地内
図面種別	平面図、縦断面図、横断面図
縮尺	S=1:50
図面番号	全 3 葉の内 1 号 (/)
内容表示	～

S=1 : 30

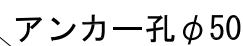

S=1 : 10

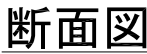

数量表

4500	1000	250	
------	------	-----	--

連結金具材料表

HTボルト	M1
-------	----

支承材料表

アンカー鉄筋

S=1 : 30



数量表

同上型枠

鉄筋質量表

1	D13	36	
---	-----	----	--

工事名 7市単第5号東田橋（側道橋）橋梁架設工事

路線名	市道 協 107 号線
-----	-------------

工事箇所	筑西市 三郷 地内
------	-----------

	PC 主机搭建图	地震配件
--	----------	------

圖面裡別	連結金具詳
------	-------

縮尺

図示



図面番号 全 3 葉の内 2 号 (/)

+	-

内容表	
-----	--

砕石マットレス詳細図 S=1:30
(ジオグリッド)

仮設図 S=1:30
(参考)

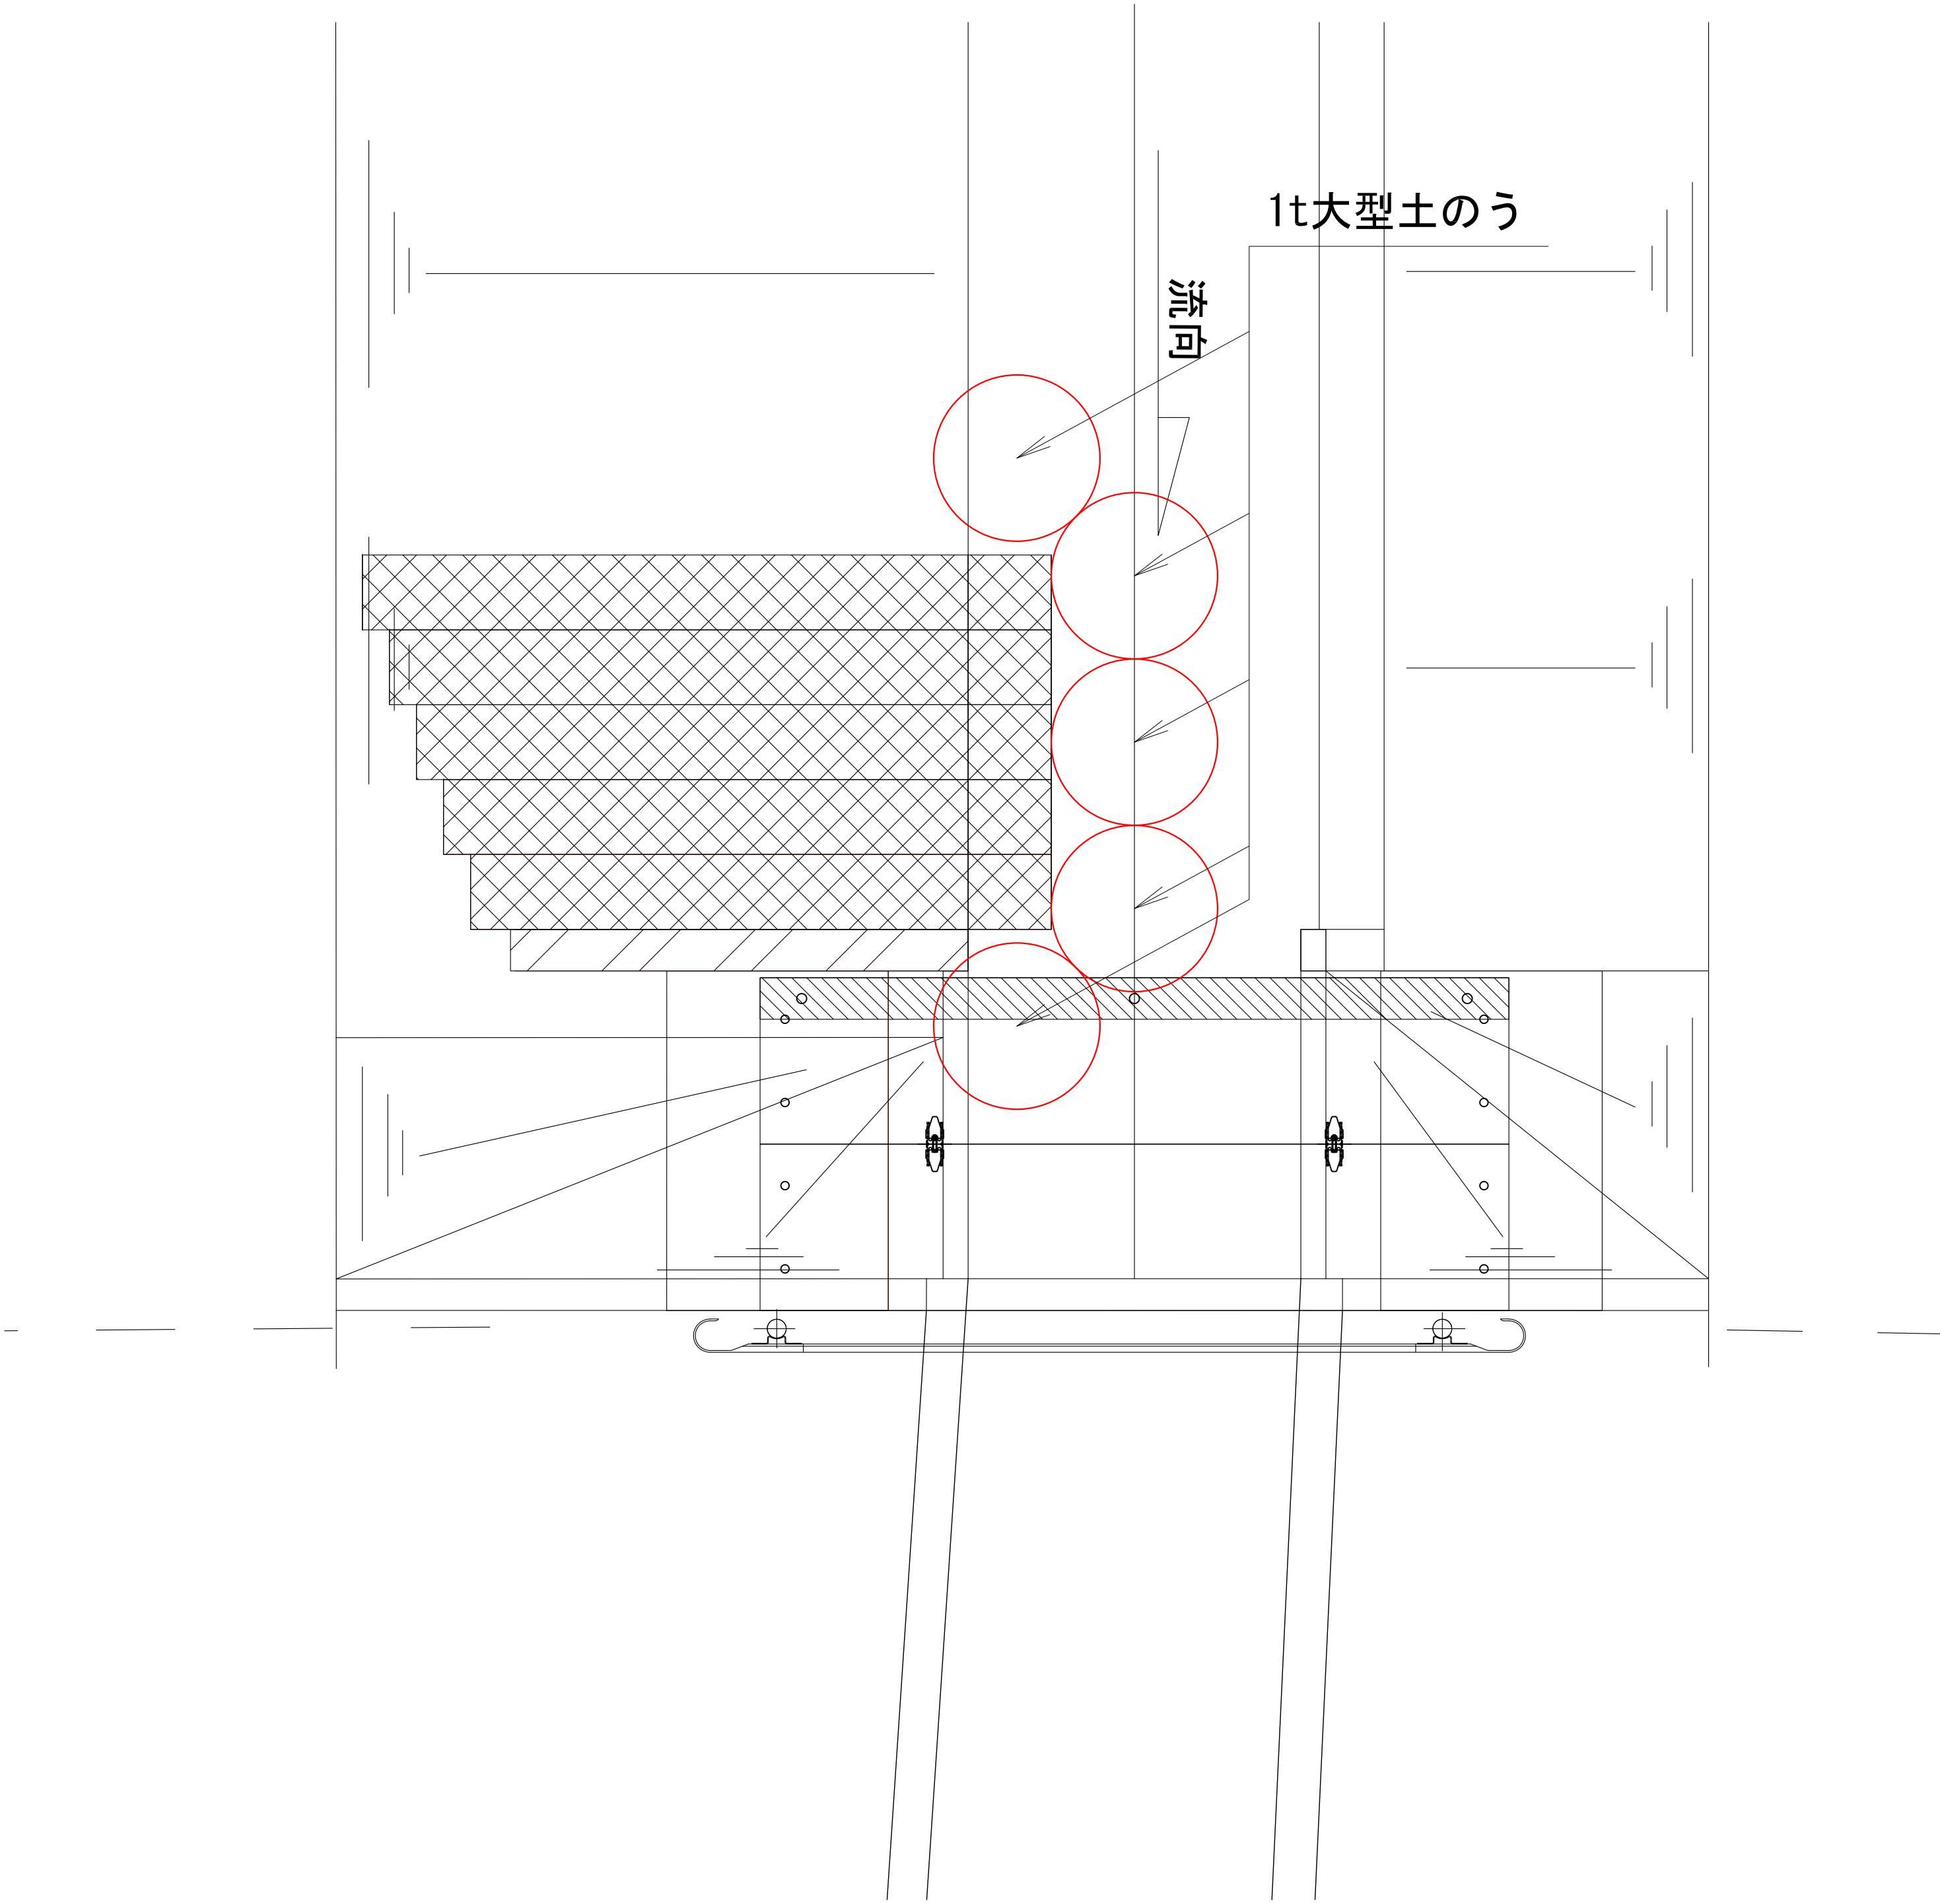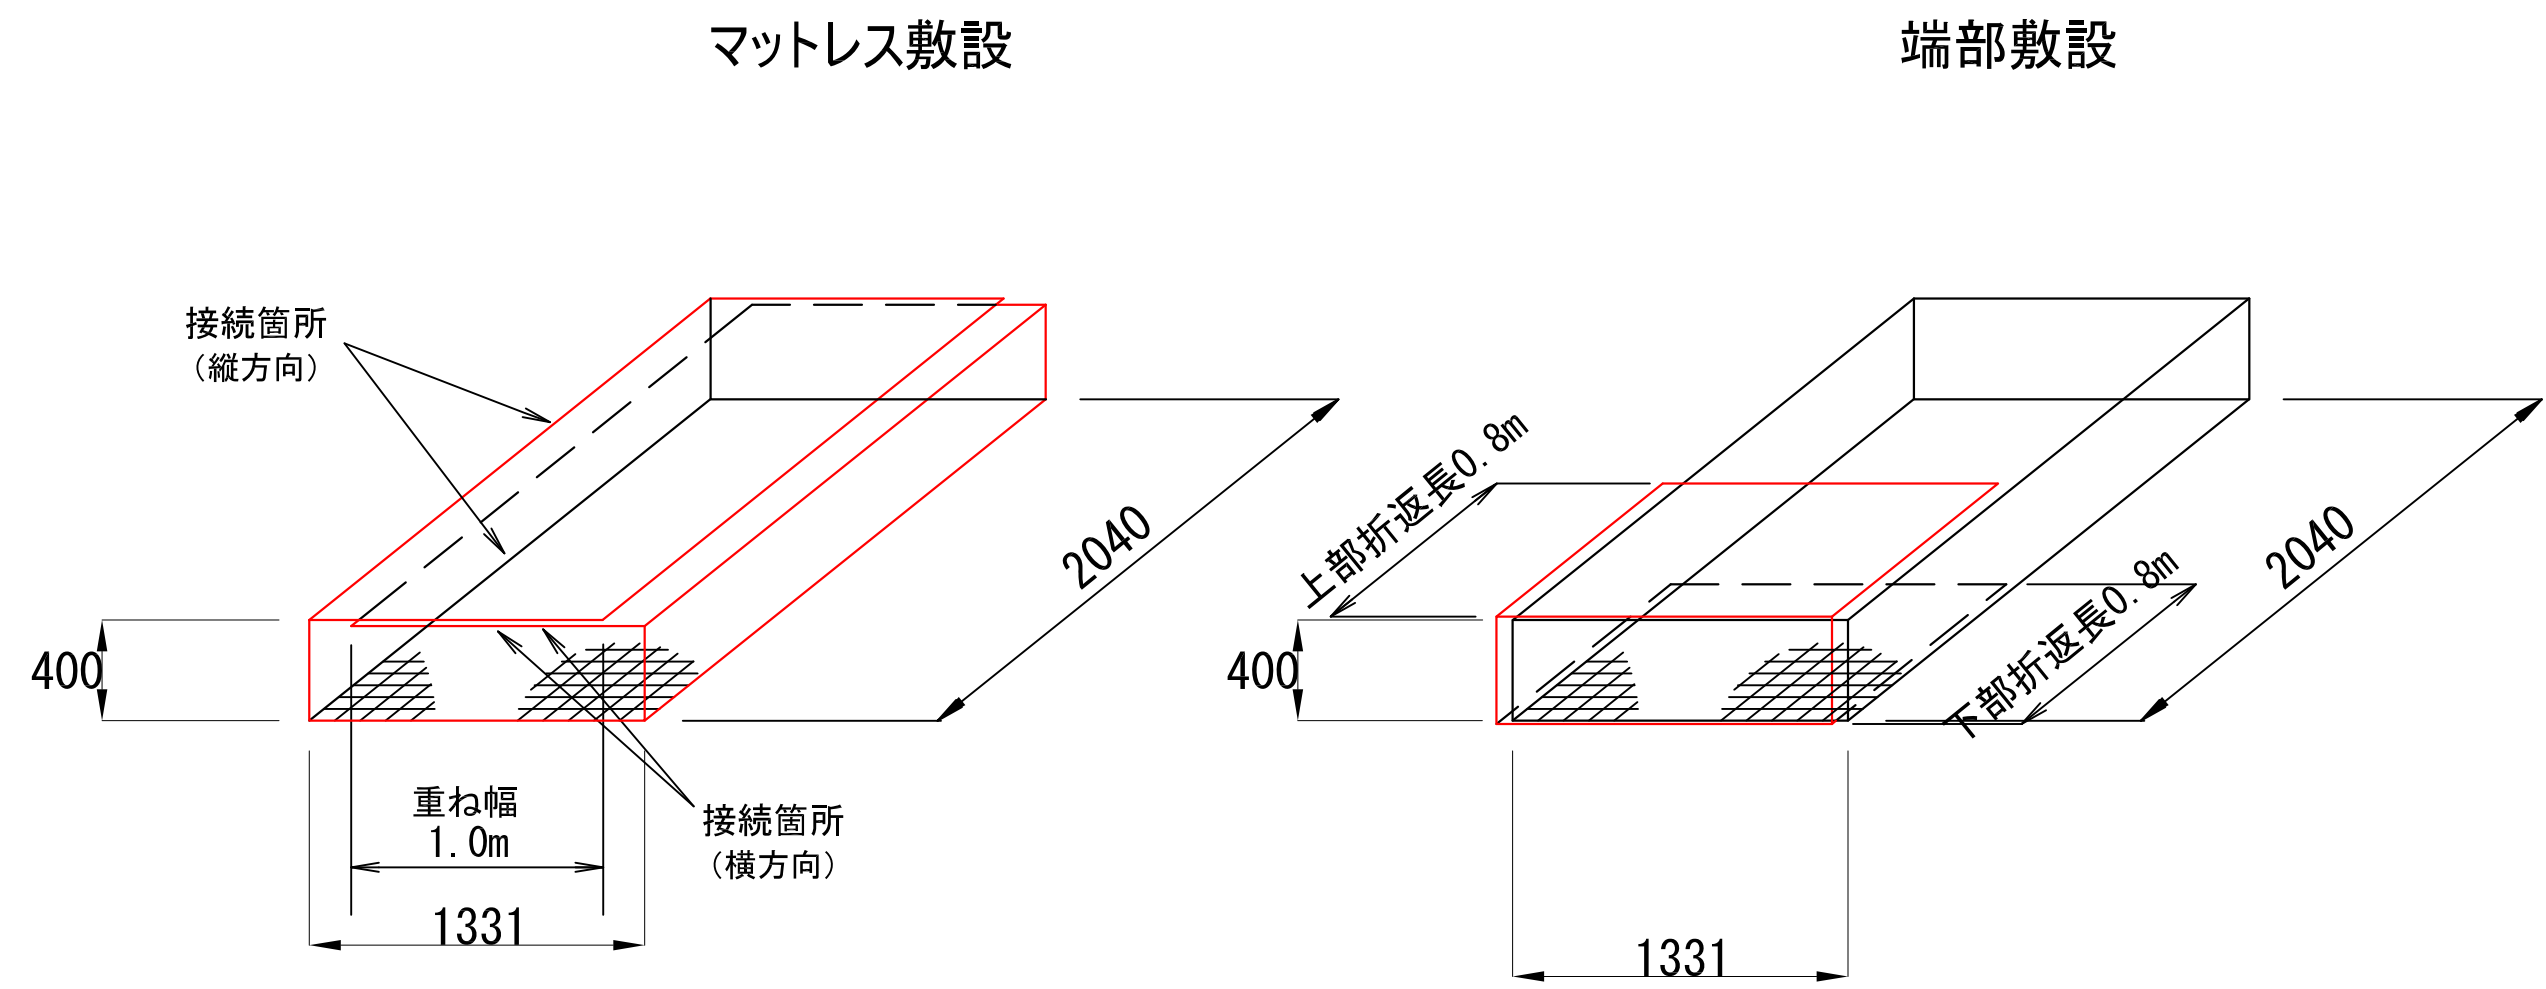

施工年度	令和7年度
工事名	7市単第5号東田橋（側道橋）橋梁架設工事
路線名	市道 協 107 号線
工事箇所	筑西市 三郷 地内
図面種別	砕石マットレス詳細図、仮設図
縮尺	S=1:30
図面番号	全 3 葉の内 3 号 (/)
内容表示	～