


リバースポット鬼怒緑地 平面図 S=1:500

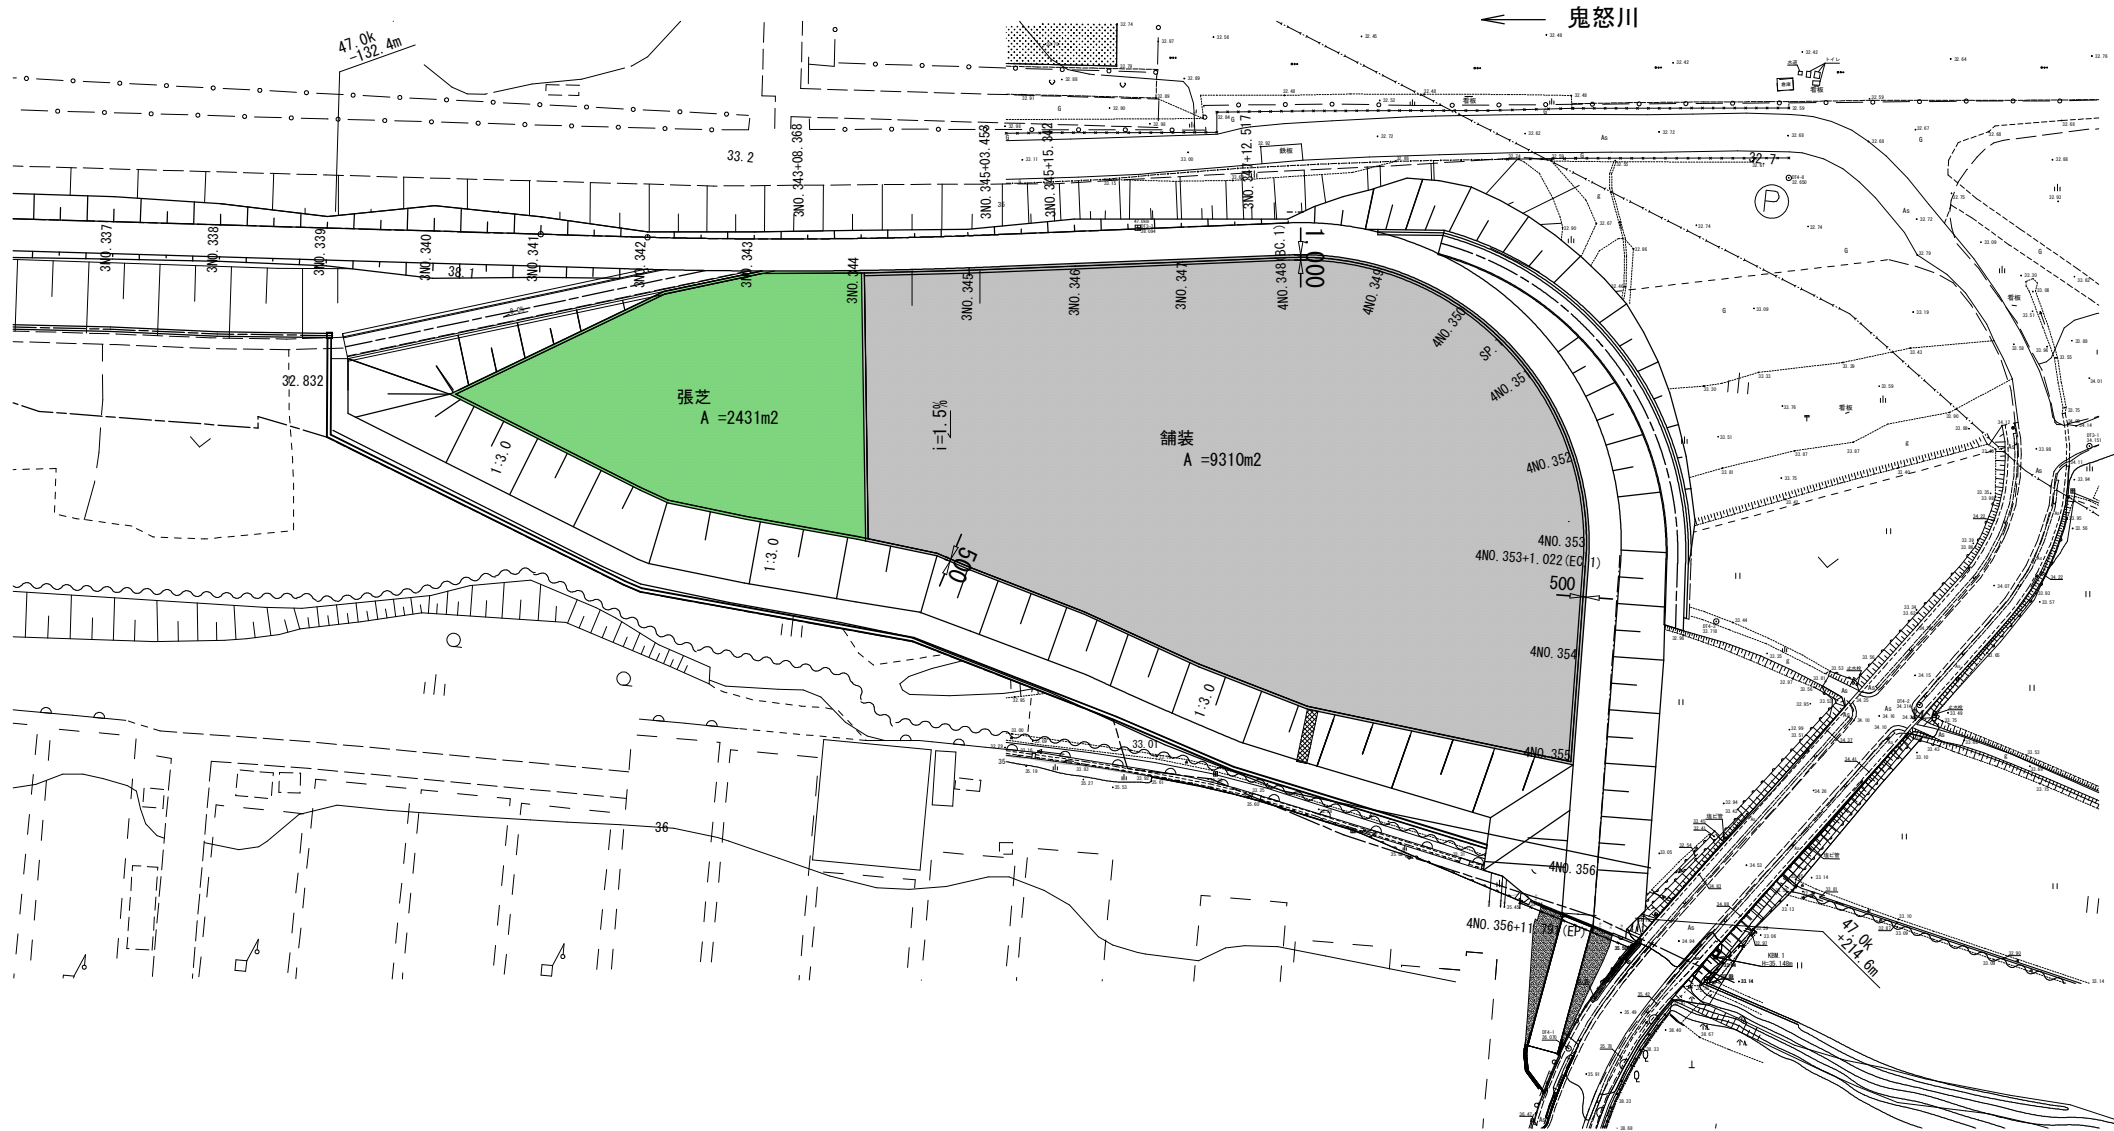

※本図面は縮小図のため
縮尺は表示と異なります

$$S = 1/500$$
