

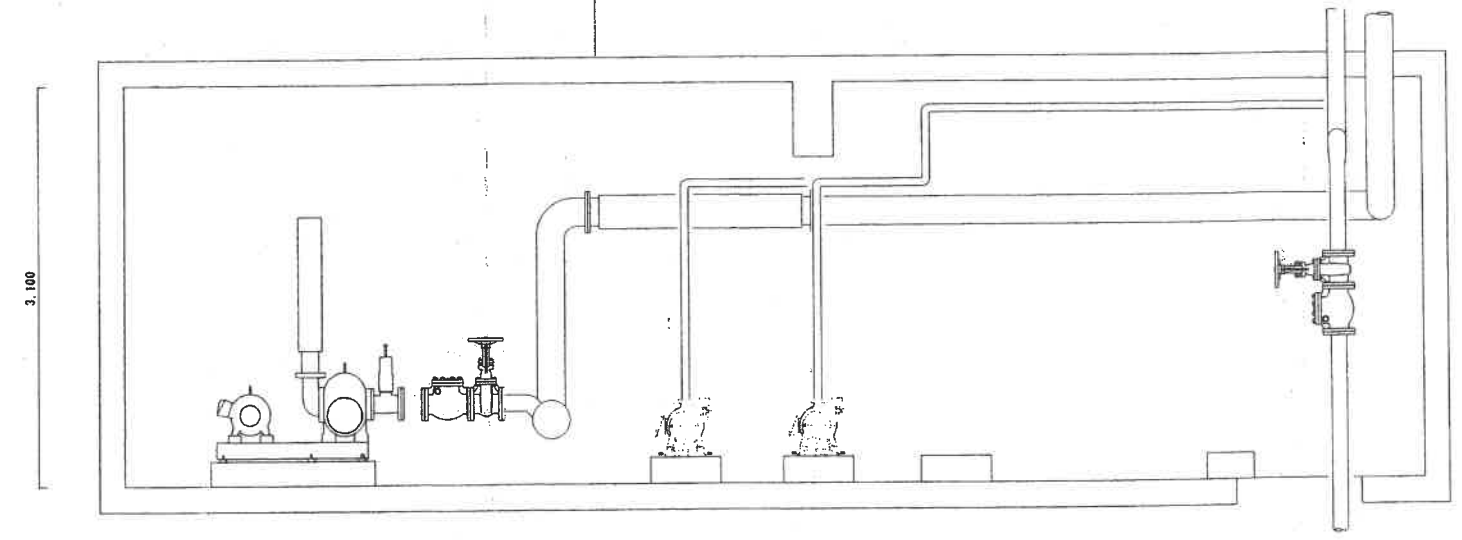




A-A断面

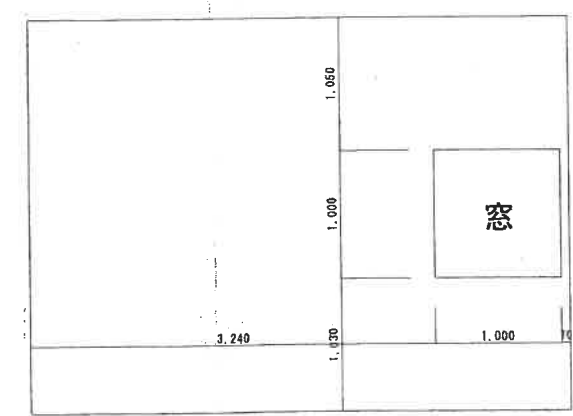

NO2

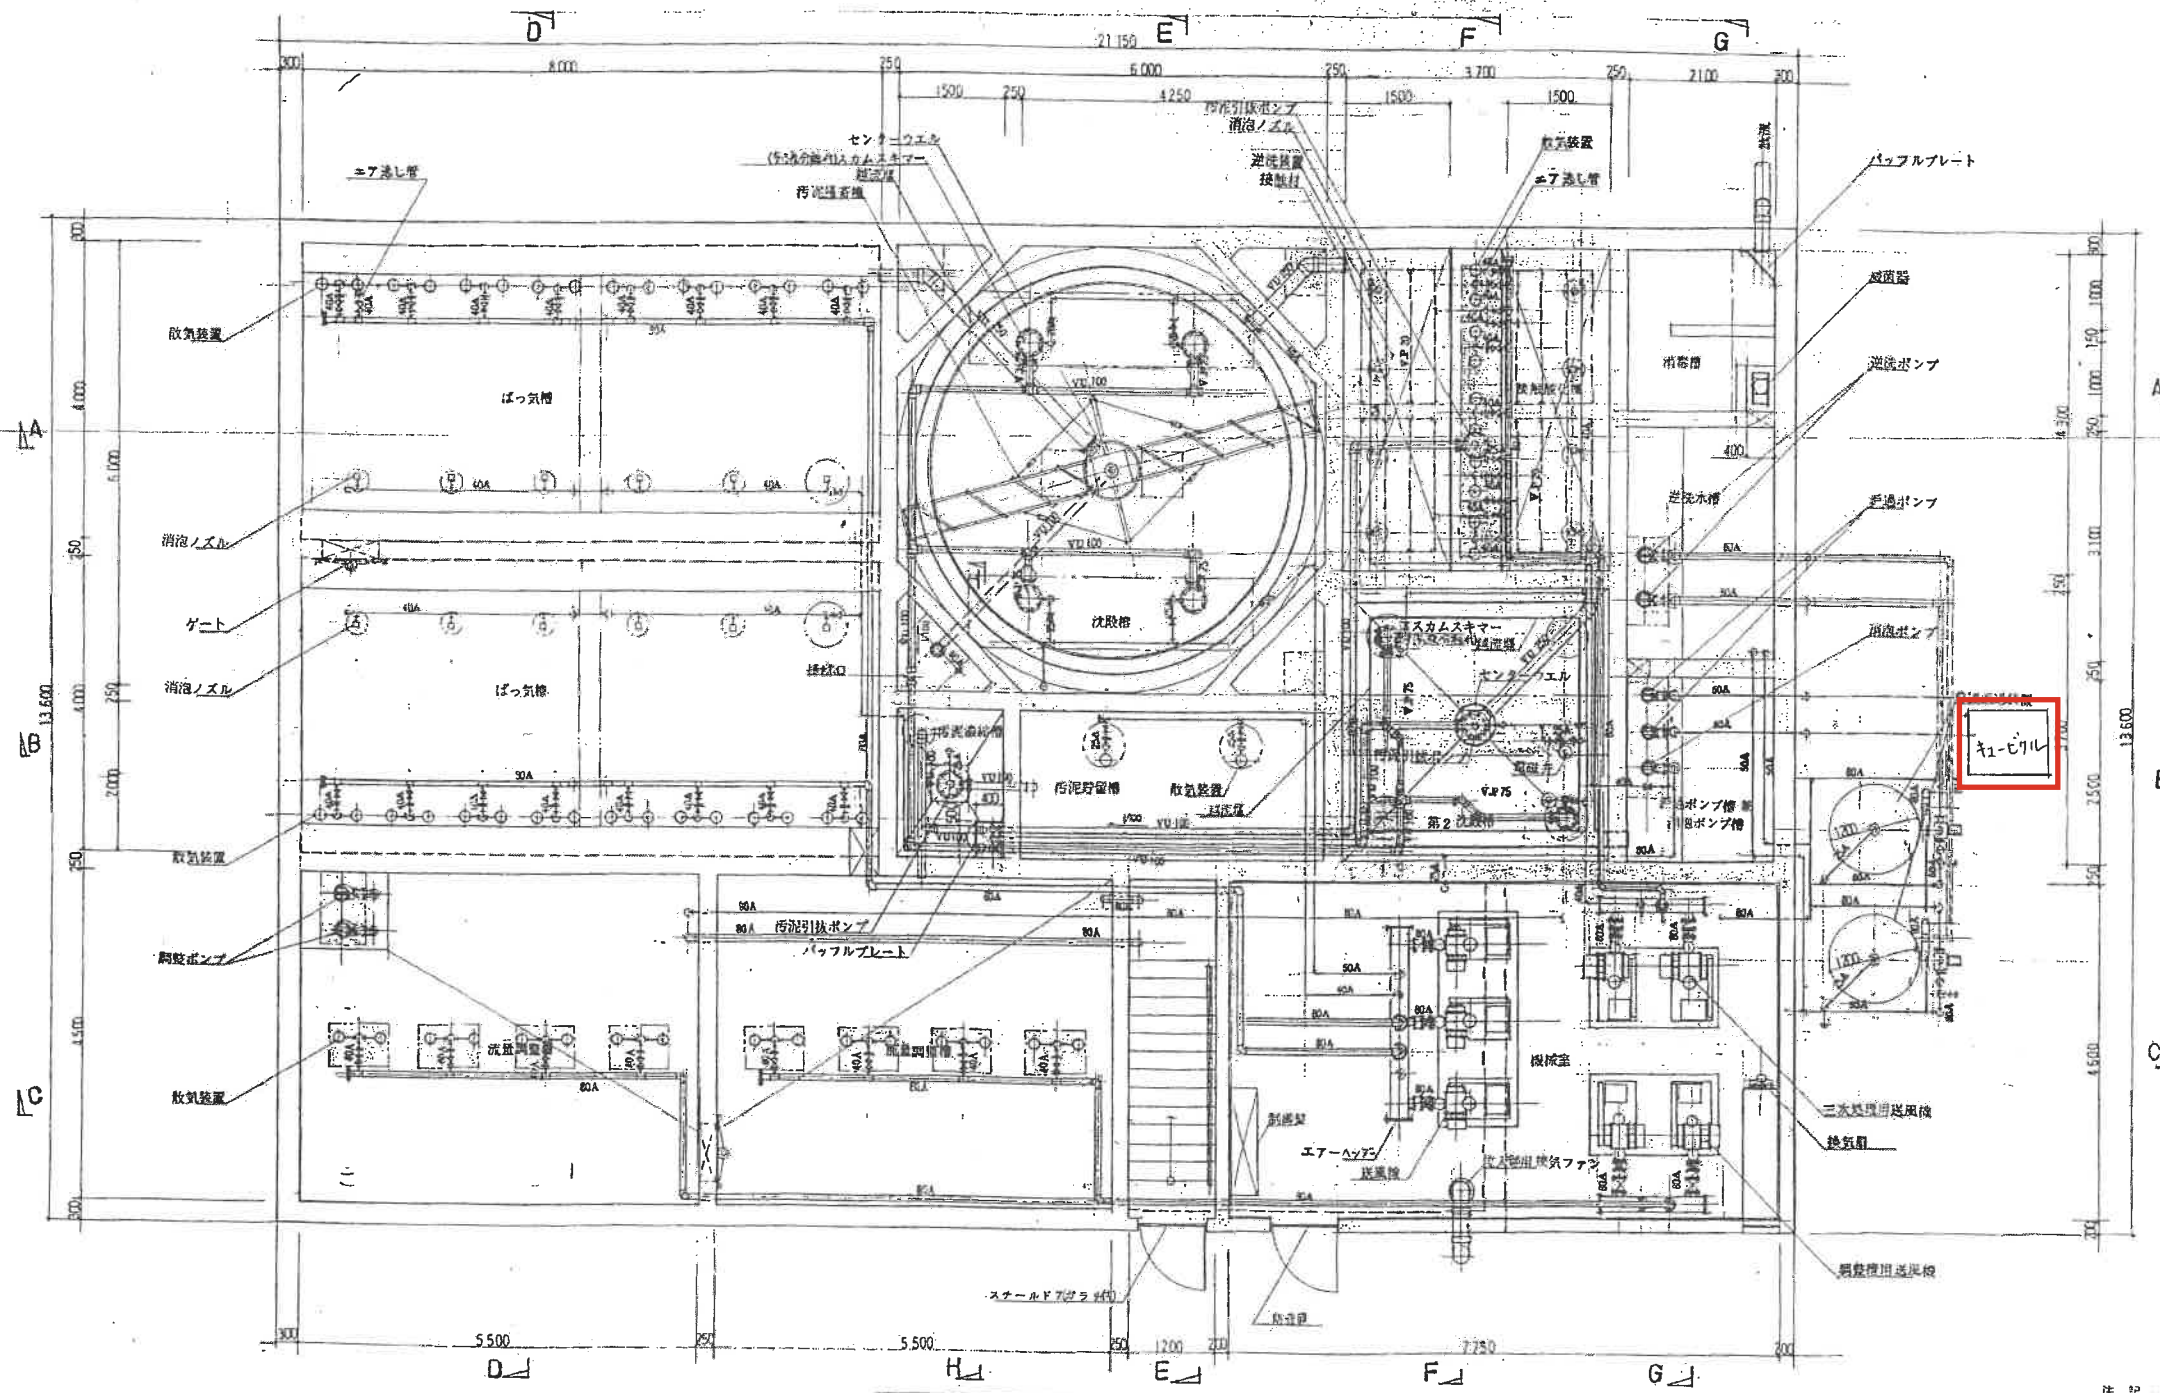

平面図 S=1:50

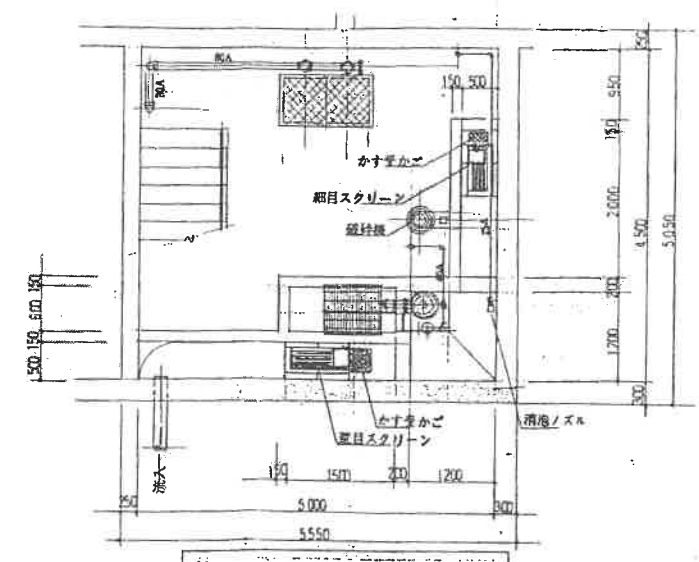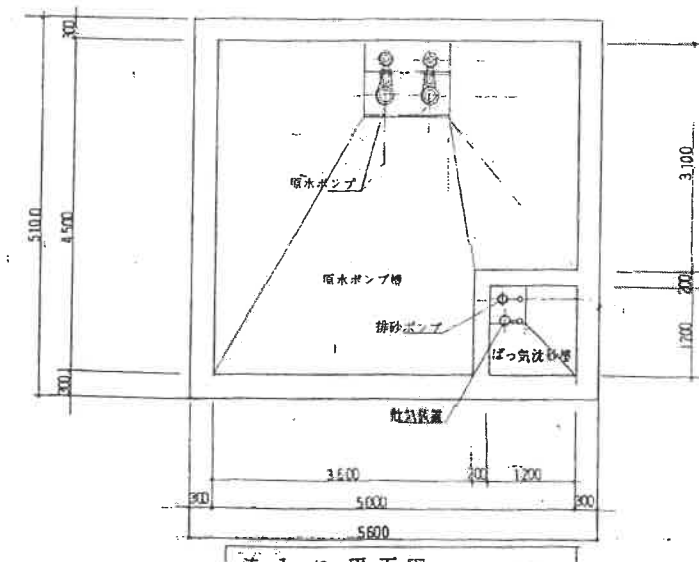

流入部スラブ平面図 S=1:50

- 注 記
- ・ 屋内ノベース、壁面ハ 珪藻土塗り防水仕上ケツル。
 - ・ 床、上、壁面、天井、外壁ハ、モルタル金網仕上②0%トスル。
 - ・ 廊下、階段、トイレハモルタル金網仕上③0%トスル。
 - ・ 廊下、階段、トイレハモルタル金網仕上③0%トスル。
 - ・ 外壁ハモルタル金網仕上②0%トスル。塗りシヤン吹付トスル。
 - ・ 軒先ハモルタル金網仕上②0%トスル。塗りシヤン吹付トスル。
 - ・ 軒先ハモルタル金網仕上②0%トスル。塗りシヤン吹付トスル。
 - ・ 軒先ハモルタル金網仕上②0%トスル。塗りシヤン吹付トスル。
 - ・ 軒先ハモルタル金網仕上②0%トスル。塗りシヤン吹付トスル。
 - ・ エアータンク(スカルスケーター)ハ、全テ、気密性確保付ケル。

工事名称 (仮称)下越ニュータウン宅地造成工事 汚水処理施設	承認 [印]	主査 [印]	設計 [印]	監理 [印]
図名 構内平面図	SCALE 1:50	年月日 H11.8.29	図面 3	29185