



平面図 S=1:200

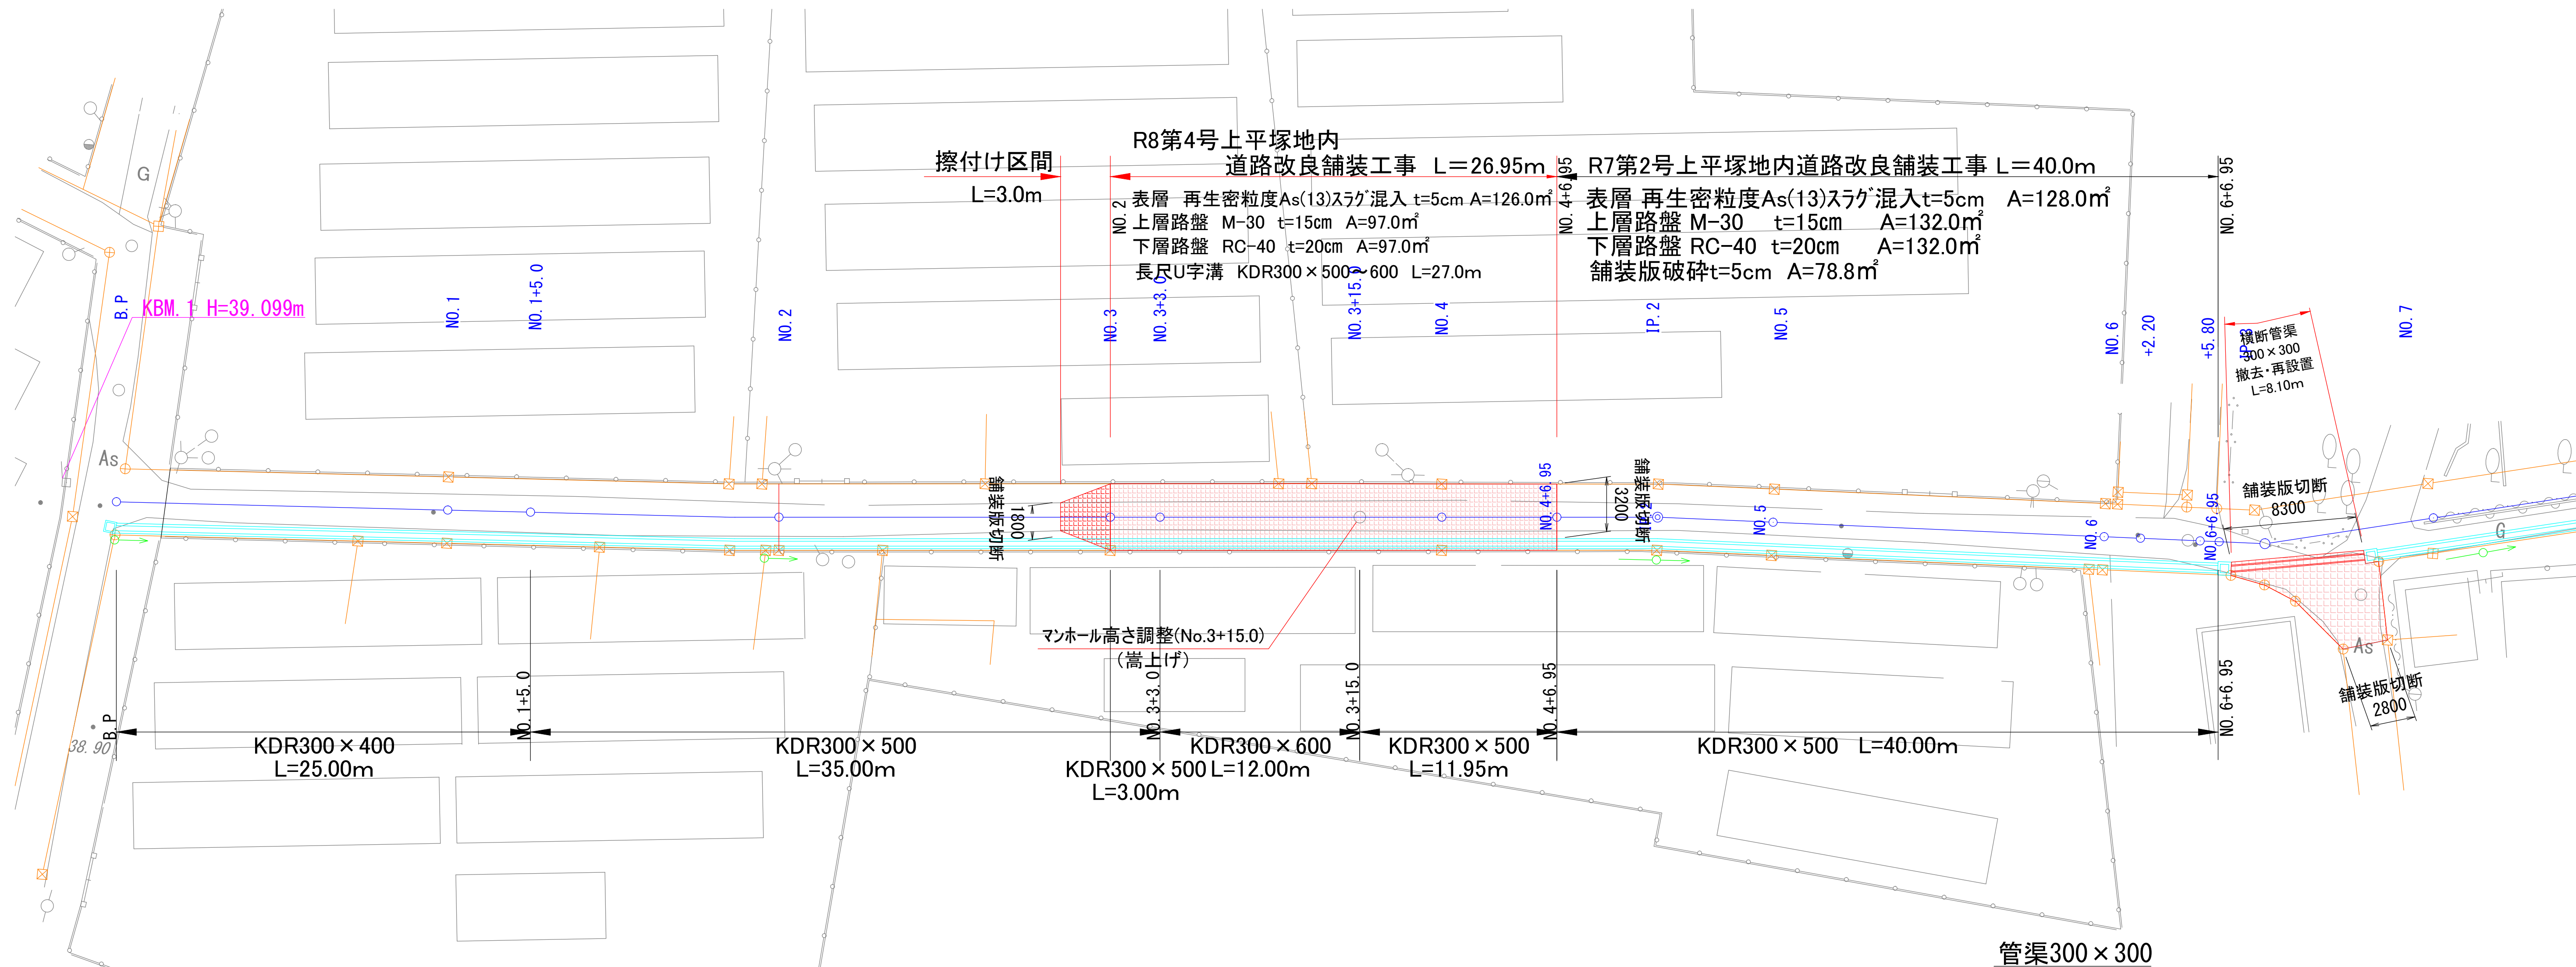


側溝構造図 S=1:20


標準断面図 S=1:30

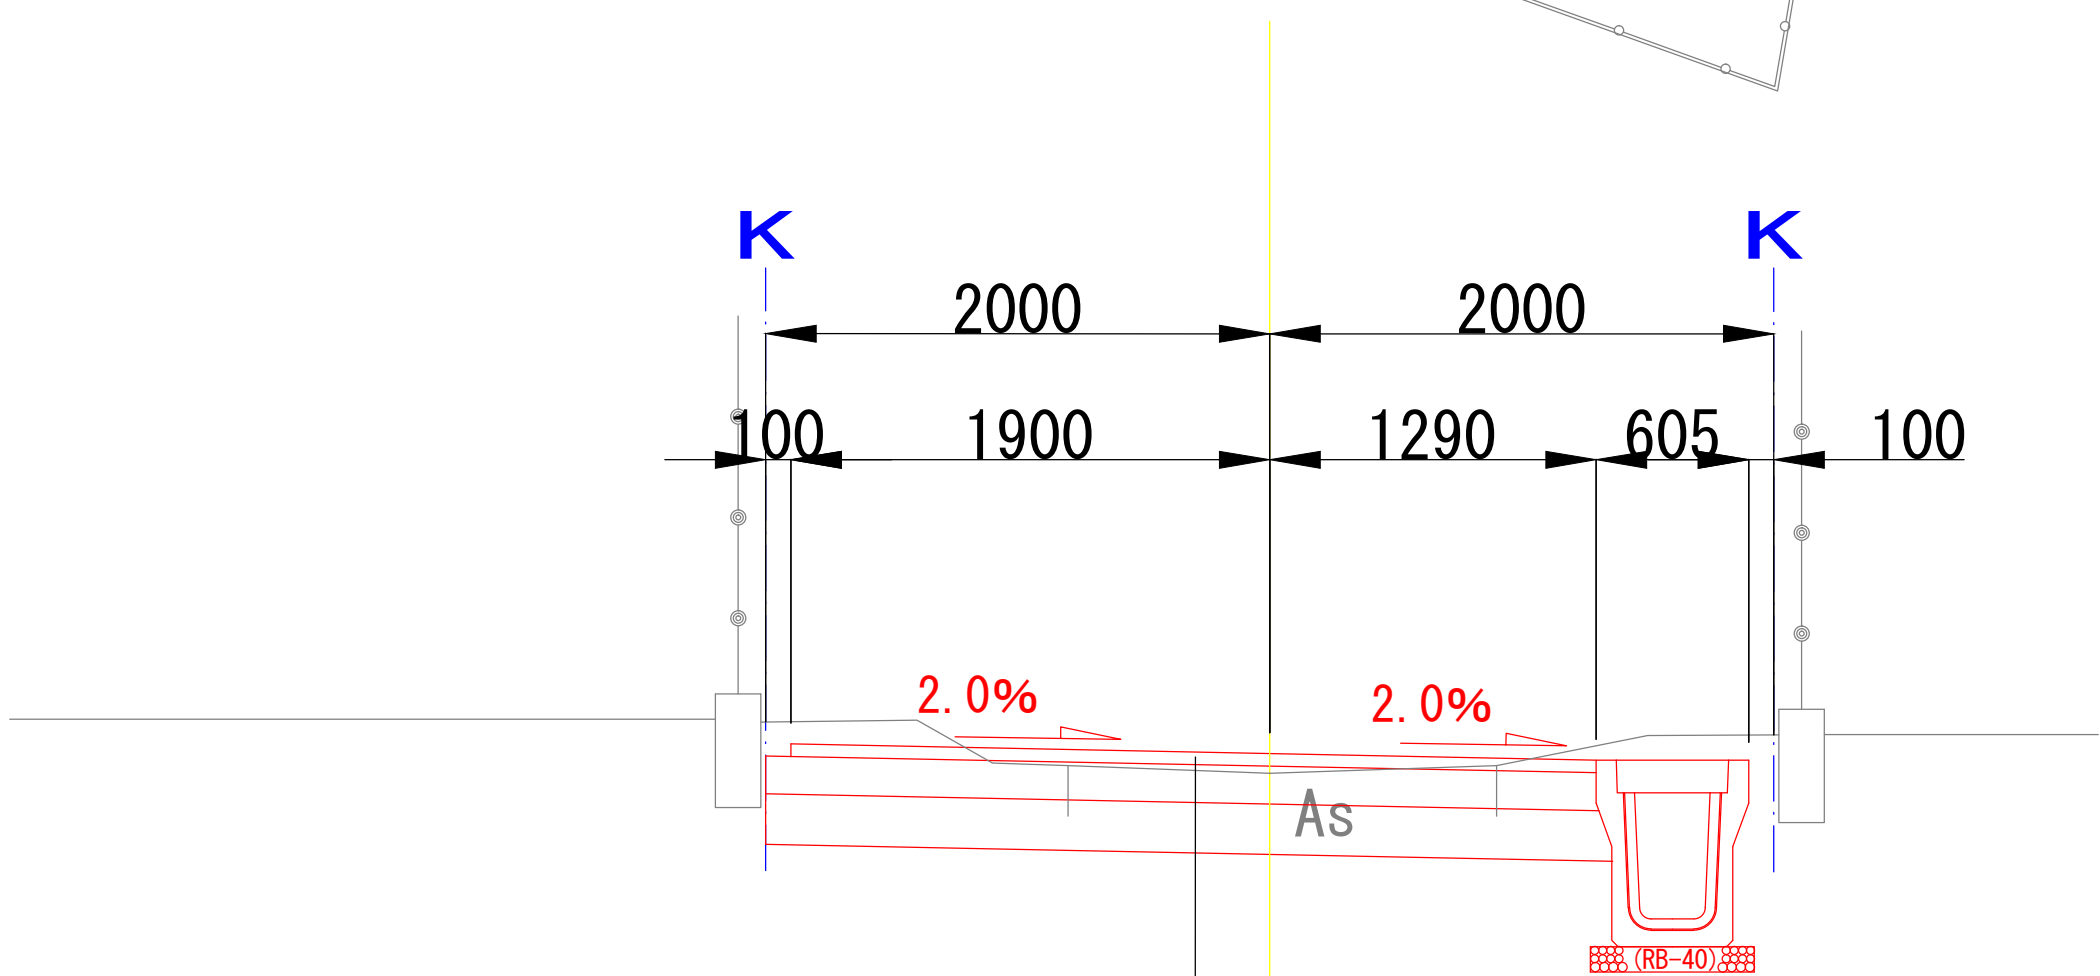

表層 再生密粒度As(13)スラグ混入 t=5cm
上層路盤 M-30 t=15cm
下層路盤 RC-40 t=20cm

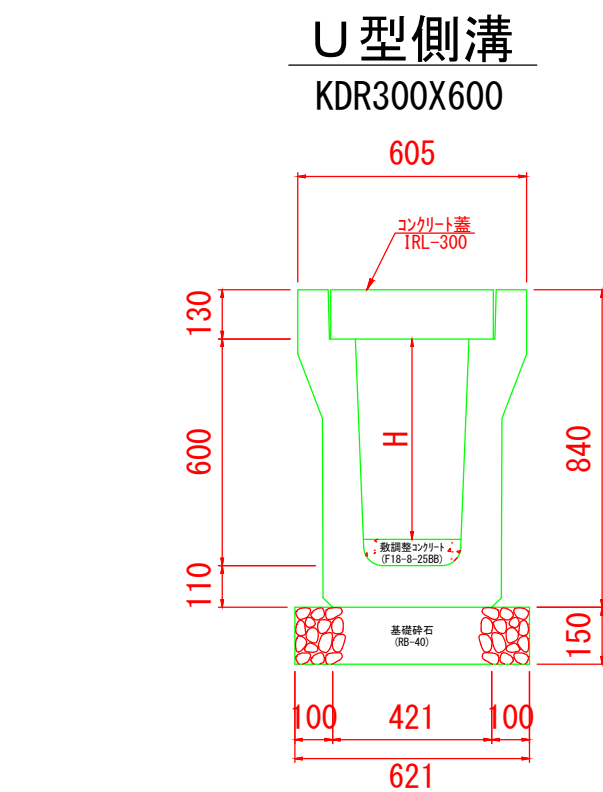


U型側溝 車道用 KDR300×600				10m当り
材 料	規 格	算 出 式	数 量	
U型側溝	KDR300x600	L=2.00m (参考重量: 979.0kg/本)	10.0 m	
U型側溝用蓋	IRL300	L=1.00m (参考重量: 132.0kg/枚)	9.0 枚	
U型側溝用蓋	300用	L=1.00m T25仕様 (参考重量: 41.1kg/枚)	1.0 枚	
基礎碎石	RB40t=15cm	0.62×0.15×10.0	0.93 m ³	

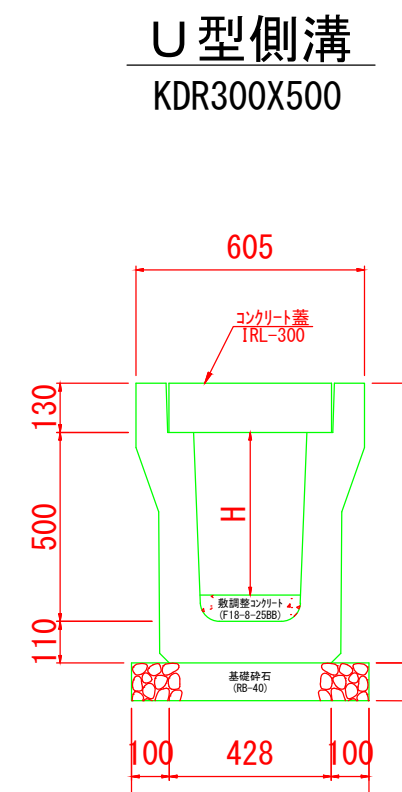


U型側溝 車道用 KDR300×500				10m当り
材 料	規 格	算 出 式	数 量	
U型側溝	KDR300x500	L=2.00m (参考重量: 892.0kg/本)	10.0 m	
U型側溝用蓋	IRL300	L=1.00m (参考重量: 132.0kg/枚)	9.0 枚	
U型側溝用蓋	300用	L=1.00m T25仕様 (参考重量: 41.1kg/枚)	1.0 枚	
基礎碎石	RB40t=10cm	0.63×0.10×10.0	0.63 m ³	

寸法表		
B × H	b	
300 × 300	460	

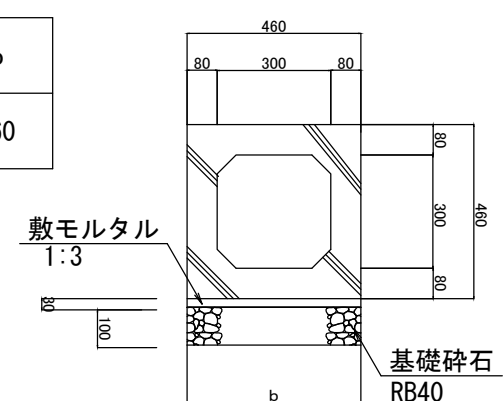

土工図

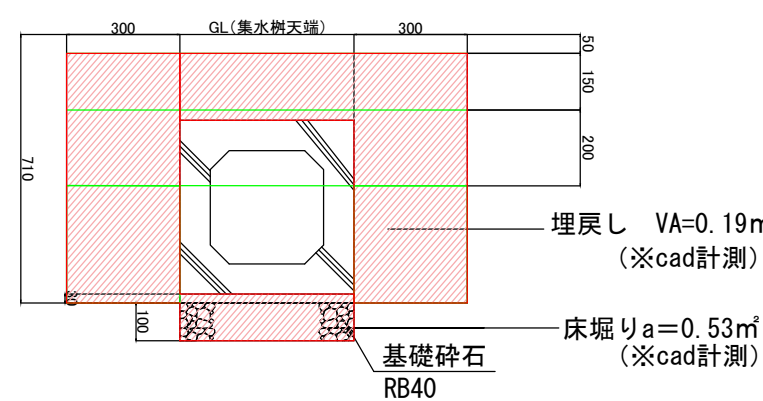

横断管渠(撤去・再設置) 300×300(管渠部) L=8.1m			
種 別	規 格	算 出 式	数 量
床掘り	小規模	0.53×8.1=4.3m ²	4.3m ²
埋戻し	小規模	0.19×8.1=1.5m ²	1.5m ²
下層路盤	RC40t=20cm	1.06×8.1=8.6m ²	8.6m ²
上層路盤	M-30t=15cm	1.06×8.1=8.6m ²	8.6m ²
不陸整正	補足材なし	CAD求積	31.6m ²
表層	再密As t=5cm	CAD求積	31.6m ²
舗装版破砕	As t=5cm	CAD求積	31.6m ²

施工年度	令和8年度
工 事 名	R8第4号上平塚地内道路改良舗装工事
路 線 名	市道下3B-103号線
工事箇所	筑西市上平塚地内
図面種別	平面図
縮 尺	図 示
図面番号	全 3 葉の内 1 号


縦断図

V=1:50
H=1:500

縦断面図

(計画側溝)

H=1/500, V=1/50

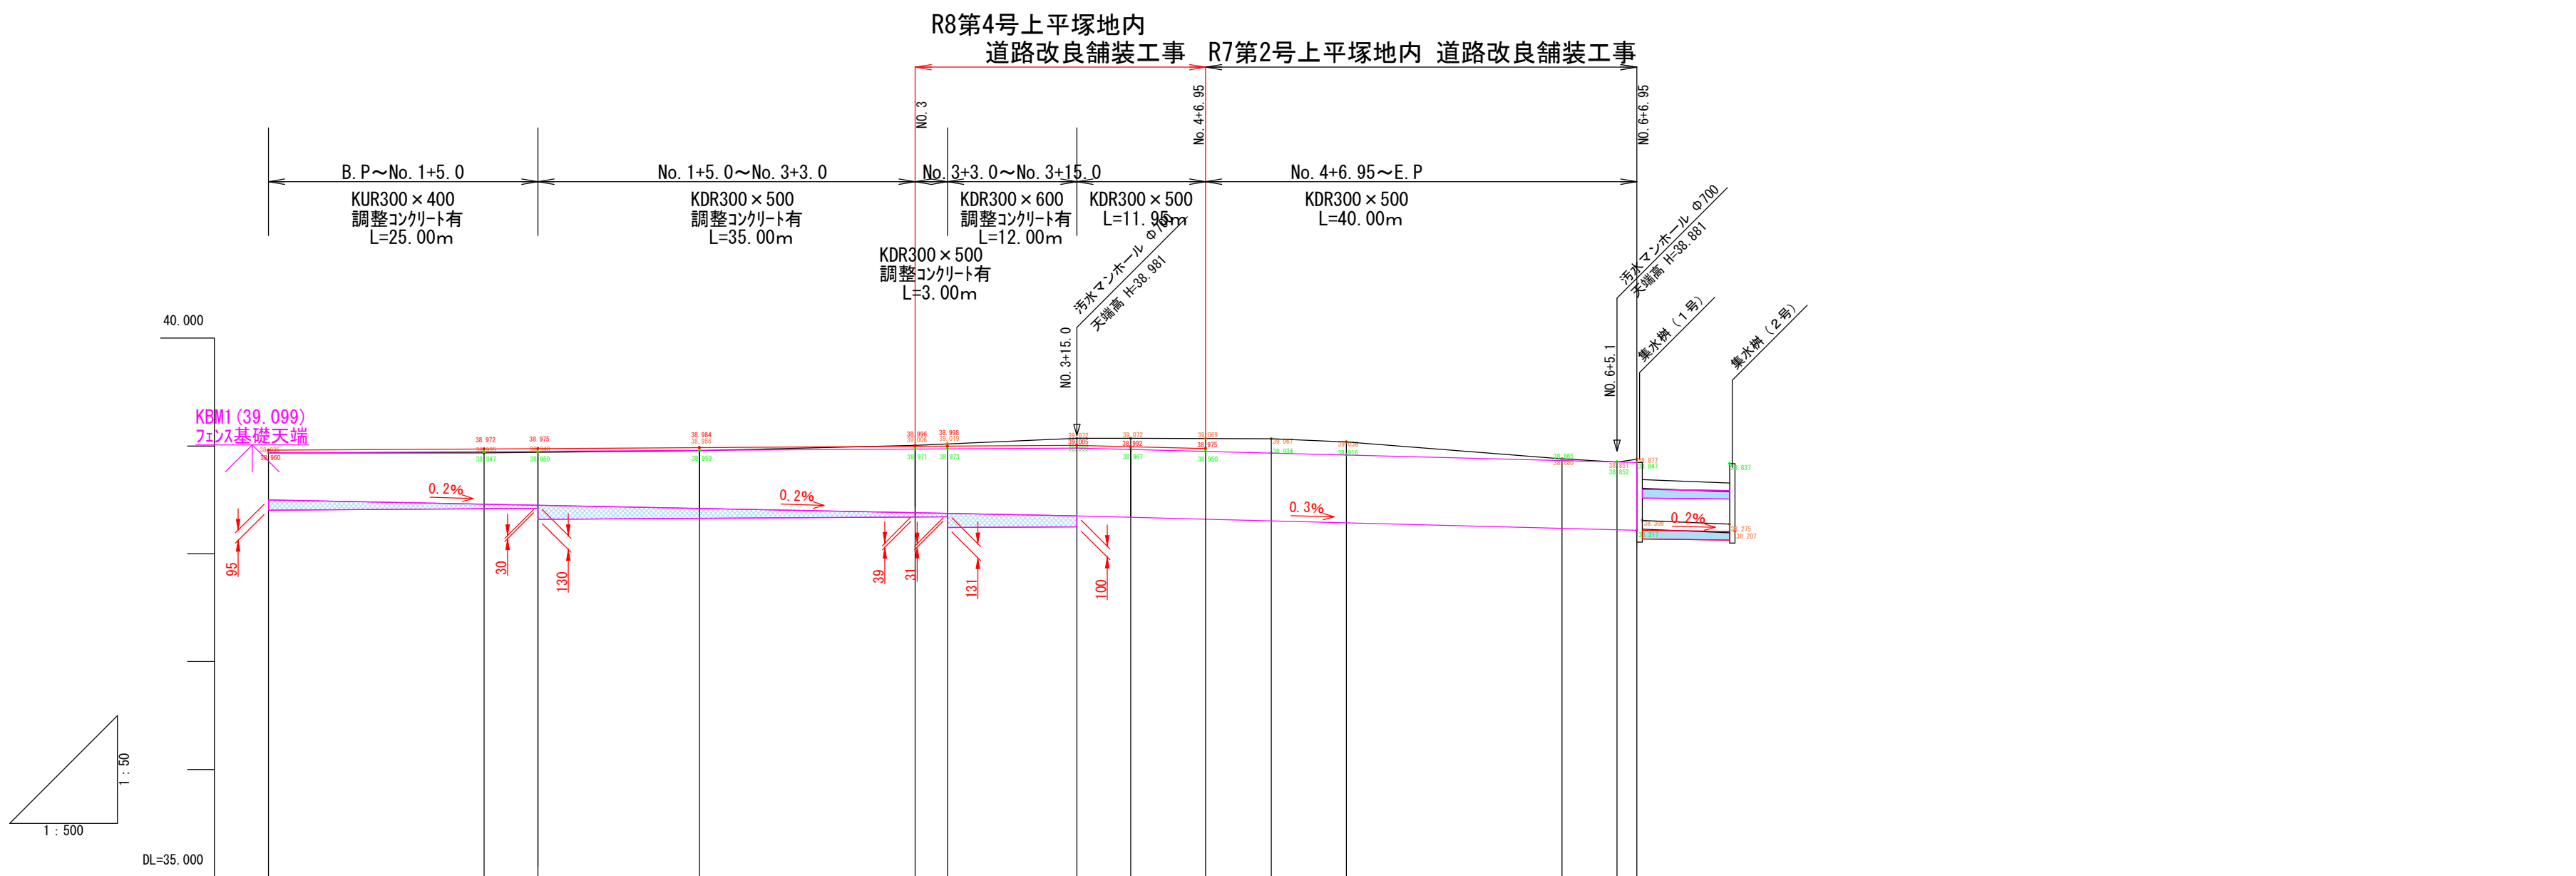


測点番号	単距離	追加距離	盛土高	切土高	地盤高 (右側境界)	側溝敷	側溝天端	勾配 (センター)
No. 0 (B.P.)	0.000	0.000			38.935	38.500	38.935	38.960 i=0.06% L=75.000m 39.005 i=0.23% L=11.990 38.975
No. 1	20.000	20.000	0.012		38.935	38.460	38.947	
No. 1+5.0	5.000	25.000	0.012		38.940	38.450	38.950	
No. 2	15.000	40.000	0.002		38.956	38.420	38.959	
No. 3	20.000	60.000		0.035	39.006	38.380	38.971	
No. 3+3.0	3.000	63.000		0.035	39.019	38.374	38.973	
No. 3+15.0	12.000	75.000		0.092	39.072	38.350	38.980	
No. 4	5.000	80.000		0.105	39.072	38.337	38.967	
No. 4+6.95	6.950	86.950		0.105	39.069	38.320	38.950	
IP. 2	6.081	93.031		0.122	39.067	38.304	38.934	
No. 5	6.969	100.000		0.107	39.038	38.286	38.916	
No. 6	20.000	120.000	0.011		38.880	38.235	38.865	
No. 6+5.1	5.100	125.100	0.030		38.851	38.222	38.852	
No. 6+6.95 (E.P.)	1.850	126.950	0.000	0.000	38.877	38.217	38.847	

施工年度	令和 8 年 度
工 事 名	R8第4号上平塚地内道路改良舗装工事
路 線 名	市道下3B-103号線
工事箇所	筑西市上平塚地内
図面種別	縦 断 図
縮 尺	V=1:50, H=1:500
図面番号	全 3 葉の内 2 号

横断図
S=1:50

NO. 2


GH=38.847
FH=38.984

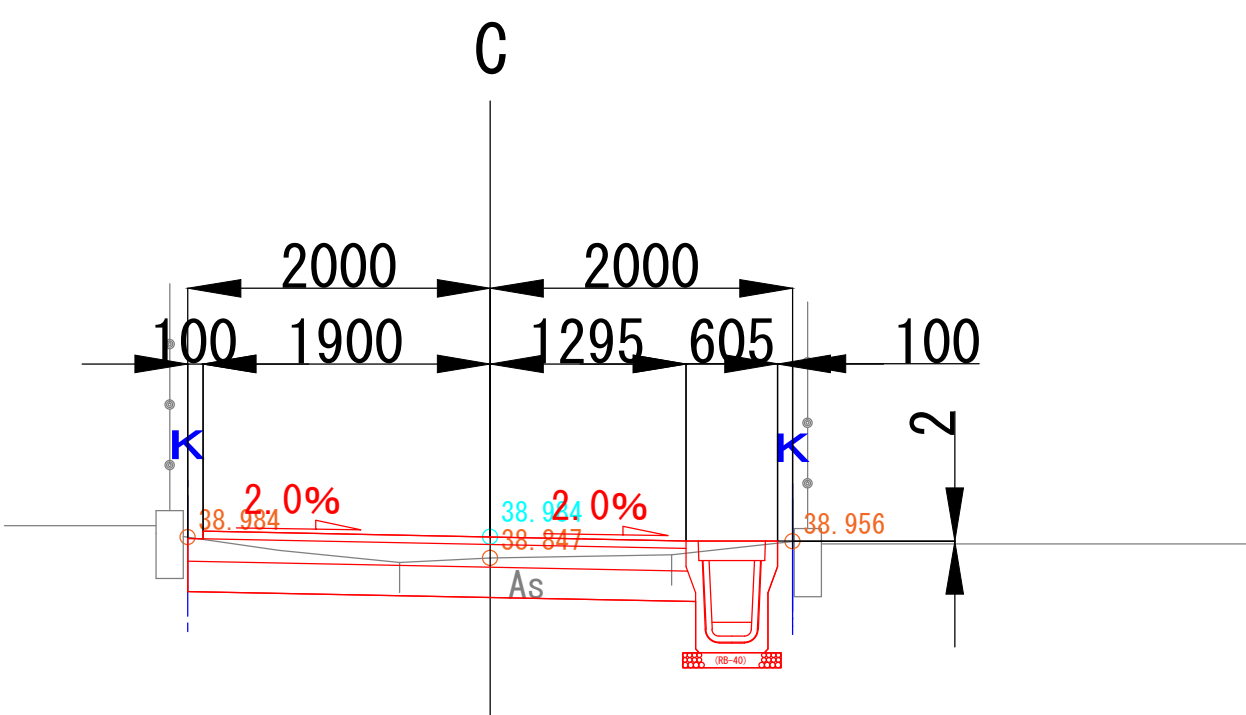

DL=37.00

NO. 4


GH=38.991
FH=38.992

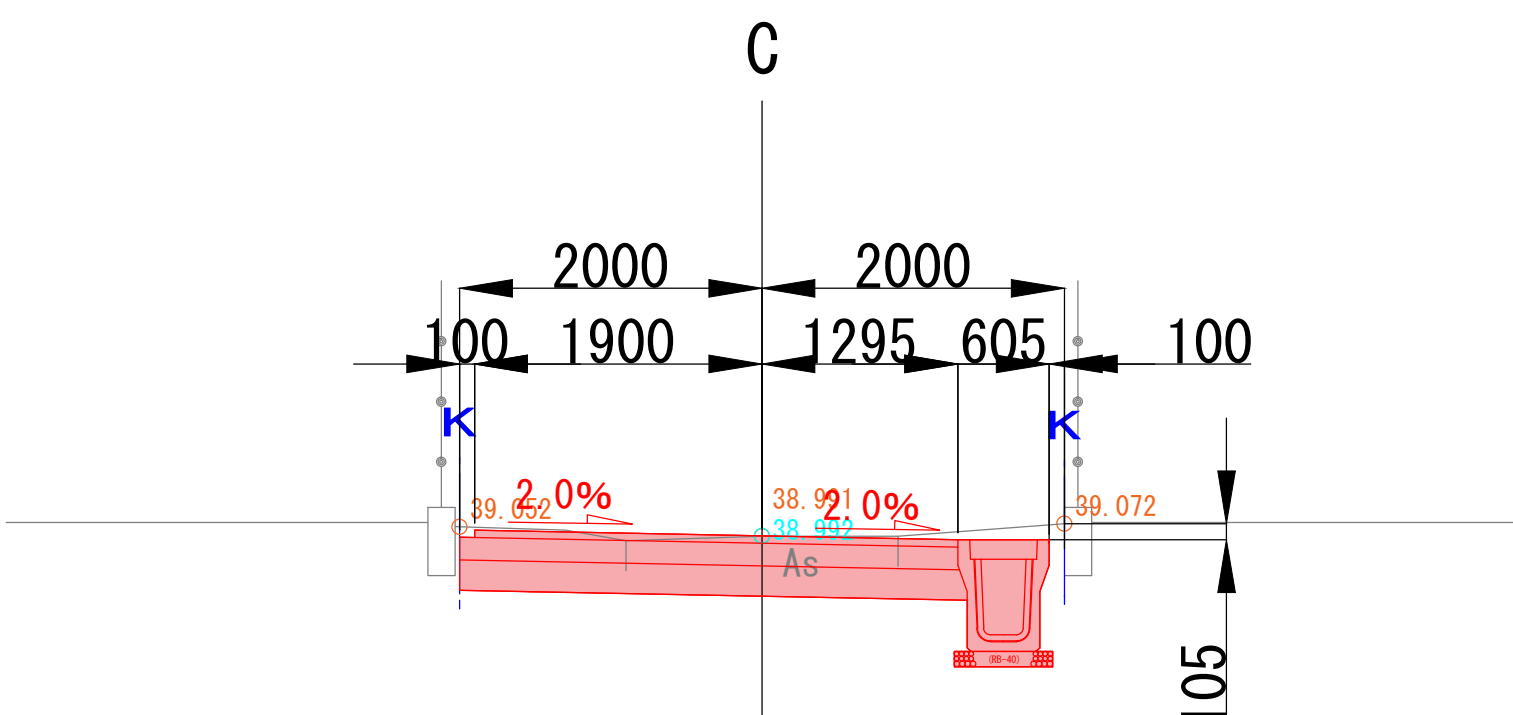

DL=37.00

NO. 1


GH=38.880
FH=38.972

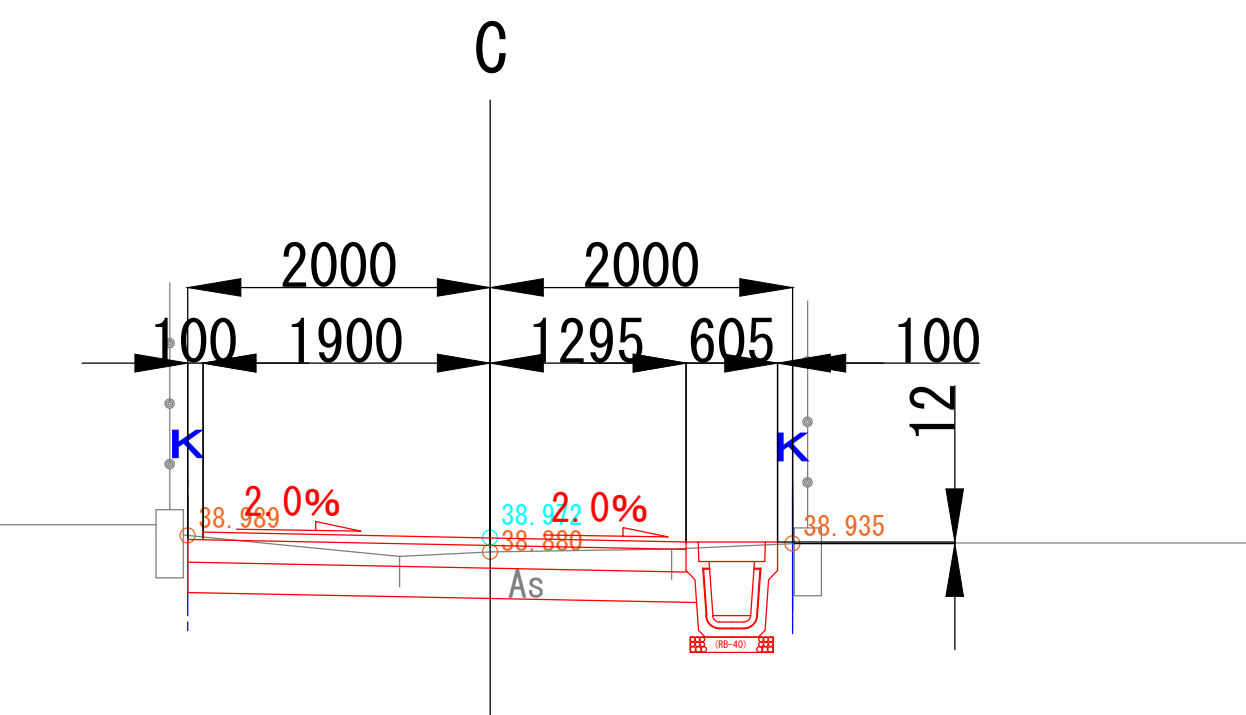

DL=37.00

NO. 3+15.0(マンホール)


GH=39.030
FH=39.005

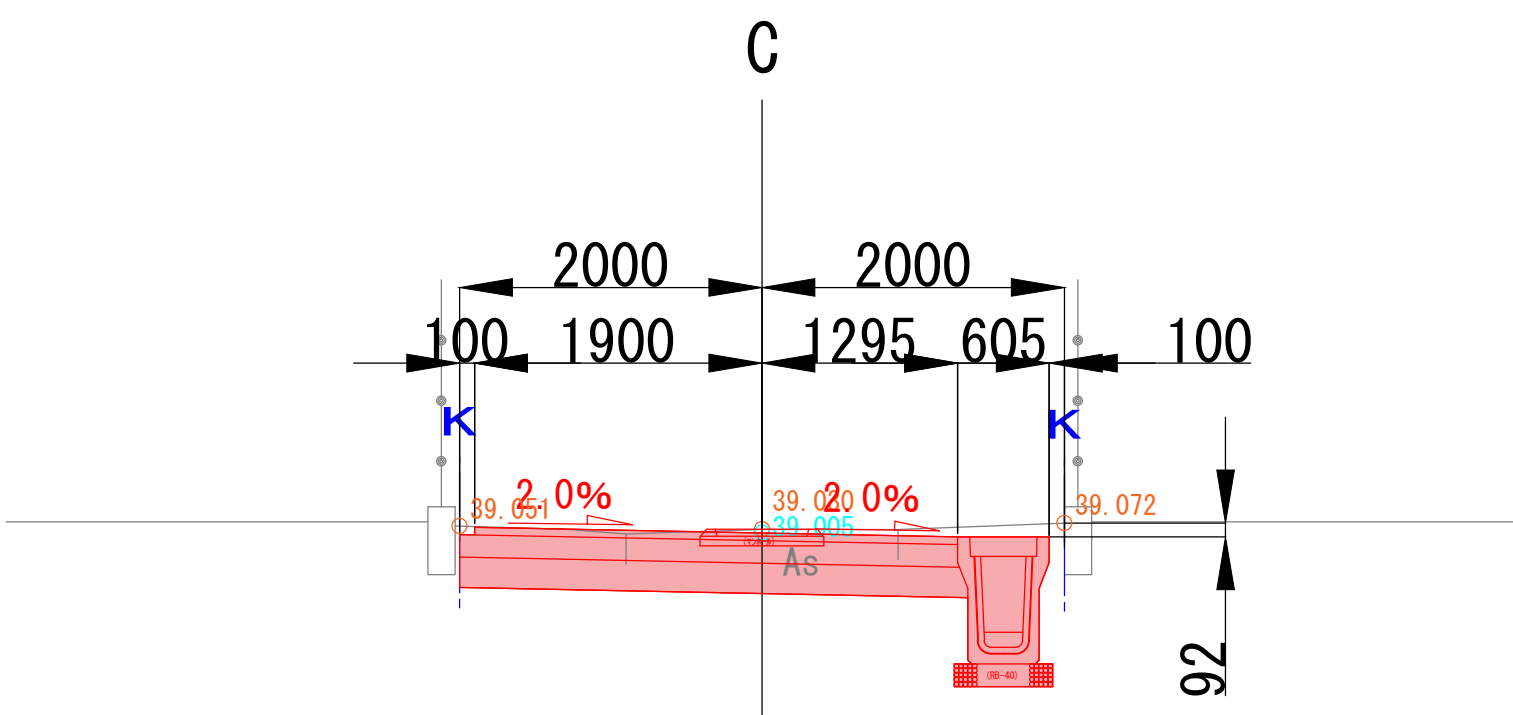

DL=37.00

NO. 0


GH=38.933
FH=38.960

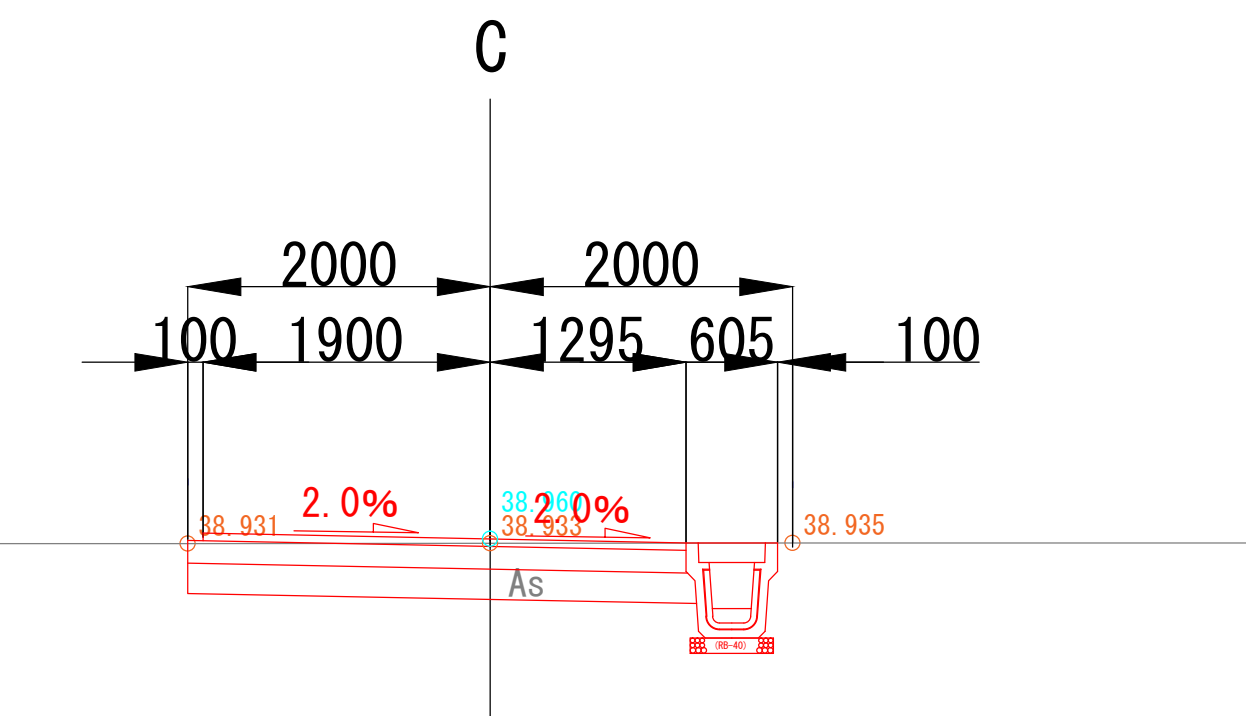

DL=37.00

NO. 3

GH=38.906
FH=38.996

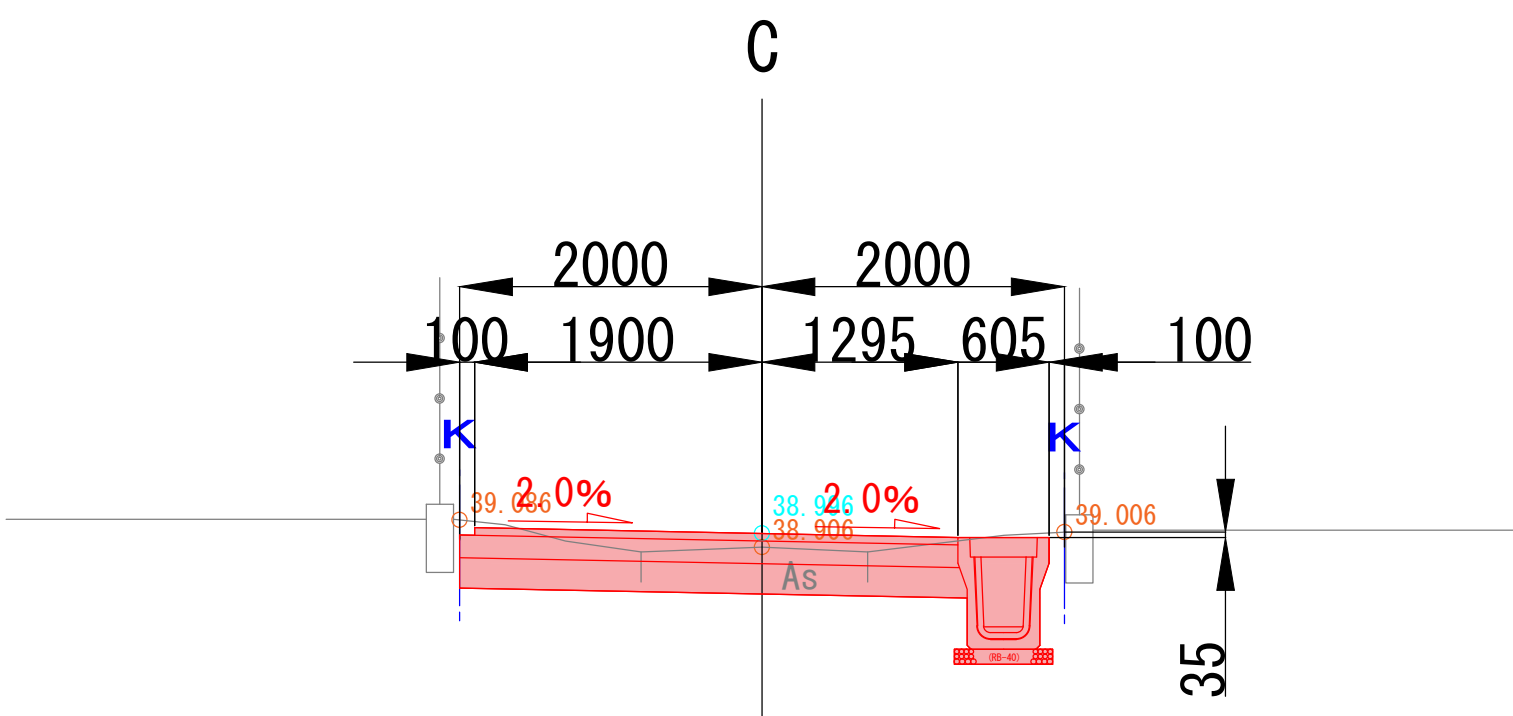

DL=37.00

施工年度	令和8年度
工事名	R8第4号上平塚地内道路改良舗装工事
路線名	市道下3B-103号線
工事箇所	筑西市上平塚地内
図面種別	横断図
縮尺	1:50
図面番号	全3葉の内3号