


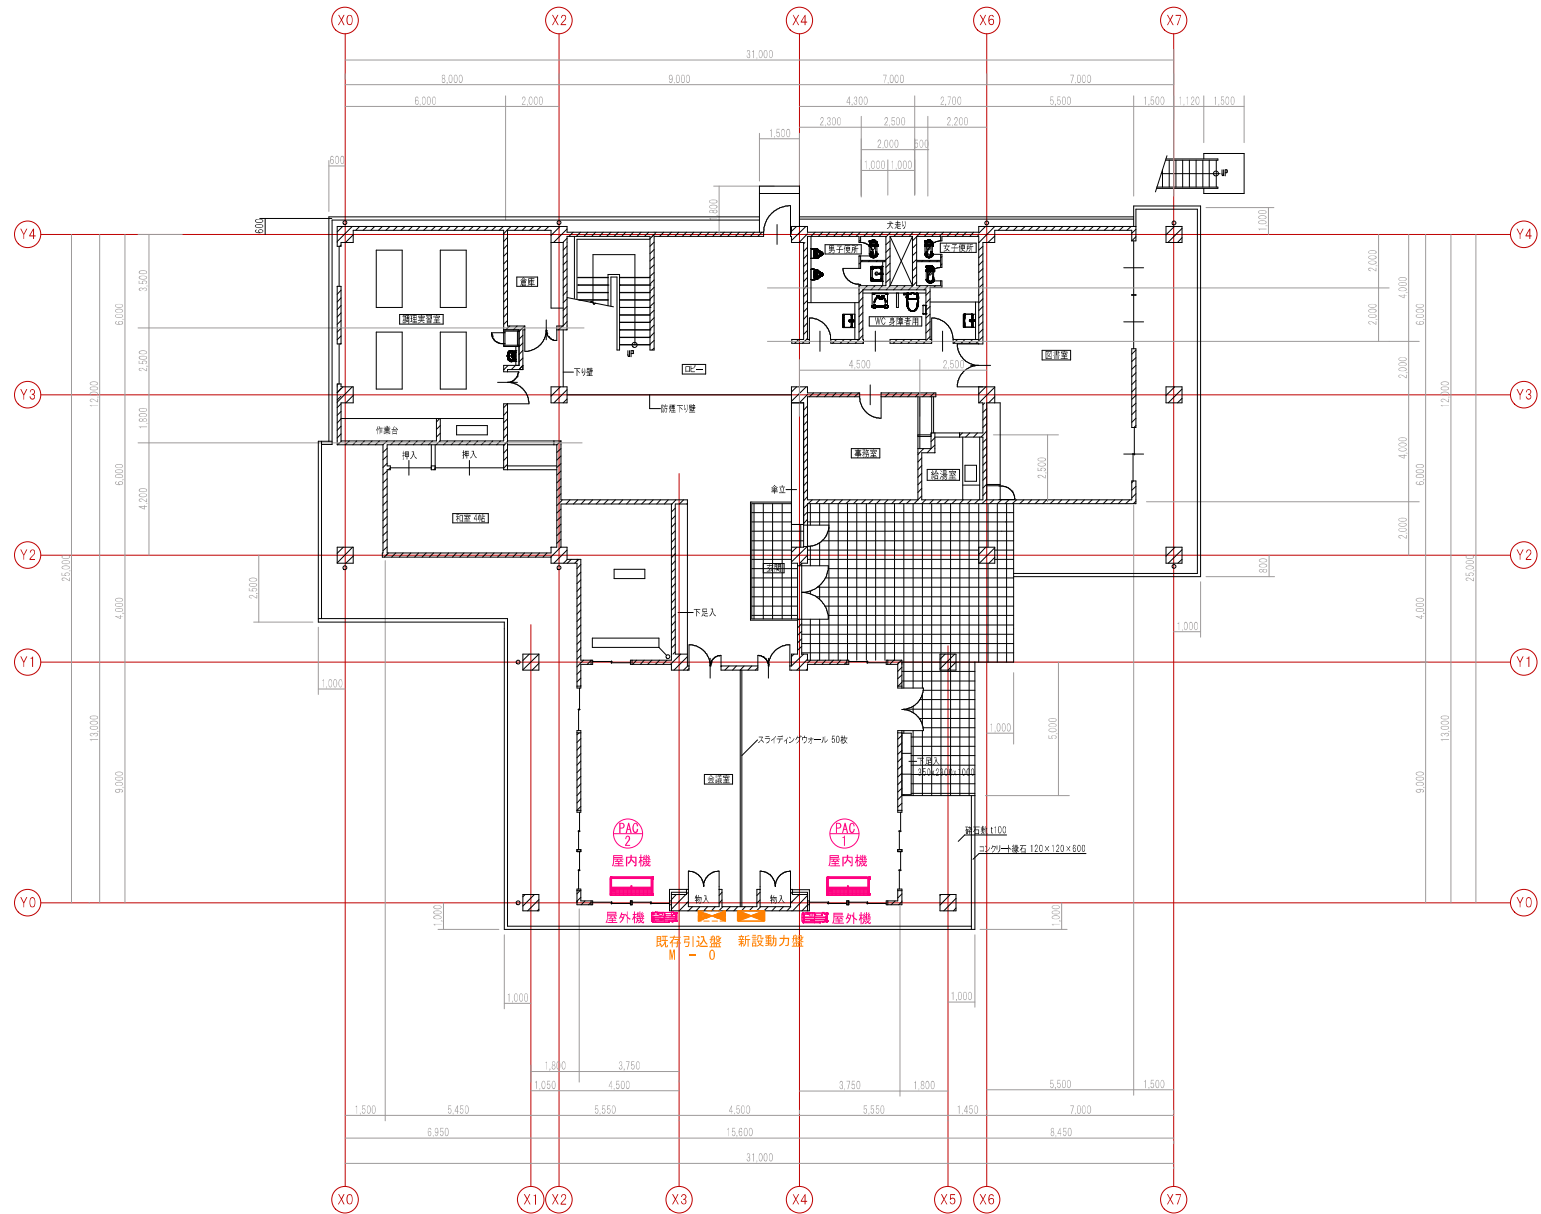

1階 平面図 S = 1/100

図	
冊	

承認	校閲	担当	監理
作成日			

工事名称	竹島コミュニティセンター 空調設置工事 (大会議室)	縮尺	A1= 1/100
図案名称	1階 平面図	図案番号	