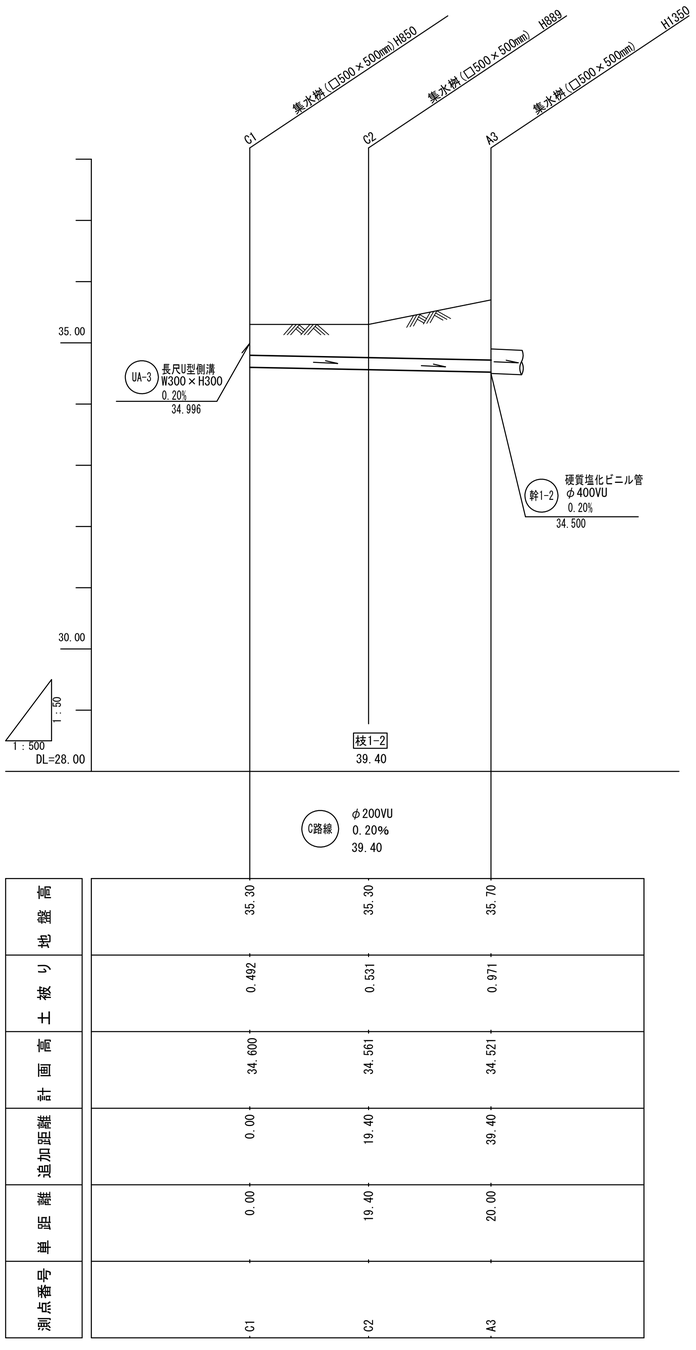

C路線(管渠)

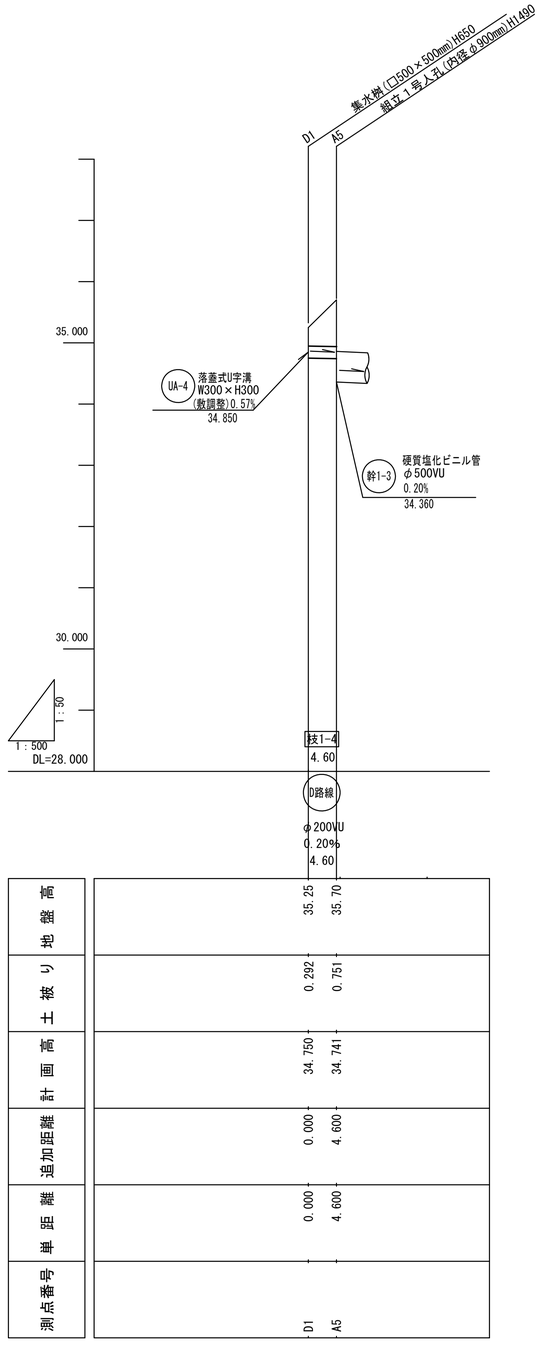

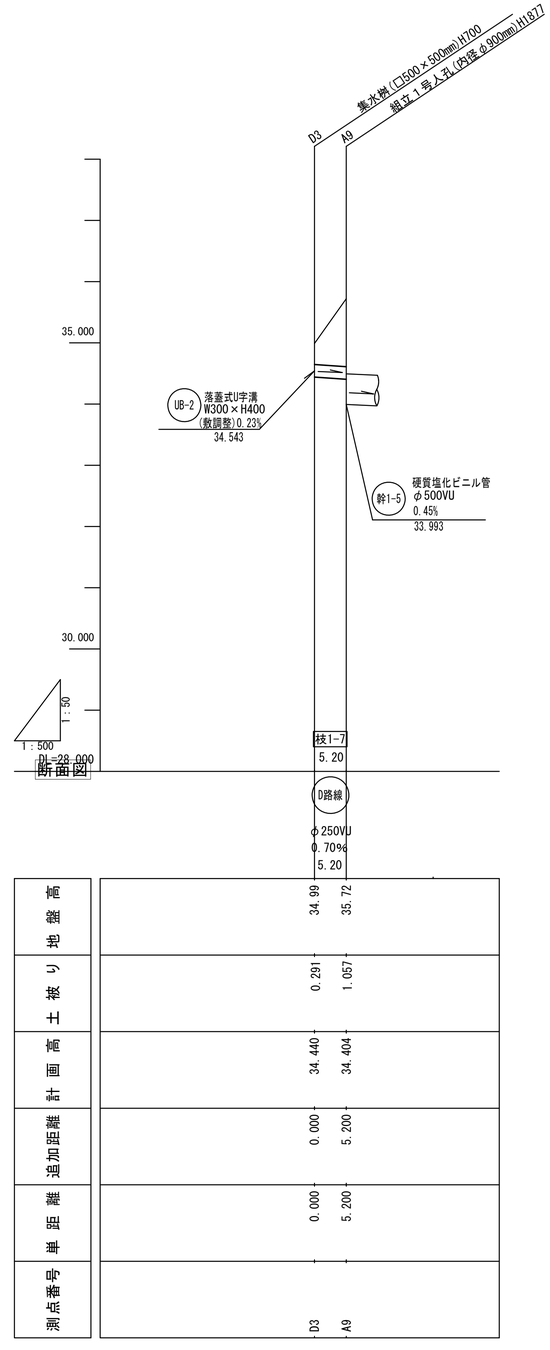

D路線(管渠)

断面図

工事区分：建築外構工事

株式会社 三橋設計 MITSUHASHI SEKKEI	1級建築士 第350818号 小田嶋 亮	工事名称 道の駅拡張整備　施設整備工事	図面番号 C-031
日付 25.3.21 / 担当 / 製図		図面名称 雨水排水計画縦断図3	縮尺 A1 図示 A3 図示/2

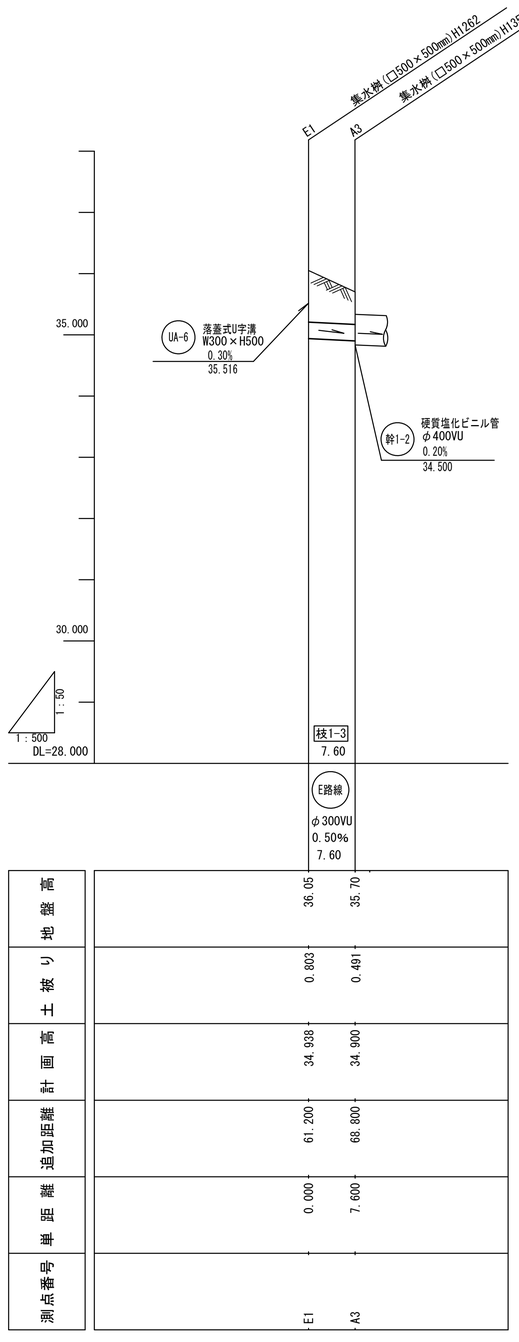

E路線(管渠)

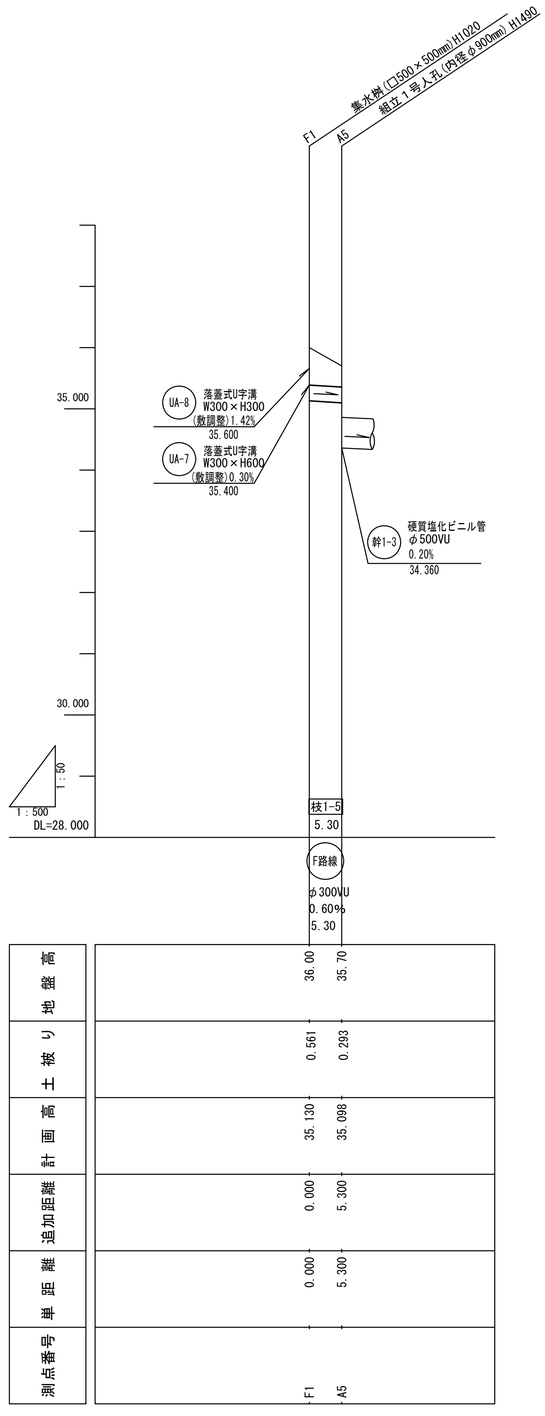

F路線(管渠)

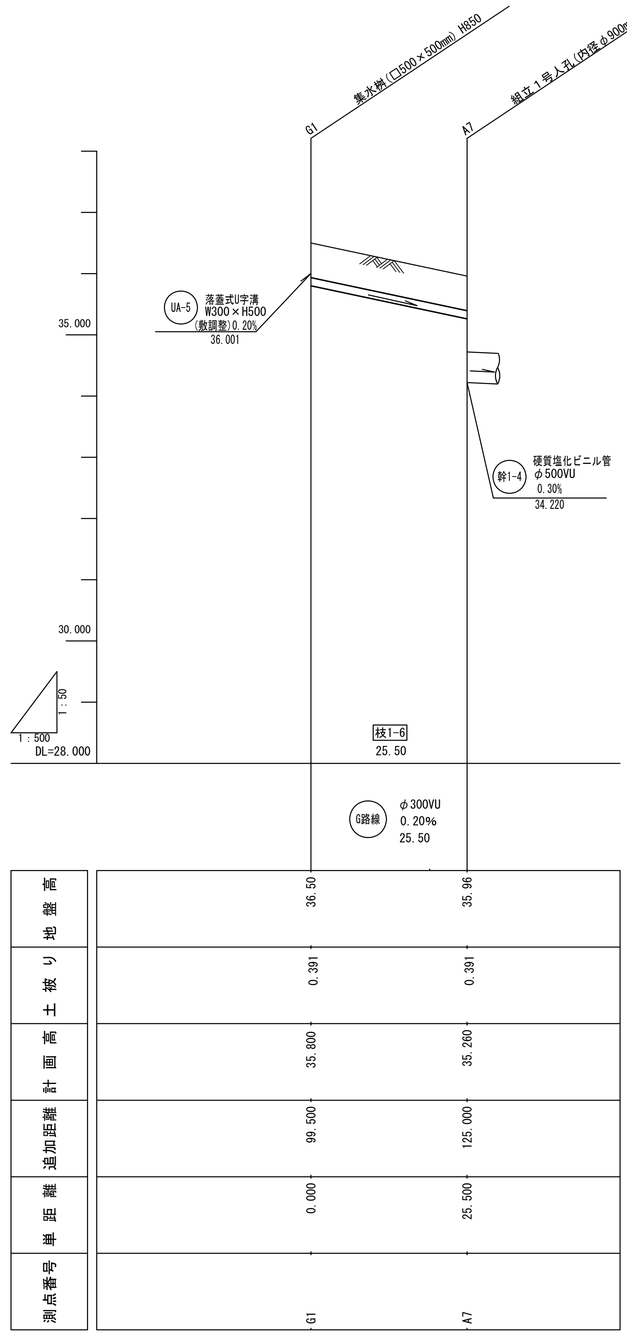

G路線(管渠)

工事区分：建築外構工事

株式会社 三橋設計 MITSUHASHI SEKKEI	1級建築士 第350818号 小田嶋 亮
日付 25.3.21 / 担当 / 製図	
工事名称	道の駅拡張整備　施設整備工事
図面名称	雨水排水計画縦断図4
縮尺	A1 図示 A3 図示/2
図面番号	C-032

縦断図

A1(縦1/50、横1/500)・A3(縦1/100、横1/1000)

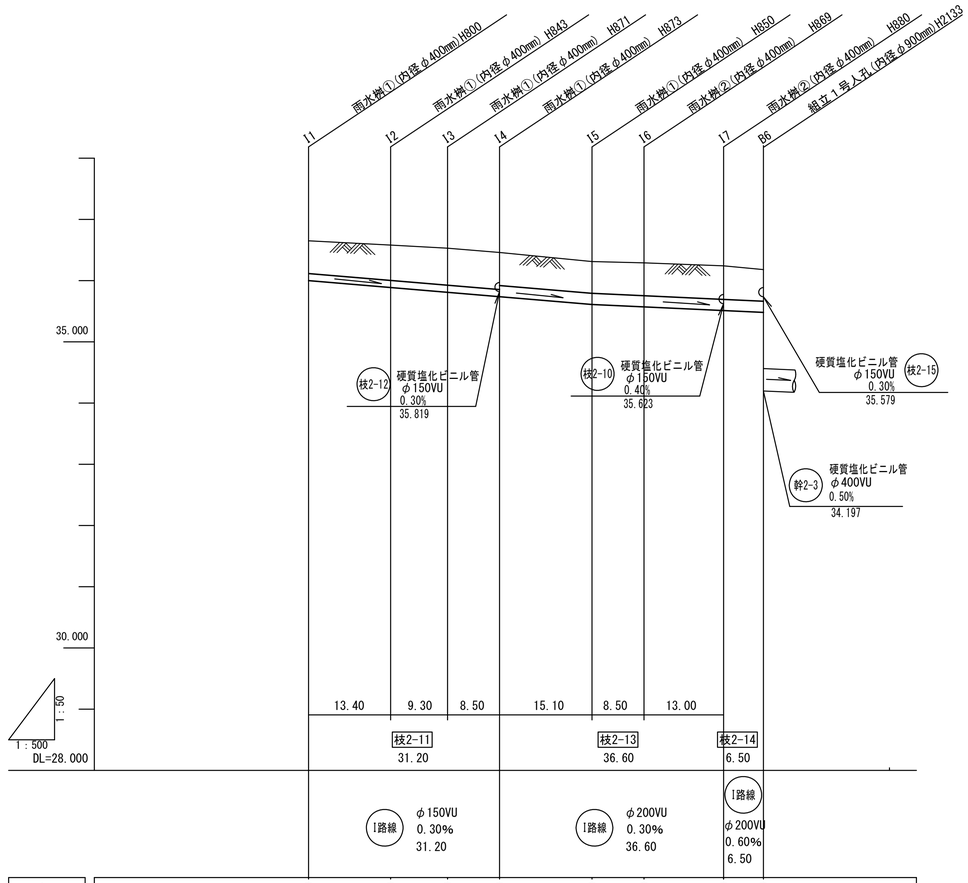

測点番号	I1	I2	I3	I4	I5	I6	I7	B6
単距離	0.000	13.400	9.300	8.500	15.100	8.500	13.000	6.500
追加距離	0.000	13.400	22.700	31.200	46.300	54.800	67.800	74.300
計画高	36.000	35.887	35.809	35.737	35.610	35.571	35.510	35.480
土被り	0.492	0.535	0.563	0.565	0.492	0.511	0.522	0.492
地盤高	36.650	36.580	36.530	36.460	36.310	36.290	36.240	36.180

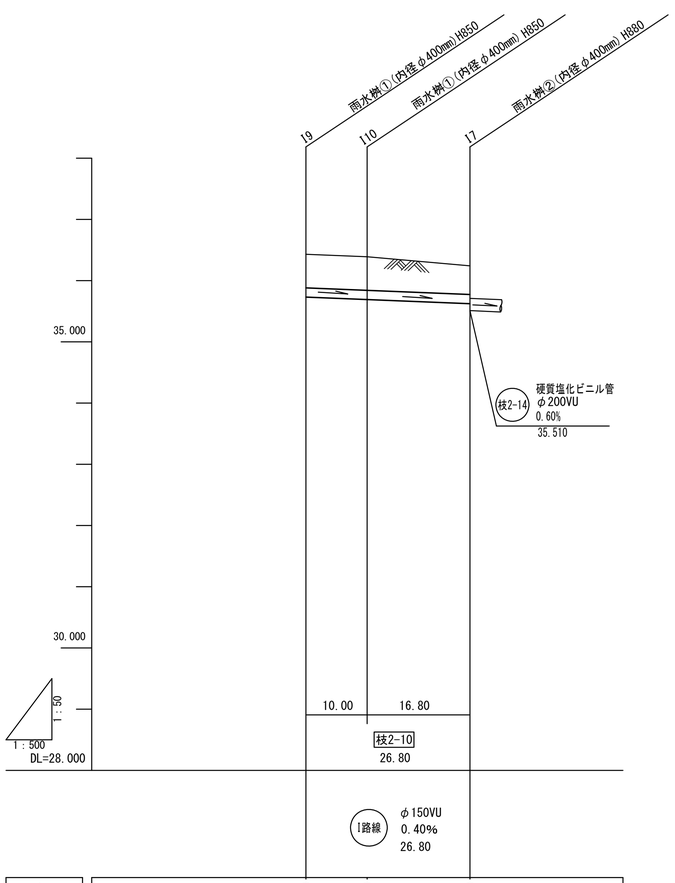

測点番号	I9	I10	I7
単距離	0.000	10.000	16.800
追加距離	0.000	10.000	26.800
計画高	35.730	35.690	35.623
土被り	0.542	0.542	0.652
地盤高	36.430	36.390	36.240

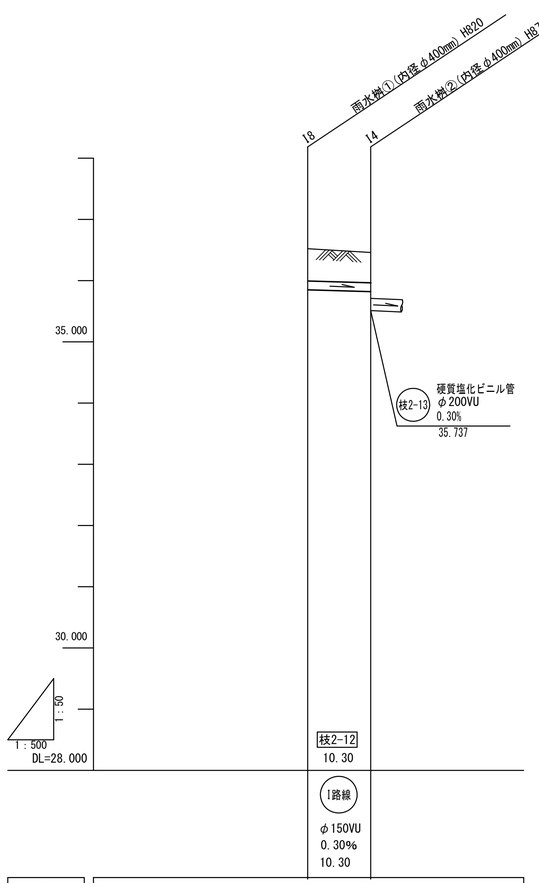

測点番号	I8	I4
単距離	0.000	10.300
追加距離	0.000	10.300
計画高	35.850	35.819
土被り	0.512	0.483
地盤高	36.520	36.460

工事区分：建築外構工事

I路線(管渠)

株式会社 三橋設計 MITSUHASHI SEKKEI	1級建築士 第350818号 小田嶋 亮	工事名称 道の駅拡張整備 施設整備工事	図面番号 C-033
日付 25.3.21 / 担当 / 製図		図面名称 雨水排水計画縦断図5	縮尺 A1 図示 A3 図示/2

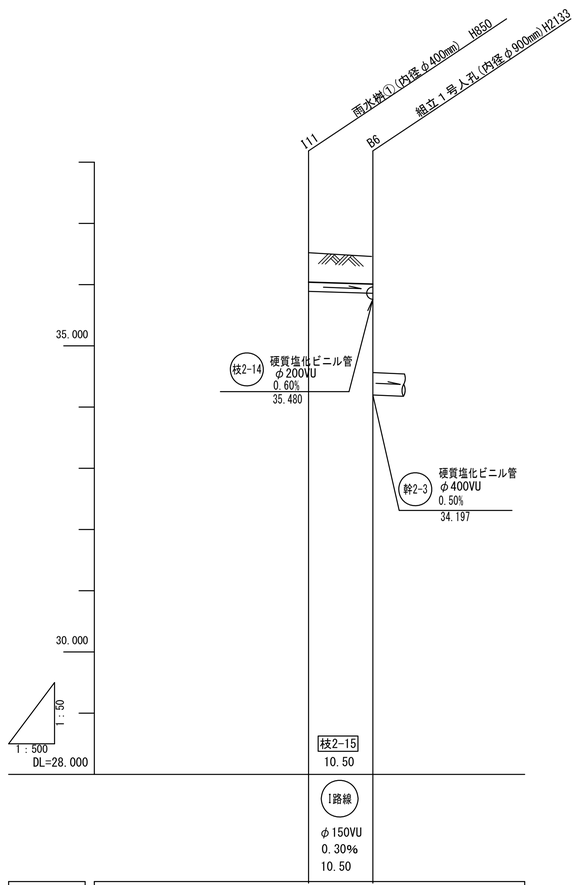

測点番号	I11	B6
単距離	0.000	10.500
追加距離	0.000	10.500
計画高	35.610	35.579
土被り	0.532	0.443
地盤高	36.300	36.180

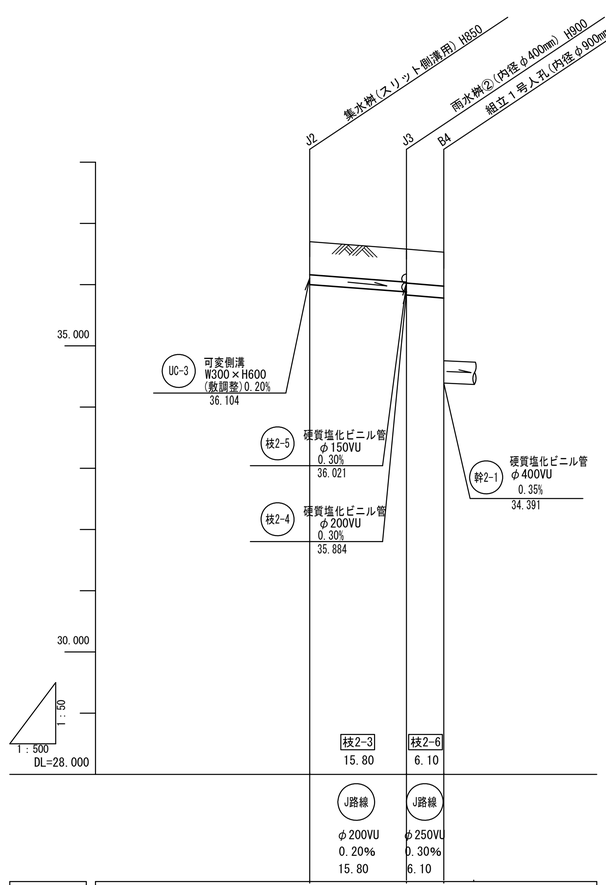

測点番号	J2	J3	B4
単距離	0.000	15.800	6.100
追加距離	48.000	63.800	69.900
計画高	36.000	35.880 35.830	35.780
土被り	0.500	0.492	0.500
地盤高	36.70	36.58	36.53

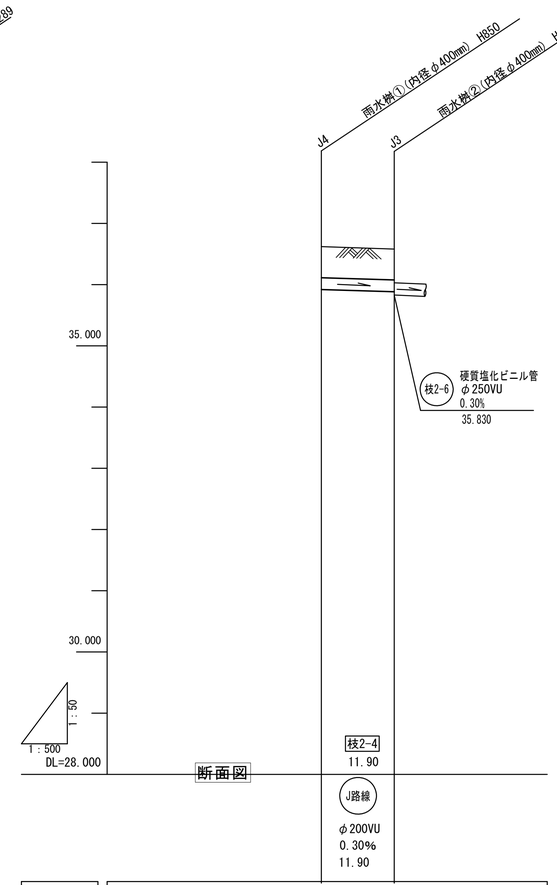

測点番号	J4	J3
単距離	0.000	11.900
追加距離	0.000	11.900
計画高	35.920	35.804
土被り	0.492	0.488
地盤高	36.620	36.580

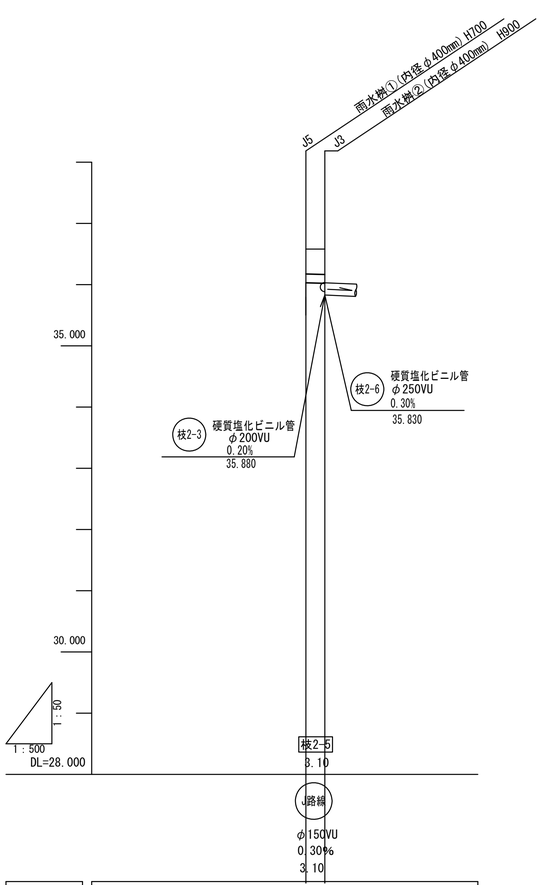

測点番号	J5	J3
単距離	0.000	3.100
追加距離	0.000	3.100
計画高	36.030	36.021
土被り	0.392	0.401
地盤高	36.580	36.580

断面図

I路線(管渠)

工事区分：建築外構工事
J路線(管渠)

株式会社 三橋設計 MITSUHASHI SEKKEI	1級建築士 第350818号 小田嶋 亮	工事名称 道の駅拡張整備 施設整備工事	図面番号 C-034
日付 25.3.21 / 担当 / 製図		図面名称 雨水排水計画縦断図6	縮尺 A1 図示 A3 図示/2

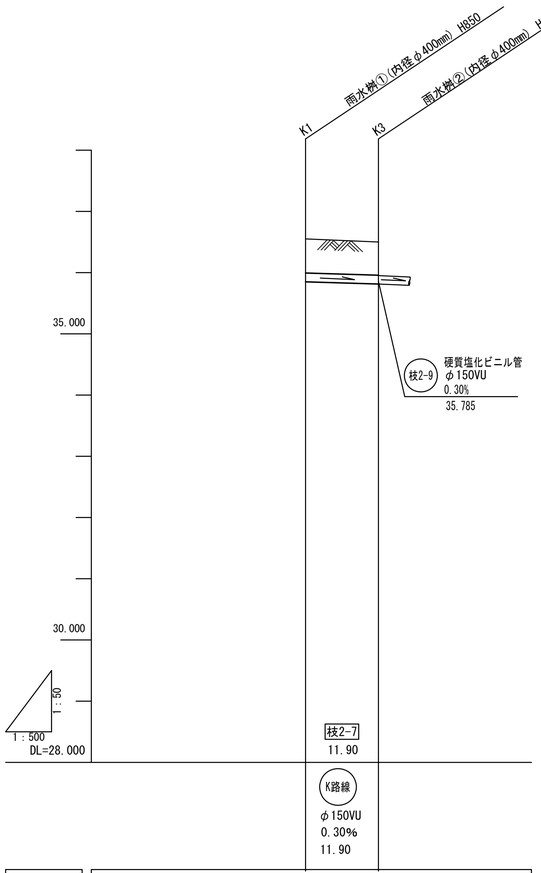

測点番号	K1	K3	
単距離	0.000	11.900	
追加距離	0.000	11.900	
計画高	35.850	35.814	
土被り	0.542	0.528	
地盤高	36.550	36.500	

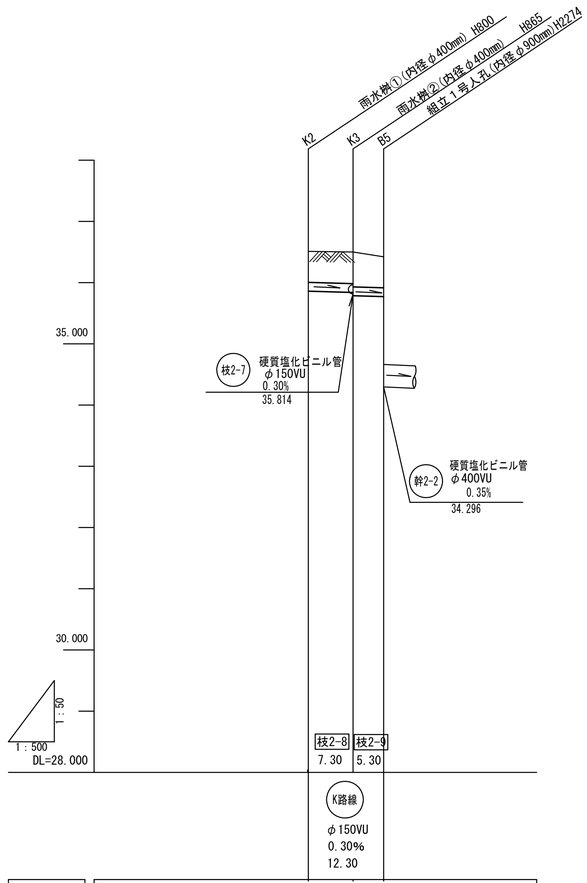

測点番号	K2	K3	B5
単距離	0.000	7.300	5.000
追加距離	0.000	7.300	12.300
計画高	35.860	35.838 35.785	35.770
土被り	0.492	0.504 0.564	0.492
地盤高	36.510	36.500	36.420

工事区分：建築外構工事
K路線(管渠)

株式会社 三橋設計 MITSUHASHI SEKKEI
1級建築士 第350818号
小田嶋　亮

日付　担当　製図
25.3.21

工事名称
道の駅拡張整備　施設整備工事

図面名称
雨水排水計画縦断図7

縮尺
A1 図示
A3 図示/2

図面番号
C-035

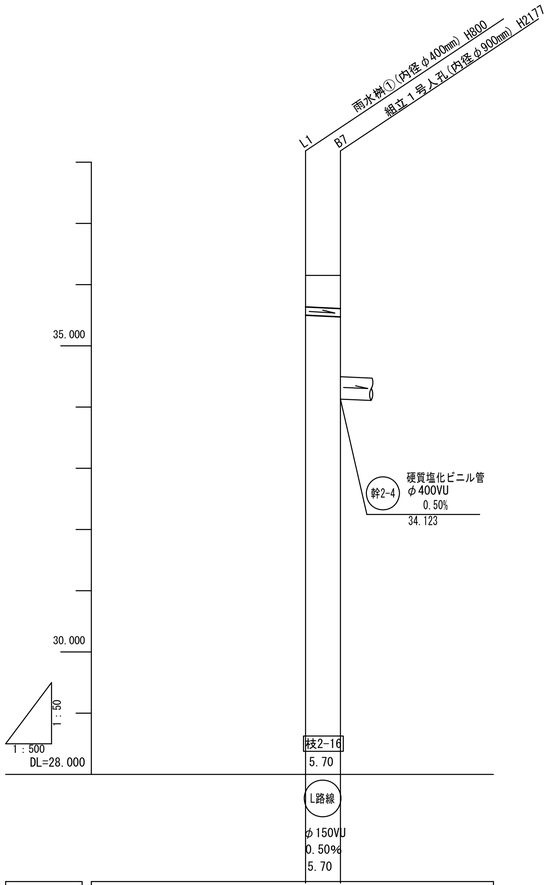

測点番号	L1	B7
単距離	0.000	5.700
追加距離	0.000	5.700
計画高	35.500	35.472
土被り	0.492	0.520
地盤高	36.150	36.150

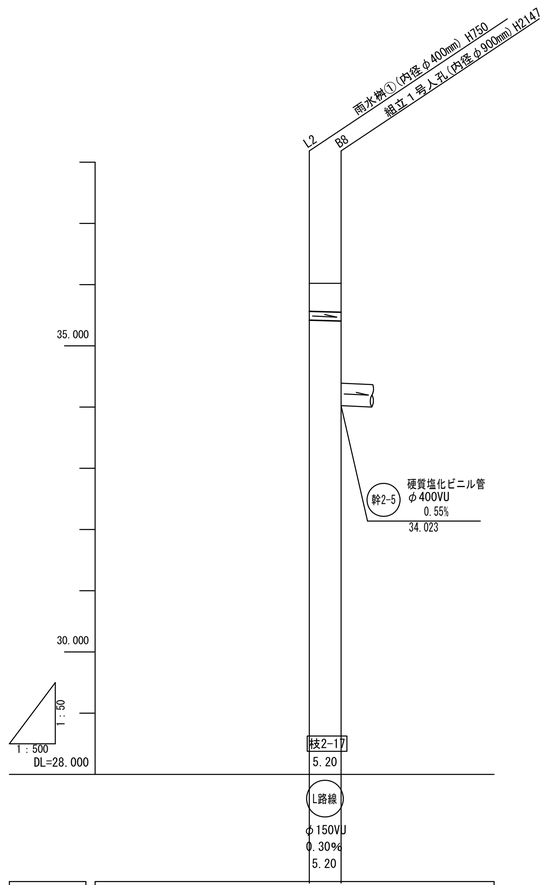

測点番号	L2	B8
単距離	0.000	5.200
追加距離	0.000	5.200
計画高	35.420	35.404
土被り	0.442	0.458
地盤高	36.020	36.020

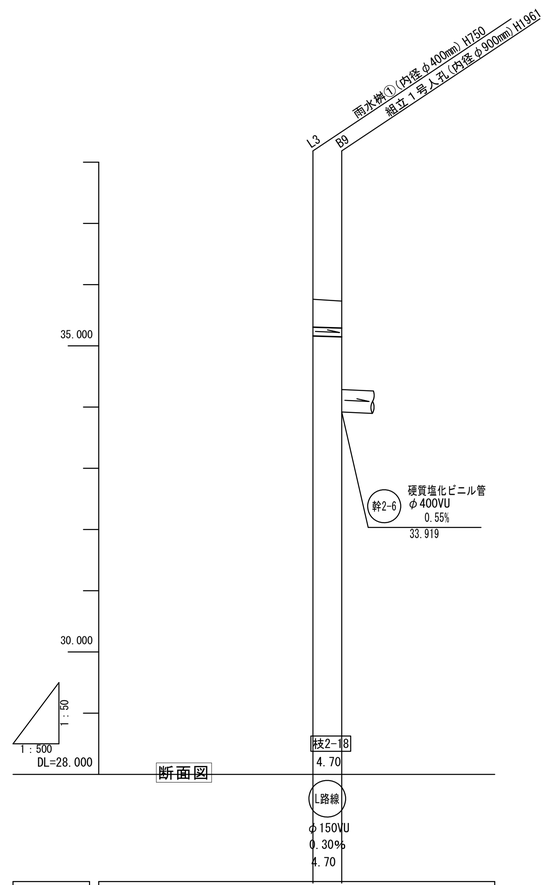

測点番号	L3	B9
単距離	0.000	4.700
追加距離	0.000	4.700
計画高	35.160	35.146
土被り	0.442	0.426
地盤高	35.760	35.730

断面図

工事区分：建築外構工事
L路線(管渠)

株式会社 三橋設計 MITSUHASHI SEKKEI	1級建築士 第350818号 小田嶋　亮	工事名称 道の駅拡張整備　施設整備工事	図面番号 C-036
日付 25.3.21 / 担当 / 製図		図面名称 雨水排水計画縦断図8	縮尺 A1 図示 A3 図示/2

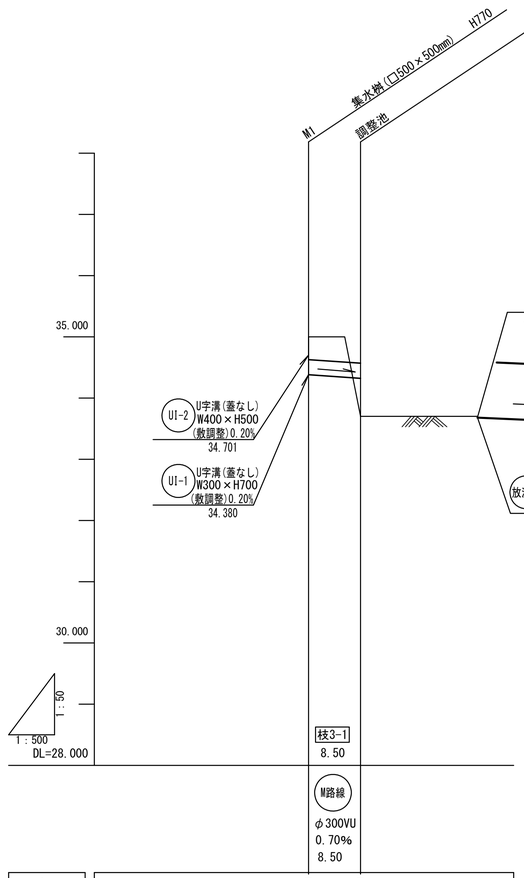

地盤高	35.00	33.70
土被り	0.311	
計画高	34.380	34.321
追加距離	0.000	8.500
単距離	0.000	8.500
測点番号	M1	調整池

M路線(管渠)

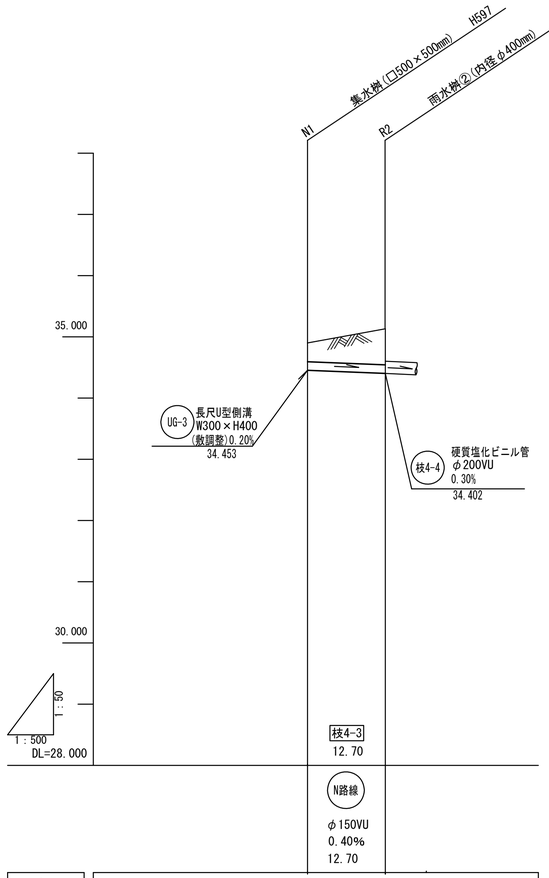

地盤高	34.90	35.13
土被り	0.289	0.570
計画高	34.453	34.402
追加距離	46.500	59.200
単距離	0.000	12.700
測点番号	N1	R2

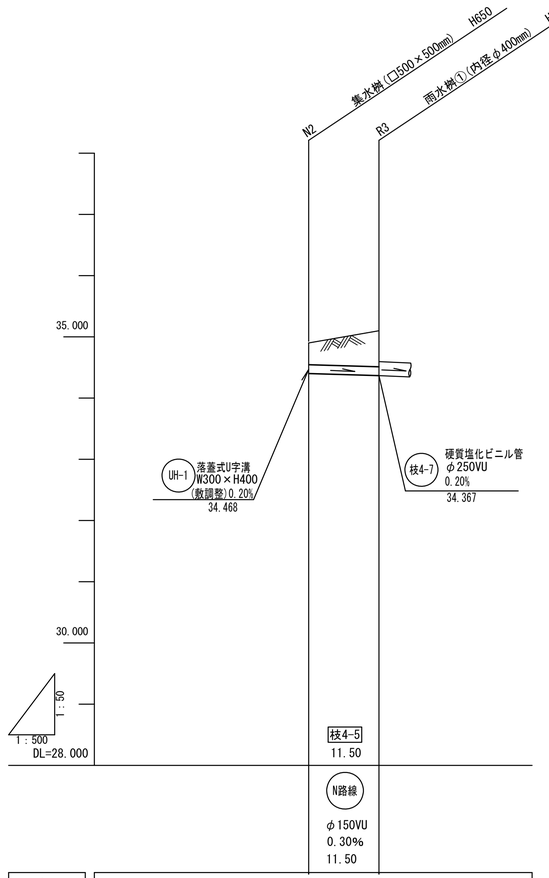

地盤高	34.90	35.00
土被り	0.342	0.476
計画高	34.400	34.366
追加距離	62.700	74.200
単距離	0.000	11.500
測点番号	N2	R3

N路線(管渠)

工事区分：建築外構工事

株式会社 三橋設計 MITSUHASHI SEKKEI	1級建築士 第350818号 小田嶋　亮	工事名称 道の駅拡張整備　施設整備工事	図面番号 C-037
日付 25.3.21　担当　製図		図面名称 雨水排水計画縦断図9	縮尺 A1 図示 A3 図示/2

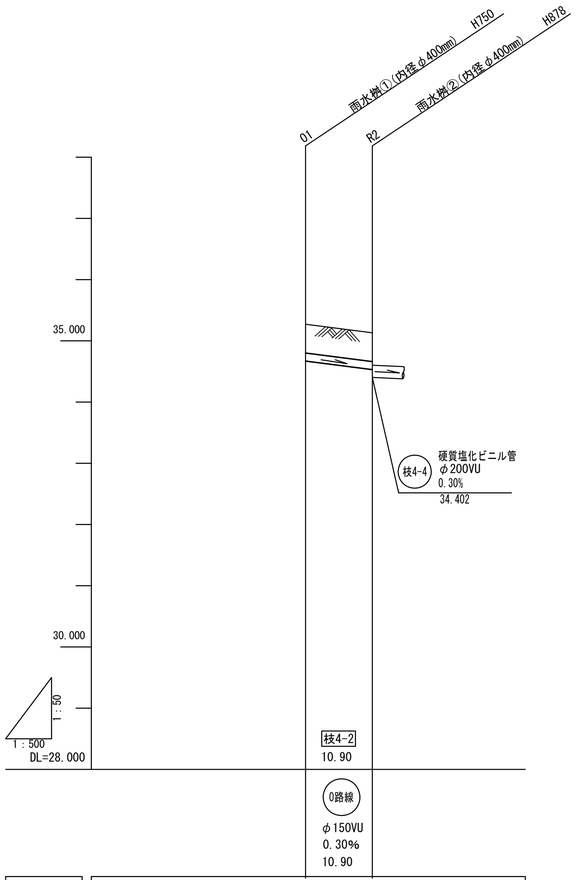

測点番号	01	R2
単距離	0.000	10.900
追加距離	0.000	10.900
計画高	34.670	34.530
土被り	0.442	0.442
地盤高	35.270	35.130

0路線(管渠)

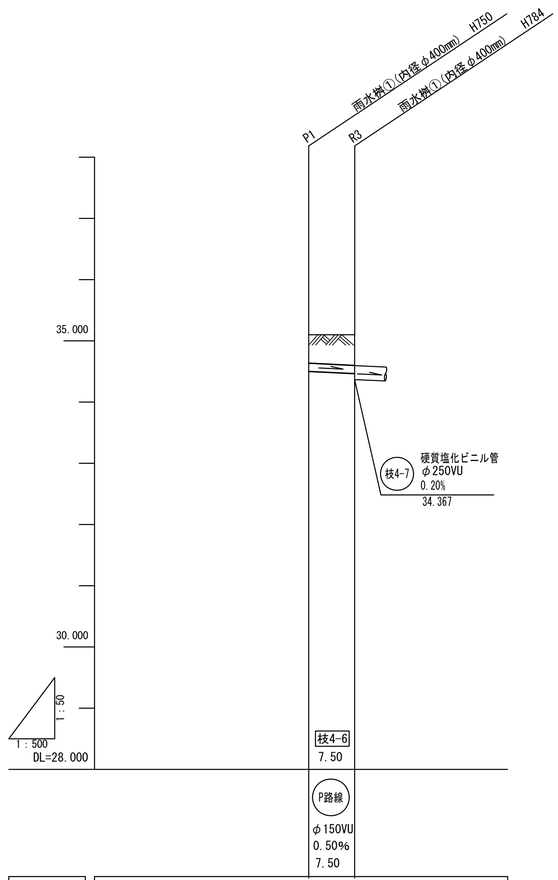

測点番号	P1	R3
単距離	0.000	7.500
追加距離	0.000	7.500
計画高	34.500	34.463
土被り	0.442	0.379
地盤高	35.100	35.000

P路線(管渠)

断面図

工事区分：建築外構工事

株式会社 三橋設計 MITSUHASHI SEKKEI	1級建築士 第350818号 小田嶋　亮	工事名称 道の駅拡張整備　施設整備工事	図面番号 C-038
日付 25.3.21　担当　製図		図面名称 雨水排水計画縦断図10	縮尺 A1 図示 A3 図示/2

縦断図

A1(縦1/50、横1/500)・A3(縦1/100、横1/1000)

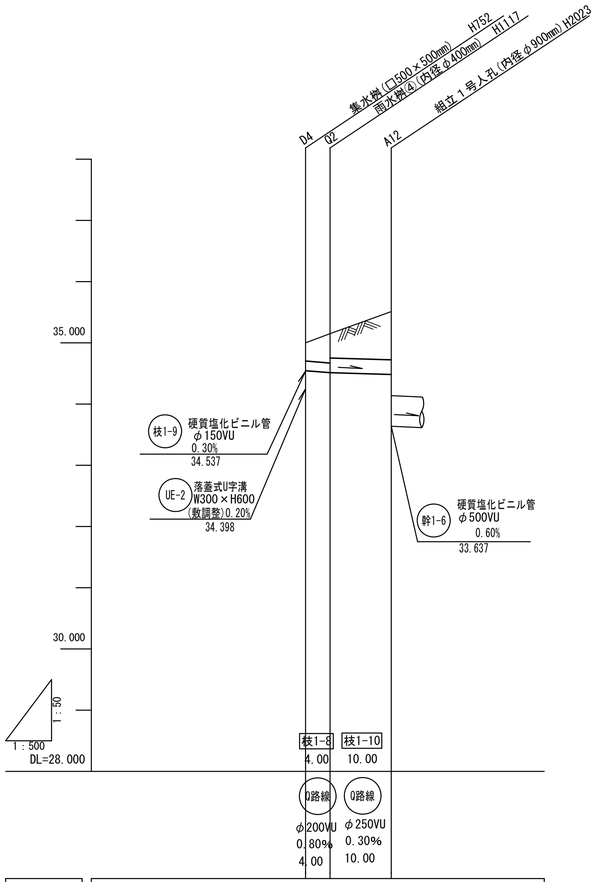

測点番号	D4	02	A12
単距離	0.000	4.000	10.000
追加距離	0.000	4.000	14.000
計画高	34.545	34.513	34.483
土被り	0.247	0.759 0.709	0.769
地盤高	35.000	35.480	35.510

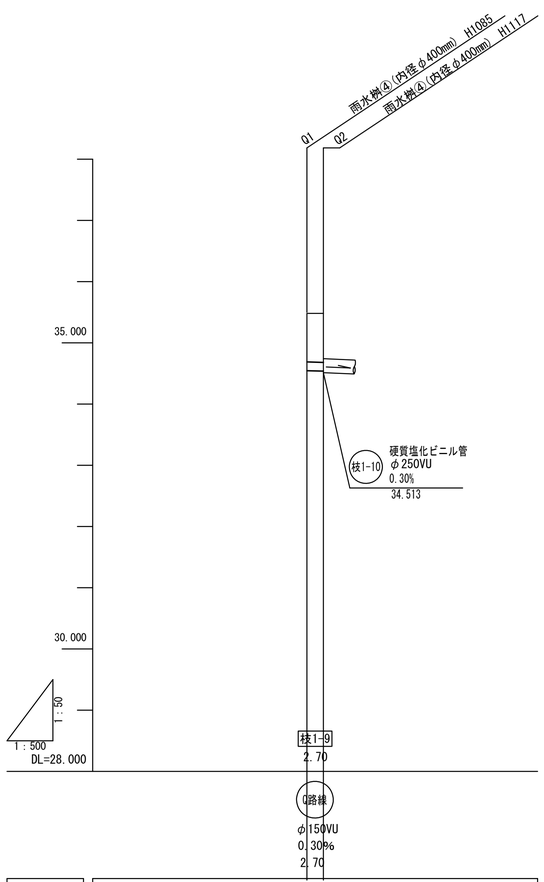

測点番号	01	02
単距離	0.000	2.700
追加距離	0.000	2.700
計画高	34.545	34.537
土被り	0.777	0.785
地盤高	35.480	35.480

Q路線(管渠)

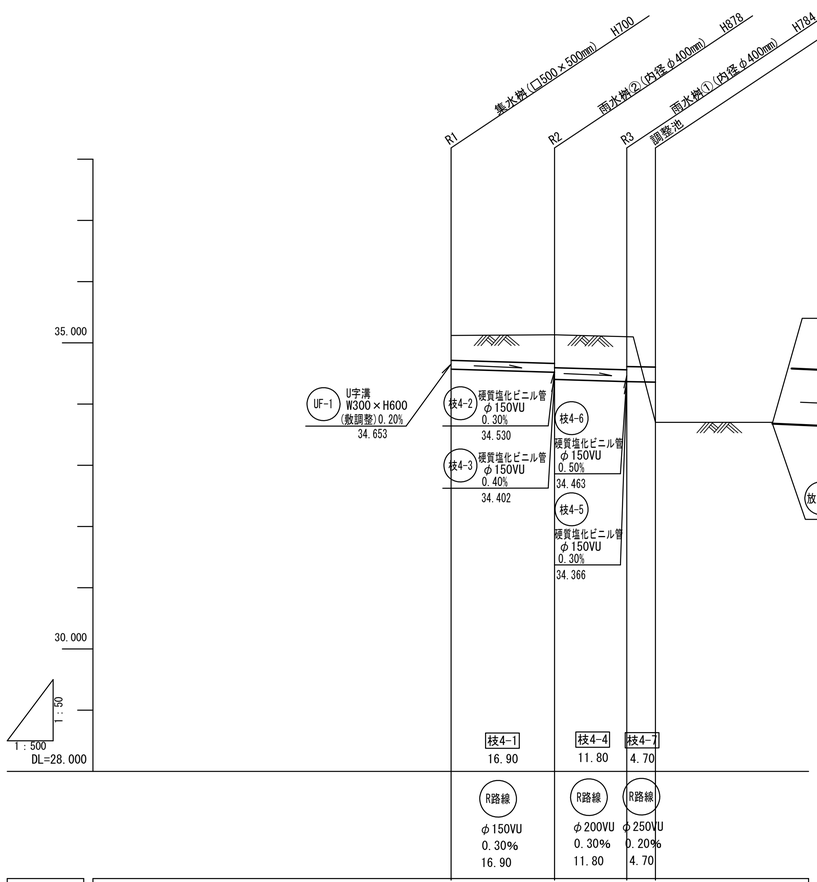

測点番号	R1	R2	R3	調整池
単距離	0.000	16.900	11.800	4.700
追加距離	0.000	16.900	28.700	33.400
計画高	34.570	34.519 34.402	34.367	34.358
土被り	0.392	0.453 0.570	0.425 0.375	
地盤高	35.120	35.130	35.000	33.700

工事区分：建築外構工事

R路線(管渠)

株式会社 三橋設計 MITSUHASHI SEKKEI	1級建築士 第350818号 小田嶋 亮	工事名称 道の駅拡張整備 施設整備工事		図面番号 C-039
日付 25.3.21	担当	製図	図面名称 雨水排水計画縦断図11	縮尺 A1 図示 A3 図示/2

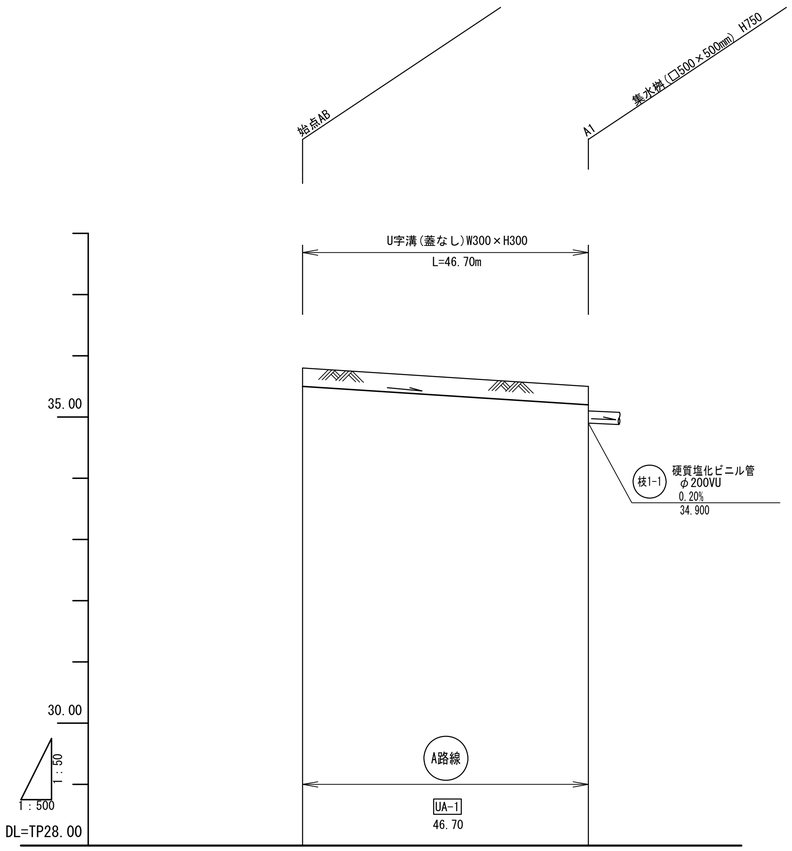

勾配		i=-0.640% L=46.700m	
地盤高	35.80	35.50	
側溝敷高	35.500	35.200	
樹敷高	35.350	35.050	
追加距離	0.000	46.700	
単距離	0.000	46.700	
測点	始点AB	A1	

A路線(側溝)

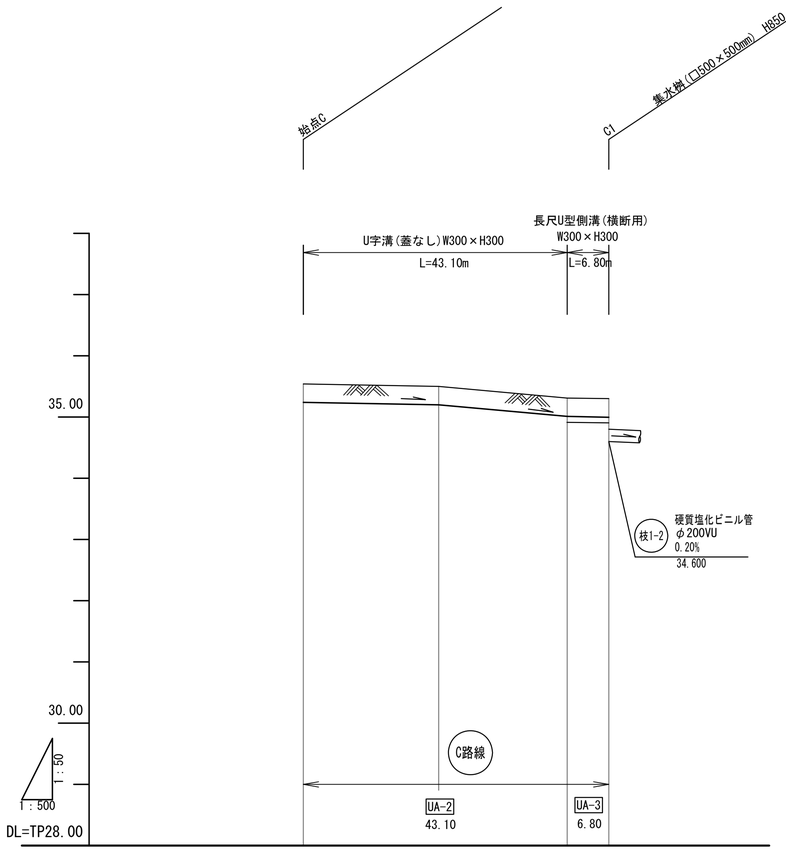

勾配		i=-0.180% L=22.100m	i=-0.900% L=21.000m	i=-0.200% L=6.800m
地盤高	35.54	35.50	35.31	35.30
側溝敷高	35.240	35.200	35.010	34.996
樹敷高	35.090	35.050	34.860	34.846
追加距離	0.000	22.100	43.100	49.900
単距離	0.000	22.100	21.000	6.800
測点	始点C			C1

C路線(側溝)

工事区分：土木工事

株式会社 三橋設計 MITSUHASHI SEKKEI	1級建築士 第350818号 小田嶋　亮	工事名称 道の駅拡張整備　施設整備工事	図面番号 C-040
日付 25.3.21　担当　製図		図面名称 雨水排水計画縦断図12	縮尺 A1 図示 A3 図示/2

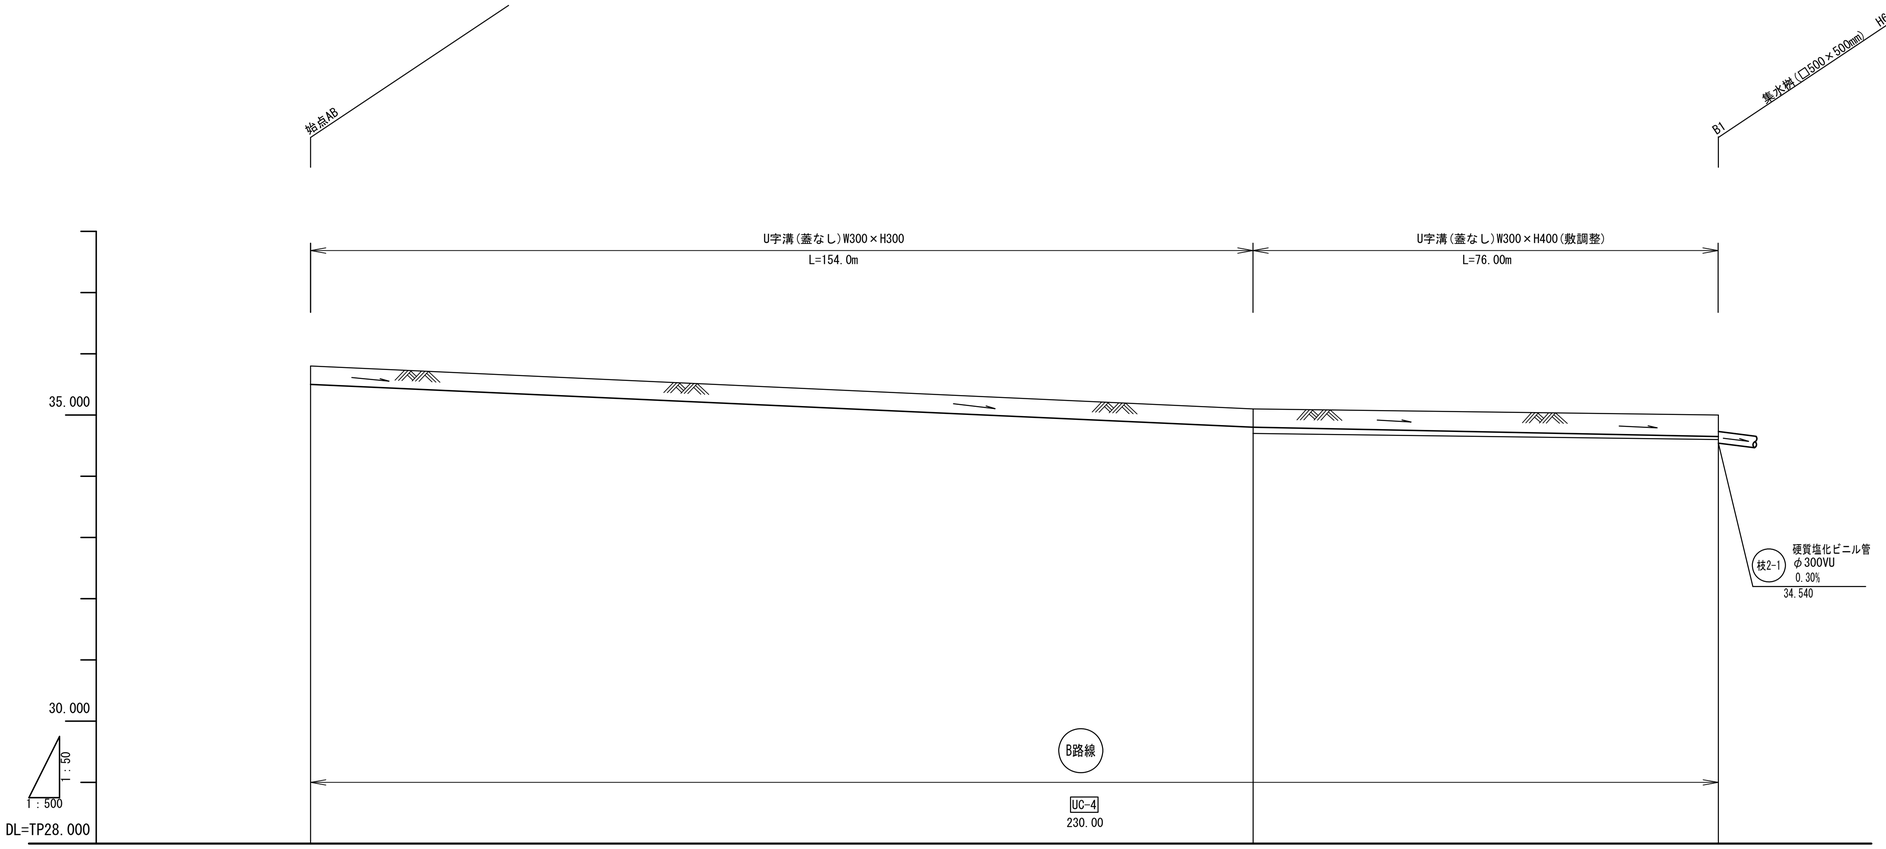

断面図

勾配	35.500	i=-0.450% L=154.000m	34.800
地盤高	35.800		35.100
側溝敷高	35.500		34.800
桝敷高	35.350		34.650
追加距離	0.000		154.000
単距離	0.000		154.000
測点	始点AB		

勾配	i=-0.200% L=76.000m	34.648	
地盤高		35.000	
側溝敷高		34.648	
桝敷高		34.498	
追加距離		230.000	
単距離		76.000	
測点		B1	

B路線(側溝)

工事区分：土木工事

株式会社 三橋設計 MITSUHASHI SEKKEI
1級建築士 第350818号
小田嶋　亮

日付	担当	製図
25.3.21		

工事名称：道の駅拡張整備　施設整備工事

図面名称：雨水排水計画縦断図13

縮尺：A1 図示 A3 図示/2

図面番号：C-041

縦断図　　A1(縦1/50、横1/500)・A3(縦1/100、横1/1000)

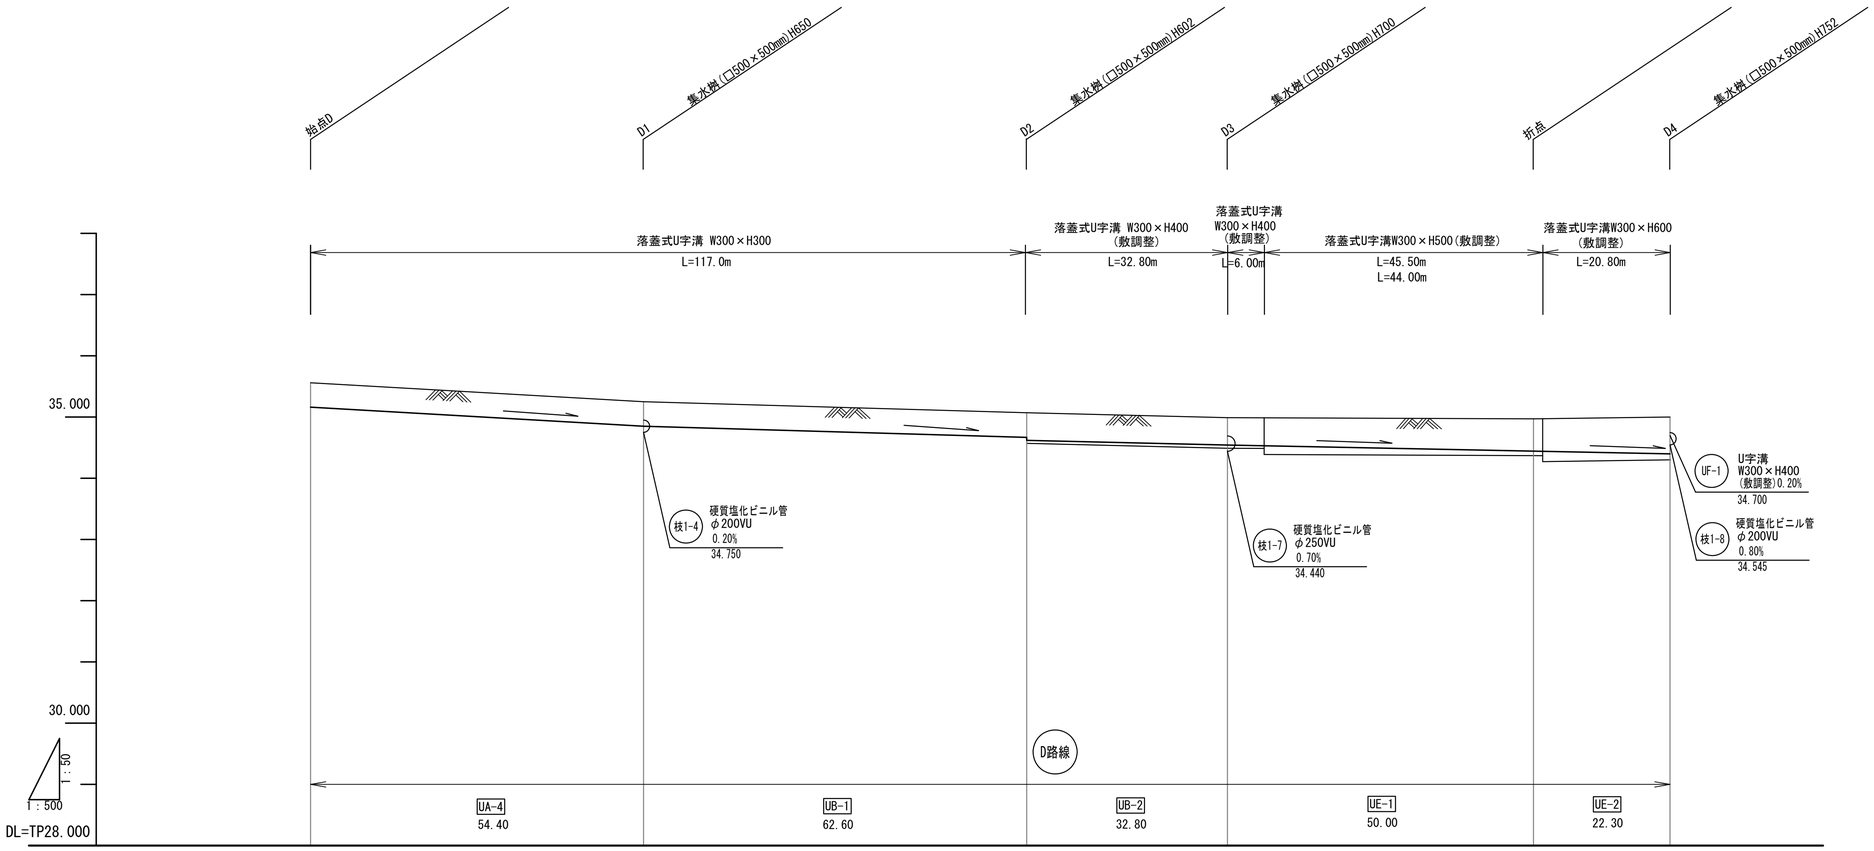

勾配	i=-0.570% L=54.400m	i=-0.290% L=62.600m	i=-0.230% L=32.800m	i=-0.200% L=50.000m	i=-0.200% L=22.300m	
地盤高	35.56	35.25	35.07	34.99	34.97	35.00
側溝敷高	35.160	34.850	34.668 34.618	34.543	34.443	34.398
桝敷高	35.010	34.700	34.518 34.468	34.393		34.248
追加距離	0.000	54.400	117.000	149.800	199.800	222.100
単距離	0.000	54.400	62.600	32.800	50.000	22.300
測点	始点D	D1	D2	D3	折点	D4

D路線(側溝)　　工事区分：土木工事

株式会社 三橋設計 MITSUHASHI SEKKEI 1級建築士 第350818号 小田嶋 亮	工事名称 道の駅拡張整備 施設整備工事		図面番号 C-042
日付 25.3.21　担当　製図	図面名称 雨水排水計画縦断図14	縮尺 A1 図示 A3 図示/2	

縦断図

A1(縦1/50、横1/500)・A3(縦1/100、横1/1000)

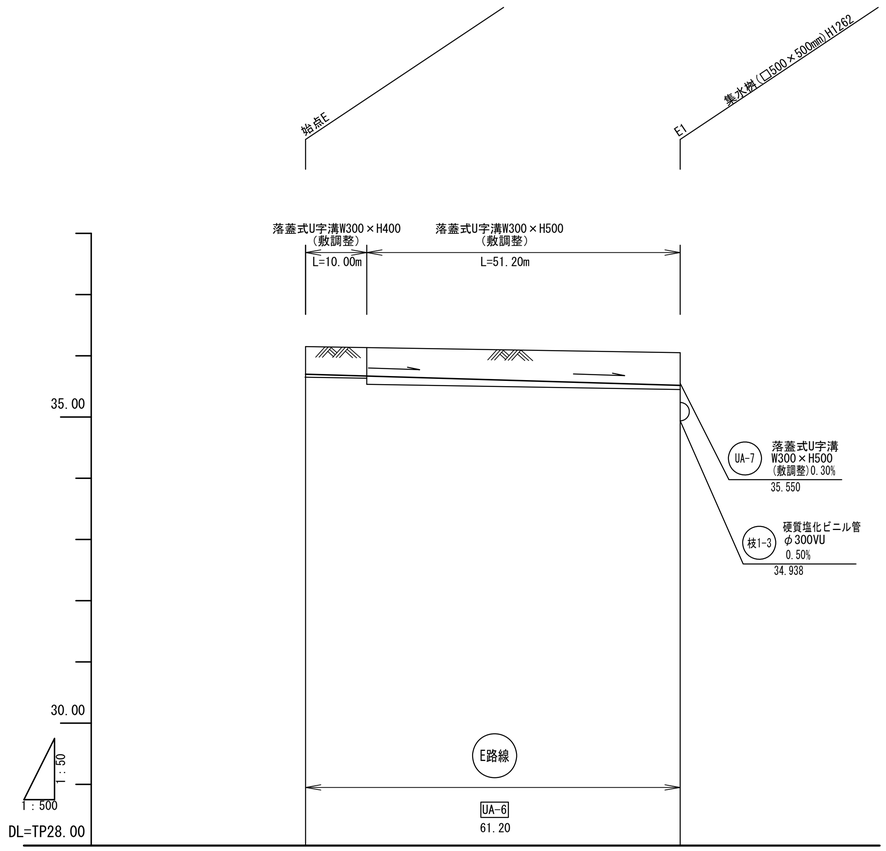

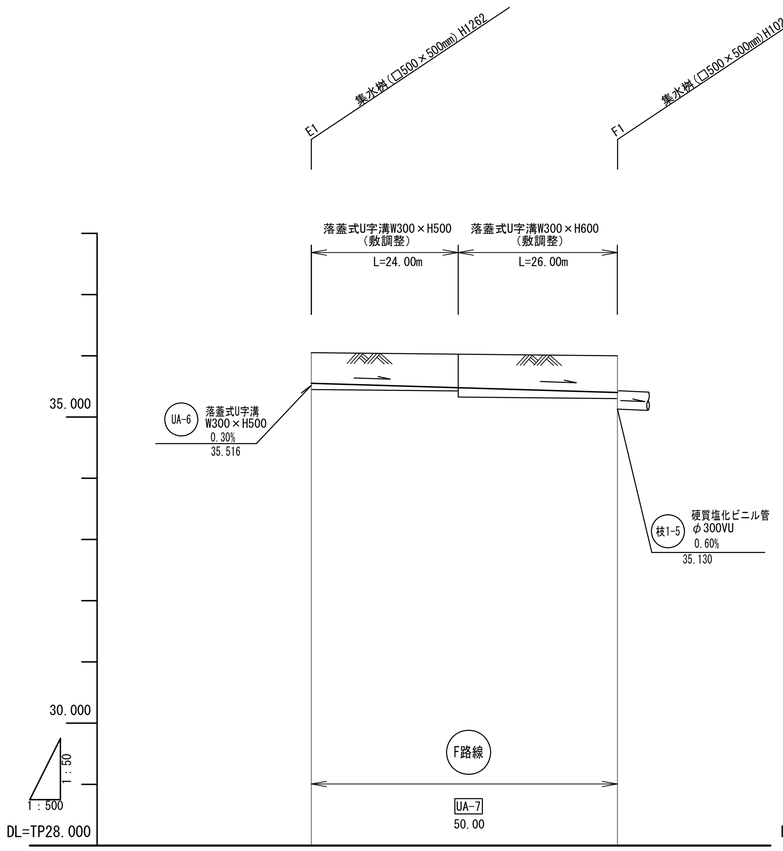

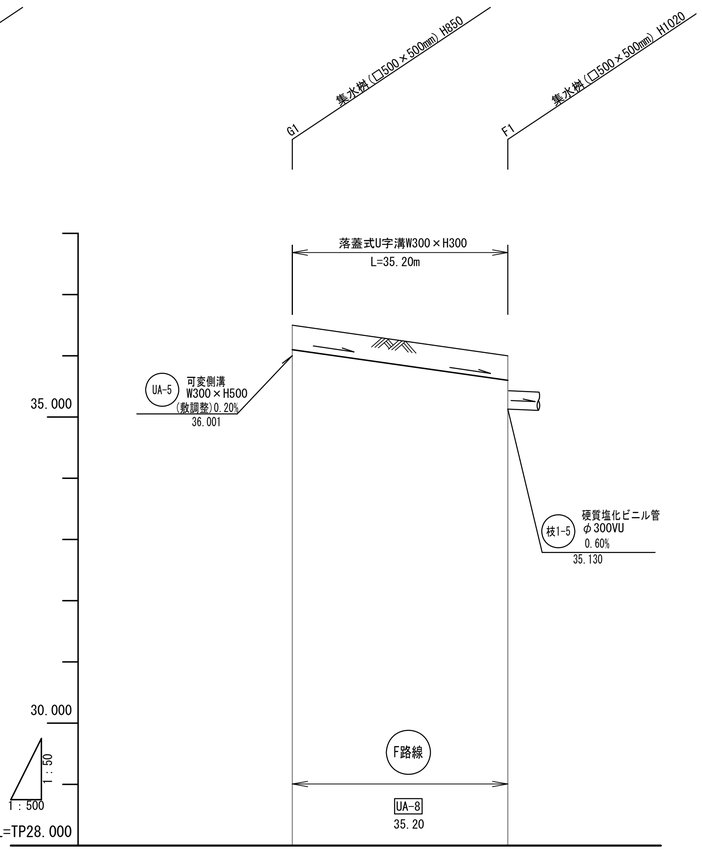

断面図

測点	単距離	追加距離	樹数高	側溝敷高	地盤高	勾配
始点E	0.00	0.00	35.550	35.700	36.15	
						i=-0.300% L=61.20m
E1	61.20	61.20	35.366	35.516	36.05	

測点	単距離	追加距離	樹数高	側溝敷高	地盤高	勾配
E1	0.000	0.000	35.400	35.550	36.05	
						i=-0.300% L=50.000m
F1	50.000	50.000	35.250	35.400	36.00	

測点	単距離	追加距離	樹数高	側溝敷高	地盤高	勾配
G1	0.000	0.000	35.950	36.100	36.500	
						i=-1.420% L=35.200m
F1	35.200	35.200	35.450	35.600	36.000	

工事区分：土木工事

E路線(側溝)

F路線(側溝)

株式会社 三橋設計 MITSUHASHI SEKKEI	1級建築士 第350818号 小田嶋 亮	工事名称 道の駅拡張整備 施設整備工事	図面番号 C-043
日付 25.3.21 / 担当 / 製図		図面名称 雨水排水計画縦断図15	縮尺 A1 図示 A3 図示/2

縦断図

A1(縦1/50、横1/500)・A3(縦1/100、横1/1000)

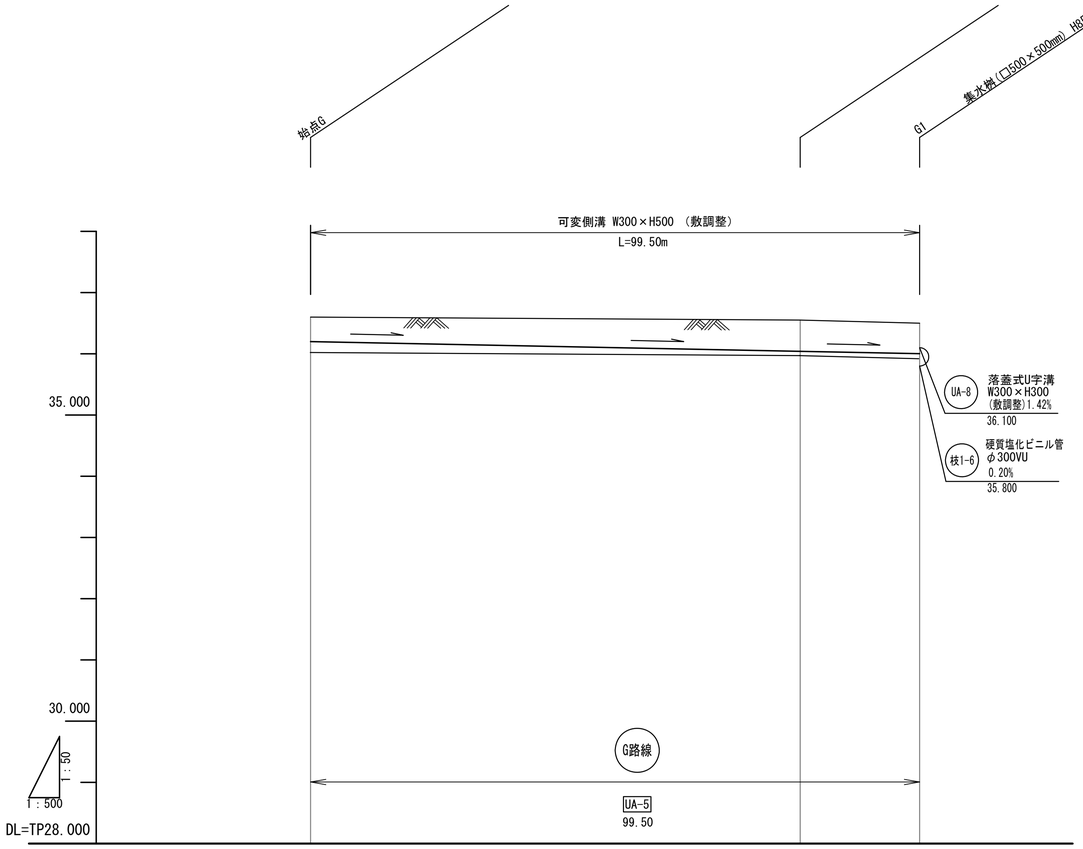

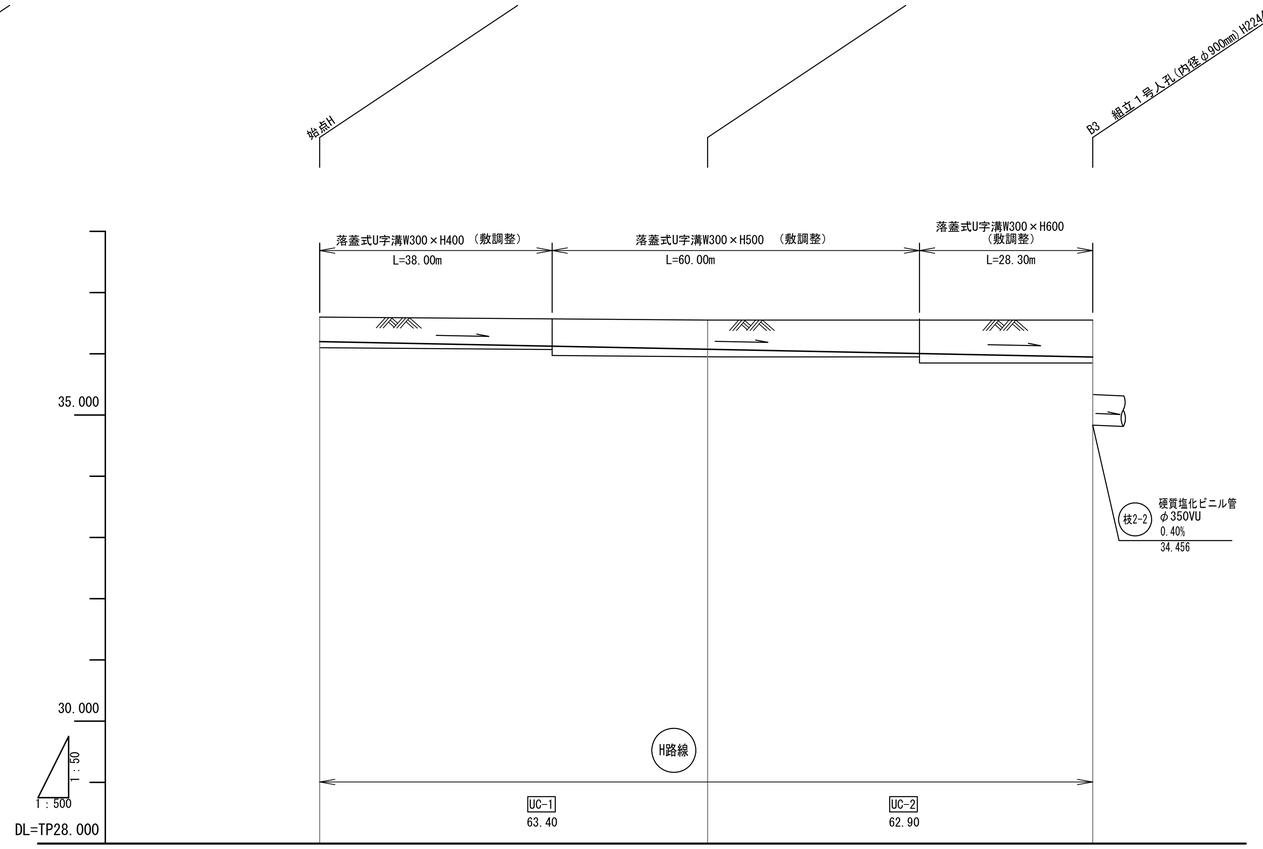

勾配		i=-0.200% L=80.000m		i=-0.200% L=19.500m		
地盤高	36.600		36.550		36.500	
側溝数高	36.200		36.040		36.001	
桝数高	36.050		35.890		35.851	
追加距離	0.000		80.000		99.500	
単距離	0.000		80.000		19.500	
測点	始点G				G1	

G路線(側溝)

勾配		i=-0.200% L=63.400m		i=-0.200% L=62.900m		
地盤高	36.600		36.550		36.550	
側溝数高	36.200		36.073		35.947	
桝数高	36.050		35.923		35.797	
追加距離	0.000		63.400		126.300	
単距離	0.000		63.400		62.900	
測点	始点H				B3	

H路線(側溝)

工事区分：土木工事

株式会社 三橋設計 MITSUHASHI SEKKEI	1級建築士 第350818号 小田嶋 亮	工事名称 道の駅拡張整備 施設整備工事	図面番号 C-044
日付 25.3.21 / 担当 / 製図		図面名称 雨水排水計画縦断図16	縮尺 A1 図示 A3 図示/2

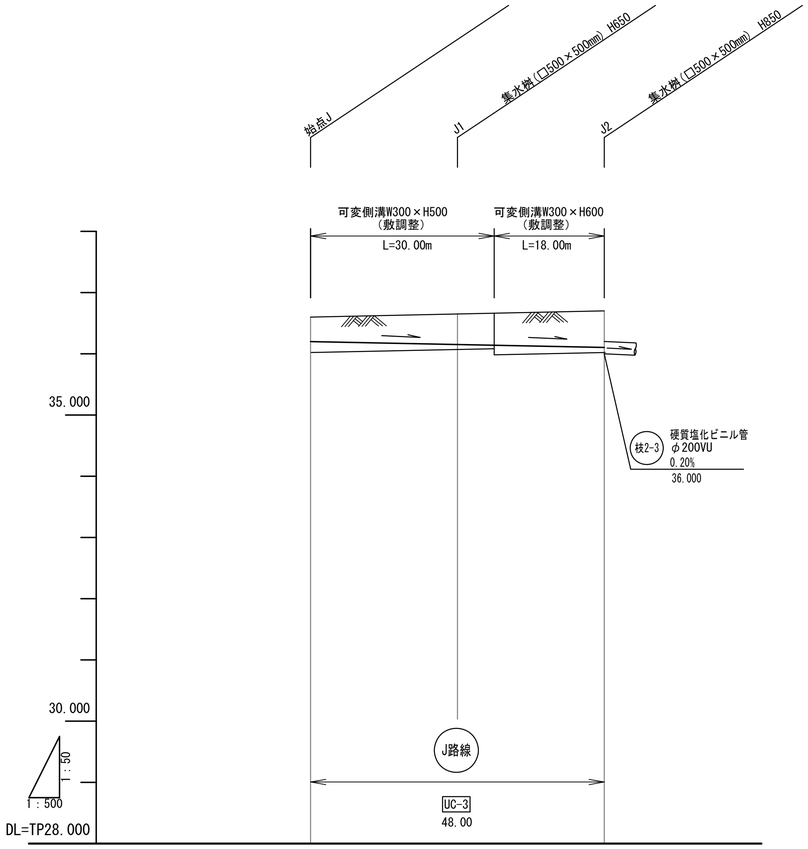

勾配	36.200	i=-0.200% L=48.000m	36.104
地盤高	36.600	36.650	36.700
側溝敷高	36.200	36.152	36.104
桝敷高	36.050	36.002	35.954
追加距離	0.000	24.000	48.000
単距離	0.000	24.000	24.000
測点	始点J	J1	J2

工事区分：土木工事
J路線(側溝)

株式会社 三橋設計 MITSUHASHI SEKKEI	1級建築士 第350818号 小田嶋　亮	工事名称 道の駅拡張整備　施設整備工事	図面番号 C-045
日付 25.3.21 / 担当 / 製図		図面名称 雨水排水計画縦断図17	縮尺 A1 図示 A3 図示/2

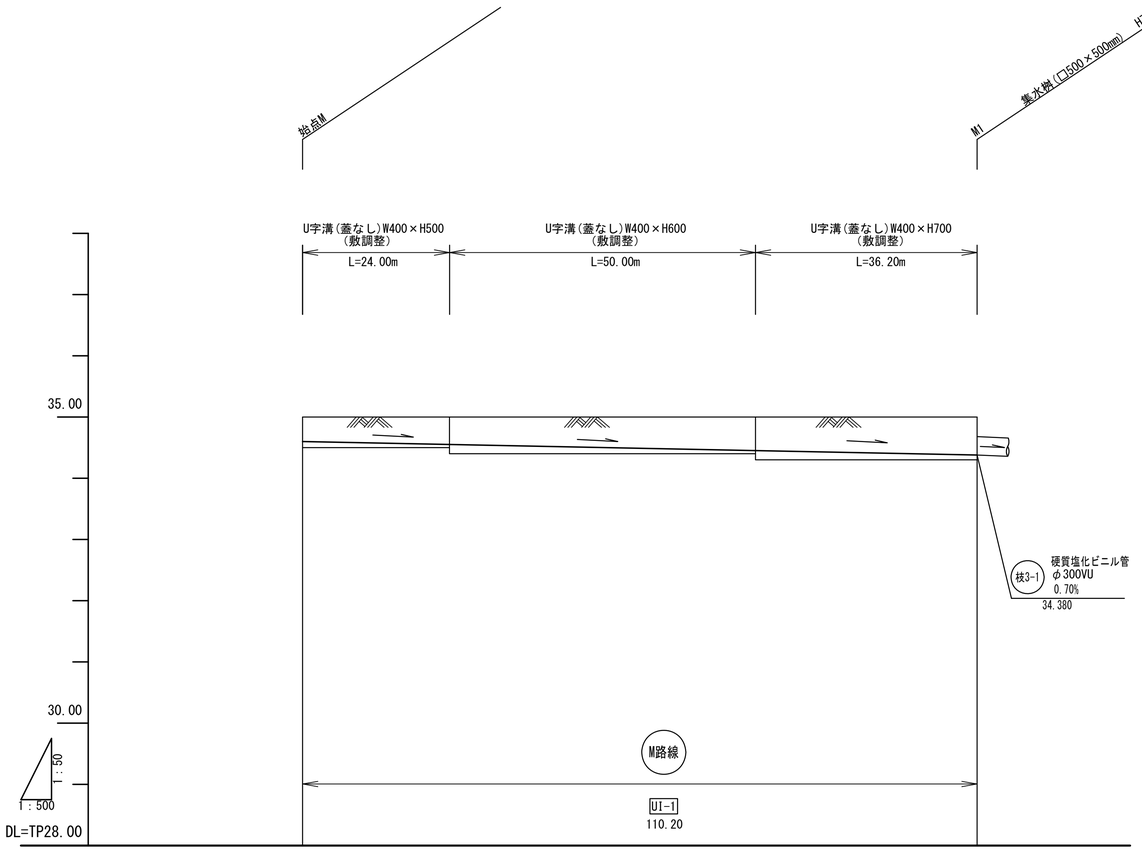

勾配	34.600	i=-0.200% L=110.200m 34.380
地盤高	35.00	35.00
側溝敷高	34.600	34.380
樹敷高	34.450	34.230
追加距離	0.000	110.200
単距離	0.000	110.200
測点	始点M	M1

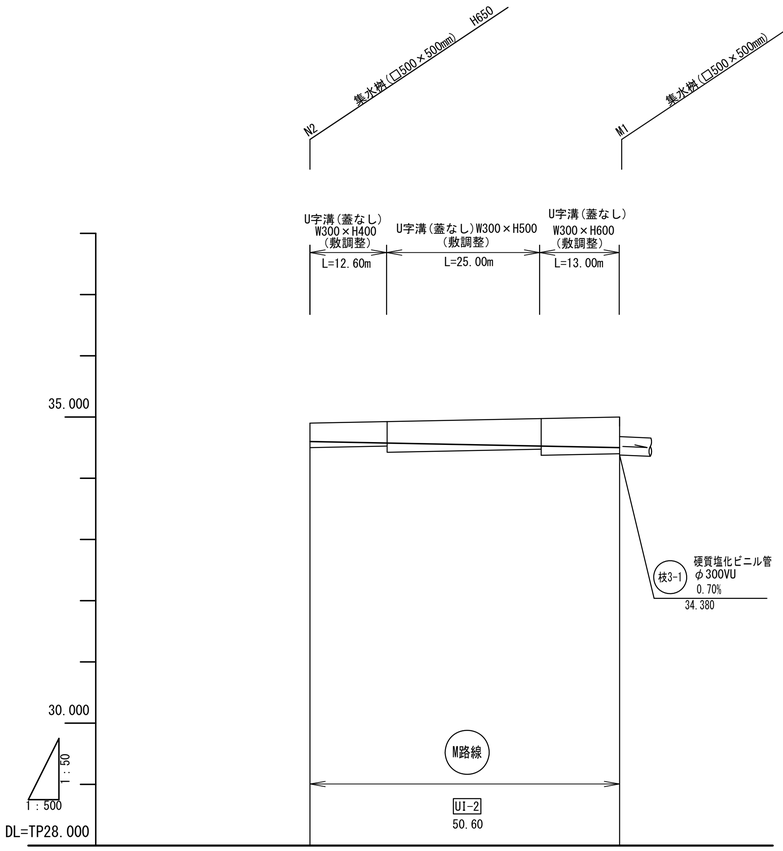

断面図

勾配	34.600	i=-0.200% L=50.600m 34.499
地盤高	34.90	35.00
側溝敷高	34.600	34.499
樹敷高	34.450	34.230
追加距離	0.000	50.600
単距離	0.000	50.600
測点	N2	M1

工事区分：土木工事
M路線(側溝)

株式会社 三橋設計 MITSUHASHI SEKKEI	1級建築士 第350818号 小田嶋　亮	工事名称 道の駅拡張整備　施設整備工事	図面番号 C-046
日付 25.3.21 / 担当 / 製図		図面名称 雨水排水計画縦断図18	縮尺 A1 図示 A3 図示/2

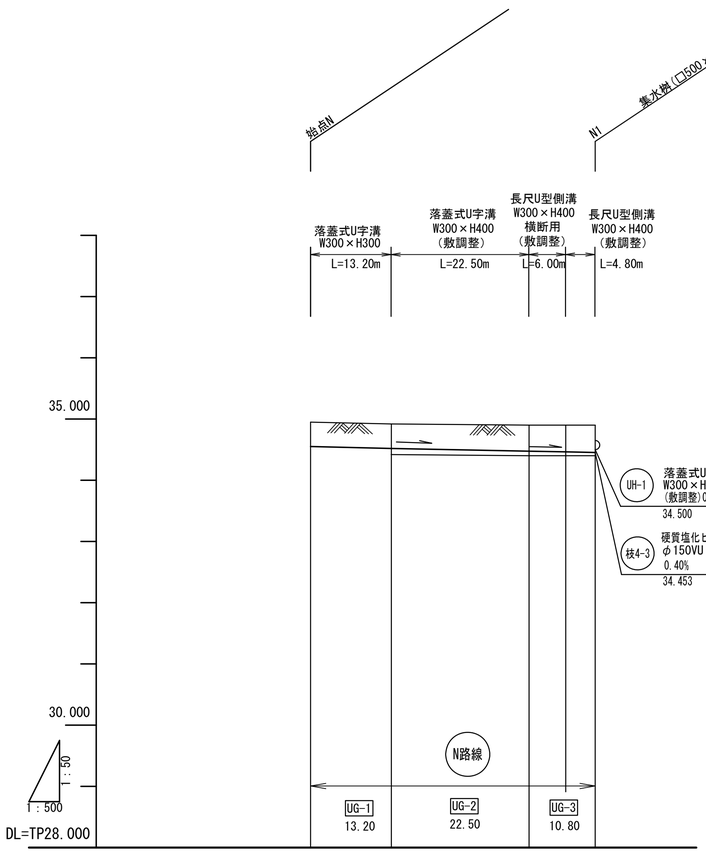

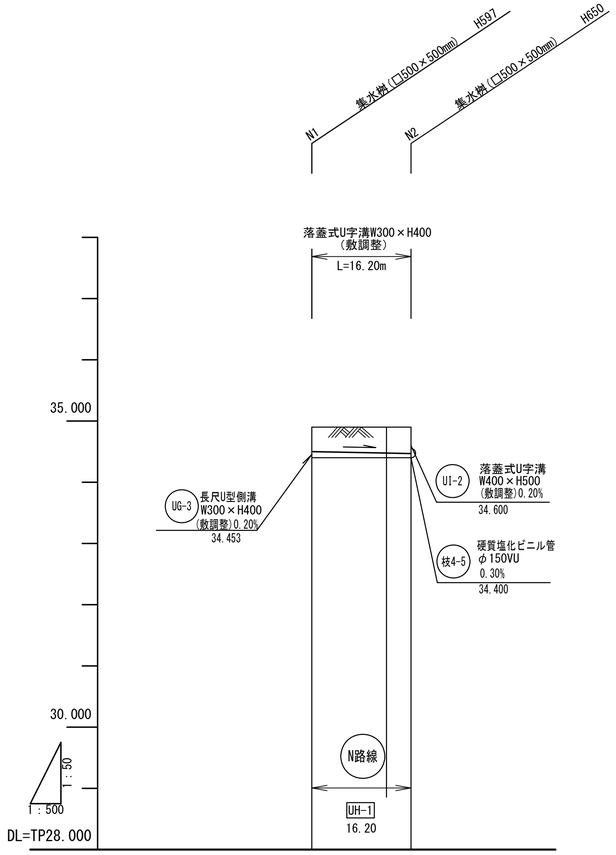

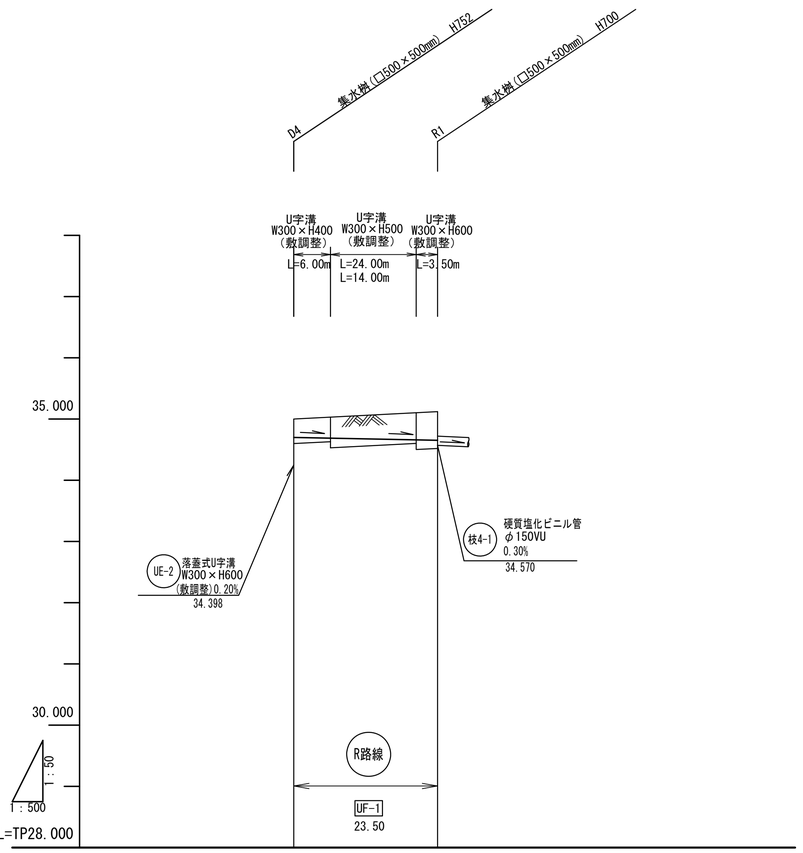

N路線(側溝)

工事区分：土木工事
R路線(側溝)

株式会社 三橋設計 MITSUHASHI SEKKEI	1級建築士 第350818号 小田嶋　亮	工事名称 道の駅拡張整備　施設整備工事	図面番号 C-047
日付 25.3.21　担当　製図		図面名称 雨水排水計画縦断図19	縮尺 A1 図示 A3 図示/2

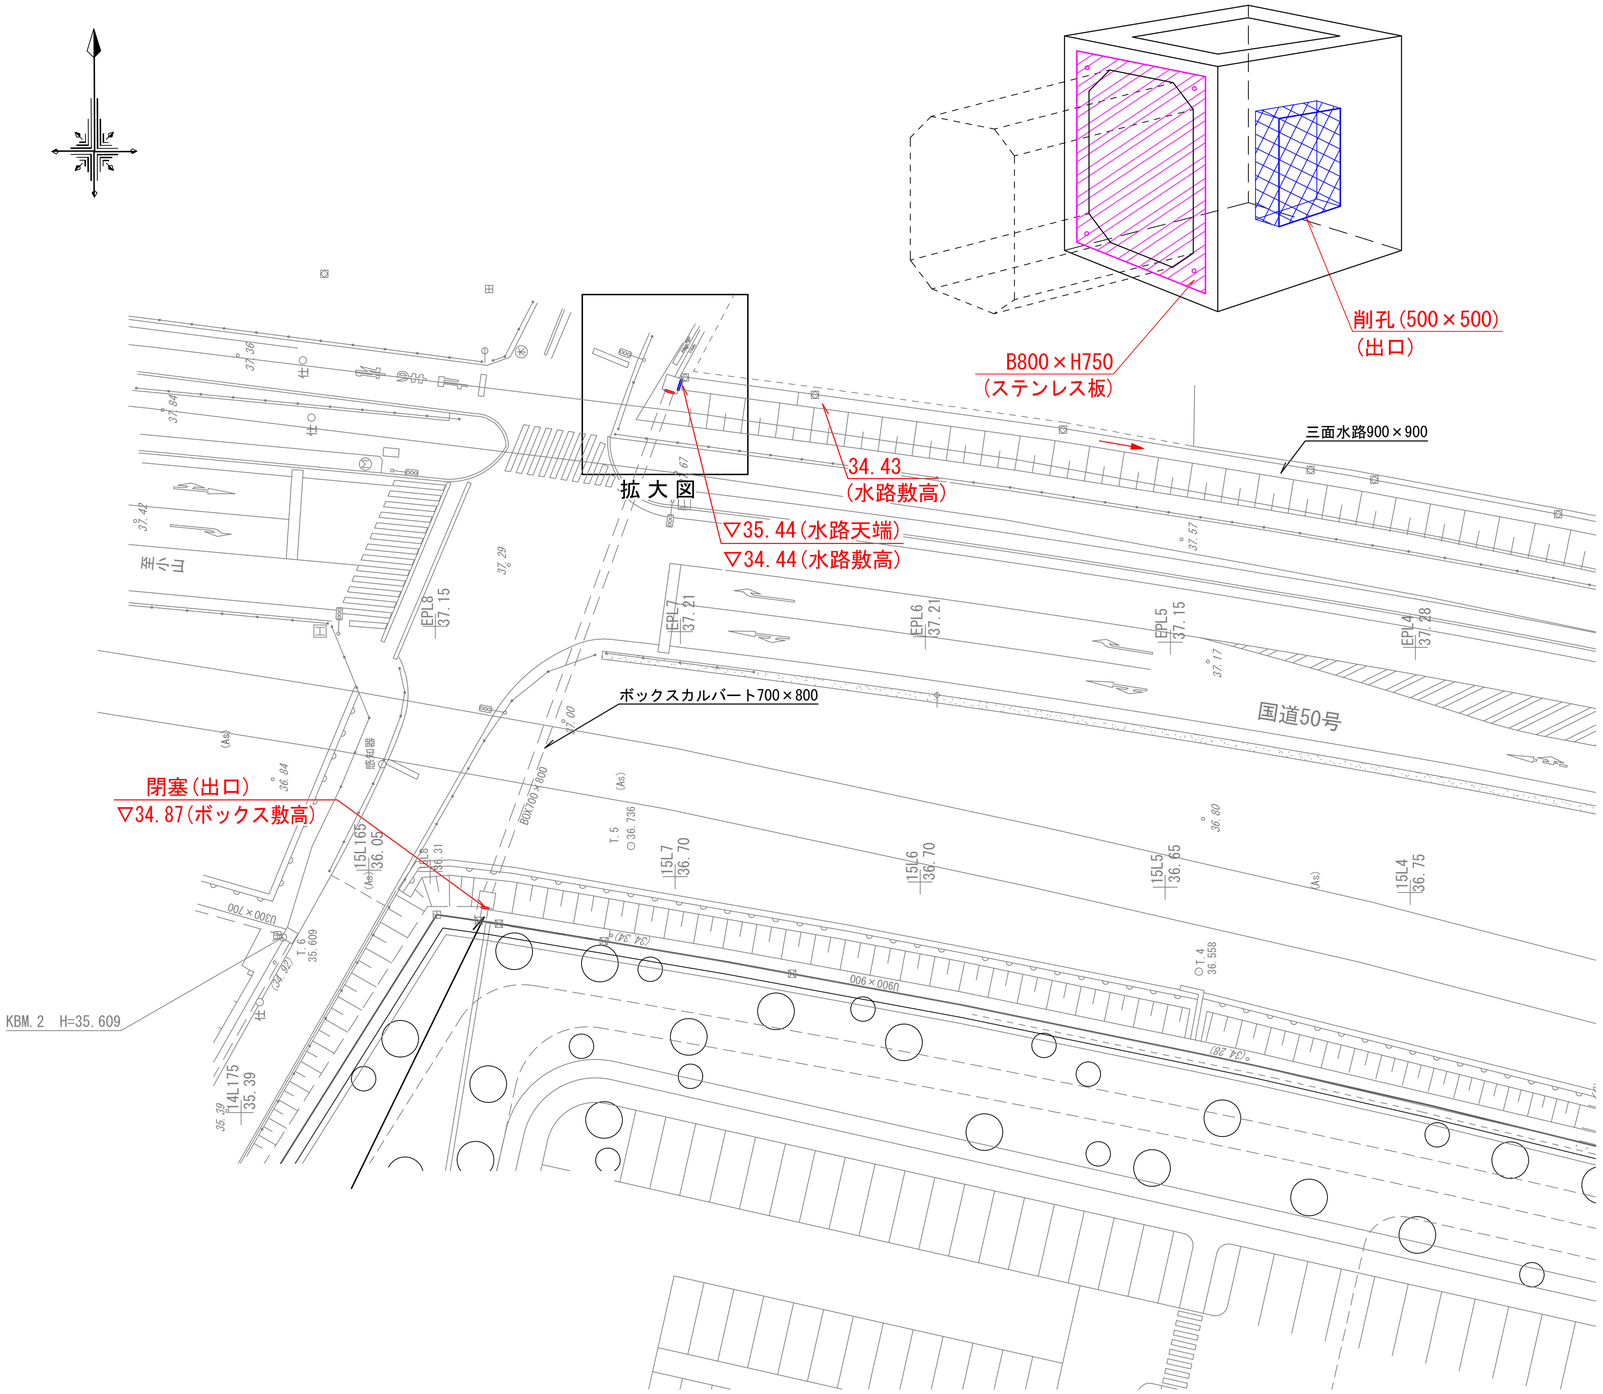

位 置 図　S=1/3,000

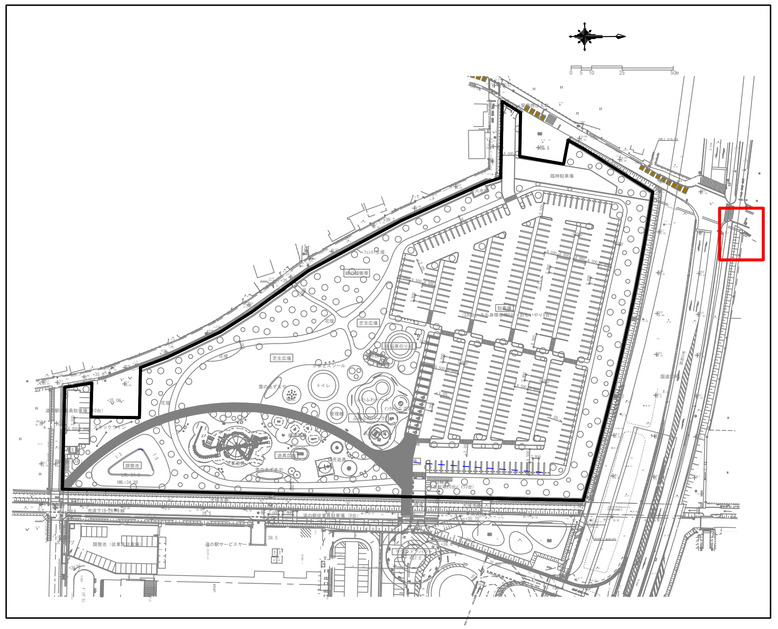

拡 大 図 S=1：250

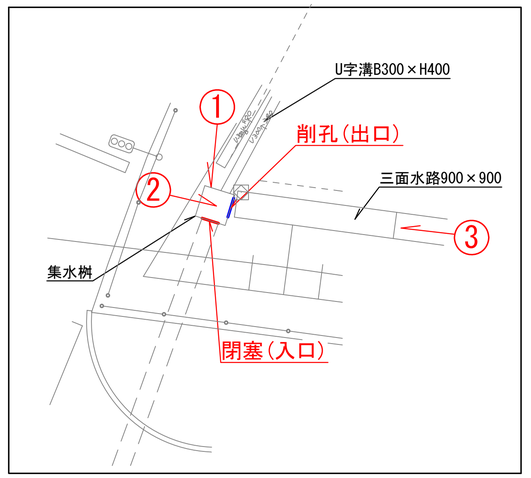

1：500

0　10　20　30　40　50

工事区分：土木工事

株式会社 三橋設計 MITSUHASHI SEKKEI　1級建築士 第350818号 小田嶋 亮	工事名称 道の駅拡張整備　施設整備工事		図面番号 C-048
日付 25.3.21　担当　製図	図面名称 用排水閉塞計画図	縮尺 A1 1/250,図示 A3 1/500,図示/2	

調整池計画図

平面図
S=1：400

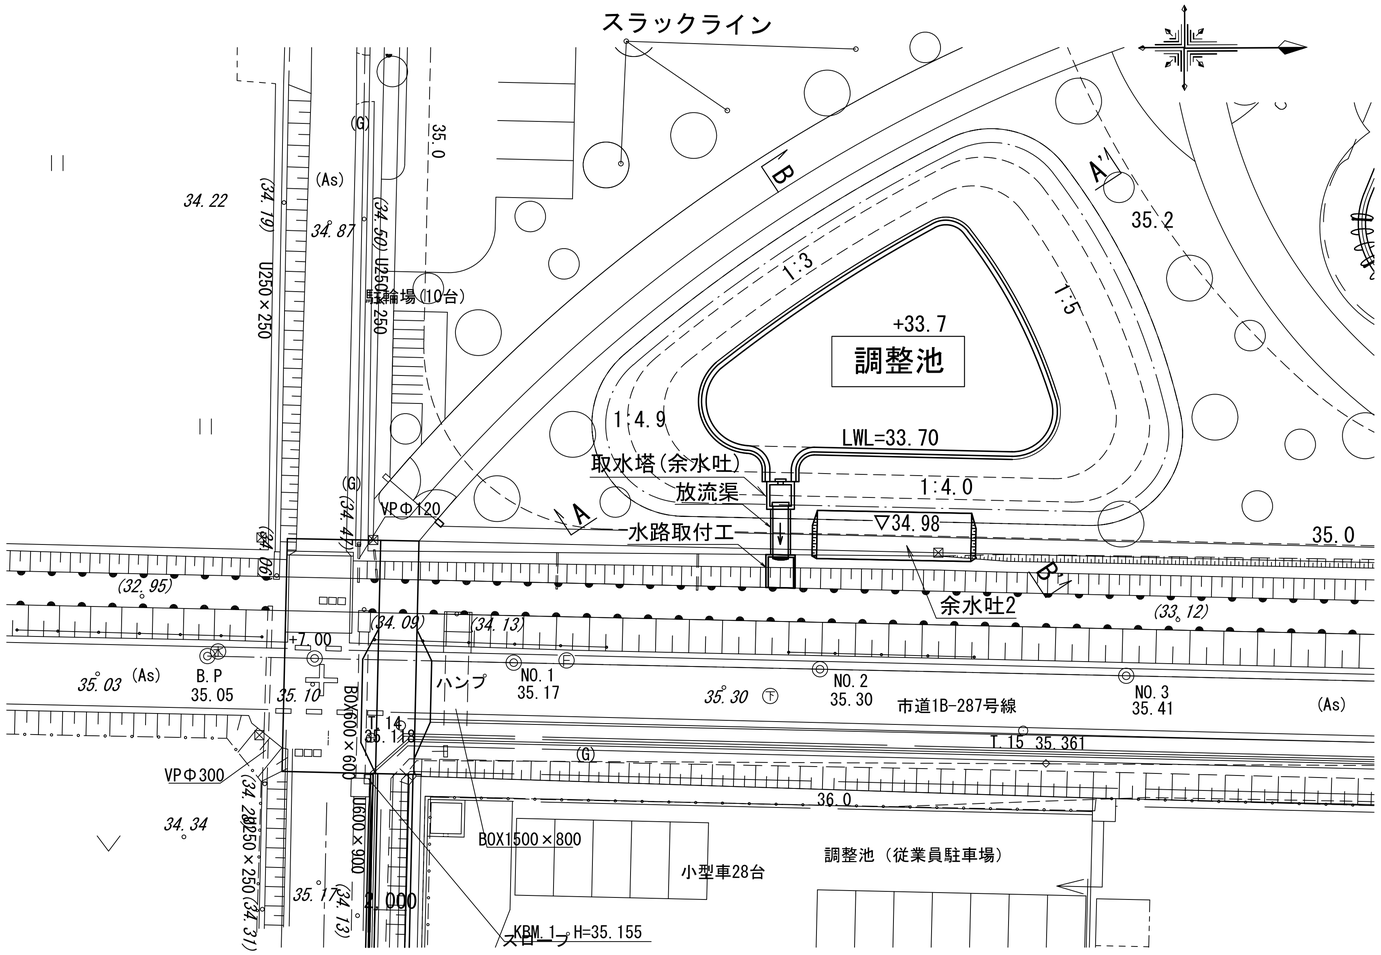

調整池断面図
S=1：200

A-A'断面図

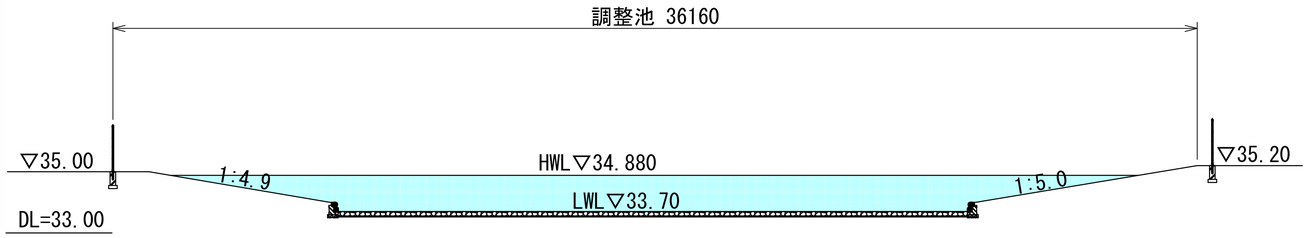

B-B'断面図

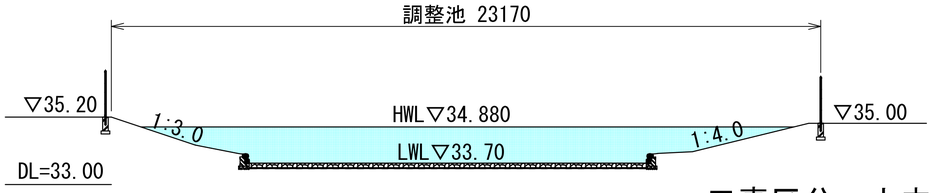

設計諸元

天端高	35.200m
H.W.L	34.880m
L.W.L	33.700m
調整池水深	1.180m
調整池底面積	223.37㎡
H.W.L面積	712.08㎡
調整池平均面積	(223.37+712.08)/2=467.72㎡
調整池容量	454.73㎥
調整池容量 454.73㎥	＞ 必要容量 432.74㎥

A-A'断面図
調整池断面図
S=1：50

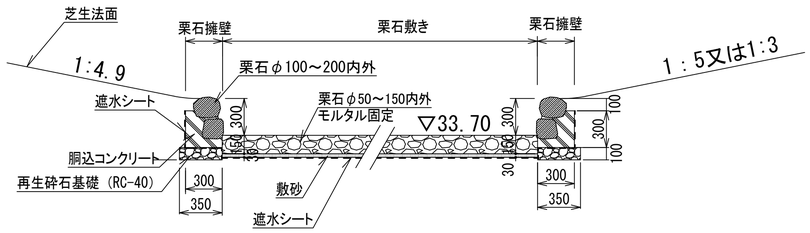

調整池数量表

掘　削	29.4㎥
土砂運搬	32.7㎥
雑割石縁石(周囲)	70.0m
栗石工	223.4㎡
芝張工(野芝)	537.0㎡
法面整形	537.0㎡

工事区分：土木工事

株式会社 三橋設計 MITSUHASHI SEKKEI	1級建築士 第350818号 小田嶋　亮	工事名称 道の駅拡張整備　施設整備工事	図面番号 C-049
日付 25.3.21　担当　製図		図面名称 調整池計画図	縮尺 A1 図示 A3 図示/2

調整池求積図

平 面 図

S=1：400

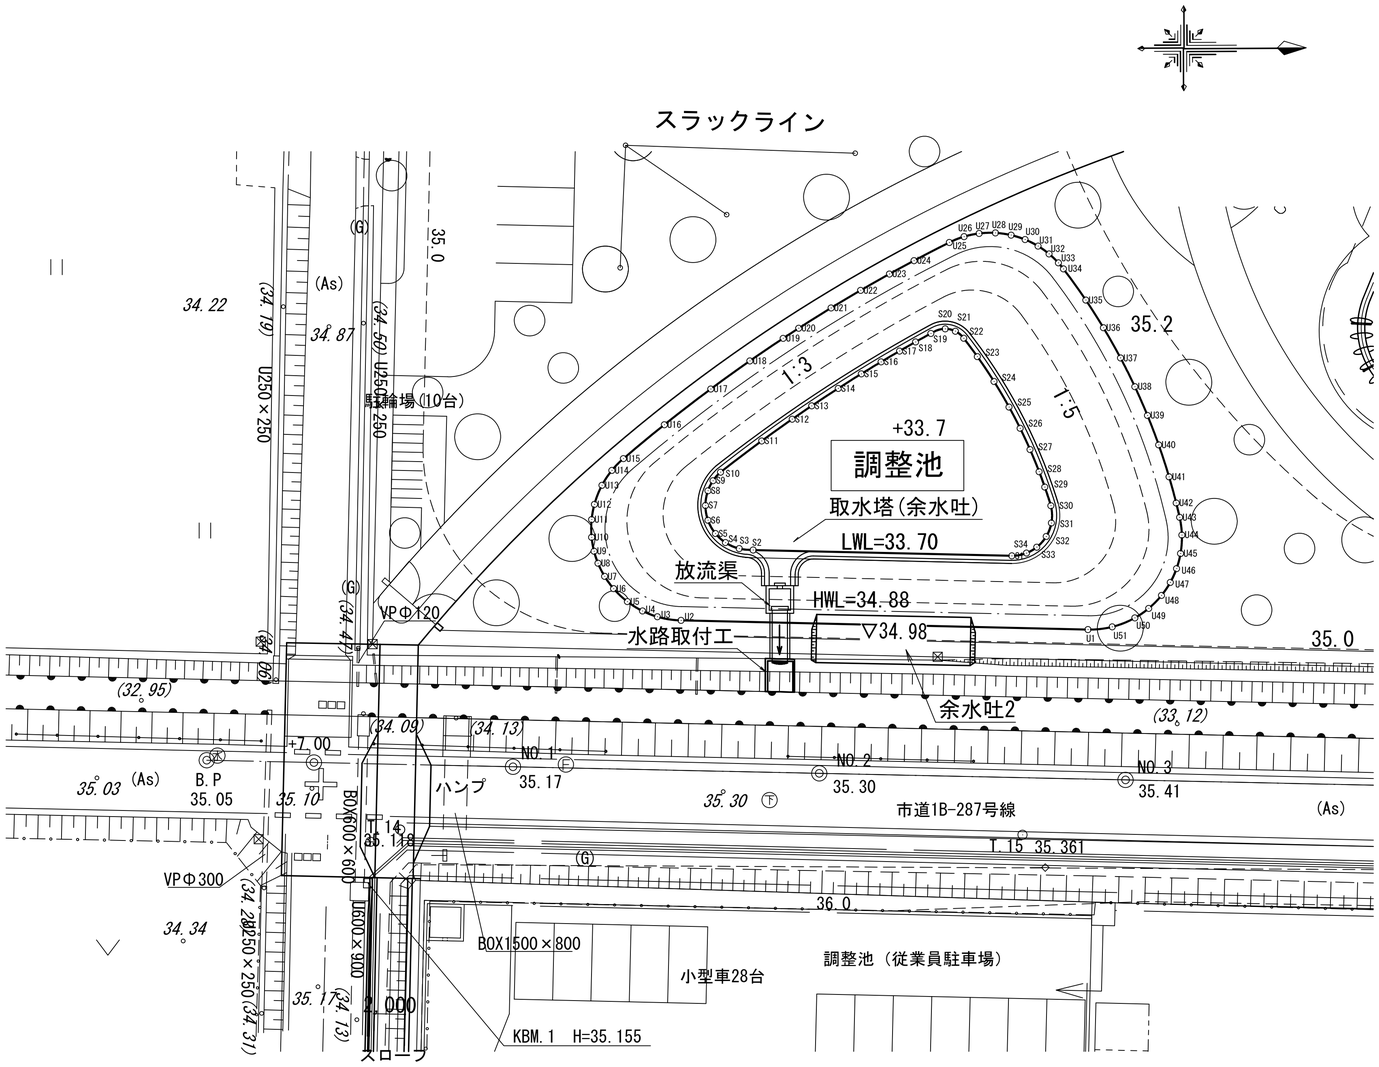

地番	調整池底面積			
NO	Xn	Yn	$Y_{n+1}-Y_{n-1}$	$X_n\cdot(Y_{n+1}-Y_{n-1})$
S1	35776.436	14301.811	-0.274	-9802.743464
S2	35759.548	14301.360	-0.549	-19631.991852
S3	35758.640	14301.262	-0.494	-17664.768160
S4	35757.742	14300.866	-0.990	-35400.164580
S5	35757.089	14300.272	-1.461	-52241.107029
S6	35756.607	14299.405	-1.830	-65434.590810
S7	35756.447	14298.442	-1.923	-68759.647581
S8	35756.615	14297.482	-1.617	-57818.446455
S9	35756.949	14296.825	-1.209	-43230.151341
S10	35757.440	14296.273	-2.580	-92254.195200
S11	35760.136	14294.245	-3.440	-123014.867840
S12	35762.133	14292.833	-2.278	-81466.138974
S13	35763.411	14291.967	-1.996	-71383.768356
S14	35765.147	14290.837	-2.073	-74141.149731
S15	35766.660	14289.894	-1.720	-61518.655200
S16	35767.953	14289.117	-1.479	-52900.802487
S17	35769.161	14288.415	-1.292	-46213.756012
S18	35770.210	14287.825	-1.139	-40742.269190
S19	35771.210	14287.276	-0.847	-30298.214870
S20	35772.148	14286.978	-0.140	-5008.100720
S21	35772.813	14287.136	0.621	22214.916873
S22	35773.356	14287.599	1.662	59455.317672
S23	35774.237	14288.798	2.827	101133.767999
S24	35775.321	14290.426	3.302	118130.109942
S25	35776.294	14292.100	3.063	109582.788522
S26	35777.012	14293.489	2.779	99424.316348
S27	35777.651	14294.879	2.839	101572.751189
S28	35778.240	14296.328	2.452	87728.244480
S29	35778.604	14297.331	2.221	79464.279484
S30	35778.998	14298.549	2.346	83937.529308
S31	35779.028	14299.677	2.009	71880.067252
S32	35778.686	14300.558	1.577	56422.987822
S33	35778.064	14301.254	1.076	38497.196864
S34	35777.393	14301.634	0.557	19928.007901
			合 計	446.751804
			面 積	223.3759020
			地 積	223.37 ㎡

地番	調整池上面積			
NO	Xn	Yn	$Y_{n+1}-Y_{n-1}$	$X_n\cdot(Y_{n+1}-Y_{n-1})$
U1	35781.385	14306.643	-0.539	-19286.166515
U2	35754.822	14305.934	-0.954	-34110.100188
U3	35753.277	14305.689	-0.626	-22381.551402
U4	35752.308	14305.308	-0.996	-35609.298768
U5	35751.324	14304.693	-1.466	-52411.440984
U6	35750.426	14303.842	-1.655	-59166.955030
U7	35749.846	14303.038	-1.661	-59380.494206
U8	35749.417	14302.181	-1.641	-58664.793297
U9	35749.163	14301.397	-1.694	-60559.082122
U10	35749.007	14300.487	-2.068	-73928.946476
U11	35749.013	14299.329	-2.148	-76788.879924
U12	35749.199	14298.339	-2.233	-79827.961367
U13	35749.698	14297.096	-2.213	-79114.081674
U14	35750.347	14296.126	-1.736	-62062.602392
U15	35751.102	14295.360	-2.966	-106037.768532
U16	35753.787	14293.160	-4.519	-161571.363453
U17	35756.825	14290.841	-4.142	-148104.769150
U18	35759.386	14289.018	-3.286	-117505.342396
U19	35761.565	14287.555	-2.119	-75778.756235
U20	35762.581	14286.899	-1.972	-70523.809732
U21	35764.702	14285.583	-2.455	-87802.343410
U22	35766.636	14284.444	-2.199	-78650.832564
U23	35768.521	14283.384	-1.925	-68854.402925
U24	35770.131	14282.519	-2.042	-73042.607502
U25	35772.441	14281.342	-1.554	-55590.373314
U26	35773.404	14280.965	-0.580	-20748.574320
U27	35774.387	14280.762	-0.236	-8442.755332
U28	35775.453	14280.729	0.118	4221.503454
U29	35776.478	14280.880	0.443	15848.979754
U30	35777.387	14281.172	0.722	25831.273414
U31	35778.234	14281.602	0.944	33774.652896
U32	35778.950	14282.116	1.099	39321.066050
U33	35779.556	14282.701	0.981	35099.744436
U34	35779.885	14283.097	2.437	87195.579745
U35	35781.336	14285.138	3.850	137758.143600
U36	35782.478	14286.947	3.787	135508.244186
U37	35783.585	14288.925	3.856	137981.503760
U38	35784.513	14290.803	3.761	134585.553393
U39	35785.329	14292.686	3.807	136234.747503
U40	35786.055	14294.610	4.011	143537.866605
U41	35786.724	14296.697	3.797	135882.191028
U42	35787.182	14298.407	2.647	94728.670754
U43	35787.403	14299.344	2.094	74938.821882
U44	35787.544	14300.501	2.361	84494.391384
U45	35787.451	14301.705	2.188	78302.942788
U46	35787.187	14302.689	1.885	67458.847495
U47	35786.773	14303.590	1.747	62519.492431
U48	35786.196	14304.436	1.690	60478.671240
U49	35785.356	14305.280	1.458	52175.049048
U50	35784.451	14305.894	1.193	42690.850043
U51	35782.971	14306.473	0.749	26801.445279
			合 計	1424.178958
			面 積	712.0894790
			地 積	712.08 ㎡

工事区分：土木工事

株式会社 三橋設計 MITSUHASHI SEKKEI	1級建築士 第350818号 小田嶋 亮	工事名称 道の駅拡張整備 施設整備工事	図面番号 C-050
日付 25.3.21 / 担当 / 製図		図面名称 調整池求積図	縮尺 A1 図示 A3 図示/2

平 面 図
S=1 : 400

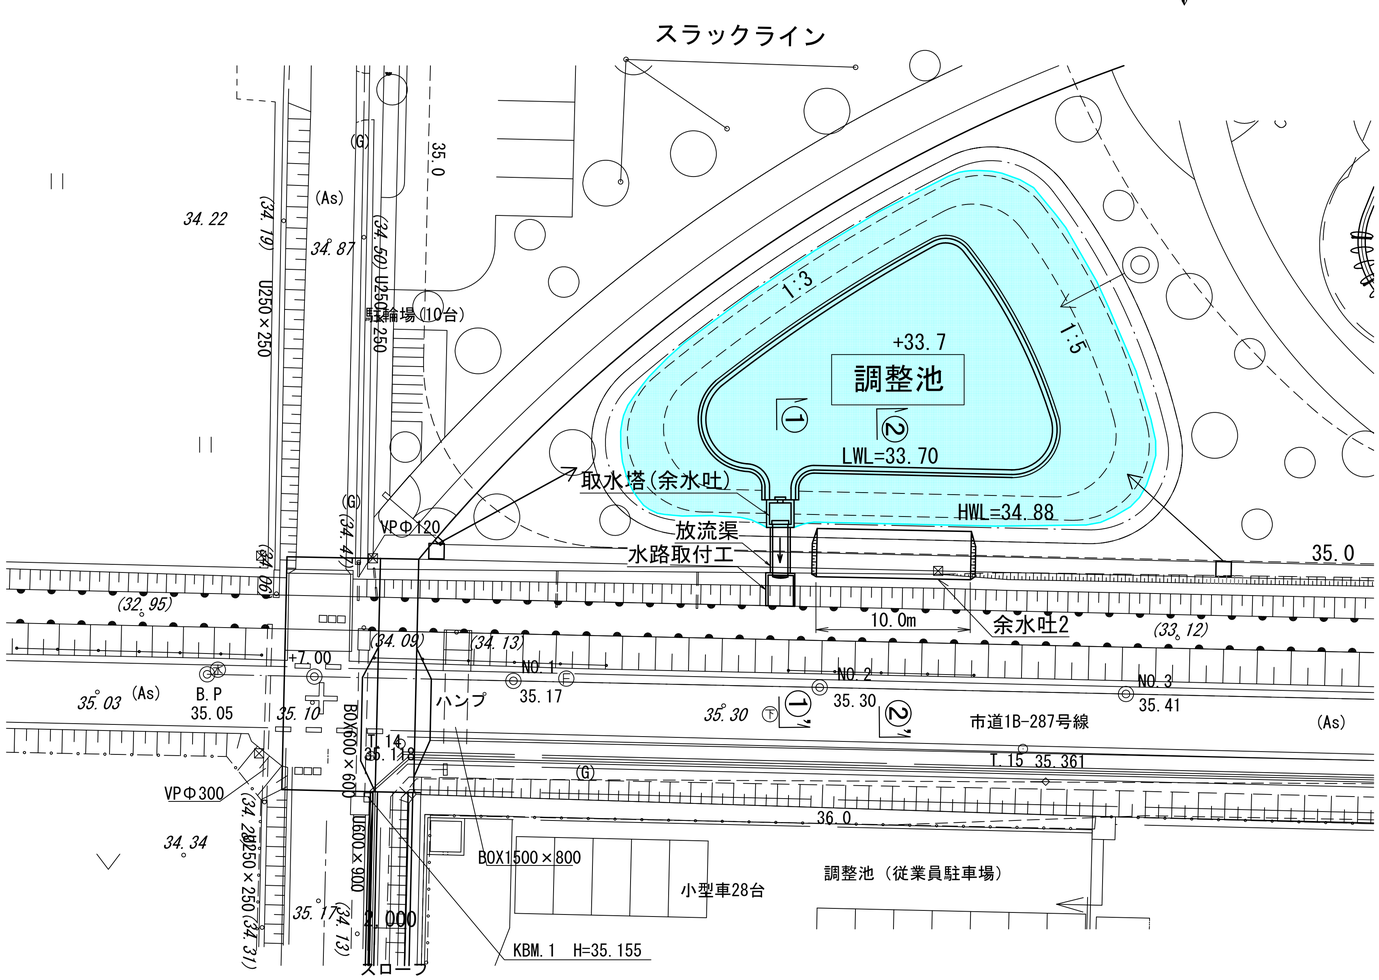

アルミ合金製角型ﾌﾗｯﾌﾟｹﾞｰﾄ
（1000x1000用） S=1 : 30

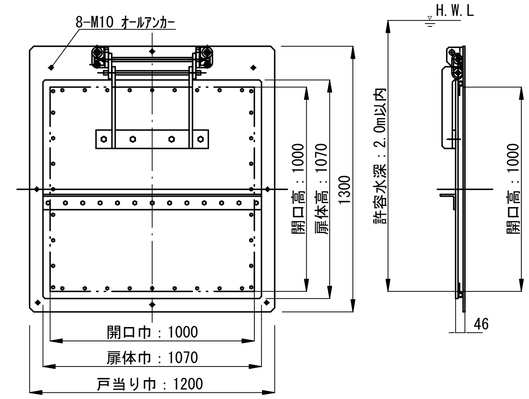

放 流 渠
(1000x1000) S=1 : 30

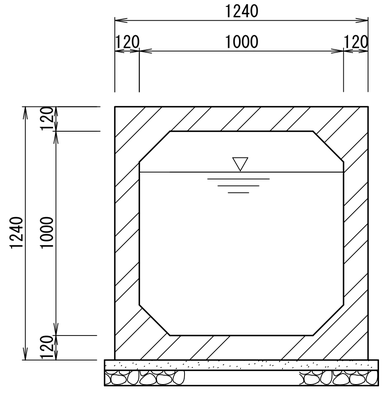

断面図
S=1 : 40

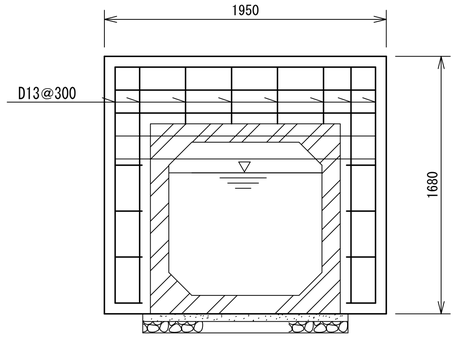

平面図
S=1 : 40

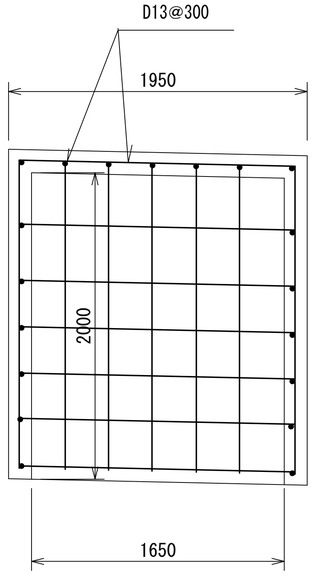

断面図
S=1 : 40

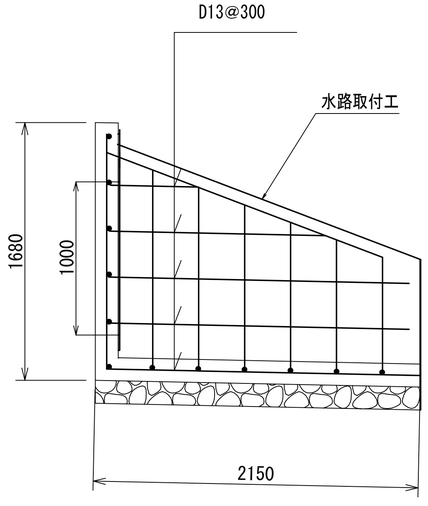

工事区分：土木工事

※余水吐が機能不全になった場合を考慮し、余水吐2は、拡張整備区域への冠水対策をとして設置する。

株式会社 三橋設計 MITSUHASHI SEKKEI　1級建築士 第350818号 小田嶋 亮	工事名称：道の駅拡張整備　施設整備工事	図面番号：C-051
日付：25.3.21　担当　製図	図面名称：水路取付工詳細図	縮尺：A1 図示 A3 図示/2

調整池余水吐断面図①-①'

S=1：60

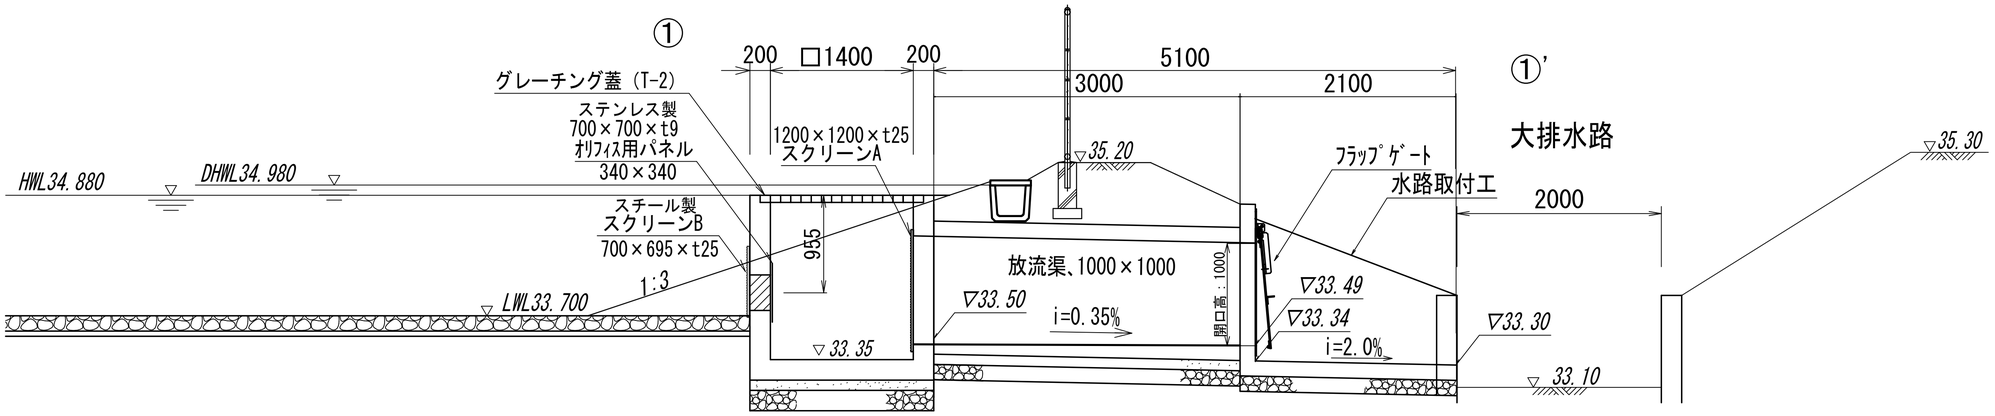

スクリーンA

S=1：50

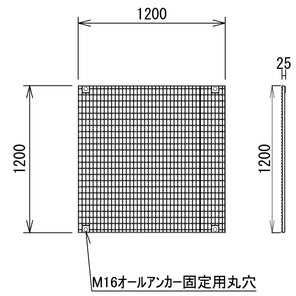

スクリーンB

S=1：50

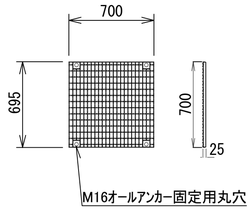

調整池余水吐断面図②-②'

S=1：60

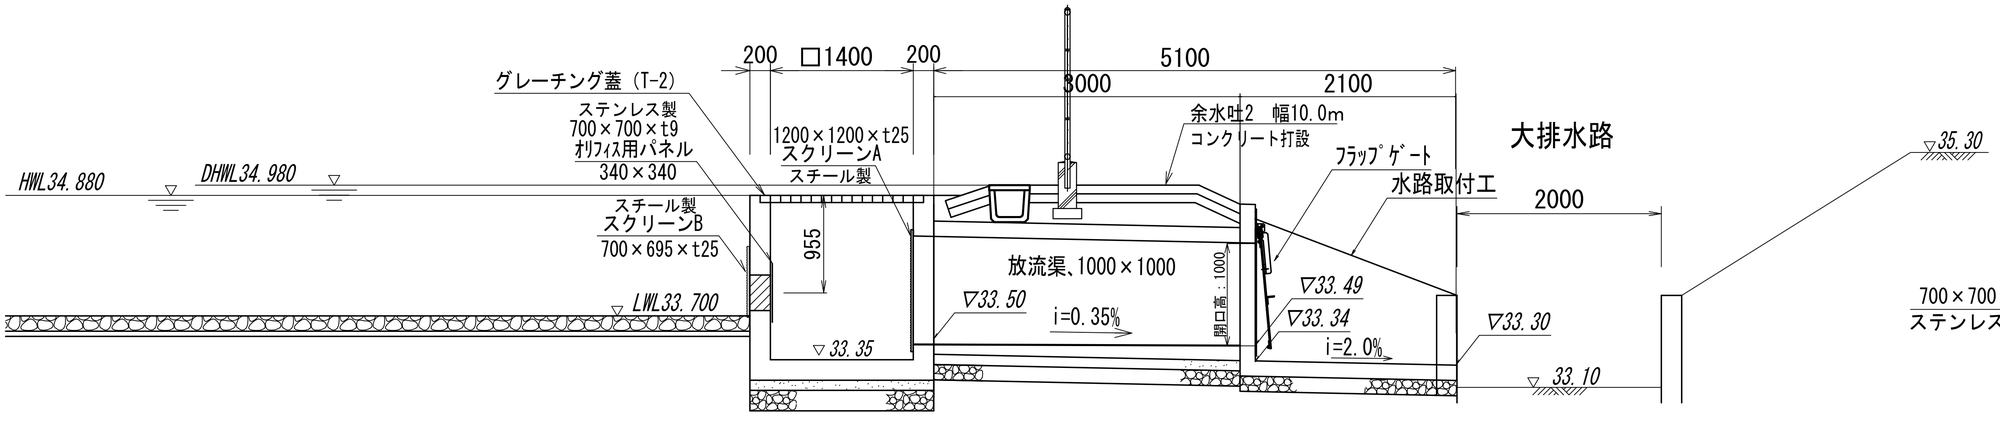

オリフィス用パネル

S=1：50

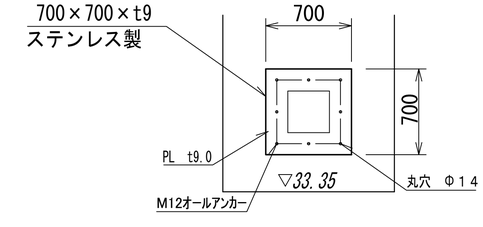

工事区分：土木工事

※余水吐が機能不全になった場合を考慮し、余水吐2は、拡張整備区域への冠水対策をとして設置する。

株式会社 三橋設計 MITSUHASHI SEKKEI　1級建築士 第350818号 小田嶋　亮	工事名称：道の駅拡張整備　施設整備工事	図面番号：C-052
日付：25.3.21　担当　製図	図面名称：調整池余水吐断面図	縮尺：A1 図示 A3 図示/2

調整池容量算定図

平面図

S=1：200(A1)
S=1：400(A3)

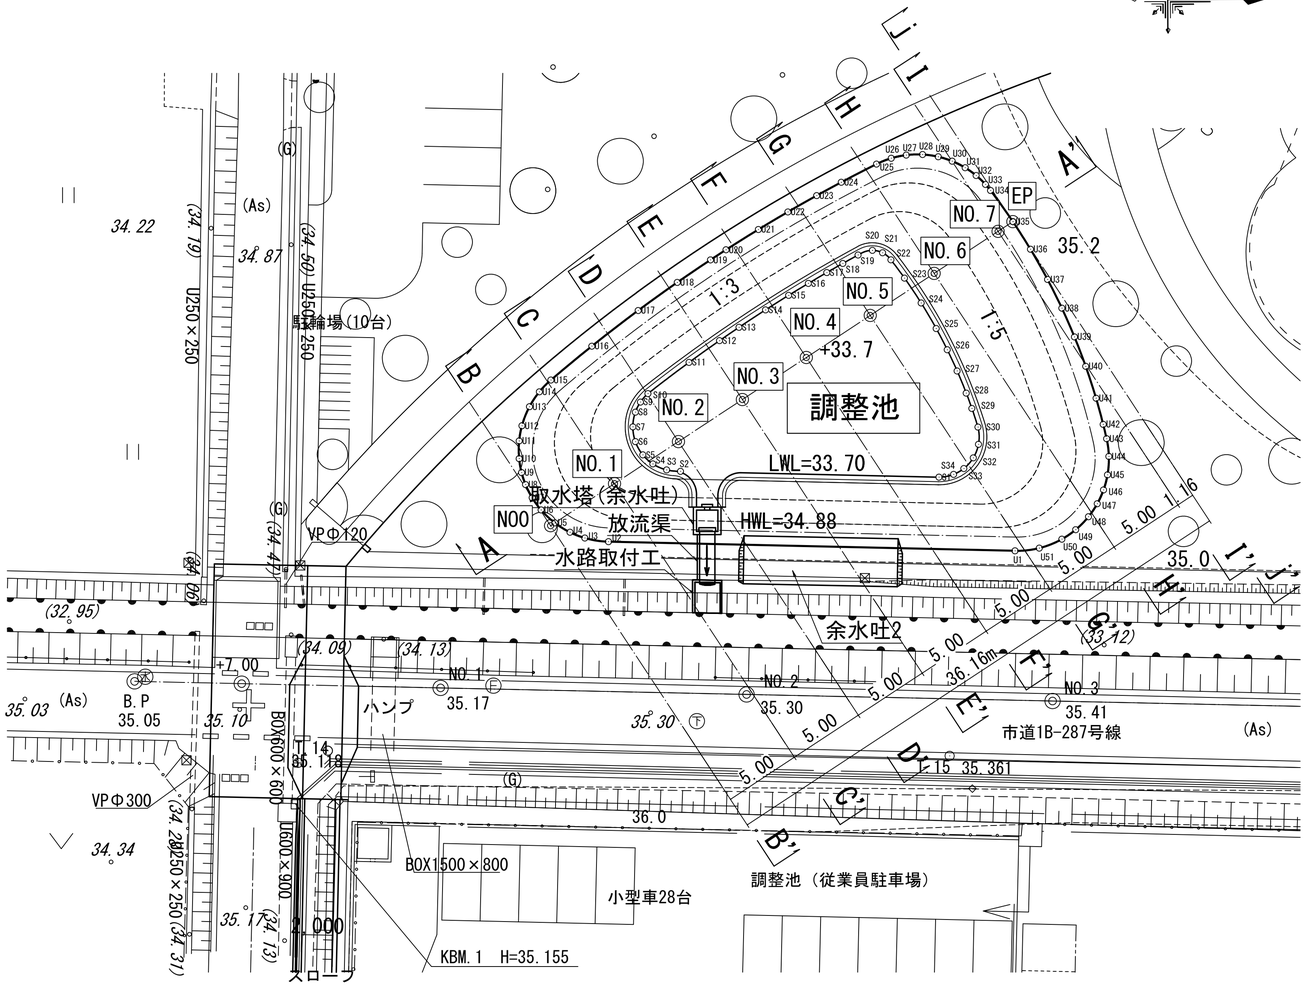

A-A’ 断面図

S=1：100(A1)
S=1：200(A3)

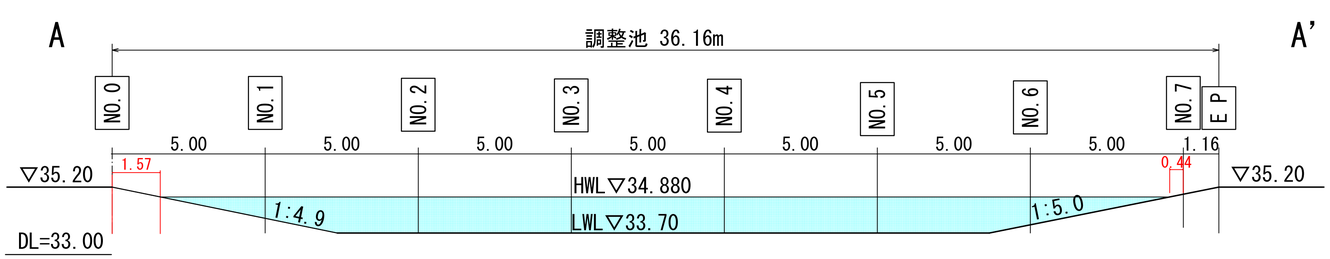

断面図

S=1：200(A1)
S=1：400(A3)

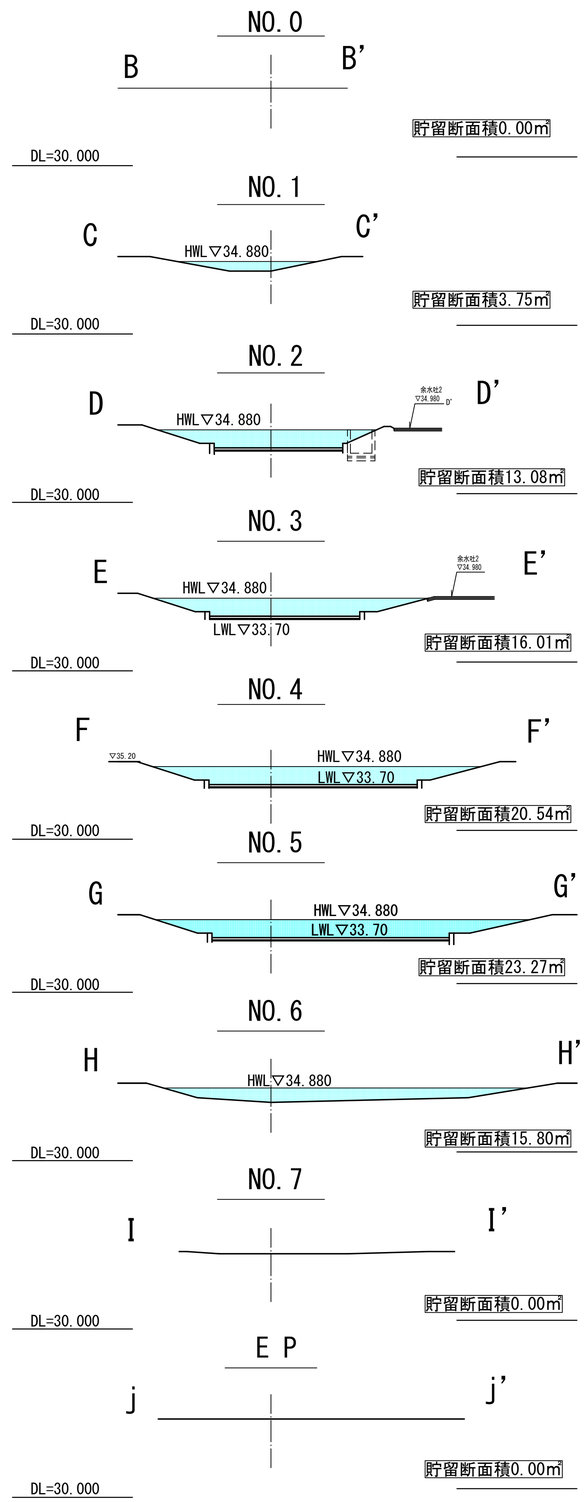

工事区分：土木工事

株式会社 三橋設計 MITSUHASHI SEKKEI 1級建築士 第350818号 小田嶋 亮	工事名称：道の駅拡張整備 施設整備工事	図面番号：C-053
日付：25.3.21 / 担当 / 製図	図面名称：調整池容量算定図	縮尺：A1 図示 A3 図示/2

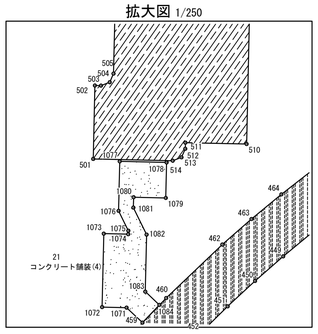
拡大図 1/250
21 コンクリート舗装(4)

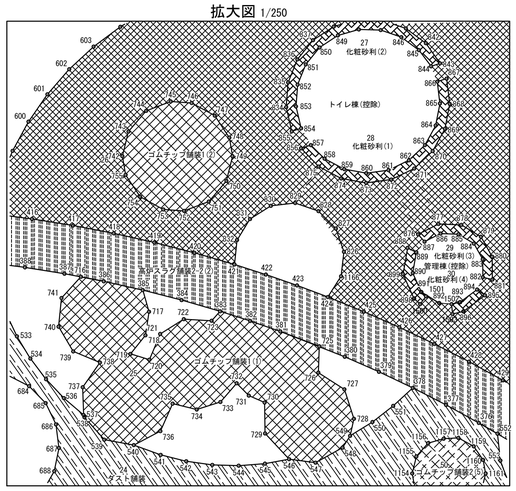
拡大図 1/250
ゴムチップ舗装(1)
トイレ棟(控除)
管理棟(控除)
化粧砂利(1)
化粧砂利(2)
化粧砂利(3)
化粧砂利(4)
高炉スラグ舗装2-2(2)
アスファルト舗装
コンクリート舗装(2)

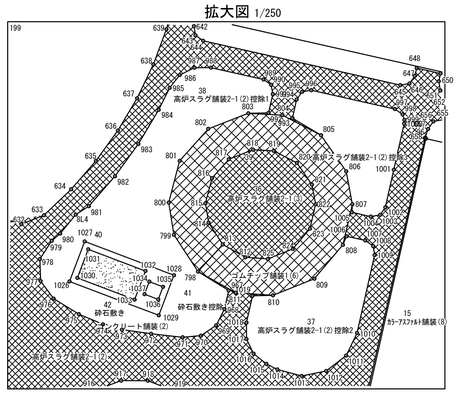
拡大図 1/250
高炉スラグ舗装2-1(2)控除1
ゴムチップ舗装1(6)
ゴムチップ舗装2(1)
砕石敷き
コンクリート舗装(2)
高炉スラグ舗装2-1(2)控除3
高炉スラグ舗装2-1(2)控除2
カラーアスファルト舗装(8)
緑地(控除)
トイレ棟(控除)
管理棟(控除)
高炉スラグ舗装2-1(2)
化粧砂利(2)
化粧砂利(1)
ゴムチップ舗装2(3)
ゴムチップ舗装1(5)
ゴムチップ舗装1(4)
ゴムチップ舗装1(3)
ゴムチップ舗装2(4)
ゴムチップ舗装2(2)
ゴムチップ舗装3
ゴムチップ舗装1(2)
ゴムチップ舗装1(1)
ゴムチップ舗装2(3)
ゴムチップ舗装1(7)
ゴムチップ舗装2(5)
ゴムチップ舗装2(6)
求積表

地番	1 アスファルト舗装(2)			
NO	Xn	Yn	Yn+1-Yn-1	Xn・(Yn+1-Yn-1)
13	35848.941	14206.533	-6.559	-235133.204019
14	35855.910	14201.470	-29.627	-1062303.045570
15	35901.447	14176.906	-43.203	-1551050.214741
16	35942.693	14158.267	-21.010	-755155.979930
17	35949.911	14155.896	-0.305	-10964.722855
18	35949.880	14157.962	4.130	148473.004400
19	35943.366	14160.026	20.357	731699.101662
20	35902.785	14178.319	43.680	1568233.648800
21	35855.784	14203.706	29.710	1065275.342640
22	35850.274	14208.029	2.827	101348.724598
			合 計	422.654885
			合 計 面 積	211.3274925
			地 積	211.32 ㎡

地番	2 アスファルト舗装(1)			
NO	Xn	Yn	Yn+1-Yn-1	Xn・(Yn+1-Yn-1)
1	35773.826	14248.741	-6.554	-234461.655604
2	35786.387	14243.992	-17.371	-621645.328577
3	35812.825	14231.370	-22.361	-800810.578625
4	35828.142	14221.631	-16.655	-596717.705010
5	35837.591	14214.715	-9.623	-344865.138193
6	35841.447	14212.008	-6.819	-244002.827093
7	35847.092	14207.896	-2.614	-93704.298488
8	35848.476	14209.394	10.365	371569.453740
9	35836.802	14218.261	23.675	848436.287350
10	35813.537	14233.069	23.106	827507.585922
11	35796.795	14241.367	17.477	625620.586215
12	35773.785	14250.546	7.374	263795.890590
			合 計	222.271027
			合 計 面 積	161.1355135
			地 積	161.13 ㎡

地番	3 アスファルト舗装(3)			
NO	Xn	Yn	Yn+1-Yn-1	Xn・(Yn+1-Yn-1)
23	35952.861	14119.758	2.823	101494.926603
24	35959.670	14123.957	4.525	162717.506750
25	35958.294	14124.283	2.087	75044.959578
26	35957.460	14126.044	3.343	120205.788780
27	35957.218	14127.626	35.727	1284643.527486
28	35956.618	14161.771	34.777	1250463.304186
29	35956.673	14162.403	1.241	44622.231193
30	35956.862	14163.012	3.474	124914.138588
31	35956.098	14166.877	-0.583	-20965.571134
32	35966.094	14162.429	-3.796	-136527.292824
33	35967.174	14162.081	-0.487	-17516.013738
34	35968.300	14161.942	-0.064	-2301.971200
35	35969.433	14162.017	6.127	220384.715991
36	35606.644	14168.069	6.630	238724.049720
37	35608.156	14168.647	1.708	61501.930448
38	35609.315	14169.777	2.630	94704.498450
39	35609.932	14171.277	3.118	112278.967976
40	35609.904	14172.895	127.159	4578983.382736
41	35981.662	14298.436	127.053	4571578.102086
42	35980.927	14299.948	2.755	99127.453885
43	35979.456	14301.191	1.609	57890.944704
44	35977.673	14301.557	-1.033	-37164.936209
45	35913.301	14300.158	7.681	275850.064981
46	35913.092	14309.238	9.006	323433.306552
47	35909.843	14309.164	11.923	428153.058089
48	35909.567	14321.161	11.922	428113.757774
49	35906.318	14321.086	-27.801	-998231.546718
50	35906.955	14293.360	-38.145	-1369670.798475
51	35909.299	14282.941	-11.756	-422149.719044
52	35903.358	14281.604	-2.307	-82829.046906
53	35903.652	14280.634	-21.444	-769917.913488
54	35908.274	14260.160	-19.157	-687894.805018
55	35914.127	14261.477	-30.488	-1094949.903676
56	35921.282	14229.672	-32.560	-1169596.941920
57	35921.151	14228.917	-1.195	-42925.775445
58	35920.526	14228.477	-6.037	-216852.215462
59	35895.648	14222.880	-35.923	-1289479.363104
60	35902.470	14192.554	-31.653	-1136420.882910
61	35902.958	14191.227	-3.487	-125193.616546
62	35904.729	14189.067	-2.866	-102902.953314
63	35904.729	14189.067	-2.866	-102902.953314
64	35905.948	14188.361	-20.814	-747346.401672
65	35952.588	14168.253	-22.974	-825974.756712
66	35951.352	14165.387	-4.066	-146178.197232
67	35950.933	14164.187	-2.451	-88115.736783
68	35950.686	14161.666	-2.521	-90631.679406
69	35950.618	14161.666	-35.416	-1273227.087088
70	35951.219	14127.520	-36.271	-1303986.664349
71	35951.447	14125.395	-4.375	-157287.580625
72	35952.128	14123.145	-4.261	-153192.017408
73	35953.188	14121.134	-3.387	-121773.447756
			合 計	23627.882094
			合 計 面 積	11813.9410470
			地 積	11813.94 ㎡

※ 8, 9, 10, 11, 12, 13, 14は面積重複のため控除する。

11, 813.94 -50.40 -83.61- 111.74 - 112.01 - 161.49 -153.05 -144.87 = 10, 996.77 ㎡

∴ 10, 996.77 ㎡

地番	4 アスファルト舗装(4)			
NO	Xn	Yn	Yn+1-Yn-1	Xn・(Yn+1-Yn-1)
78	35956.868	14156.042	-17.999	-647187.667132
74	35957.043	14146.091	-3.983	-143216.902269
75	35993.734	14152.059	14.150	509311.336100
76	36006.971	14160.241	12.031	433199.868101
77	36006.345	14164.090	-4.199	-151190.642655
			合 計	915.992145
			面 積	457.9960725
			地 積	457.99 ㎡

地番	5 アスファルト舗装(5)			
NO	Xn	Yn	Yn+1-Yn-1	Xn・(Yn+1-Yn-1)
501	35735.922	14287.290	-6.146	-219632.976612
502	35736.058	14281.291	-5.988	-213987.515304
503	35736.557	14281.302	-0.266	-9505.924162
504	35737.271	14281.025	-0.977	-34915.313767
505	35737.580	14280.325	-21.194	-757422.270520
506	35738.044	14259.831	-20.359	-727590.837796
507	35744.042	14259.966	1.135	40569.487670
508	35744.020	14260.966	1.113	39783.094260
509	35749.018	14261.079	25.107	897550.594926
510	35748.452	14286.073	24.881	889457.234212
511	35743.454	14285.960	0.387	13832.716698
512	35743.442	14286.460	1.200	42892.130400
513	35743.134	14287.160	0.977	34921.041918
514	35742.420	14287.437	0.130	4646.514600
			合 計	597.976523
			面 積	298.9882615
			地 積	298.98 ㎡

地番	14 カラーアスファルト舗装(1)			
NO	Xn	Yn	Yn+1-Yn-1	Xn・(Yn+1-Yn-1)
79	35920.654	14196.013	-24.147	-867376.032138
80	35922.605	14196.452	25.025	898963.190125
81	35917.075	14221.038	24.147	867289.610025
82	35915.123	14220.599	-25.025	-898775.953075
			合 計	100.814937
			面 積	50.4074685
			地 積	50.40 ㎡

地番	6 高炉スラグ舗装1-1(1)			
NO	Xn	Yn	Yn+1-Yn-1	Xn・(Yn+1-Yn-1)
182	35951.262	14165.557	-17.537	-630477.281694
183	35952.391	14168.174	22.666	814896.894406
184	35905.889	14188.223	20.773	745873.032197
185	35904.639	14188.947	1.723	61863.692997
186	35903.581	14189.946	2.212	79418.721172
187	35902.804	14191.159	2.575	92449.720300
188	35902.324	14192.521	17.787	638594.636988
189	35898.629	14208.946	16.019	575060.137951
190	35896.824	14208.540	-1.723	-61850.227752
191	35896.489	14207.223	-1.924	-69075.195936
192	35895.374	14205.716	0.210	7537.998720
193	35894.078	14207.433	2.208	79254.124224
194	35893.144	14208.924	4.679	167944.020776
195	35890.939	14212.112	6.231	223636.440909
196	35888.537	14215.155	5.929	212783.135873
197	35885.949	14218.041	5.602	201033.086298
198	35883.183	14220.757	5.253	188494.360299
199	35880.252	14223.294	5.306	190380.617112
200	35876.569	14226.063	4.588	164601.698572
201	35873.783	14227.982	3.966	142275.463038
202	35870.023	14230.029	3.648	130853.843904
203	35866.952	14231.530	2.994	107385.654288
204	35863.375	14233.023	2.758	98911.188250
205	35859.710	14234.288	2.217	79500.977070
206	35856.299	14235.240	1.766	63322.224034
207	35852.508	14236.054	1.388	49763.281104
208	35848.675	14236.628	0.906	32478.899550
209	35844.812	14236.960	0.419	15018.976228
210	35840.936	14237.047	0.118	4229.230448
211	35838.072	14237.078	0.175	6271.662600
212	35835.211	14237.222	0.401	14369.919611
213	35832.358	14237.479	1.260	22431.056108
214	35829.518	14237.848	0.851	30490.919818
215	35826.694	14238.330	1.074	38477.869356
216	35823.892	14238.922	1.295	46391.940140
217	35821.115	14239.625	1.515	54268.989225
218	35818.368	14240.437	1.731	62001.595008
219	35815.656	14241.356	1.945	69661.450920
220	35812.982	14242.382	2.157	77248.602174
221	35810.350	14243.513	2.367	84763.098450
222	35807.760	14244.749	2.660	95248.641600
223	35805.224	14246.173	3.082	110351.700368
224	35802.835	14247.831	3.515	125846.965025
225	35800.599	14249.688	3.920	140338.348080
226	35798.549	14251.751	4.305	154112.753445
227	35796.698	14253.993	4.646	166311.458908
228	35795.062	14256.397	4.949	177149.761838
229	35793.654	14258.942	5.208	186413.350032
230	35792.487	14261.605	5.423	194102.657001
231	35791.571	14264.365	5.593	200182.256603
232	35790.913	14267.198	5.717	204616.649621
233	35790.518	14270.082	3.884	139010.371912
234	35787.446	14271.082	-3.428	-122679.364888
235	35787.962	14266.654	-7.557	-270449.628834
236	35788.691	14263.525	-6.125	-219205.732375
237	35789.687	14260.529	-5.913	-211624.419231
238	35790.965	14257.612	-5.704	-204151.664360
239	35792.507	14254.825	-5.419	-193959.595433
240	35794.299	14252.193	-5.089	-182157.187611
241	35796.326	14249.736	-4.716	-168815.473416
242	35798.571	14247.477	-4.301	-153969.653871
243	35801.015	14245.435	-3.850	-137833.907750
244	35803.637	14243.627	-3.367	-120550.845779
245	35806.415	14242.068	-2.846	-101905.057090
246	35809.111	14240.781	-2.465	-88269.458615
247	35811.852	14239.603	-2.026	-72520.454562
248	35814.637	14238.535	-2.026	-72560.454562
249	35817.462	14237.577	-1.803	-64578.883986
250	35820.322	14236.732	-1.577	-56488.647794
251	35823.214	14236.000	-1.349	-48325.515686
252	35826.132	14235.383	-1.118	-40053.615576
253	35829.072	14234.882	-0.886	-31744.557792
254	35832.030	14234.497	-0.652	-23362.483560
255	35835.001	14234.230	-0.417	-14943.195417
256	35837.980	14234.080	-0.183	-6558.360340
257	35840.963	14234.047	-0.116	-4157.551708
258	35844.650	14233.964	-0.398	-14266.170700
259	35848.324	14233.649	-0.861	-30865.406964
260	35851.971	14233.103	-1.321	-47360.545691
261	35855.577	14232.328	-1.680	-60237.369360
262	35858.822	14231.423	-2.108	-75590.396776
263	35862.307	14230.220	-2.623	-94066.831261
264	35865.710	14228.800	-2.218	-79520.144780
265	35867.392	14228.002	-1.634	-58607.318528
266	35869.020	14227.166	-2.673	-95877.890460
267	35872.217	14225.329	-3.968	-142340.957056
268	35875.427	14223.198	-4.364	-156560.363428
269	35878.362	14220.965	-4.646	-166590.869852
270	35881.149	14218.552	-4.997	-179298.101553
271	35883.780	14215.968	-5.329	-191224.663620
272	35886.242	14213.223	-5.639	-202362.518638
273	35888.527	14210.329	-5.927	-212711.299529
274	35890.624	14207.296	-6.192	-222234.743808
275	35892.527	14204.137	-6.431	-230824.841137
276	35894.227	14200.865	-6.645	-238517.138415
277	35895.717	14197.492	-6.987	-250803.419679
278	35897.043	14193.878	-5.711	-205008.012573
279	35897.937	14191.781	-4.013	-144058.421181
280	35899.171	14189.865	-3.596	-129093.418916
281	35900.709	14188.185	-3.079	-110538.283011
282	35902.509	14186.786	-2.474	-88822.807266
283	35904.518	14185.711	-21.229	-762217.012622
			合 計	1313.894099
			合 計 面 積	656.9470495
			地 積	656.94 ㎡

地番	7 カラーアスファルト舗装1-1(2)			
NO	Xn	Yn	Yn+1-Yn-1	Xn・(Yn+1-Yn-1)
284	35790.423	14274.207	2.174	77808.376602
285	35790.706	14277.350	6.182	221258.156856
286	35791.295	14280.389	6.005	214926.726475
287	35792.177	14283.355	5.831	208704.184087
288	35793.346	14286.220	5.602	200514.324292
289	35794.791	14288.957	5.319	190392.493329
290	35796.497	14291.539	4.984	178409.741045
291	35798.448	14293.941	4.601	164708.659248
292	35800.626	14296.140	4.174	149431.812924
293	35803.009	14298.115	3.706	132685.951354
294	35805.574	14299.846	3.202	114640.467948
295	35808.297	14301.317	2.668	95536.536396
296	35811.151	14302.514	2.108	75489.906308
297	35814.109	14303.425	1.527	54688.144443
298	35817.140	14304.041	0.932	33381.575412
299	35820.220	14304.357	0.550	19701.121000
300	35825.013	14304.591	0.426	15261.455538
301	35829.807	14304.783	0.341	12217.964187
302	35834.584	14304.932	0.257	9209.488088
303	35839.361	14305.040	0.174	6236.052294
304	35844.179	14305.106	0.090	3225.976110
305	35848.977	14305.130	0.006	215.093862
306	35853.775	14305.112	-0.078	-2796.594450
307	35858.572	14305.052	-0.162	-5806.096864
308	35863.369	14304.950	-0.245	-8786.525405
309	35868.165	14304.807	-0.329	-11800.626285
310	35872.959	14304.621	-0.414	-14851.405026
311	35877.752	14304.393	-0.497	-17831.742744
312	35882.542	14304.124	-0.581	-20847.756902
313	35887.330	14303.812	-0.665	-23865.074450
314	35892.115	14303.459	-0.751	-26954.978365
315	35896.925	14303.061	1.194	42690.929450
316	35898.406	14304.653	2.784	99941.162304
317	35899.476	14305.845	1.797	64511.358372
318	35892.349	14306.450	0.960	34456.655040
319	35887.538	14306.805	0.668	23972.875384
320	35882.728	14307.013	0.584	20955.510816
321	35877.907	14307.389	0.500	17938.953500
322	35873.089	14307.618	0.416	14923.205024
323	35868.268	14307.805	0.331	11872.396708
324	35863.446	14307.949	0.247	8858.231162
325	35858.623	14308.052	0.163	5844.955549
326	35853.799	14308.112	0.078	2796.596322
327	35846.975	14308.130	-0.006	-215.093850
328	35844.151	14308.106	-0.090	-3225.976390
329	35839.327	14308.040	-0.175	-6271.882225
330	35834.504	14307.931	-0.259	-9281.136536
331	35829.700	14307.781	-0.343	-12289.587100
332	35824.880	14307.589	-0.428	-15333.048640
333	35820.061	14307.353	-0.581	-20811.455441
334	35816.689	14307.007	-1.021	-36568.839469
335	35813.367	14306.332	-1.673	-59915.762991
336	35810.126	14305.334	-2.309	-82665.585552
337	35807.002	14304.023	-2.922	-104628.059844
338	35804.020	14302.412	-3.507	-125564.698140
339	35801.211	14300.516	-4.059	-145317.115449
340	35798.601	14298.353	-4.571	-163635.405171
341	35796.216	14295.945	-5.039	-180377.132424
342	35794.079	14293.314	-5.459	-195399.877261
343	35792.210	14290.486	-5.825	-208489.623250
344	35790.627	14287.489	-6.135	-219575.496645
345	35789.347	14284.351	-6.387	-228586.559289
346	35788.381	14281.102	-6.723	-240605.285463
347	35787.624	14277.628	-5.926	-212077.459824
348	35787.467	14275.176	-3.421	-122428.924607
			合 計	758.764380
			合 計 面 積	379.3821900
			地 積	379.38 ㎡

地番	8 カラーアスファルト舗装(4)			
NO	Xn	Yn	Yn+1-Yn-1	Xn・(Yn+1-Yn-1)
92	35987.414	14179.462	-54.195	-1950337.901730
93	35989.366	14179.901	55.073	1982042.353718
94	35977.075	14234.535	54.195	1949777.579625
95	35975.124	14234.096	-55.073	-1981258.004052
			合 計	224.027561
			面 積	112.0137805
			地 積	112.01 ㎡

地番	9 カラーアスファルト舗装(3)			
NO	Xn	Yn	Yn+1-Yn-1	Xn・(Yn+1-Yn-1)
87	35967.287	14175.527	-54.442	-1958131.038854
88	35968.191	14175.137	-0.125	-4496.023875
89	35969.365	14175.402	54.899	1974682.169135
90	35957.075	14230.036	54.177	1948046.452275
91	35955.128	14229.579	-54.509	-1959878.072152
			合 計	223.486529
			面 積	111.7432645
			地 積	111.74 ㎡

地番	10 カラーアスファルト舗装(2)			
NO	Xn	Yn	Yn+1-Yn-1	Xn・(Yn+1-Yn-1)
83	35946.018	14185.560	-40.453	-1454043.360154
84	35946.288	14184.581	39.977	1437024.755376
85	35937.075	14225.537	40.453	1453762.494975
86	35935.079	14225.034	-39.977	-1436576.653183
			合 計	167.237014
			面 積	83.6185070
			地 積	83.61 ㎡

地番	11 カラーアスファルト舗装(7)			
NO	Xn	Yn	Yn+1-Yn-1	Xn・(Yn+1-Yn-1)
153	35967.449	14240.877	-0.854	-30716.201446
154	35972.327	14241.975	0.960	34533.433920
155	35973.002	14241.810	1.737	62503.630644
156	35973.522	14241.218	-1.399	-50326.957278
157	35973.697	14240.438	-0.341	-12267.030677
158	35975.649	14240.877	1.219	43854.316131
159	35975.473	14241.657	1.522	54754.669906
160	35975.606	14242.399	1.196	43026.824776
161	35976.229	14242.853	1.551	55799.131179
162	35981.107	14243.950	3.048	109670.414136
163	35980.668	14245.901	0.854	30727.490472
164	35975.790	14244.804	-0.979	-35220.298410
165	35975.039	14244.922	0.756	27197.129484
166	35974.595	14245.560	38.680	1391497.334600
167	35966.037	14283.602	38.878	1398287.586486
168	35966.225	14285.438	1.219	43836.822875
169	35966.991	14284.821	0.464	16688.683824
170	35971.895	14284.902	2.098	75469.035710
171	35971.441	14286.919	1.706	61367.278346
172	35957.161	14286.608	-2.302	-82773.384622
173	35957.609	14284.617	-1.875	-67420.516875
174	35962.911	14284.733	-0.097	-3488.402367
175	35963.549	14284.520	-0.781	-28087.531769
176	35963.908	14283.952	-39.399	-1416942.011292
177	35972.644	14245.121	-39.593	-1424264.893892
178	35972.509	14244.359	-1.195	-42987.148255
179	35971.888	14243.926	-1.530	-55036.988640
180	35967.010	14242.829	-43.631	-1569649.810364
			合 計	289.747588
			面 積	144.8737940
			地 積	144.87 ㎡

地番	12 カラーアスファルト舗装(6)			
NO	Xn	Yn	Yn+1-Yn-1	Xn・(Yn+1-Yn-1)
125	35947.448	14236.378	-0.854	-30699.120592
126	35952.326	14237.475	0.967	34765.899242
127	35953.081	14237.345	-0.756	-27180.529236
128	35953.522	14236.719	-1.406	-50550.651932
129	35953.697	14235.939	-0.341	-12260.210677
130	35955.648	14236.378	1.219	43829.934912
131	35955.473	14237.158	1.534	55155.695582
132	35955.606	14237.912	1.195	42966.941885
133	35956.229	14238.353	1.539	55336.636431
134	35961.107	14239.451	3.028	108890.231996
135	35960.673	14241.381	0.854	30710.414742
136	35955.790	14240.205	-0.946	-34013.747340
137	35955.036	14240.435	0.756	27182.007216
138	35954.595	14241.061	42.713	1535728.616235
139	35945.127	14283.148	42.922	1542836.741094
140	35945.315	14283.983	1.219	43817.338985
141	35946.081	14284.367	0.490	17613.579690
142	35950.979	14284.473	2.097	75389.202963
143	35950.531	14286.464	1.681	60432.842611
144	35936.251	14286.154	-2.301	-82689.313551
145	35936.699	14284.163	-1.876	-67417.247324
146	35942.001	14284.278	-0.097	-3486.374097
147	35942.639	14284.066	-0.780	-28035.258420
148	35942.998	14283.498	-43.444	-1561507.605112
149	35952.644	14240.622	-43.631	-1568649.810364
150	35952.513	14239.867	-1.195	-42963.253035
151	35951.888	14239.427	-1.538	-55294.003744
152	35947.009	14238.329	-3.049	-109602.430441
			合 計	306.101419
			面 積	153.0507095
			地 積	153.05 ㎡

地番	13 カラーアスファルト舗装(5)			
NO	Xn	Yn	Yn+1-Yn-1	Xn・(Yn+1-Yn-1)
98	35932.326	14232.976	0.951	34171.642026
99	35933.081	14232.845	-0.756	-27165.409236
100	35933.522	14232.220	-1.406	-50486.597005
101	35933.697	14231.440	-0.314	-11283.180858
102	35935.642	14231.906	1.941	69751.081122
103	35935.583	14233.381	1.948	70002.515684
104	35936.229	14233.854	1.570	56419.879530
105	35941.107	14234.951	3.049	109584.435243
106	35940.668	14236.903	0.854	30693.330472
107	35935.790	14235.805	-0.978	-35145.202620
108	35933.554	14236.716	2.021	72636.521848
109	35934.595	14236.562	46.768	1680589.138960
110	35924.217	14282.693	46.967	1687252.699839
111	35924.405	14283.529	1.219	43791.849695
112	35925.171	14283.912	0.490	17603.333790
113	35930.069	14284.019	2.097	75345.354693
114	35929.621	14286.009	1.679	60325.833659
115	35915.293	14285.698	-2.301	-82641.089193
116	35915.789	14283.708	-1.874	-67306.188586
117	35916.091	14283.824	-0.097	-3484.345827
118	35921.729	14283.611	-0.781	-28054.870349
119	35922.088	14283.043	-47.488	-1705868.114944
120	35932.633	14236.123	-47.675	-1713088.755025
121	35933.196	14236.152	-0.162	-5806.096864
122	35931.887	14234.927	-1.538	-55263.242206
123	35927.009	14233.830	-3.033	-108966.618297
124	35927.445	14231.894	-0.854	-30682.038030
			合 計	322.950163
			面 積	161.4970315
			地 積	161.49 ㎡

地番	15 カラーアスファルト舗装(8)			
NO	Xn	Yn	Yn+1-Yn-1	Xn・(Yn+1-Yn-1)
96	35914.419	14232.843	-26.000	-933774.894000
97	35920.273	14234.160	28.634	1028541.097082
55	35914.127	14261.477	26.000	933767.302000
54	35908.274	14260.160	-28.634	-1028197.517716
			合 計	335.987356
			面 積	167.9936830
			地 積	167.99 ㎡

地番	16 カラーアスファルト舗装(9)			
NO	Xn	Yn	Yn+1-Yn-1	Xn・(Yn+1-Yn-1)
47	35909.843	14309.164	-11.923	-428153.058089
46	35913.092	14309.238	12.071	433506.933532
181	35912.817	14321.235	11.922	428188.757791
48	35909.567	14321.161	-12.071	-433464.383257
			合 計	78.009277
			面 積	39.0046385
			地 積	39.00 ㎡

地番	18 高炉スラグ2-2(2)			
NO	Xn	Yn	Yn+1-Yn-1	Xn・(Yn+1-Yn-1)
358	35887.421	14288.628	4.097	147030.763837
357	35884.758	14292.085	1.849	66350.917542
372	35882.616	14290.477	-3.378	-121211.476848
373	35880.121	14288.707	-3.483	-124970.461443
374	35877.550	14286.994	-3.315	-118955.965800
375	35874.988	14285.391	-3.149	-112970.337212
376	35872.352	14283.845	-3.015	-108155.141280
377	35869.673	14282.376	-2.861	-102623.134453
378	35866.953	14280.984	-2.704	-96984.249912
379	35864.249	14279.672	-2.544	-91239.760632
380	35861.397	14278.440	-3.297	-118235.025909
381	35856.138	14276.375	-2.924	-104843.347512
382	35853.671	14275.516	-1.647	-59050.996137
383	35851.216	14274.788	-1.532	-54922.866213
384	35848.070	14273.814	-1.730	-62017.161100
385	35844.904	14272.998	-1.533	-54950.273432
386	35841.714	14272.281	-1.336	-47884.529904
387	35838.504	14271.664	-1.139	-42822.040056
388	35835.276	14271.142	-0.939	-33649.324164
389	35832.033	14270.723	-0.774	-27733.993542
390	35828.338	14270.368	-0.552	-19777.242576
391	35825.252	14270.171	-0.304	-10890.876608
392	35822.162	14270.064	-0.123	-4406.125926
393	35819.070	14270.048	0.058	2077.506060
394	35815.978	14270.122	0.238	8524.202764
395	35812.890	14270.286	0.417	14933.975130
396	35809.809	14270.539	0.596	21342.646164
397	35806.747	14270.882	0.777	27821.842419
398	35803.674	14271.316	0.956	34228.312344

地番	24 ダスト舗装			
NO	X_n	Y_n	$Y_{n+1}-Y_{n-1}$	$X_n\cdot(Y_{n+1}-Y_{n-1})$
515	35791.495	14281.165	−3.327	−119078.303865
516	35792.993	14280.028	−2.743	−98180.179799
517	35794.401	14278.422	−3.359	−120233.392959
518	35795.387	14276.669	−3.667	−131261.684129
519	35796.002	14274.755	−3.912	−140033.959824
520	35796.221	14272.757	−2.306	−82546.085926
400	35797.595	14272.449	−0.919	−32897.989805
399	35800.626	14271.838	−1.133	−40562.109258
398	35803.674	14271.316	−0.956	−34228.312344
397	35806.747	14270.882	0.506	18122.533792
521	35808.618	14272.835	3.453	123647.157954
522	35810.848	14274.335	2.534	90744.688832
523	35813.342	14275.356	1.505	53899.079710
524	35815.994	14276.150	0.811	29045.854104
525	35818.688	14275.768	−0.699	−25037.262912
526	35821.309	14275.141	−1.781	−63797.751329
527	35823.745	14273.987	−2.785	−99769.129825
528	35825.890	14272.356	−3.571	−127915.842190
529	35827.654	14270.316	−1.988	−71225.376152
390	35828.338	14270.368	0.407	14582.133566
389	35832.033	14270.723	0.415	14870.293695
530	35832.555	14270.783	2.127	76215.844485
531	35833.030	14272.850	4.071	145876.225936
532	35833.721	14274.854	3.923	140575.687483
533	35834.620	14276.773	3.733	133770.636460
534	35835.718	14278.587	3.502	125496.684436
535	35837.001	14280.253	3.113	111553.713230
536	35838.456	14281.817	2.922	104719.968432
537	35840.066	14283.197	1.559	55874.662894
538	35840.135	14283.376	2.015	72217.872025
539	35841.757	14284.757	2.275	81547.522446
540	35844.167	14285.654	1.241	44482.611247
541	35846.364	14286.453	1.322	47388.893208
542	35848.452	14286.976	0.818	29324.033736
543	35850.383	14287.277	0.572	20503.937627
544	35852.734	14287.335	−0.103	−3692.831602
545	35854.880	14287.168	−0.529	−18967.231520
546	35856.851	14286.806	−0.077	−2760.977527
547	35859.013	14287.091	−0.946	−33922.626298
548	35861.223	14286.860	−0.191	−6843.652039
549	35861.835	14284.898	−2.091	−74987.096985
550	35863.663	14283.769	−2.445	−87686.656035
551	35865.357	14282.453	−2.785	−99885.019245
378	35866.953	14282.003	−0.977	−35061.576903
377	35869.673	14282.376	2.861	102623.134453
376	35872.352	14283.845	2.347	84192.410144
552	35873.871	14284.723	3.068	110061.036228
553	35874.110	14286.913	4.257	152716.029270
554	35874.875	14288.980	3.886	139409.764250
555	35876.118	14290.799	3.281	117709.543158
556	35877.767	14292.261	2.480	88976.862160
557	35879.721	14293.385	1.974	70933.852851
558	35881.864	14293.792	0.489	17546.231496
559	35884.067	14293.768	−0.580	−20812.758860
356	35886.194	14293.212	1.641	58889.244354
355	35888.856	14292.409	4.076	146282.977056
560	35887.431	14291.787	3.528	126610.856568
561	35885.746	14298.937	3.033	108841.467618
562	35883.837	14300.321	2.472	88704.845064
563	35881.745	14301.409	1.857	66632.400465
564	35879.516	14302.178	1.202	43127.178232
565	35877.199	14302.611	0.520	18656.143480
566	35874.842	14302.698	−0.172	−6170.472824
567	35872.499	14302.439	−0.862	−30922.094138
568	35870.215	14301.836	−1.066	−38237.649190
569	35867.981	14301.373	−0.351	−12589.661331
570	35865.704	14301.485	0.793	28441.503272
571	35863.528	14302.166	1.887	67674.477336
572	35861.593	14303.372	2.860	102564.115980
573	35860.024	14304.845	3.026	108532.840329
307	35858.572	14305.052	0.086	3083.837192
306	35853.775	14305.112	0.076	2724.886900
574	35851.045	14305.128	−1.304	−46749.762680
575	35849.665	14304.808	−0.706	−25322.520456
576	35848.164	14302.624	−2.190	−78507.479160
577	35846.606	14301.618	−2.045	−73306.309270
578	35844.560	14300.579	−1.819	−65201.254640
579	35842.461	14299.742	−1.509	−54083.312442
580	35840.289	14299.257	−0.837	−29998.321893
581	35838.070	14298.962	−0.340	−12184.943800
582	35835.831	14298.917	0.160	5733.732960
583	35833.602	14299.122	0.658	23578.510116
584	35831.409	14299.595	1.148	41134.457532
585	35829.281	14300.270	1.624	58186.752344
586	35827.244	14301.199	1.878	67283.564232
587	35825.627	14302.148	2.049	73406.749723
588	35824.100	14303.248	2.335	83649.273000
589	35822.689	14304.483	1.109	39727.362101
299	35820.220	14304.357	−0.442	−15832.537240
298	35817.141	14304.041	−0.684	−24498.924444
590	35815.155	14303.573	−2.423	−86780.120565
591	35814.182	14301.618	−3.838	−137454.830516
592	35812.770	14299.835	−3.201	−114636.676770
593	35810.991	14298.417	−2.397	−85838.945427
594	35808.937	14297.438	−1.469	−52603.328453
595	35806.715	14296.948	−0.465	−16650.122475
596	35804.440	14296.973	0.564	20193.704160
597	35802.230	14297.512	−0.833	−29823.257590
292	35800.621	14296.153	−3.571	−127841.035446
291	35798.448	14293.941	−4.601	−164708.659248
290	35796.497	14291.539	−4.984	−178409.741048
289	35794.791	14288.957	−5.319	−190392.493329
288	35793.346	14286.220	−5.602	−200514.324292
287	35792.177	14283.355	−5.051	−180929.447315
		合計		3753.169676
		面積		1876.5848380
		地積		1876.58 ㎡

※ 32, 48, 49, 50, 51, 53は面積重複のため控除する。

1,876.58 − 643.13 −15.90 − 27.29 − 42.64 − 27.13 − 41.99 ＝ 1,078.50 ㎡

∴ 1,078.50 ㎡

地番	1 化粧砂利 (4)			
NO	X_n	Y_n	$Y_{n+1}-Y_{n-1}$	$X_n\cdot(Y_{n+1}-Y_{n-1})$
894	35872.208	14272.953	−0.560	−20088.436480
895	35872.854	14273.425	1.786	64068.917244
896	35871.088	14274.739	1.512	54237.085056
1503	35870.180	14274.937	−0.613	−21988.420340
1502	35870.121	14274.126	−0.952	−34148.355192
893	35870.821	14273.985	−1.173	−42076.473033
		合計		4.317255
		面積		2.1586275
		地積		2.15 ㎡

地番	2 化粧砂利 (5)			
NO	X_n	Y_n	$Y_{n+1}-Y_{n-1}$	$X_n\cdot(Y_{n+1}-Y_{n-1})$
1501	35868.041	14273.525	0.993	35616.964713
1500	35867.546	14274.152	0.162	5810.542452
898	35867.055	14273.687	−2.452	−87946.018860
899	35866.160	14271.700	−4.135	−148306.571600
888	35866.031	14269.790	−1.787	64093.469807
889	35867.245	14269.913	2.054	73671.321230
890	35866.954	14271.606	3.246	116424.132684
891	35867.656	14273.159	1.919	68830.031864
		合計		6.911586
		面積		3.4557930
		地積		3.45 ㎡

地番	52 コンクリート舗装 (5)			
NO	X_n	Y_n	$Y_{n+1}-Y_{n-1}$	$X_n\cdot(Y_{n+1}-Y_{n-1})$
1085	35833.888	14308.914	−1.135	−40671.462880
1086	35833.910	14307.915	−0.864	−30960.498240
1087	35839.909	14308.050	1.135	40678.296715
1088	35839.886	14309.050	0.864	30965.661504
		合計		11.997099
		面積		5.9985495
		地積		5.99 ㎡

地番	25 ゴムチップ舗装１(1)			
NO	X_n	Y_n	$Y_{n+1}-Y_{n-1}$	$X_n\cdot(Y_{n+1}-Y_{n-1})$
716	35893.849	14271.909	−1.363	−48849.134187
386	35841.714	14272.281	1.089	39031.626546
385	35844.904	14272.998	2.482	88967.051728
717	35845.410	14274.763	3.691	132305.408310
718	35845.116	14276.689	3.443	123486.424620
719	35843.894	14278.208	1.992	71401.036848
720	35845.444	14278.681	−1.632	−58499.764608
721	35846.322	14276.576	−3.311	−118687.172142
722	35848.251	14275.370	−1.074	−38501.021574
723	35850.523	14275.502	0.642	23016.035766
383	35851.216	14274.728	0.014	501.917024
382	35853.671	14275.516	1.647	59050.996137
381	35856.138	14276.375	2.070	74222.205660
725	35857.322	14277.528	3.361	120523.781242
726	35859.240	14279.736	3.514	126009.369360
727	35861.369	14281.100	3.770	135197.361130
728	35862.149	14283.506	3.798	136204.441902
549	35861.835	14284.898	2.354	84418.795590
548	35861.223	14285.860	2.193	78643.662039
547	35859.013	14287.091	0.946	33922.626298
546	35856.851	14286.806	−2.383	−85446.875933
729	35854.890	14284.708	−4.627	−165900.576030
730	35853.858	14282.780	−3.997	−143342.476644
731	35853.561	14281.611	−1.575	−56469.358575
732	35852.571	14280.604	0.524	18786.747204
733	35851.242	14282.135	2.147	76972.616574
734	35849.913	14283.791	0.114	4085.807272
735	35847.338	14282.269	1.763	63198.856894
736	35846.336	14284.514	3.385	121339.847360
540	35844.167	14285.654	0.698	25019.228566
539	35841.757	14285.215	−2.275	−81547.522446
538	35840.135	14283.376	−2.015	−72217.872025
537	35840.066	14283.197	−2.446	−87664.801436
737	35839.993	14280.930	−4.287	−153646.049991
738	35841.626	14279.643	−3.306	−118476.866370
739	35839.219	14278.006	−2.927	−104901.394013
740	35838.020	14275.983	−4.362	−156325.443240
741	35838.262	14273.644	−4.074	−146005.079388
		合計		385.754858
		面積		192.8774290
		地積		192.87 ㎡

地番	26 ゴムチップ舗装１(2)			
NO	X_n	Y_n	$Y_{n+1}-Y_{n-1}$	$X_n\cdot(Y_{n+1}-Y_{n-1})$
742	35843.233	14262.064	−3.536	−126741.671888
743	35843.734	14260.046	−3.703	−132729.347002
744	35844.276	14257.367	−4.449	−159484.938473
745	35847.191	14257.597	−0.645	−23121.438195
746	35848.891	14257.716	1.154	41369.620214
747	35850.779	14258.751	2.830	101457.704570
748	35851.970	14260.546	3.319	118973.161852
749	35852.233	14262.064	3.536	126773.495888
751	35850.290	14265.768	2.449	87797.360210
752	35848.276	14266.531	0.645	23122.138020
753	35846.276	14266.413	−1.154	−41366.948704
754	35844.688	14265.377	−2.831	−101476.311728
755	35843.497	14263.582	−3.313	−118749.505561
		合計		122.652993
		面積		61.3264965
		地積		61.32 ㎡

地番	27 化粧砂利 (2)			
NO	X_n	Y_n	$Y_{n+1}-Y_{n-1}$	$X_n\cdot(Y_{n+1}-Y_{n-1})$
855	35857.073	14260.033	−1.724	−61817.593852
834	35856.617	14258.053	−3.994	−143211.328298
835	35855.713	14256.039	−3.901	−139877.271473
836	35857.526	14254.138	−3.410	−122308.464700
837	35858.809	14252.589	−2.682	−96173.325738
838	35860.502	14251.476	−1.661	−59564.293822
839	35862.401	14250.928	−0.501	−17967.062901
840	35864.367	14251.429	0.706	25322.520456
841	35866.392	14251.634	1.860	66711.489120
842	35868.024	14252.835	2.849	102188.000376
843	35869.183	14254.483	1.889	67756.886687
844	35869.749	14256.251	1.083	38845.330267
845	35867.457	14253.400	−2.382	−85436.282574
846	35866.021	14252.342	−1.637	−58712.676377
847	35864.334	14251.763	−0.627	−22486.937418
848	35862.551	14251.715	0.440	15779.524240
849	35860.835	14252.203	1.468	52643.705780
850	35859.344	14253.183	2.361	84663.911184
851	35858.215	14254.564	3.037	108901.398955
852	35857.552	14256.220	3.435	123170.691120
853	35857.414	14257.999	3.559	127759.966082
854	35857.835	14259.783	2.034	72934.836390
		合計		29.960770
		面積		14.9803850
		地積		14.98 ㎡

地番	28 化粧砂利 (1)			
NO	X_n	Y_n	$Y_{n+1}-Y_{n-1}$	$X_n\cdot(Y_{n+1}-Y_{n-1})$
856	35857.824	14261.418	−1.752	−62822.907648
857	35858.624	14261.156	0.850	30479.830400
858	35859.752	14262.268	1.968	70571.991936
859	35861.366	14263.129	1.177	42208.827782
860	35863.164	14263.445	0.075	2689.737300
861	35864.974	14263.199	−1.047	−37550.627778
862	35866.640	14262.398	−2.043	−73275.545520
863	35867.948	14261.156	−2.843	−101972.576164
864	35868.626	14260.313	−3.396	−121774.664270
865	35869.172	14259.783	−2.958	−106132.226720
866	35868.960	14255.977	−2.032	−72885.759264
867	35869.721	14255.729	1.812	64995.934452
868	35869.971	14257.782	4.097	146959.271187
869	35869.579	14259.826	3.856	138313.096624
870	35868.581	14261.645	3.245	116393.545345
871	35867.074	14263.071	2.321	83247.478754
872	35865.203	14263.966	1.174	42105.748322
873	35863.147	14264.245	−0.086	−3084.230642
874	35861.105	14263.880	−1.337	−47946.297385
875	35859.272	14262.908	−2.462	−88285.527664
		合計		27.460895
		面積		13.7304475
		地積		13.73 ㎡

地番	29 化粧砂利 (3)			
NO	X_n	Y_n	$Y_{n+1}-Y_{n-1}$	$X_n\cdot(Y_{n+1}-Y_{n-1})$
876	35867.388	14268.443	−1.445	−51828.375660
877	35869.056	14267.598	−0.772	−27690.911232
878	35870.924	14267.671	1.045	37485.115580
879	35872.521	14268.643	2.599	93232.682079
880	35873.443	14270.270	3.498	125485.303614
881	35873.456	14272.141	1.676	60123.912256
882	35872.681	14271.946	−1.664	−59692.141184
883	35872.670	14270.477	−2.746	−98506.351820
884	35871.946	14269.200	−2.040	−73178.769840
885	35870.693	14268.437	−0.821	−29449.838953
886	35869.227	14268.379	0.606	21736.751560
887	35867.917	14269.043	0.064	2295.546688
		合計		12.923090
		面積		6.4615450
		地積		6.46 ㎡

地番	31 ゴムチップ舗装２(1)			
NO	X_n	Y_n	$Y_{n+1}-Y_{n-1}$	$X_n\cdot(Y_{n+1}-Y_{n-1})$
900	35885.062	14275.557	1.515	54365.868930
901	35883.063	14275.175	−1.665	−59745.299895
902	35881.380	14273.992	−2.902	−104127.764760
903	35880.250	14272.273	−3.733	−133940.973250
904	35879.830	14270.259	−3.346	−120053.911180
905	35879.577	14268.927	−2.505	−89878.340385
906	35878.892	14267.754	−2.857	−102505.994444
907	35877.843	14266.070	−3.731	−133860.232233
908	35877.292	14264.023	−4.165	−149428.921180
909	35877.379	14262.005	−4.113	−147557.659827
910	35878.095	14259.910	−3.788	−135906.223860
911	35879.487	14258.117	−2.983	−107028.509721
912	35881.241	14256.927	−1.801	−64622.115041
913	35882.920	14256.125	−1.108	−39774.812142
914	35884.714	14255.819	−1.498	−53755.301572
915	35885.865	14254.818	−2.446	−87776.825790
916	35887.495	14253.373	−2.212	−79383.138940
917	35889.531	14252.606	−0.758	−27204.264498
918	35891.707	14252.615	0.794	28498.015358
919	35893.736	14253.400	2.173	77997.088328
920	35895.299	14254.788	3.395	121864.540105
921	35896.343	14256.795	4.170	149687.750310
922	35896.928	14258.958	4.268	153209.910636
923	35896.024	14261.063	3.874	139061.196976
924	35894.757	14262.832	2.969	106571.533533
925	35892.942	14264.032	2.329	83594.661918
926	35891.428	14265.161	2.826	101429.175652
927	35890.600	14266.858	3.584	128631.910400
928	35890.643	14268.745	3.945	141548.586635
929	35890.792	14270.803	3.004	107815.939168
930	35890.591	14272.749	1.903	70453.209492
931	35890.175	14272.766	2.614	93816.917450
932	35888.881	14274.363	2.608	93598.201648
933	35887.090	14275.374	1.294	46437.894460
934	35886.480	14273.470	0.824	29570.459520
935	35885.159	14273.660	−0.117	−4198.563603
936	35883.887	14273.353	−1.060	−38036.920220
937	35882.816	14272.600	−1.847	−66275.561152
938	35882.097	14271.506	−2.530	−90781.705410
939	35881.814	14270.070	−3.282	−117764.113548
940	35881.450	14268.224	−3.603	−129280.864350
941	35880.422	14266.467	−2.960	−106206.049120
942	35879.673	14265.264	−2.665	−95619.328545
943	35879.279	14263.802	−2.975	−106748.855025
944	35879.673	14262.264	−2.665	−95619.328545
945	35880.842	14259.533	−3.466	−124455.887172
946	35882.614	14258.733	−2.827	−101445.676563
		合計		122.827998
		面積		61.4139990
		地積		61.41 ㎡

地番	32 ゴムチップ舗装１(3)			
NO	X_n	Y_n	$Y_{n+1}-Y_{n-1}$	$X_n\cdot(Y_{n+1}-Y_{n-1})$
756	35883.366	14282.620	−3.325	−119312.191950
757	35883.096	14281.095	−2.653	−95241.952469
758	35883.621	14278.989	−3.715	−133307.652015
759	35885.055	14277.380	−2.366	−84904.040130
760	35887.080	14276.623	−0.630	−22608.860400
761	35888.778	14276.705	1.170	41989.871430
762	35890.659	14277.793	2.818	101139.877062
763	35891.833	14279.568	3.300	118443.048900
764	35892.099	14281.093	3.598	129139.772202
765	35891.593	14282.166	3.694	132583.544542
766	35890.168	14284.357	2.390	85801.752204
767	35888.150	14285.559	0.660	23686.179000
768	35886.465	14285.447	−1.139	−40874.683635
769	35884.569	14284.420	−2.827	−101445.676563
		合計		141.080816
		面積		70.5404080
		地積		70.54 ㎡

地番	33 ゴムチップ舗装１(4)			
NO	X_n	Y_n	$Y_{n+1}-Y_{n-1}$	$X_n\cdot(Y_{n+1}-Y_{n-1})$
770	35891.484	14274.700	−2.193	−78710.024412
771	35891.323	14273.704	−2.377	−85313.674731
772	35891.674	14272.323	−2.423	−86965.526102
773	35892.592	14271.261	−1.563	−56100.121296
774	35893.907	14270.760	−0.465	−16690.666755
775	35895.032	14270.816	0.720	25844.423040
776	35896.357	14271.480	1.891	67879.362672
777	35897.133	14272.707	2.251	80804.446383
778	35897.323	14273.731	2.421	86907.418983
779	35896.978	14275.128	2.488	89311.681264
780	35895.999	14276.219	1.587	56966.950413
781	35894.628	14276.715	0.394	14142.483432
782	35893.489	14276.613	−0.818	−29360.874002
783	35892.247	14275.897	−1.913	−68661.868511
		合計		54.566203
		面積		27.2821015
		地積		27.28 ㎡

地番	34 ゴムチップ舗装１(5)			
NO	X_n	Y_n	$Y_{n+1}-Y_{n-1}$	$X_n\cdot(Y_{n+1}-Y_{n-1})$
784	35897.297	14270.672	−2.459	−88271.453323
785	35896.233	14269.109	−2.898	−104027.283234
786	35895.978	14267.774	−3.096	−111133.947888
787	35896.267	14266.013	−3.333	−119642.257911
788	35897.661	14264.441	−2.279	−81810.769419
789	35899.471	14263.734	−0.604	−21683.280484
790	35901.010	14263.837	1.049	37660.814490
791	35902.712	14264.783	2.576	92485.386112
792	35903.764	14266.413	2.991	107388.158124
793	35903.976	14267.774	3.210	115251.762960
794	35903.485	14269.623	3.250	116686.326250
795	35902.206	14271.024	2.052	73671.326712
796	35900.436	14271.675	0.544	19529.837184
797	35898.952	14271.568	−1.003	−36006.648856
		合計		97.315717
		面積		48.6578585
		地積		48.65 ㎡

地番	35 高炉スラグ舗装２−１(3)			
NO	X_n	Y_n	$Y_{n+1}-Y_{n-1}$	$X_n\cdot(Y_{n+1}-Y_{n-1})$
813	35897.825	14241.483	−2.832	−101662.640400
814	35896.667	14239.703	−3.361	−120648.697787
815	35896.413	14238.122	−3.631	−130339.875603
816	35896.952	14236.072	−3.595	−129049.542440
817	35898.325	14234.527	−2.322	−83355.910650
818	35900.307	14233.750	−0.687	−24663.510909
819	35901.989	14233.840	1.075	38594.638175
820	35903.878	14234.825	2.753	98843.376134
821	35905.112	14236.593	3.382	121431.088784
822	35905.412	14238.207	3.602	129331.294024
823	35904.950	14240.195	3.646	130909.447700
824	35903.552	14241.853	2.474	88825.387648
825	35901.511	14242.669	0.682	24484.830502
826	35899.673	14242.535	−1.186	−42577.012178
		合計		122.873000
		面積		61.4365000
		地積		61.43 ㎡

地番	36 ゴムチップ舗装１(6)			
NO	X_n	Y_n	$Y_{n+1}-Y_{n-1}$	$X_n\cdot(Y_{n+1}-Y_{n-1})$
798	35895.806	14243.703	−0.786	−28214.103516
799	35893.837	14240.697	−5.635	−202281.971495
800	35893.413	14238.068	−6.036	−216652.640868
801	35894.304	14234.661	−6.024	−216227.287296
802	35896.641	14232.044	−3.885	−139458.450285
803	35897.719	14230.257	−1.119	−40172.303766
804	35902.699	14230.925	1.791	64301.733909
805	35905.853	14232.567	4.591	164863.771123
806	35907.911	14235.516	5.640	202520.618040
807	35909.591	14238.511	6.002	215522.284824
808	35907.642	14241.518	6.075	218138.925150
809	35905.313	14244.282	4.122	148001.700186
810	35901.928	14245.640	1.149	41251.315272
811	35898.308	14245.631	−1.993	−71557.743773
798	35895.806	14243.703	−3.948	−141716.642088
813	35897.825	14241.483	−4.000	−143591.300000
814	35896.667	14239.703	−3.361	−120648.697787
815	35896.413	14238.122	−3.631	−130339.875603
816	35896.952	14236.072	−3.595	−129049.542440
817	35898.325	14234.527	−2.322	−83355.910650
818	35900.307	14233.750	−0.687	−24663.510909
819	35901.989	14233.840	1.075	38594.638175
820	35903.878	14234.825	2.753	98843.376134
821	35905.112	14236.593	3.382	121431.088784
822	35905.412	14238.207	3.602	129331.294024
823	35904.950	14240.195	3.646	130909.447700
824	35903.552	14241.853	2.474	88825.387648
825	35901.511	14242.669	0.682	24484.830502
826	35899.673	14242.535	−1.186	−42577.012178
813	35897.825	14241.483	1.168	41928.659600
		合計		464.117197
		面積		232.0890985
		地積		232.08 ㎡

地番	37 高炉スラグ舗装２−１(2) 控除２			
NO	X_n	Y_n	$Y_{n+1}-Y_{n-1}$	$X_n\cdot(Y_{n+1}-Y_{n-1})$
1006	35907.944	14240.816	−0.358	−12855.043952
1007	35909.473	14241.160	0.812	29158.492076
1008	35910.115	14241.628	1.195	42912.587425
1009	35910.229	14242.355	7.085	254423.972465
1010	35908.799	14248.713	8.204	294595.786996
1011	35907.904	14250.559	3.105	111494.041920
1012	35907.559	14253.664	1.664	59784.335348
1013	35904.268	14252.223	−0.125	−4488.033500
1014	35902.286	14251.693	−0.990	−35543.263140
1015	35901.383	14251.233	−1.662	−59672.784070
1016	35900.334	14250.403	−2.030	−72871.698320
1017	35899.765	14249.203	−2.529	−90790.664700
1018	35899.763	14247.874	−3.523	−126474.865049
1019	35900.256	14245.680	−2.234	−80201.171904
1020	35901.928	14245.640	−1.389	−50190.895344
809	35905.853	14232.567	−4.591	−164863.771123
808	35907.642	14241.518	−3.466	−124455.887172
		合計		141.080816
		面積		70.5404080
		地積		70.54 ㎡

地番	38 高炉スラグ舗装２−１(2) 控除１			
NO	X_n	Y_n	$Y_{n+1}-Y_{n-1}$	$X_n\cdot(Y_{n+1}-Y_{n-1})$
967	35898.305	14245.242	3.062	109920.609910
968	35897.962	14246.765	2.856	102524.579472
969	35897.279	14248.098	2.169	77861.198151
970	35896.040	14248.934	0.969	34783.262760
971	35894.548	14249.067	−0.154	−5527.760392
972	35891.979	14248.780	−0.624	−22396.594896
973	35889.588	14248.443	−0.772	−27706.761936
974	35888.042	14248.008	−1.269	−45541.925298
975	35886.606	14247.174	−2.099	−75324

区画線数量表

小型駐車マス（W=15cm）	L=3,605.8m
身がい者用駐車マス（W=15cm）	L=23.17m×6箇所=139.0m
身がい者用マーク　（W=20cm）	L=6.42m×6箇所=38.5m
思いやり駐車場マス（W=15cm）	L=23.17m×9箇所=208.5m
貼付式路面標示材	N=8箇所
横断歩道　（W=45cm）	A=603.94㎡ L=ΣA/0.9 ＝ 416.5m
ゼブラ帯（W=45cm）	A=933.45㎡ L=ΣA/1.45=643.76m
停止線（w=45cm）	L=3.2m×26箇所=83.2m
路面表示（止まれ）	L=8.27m×26箇所=215.0m
路面表示　（直進）	L=6.25m×22箇所=137.5m
路面表示（直進・右左折）	L=8.91m×1箇所=8.9m
（W=20cm）	L=16.4m×1箇所=16.4m
（自転車ナビライン）	N=7箇所
（自転車ナビマーク）	N=2箇所

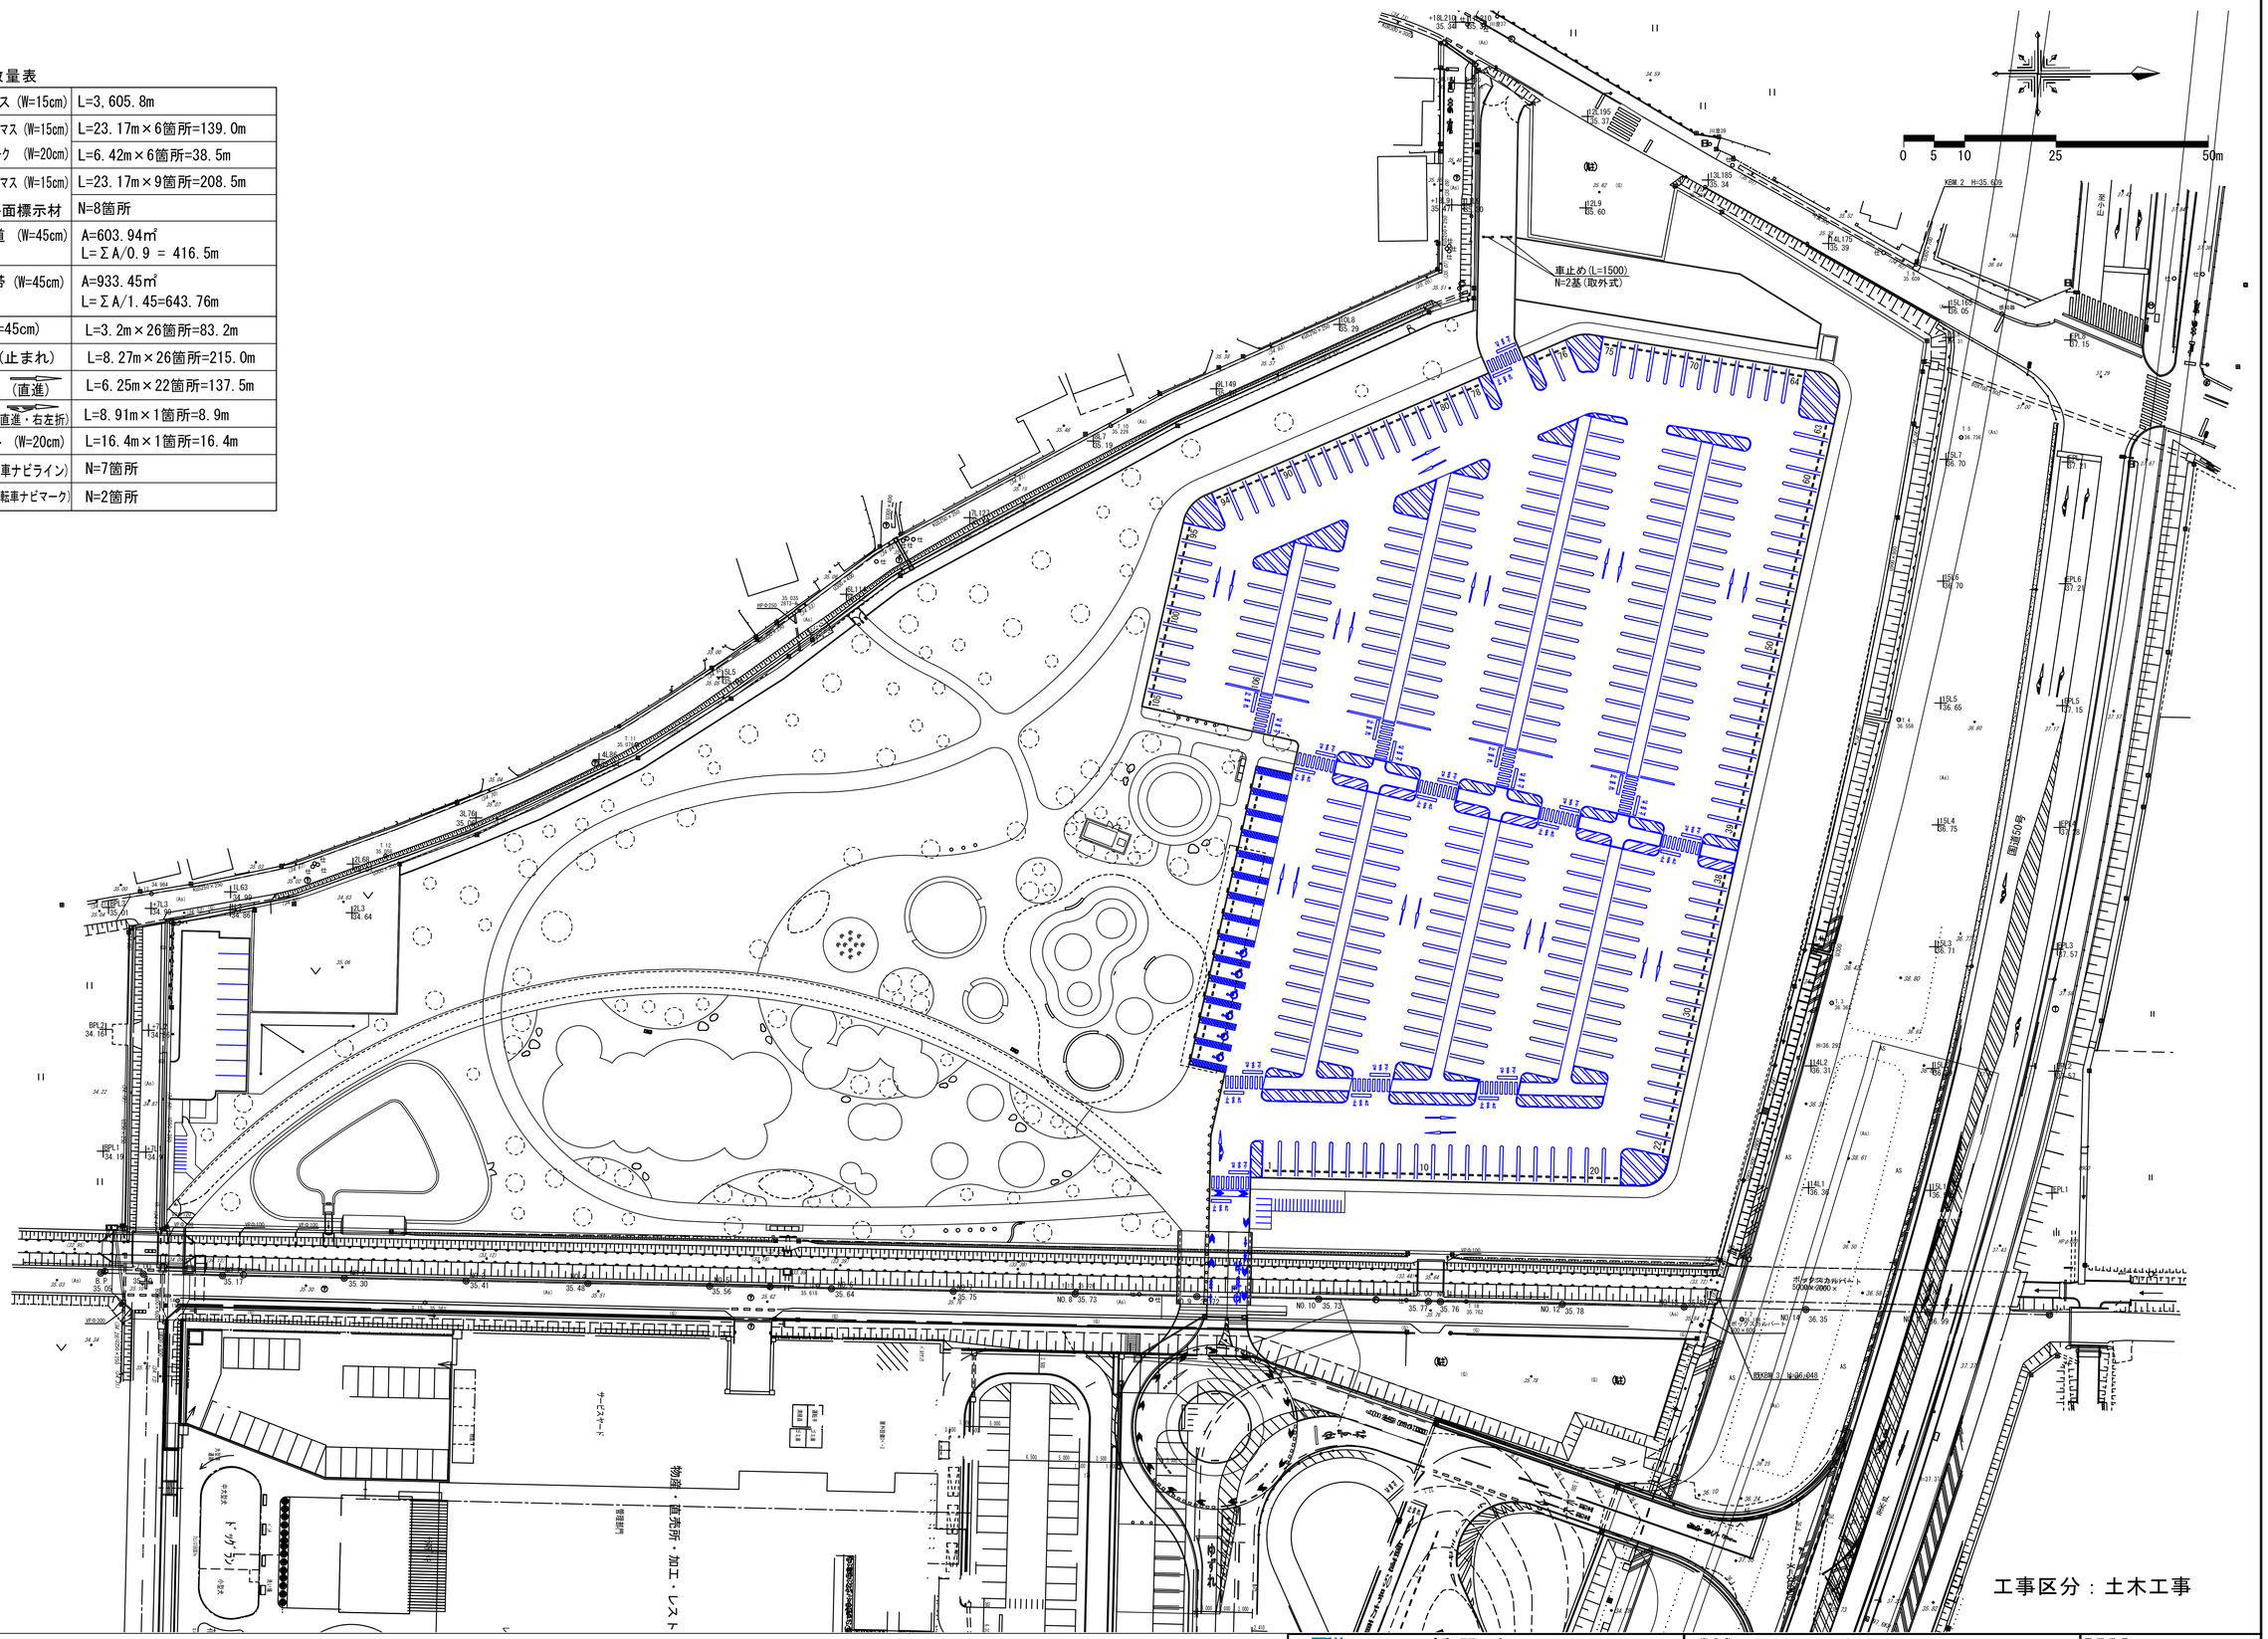

株式会社 三橋設計 MITSUHASHI SEKKEI	1級建築士 第350818号 小田嶋　亮	工事名称 道の駅拡張整備　施設整備工事	図面番号 C-057
日付 25.3.21	担当	図面名称 区画線計画平面図	縮尺 A1 1/500 A3 1/1000
	製図		

駐車場詳細図

S=1/50 (A1)
S=1/100 (A3)

進行方向

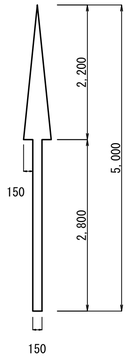

一般駐車枡

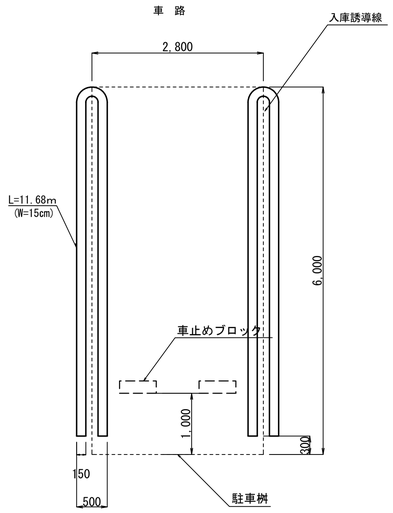

身障者用駐車場枡

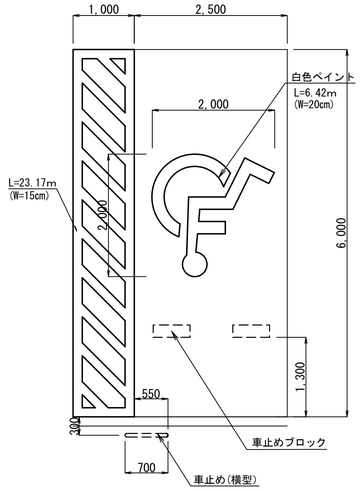

おもいやり駐車場枡

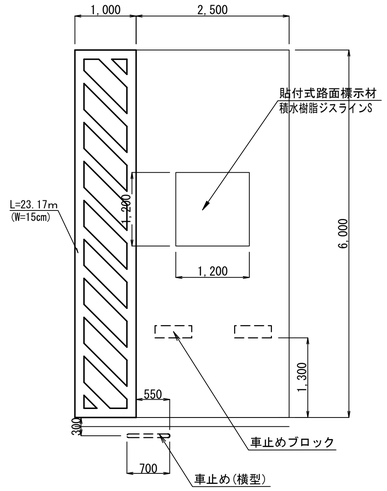

横断歩道

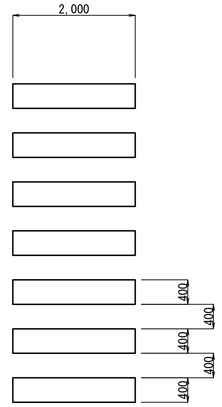

自転車ナビライン

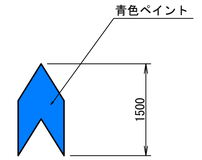

自転車ナビマーク

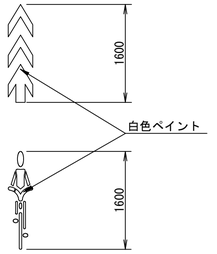

停止線

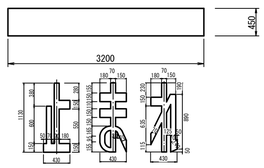

消火器

S=1/15 (A1)
S=1/30 (A3)

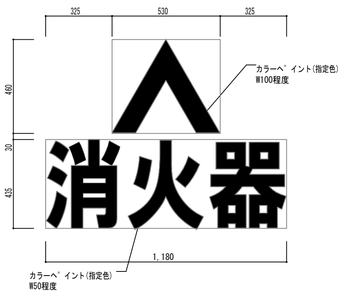

タイヤ止め

S=1/10 (A1)
S=1/20 (A3)

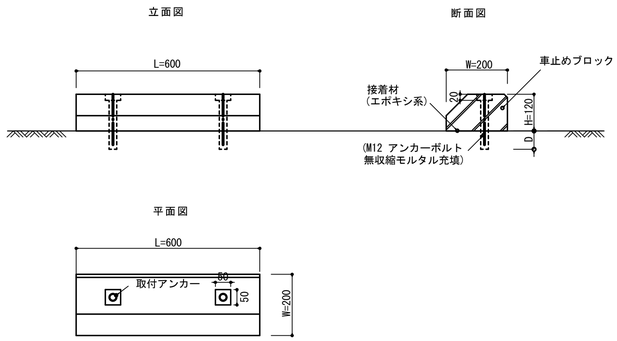

直進左折矢印

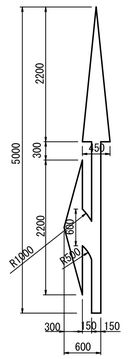

ゆ ず れ

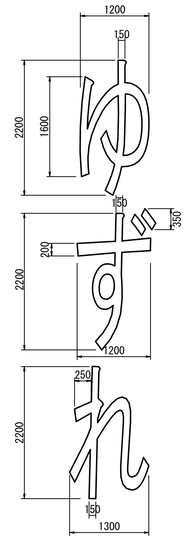

アスファルトカーブ

S=1/10 (A1)
S=1/20 (A3)

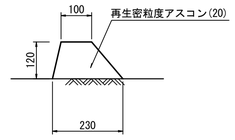

工事区分：土木工事

株式会社 三橋設計 MITSUHASHI SEKKEI	1級建築士 第350818号 小田嶋 亮	工事名称 道の駅拡張整備 施設整備工事	図面番号 C-058
日付 25.3.21	担当 製図	図面名称 駐車場詳細図	縮尺 A1 図示 A3 図示/2

既設橋梁詳細図

1/20 (A1)
1/40 (A3)

土台工

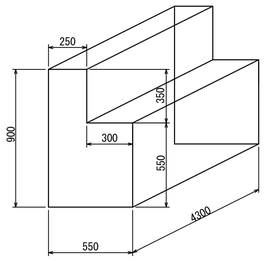

地覆工

床版工

筑西市川澄

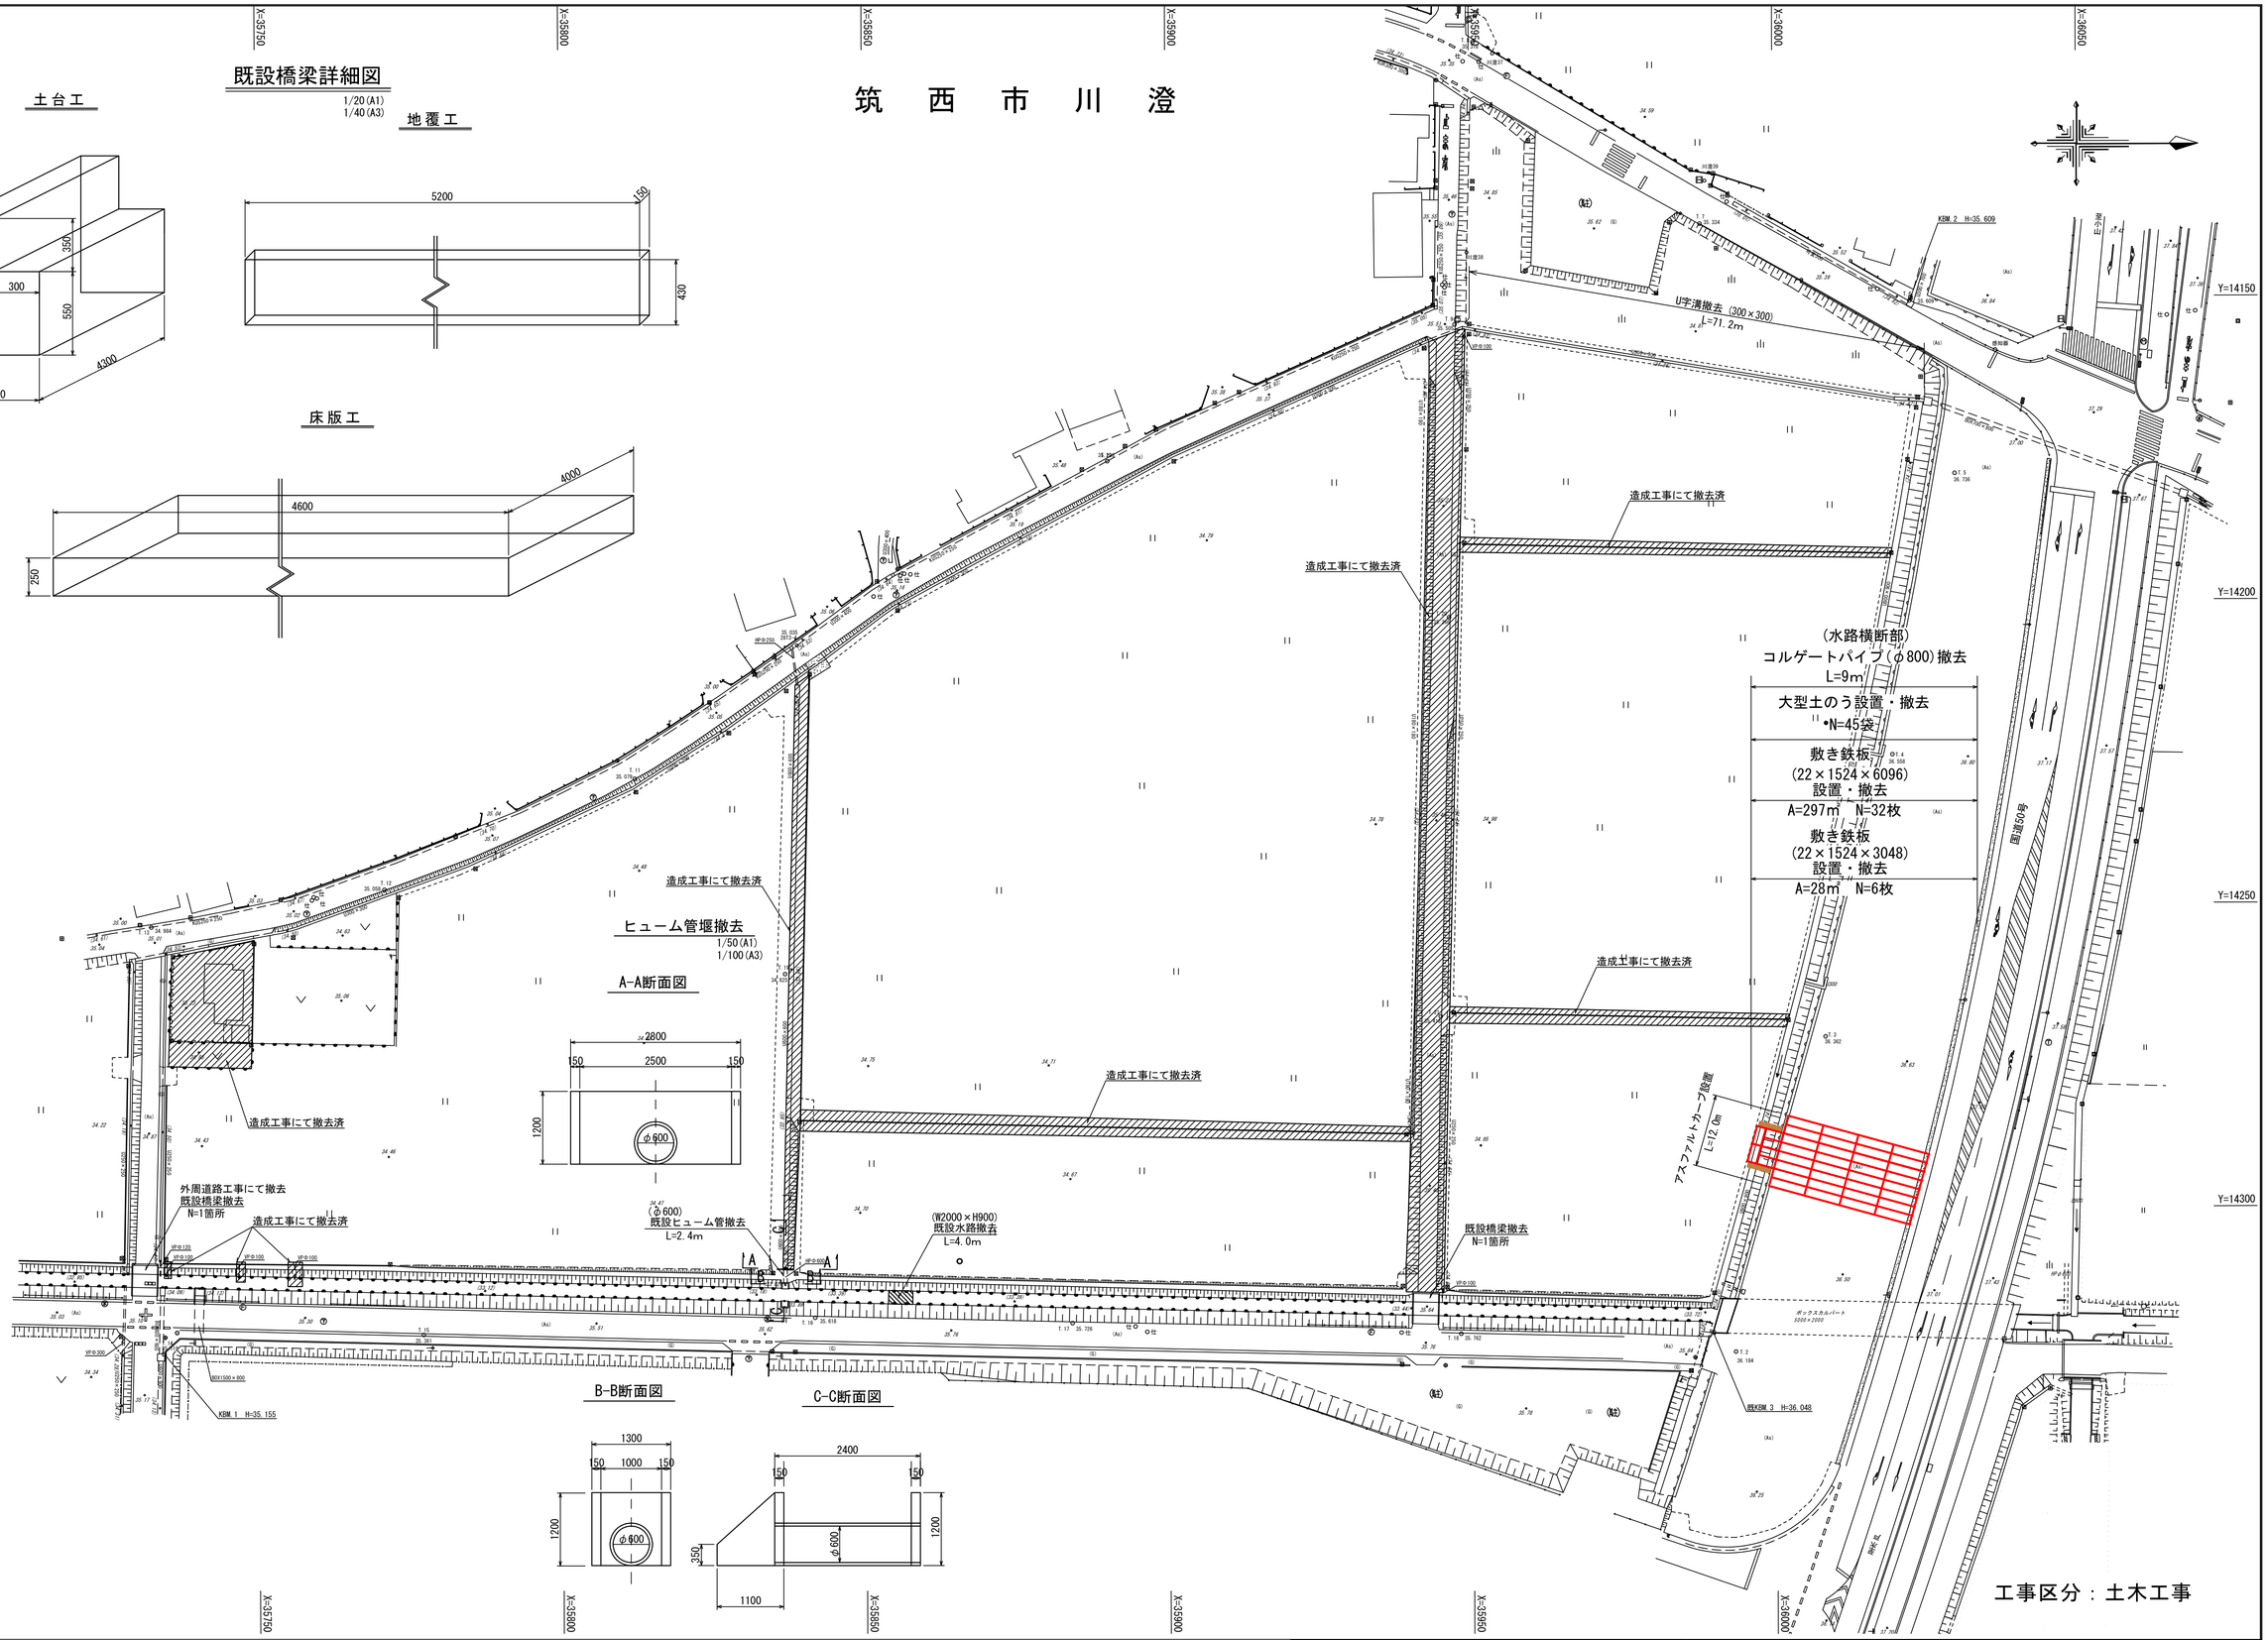

ヒューム管堰撤去

1/50 (A1)
1/100 (A3)

A-A断面図

B-B断面図

C-C断面図

工事区分：土木工事

株式会社 三橋設計 MITSUHASHI SEKKEI	1級建築士 第350818号 小田嶋 亮	工事名称 道の駅拡張整備 施設整備工事	図面番号 C-059
日付 25.3.21	担当 製図	図面名称 既設構造物撤去図	縮尺 A1 1/500 A3 1/1000

筑　西　市　川　澄

土量計算書

種類	規格	数量
盛土	第2種処理土	86.1 m3

凡例

	盛土

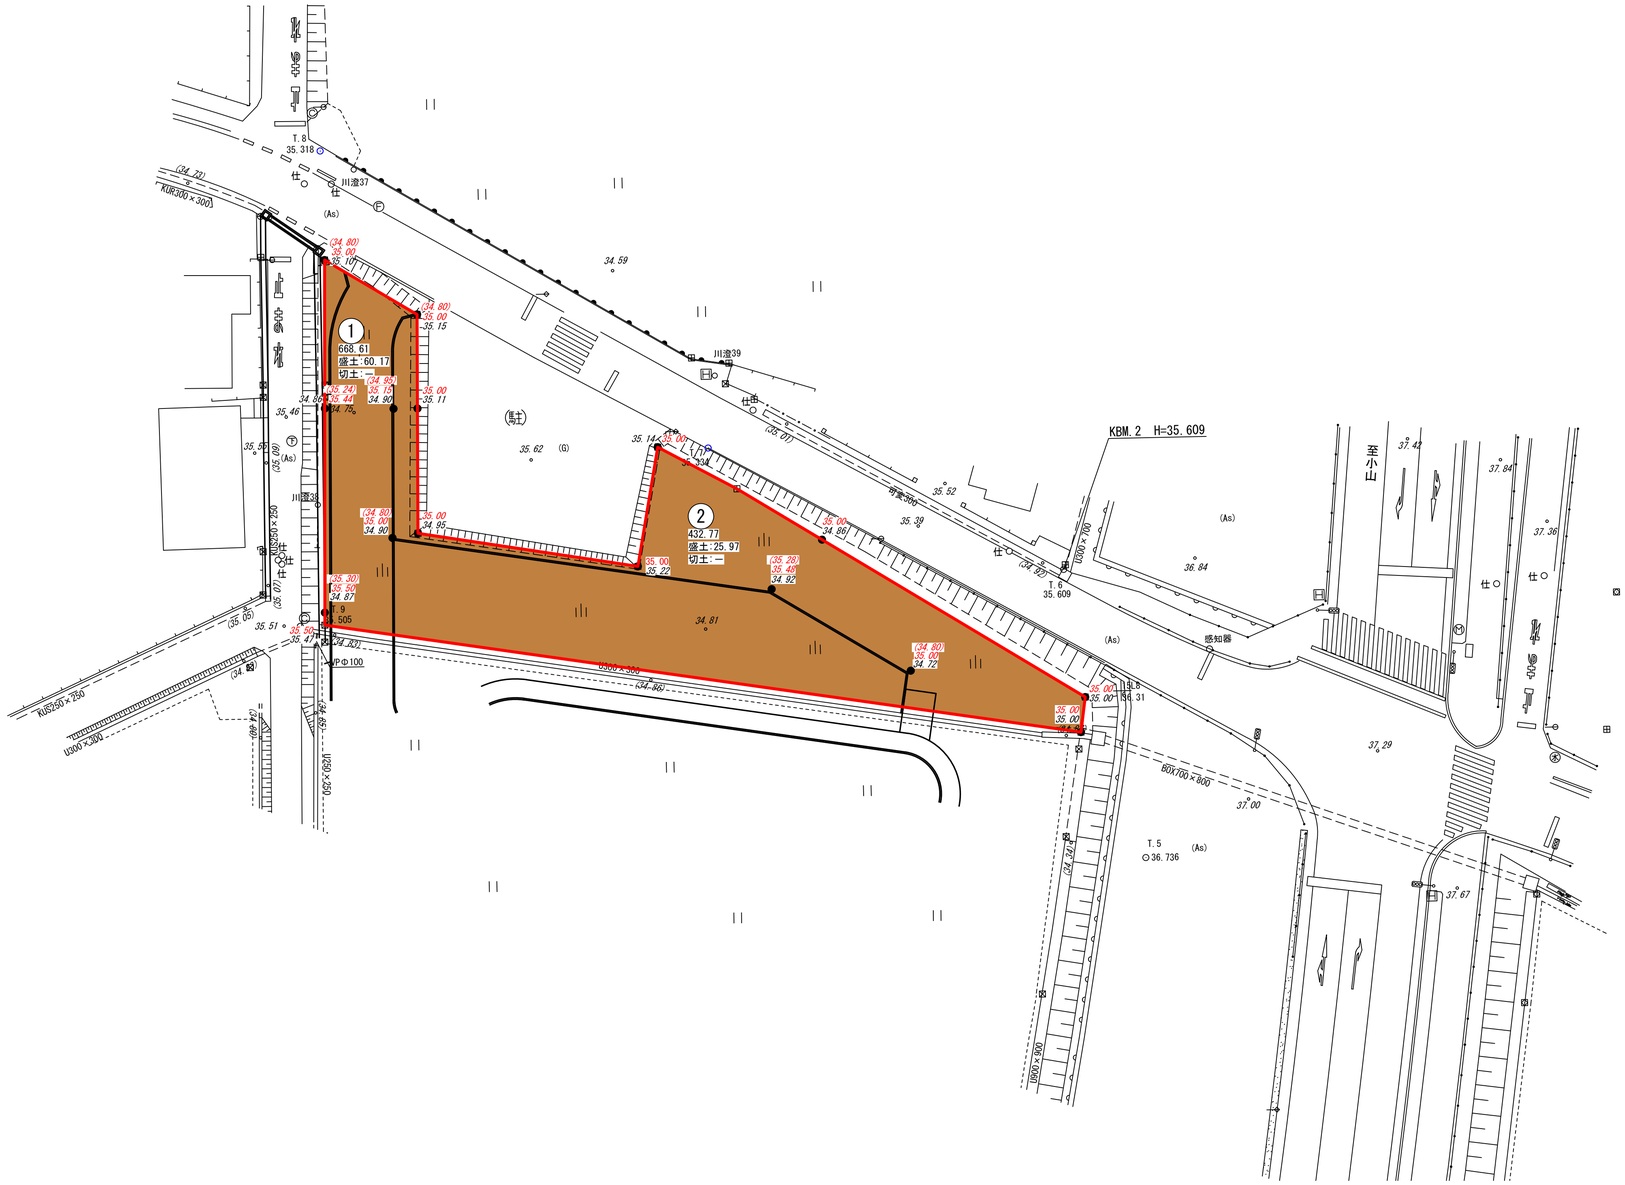
1
668.61
盛土:60.17
切土:—
2
432.77
盛土:25.97
切土:—
KBM.2 H=35.609
T.8
35.318
T.9
35.505
T.6
35.609
T.5
36.736
川澄37
川澄38
川澄39
感知器
(As)
(駐)
(G)
(P)
34.59
34.81
35.62
35.52
35.39
36.84
37.42
37.84
37.36
37.29
37.00
37.67
KUS250×250
U300×300
U250×250
U300×700
U600×600
60X700×800
U600×900
φ100
(34.72)
(34.80)
35.00
35.10
35.15
35.11
34.90
34.95
35.22
34.86
35.28
35.48
34.92
34.72
35.31
34.44
34.87
35.07
35.05
35.51
35.47
34.78
34.46
34.69
34.85
34.97
35.14
35.24
35.41
34.78
35.46
35.50
35.10
34.80
34.87
34.97
34.92
34.98
35.13
35.00
35.11
34.90
35.00
34.95
35.00
34.90
35.00
34.86
35.00
35.22
35.00
34.72
35.00
35.00
35.00