
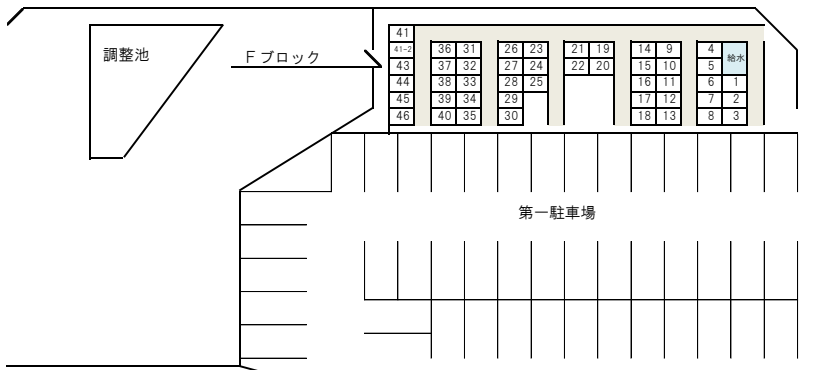


協和台原公園墓地 《区画割図》

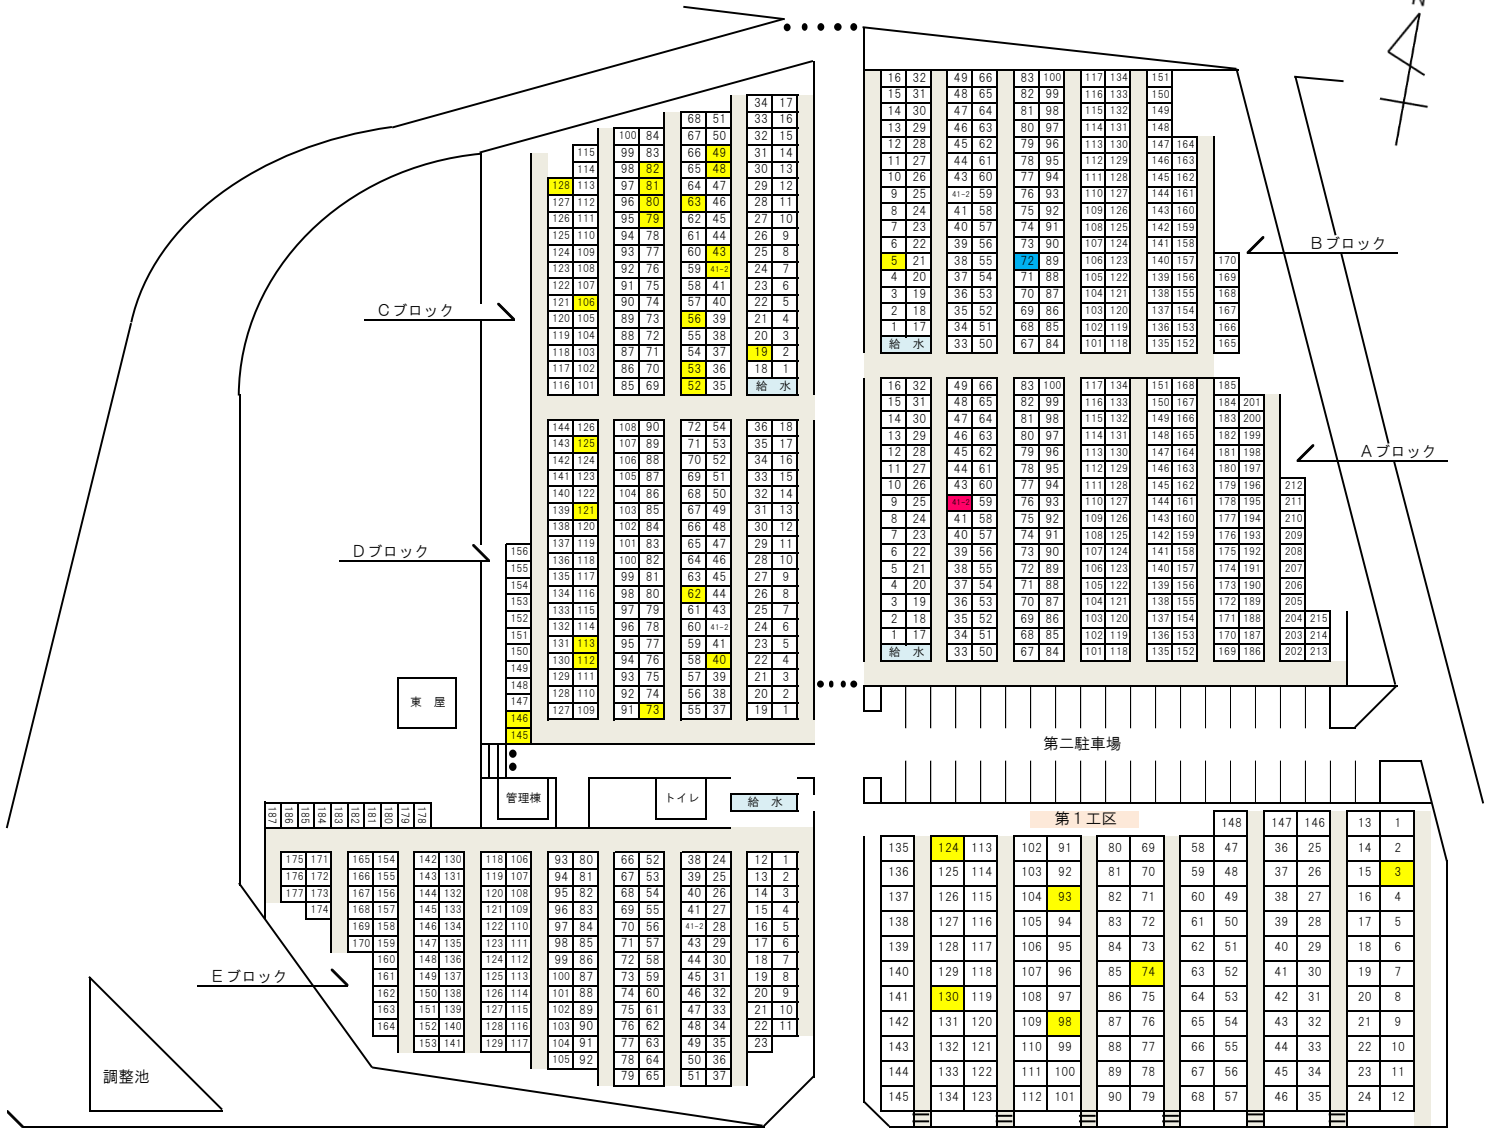

2022年11月29日 現在 申込可能区画

- ・ Aブロック … 41-2  
※41-2→43→44と順番で次の区画に移ります。
- ・ Bブロック … 72  
※72→73→74と順番で次の区画に移ります。
- ・ 第一工区 … 3, 74, 93, 98, 124, 130
- ・ 第二工区 … 12, 29, 40, 66
- ・ 第三工区 … 8, 11, 49, 50, 53, 61, 62, 73, 74, 80, 81, 83, 86, 88, 90, 100, 113, 115, 128, 132, 142, 154, 163, 166
- ・ Bブロック … 5
- ・ Cブロック … 19, 41-2, 43, 48, 49, 52, 53, 56, 63, 79, 80, 81, 82, 106, 128
- ・ Dブロック … 40, 62, 73, 112, 113, 121, 125, 145, 146

※黄色区画は返還区画（未使用など）です。詳しくはお問合せください。