
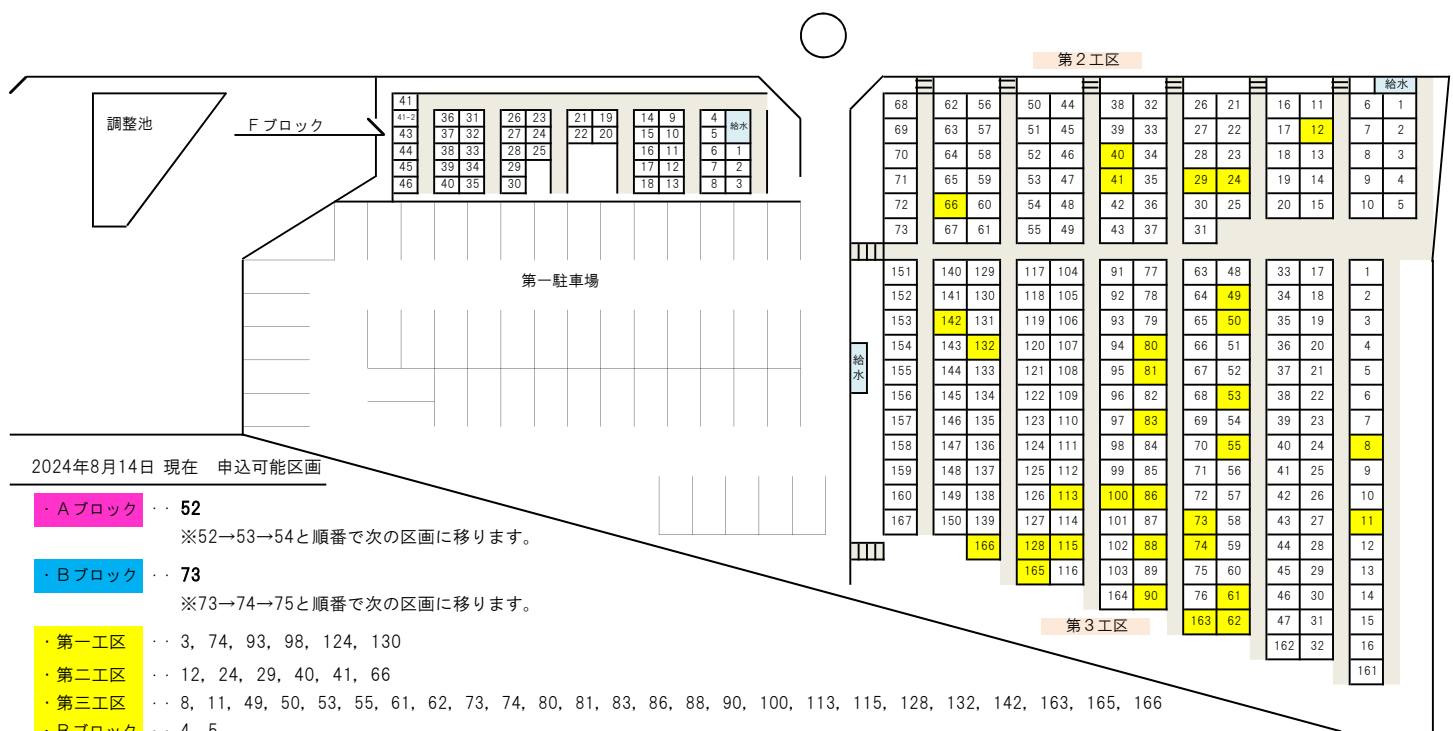


協和台原公園墓地 《区画割図》

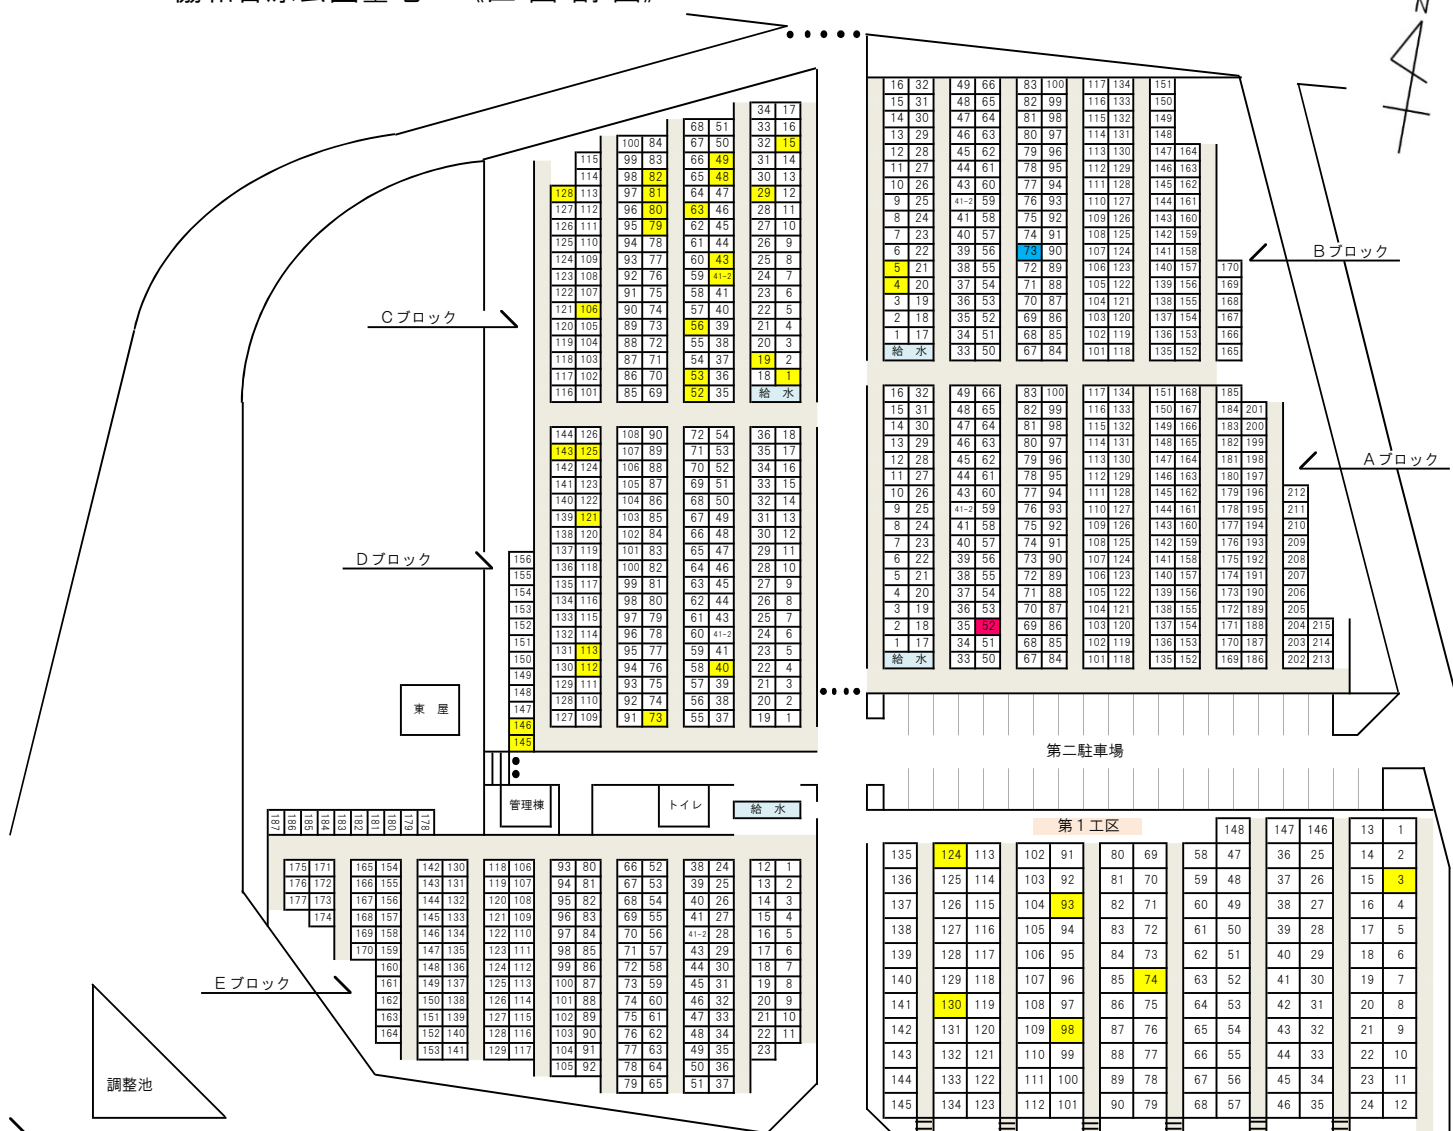

2024年8月14日 現在 申込可能区画

・Aブロック ... 52

※52→53→54と順番で次の区画に移ります。

・Bブロック ... 73

※73→74→75と順番で次の区画に移ります。

・第一工区 ... 3, 74, 93, 98, 124, 130

・第二工区 ... 12, 24, 29, 40, 41, 66

・第三工区 ... 8, 11, 49, 50, 53, 55, 61, 62, 73, 74, 80, 81, 83, 86, 88, 90, 100, 113, 115, 128, 132, 142, 163, 165, 166

・Bブロック ... 4, 5

・Cブロック ... 1, 15, 19, 29, 41-2, 43, 48, 49, 52, 53, 56, 63, 79, 80, 81, 82, 106, 128

・Dブロック ... 40, 73, 112, 113, 121, 125, 143, 145, 146

※黄色区画は返還区画（未使用など）です。詳しくはお問合せください。