

議案第 9 3 号

土地の取得について

道の駅拡張整備事業に係る駐車場及び遊具施設用地として、下記の土地を取得することについて、筑西市議会の議決に付すべき契約及び財産の取得又は処分に関する条例（平成 1 7 年条例第 4 6 号）第 3 条の規定により、議会の議決を求める。

記

- 1 場 所 筑西市川澄 1 7 7 9 番 1 ほか 9 筆（別表のとおり）
- 2 総 面 積 2 9, 5 7 3. 2 6 m²
- 3 取得予定価格 1 8 7, 8 3 8, 7 7 9 円

令和 6 年 9 月 4 日提出

筑西市長 須 藤 茂

別表

買入れの相手方		場 所	地 目	面 積 (㎡)	取得予定価格 (円)
1	筑西市在住個人	筑西市川澄1779番1	田	2,248.85	14,167,755
2	筑西市在住個人	筑西市川澄1780番1	田	4,895.27	30,840,201
3	筑西市在住個人	筑西市川澄1781番1ほか1筆	田	2,117.71	13,341,573
4	筑西市在住個人	筑西市川澄1784番1	田	1,102.51	6,725,311
5	つくば市在住個人	筑西市川澄1793番	田	10,389.52	65,453,976
6	水戸市在住個人	筑西市川澄1794番	田	2,499.79	15,748,677
7	筑西市在住個人	筑西市川澄1851番	田	4,797.73	30,225,699
8	筑西市在住個人	筑西市川澄1852番2	宅地	150.67	2,260,050
9	筑西市在住個人	筑西市川澄1852番3ほか1筆	田、宅地	1,371.21	9,075,537
合 計				29,573.26	187,838,779

道の駅拡張整備事業地 位置図




縮尺 1 : 2500

20 15 10 5 0 10 20 30 40 50 60

背景出典: 茨城県域統合型GIS

用地取得 箇所図

参考資料

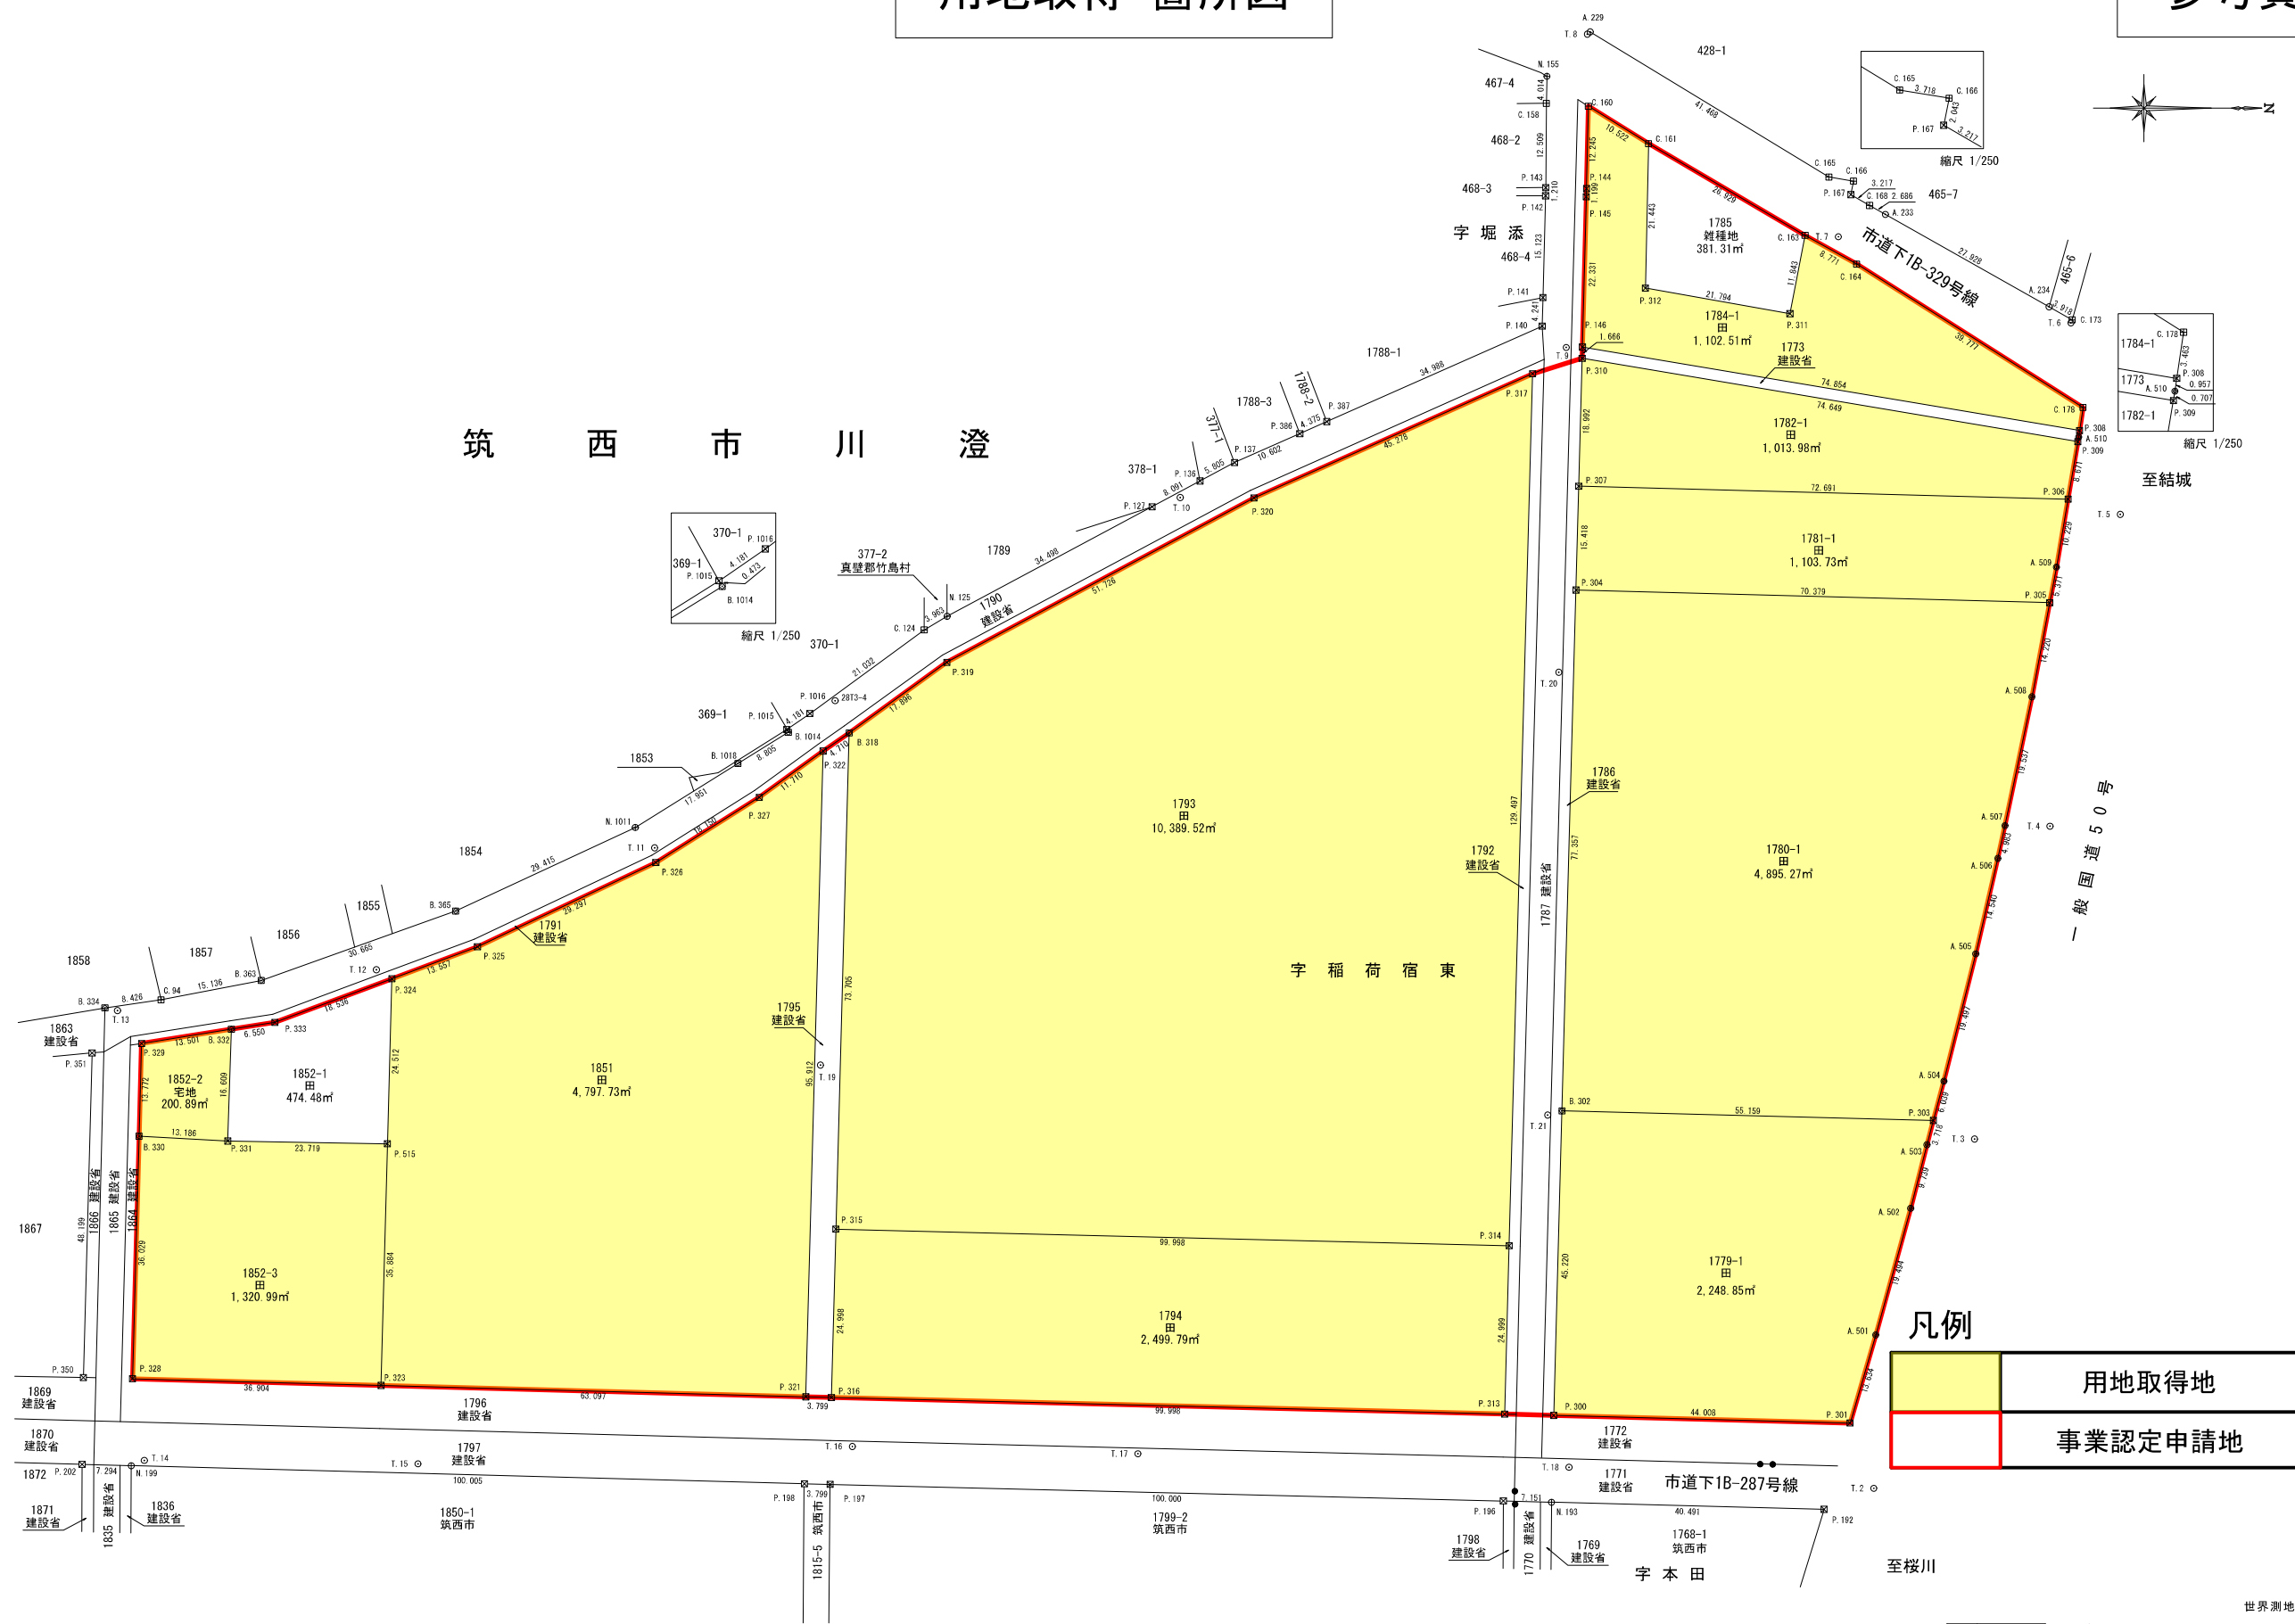

凡例

	用地取得地
	事業認定申請地

世界測地系（測地成果2011）	
工事箇所	筑西市川澄地内
図面種別	用地実測図
縮尺	1 / 500
図面番号	全葉の内 号 (/)
表示内容	～

筑西市役所