


下館・結城都市計画 地区計画 計画図(徳持・大塚地区)

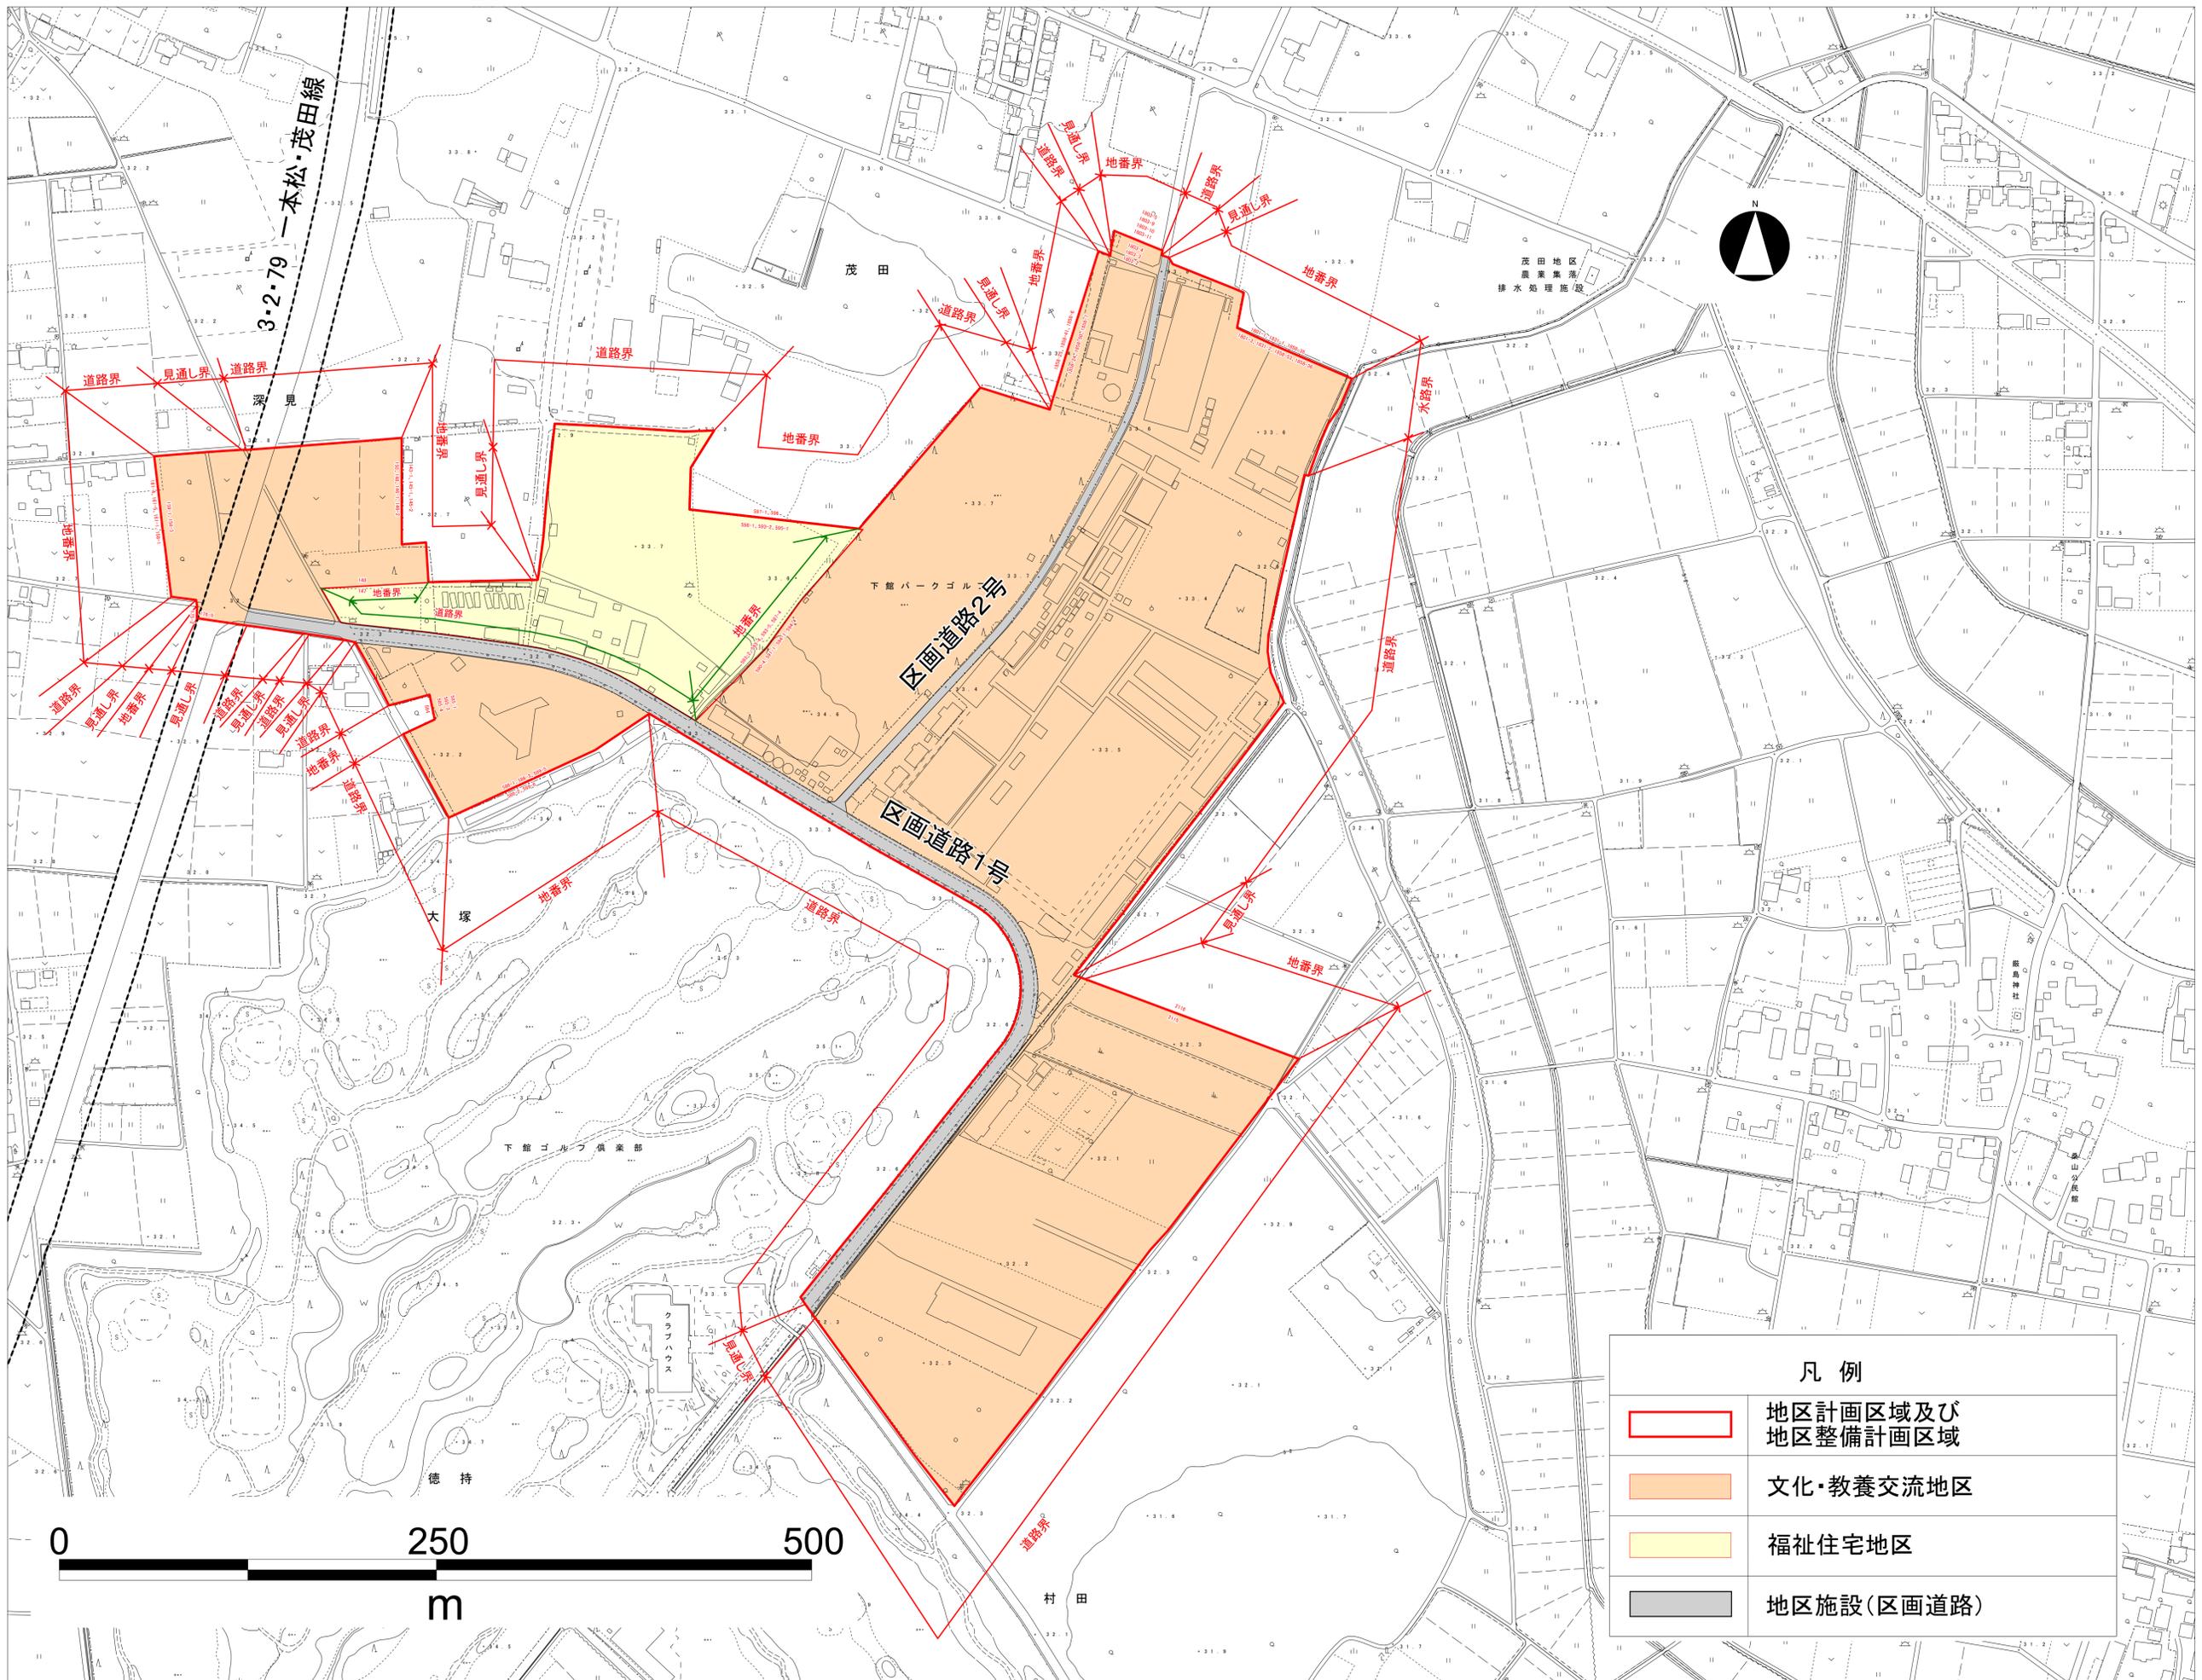

| 凡 例 | |
|---|------------------|
|  | 地区計画区域及び地区整備計画区域 |
|  | 文化・教養交流地区 |
|  | 福祉住宅地区 |
|  | 地区施設(区画道路) |

縮尺:1/2,000