

議案第 4 9 号

工事請負契約の締結について

令和 7 年 5 月 1 6 日付けで条件付き一般競争入札（電子入札）に付した協和保健センター改修工事（建築・機械設備）について、下記により契約を締結するため、筑西市議会の議決に付すべき契約及び財産の取得又は処分に関する条例（平成 1 7 年条例第 4 6 号）第 2 条の規定により、議会の議決を求める。

記

- 1 契約の目的 協和保健センター改修工事（建築・機械設備）
- 2 契約金額 金 1 4 8, 5 0 0, 0 0 0 円
- 3 契約の相手方 筑西市蓬田 3 5 0 番地 4
株式会社常陸建設
代表取締役 飯 島 賢 一


令和 7 年 6 月 4 日提出

筑西市長 設 楽 詠美子

協和保健センター改修工事（建築・機械設備）概要について

- 1 工 事 名 協和保健センター改修工事（建築・機械設備）
- 2 工 事 場 所 筑西市久地楽 260 番地
- 3 契約の相手方 株式会社常陸建設
- 4 請 負 金 額 金 1 4 8, 5 0 0, 0 0 0 円
- 5 工 期 本契約の効力を生ずる日の翌日から令和 8 年 2 月 2 7 日まで
- 6 施 設 概 要
 - (1) 敷地面積 5, 2 1 6. 7 m²
 - (2) 構 造 鉄筋コンクリート造
 - (3) 建築面積 8 4 3. 9 2 m²
 - (4) 延床面積 8 1 1. 2 0 m²
 - (5) 主要用途 保健センター
 - (6) 全体計画

- ・対象建築物である協和保健センターは、昭和 6 3 年 2 月に竣工し、これまで適宜、維持管理を行っていたが、他の施設と用途を共用して施設利用を図るため、改修工事を行う


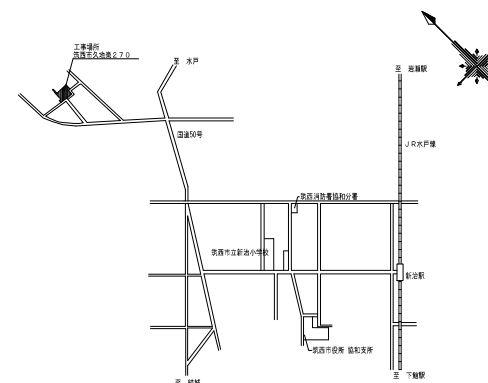


假設計圖 凡例


[illegible]

 : 工事対象建物を示す。

配置図 1:500

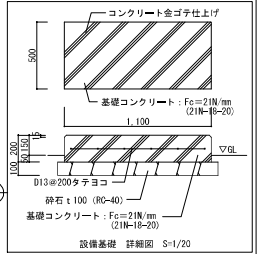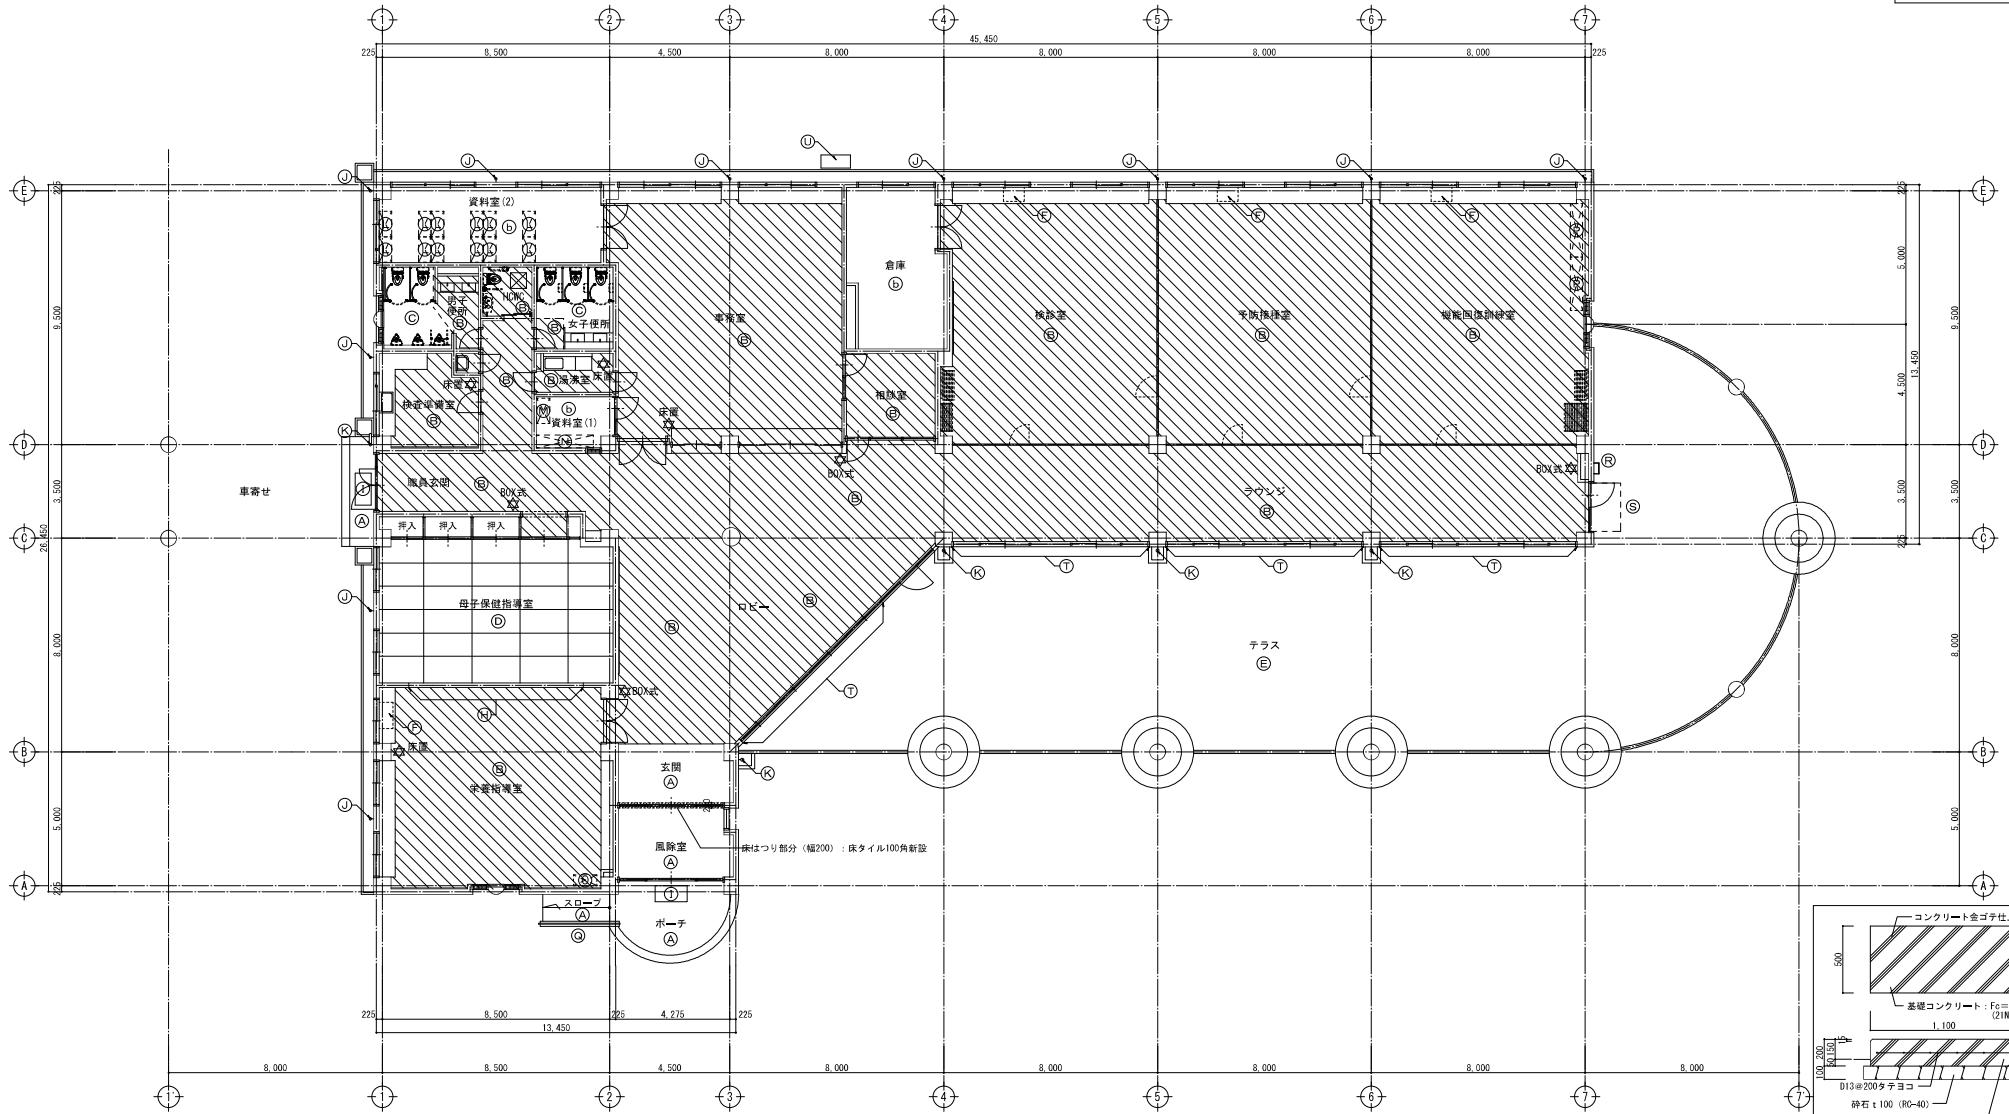

凡 例											
記号	仕 様	記号	仕 様	記号	仕 様	記号	仕 様	記号	仕 様	記号	仕 様
Ⓐ	〔改修〕水洗い (デッキブラシ) タイル割れ部 床タイル100角貼 計7枚	Ⓕ	〔改修〕戸袋付カウンター- ステンレス流し/撤去部 天板穴埋め 計4ヶ所	Ⓚ	〔新設〕VP 100φ 金具SUS品	ⓐ	〔新設〕手摺支柱: 樹脂製40φ H800 L3013 手摺子: SUS製ヘアライン仕上 φ42.7×t1.5	Ⓤ	〔新設〕設備基礎: 1100×500×H200	☆	〔存置〕: 消火器
Ⓑ	〔改修〕下地調整 樹脂モルタル薄塗 (カチオン系) ビニル床シートt2.5	Ⓖ	〔新設〕LGS100φ300 (φ300×4充填 24kg/m3) GS-Rt=12.5下地 GS-Rt=0.5 ヒコウ貼 (母子保健指導室側) EP-3塗 (床兼指導室側) 既存内装取り合い部シーリング10×10	Ⓛ	〔再設置〕スチールラック W1500×D475×H2100 計12台	ⓑ	〔新設〕屋上メンテナンス用タラップ				
Ⓒ	〔存置〕長尺地シート t 2.8	ⓓ	〔新設〕LGS100φ300 (φ300×4充填 24kg/m3) GS-Rt=12.5下地 GS-Rt=0.5 ヒコウ貼 (母子保健指導室側) EP-3塗 (床兼指導室側) 既存内装取り合い部シーリング10×10	Ⓜ	〔存置〕スチールラック W950×D480×H2100 1台	ⓓ	AD-S4外壁上部: 〔新設〕アルミ庇 (既製品) W1800 D1000				
Ⓓ	〔新設〕特殊金「t」=60 (溶接金網φ6-150×150) t=8床シ+12.5	Ⓤ	〔新設〕脱拭きマット600×1,200 計2ヶ所	Ⓝ	〔存置〕スチールラック W2130×D480×H2100 1台	ⓔ	アルミサッシ新設部修整: 〔新設〕あと施工アングルD10 (下向き) t200 (RC t150+フッ素25) (24N-18-20, D10-φ150 タプル) EP-3塗 (室内側) 下地調整塗材C-2 防水形複層塗材E (外壁側) 構造スリット (幅30) 部: シーリング幅30				
Ⓔ	〔存置〕ネダフォーム下地 スタイロ量t=55	Ⓟ	〔新設〕脱拭きマット600×1,200 計2ヶ所	Ⓞ	〔再設置〕スチール棚 W880×D400×H1790 1台						
Ⓕ	〔存置〕インターロッキングブロックt=60	Ⓠ	〔新設〕VP 75φ 金具SUS品	Ⓟ	〔再設置〕スチールラック W2000×D450×H2200 2台						

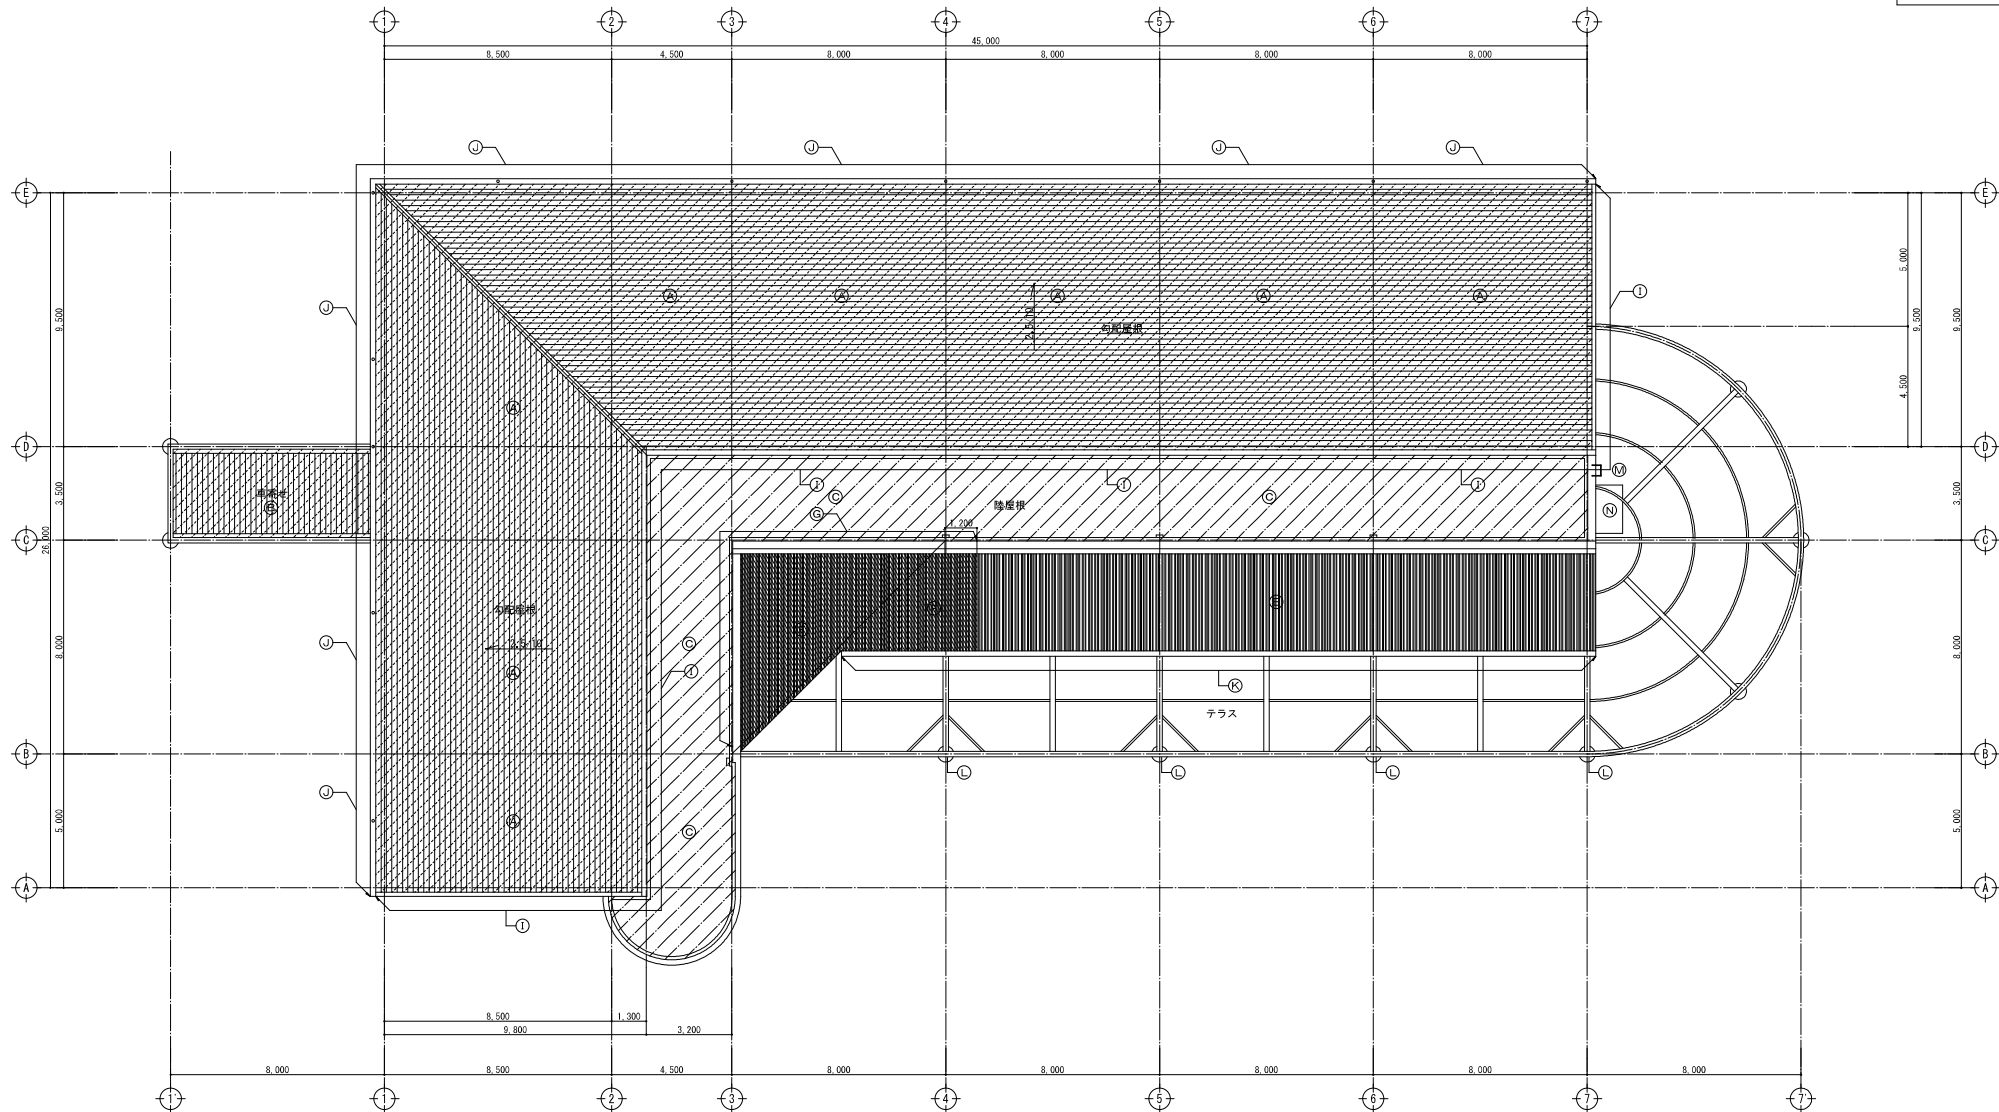

凡 例											
記号	仕 様	記号	仕 様	記号	仕 様	記号	仕 様	記号	仕 様	記号	仕 様
A	[改修] 高圧洗浄・ケレン・下地調整 (RB種) シリコン樹脂系塗装	G	[新設] 構包み・雨押え: 35-8 6V 99A鋼板 t=0.6	M	[新設] 屋上メンテナンス用タラップ						
B	[改修] 高圧洗浄・ケレン・下地調整 (RB種) シリコン樹脂系塗装	H	[新設] 勾配屋根部 (けらば及び頂部包み 35-8 6V 99A鋼板 t=0.4 下地鋼板 t=0.8	N	AD-S4外壁上部: [新設] アルミ庇 (既製品) W1800 D1000						
C	[新設] 高圧洗浄・下地調整 (IF 4系下地調整材) 外タテ塗装防水	I	[新設] 坪比 (芯材スチール) V3000金具垂鉛付4品 差し口75φ 金物SUS品	O							
D		J	[新設] 坪比 (芯材スチール) V2000金具垂鉛付4品、差し口75φ4ヶ所 金物SUS品	P							
E	[存置] 折板 ガルバ生地ポリ炭 t=0.6 88タイプ	K	軒樋: [新設] 坪比 (芯材スチール) V2000金具垂鉛付4品、差し口75φ4ヶ所 金物SUS品	Q							
F	[新設] 坪比 1186000 35-8 6V 99A鋼板 t=0.6 (裏張り: 75x25x1.4, 0 (不燃材料) 同等以上) 下地: 角φ120=100x100x3.2	L	縦樋: [新設] 坪比 (エルボ・ソケット共) VP75 金具SUS品	R							
 株式会社 須藤設計 一級建築士事務所 茨城県知事登録 第A0145号 管理建築士 一級建築士大臣登録 第221417号 柳井 成彰 担当建築士 一級建築士大臣登録 第392565号 渡島 裕規 工事名称 協和保健センター改修工事 (建築・機械設備) 図面名称 [改修後] 屋根伏図 縮尺 A 1 1: 100 縮尺 A 3 1: 200 資料番号 R07.3 図面番号 A-O 7											

