
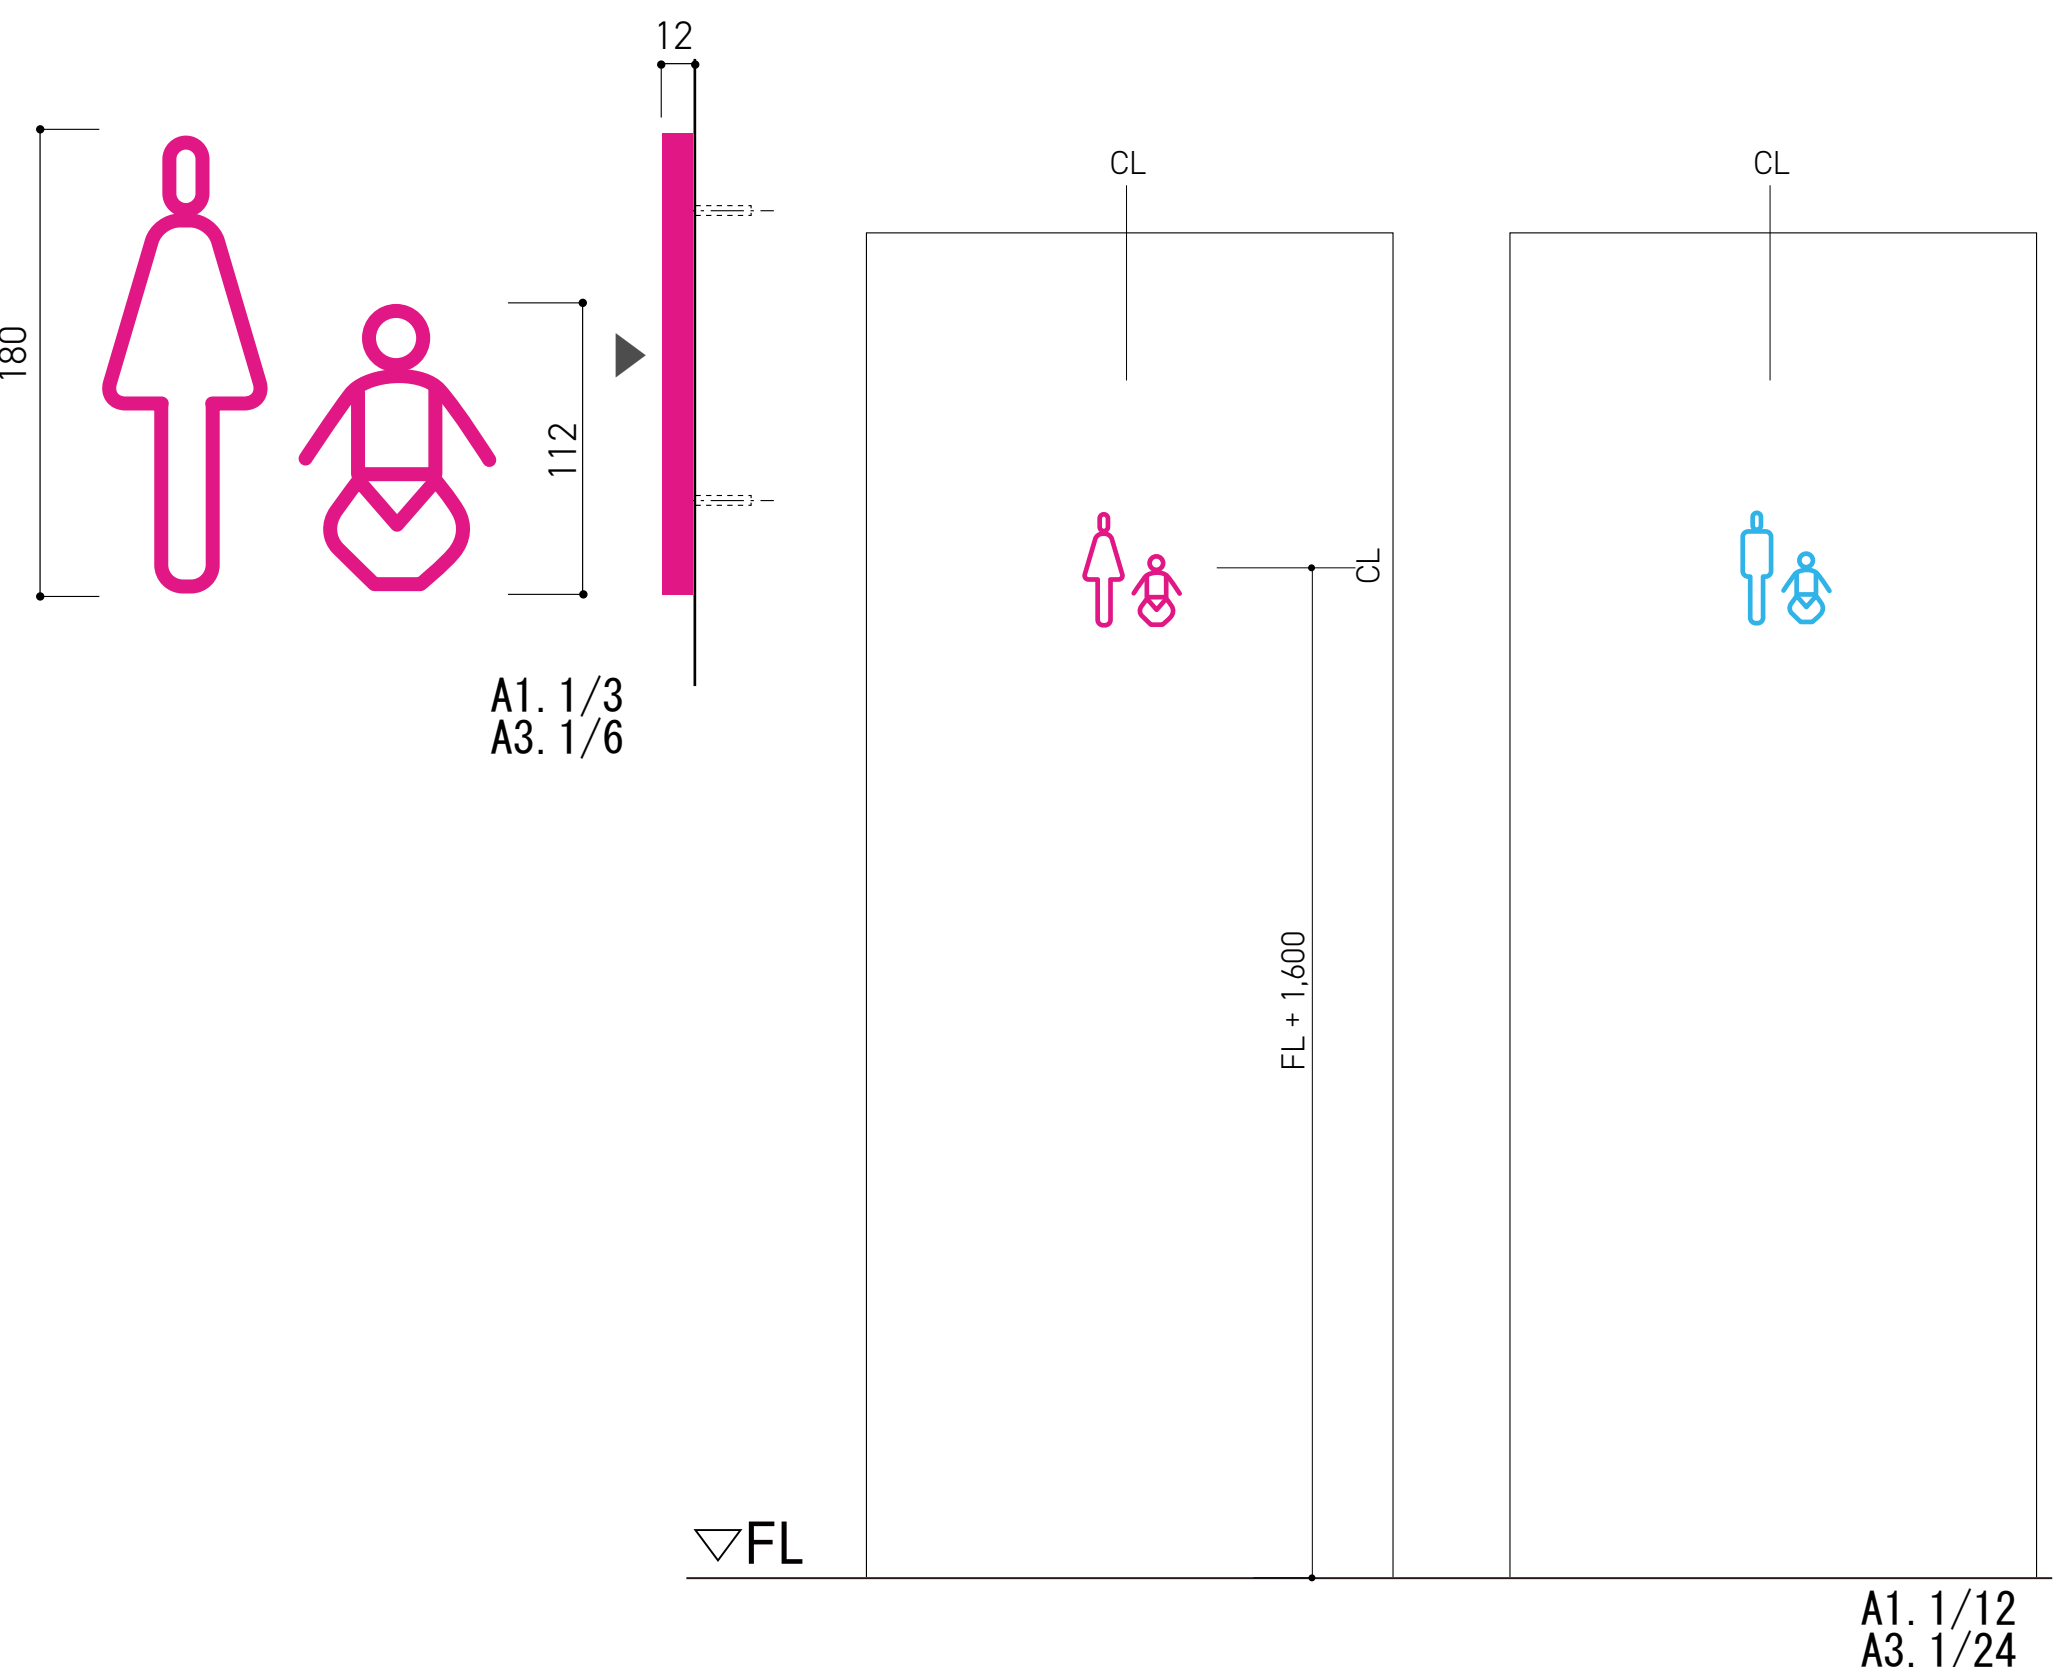
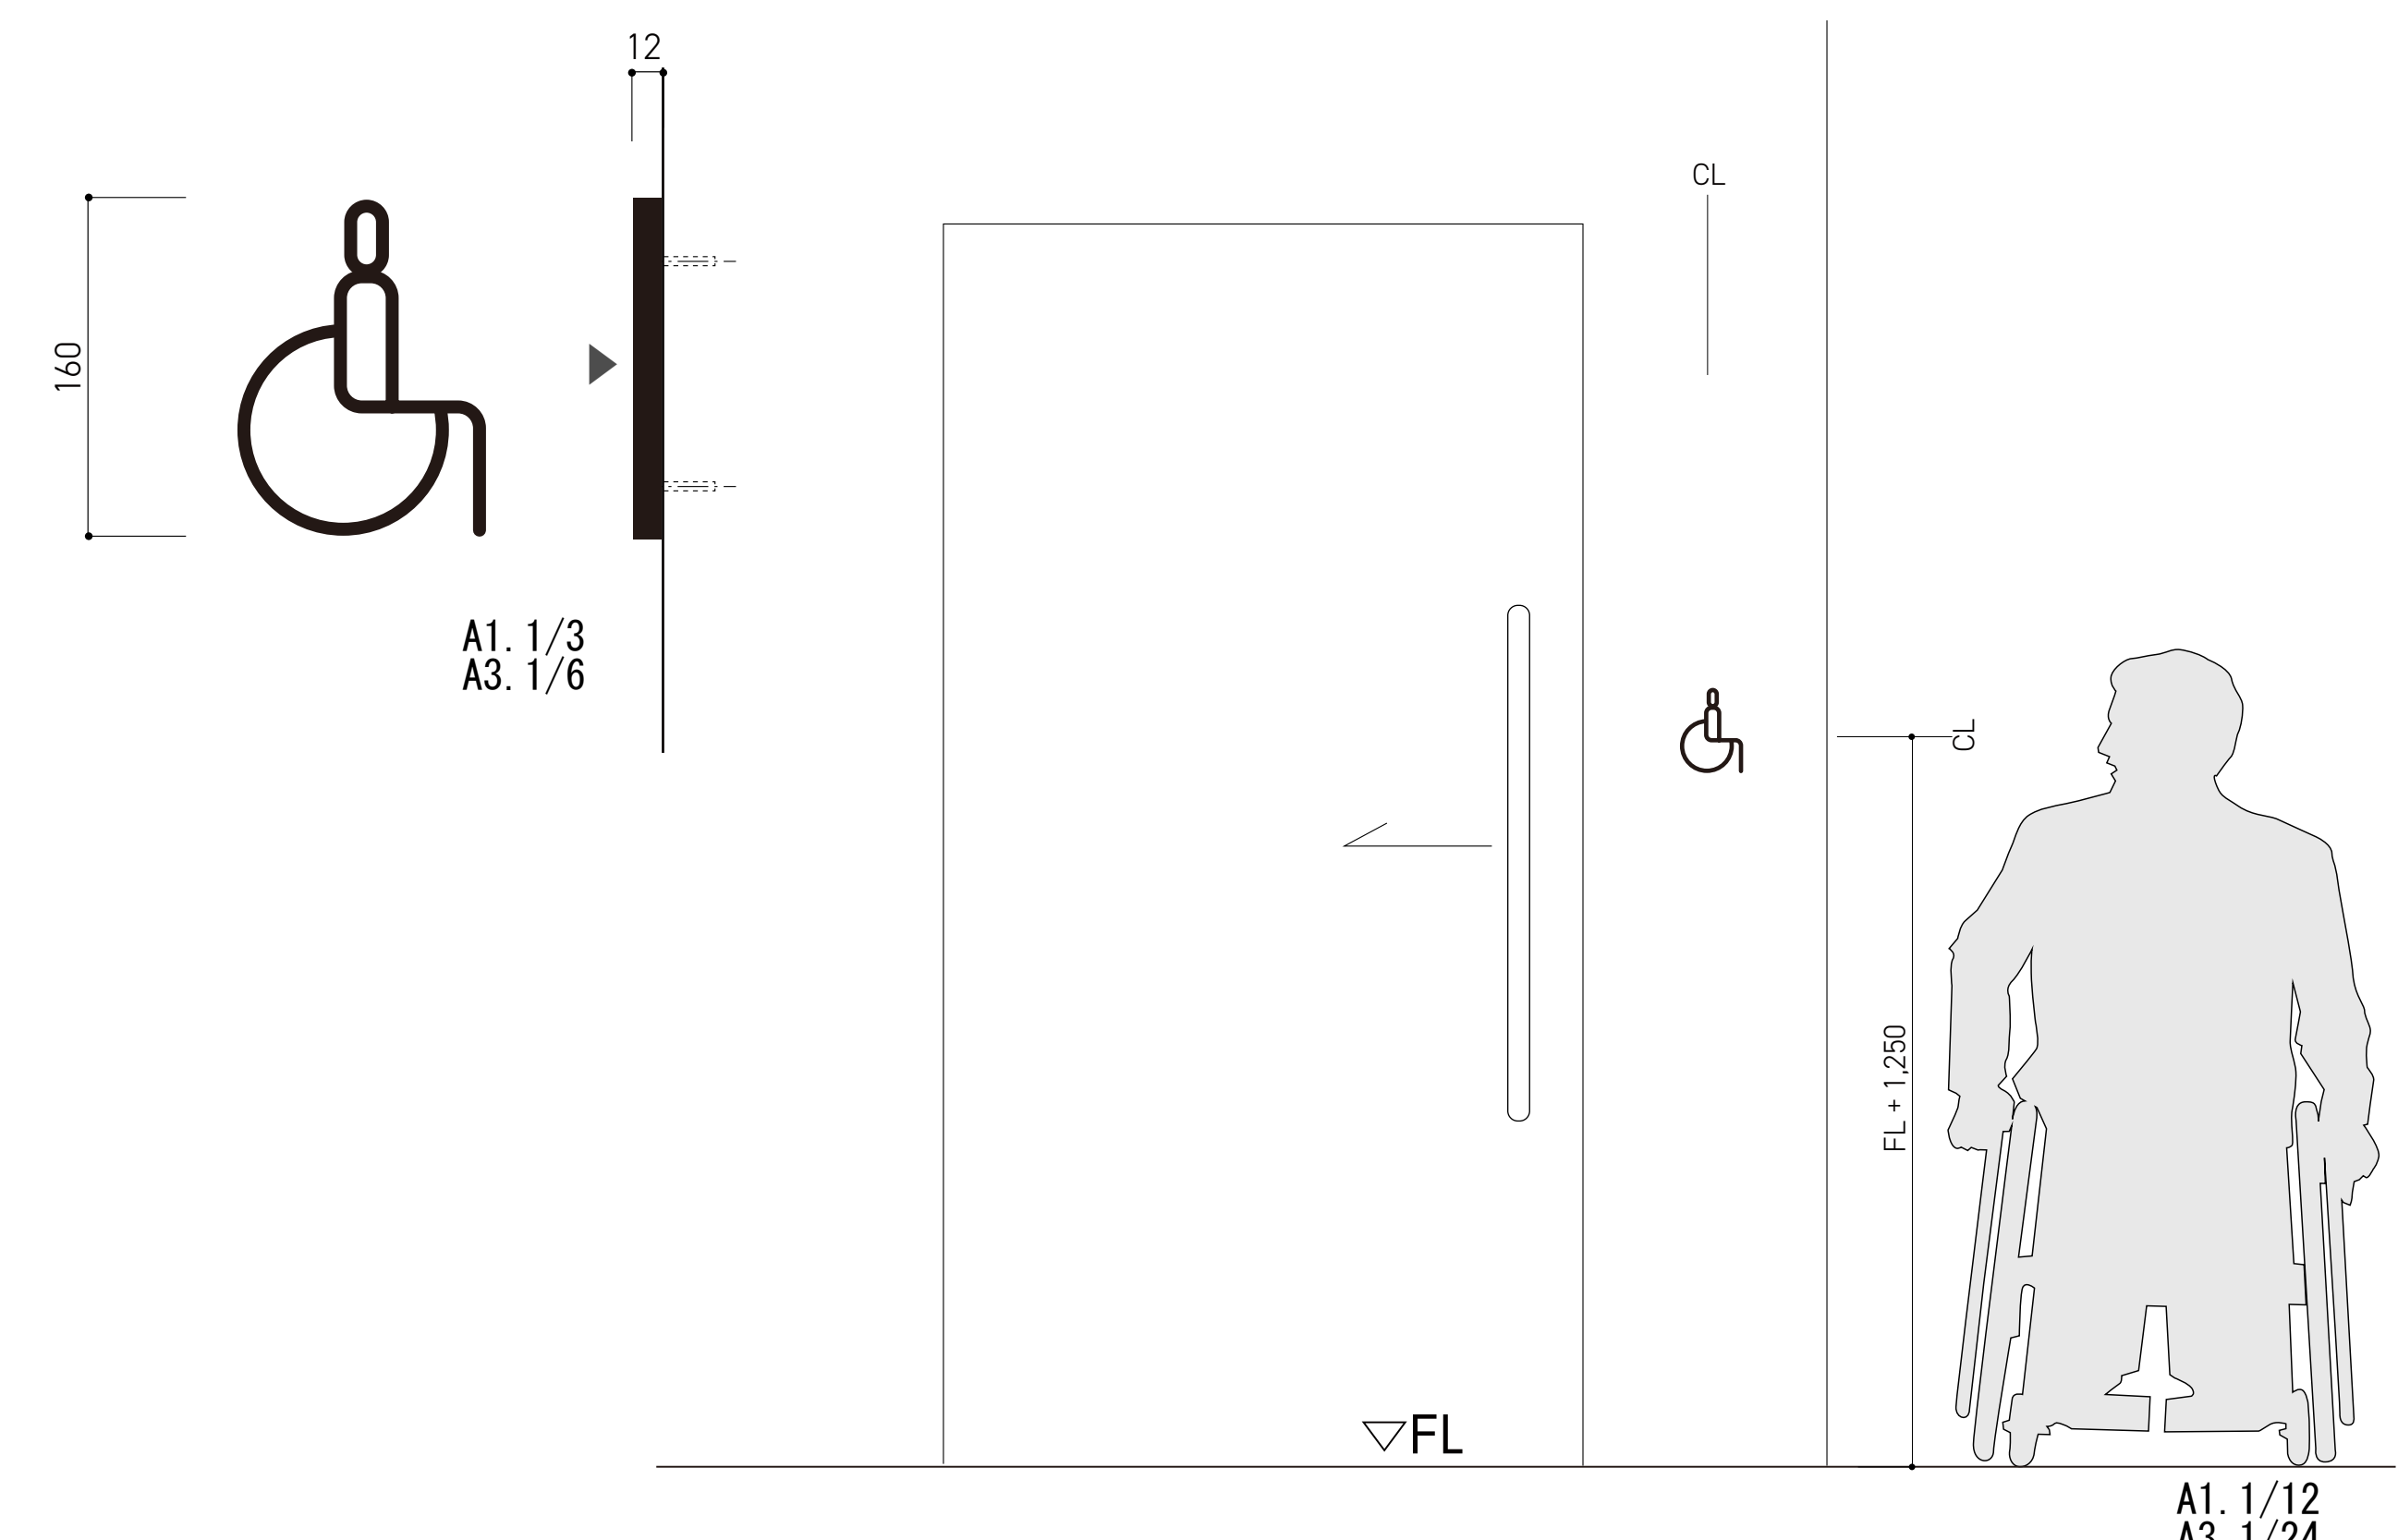
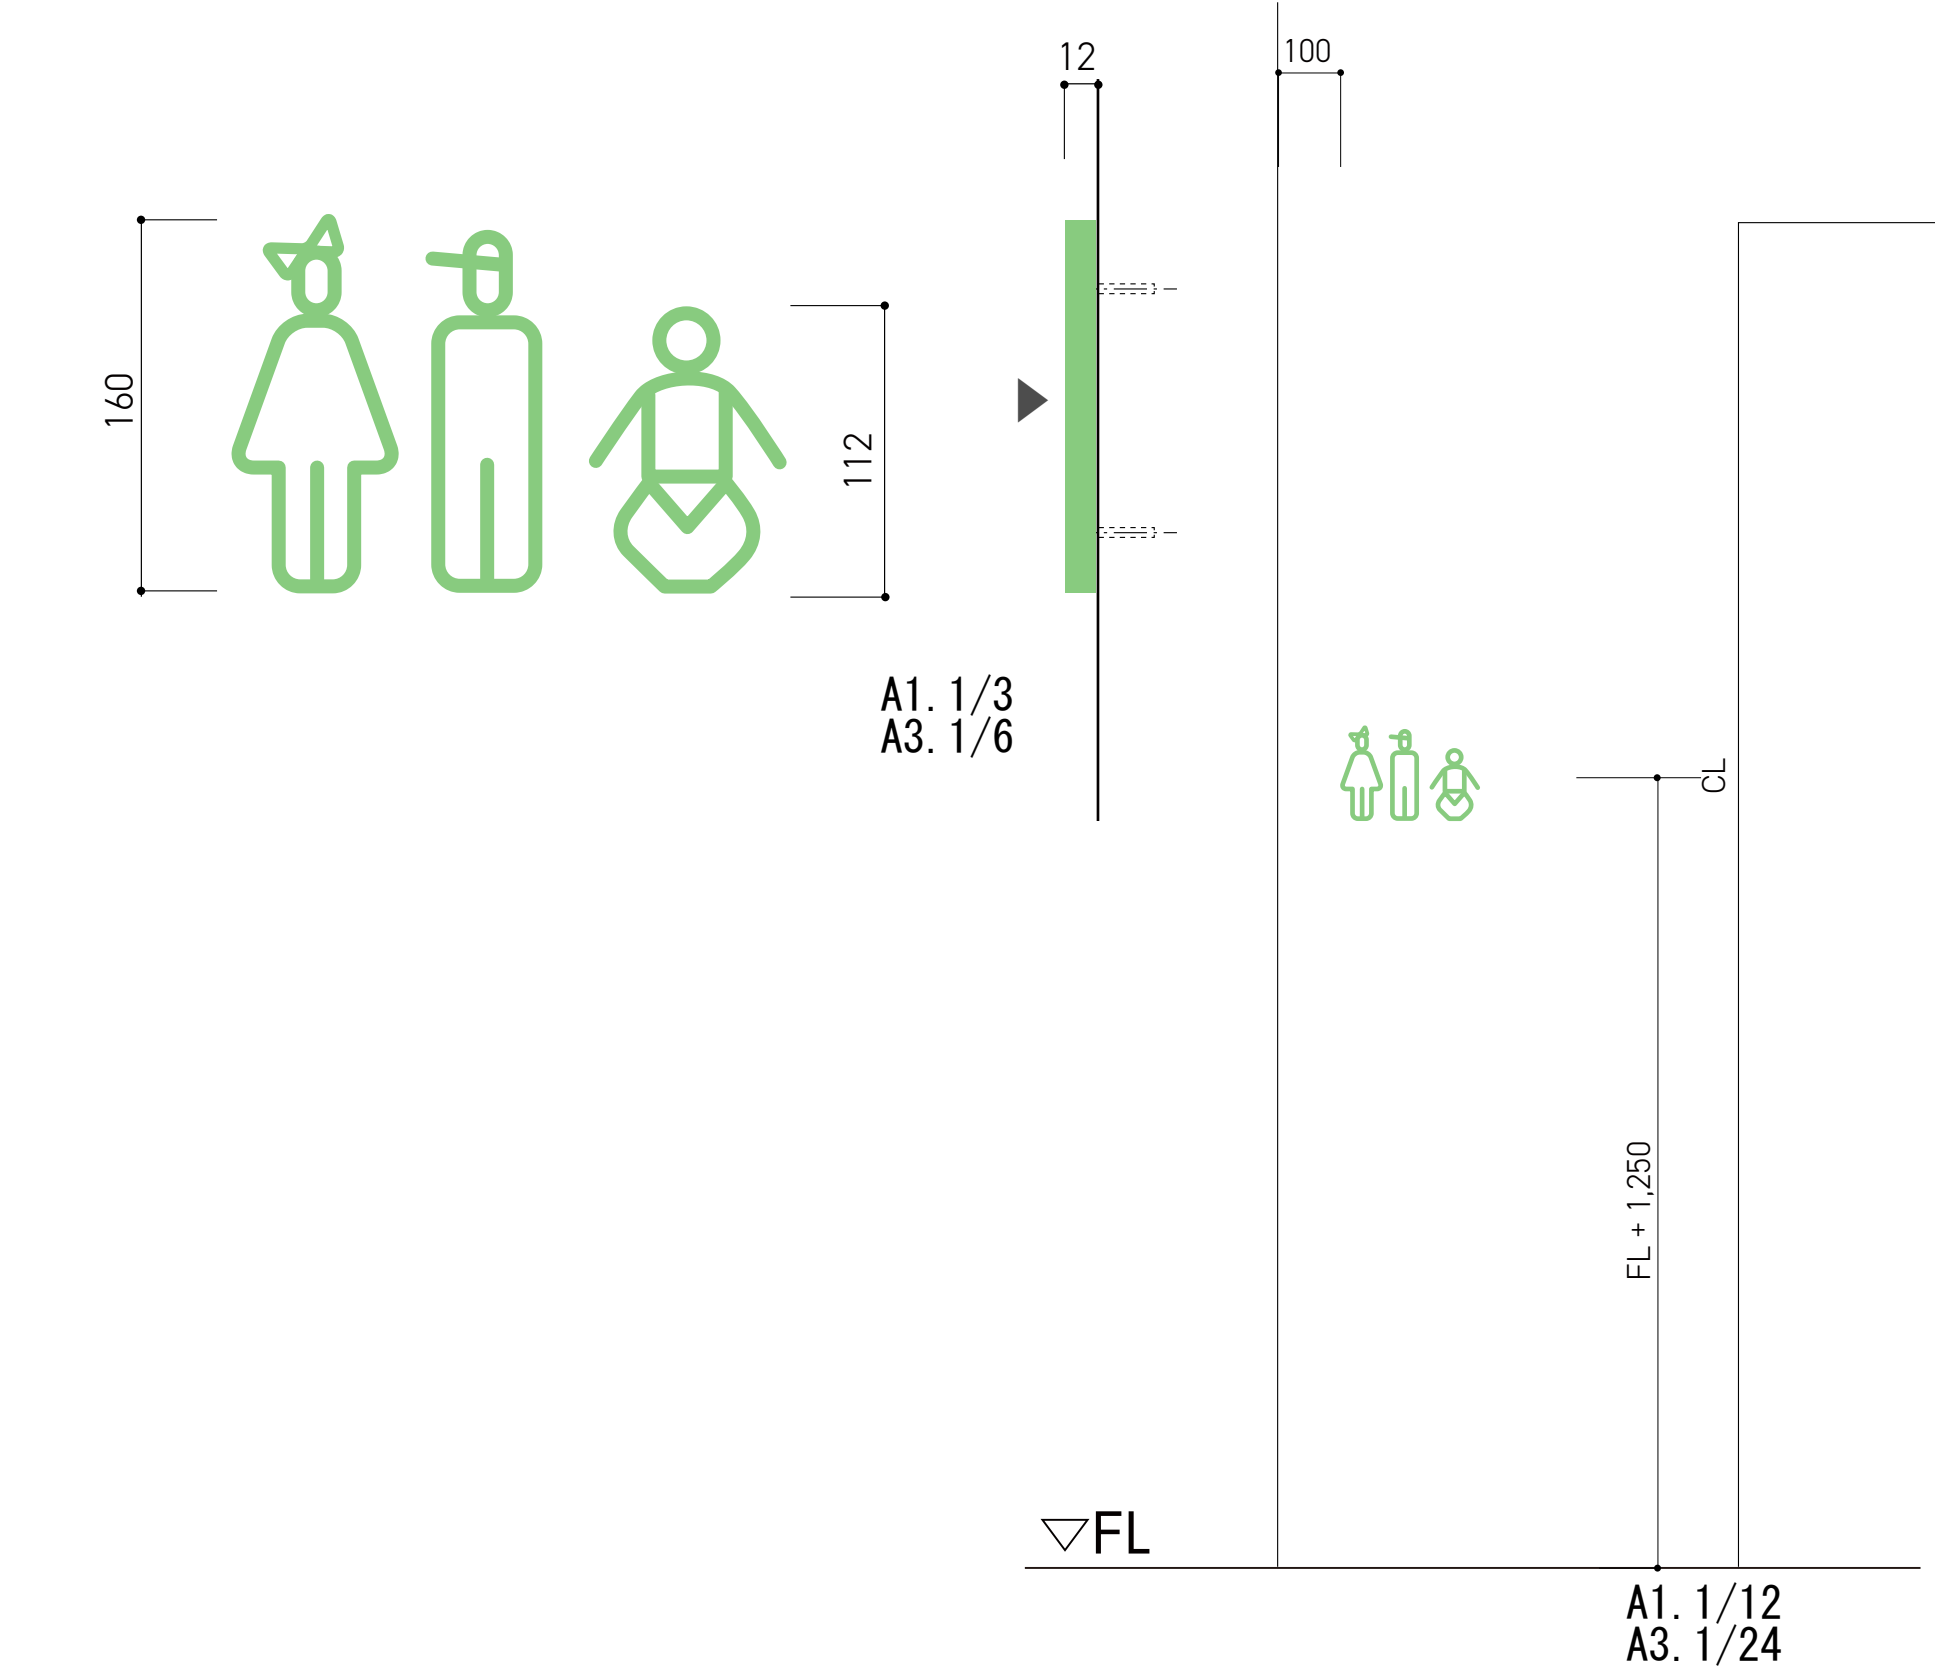
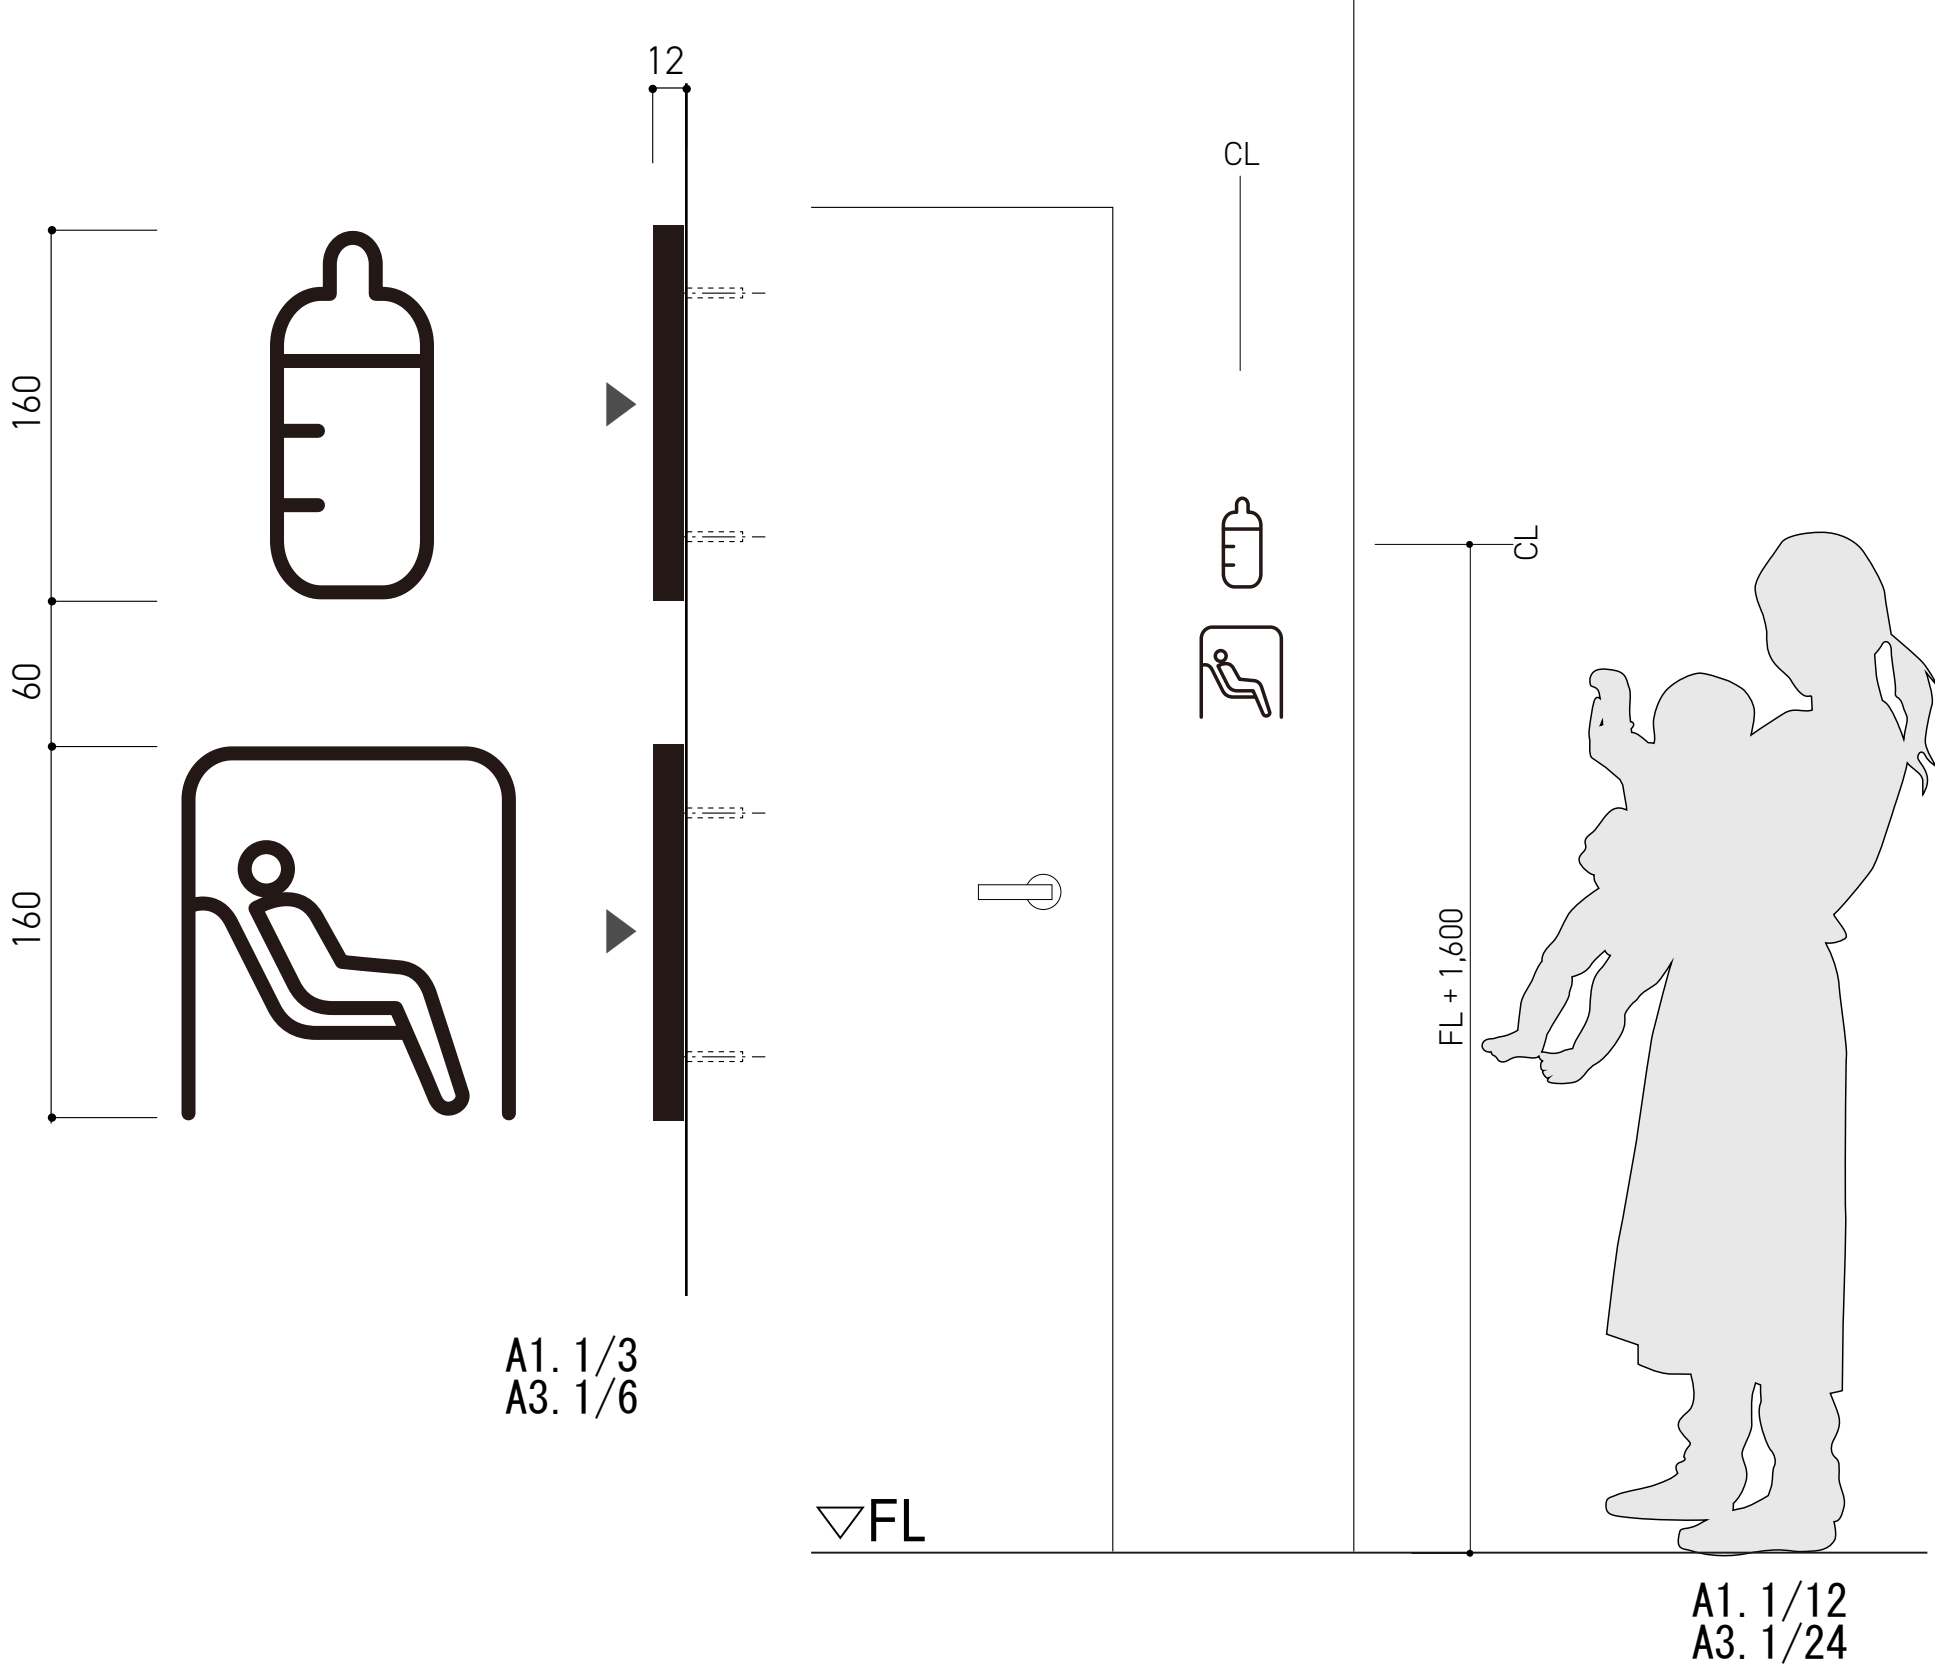
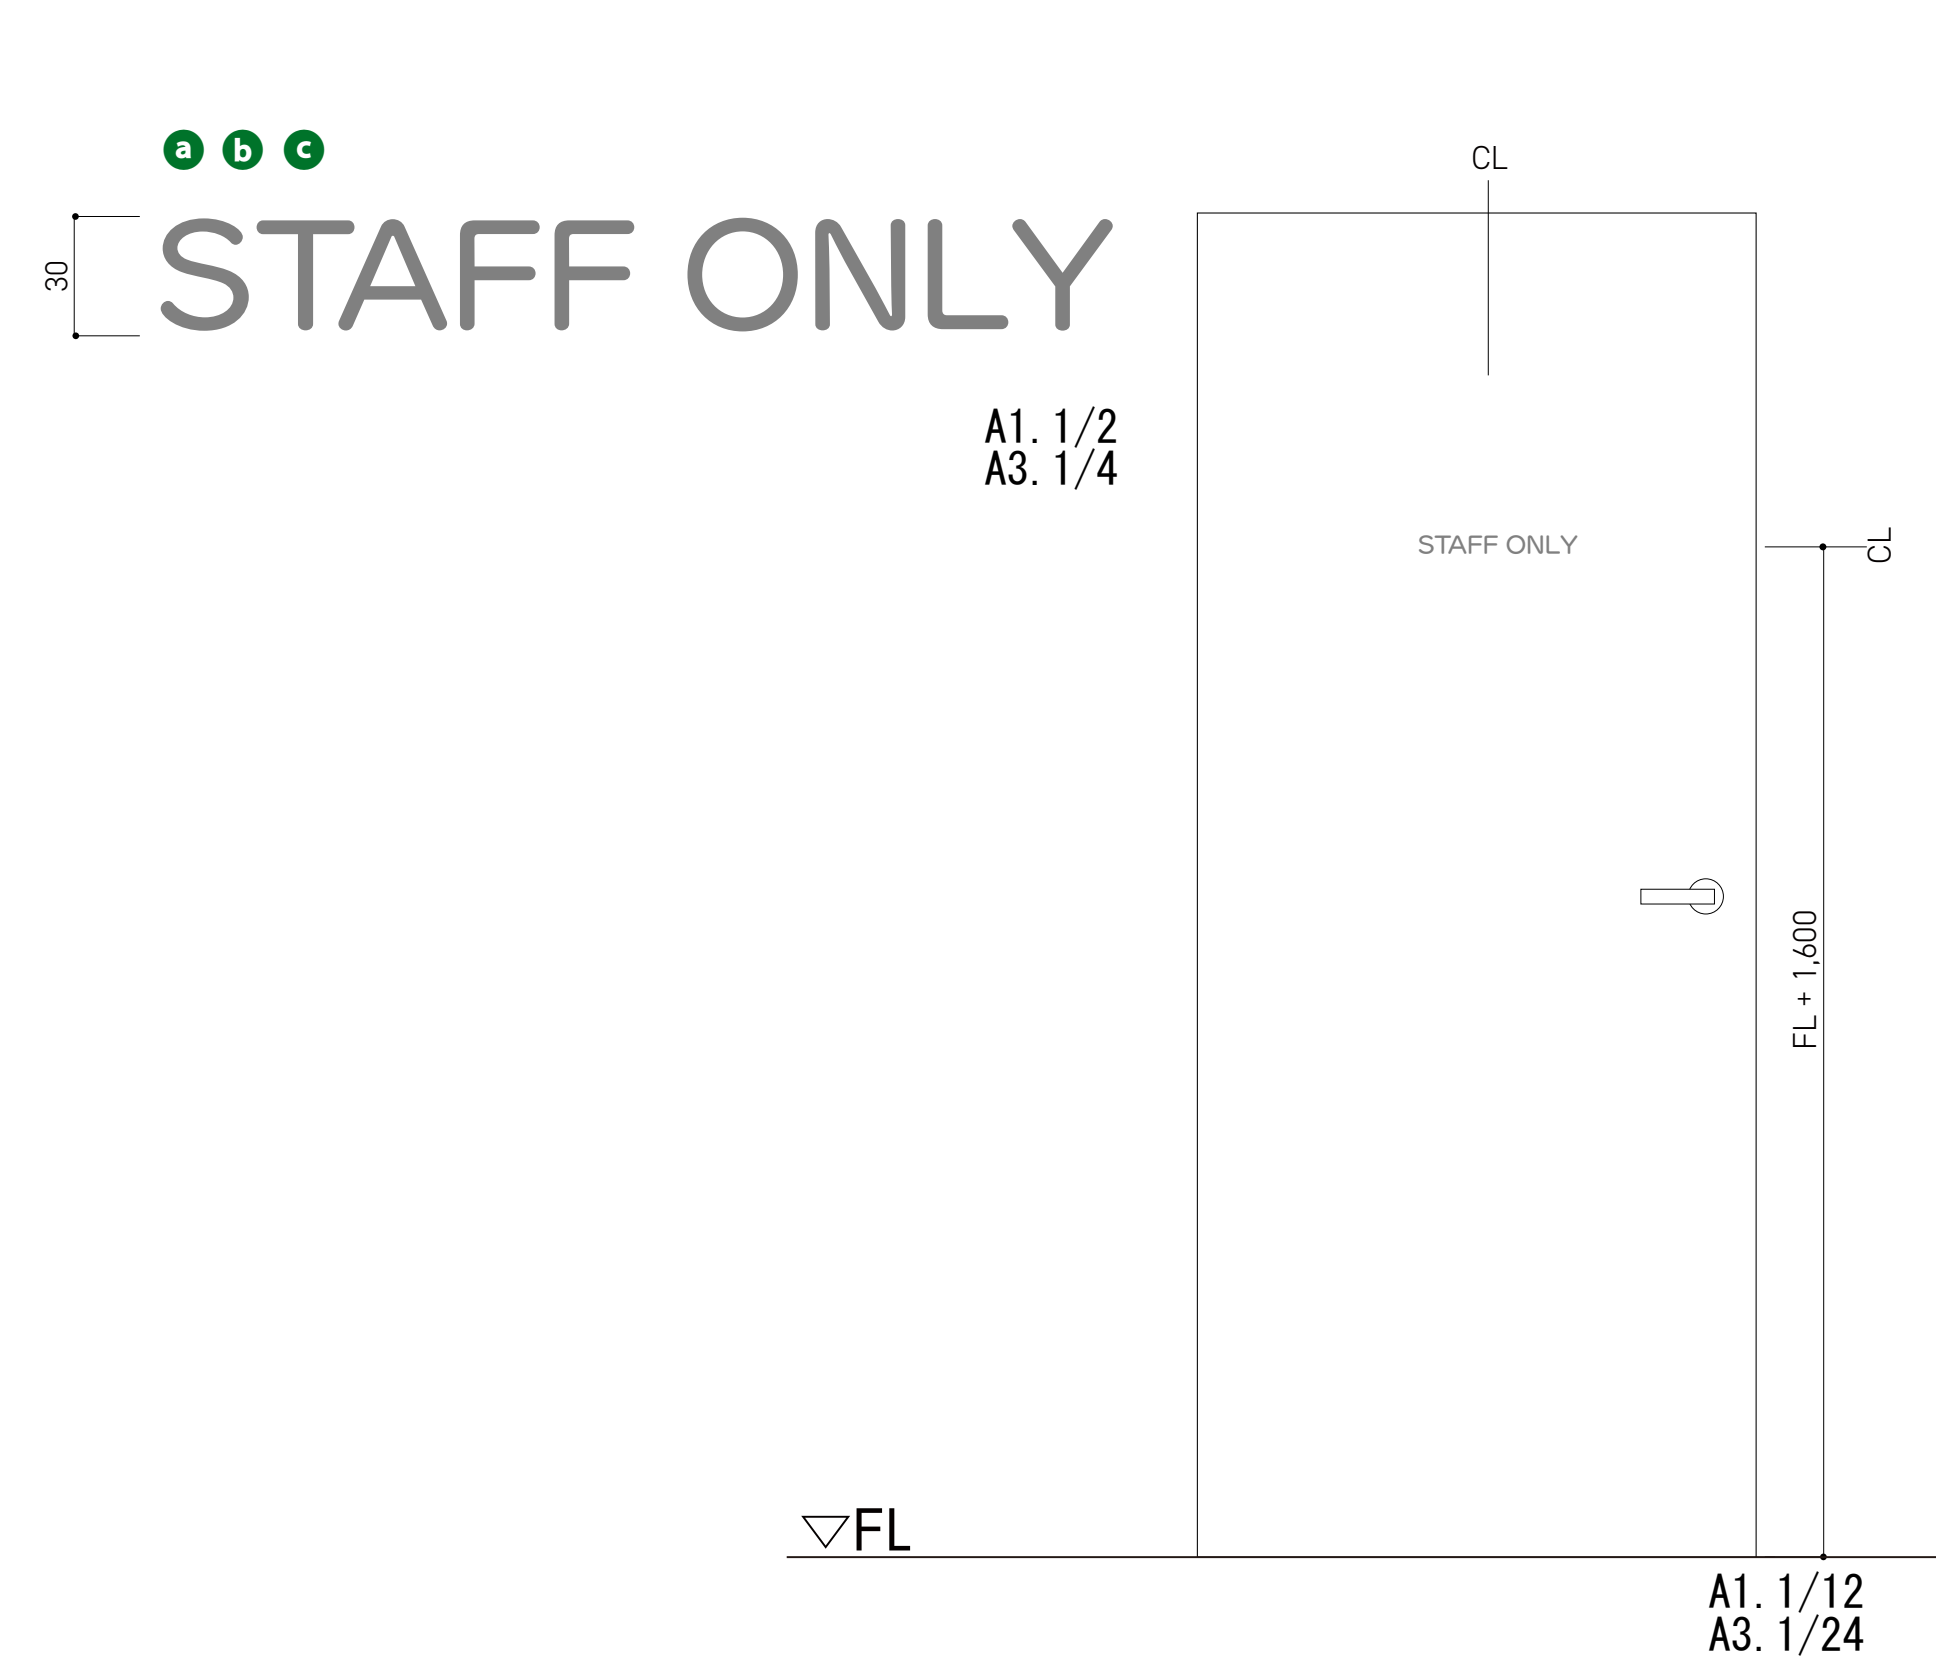


S11男女乳児トイレピクト 数量2 SCALEA1. 1/3. 1/12 A3. 1/6. 1/24		S12多機能トイレピクト 数量1 SCALEA1. 1/3. 1/12 A3. 1/6. 1/24			
表示：ABS樹脂切加工ピクトt12.0 塗装仕上		表示：ABS樹脂切加工ピクトt12.0 塗装仕上			
					
S13子ども乳児トイレピクト 数量1 SCALEA1. 1/3. 1/12 A3. 1/6. 1/24		S14授乳室兼多目的個室ピクト 数量1 SCALEA1. 1/3. 1/12 A3. 1/6. 1/24		S15室名サイン 数量3 SCALEA1. 1/2. 1/12 A3. 1/4. 1/24	
表示：ABS樹脂切加工ピクトt12.0 塗装仕上		表示：ABS樹脂切加工ピクトt12.0 塗装仕上		表示：塩ビシート切文字貼	
					


A1. $1/6$. $1/12$
A3. $1/12$. $1/24$

※ フェンス戸姿図は参考

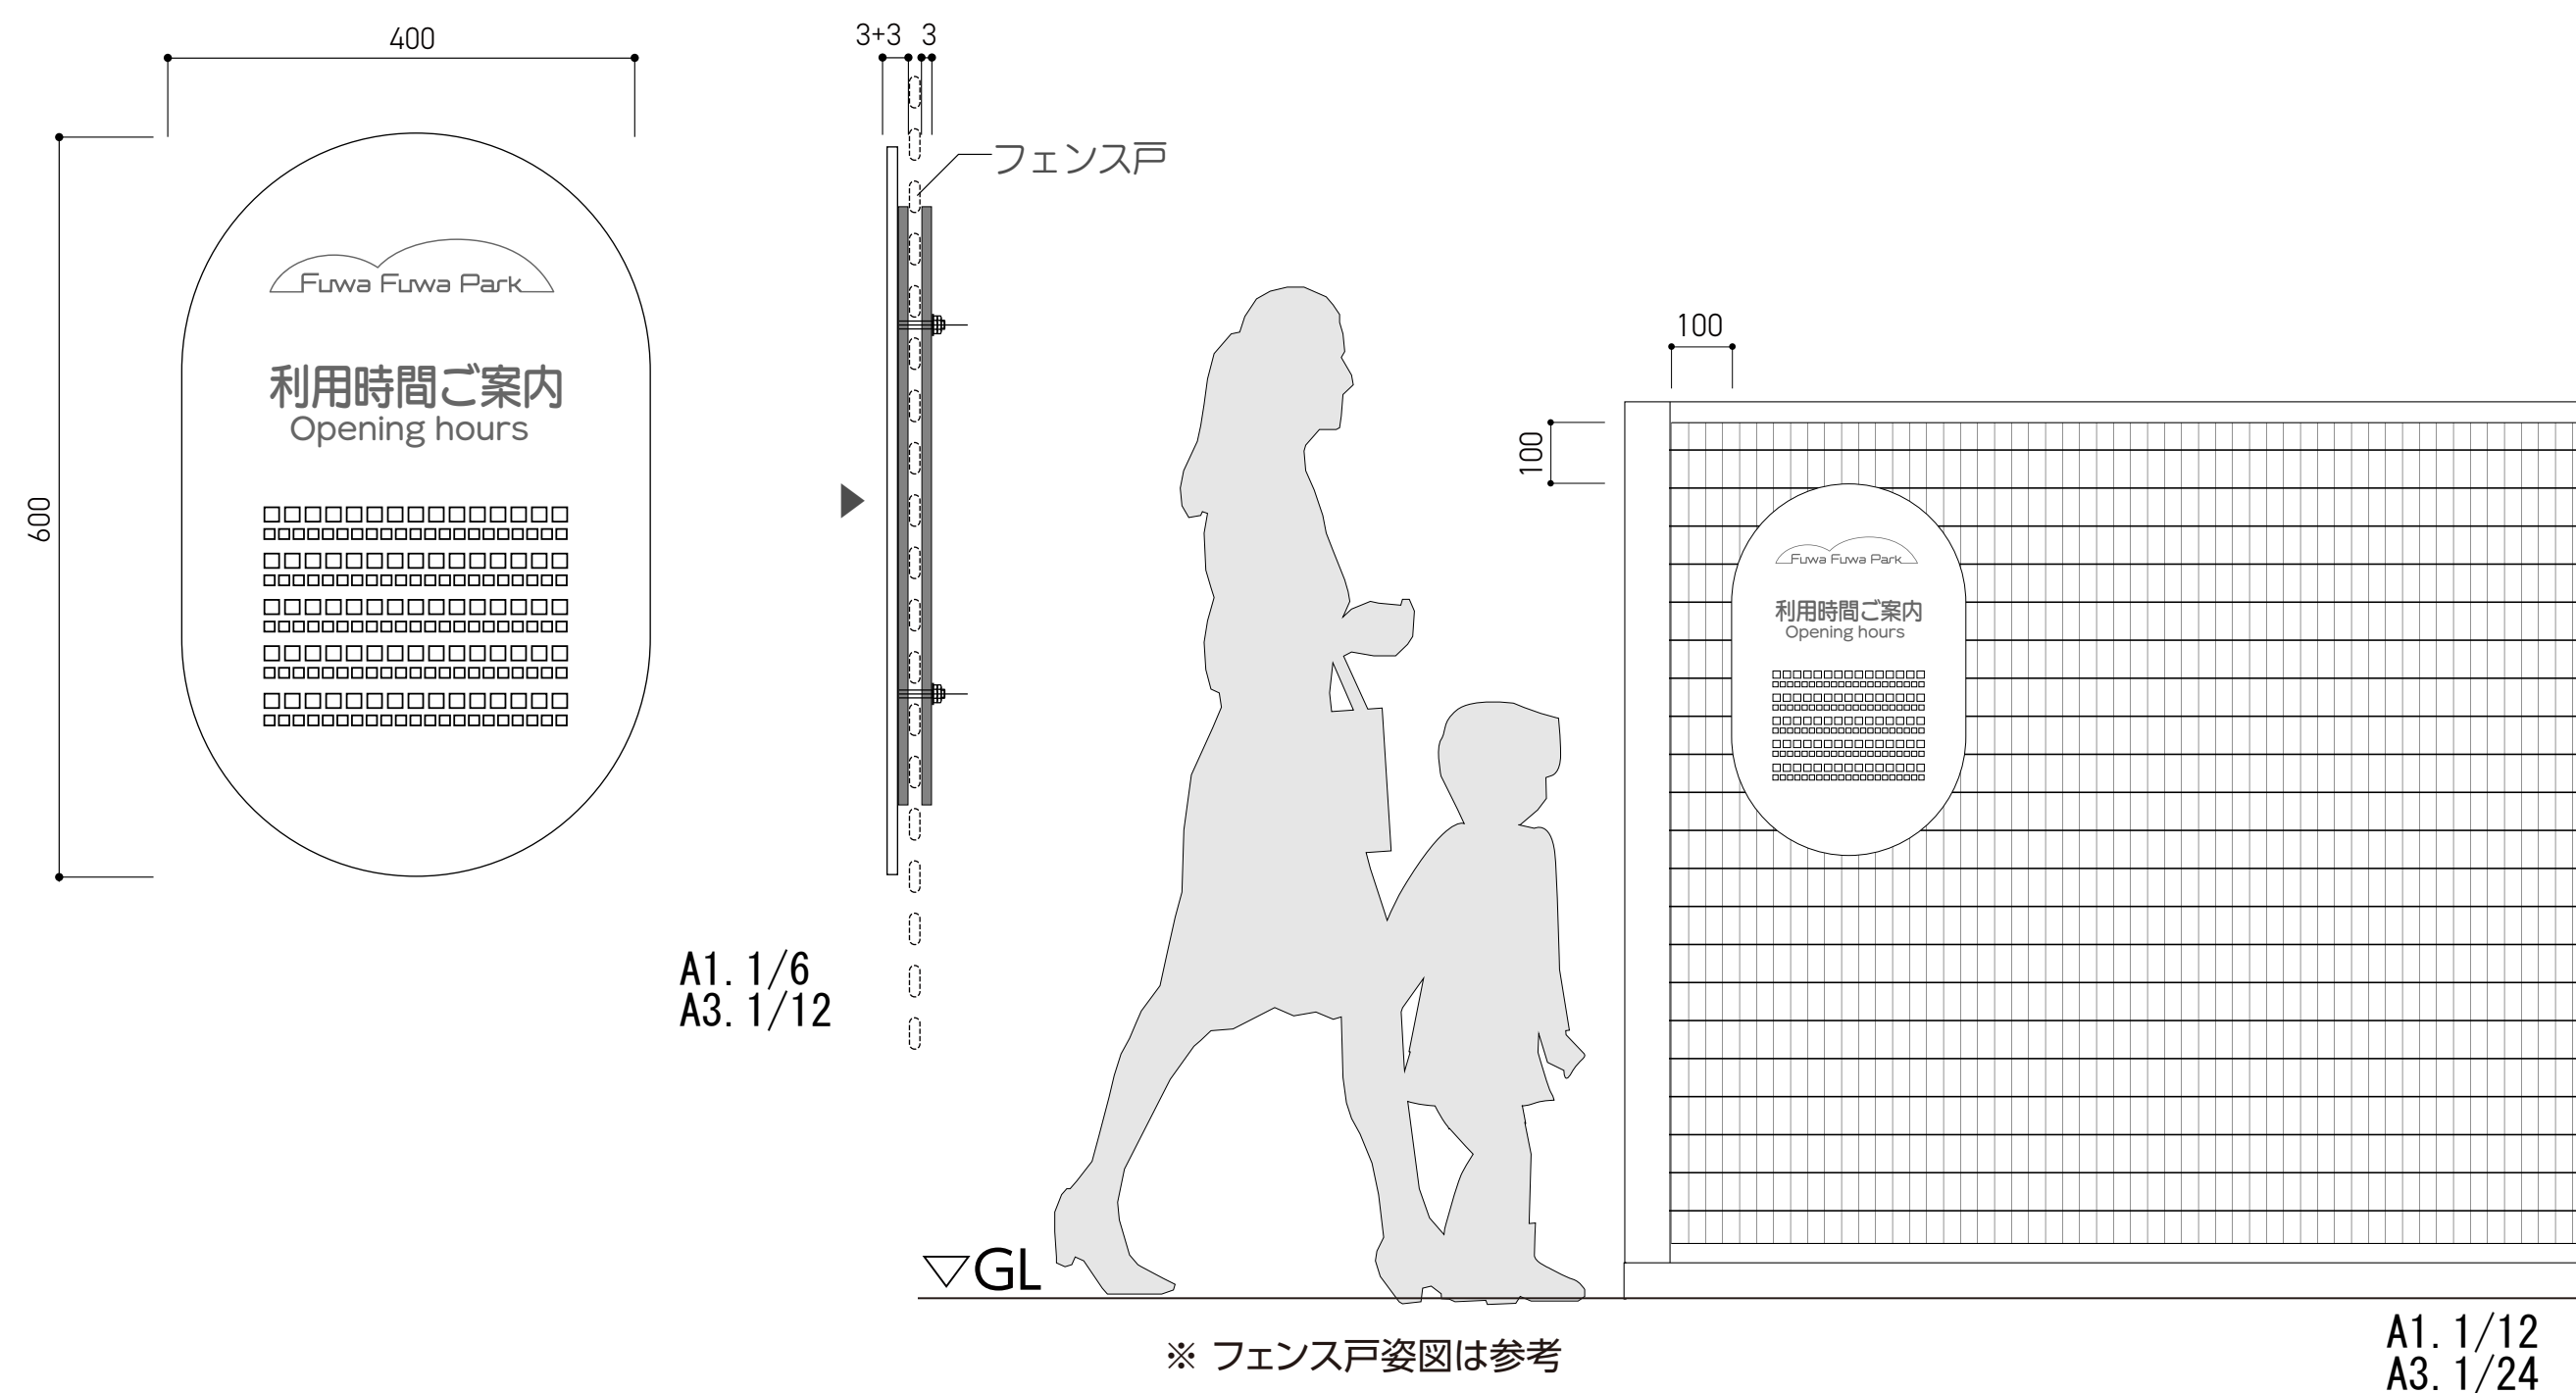


A1. $1/10$. $1/12$
A3. $1/20$. $1/24$

※ フェンス戸姿図は参考

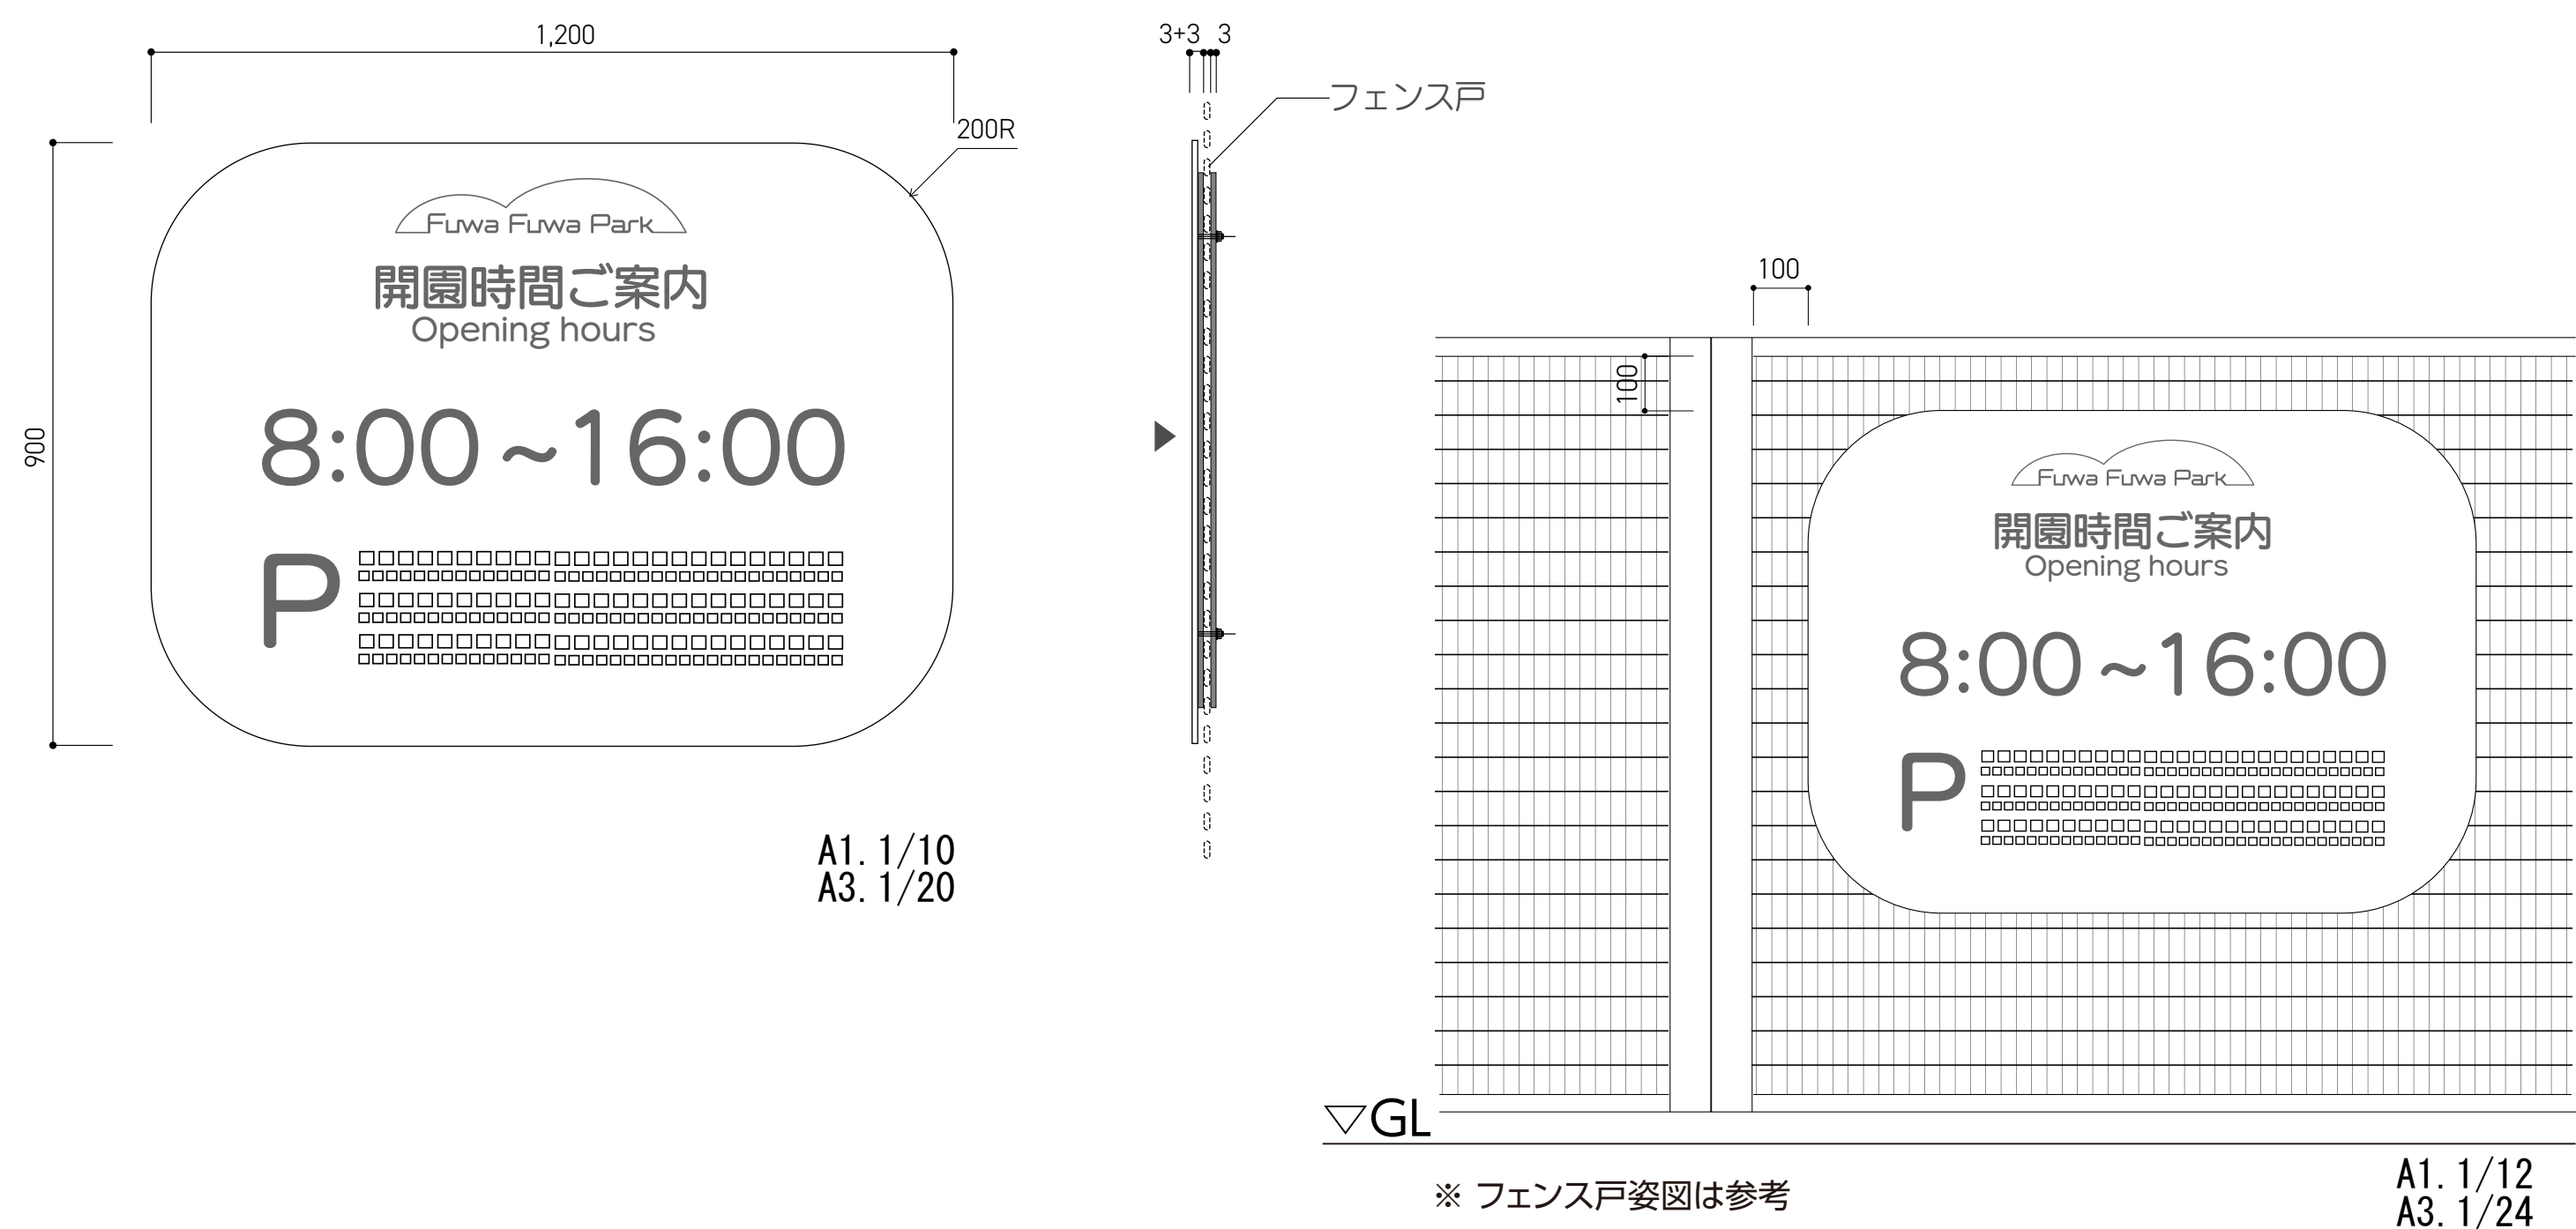


A1. $1/6$. $1/12$
A3. $1/12$. $1/24$


※ フェンス戸姿図は参考

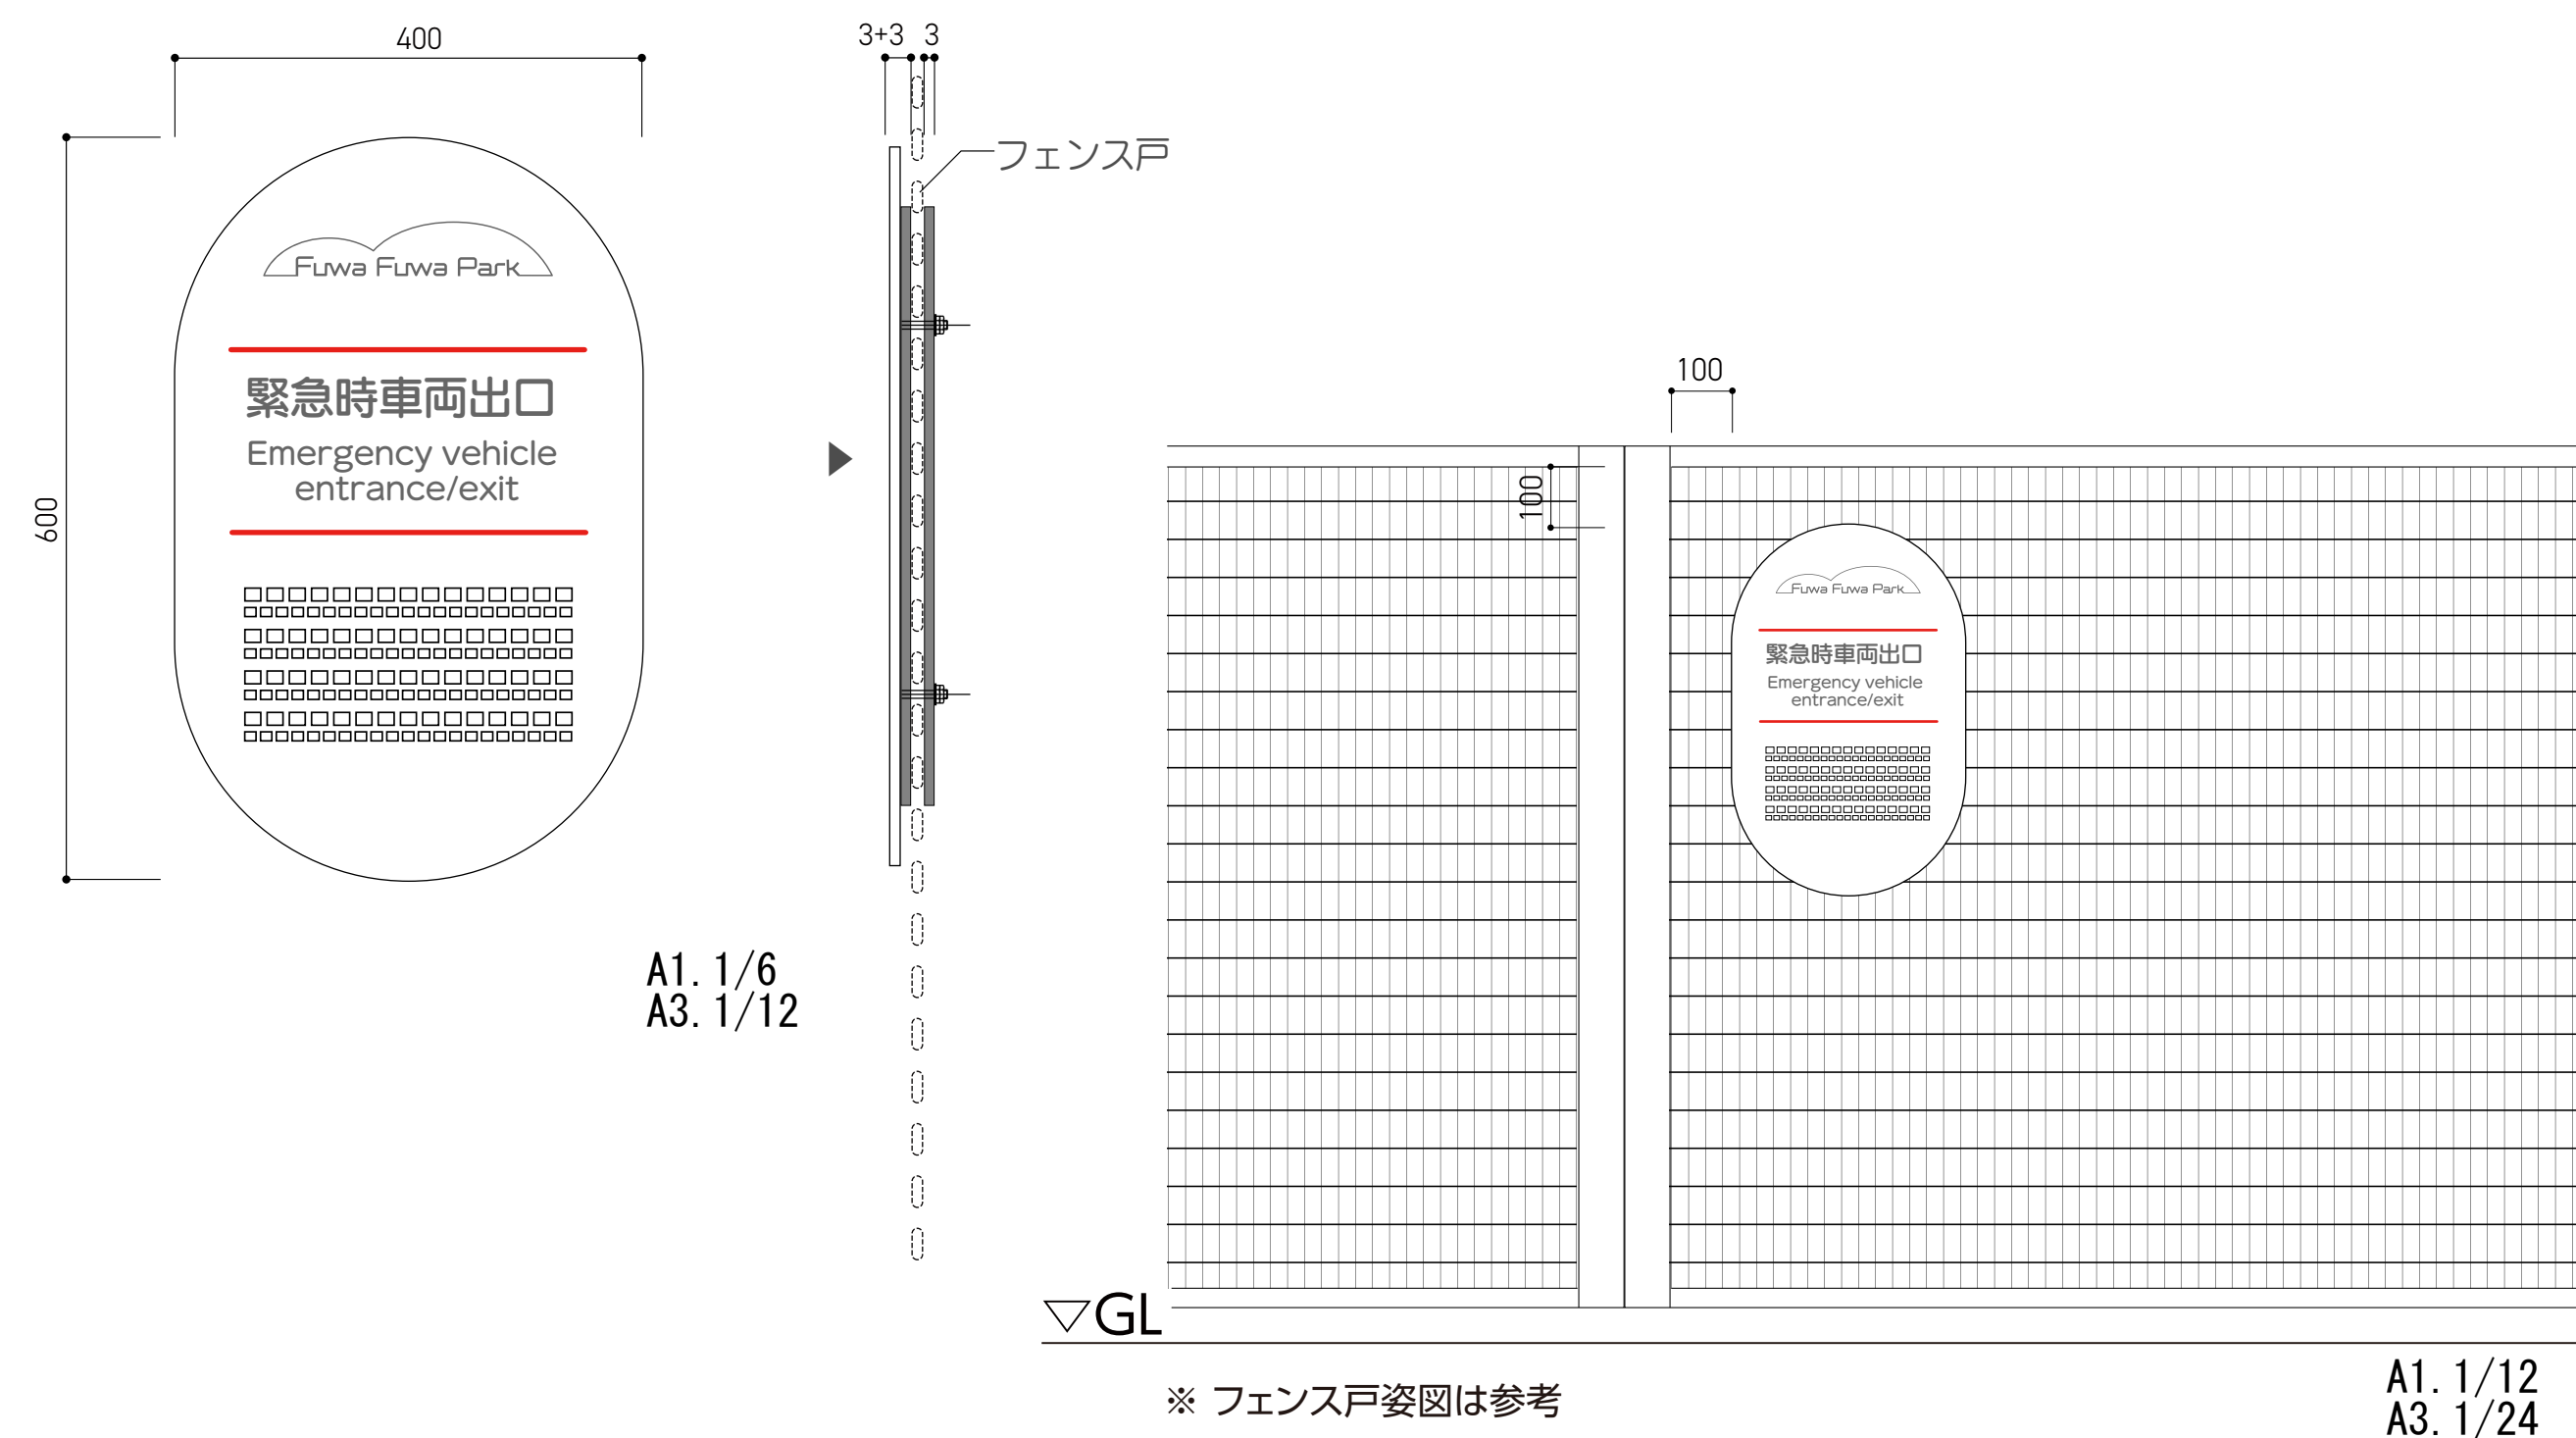

A1. $1/12$
A3. $1/24$


※ 参考基礎図

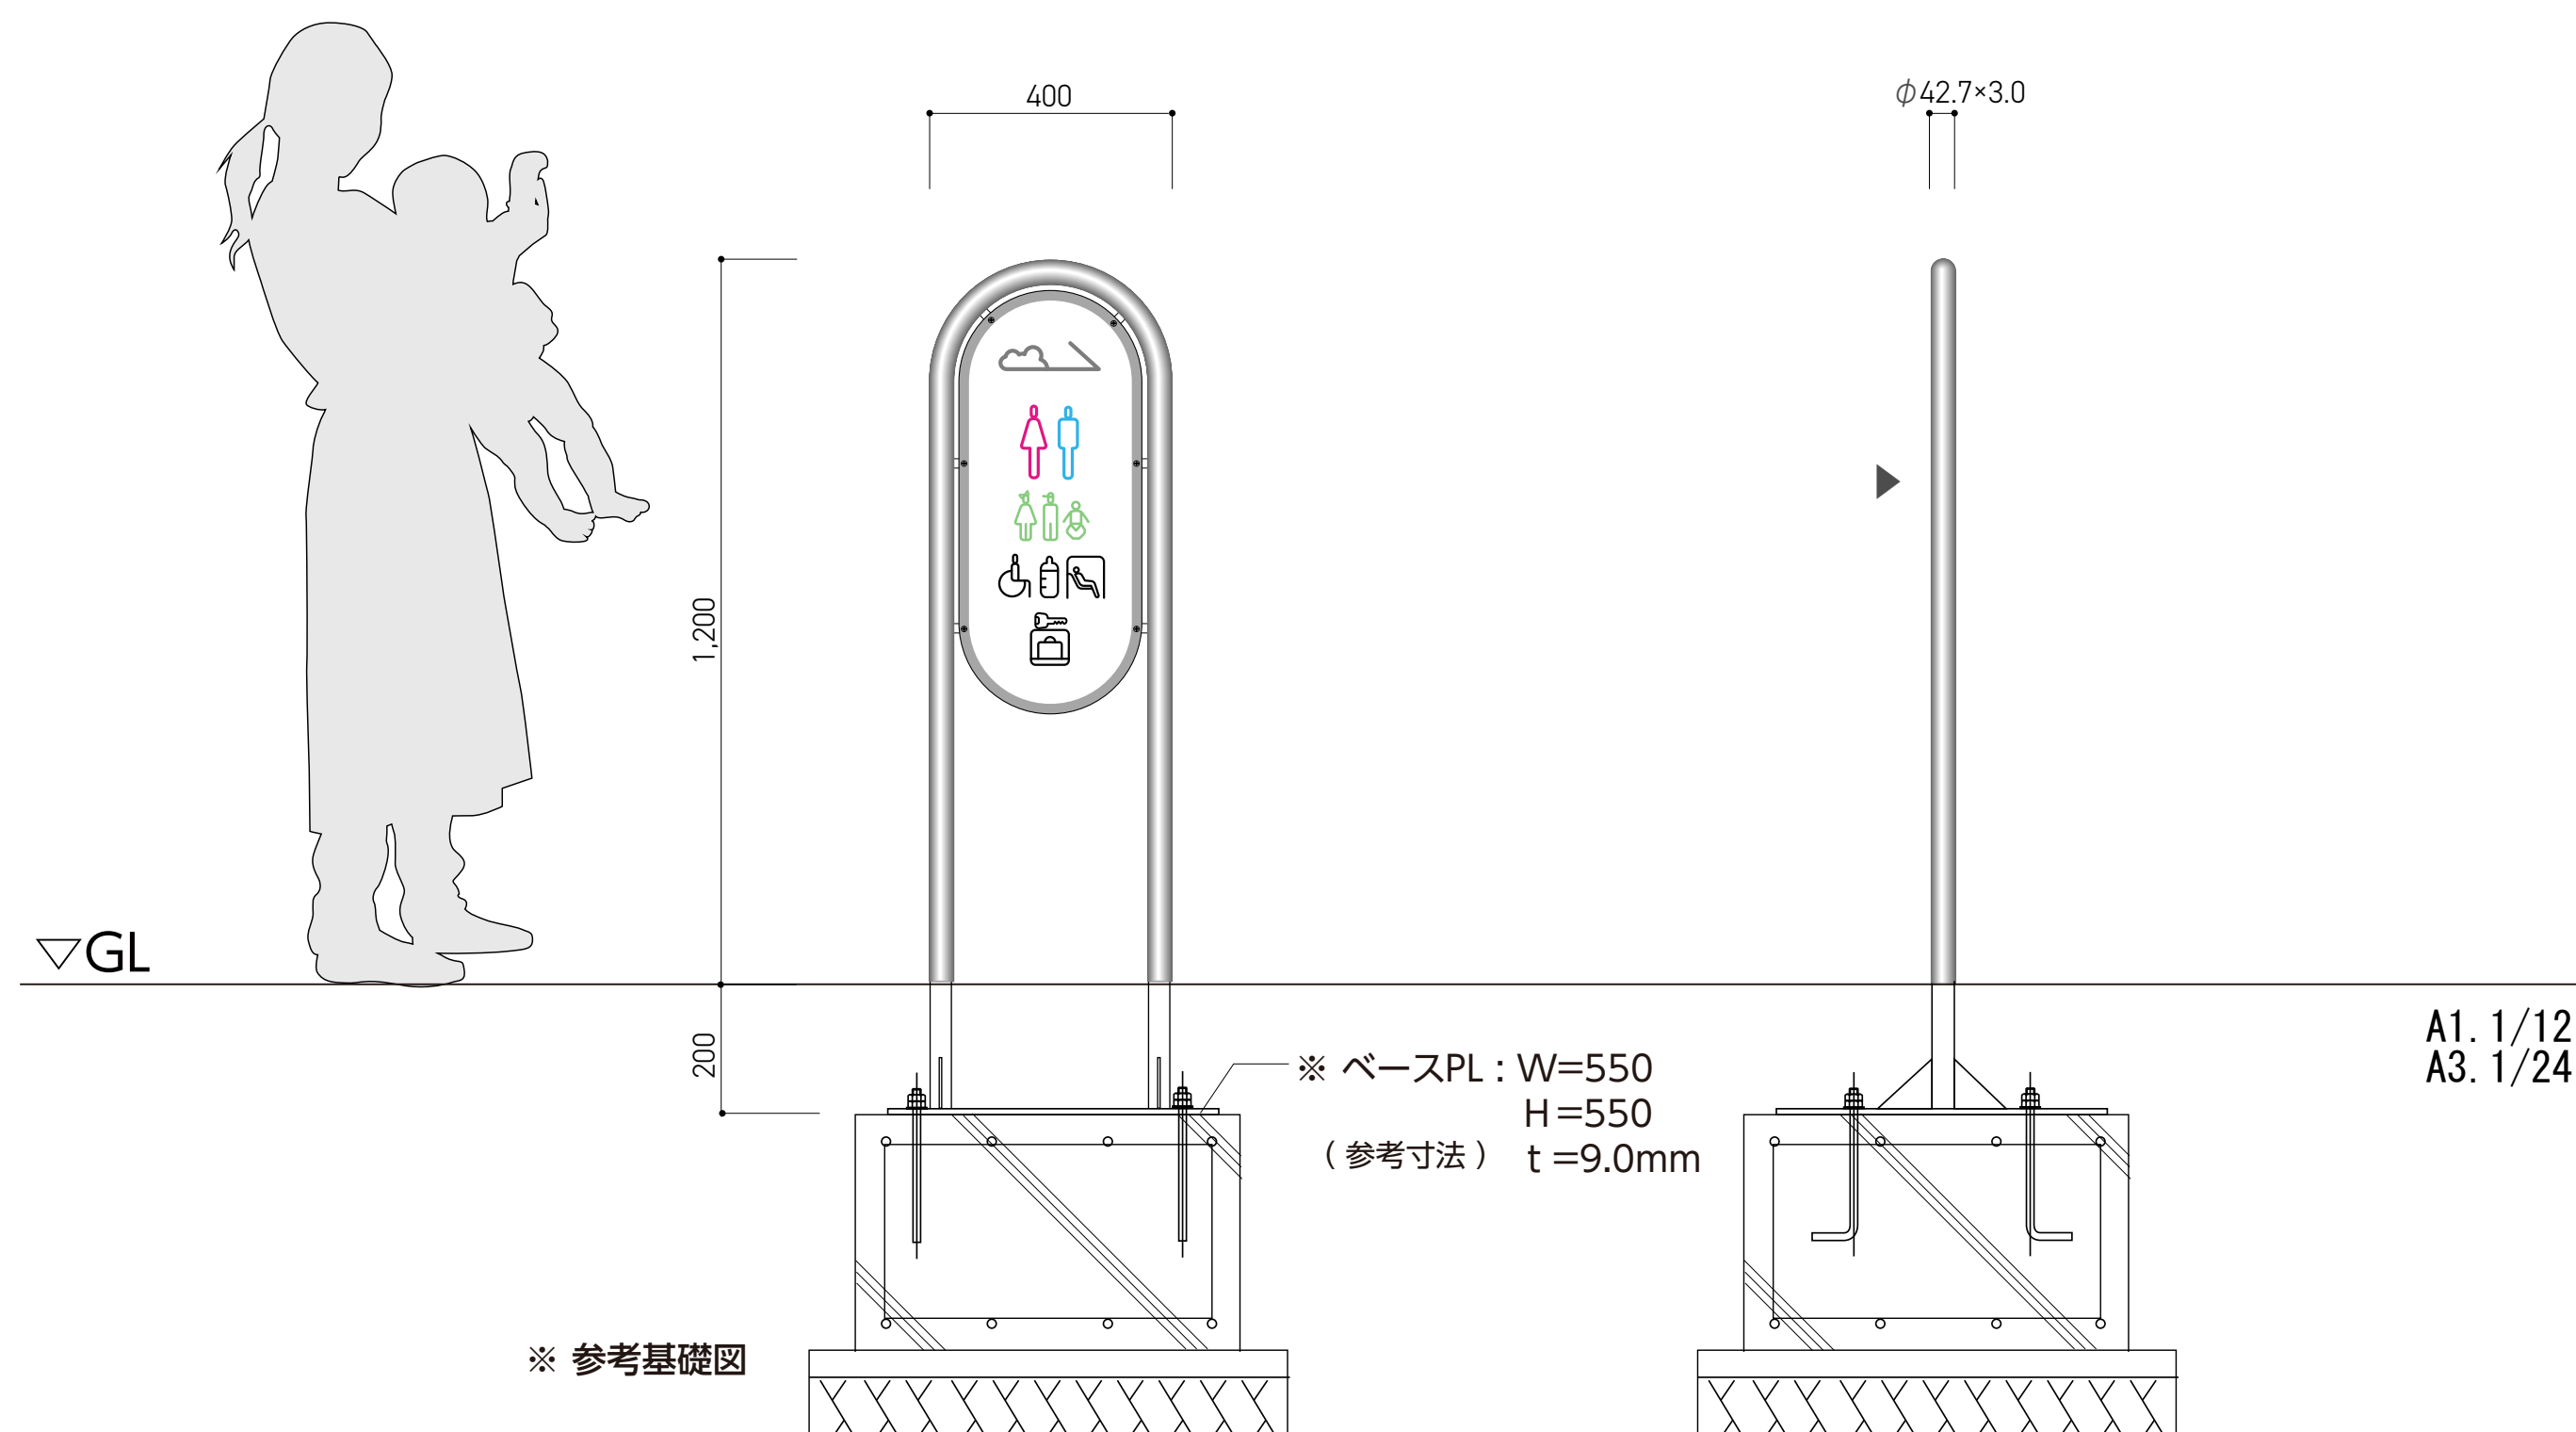

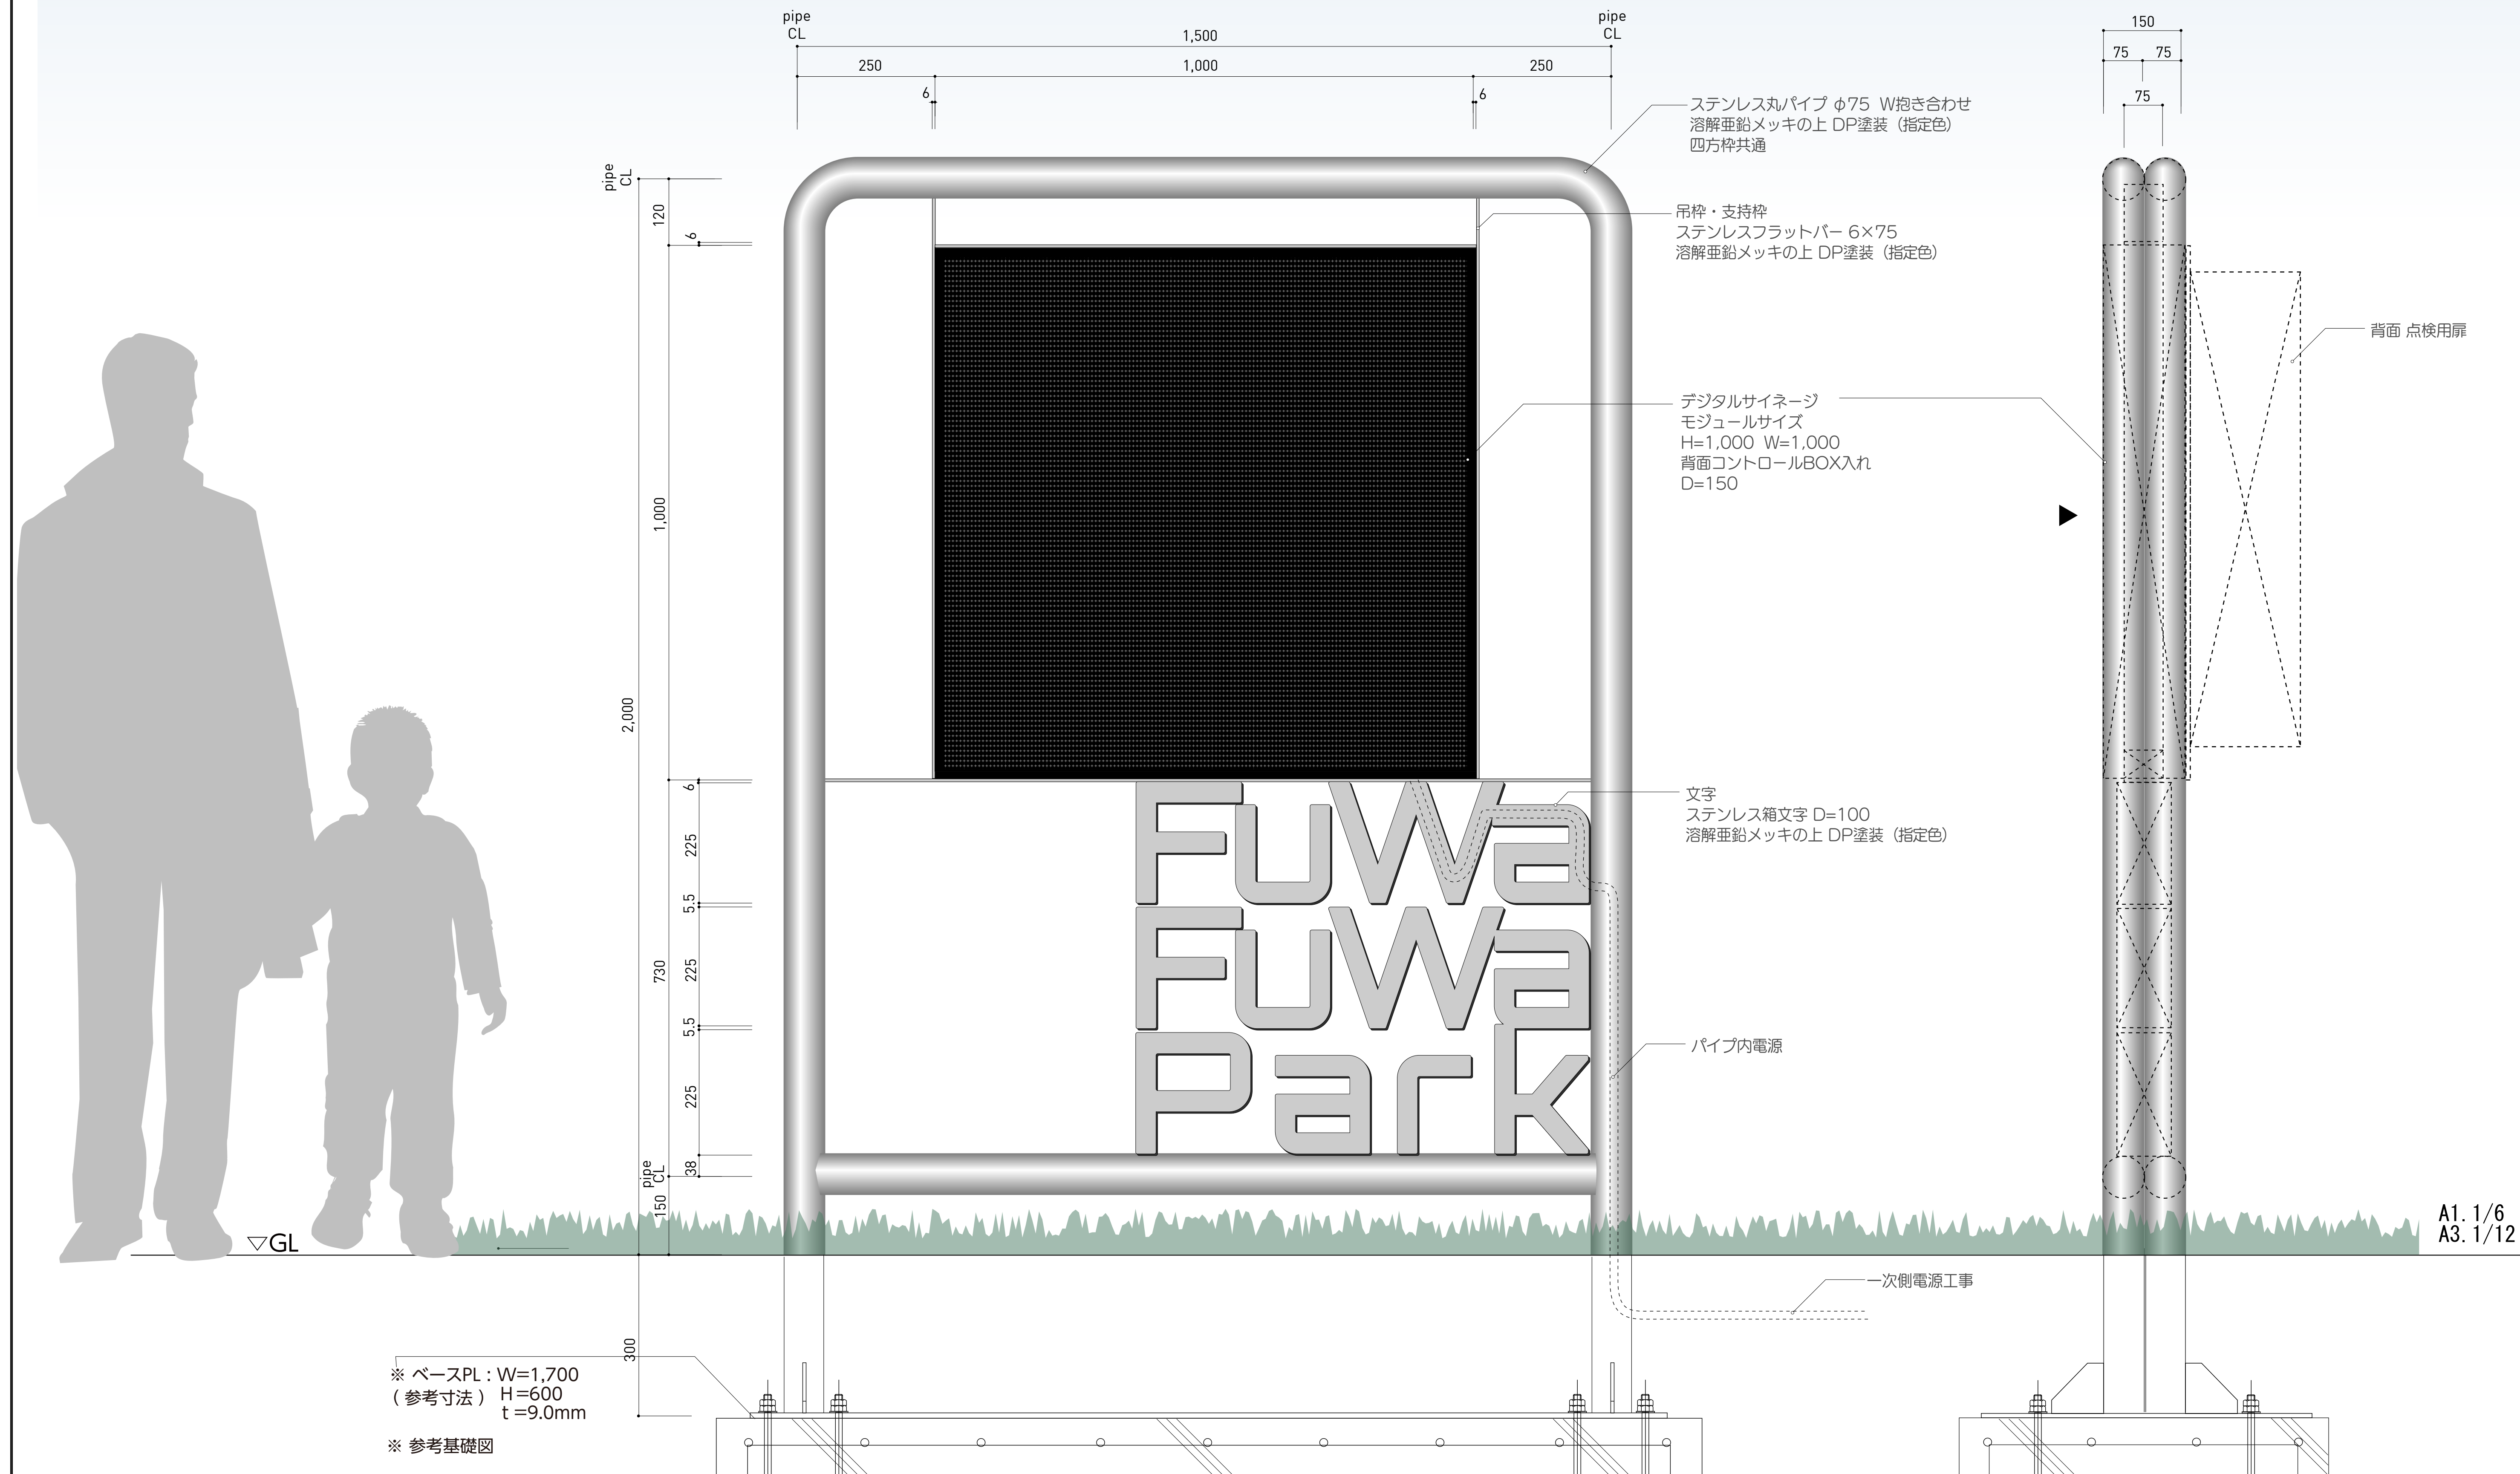


本体：SUS丸パイプ φ89.1×5.0 曲げ加工 / 焼付塗装（指定色）
補助：SUS丸パイプ φ60.5×3.0 曲げ加工 / 防錆加工亜鉛メッキ仕上


※ パイプ曲げ加工はサンプル製作により要確認

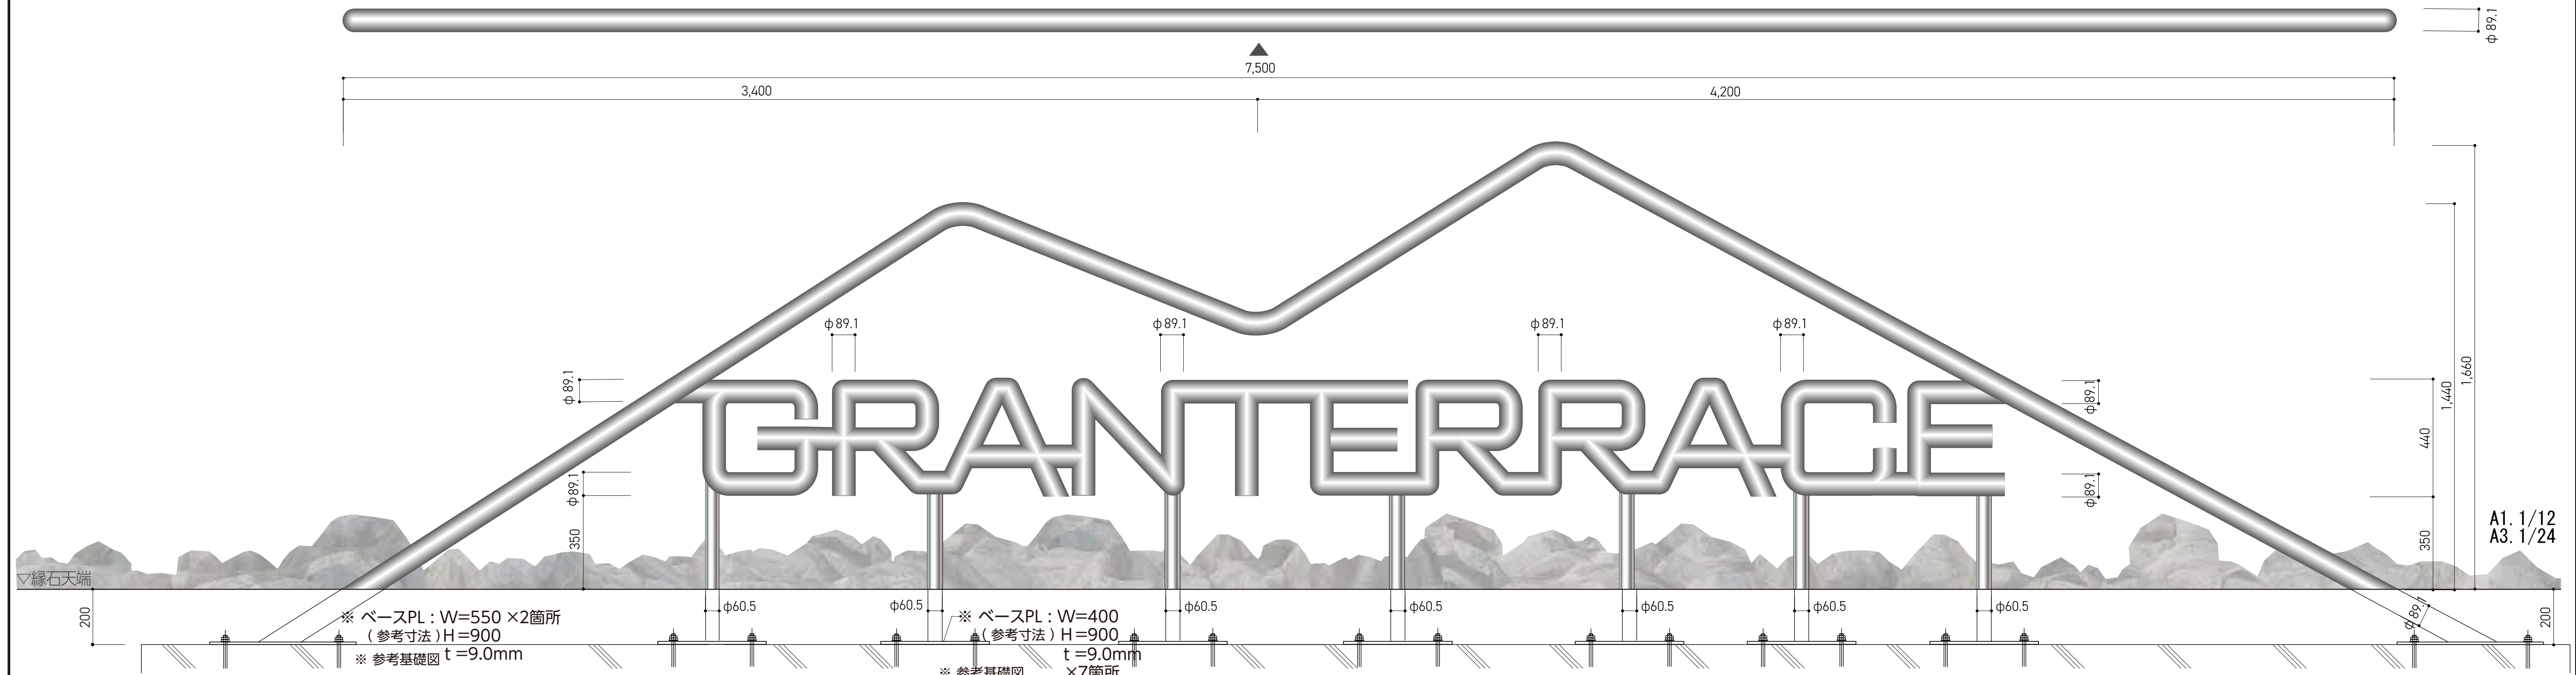


支柱 : SUS丸パイプ φ60.5×3.0 / 焼付塗装 (指定色)
表示面: アルミプレート t1.0 / 焼付塗装 / U型取付バンド
表示 : インクジェット出力シート貼 or シルク印刷 (屋外仕様)

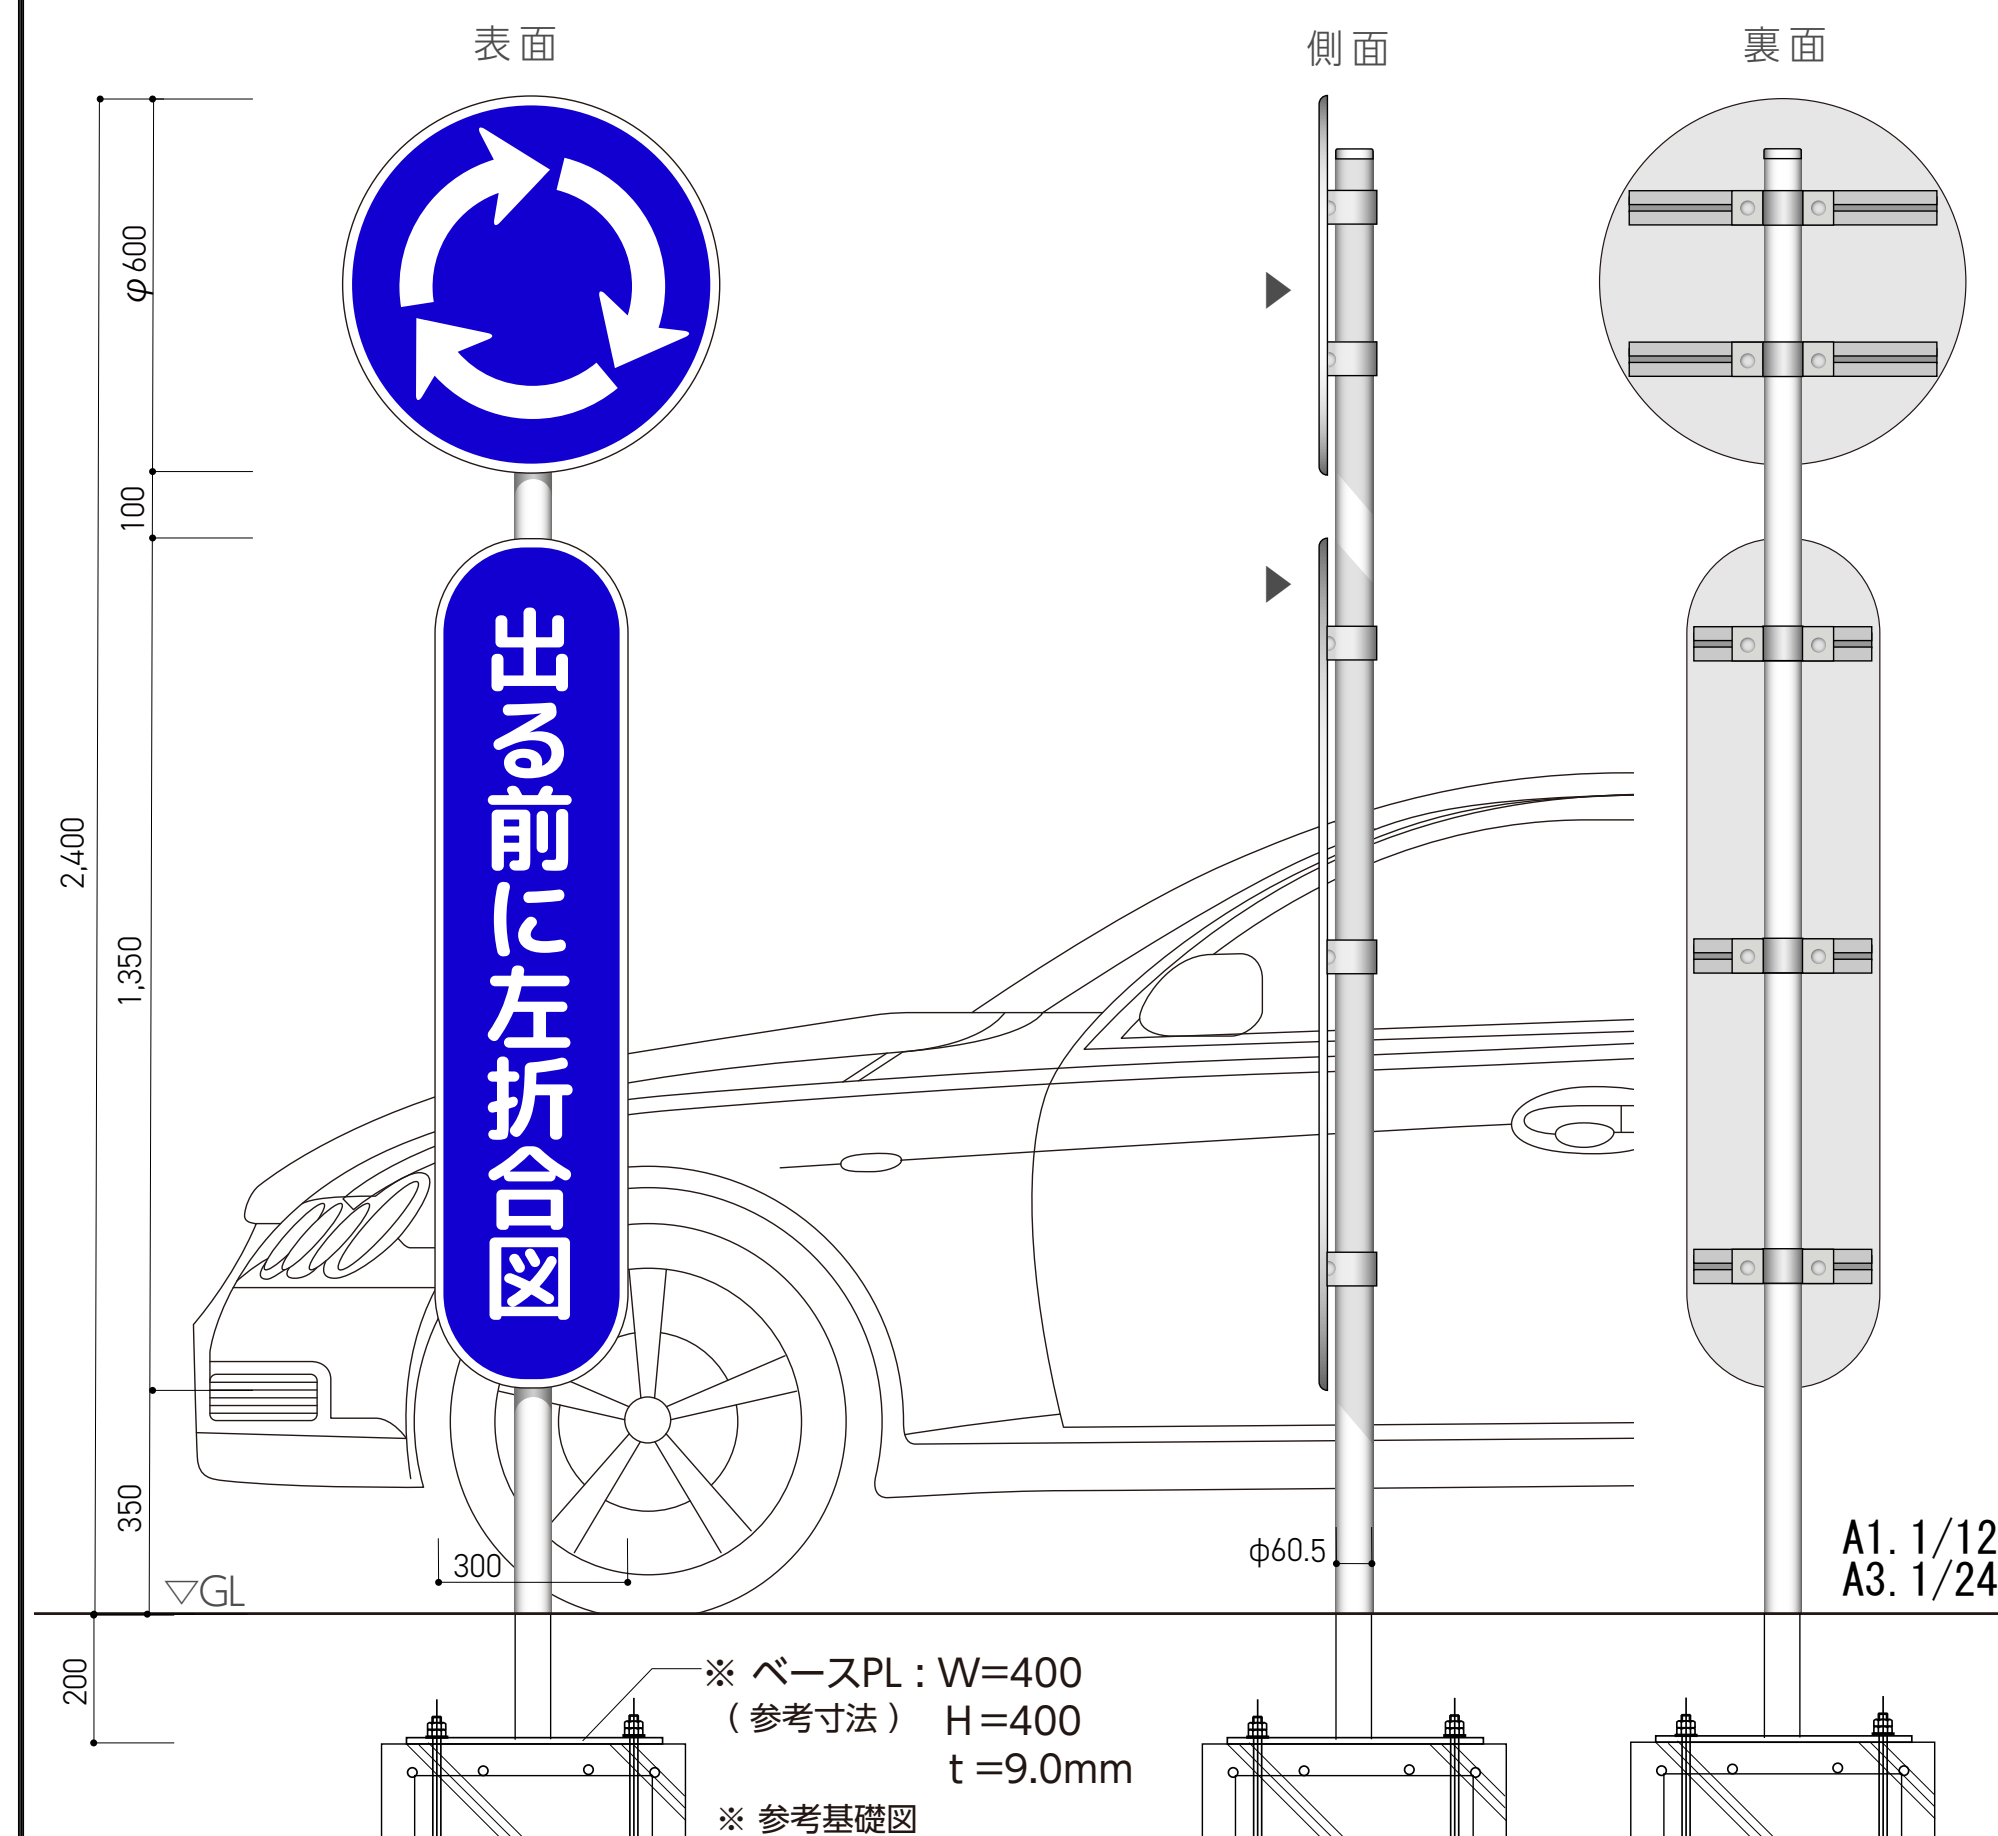


支柱 : SUS丸パイプ φ60.5×3.0 / 焼付塗装 (指定色)
表示面 : アルミプレート t1.0 / 焼付塗装 / U型取付バンド
表示 : イングジェット出力シート貼 or シルク印刷 (屋外仕様)

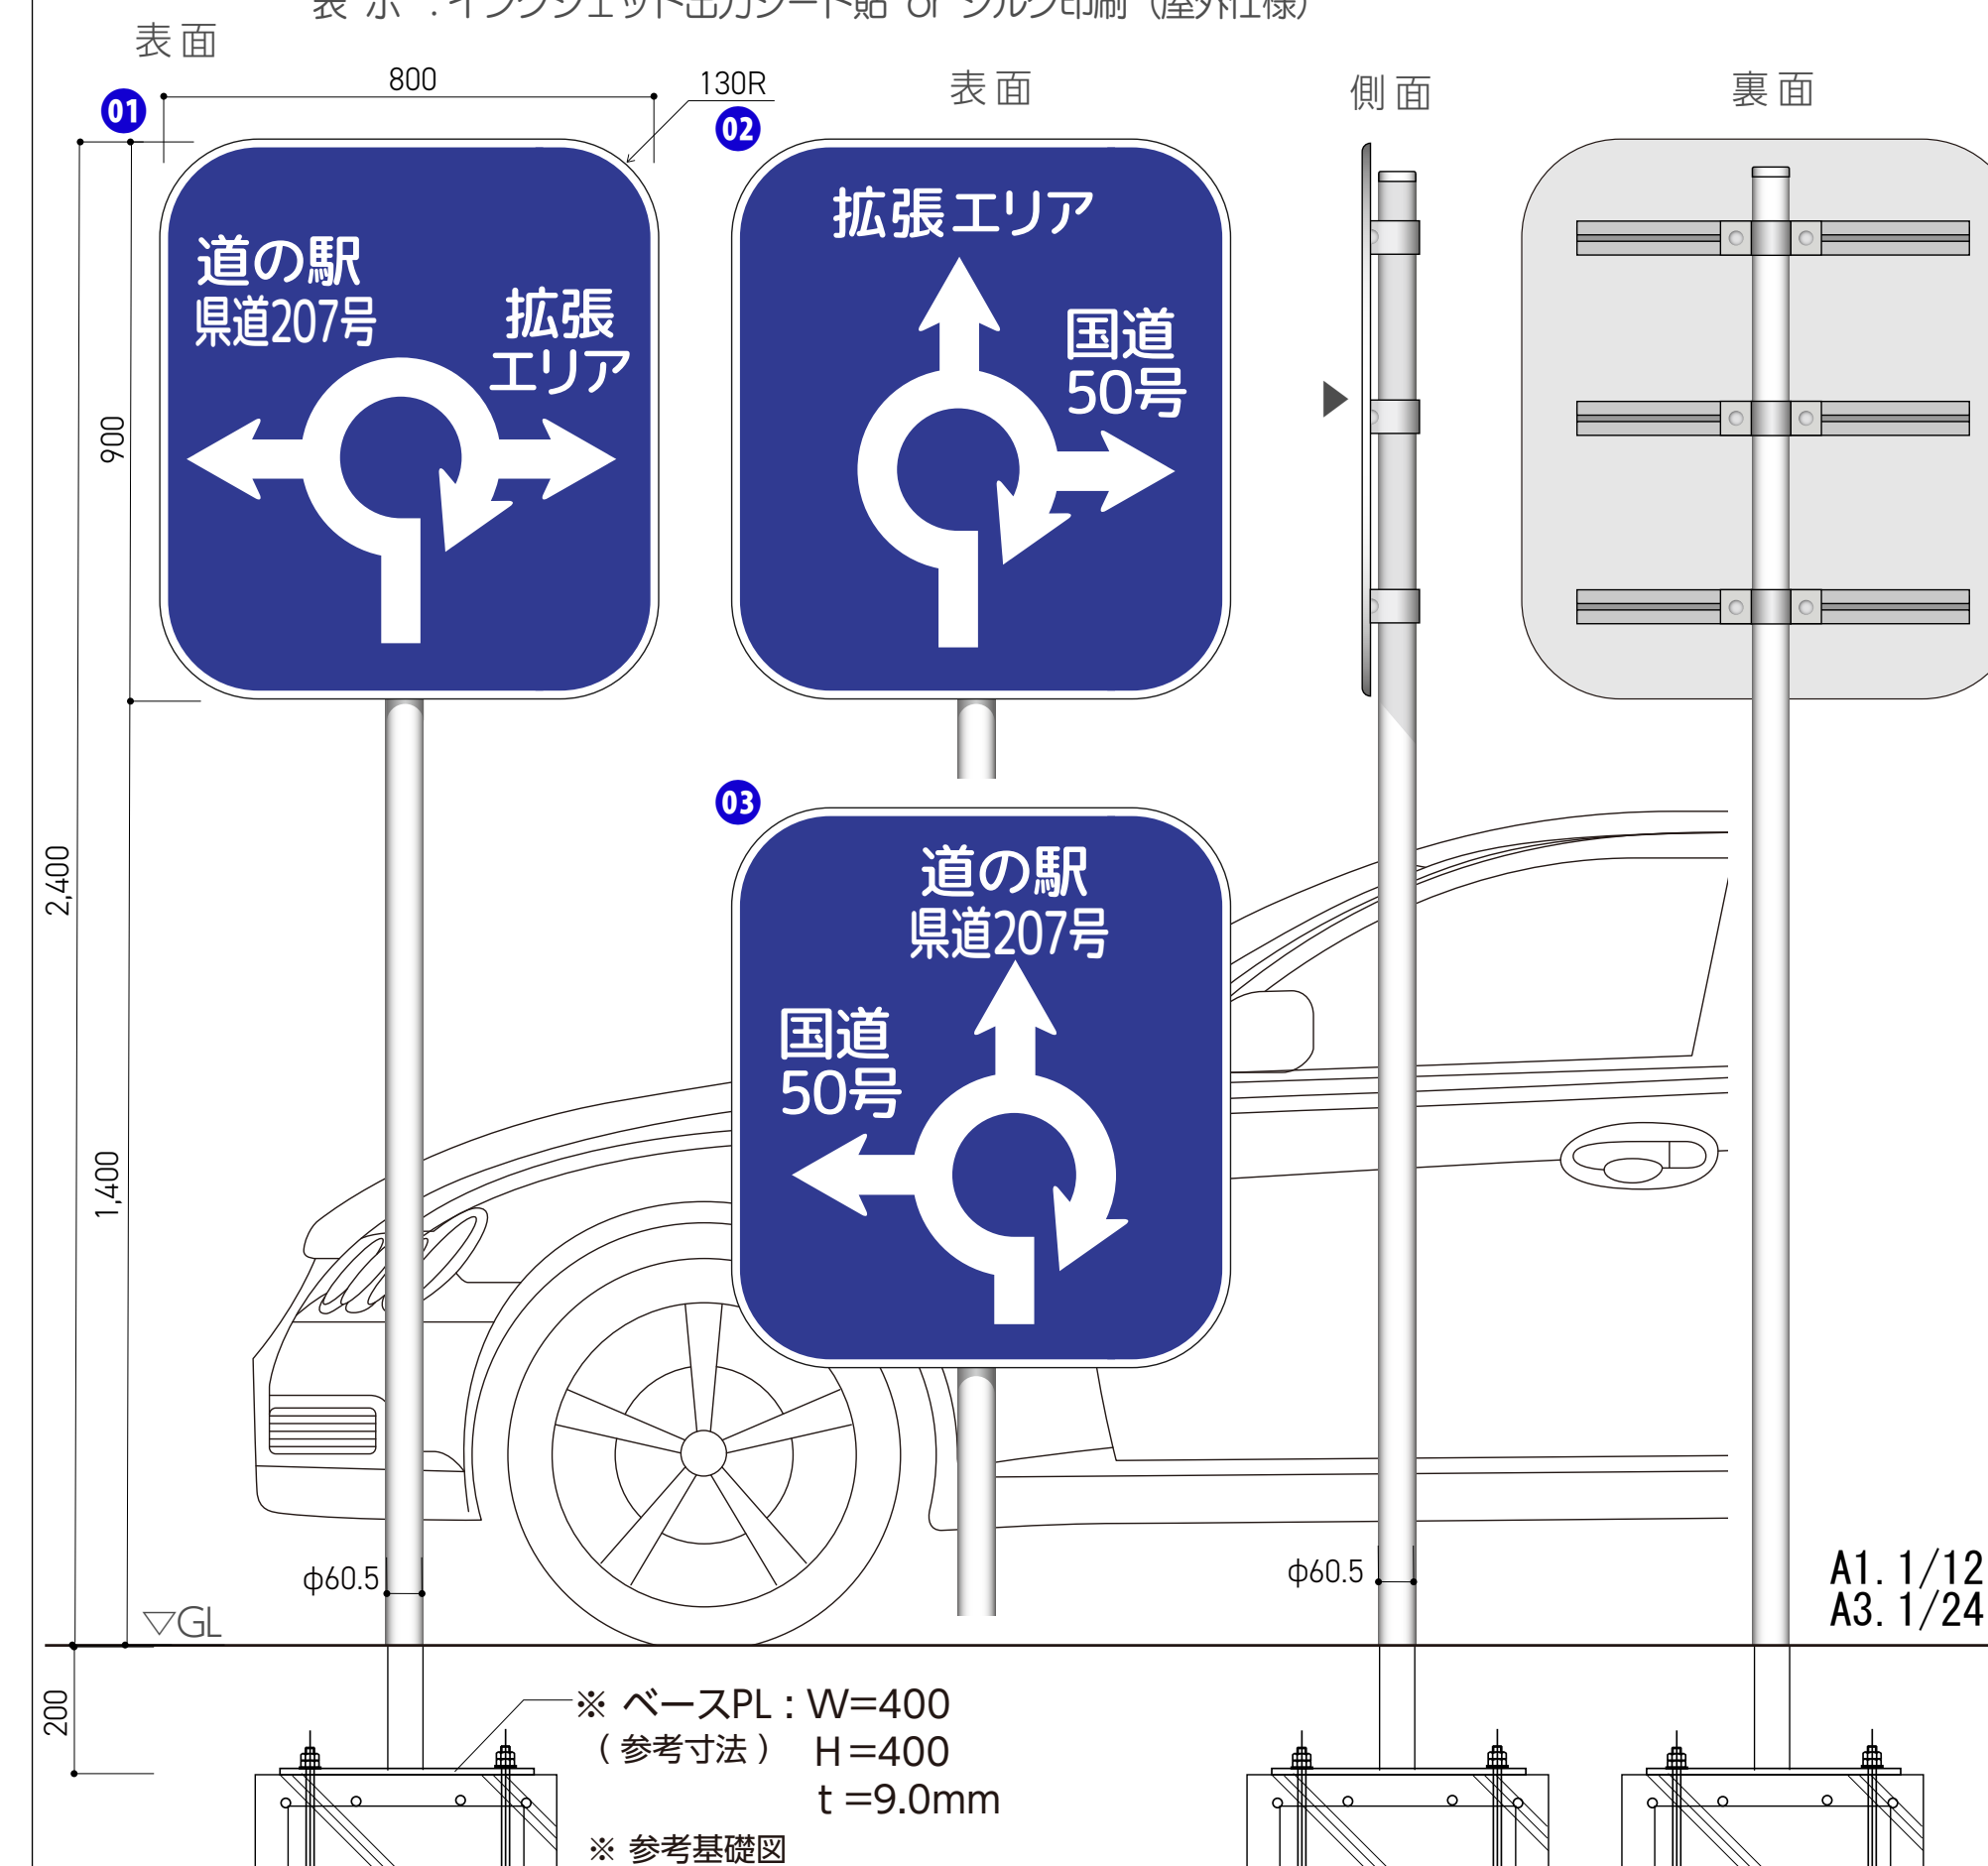


支柱 : SUS丸パイプ $\phi 60.5 \times 3.0$ / 焼付塗装 (指定色)
表示面 : アルミプレート $t1.0$ / U型取付バンド
(表面表示 黄色地 / 赤矢印 反射板仕様)

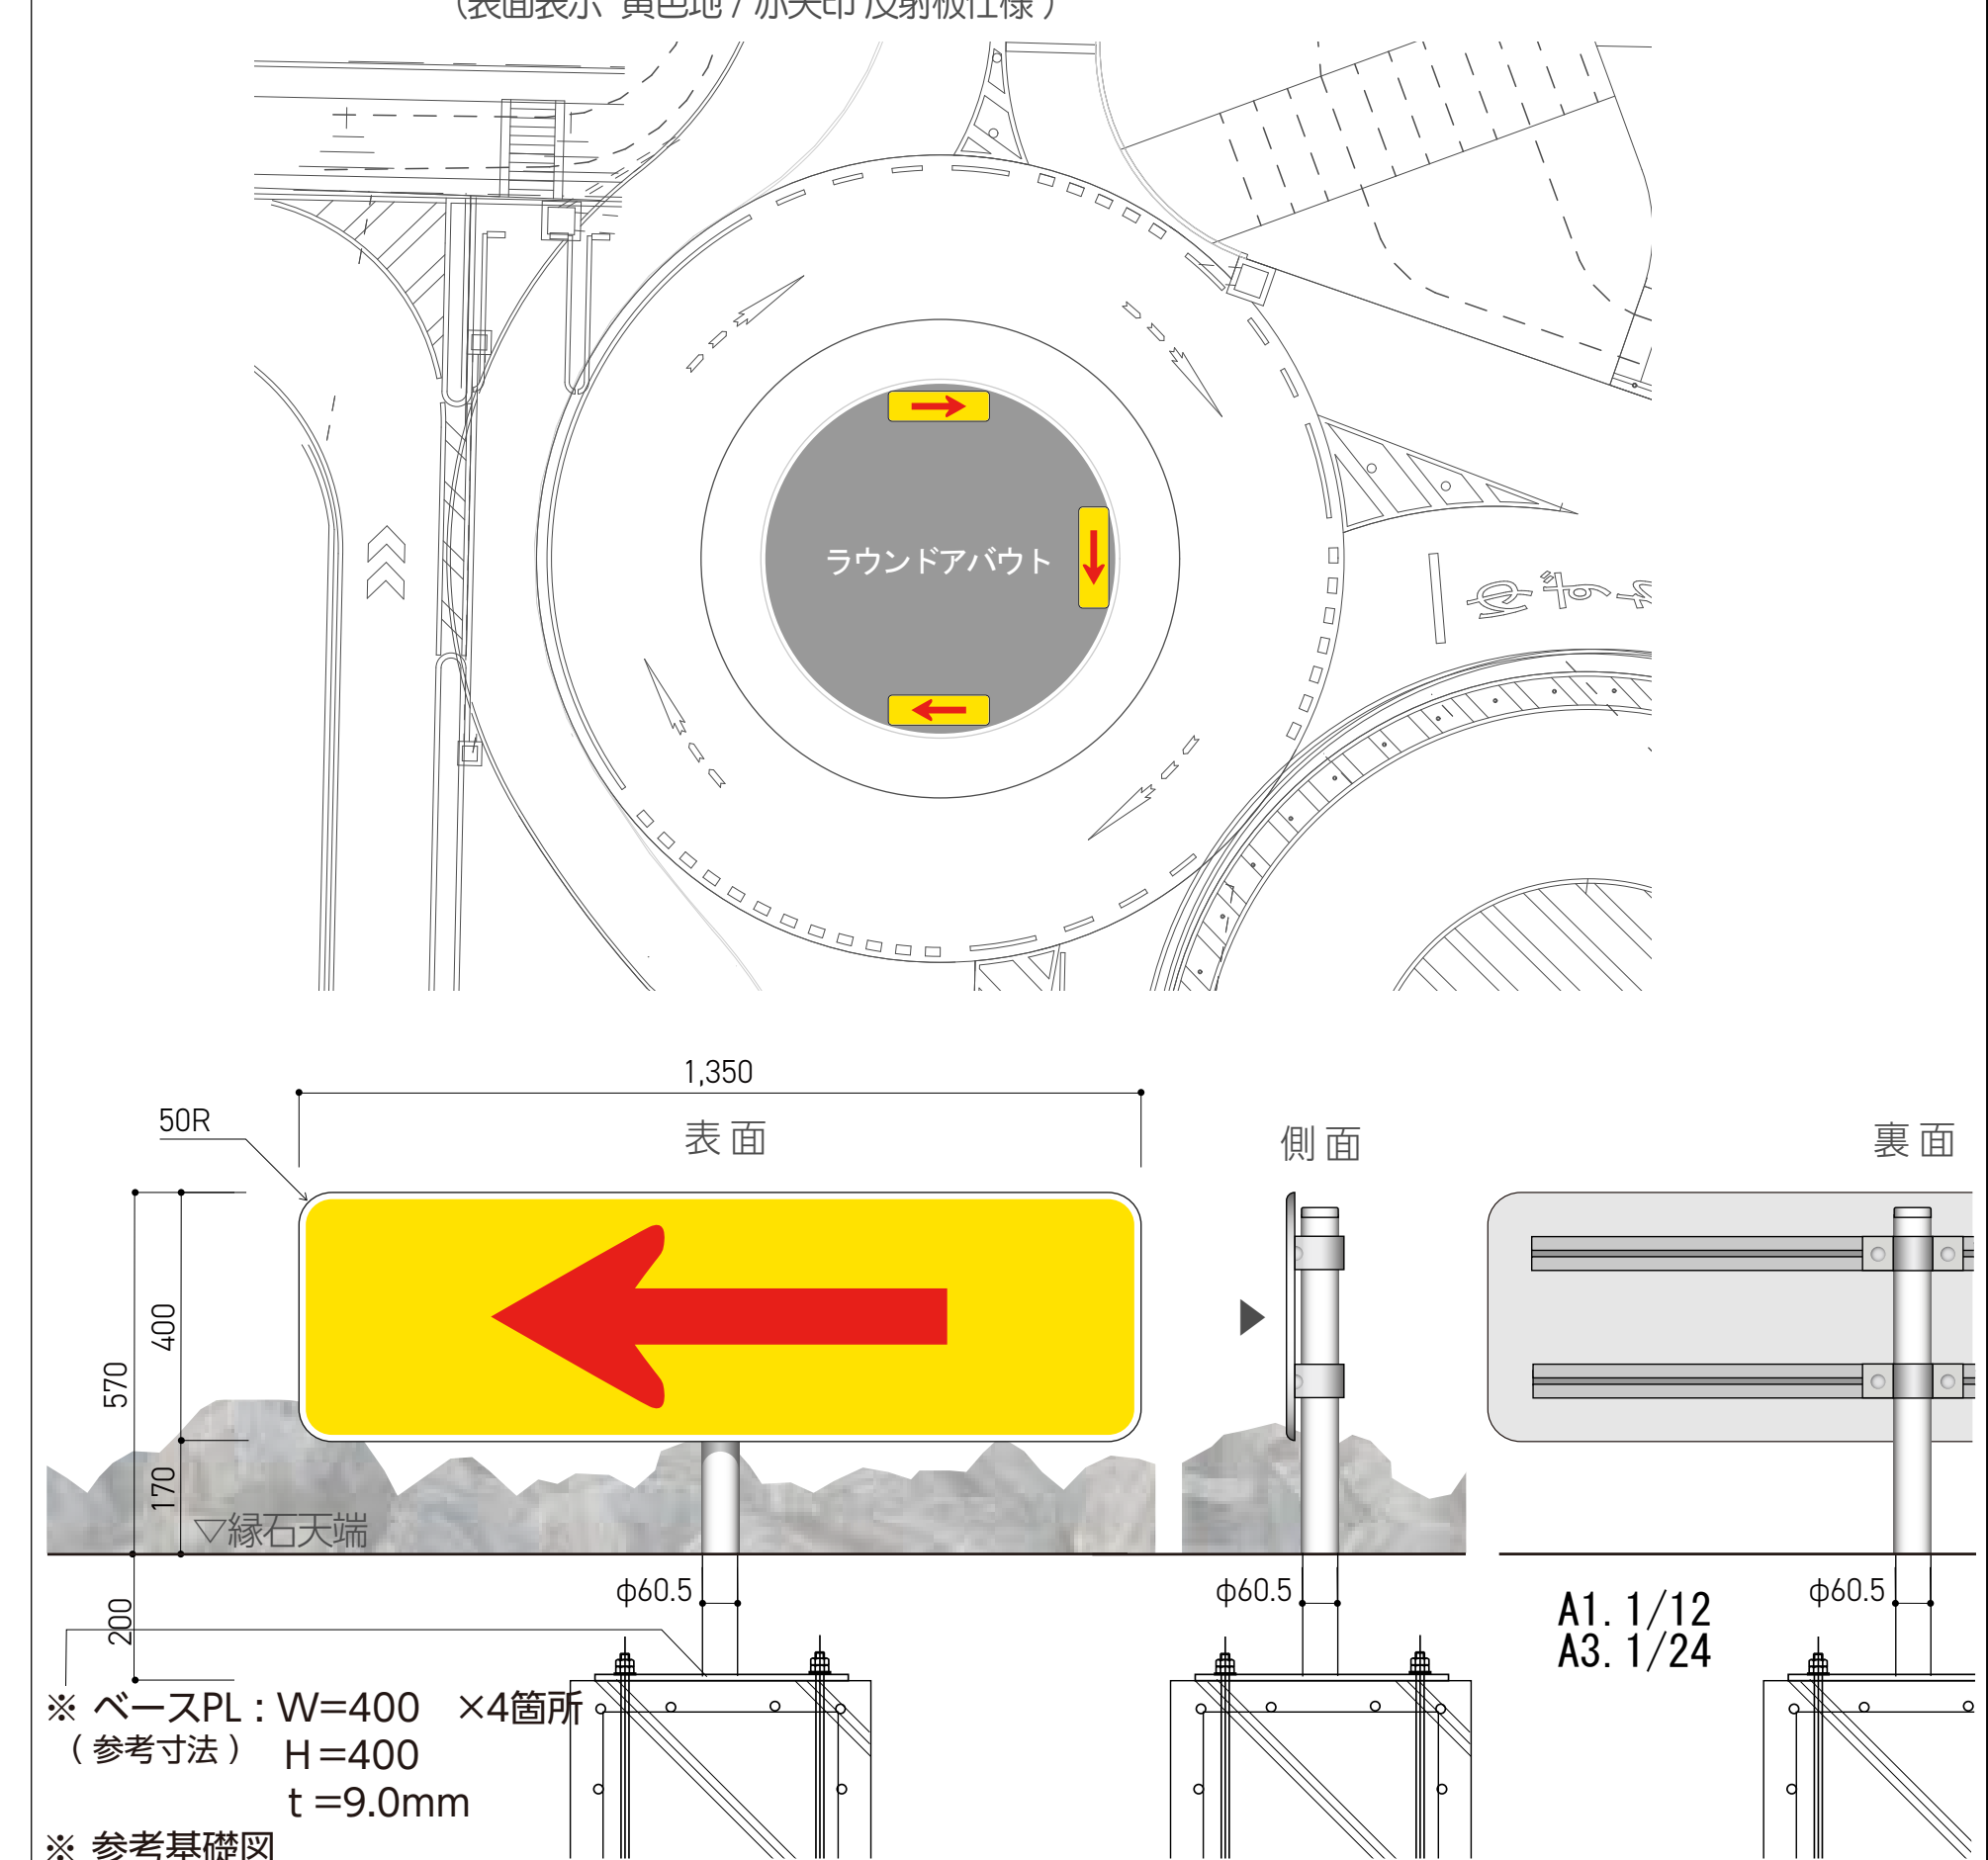

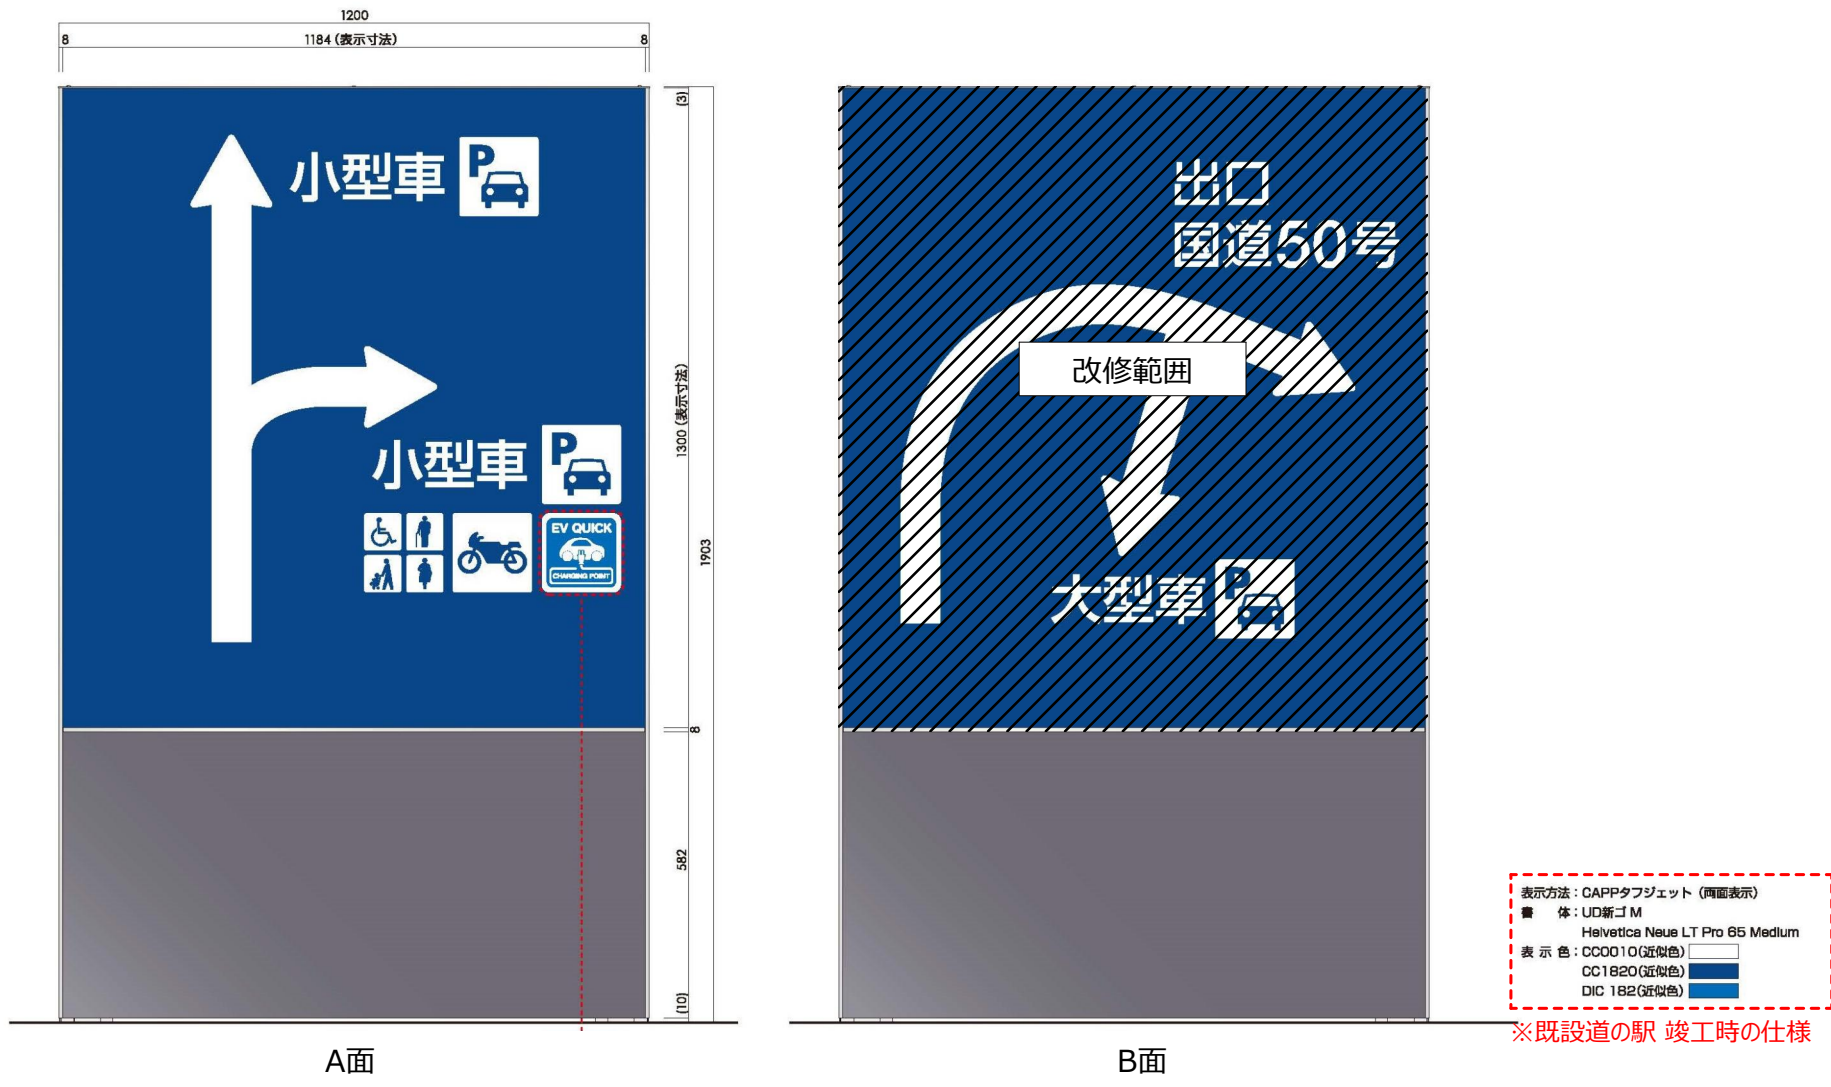

上部シート張り、屋外仕様、ラミネート仕上げ
※改修案を作成し提示、監理者の承認を得ること。

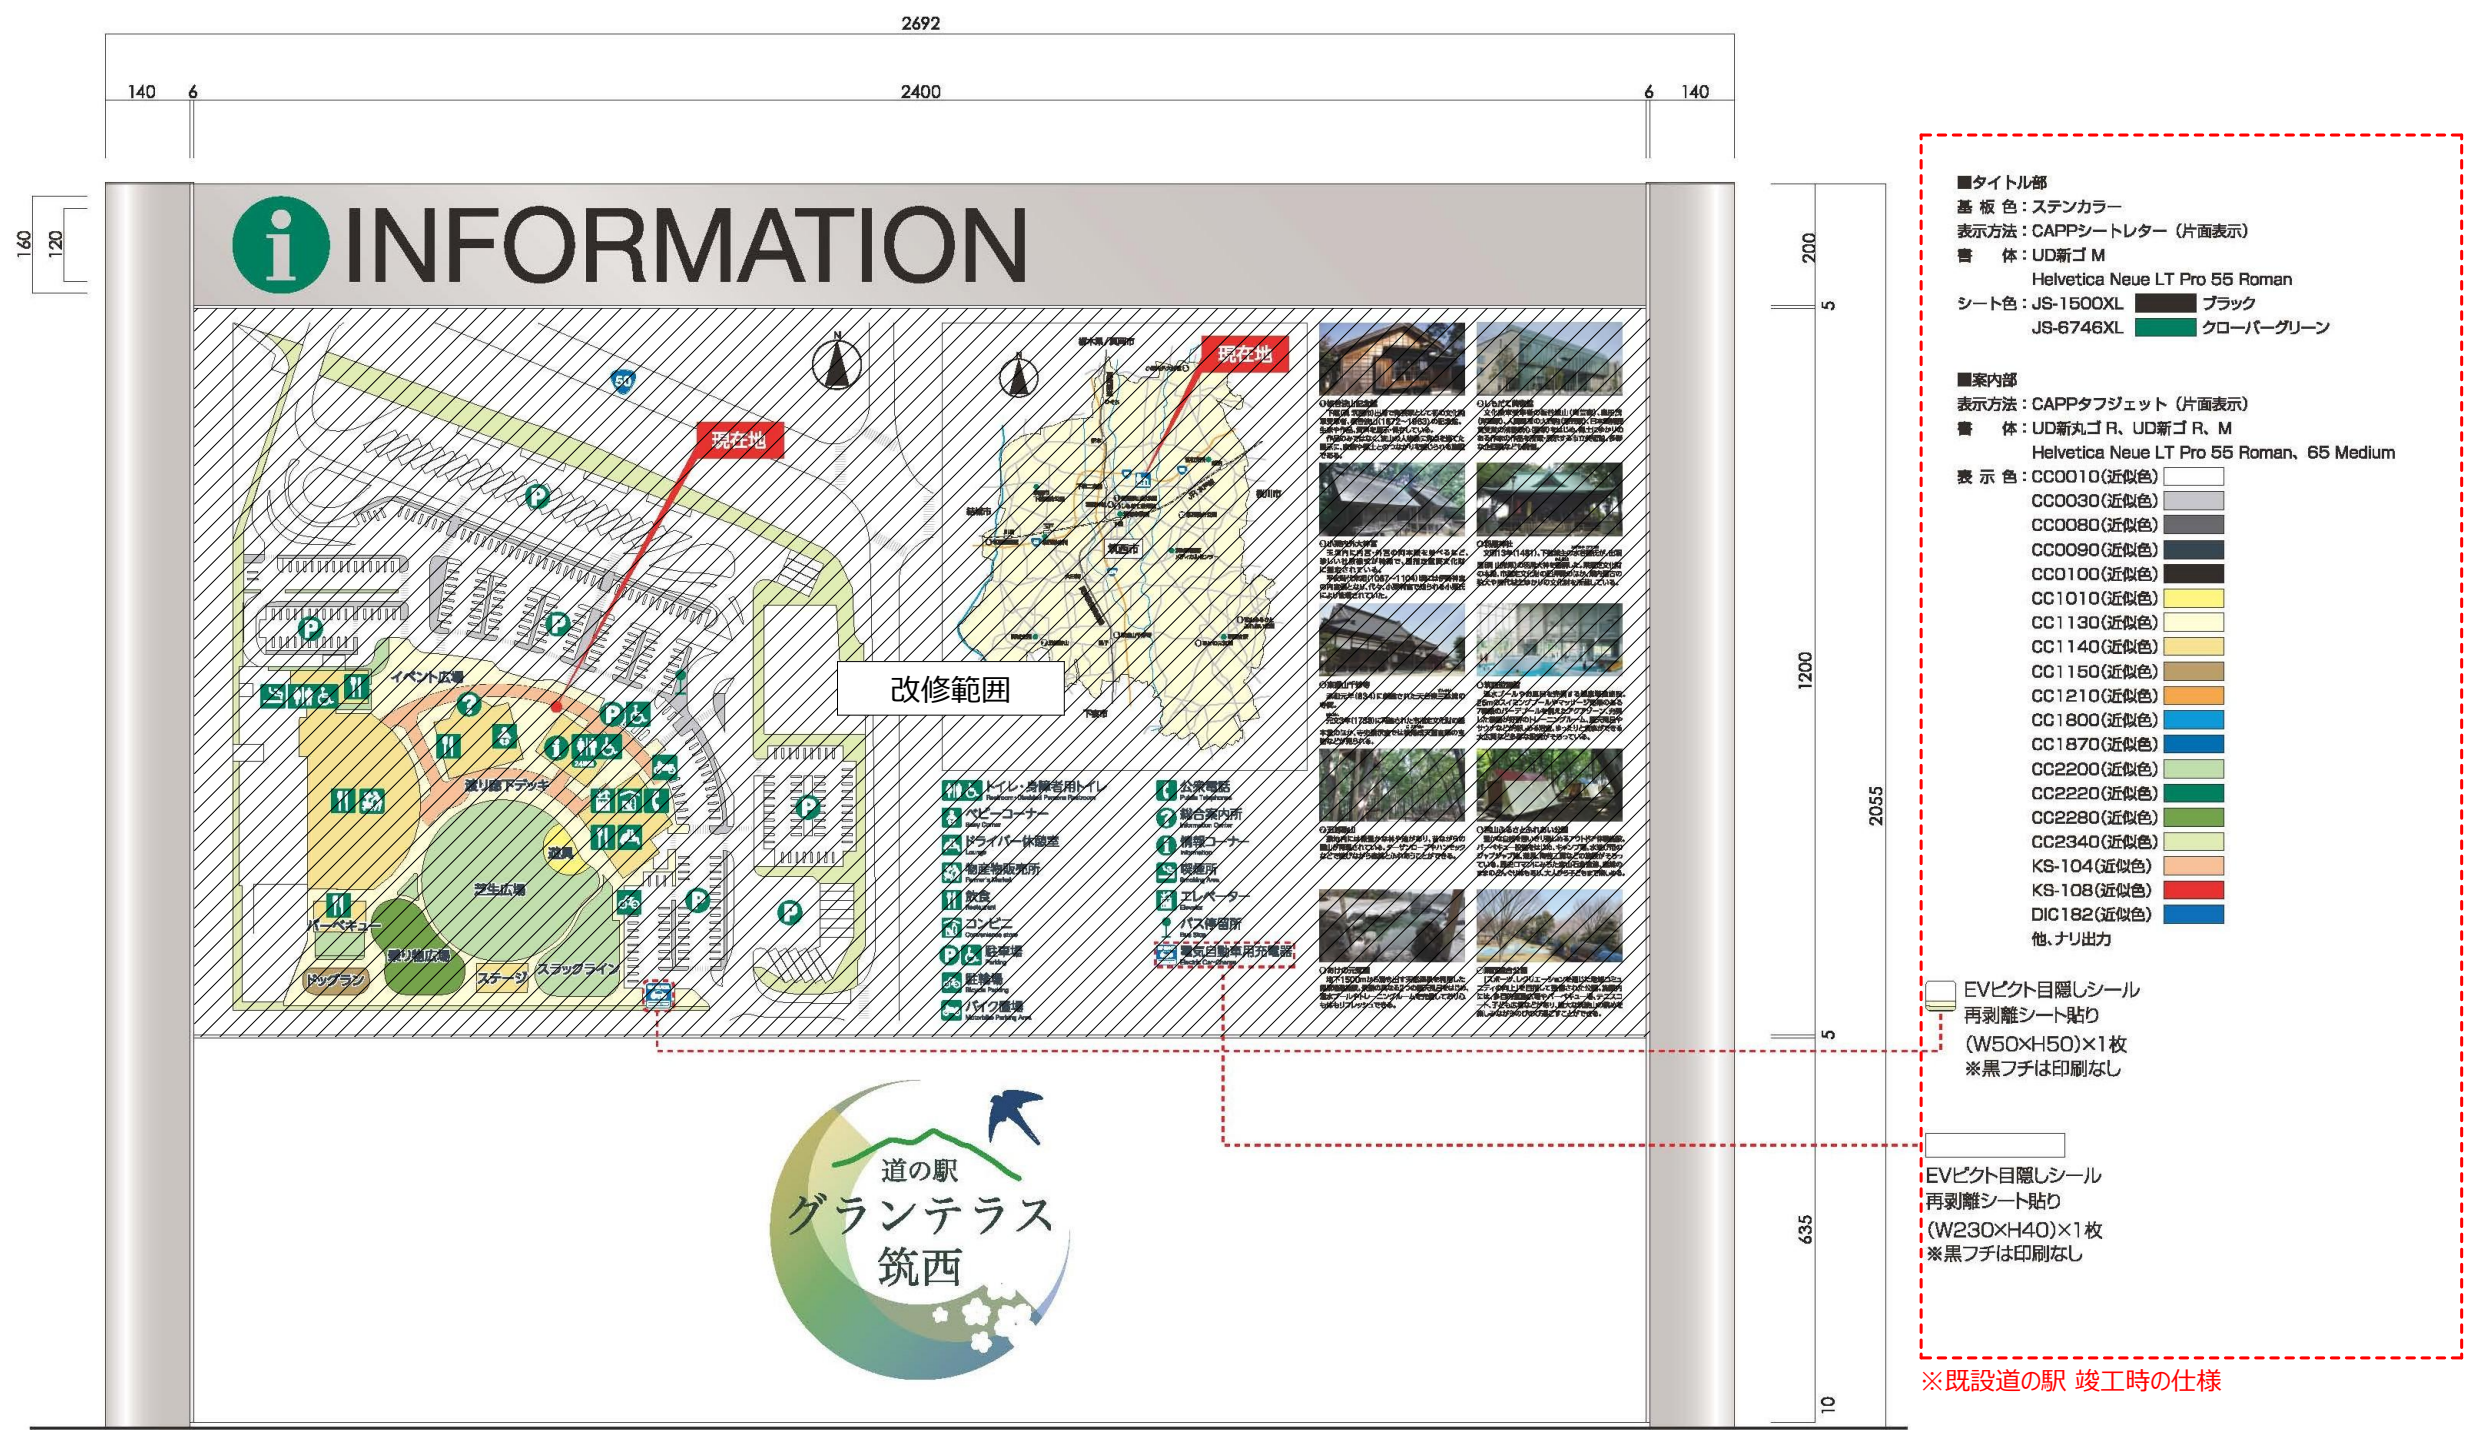

下地ベース：アルミ複合板t3,1200x2400
上部シート張り、屋外仕様、ラミネート仕上げ
※改修案を作成し提示、監理者の承認を得ること。

