




南西側鳥瞰



噴水広場 南より

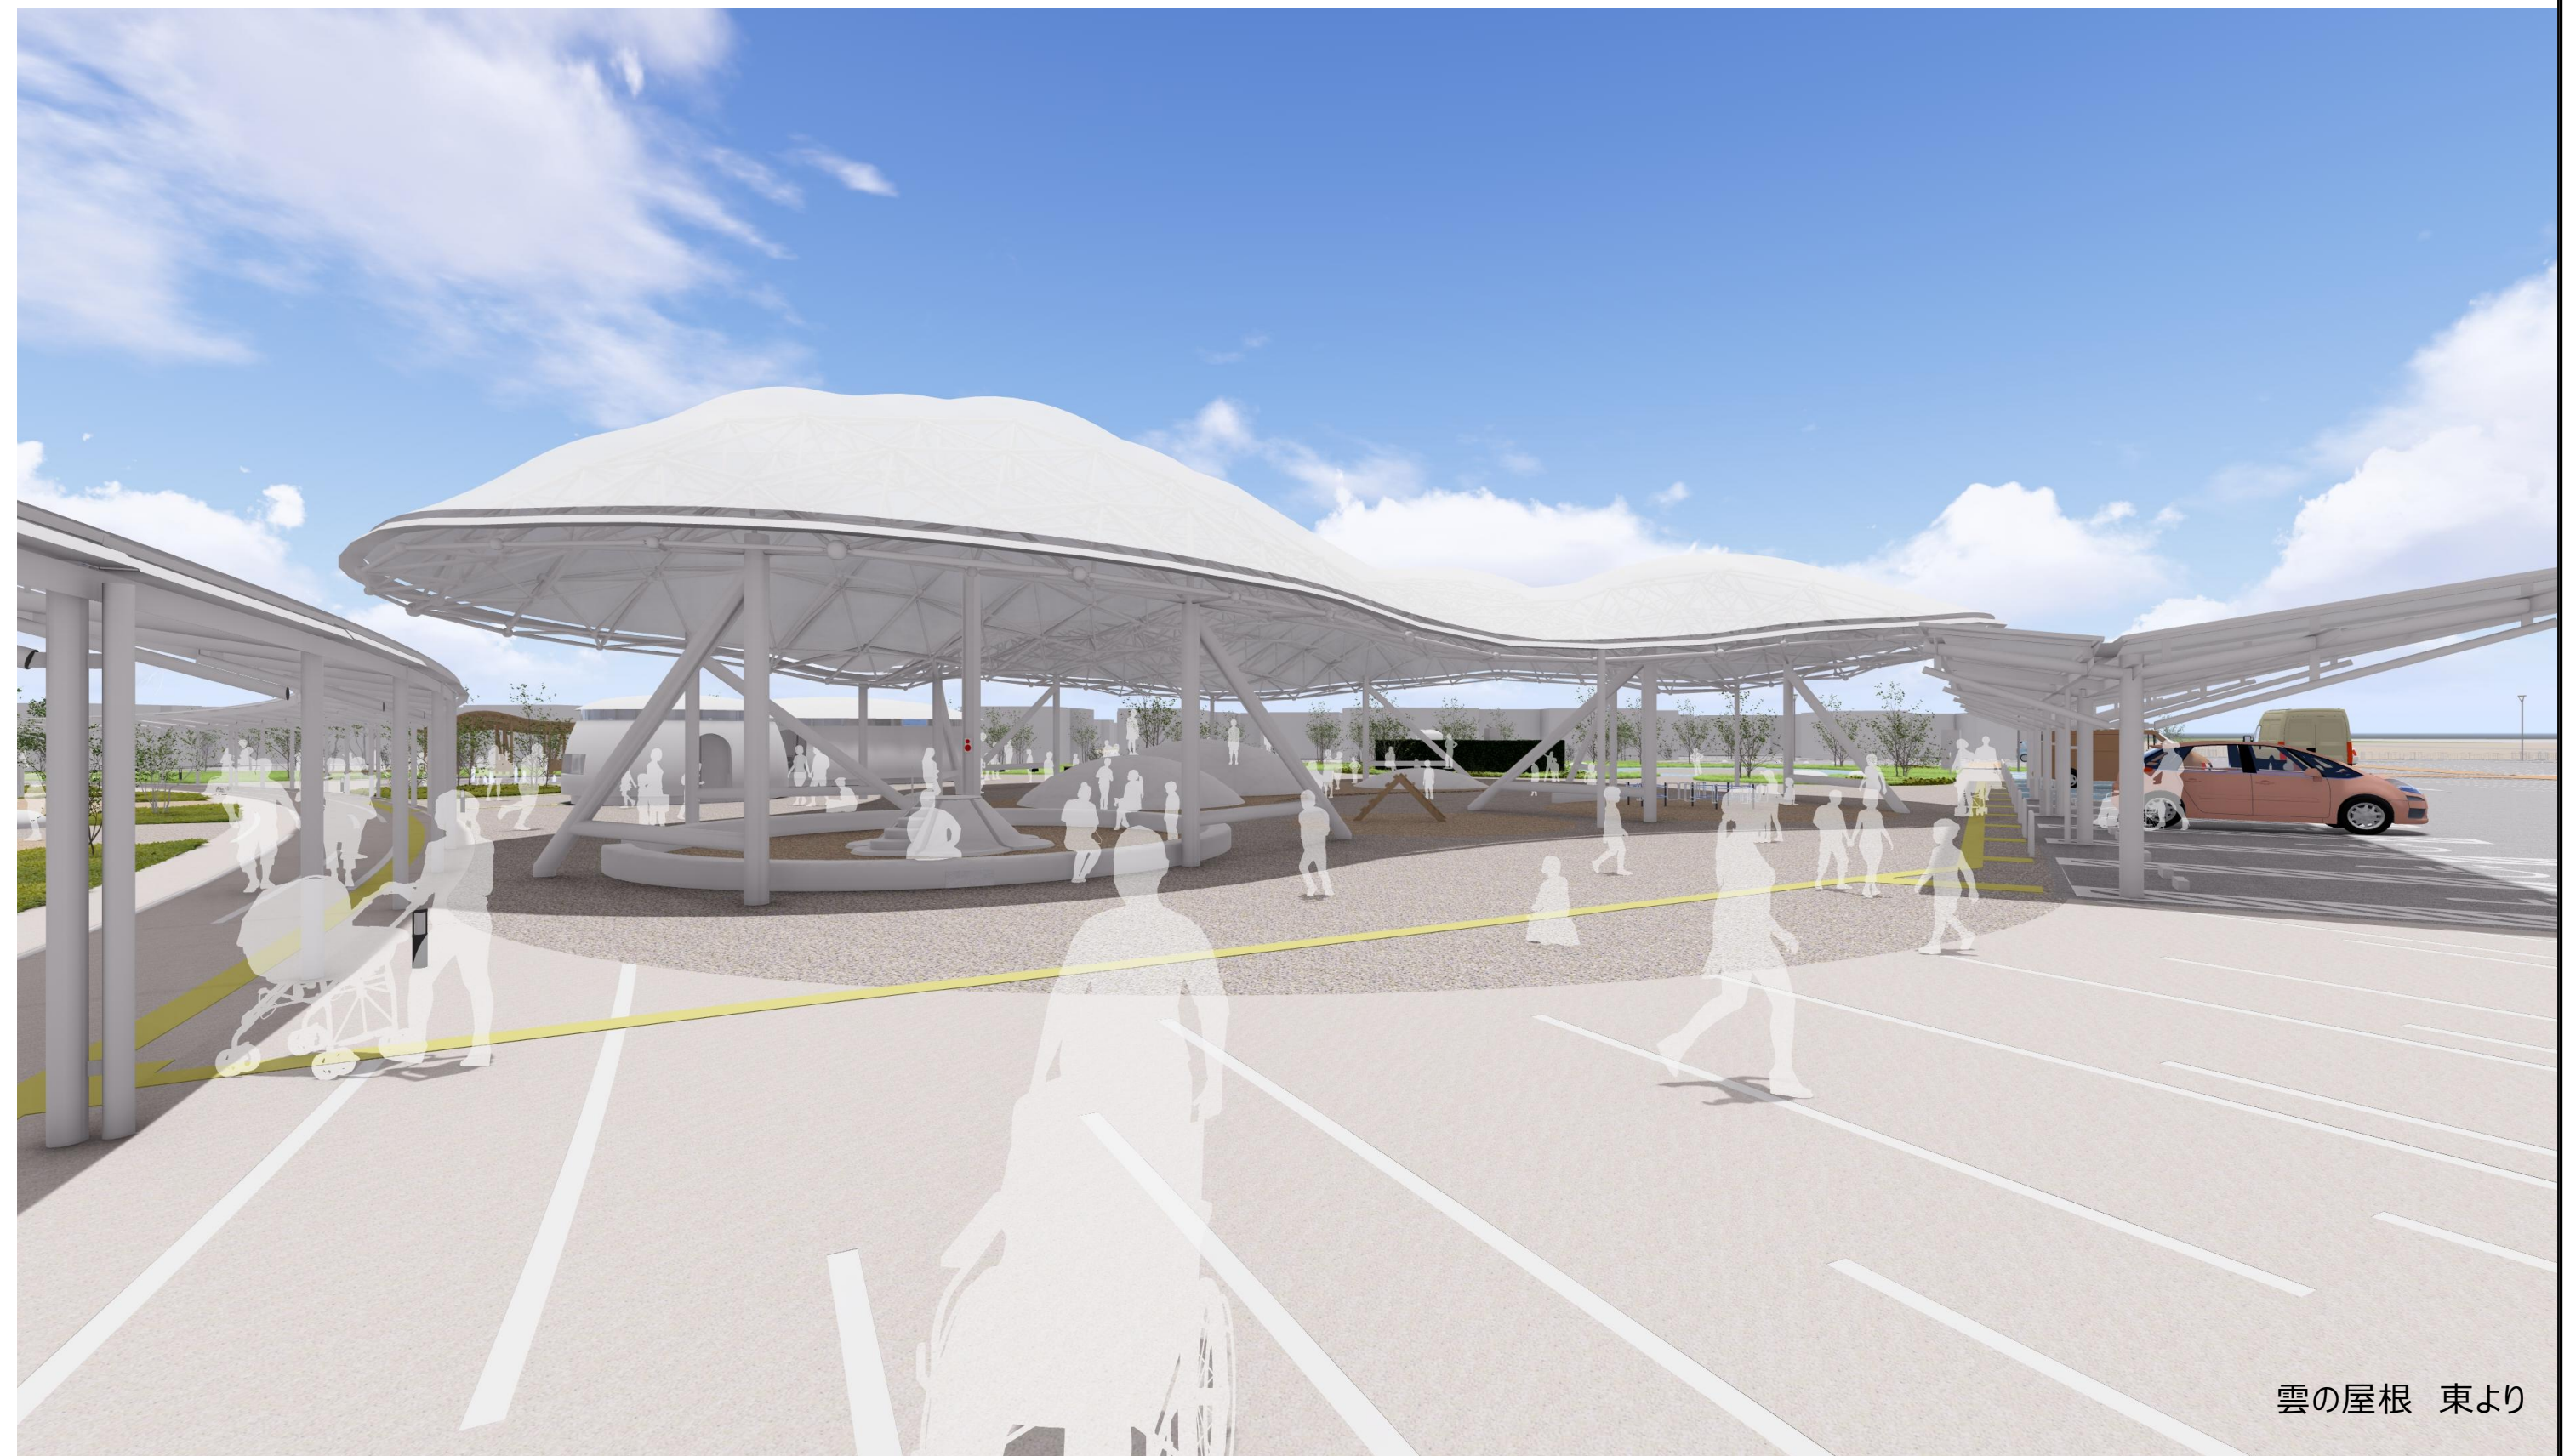


雲の屋根 東より

	株式会社 三橋設計 MITSUHASHI SEKKEI 1級建築士 第350818号 小田嶋 亮	工事名称 道の駅拡張整備 施設整備工事 図面名称 外観イメージパース(1)	図面番号 A -902 縮尺 A1 A3
日付 25. 3. 21	担当 製図		



ラウンドアバウトより鳥瞰

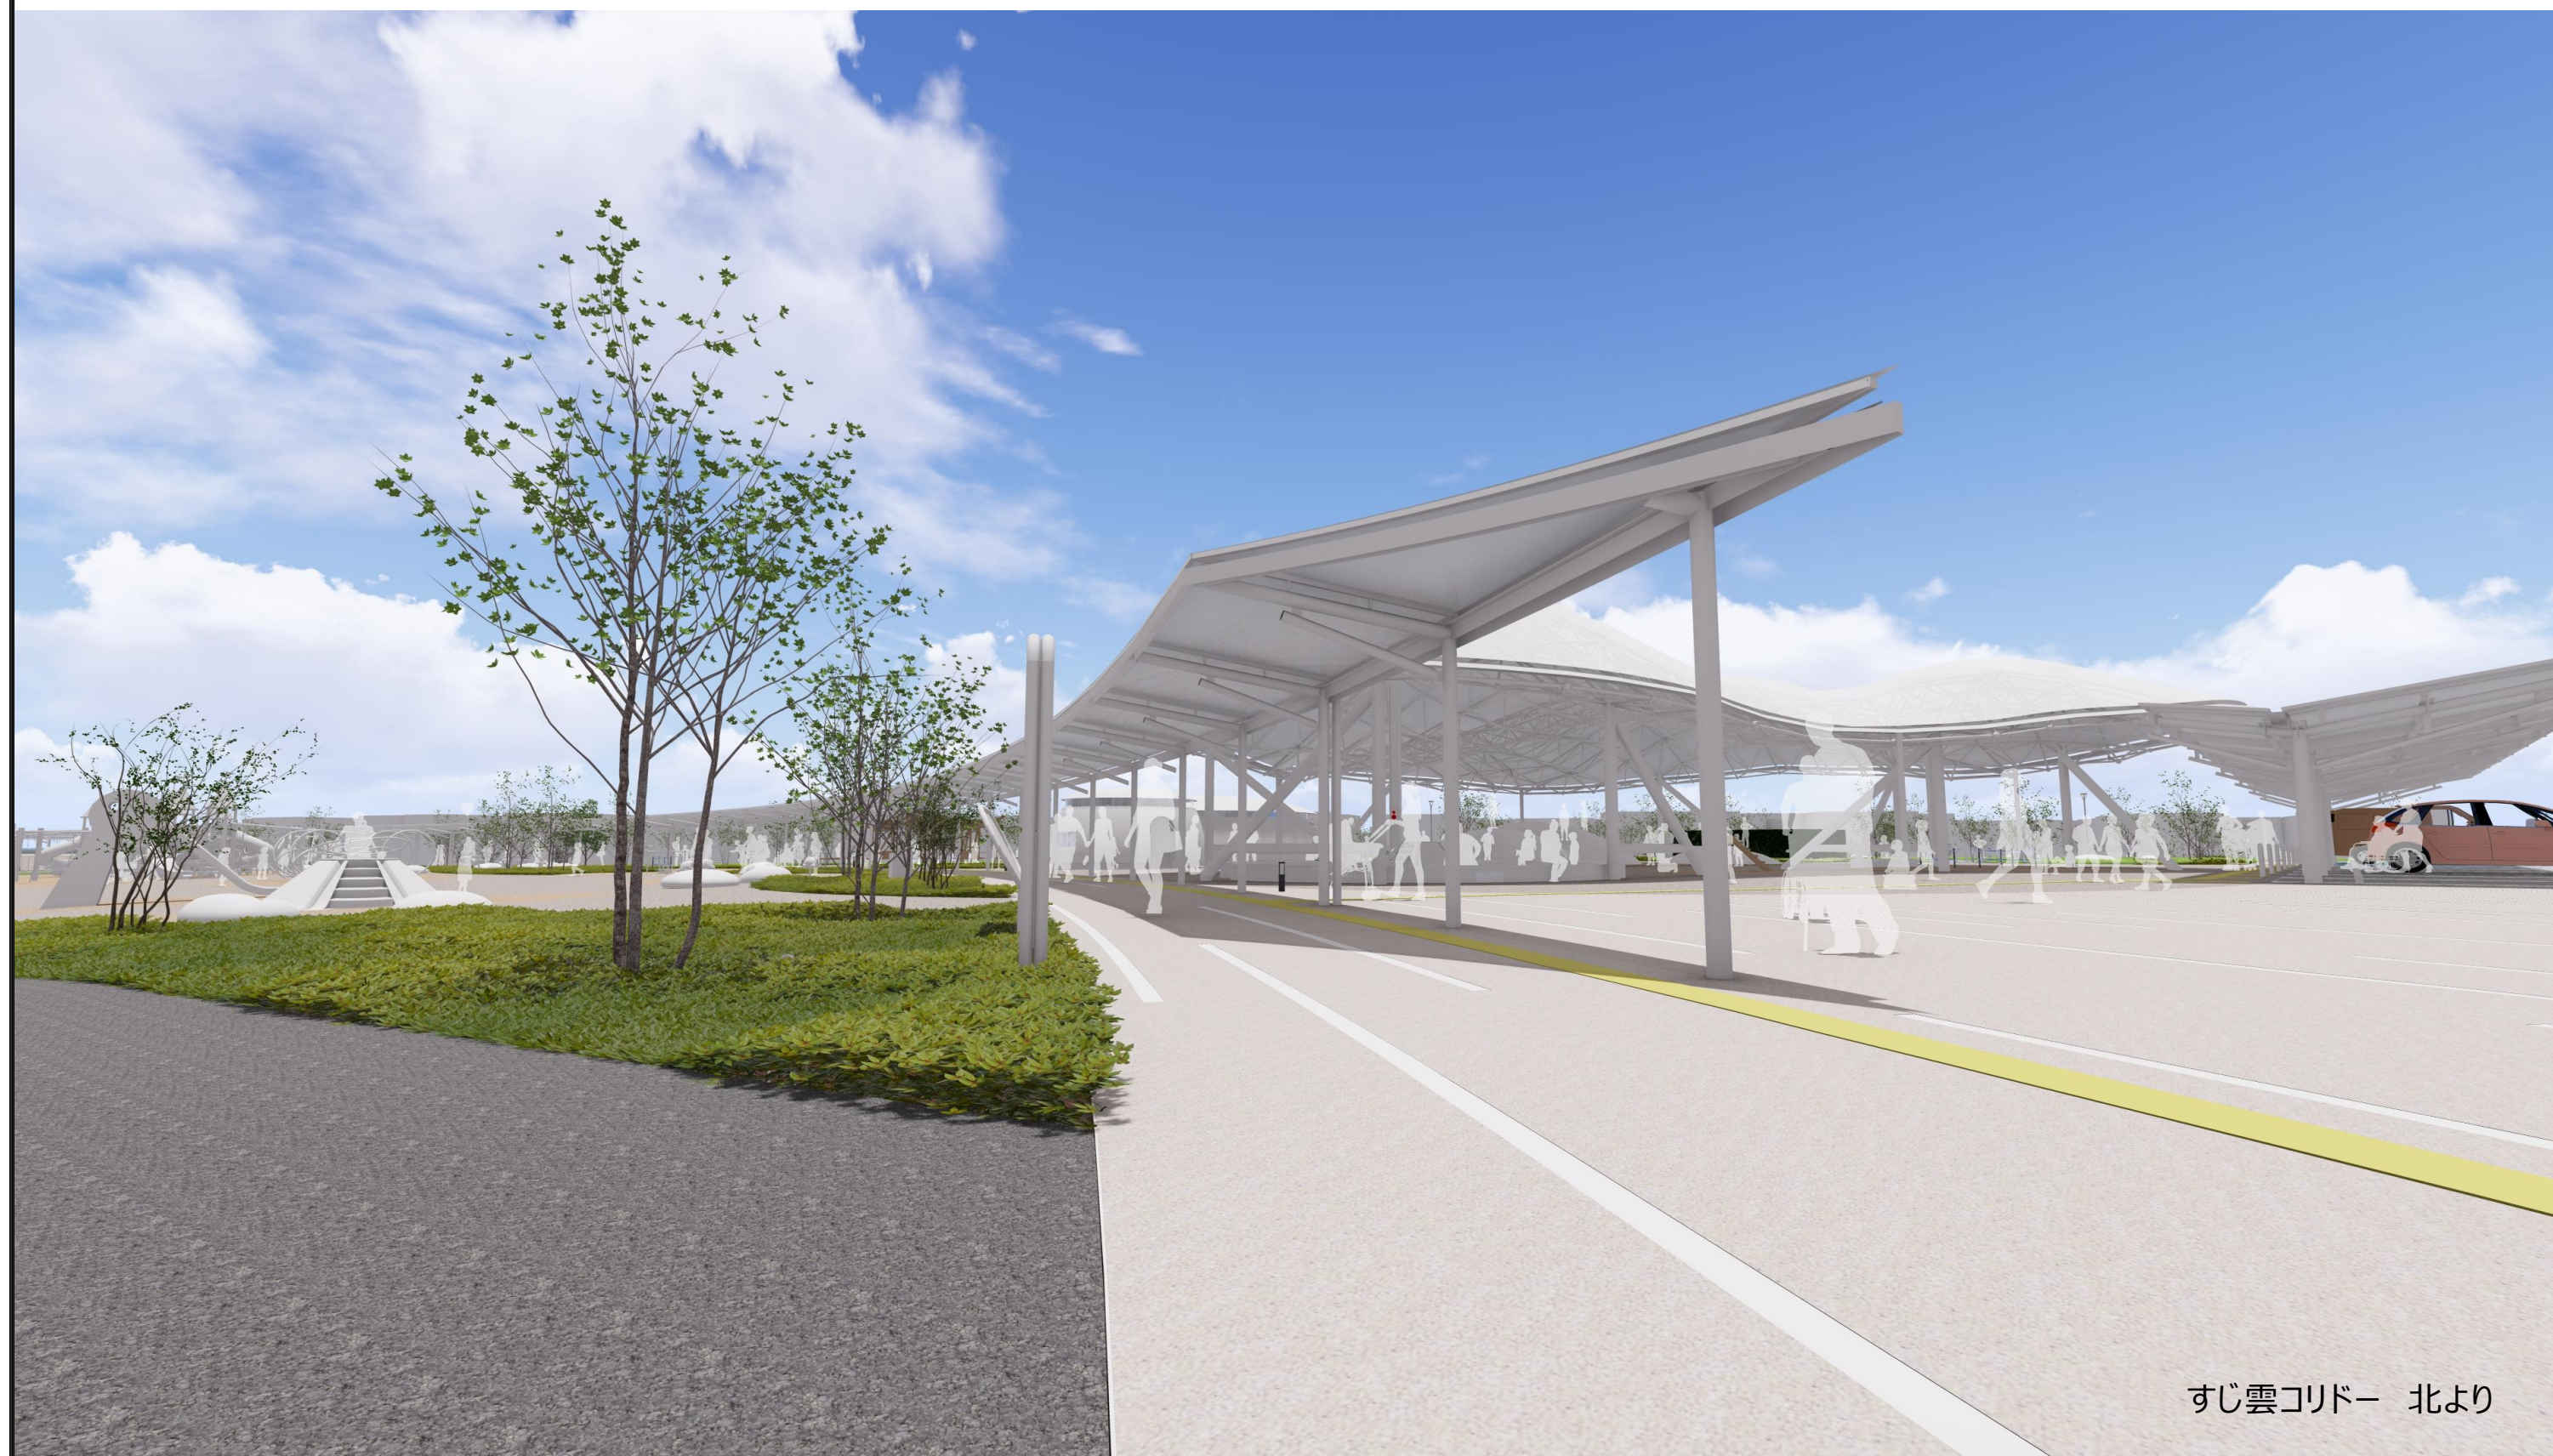

すじ雲コリドー 北より



雲のあずまや 南より