
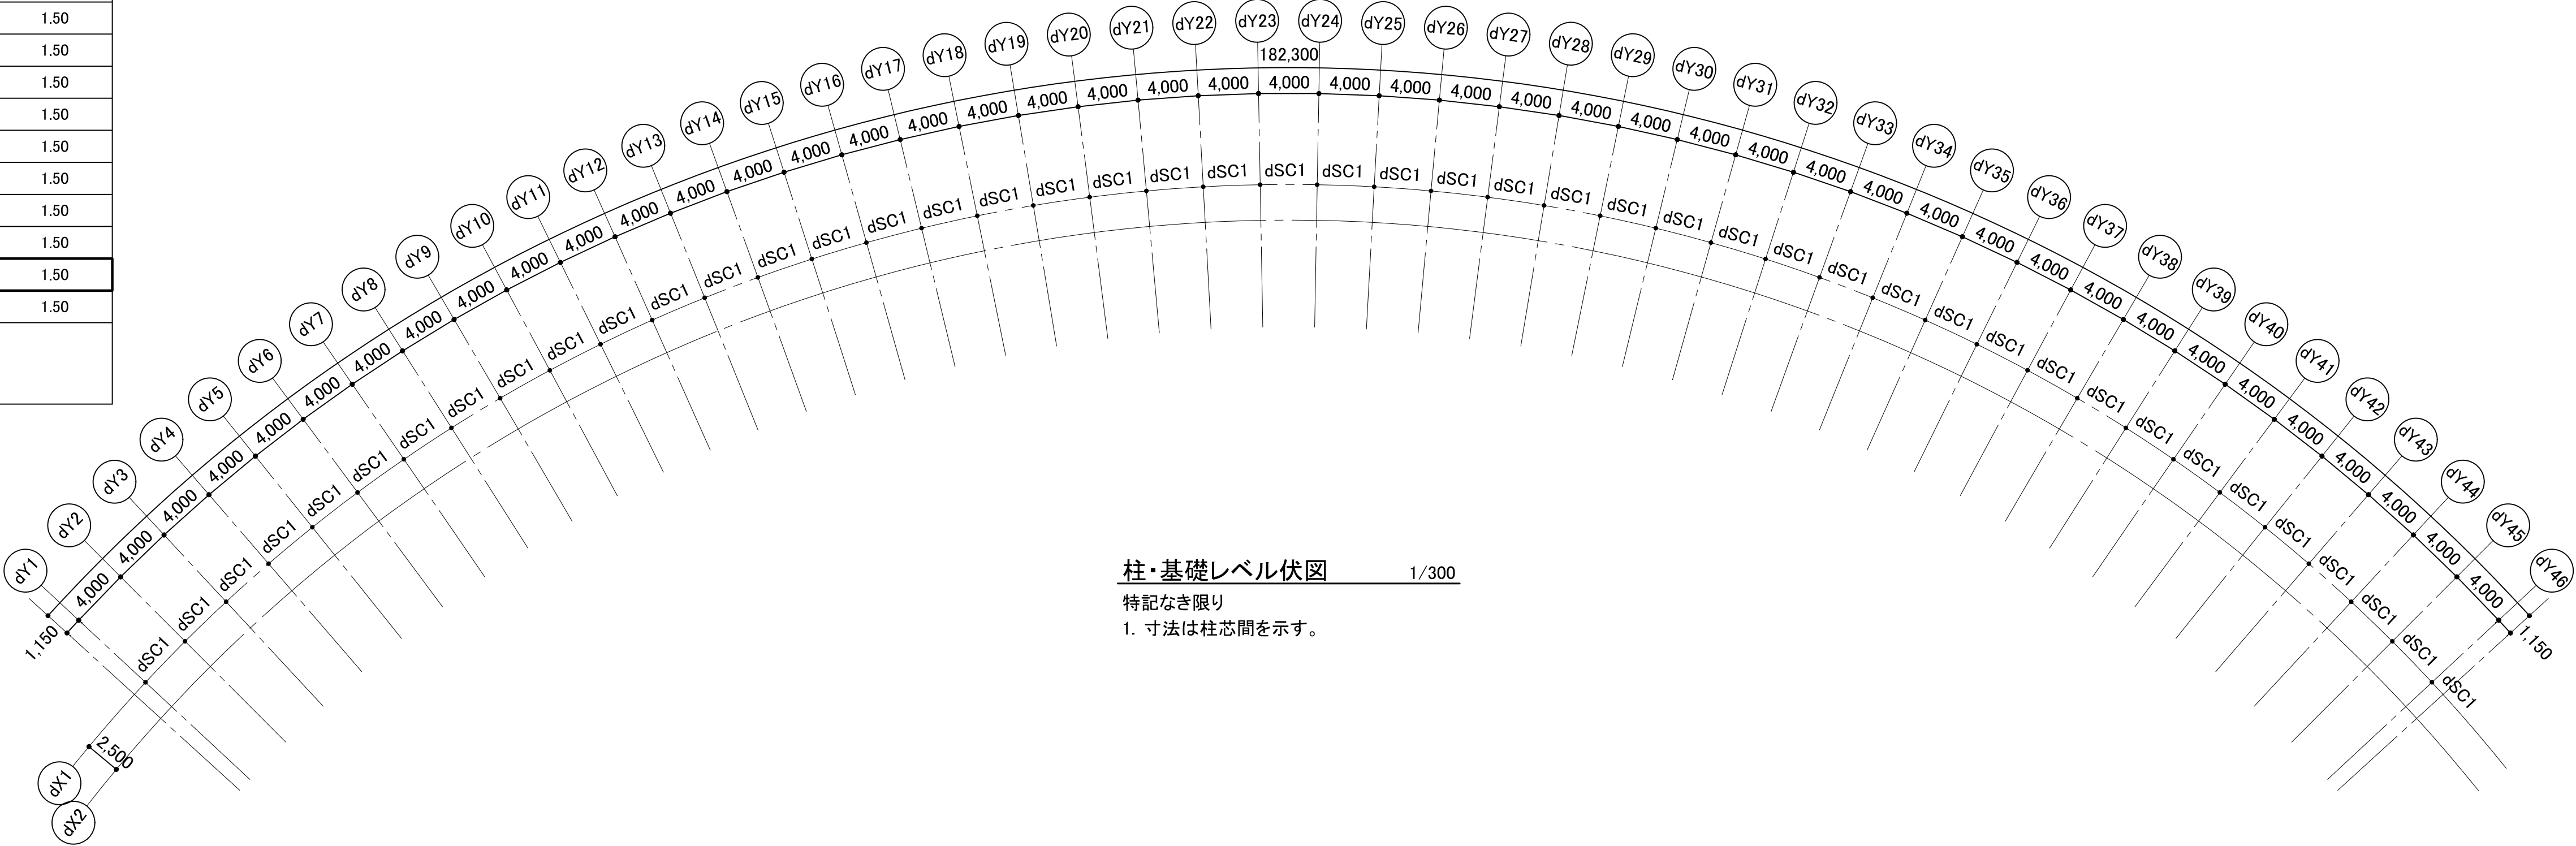
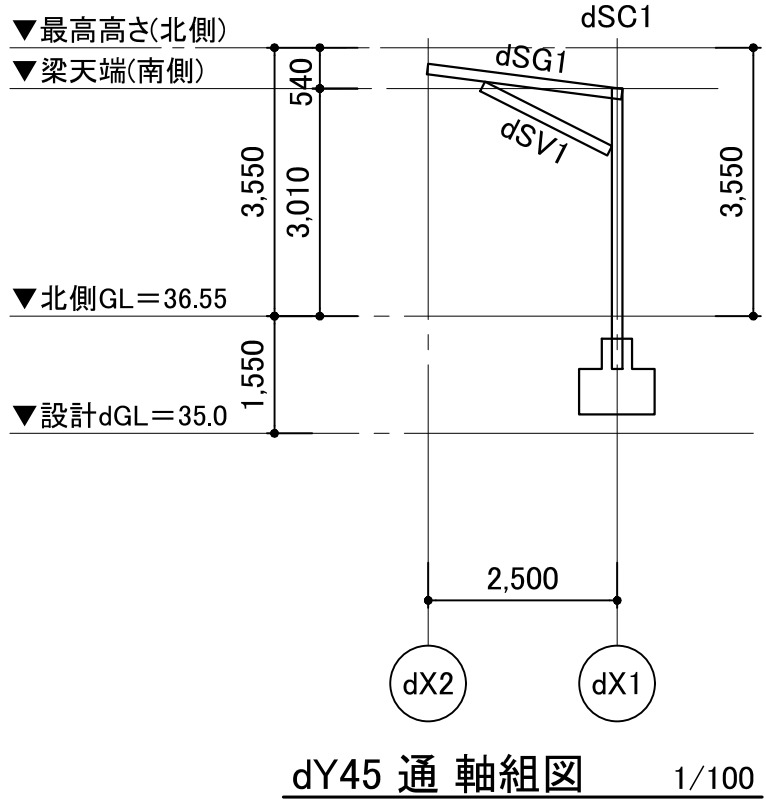


GLレベルリスト

通り	GLレベル (m)	基礎下端 レベル(m)	鉄骨柱天端 レベル(m)	改良体天端 レベル(m)	改良体下端 レベル(m)	改良体長(m)
dY46	36.55	35.25	39.56	35.20	32.07	3.13
dY45	36.55	35.25	39.56	35.20	32.07	3.13
dY44	36.55	35.25	39.56	35.20	32.07	3.13
dY43	36.55	35.25	39.56	35.20	32.07	3.13
dY42	36.54	35.24	39.55	35.19	32.07	3.12
dY41	36.53	35.23	39.54	35.18	32.07	3.11
dY40	36.51	35.21	39.52	35.16	32.07	3.09
dY39	36.50	35.20	39.51	35.15	32.07	3.08
dY38	36.46	35.16	39.47	35.11	32.07	3.04
dY37	36.43	35.13	39.44	35.08	32.07	3.01
dY36	36.39	35.09	39.40	35.04	32.07	2.97
dY35	36.36	35.06	39.37	35.01	32.07	2.94
dY34	36.32	35.02	39.33	34.97	36.47	1.50
dY33	36.29	34.99	39.30	34.94	36.44	1.50
dY32	36.25	34.95	39.26	34.90	36.40	1.50
dY31	36.21	34.91	39.22	34.86	36.36	1.50
dY30	36.18	34.88	39.19	34.83	36.33	1.50
dY29	36.14	34.84	39.15	34.79	36.29	1.50
dY28	36.11	34.81	39.12	34.76	36.26	1.50
dY27	36.07	34.77	39.08	34.72	36.22	1.50
dY26	36.04	34.74	39.05	34.69	36.19	1.50
dY25	36.00	34.70	39.01	34.65	36.15	1.50
dY24	36.08	34.78	39.09	34.73	36.23	1.50
dY23	36.05	34.75	39.06	34.70	36.20	1.50
dY22	36.02	34.72	39.03	34.67	36.17	1.50
dY21	36.00	34.70	39.01	34.65	36.15	1.50
dY20	35.93	34.63	38.94	34.58	36.08	1.50
dY19	35.86	34.56	38.87	34.51	32.63	1.88
dY18	35.79	34.49	38.80	34.44	32.63	1.81
dY17	35.72	34.42	38.73	34.37	32.63	1.74
dY16	35.65	34.35	38.66	34.30	32.63	1.67
dY15	35.57	34.27	38.58	34.22	32.63	1.59
dY14	35.50	34.20	38.51	34.15	32.63	1.52
dY13	35.46	34.16	38.47	34.11	35.61	1.50
dY12	35.42	34.12	38.43	34.07	35.57	1.50
dY11	35.37	34.07	38.38	34.02	35.52	1.50
dY10	35.33	34.03	38.34	33.98	35.48	1.50
dY9	35.29	33.99	38.30	33.94	35.44	1.50
dY8	35.25	33.95	38.26	33.90	35.40	1.50
dY7	35.21	33.91	38.22	33.86	35.36	1.50
dY6	35.16	33.86	38.17	33.81	35.31	1.50
dY5	35.12	33.82	38.13	33.77	35.27	1.50
dY4	35.08	33.78	38.09	33.73	35.23	1.50
dY3	35.04	33.74	38.05	33.69	35.19	1.50
dY2	35.00	33.70	38.01	33.65	35.15	1.50
dY1	34.96	33.66	37.97	33.61	35.11	1.50
・太枠線内は基準箇所を示す。 ・各高さはT.P.からの標高を示す ・設計GL＝T.P. ＋35.00						

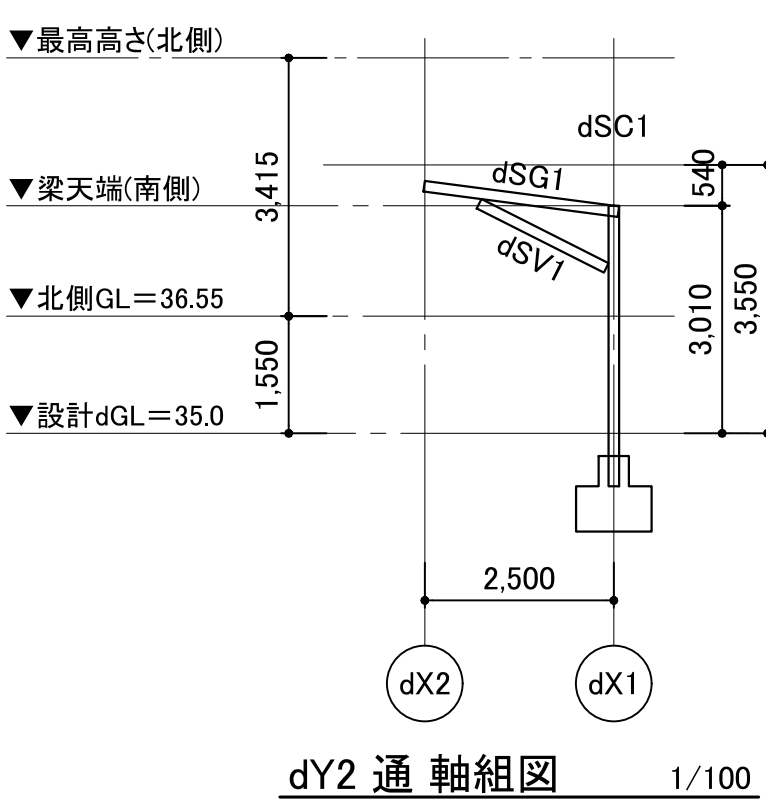

柱・基礎レベル伏図 1/300
特記なき限り
1. 寸法は柱芯間を示す。

基礎リスト

1/40 特記なき限り

1. 地 業

碎石 t=60 + 捨てコンクリート t=50

符 号	dF1	
立 断 面		
平 断 面		
備 考		

鉄骨部材リスト

特記なき限り

1. 鉄骨材質


錆止め＋上塗りとする。

2. 高力ボルト

F8T

[illegible]

dSC1柱脚詳細図

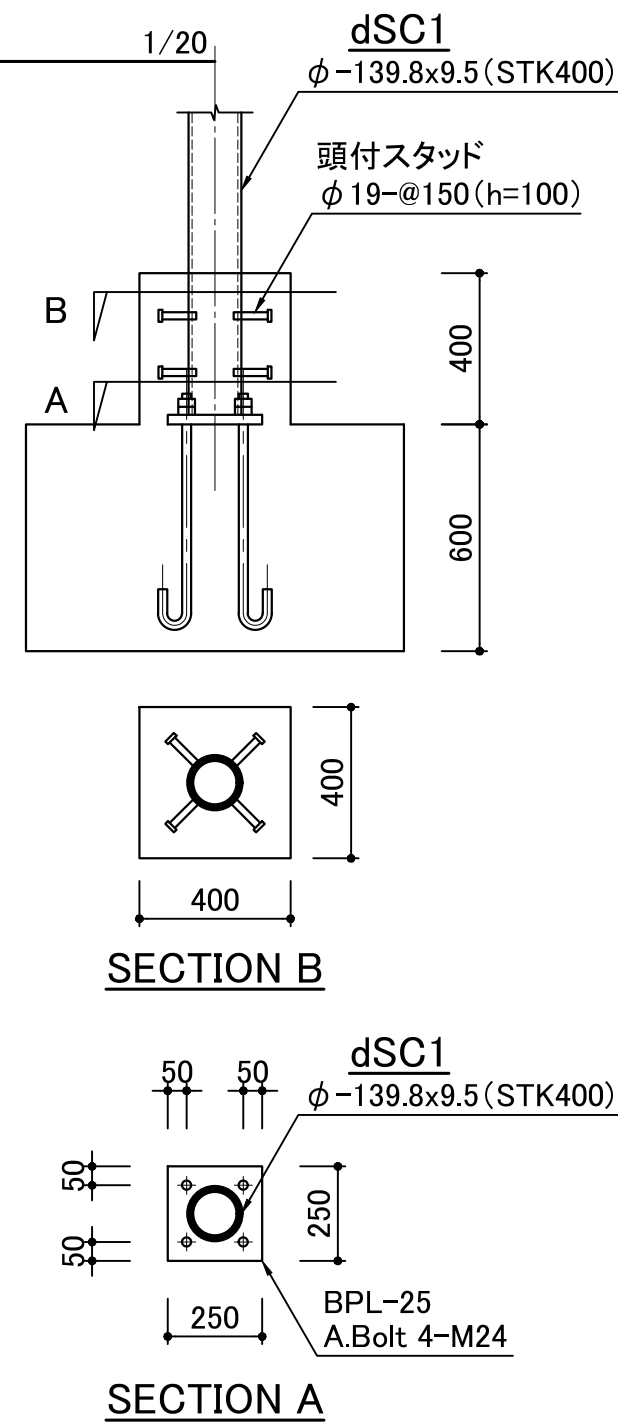
1/20 | dSC

架構詳細図


1/20 特記なき限り

1. 鉄骨材質

SS400

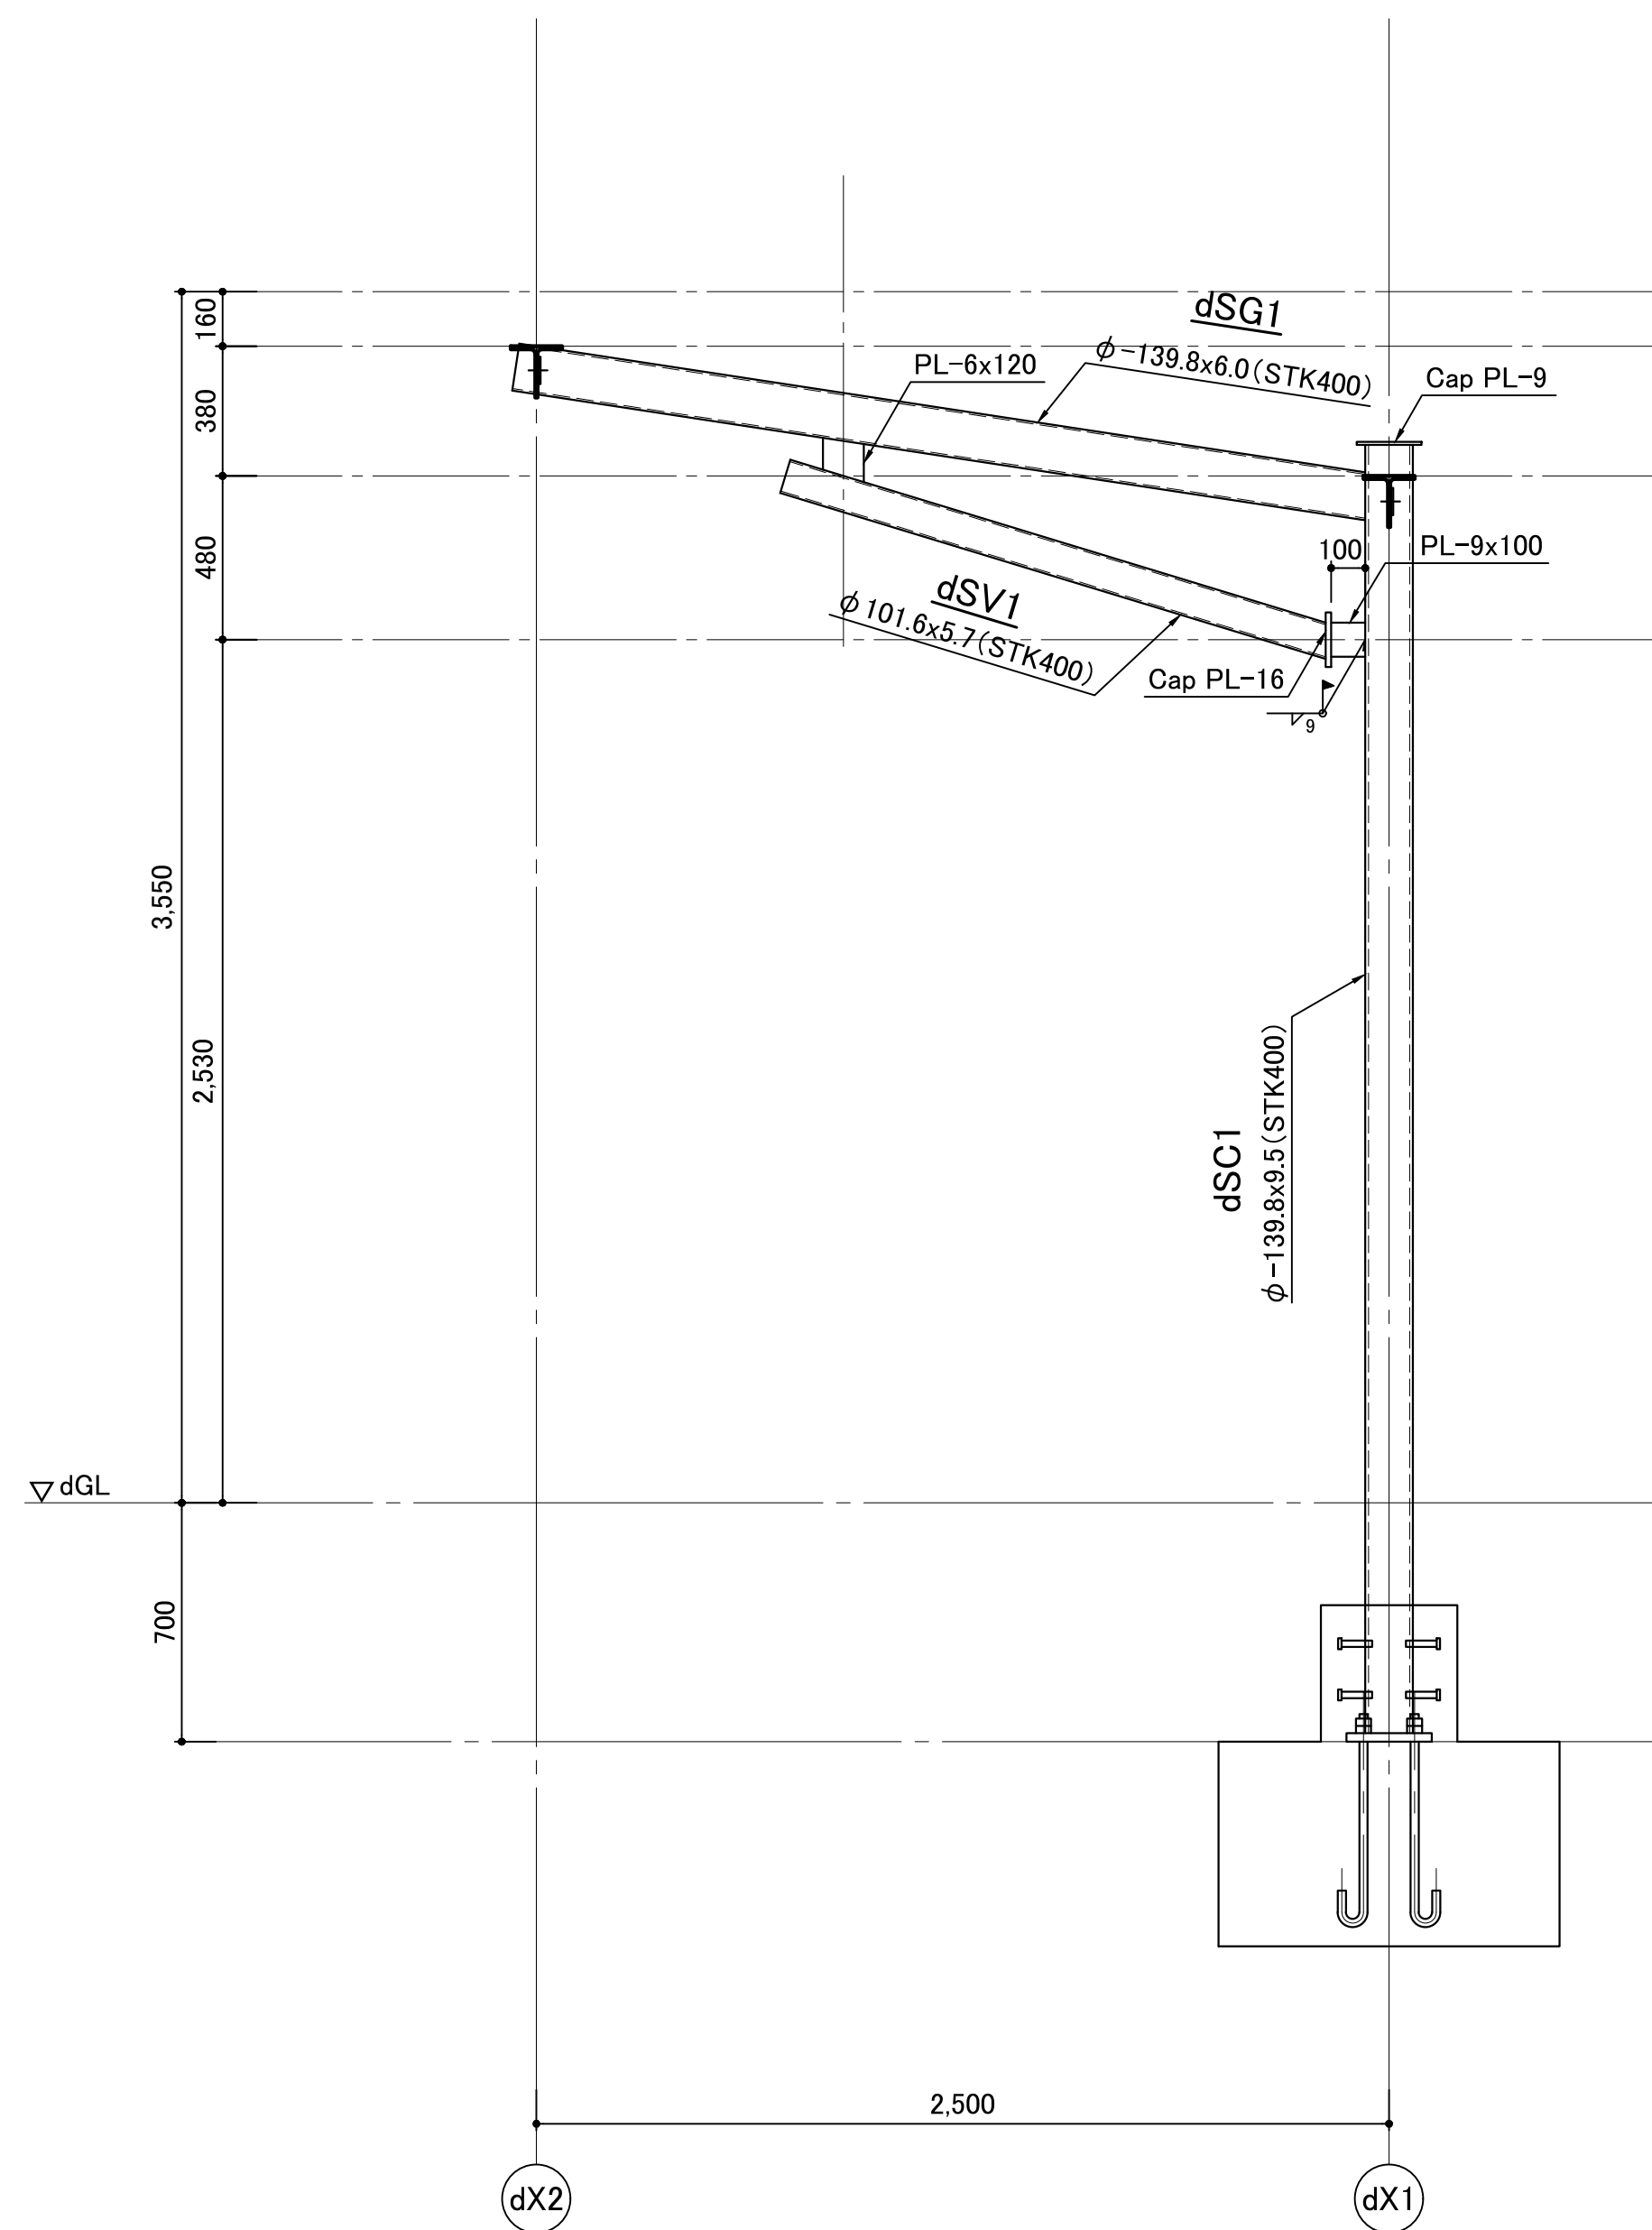


株式会社建築構造研究所 東京都目黒区下目黒2-20-28いちご目黒ビル9階 03 (6417) 4441		 株式会社 三橋設計 MITSUHASHI SEKKEI	1級建築士 第350818号 小田嶋 亮	工事名称 道の駅拡張整備 施設整備工事	図面番号 S -403
一級建築士事務所 東京都知事登録第56657号		日 付 25. 3. 21	担 当 製 図	図面名称 すじ雲コリドー リスト・詳細図	
構造設計担当：一級建築士登録 第192444号 / 構造設計一級建築士 第7168号 森田時雄		縮 尺 A1 1:40 A3 1:80			

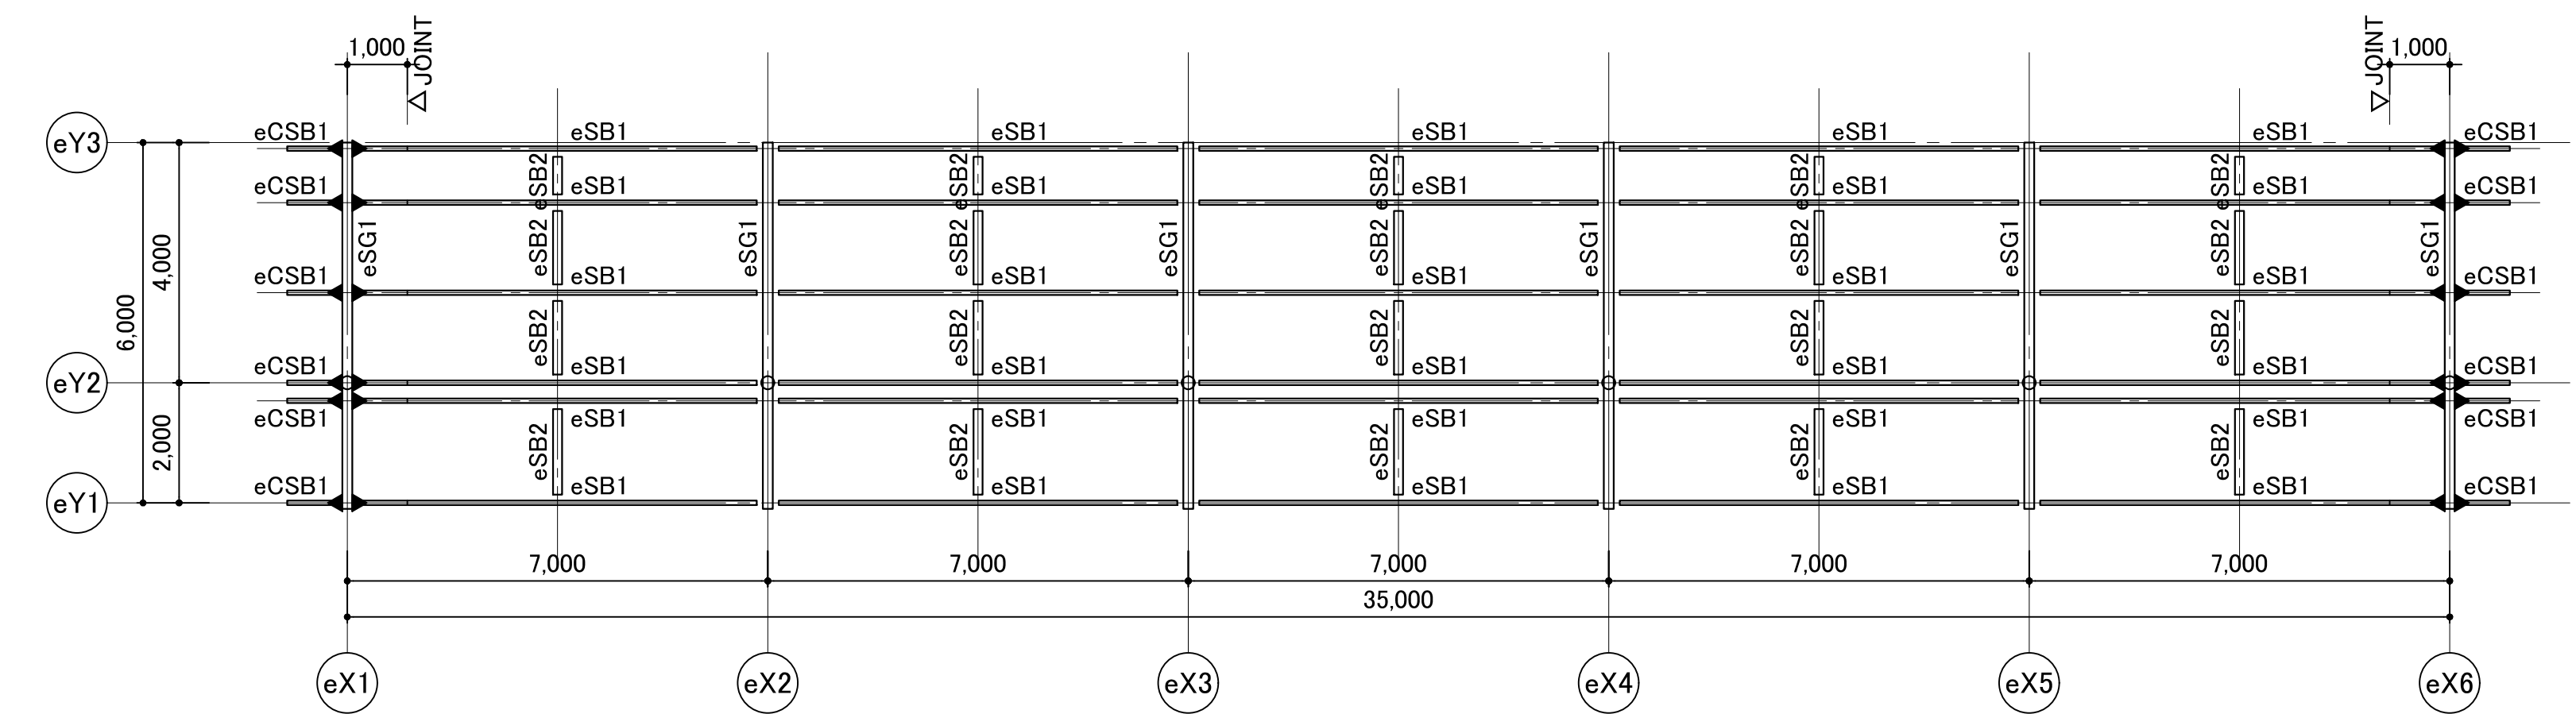


屋根梁伏図 1/100

特記なき限り
1. ▼は剛接合小梁を示す。

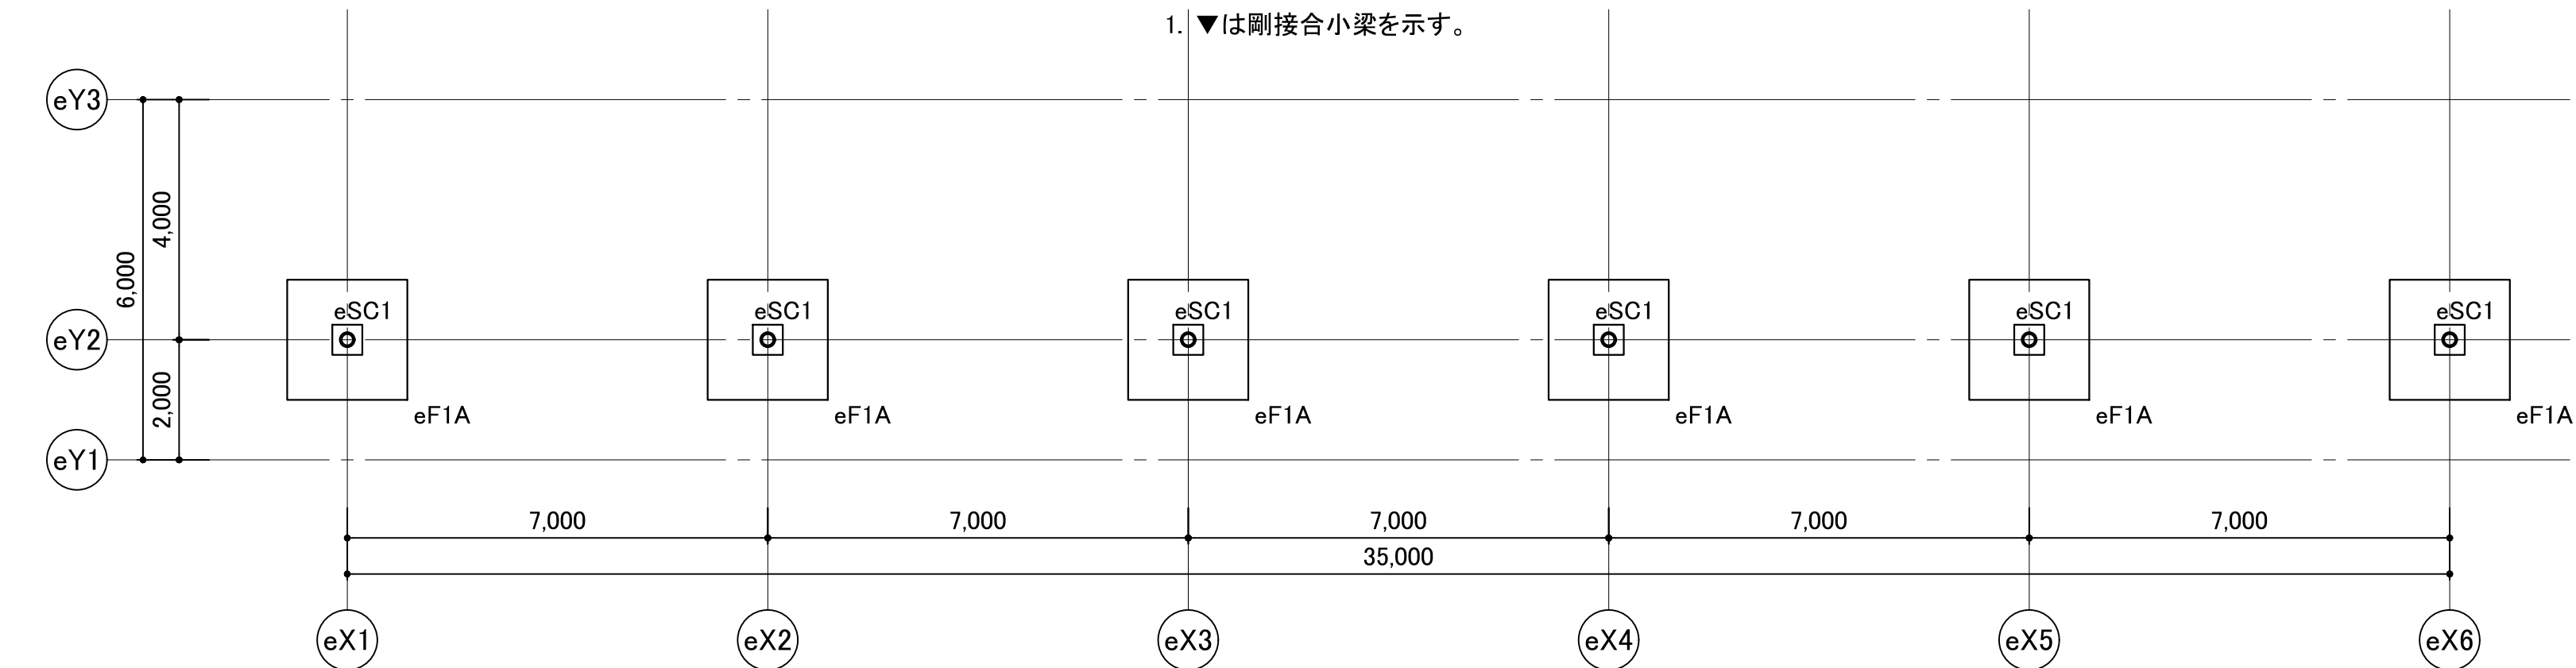


基礎伏図 1/100

特記なき限り
1. 基礎下端レベル=耐圧版下端レベル GL-1,300

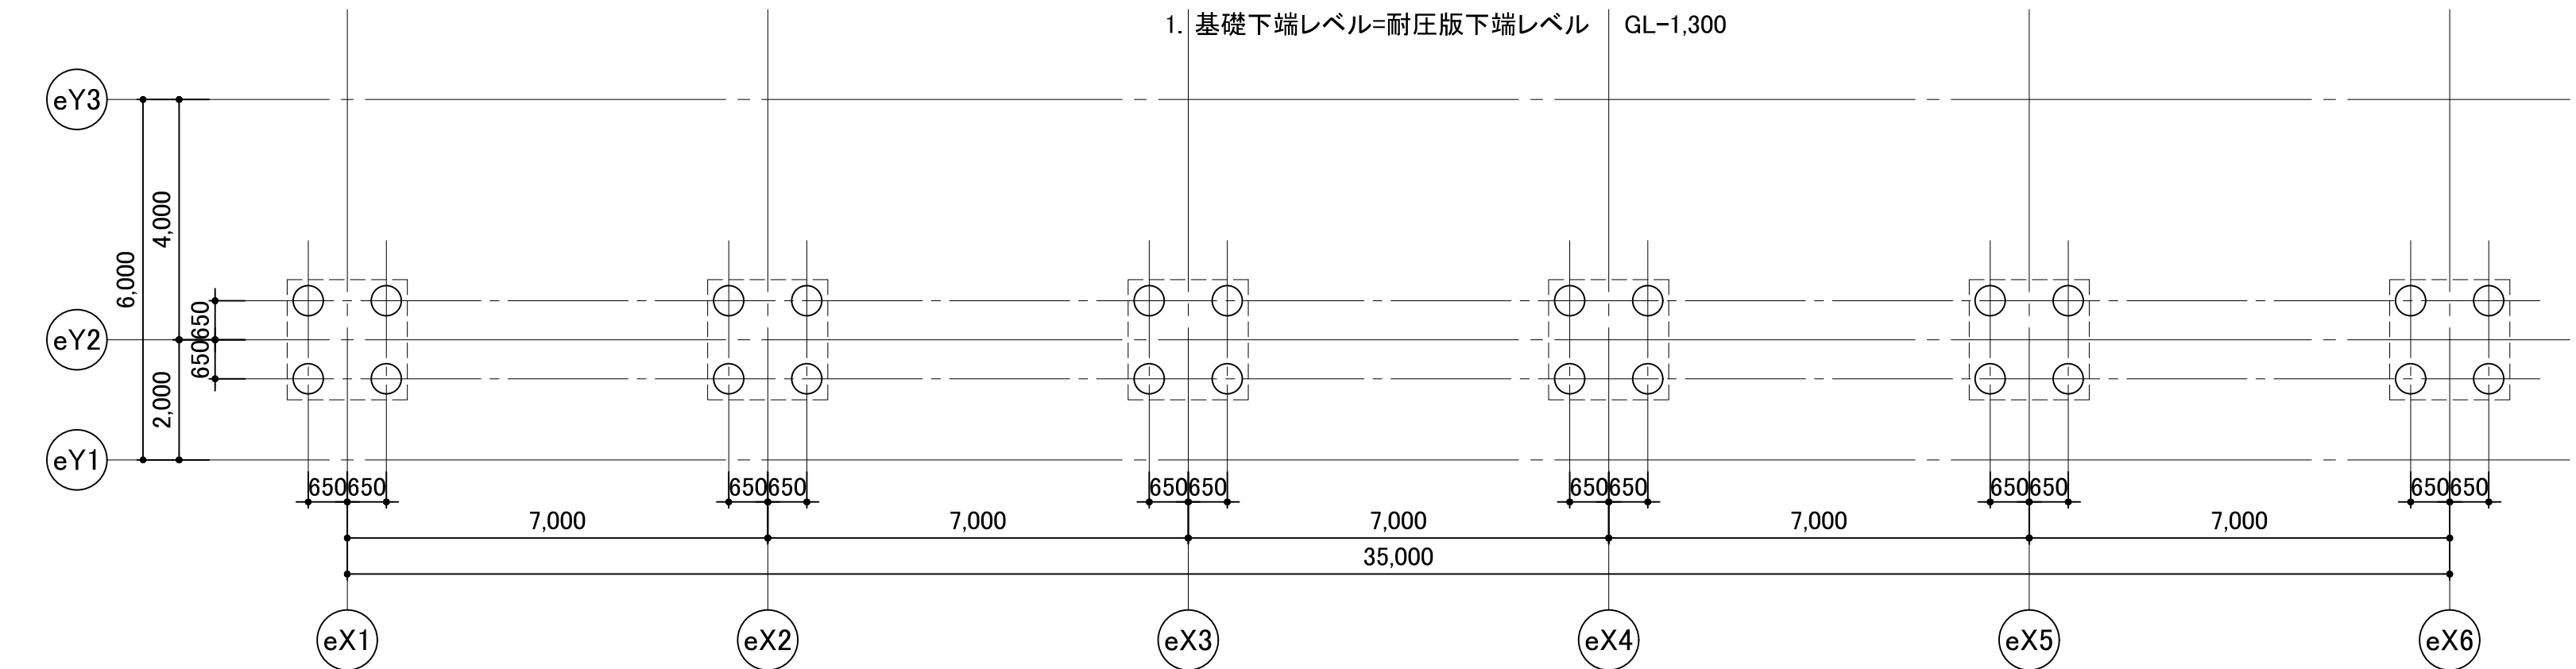


地盤改良伏図 1/100

特記なき限り
1. 設計eGL = TP +36.7
2. 改良体 SST工法 φ500 同等以上
※建物周辺の盛土は第2種処理土(リサイクル処理土)とする。
3. 改良体天端レベル 設計eGL-1,350 (TP+35.35)
4. 改良体下端レベル 設計eGL-2,860 (TP+33.84) 改良体長 1.51 m
5. 地盤改良体下端は支持層(玉石混じり砂礫層)まで到達していることを全箇所で確認し、図示深度と異なる場合は監督員と協議のうえ決定すること。

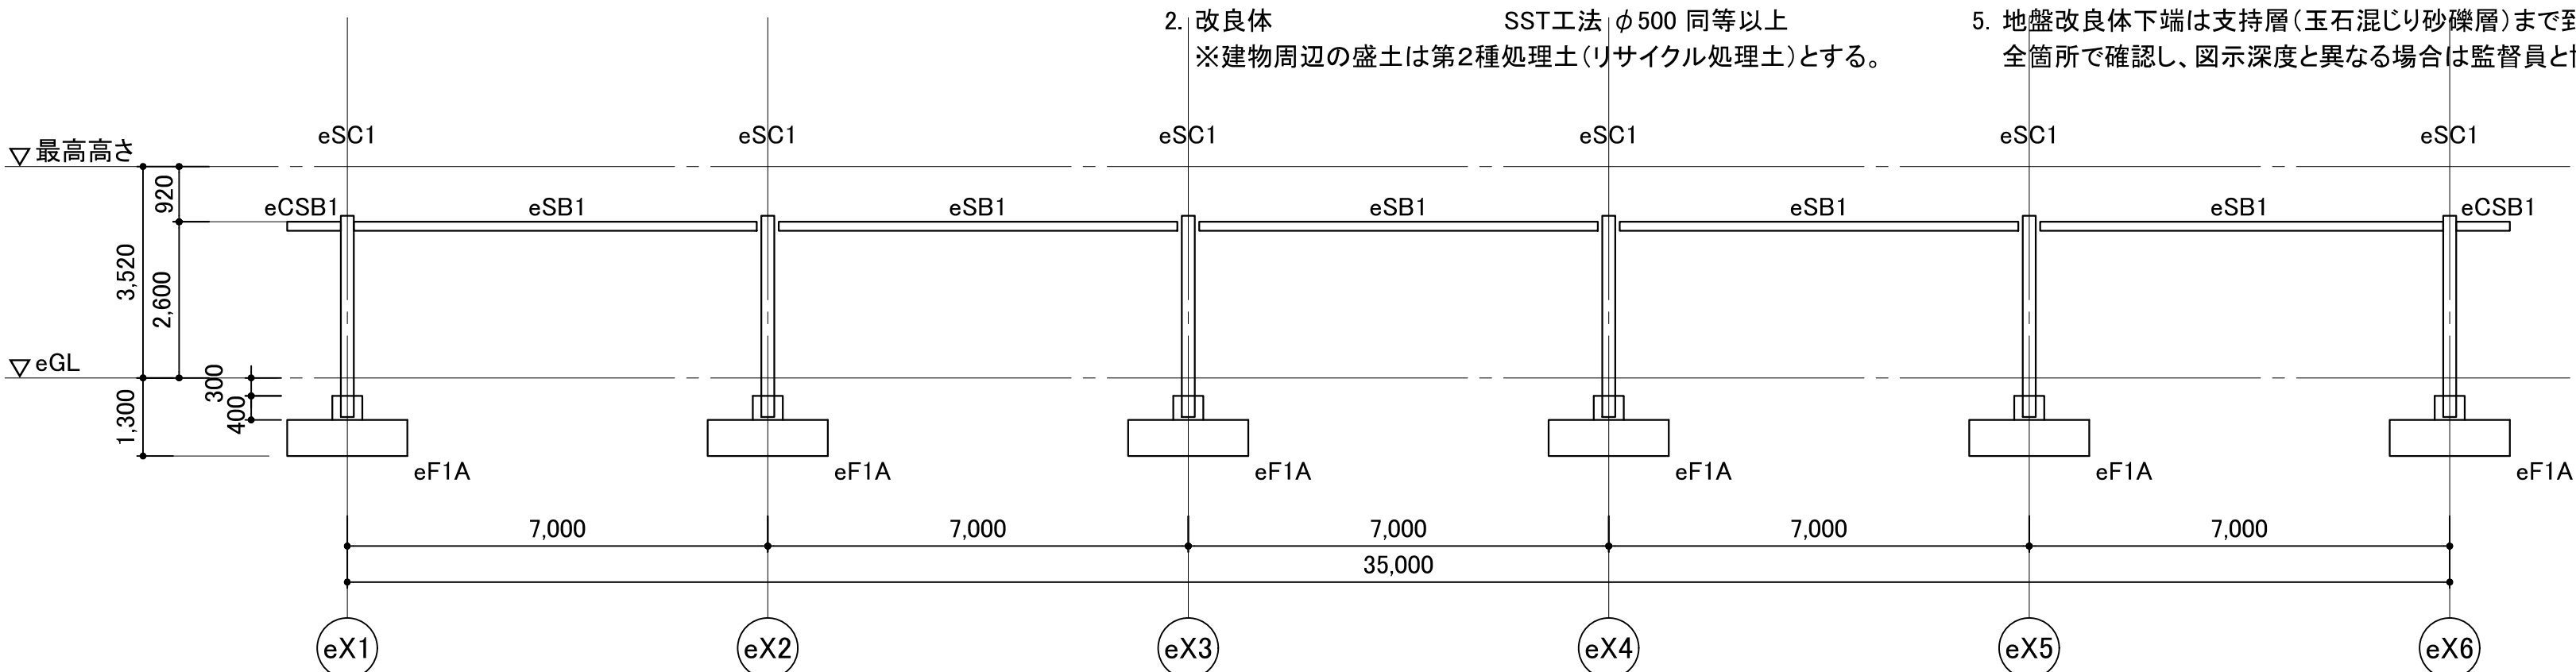


X方向 軸組図 1/100

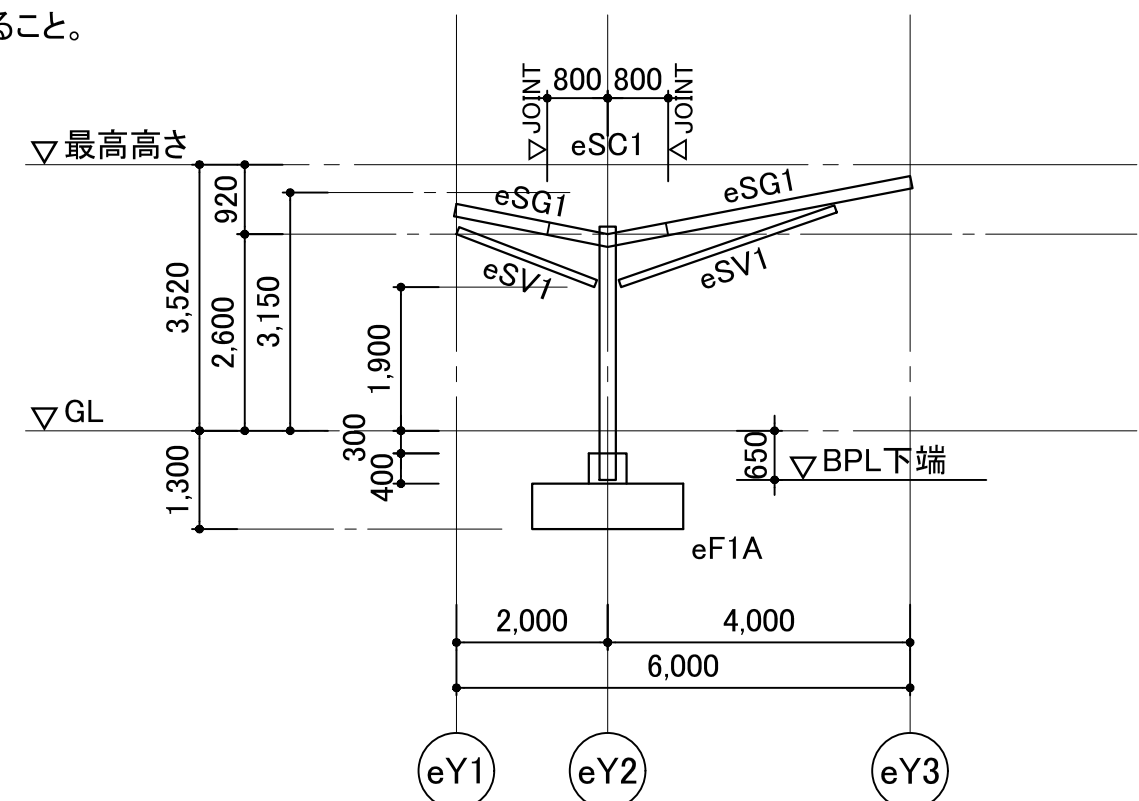

Y方向 軸組図 1/100

基礎リスト


1/40 特記なき限り 1. 地 業 砕石 t=60 + 捨てコンクリート t=50

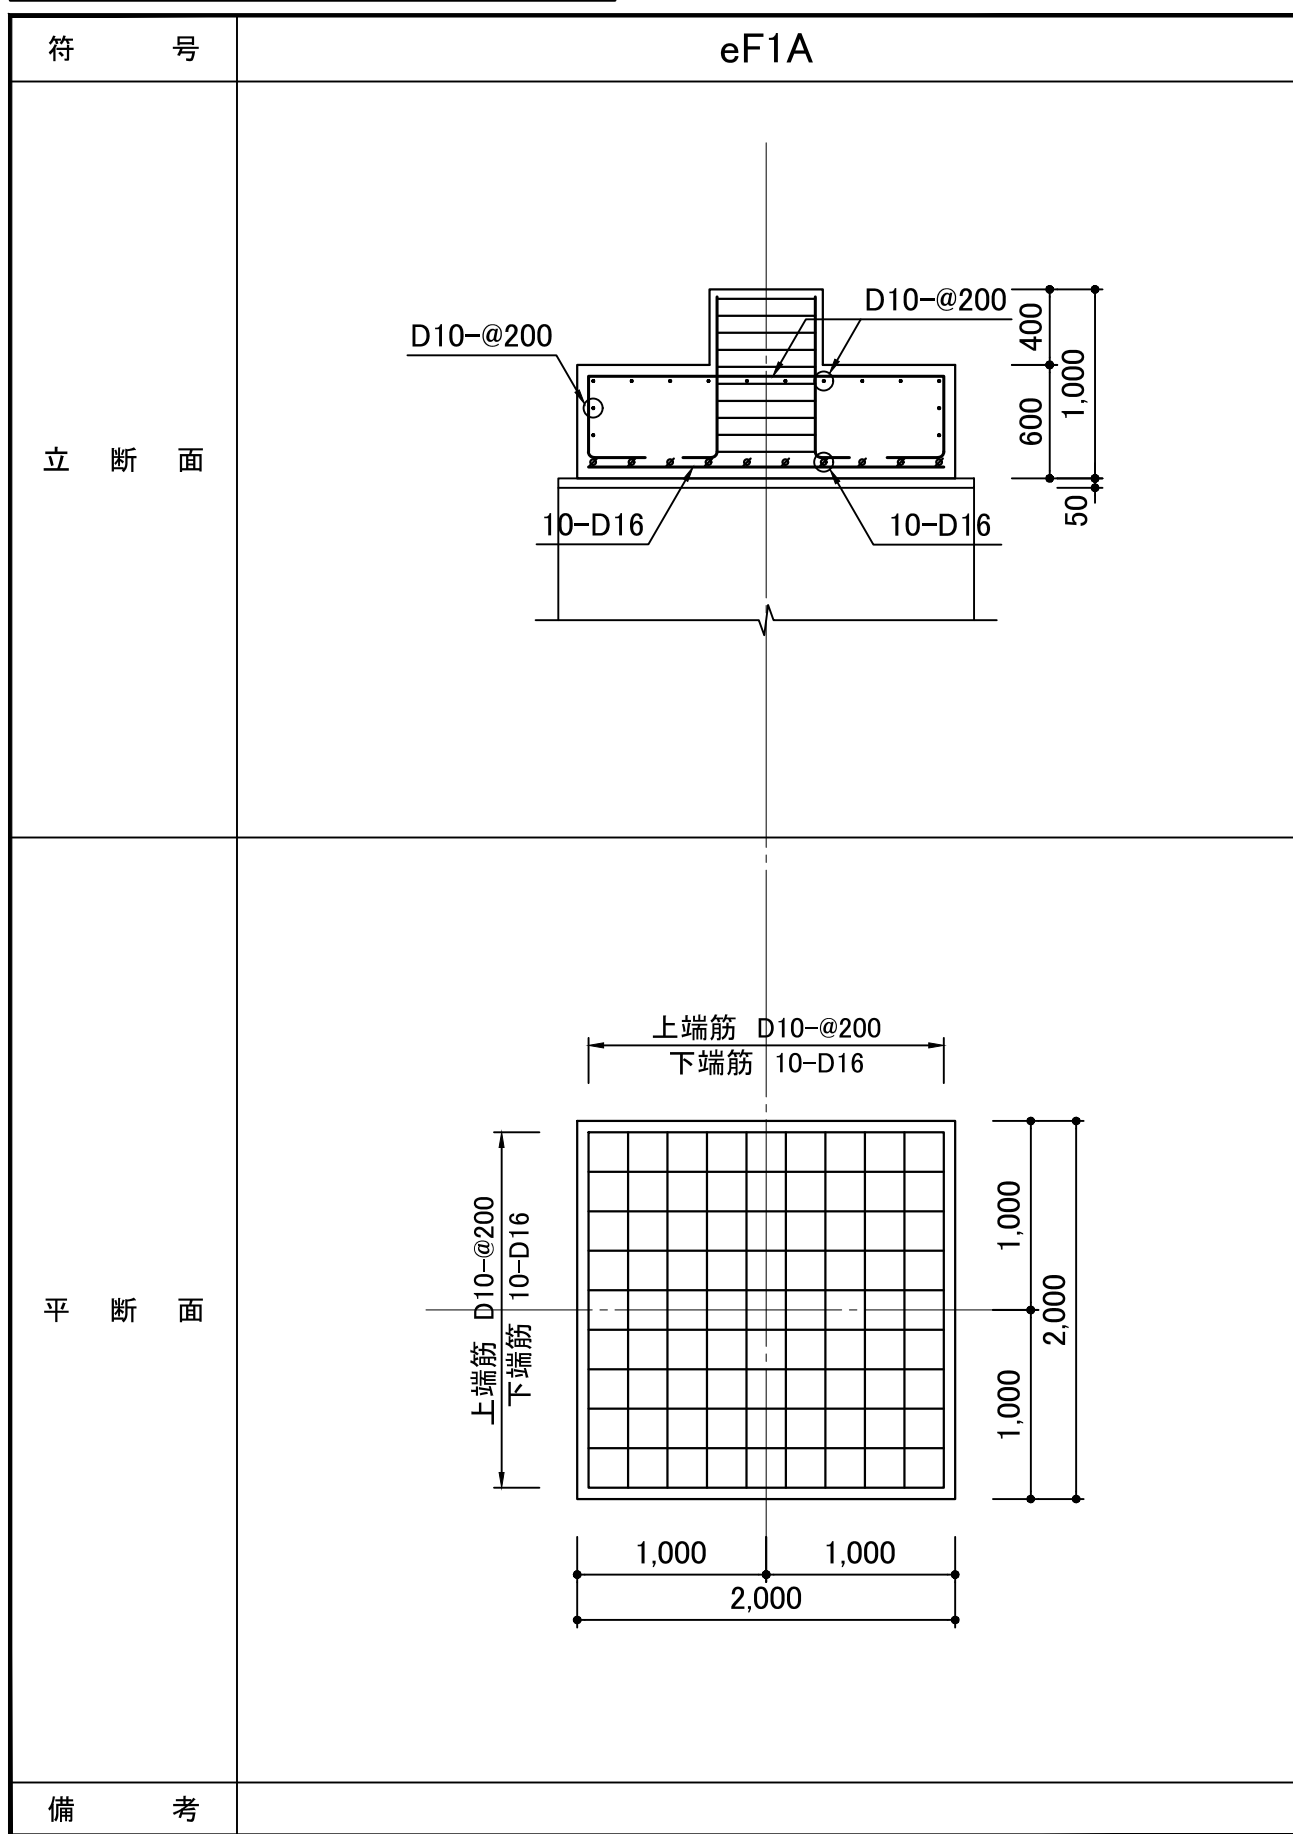

鉄骨部材リスト

特記なき限り 1. 鉄骨材質 SS400 2. 高力ボルト F8T
錆止め+上塗りとする

符 号	部 材	鉄骨材質	ピン接 継手		剛接 継手				備 考
			GPL	H.T.B.	フランジ		ウェブ		
					SPL	H.T.B.	SPL	H.T.B.	
eSC1	φ-216.3x12.7	STK400	—	—	—	—	—	—	
eSG1	φ-165.2x7.1	STK400	GPL-9	2-M16	—	—	—	—	
eSB1	H-150x150x7x10(下フランジカット)		GPL-9	2-M16	SPL-9x290x150(外添板) 2SPL-9x290x60(内添板)	2x2-M20	2SPL-9x80x290	1x2-M20	下図参照
eSB2	CT-150x150x7x10		GPL-9	2-M16	—	—	—	—	
eCSB1	CT-150x150x7x10								ウェブテーパ-先端成 50mm
eSV1	φ-101.6x5.7	STK400							

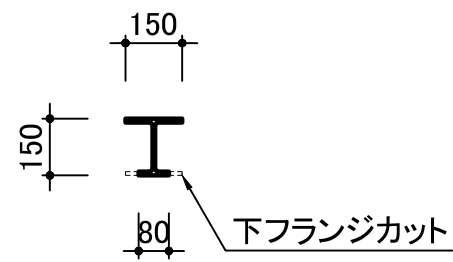

eSB1 詳細図

部分詳細図

1/20 特記なき限り 1. 鉄骨材質 SS400

