






S=1/1500

0 30 60 [m]

試掘調査実施範囲図

- | | | | |
|--|--------------|--|---------|
| | トレンチ幅 10m×2m | | 事業区画外 |
| | トレンチ幅 20m×2m | | 事業区画 |
| | トレンチ幅 30m×2m | | 用排水路 |
| | トレンチ幅 40m×2m | | 低地 |
| | トレンチ幅 50m×2m | | ビニールハウス |
| | トレンチ幅 60m×2m | | 包蔵地範囲 |
| | トレンチ幅 70m×2m | | |

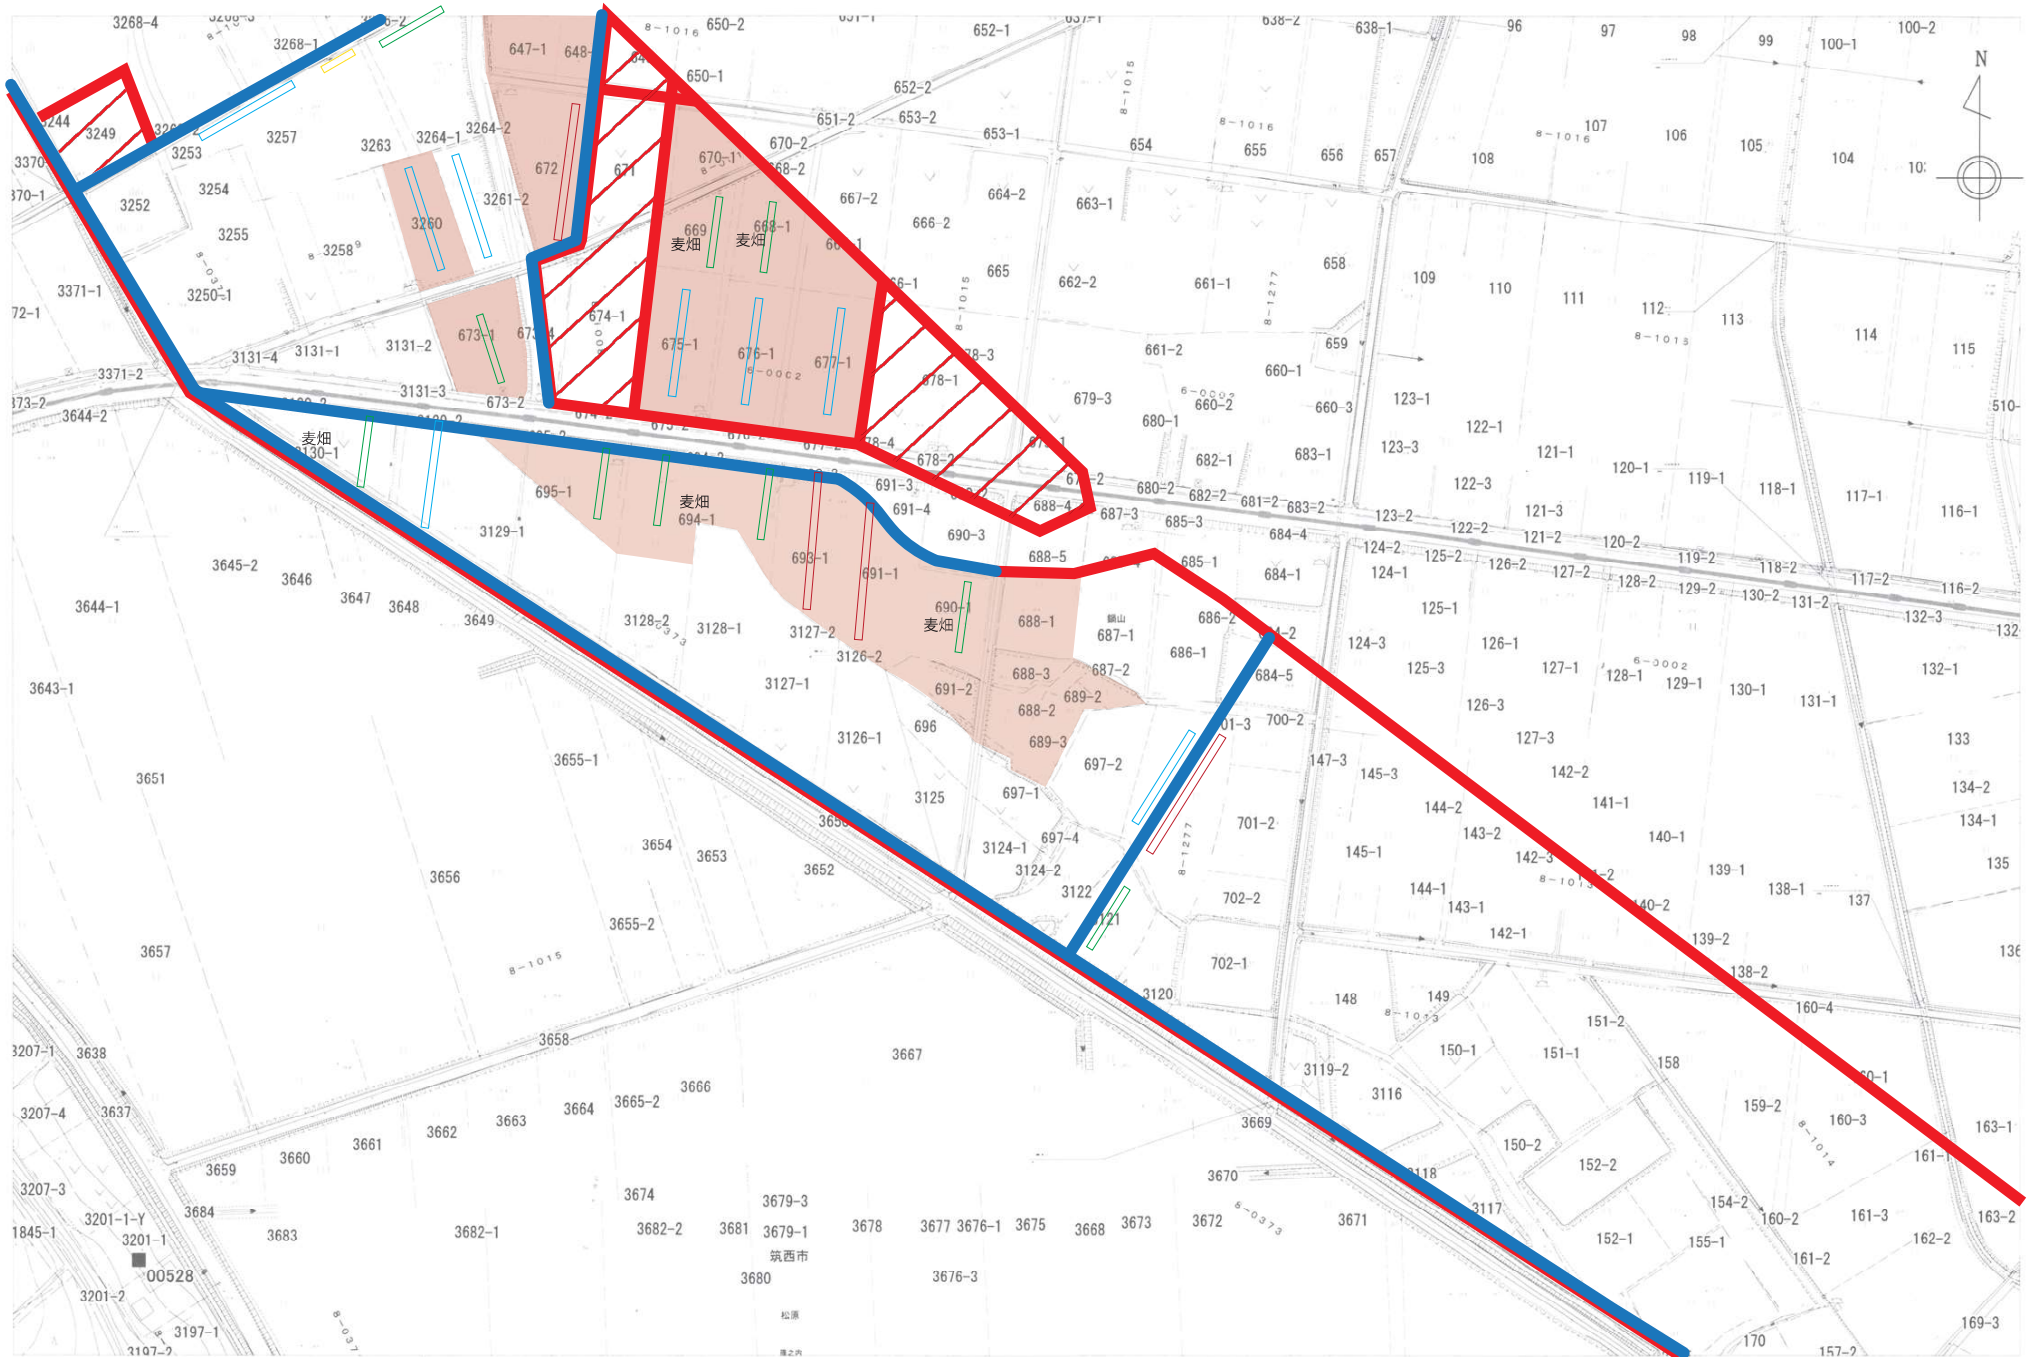

S=1/1500



試掘調査実施範囲図

- | | | | |
|--|--------------|--|---------|
| | トレンチ幅 10m×2m | | 事業区画外 |
| | トレンチ幅 20m×2m | | 事業区画 |
| | トレンチ幅 30m×2m | | 用排水路 |
| | トレンチ幅 40m×2m | | 低地 |
| | トレンチ幅 50m×2m | | ビニールハウス |
| | トレンチ幅 60m×2m | | 包蔵地範囲 |
| | トレンチ幅 70m×2m | | |





