

議案第64号

工事請負契約の締結について

令和7年7月4日付けで条件付き一般競争入札（電子入札）に付した道の駅拡張整備施設整備工事について、下記により契約を締結するため、筑西市議会の議決に付すべき契約及び財産の取得又は処分に関する条例（平成17年条例第46号）第2条の規定により、議会の議決を求める。

記

- 1 契約の目的 道の駅拡張整備施設整備工事
- 2 契約金額 金1,533,400,000円
- 3 契約の相手方 株木・小薬特定建設工事共同企業体

代表構成員

水戸市吉沢町311番地1

株木建設株式会社 茨城本店

常務執行役員本店長 柳 橋 一 明

構 成 員

筑西市稲野辺45番地

株式会社小薬建設

代表取締役 小 薬 拓 巳

令和7年9月3日提出

筑西市長 設 楽 詠美子

## 道の駅拡張整備施設整備工事 概要


1. 工 事 名 道の駅拡張整備施設整備工事
2. 工 事 場 所 筑西市川澄地内
3. 契 約 金 額 金1,533,400,000円
4. 工 事 期 間 本契約の効力の発生する日の翌日から令和9年2月26日まで
5. 工 事 内 容
  - ◎事業面積  
31,359.08㎡
  - ◎建築工事  
建築面積：1,363.88㎡
    - ①雲の屋根…建築面積：688.35㎡ 構造：鉄骨造
    - ②トイレ棟…建築面積：124.65㎡ 構造：鉄筋コンクリート造
    - ③管理棟…建築面積：28.29㎡ 構造：鉄筋コンクリート造
    - ④すじ雲コリドー…建築面積：284.53㎡ 構造：鉄骨造
    - ⑤身障者・おもいやり駐車場屋根…建築面積：222㎡ 構造：鉄骨造
 その他、建築関連工事（ふわふわドーム、噴水、建築舗装、植栽等）等
  - ◎電気設備工事  
電灯設備、拡声設備、監視カメラ設備、外灯設備、来場者カウントシステム 等
  - ◎機械設備工事  
空調設備、換気設備、衛生器具設備、屋内給排水設備、ミスト設備、マンホールトイレ設備 等
  - ◎土木工事  
ラウンドアバウト、駐車場、橋梁、調整池、排水構造物 等

# 外観イメージパース




株式会社 三橋設計 MIYAHASHI SEKKEI	1級建築士 第350818号 小田嶋 亮	工事名称 道の駅拡張整備 施設整備工事	図番 A1 NS A3 NS	図面番号 1
	日付 2024.08.01	図名 外観イメージパース	図面名称 外観イメージパース	

# 配置図




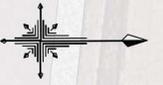


0 5 10 25 50m

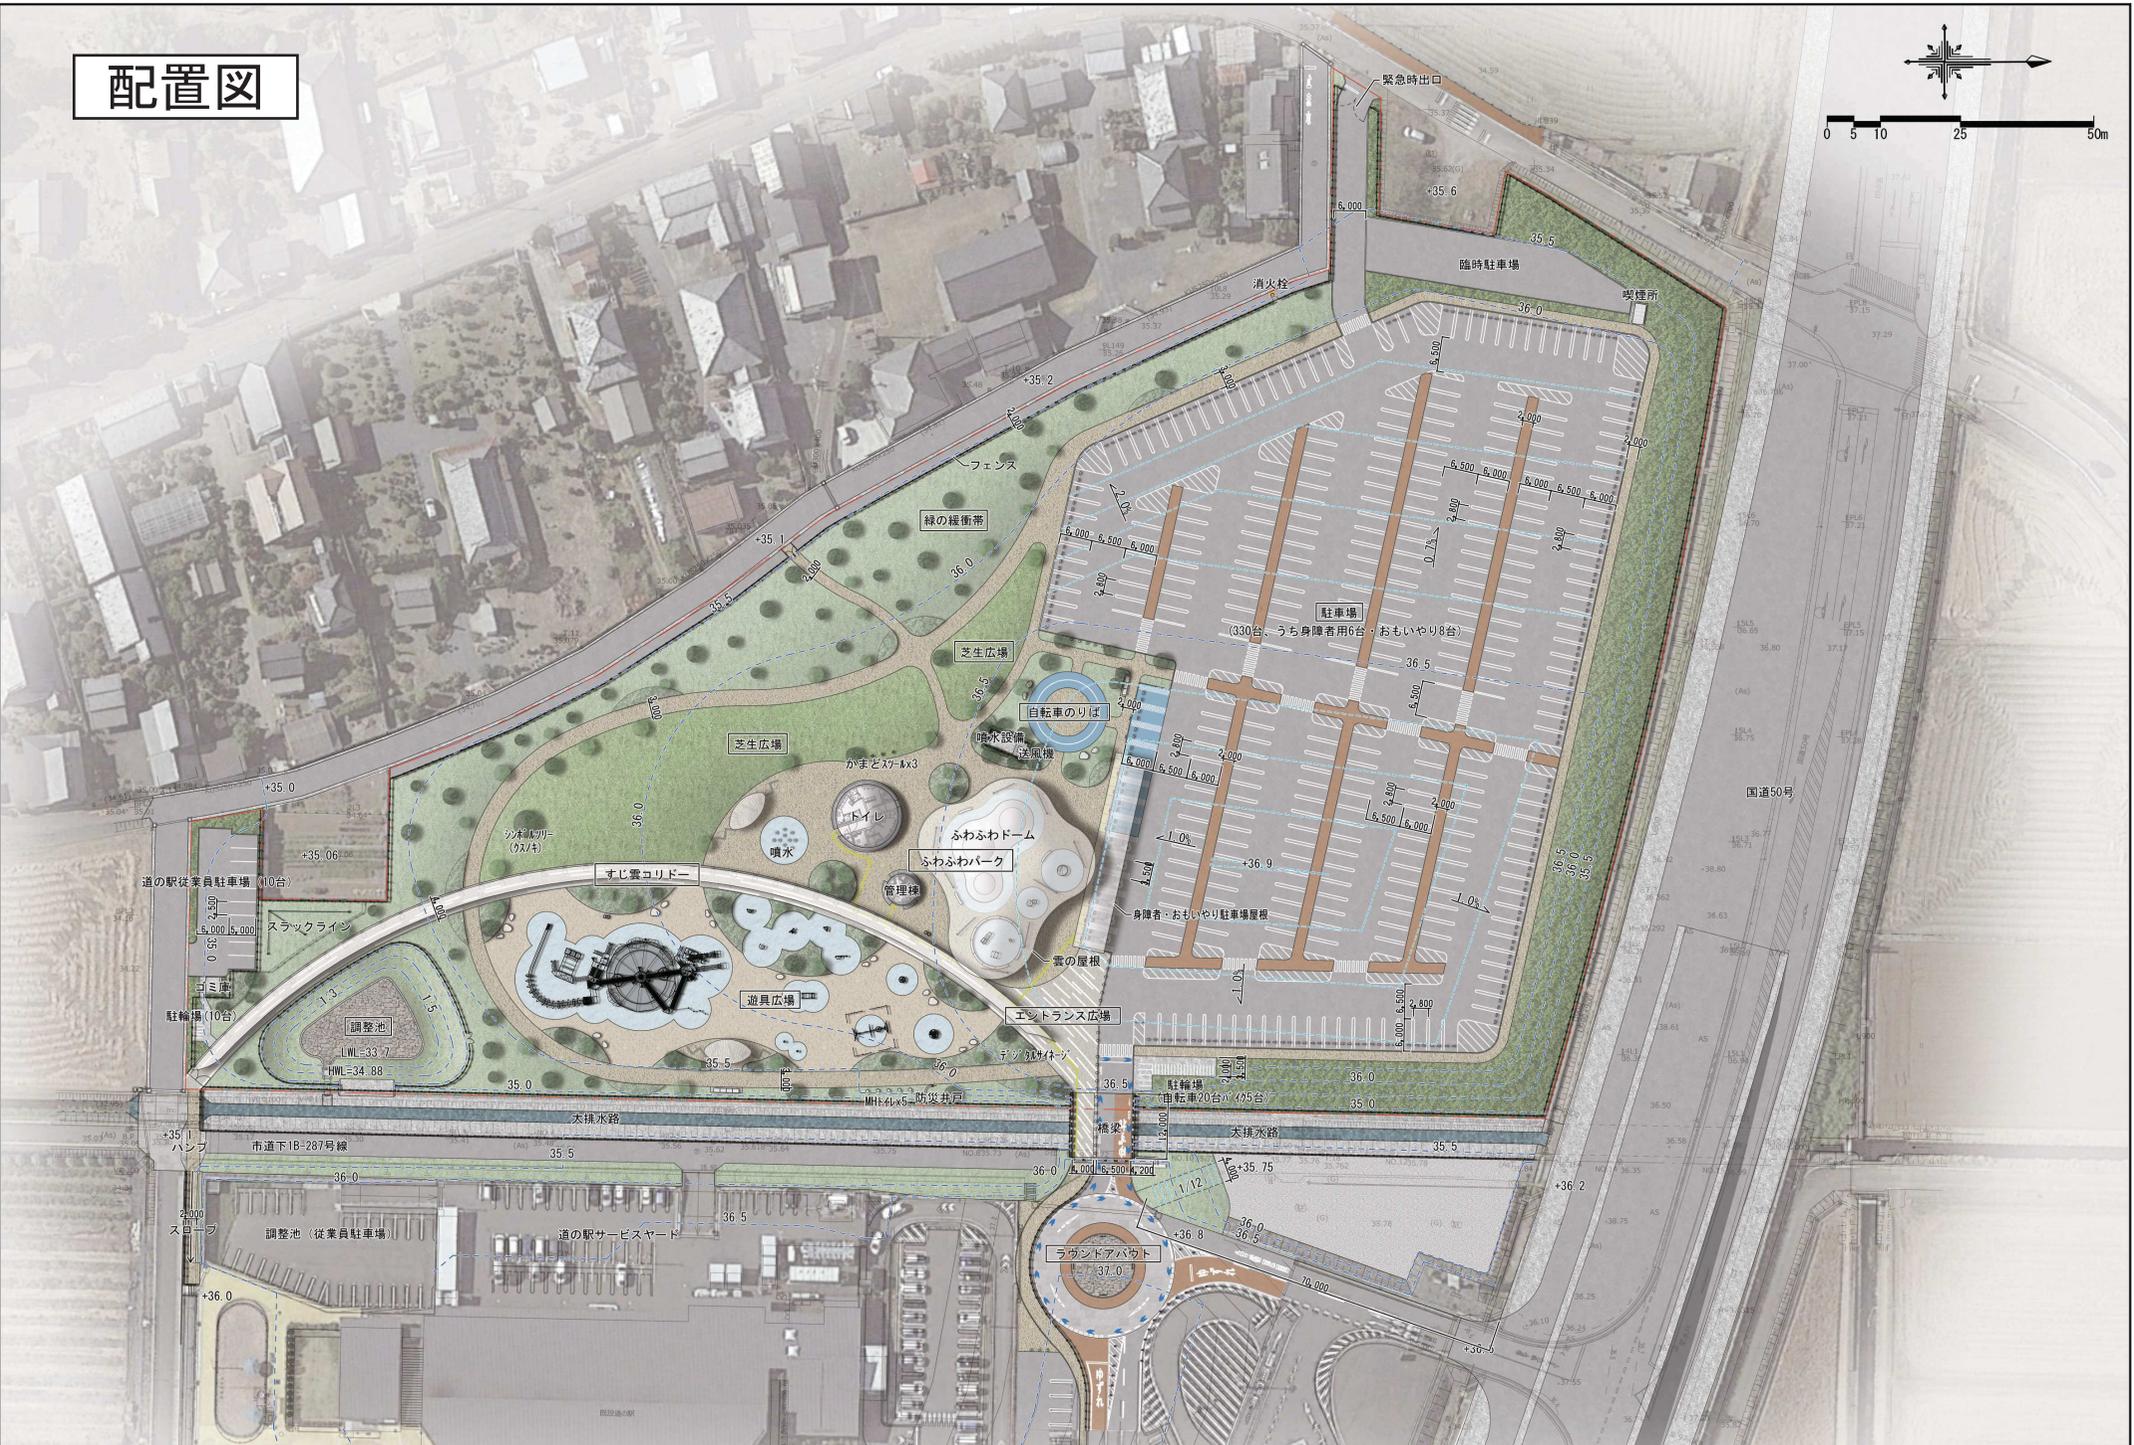


株式会社 三橋設計 MITUHASHI DESIGN	1級建築士 第350818号 小田崎 亮	工事名称 道の駅拡張整備 施設整備工事	図面番号 A1 1:500 A3 1:1000
		日付 2024.08.27	


# 雲の屋根

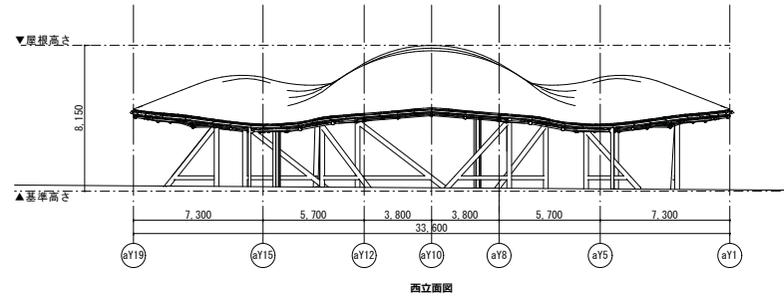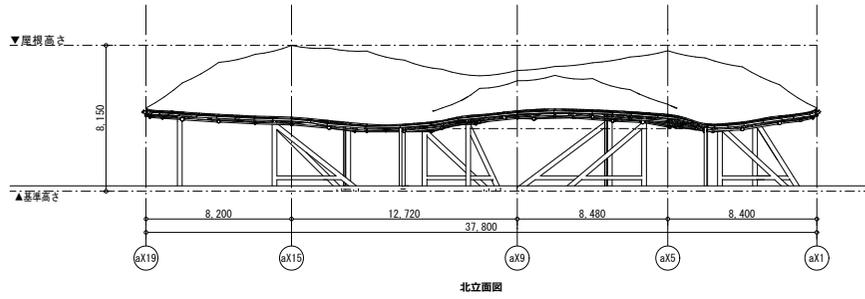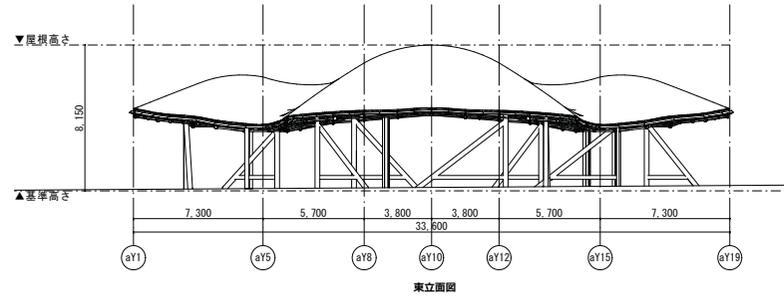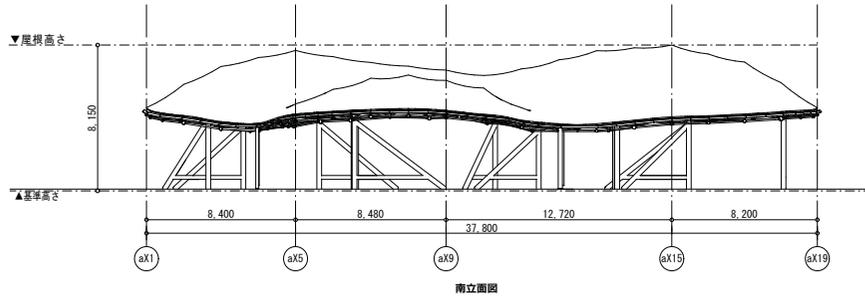

# トイレ棟

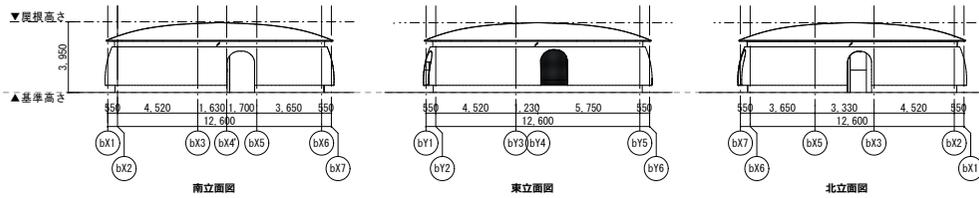

# 管理棟

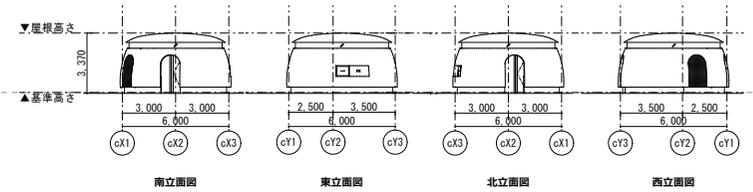

# 身障者・おもしろい駐車場屋根

