



平面図



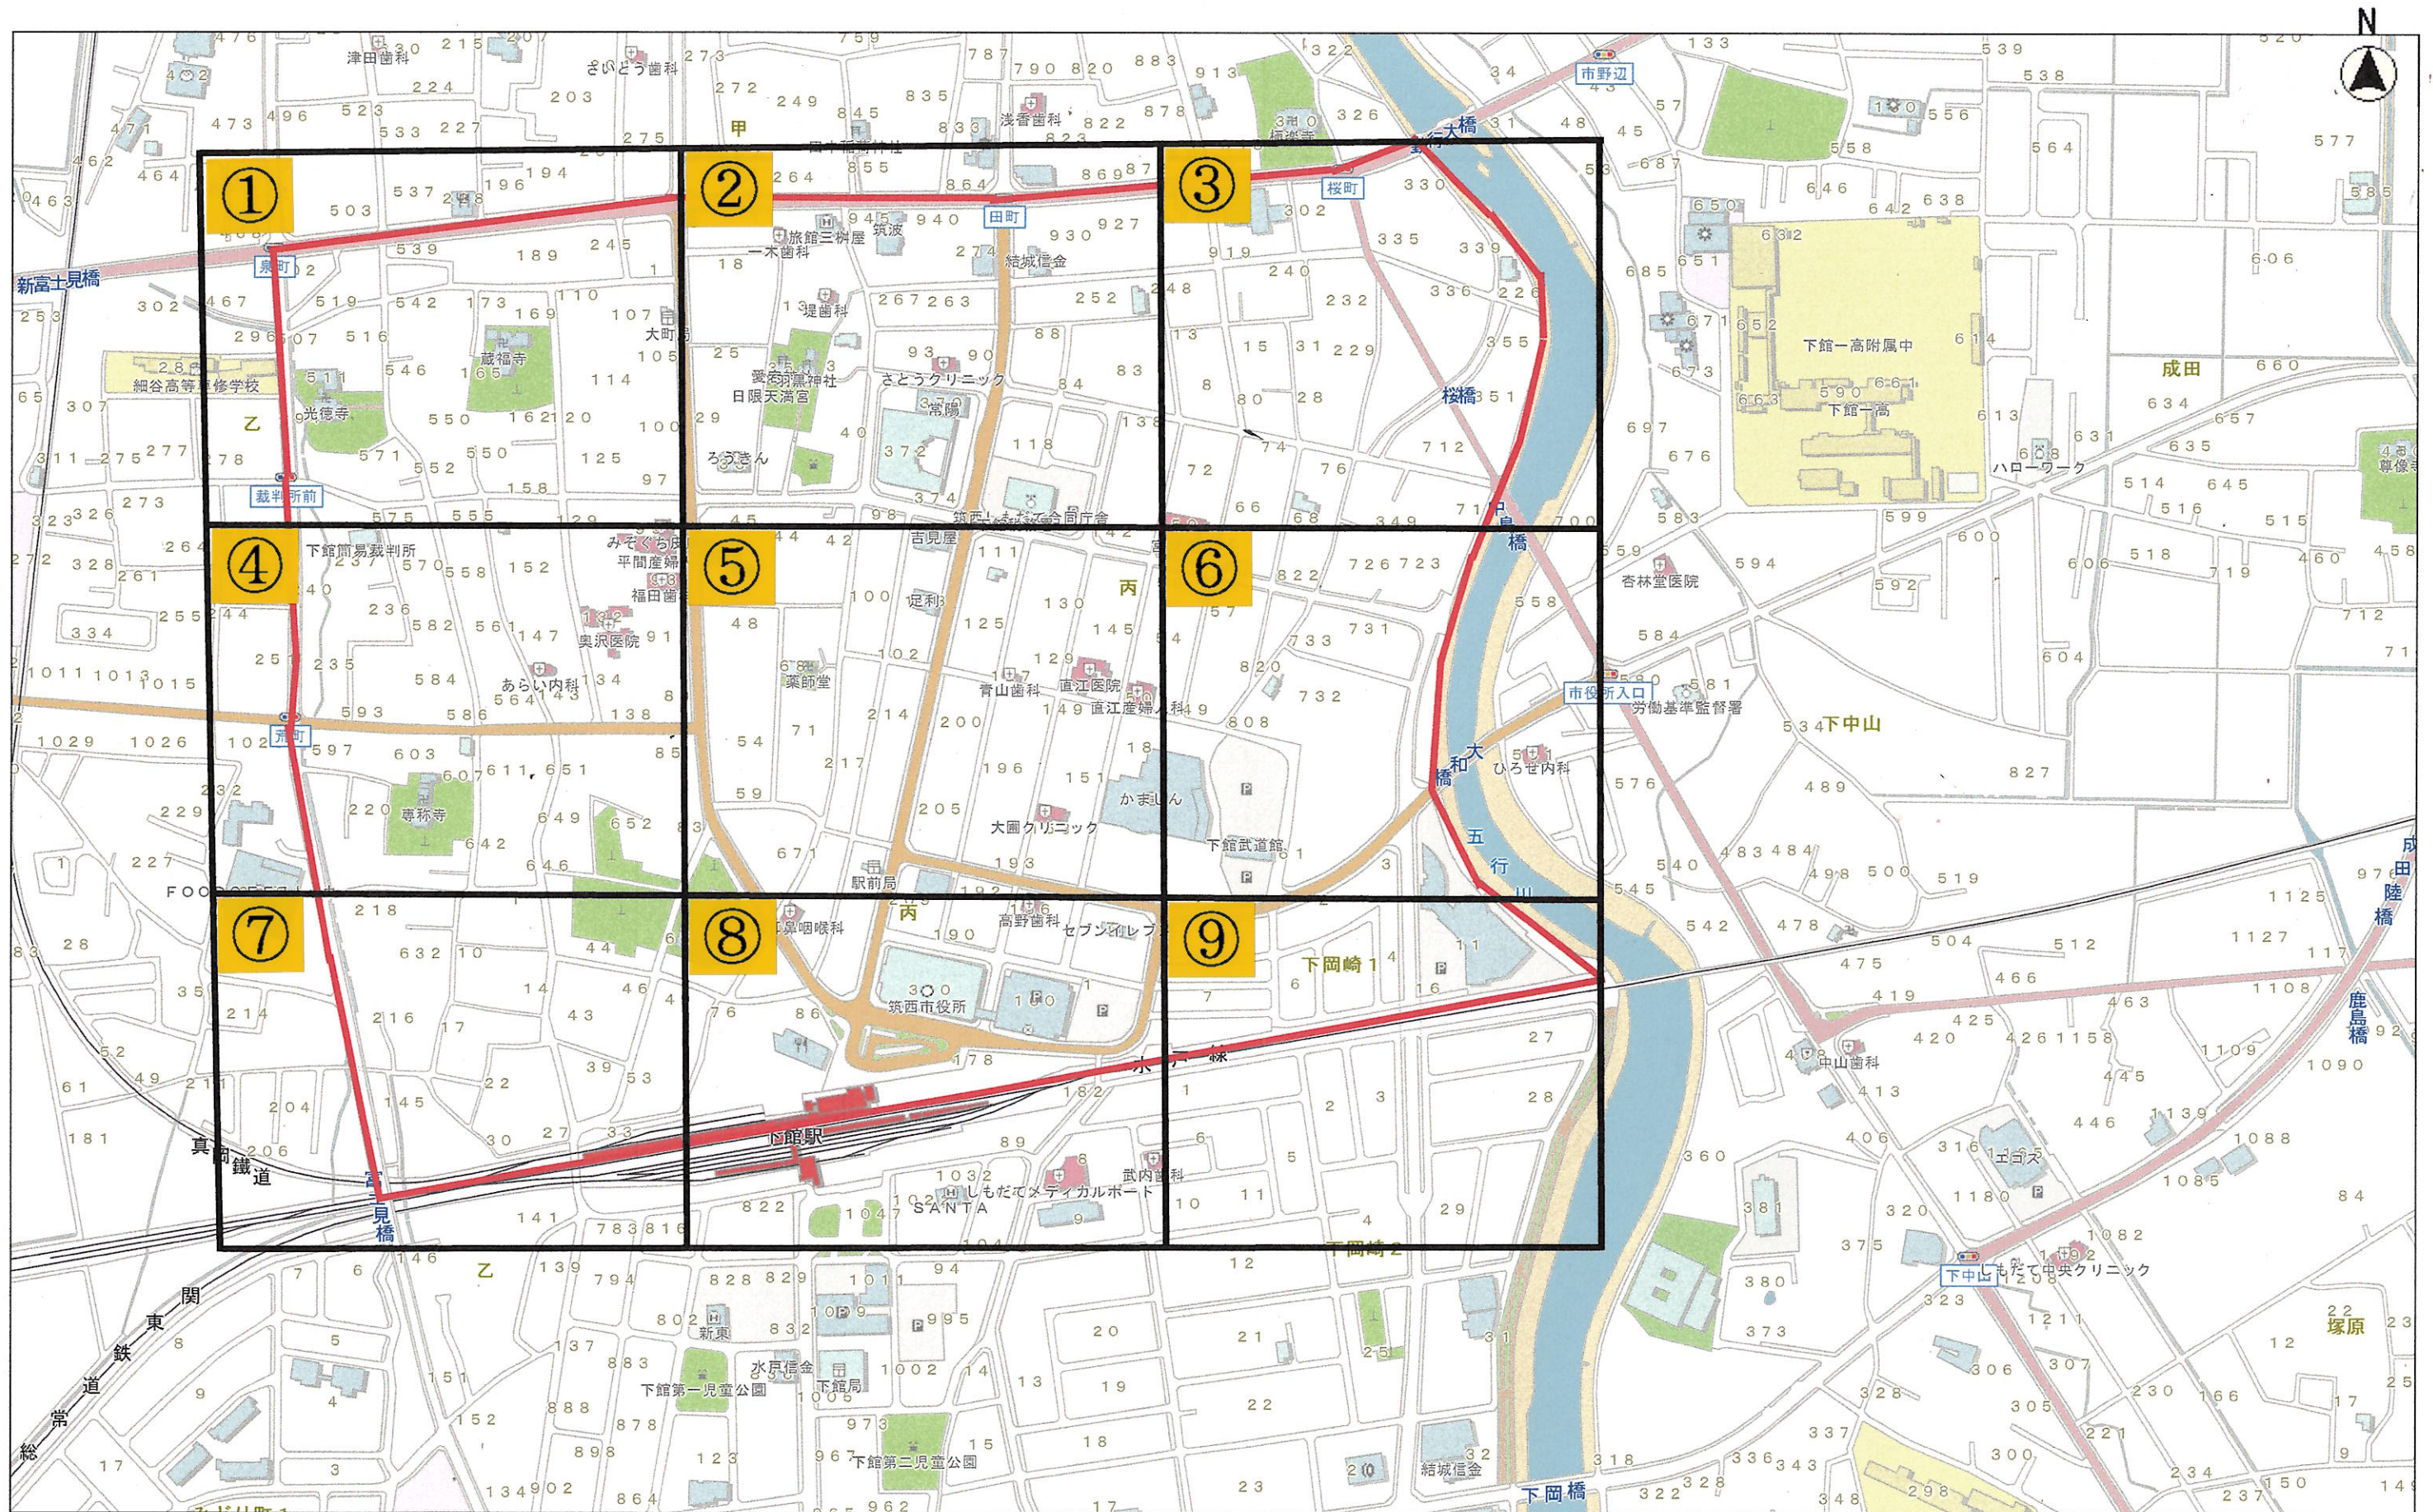

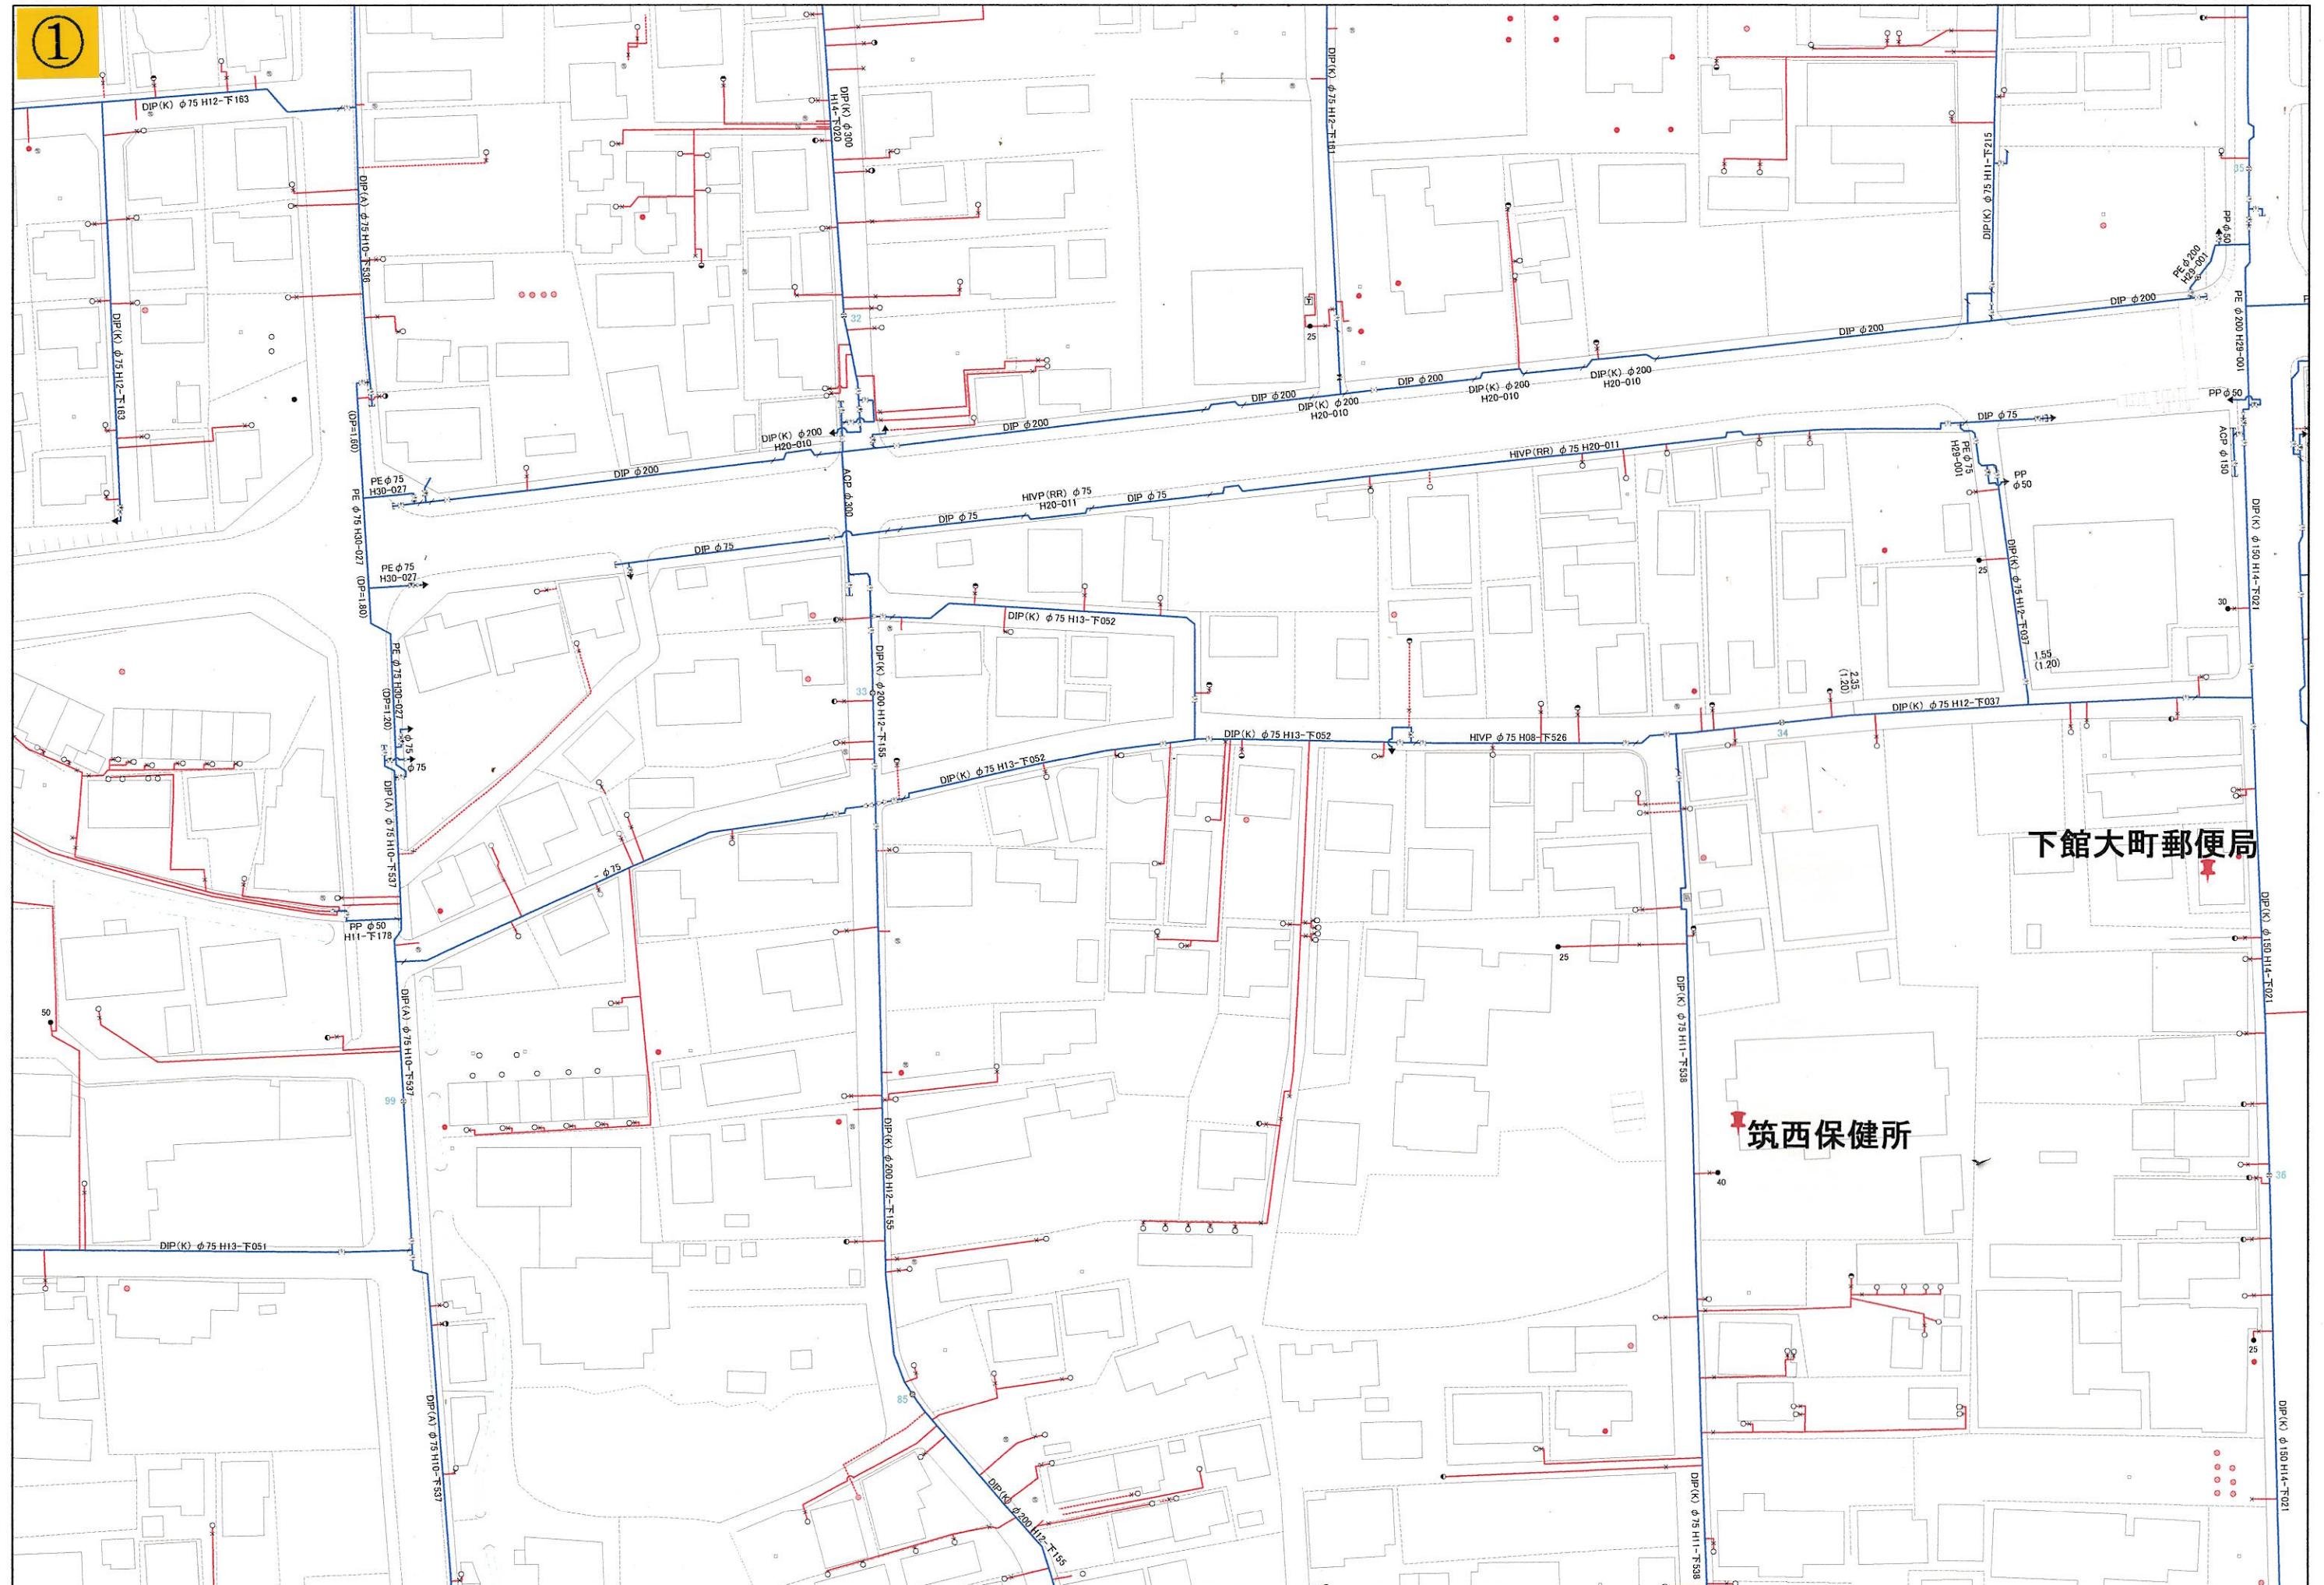

※この水道地図情報は現地の概略を示すものであり、現地配管状況が交付図面と異なる場合があります。

1:1000

筑西市 水道事業





※この水道地図情報は現地の概略を示すものであり、現地配管状況が交付図面と異なる場合があります。

1:1000

筑西市 水道事業






1:1000







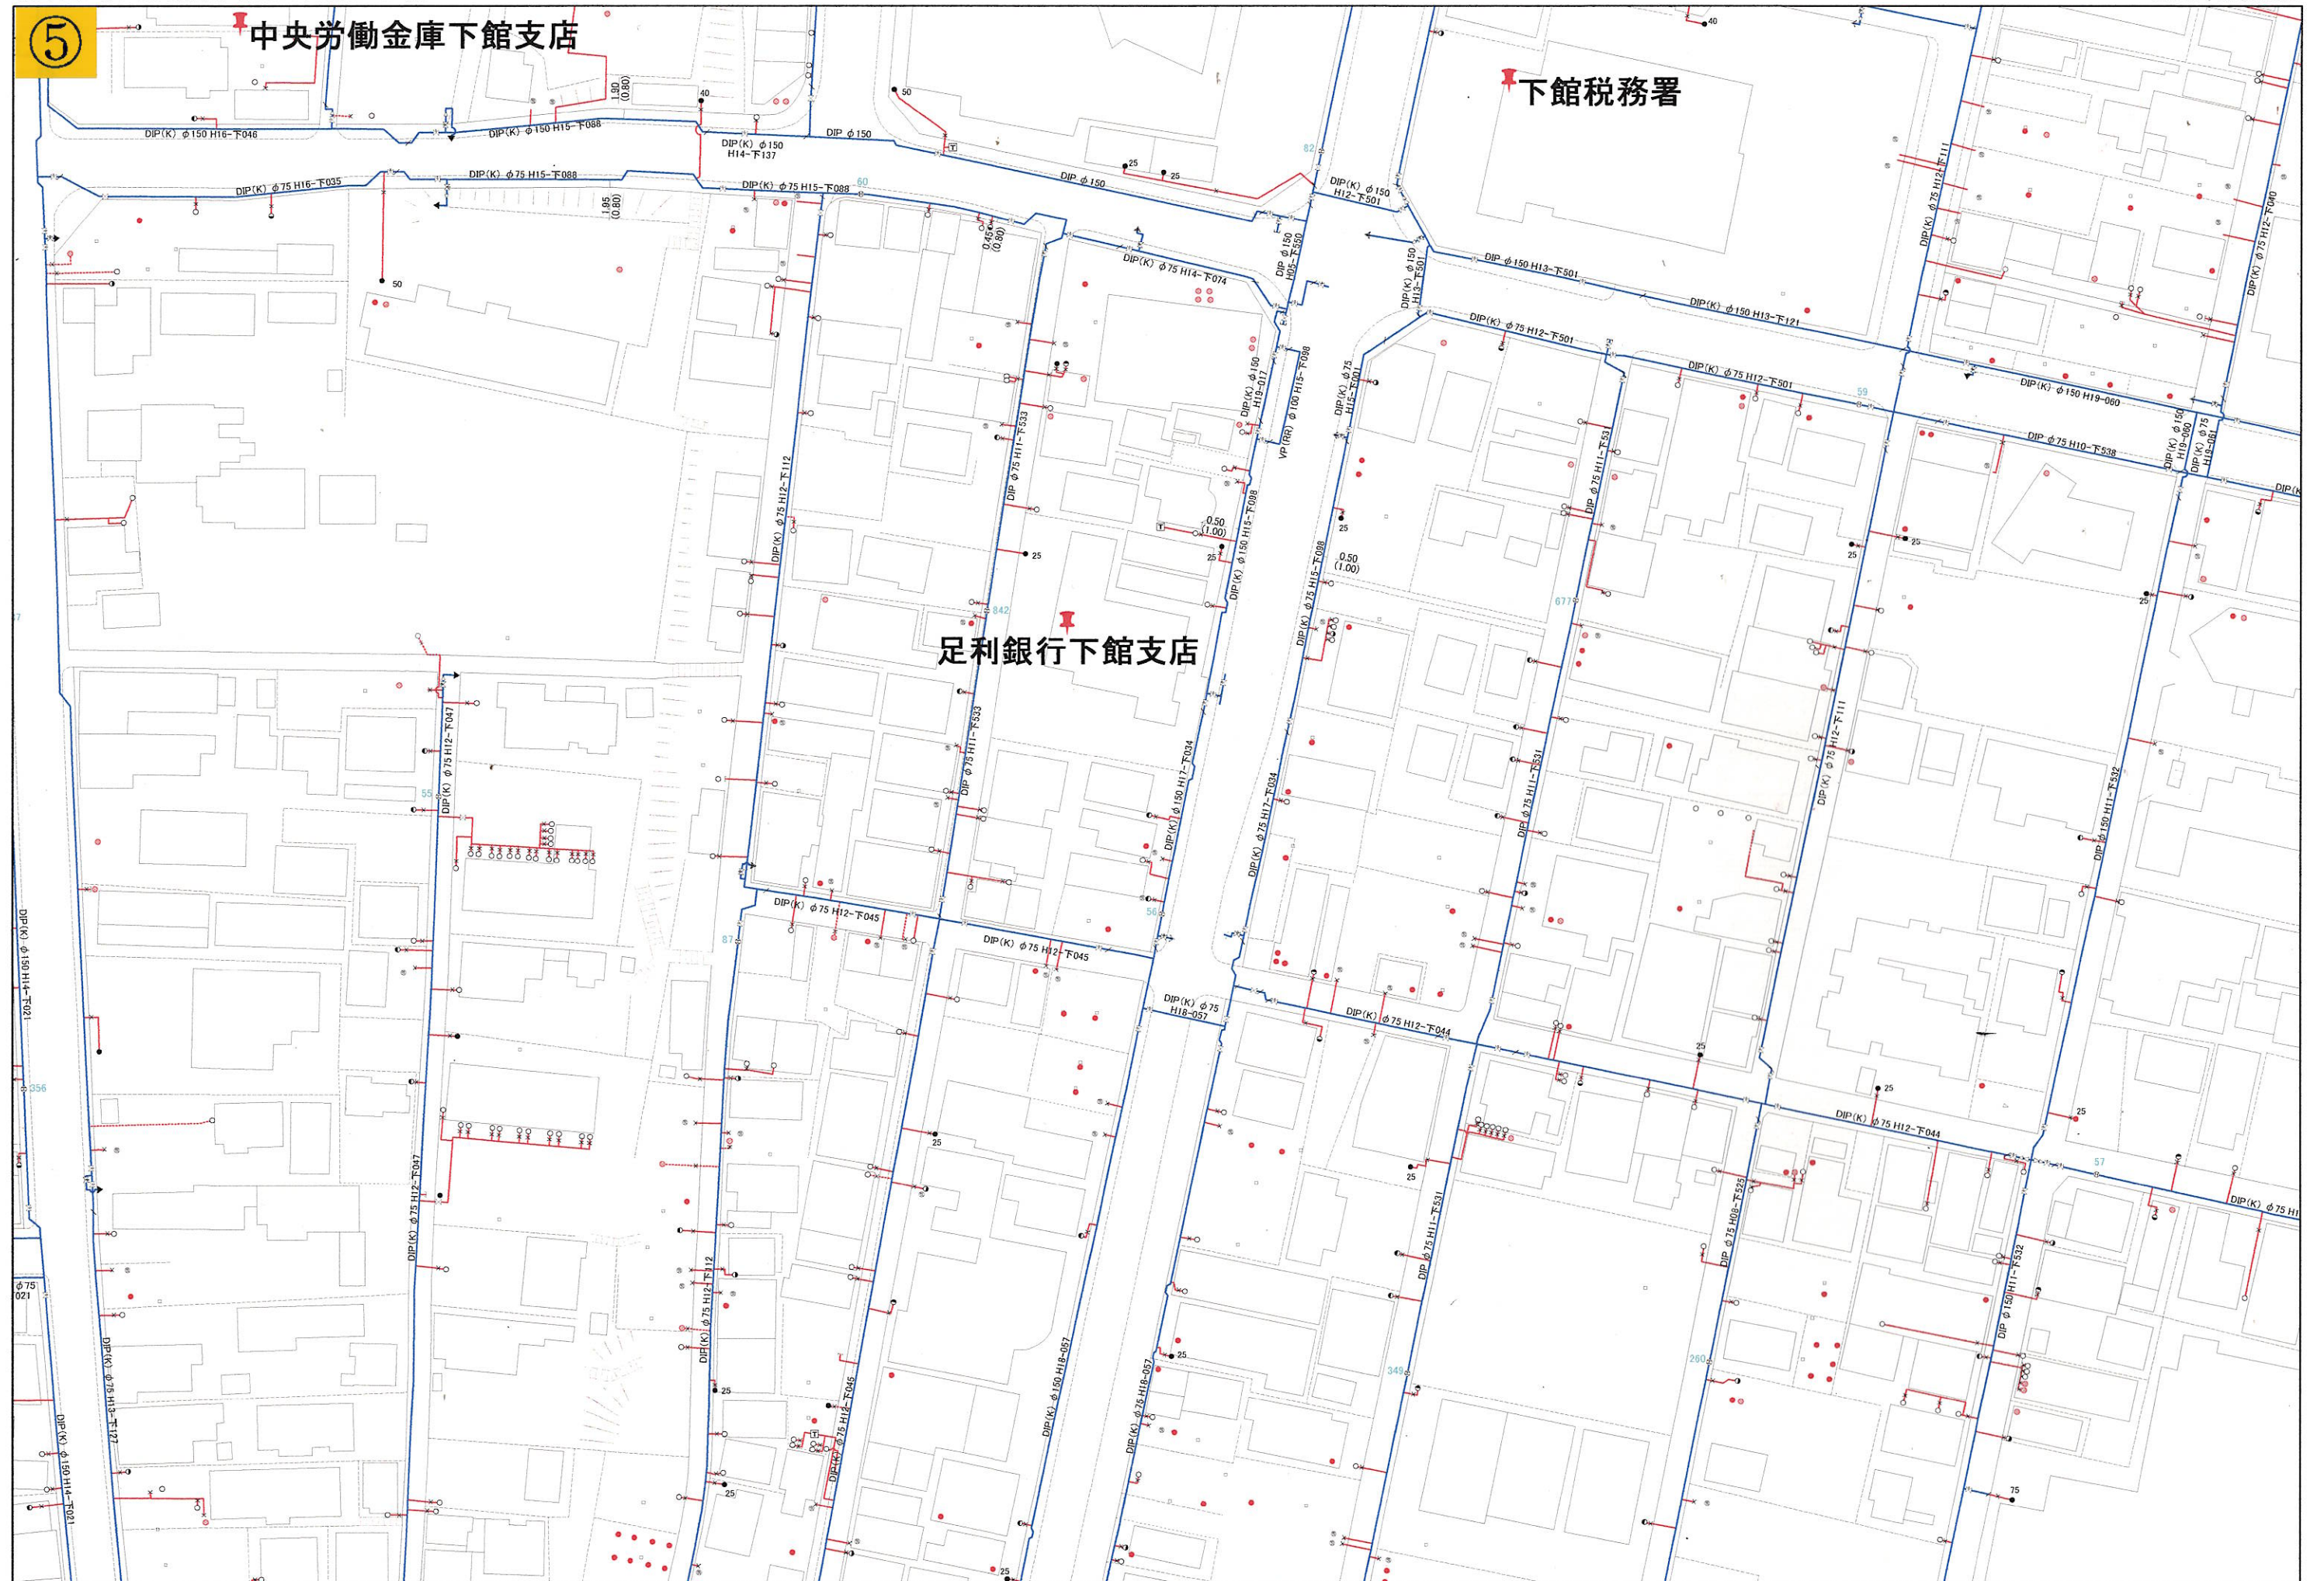


※この水道地図情報は現地の概略を示すものであり、現地配管状況が交付図面と異なる場合があります。

1:1000

筑西市 水道事業



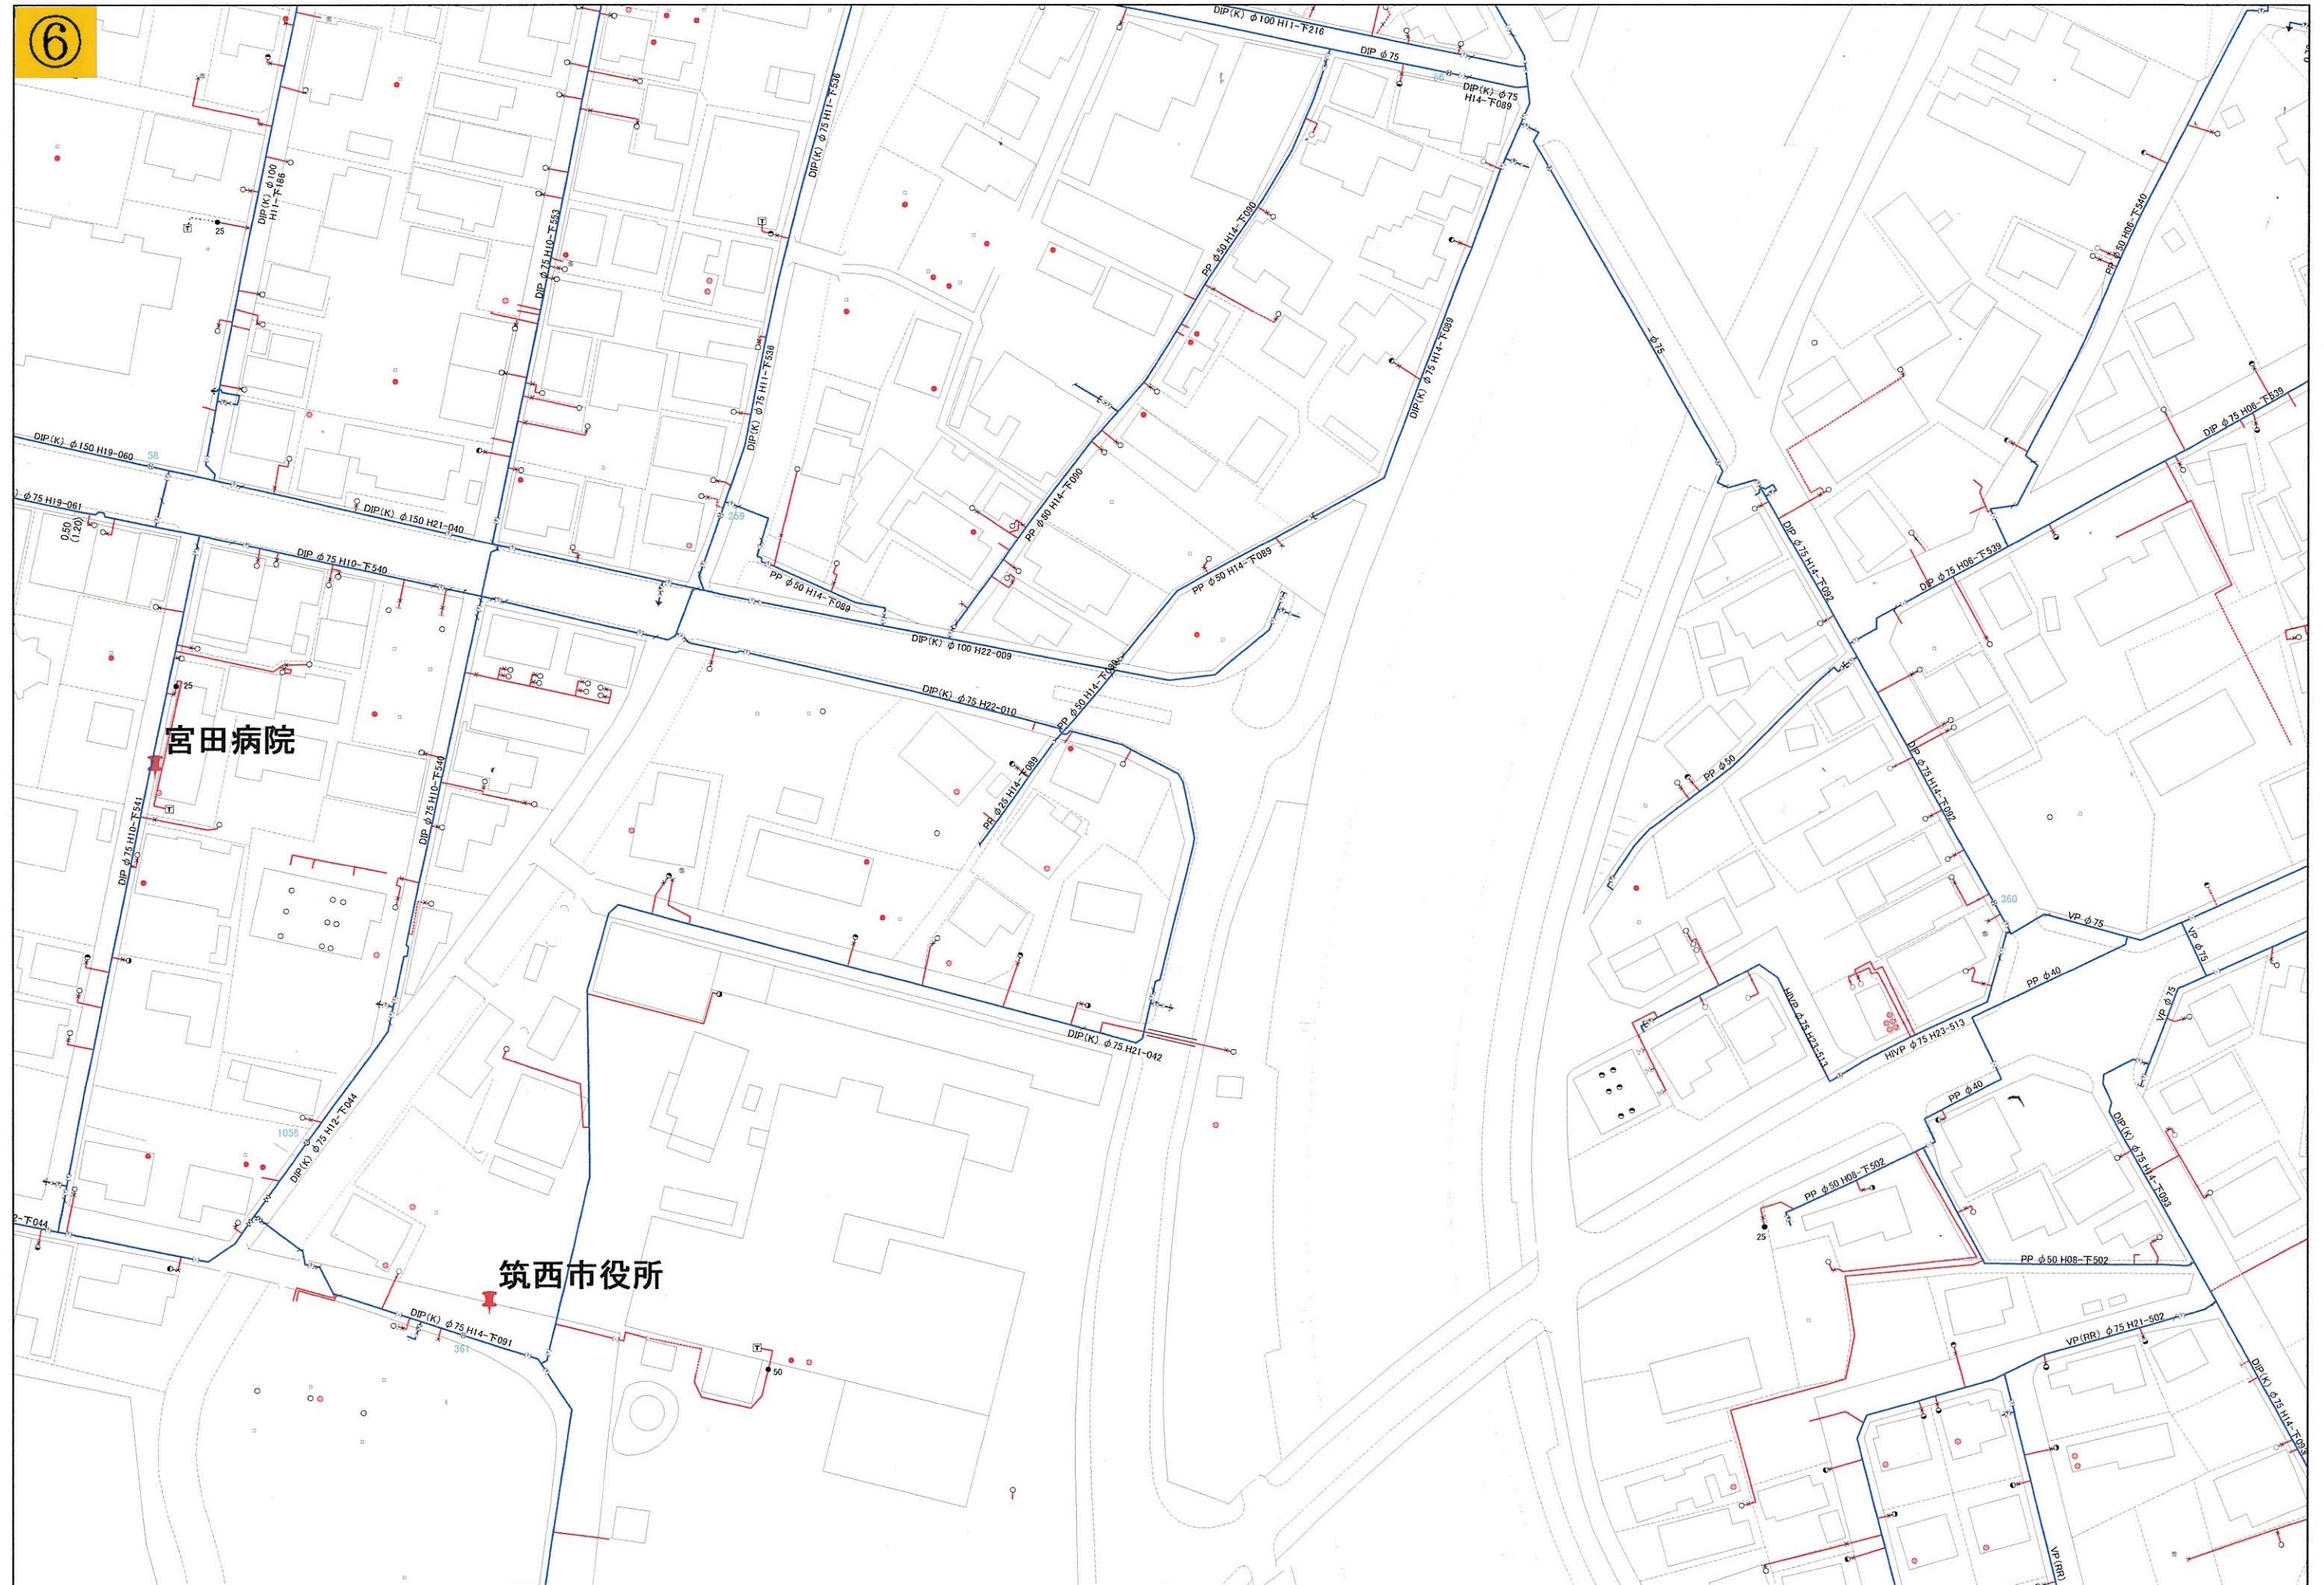

※この水道地図情報は現地の概略を示すものであり、現地配管状況が交付図面と異なる場合があります。

1:1000

筑西市 水道事業





※この水道地図情報は現地の概略を示すものであり、現地配管状況が交付図面と異なる場合があります。

1:1000

筑西市 水道事業






※この水道地図情報は現地の概略を示すものであり、現地配管状況が交付図面と異なる場合があります。

1:1000

筑西市 水道事業



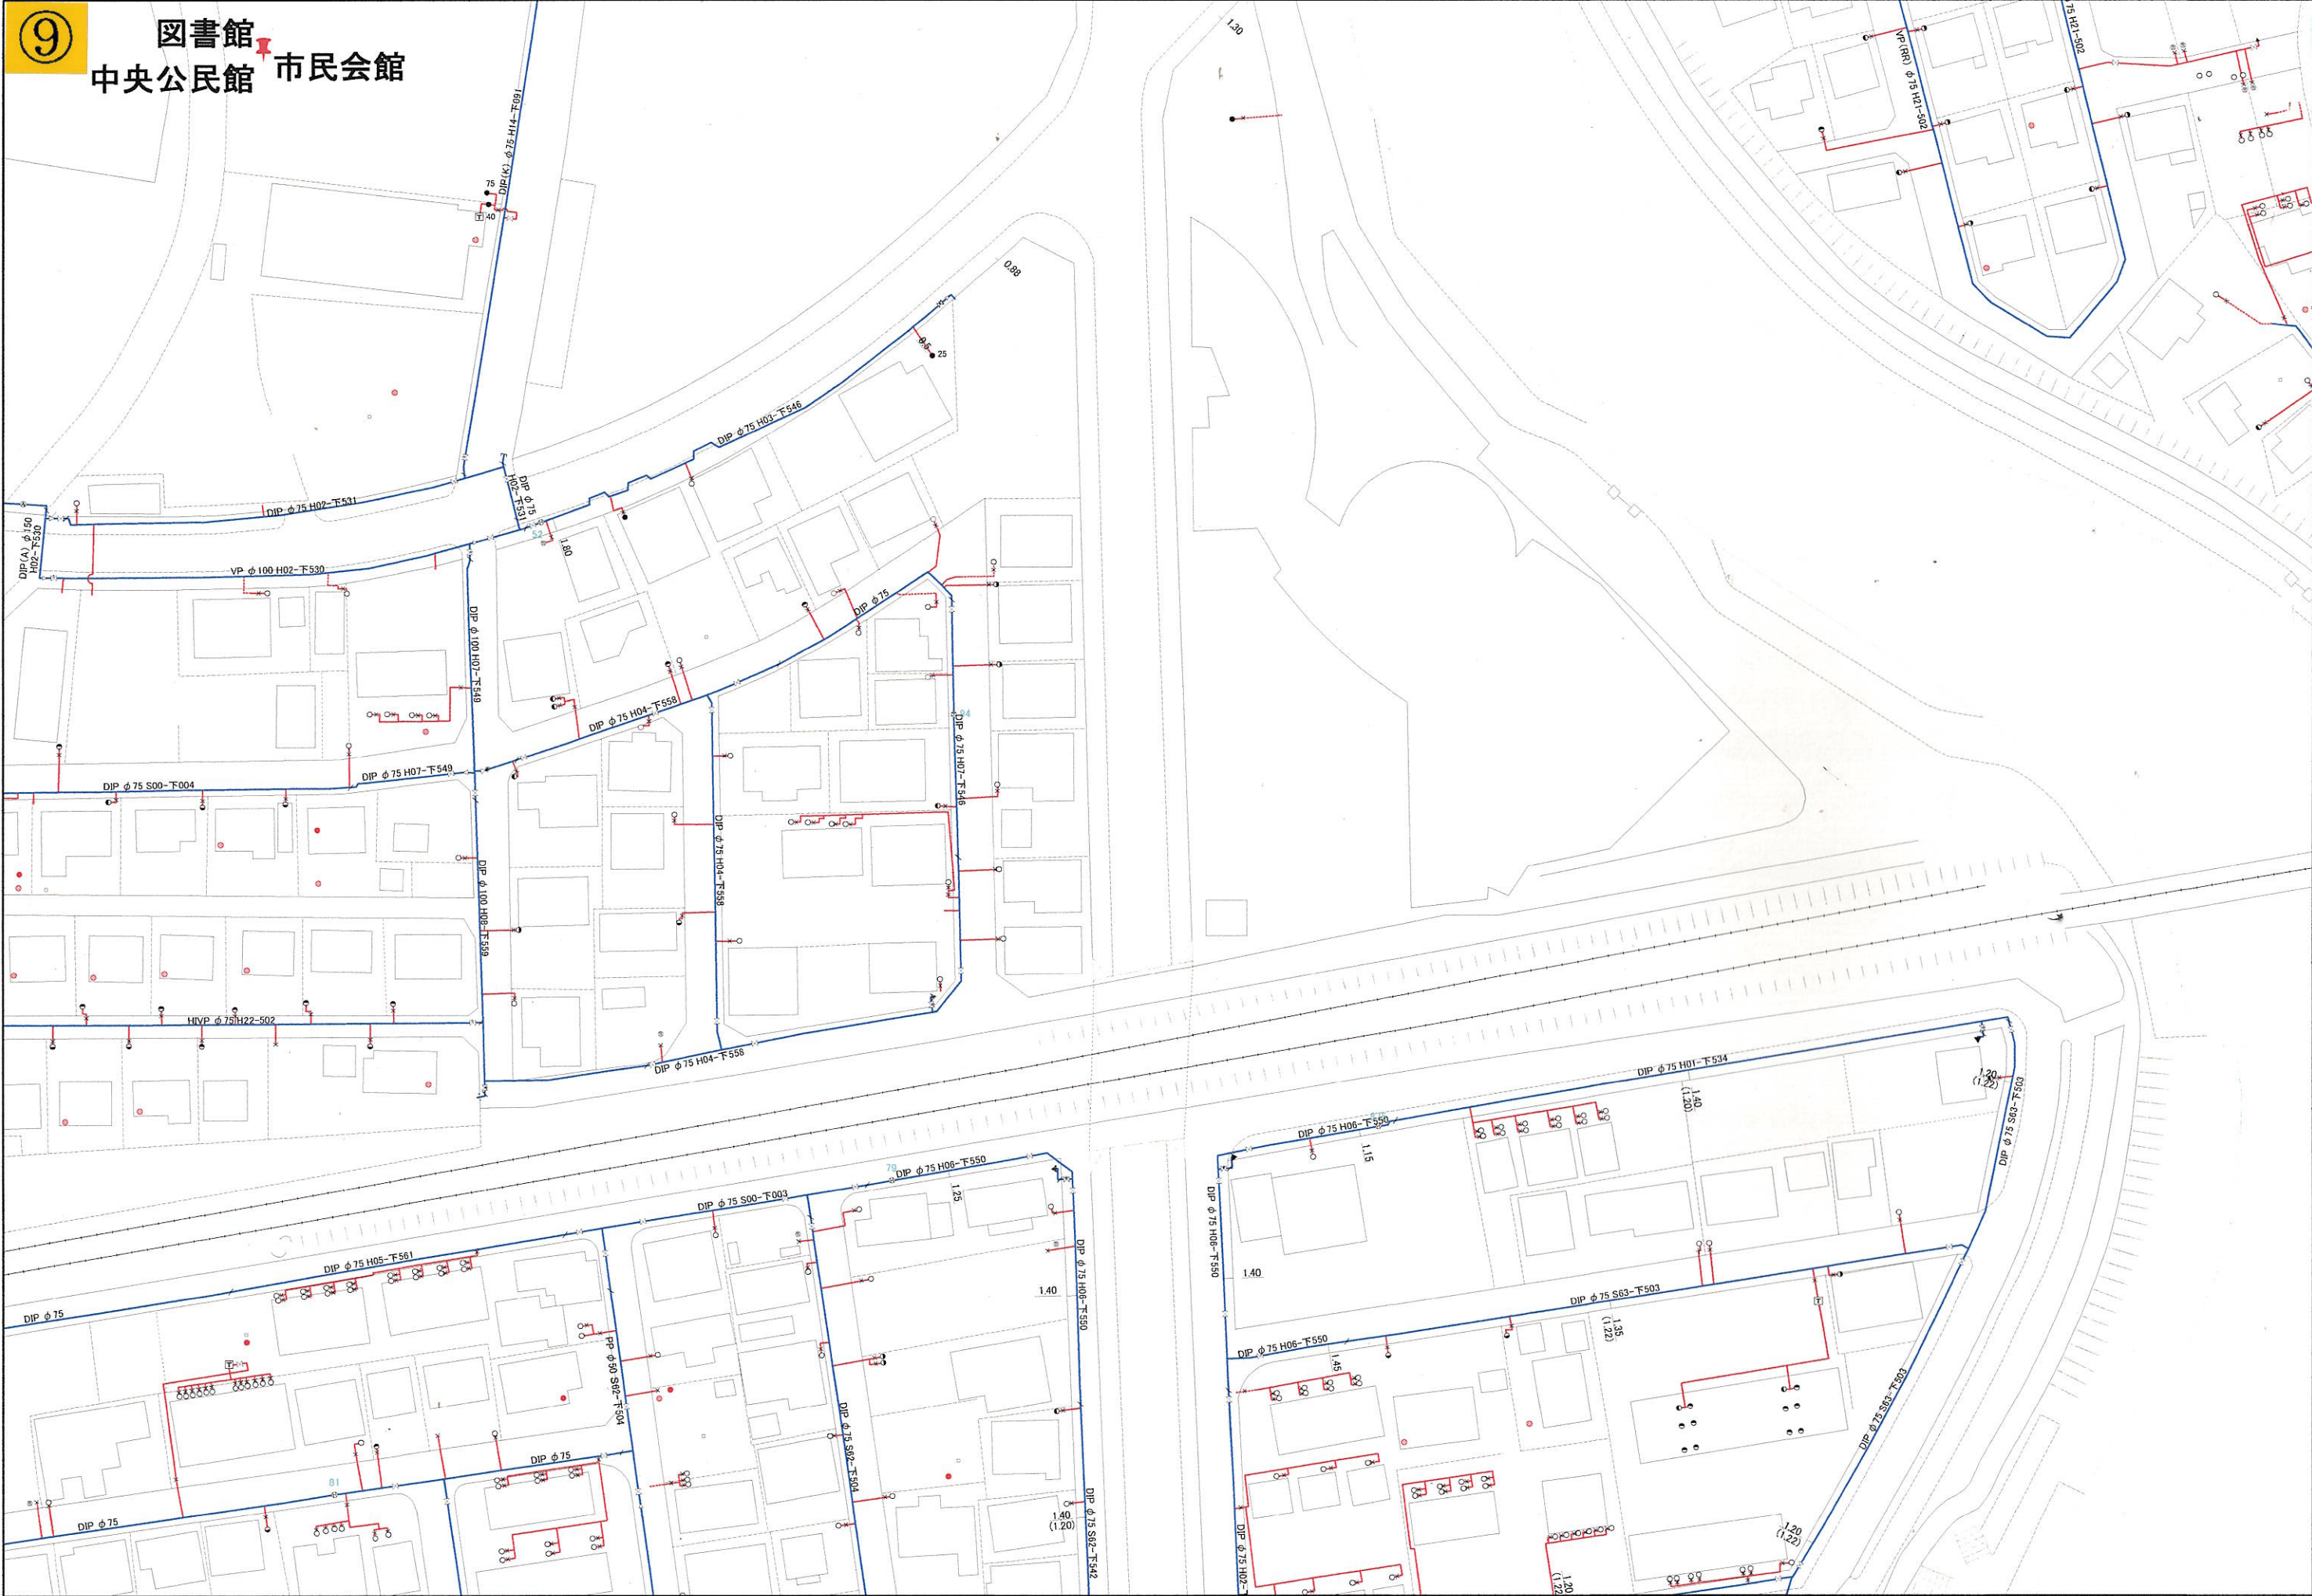

※この水道地図情報は現地の概略を示すものであり、現地配管状況が交付図面と異なる場合があります。