



(令和7年度)

凡 例
建 物
未 未取り壊し建物
危 危険建物
借 借用建物
一時 一時使用建物
建物以外の工作物
門 正門通用門
倉 倉庫
電 キュービクル
力 ガス置場
吹 吹抜けの渡廊下
飼 飼育小屋
温 温室
井 井戸

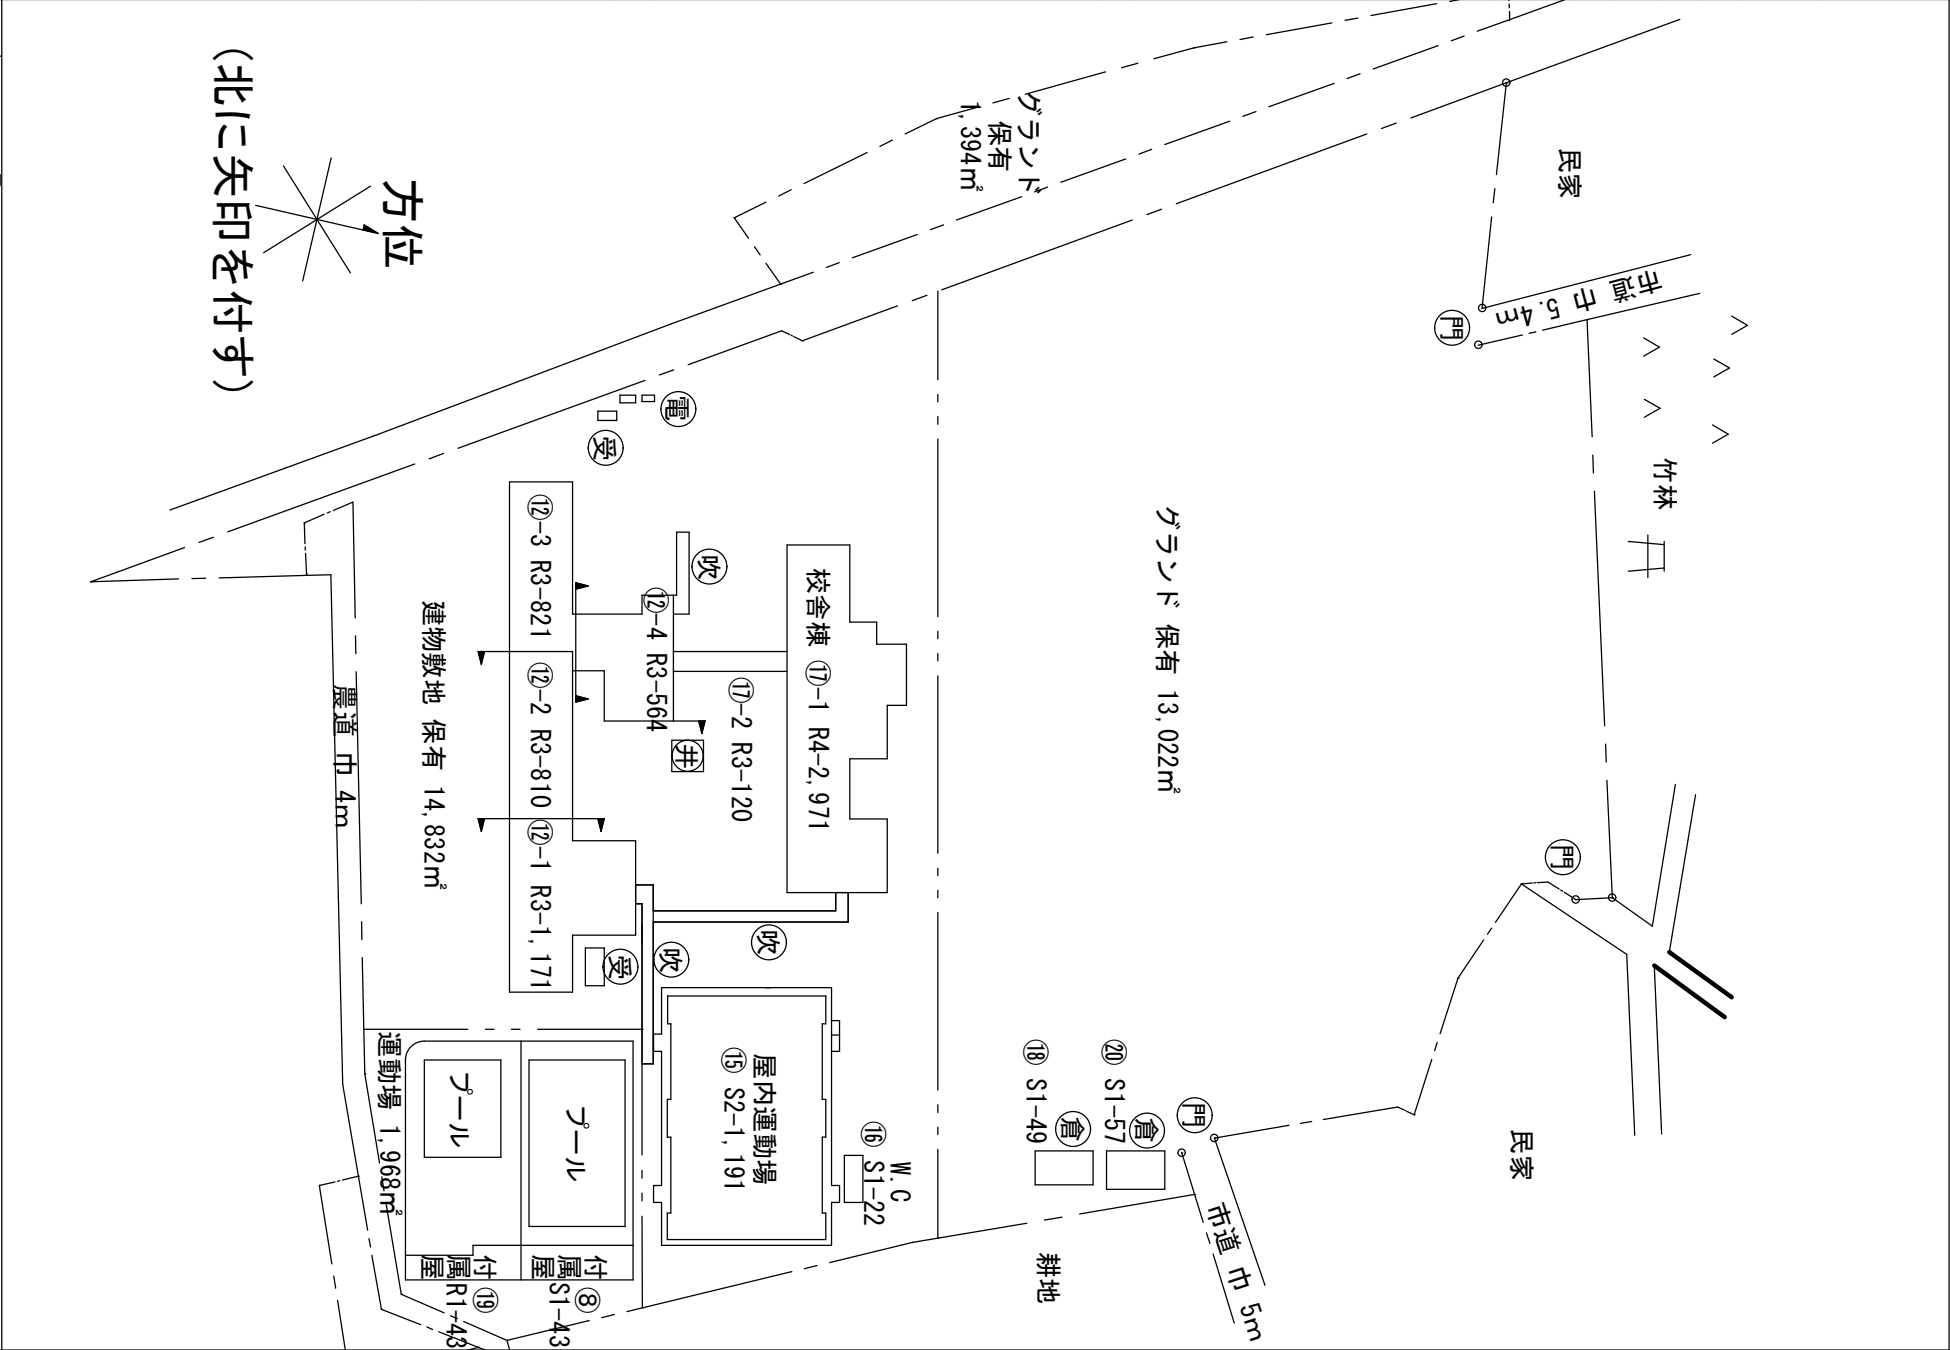


(令和5年度)


平面図

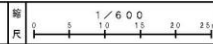


大田小学校

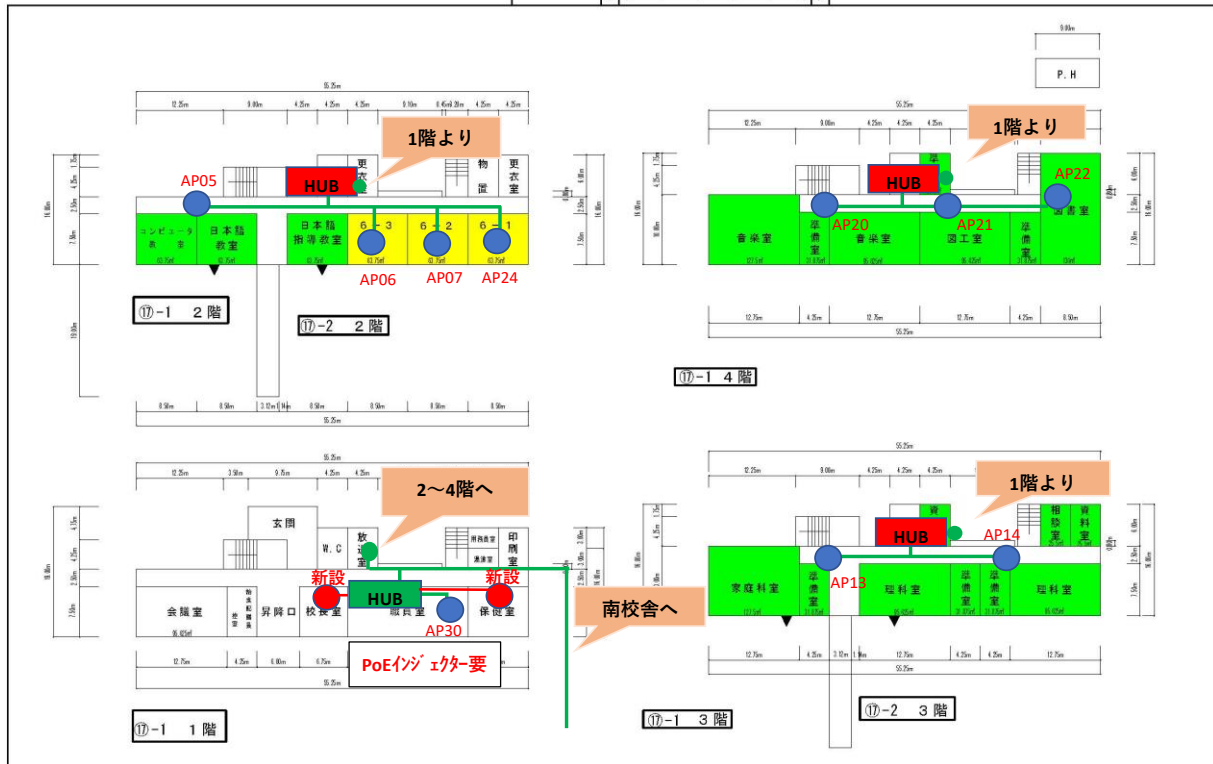

5 画方眼

施設の配置図	縮尺		学校名	関城西小学校	調査番号	(都道府県)		(市町村)		(学 校)				整理番号	2314
						08	2	2	7	1	4	0	1		

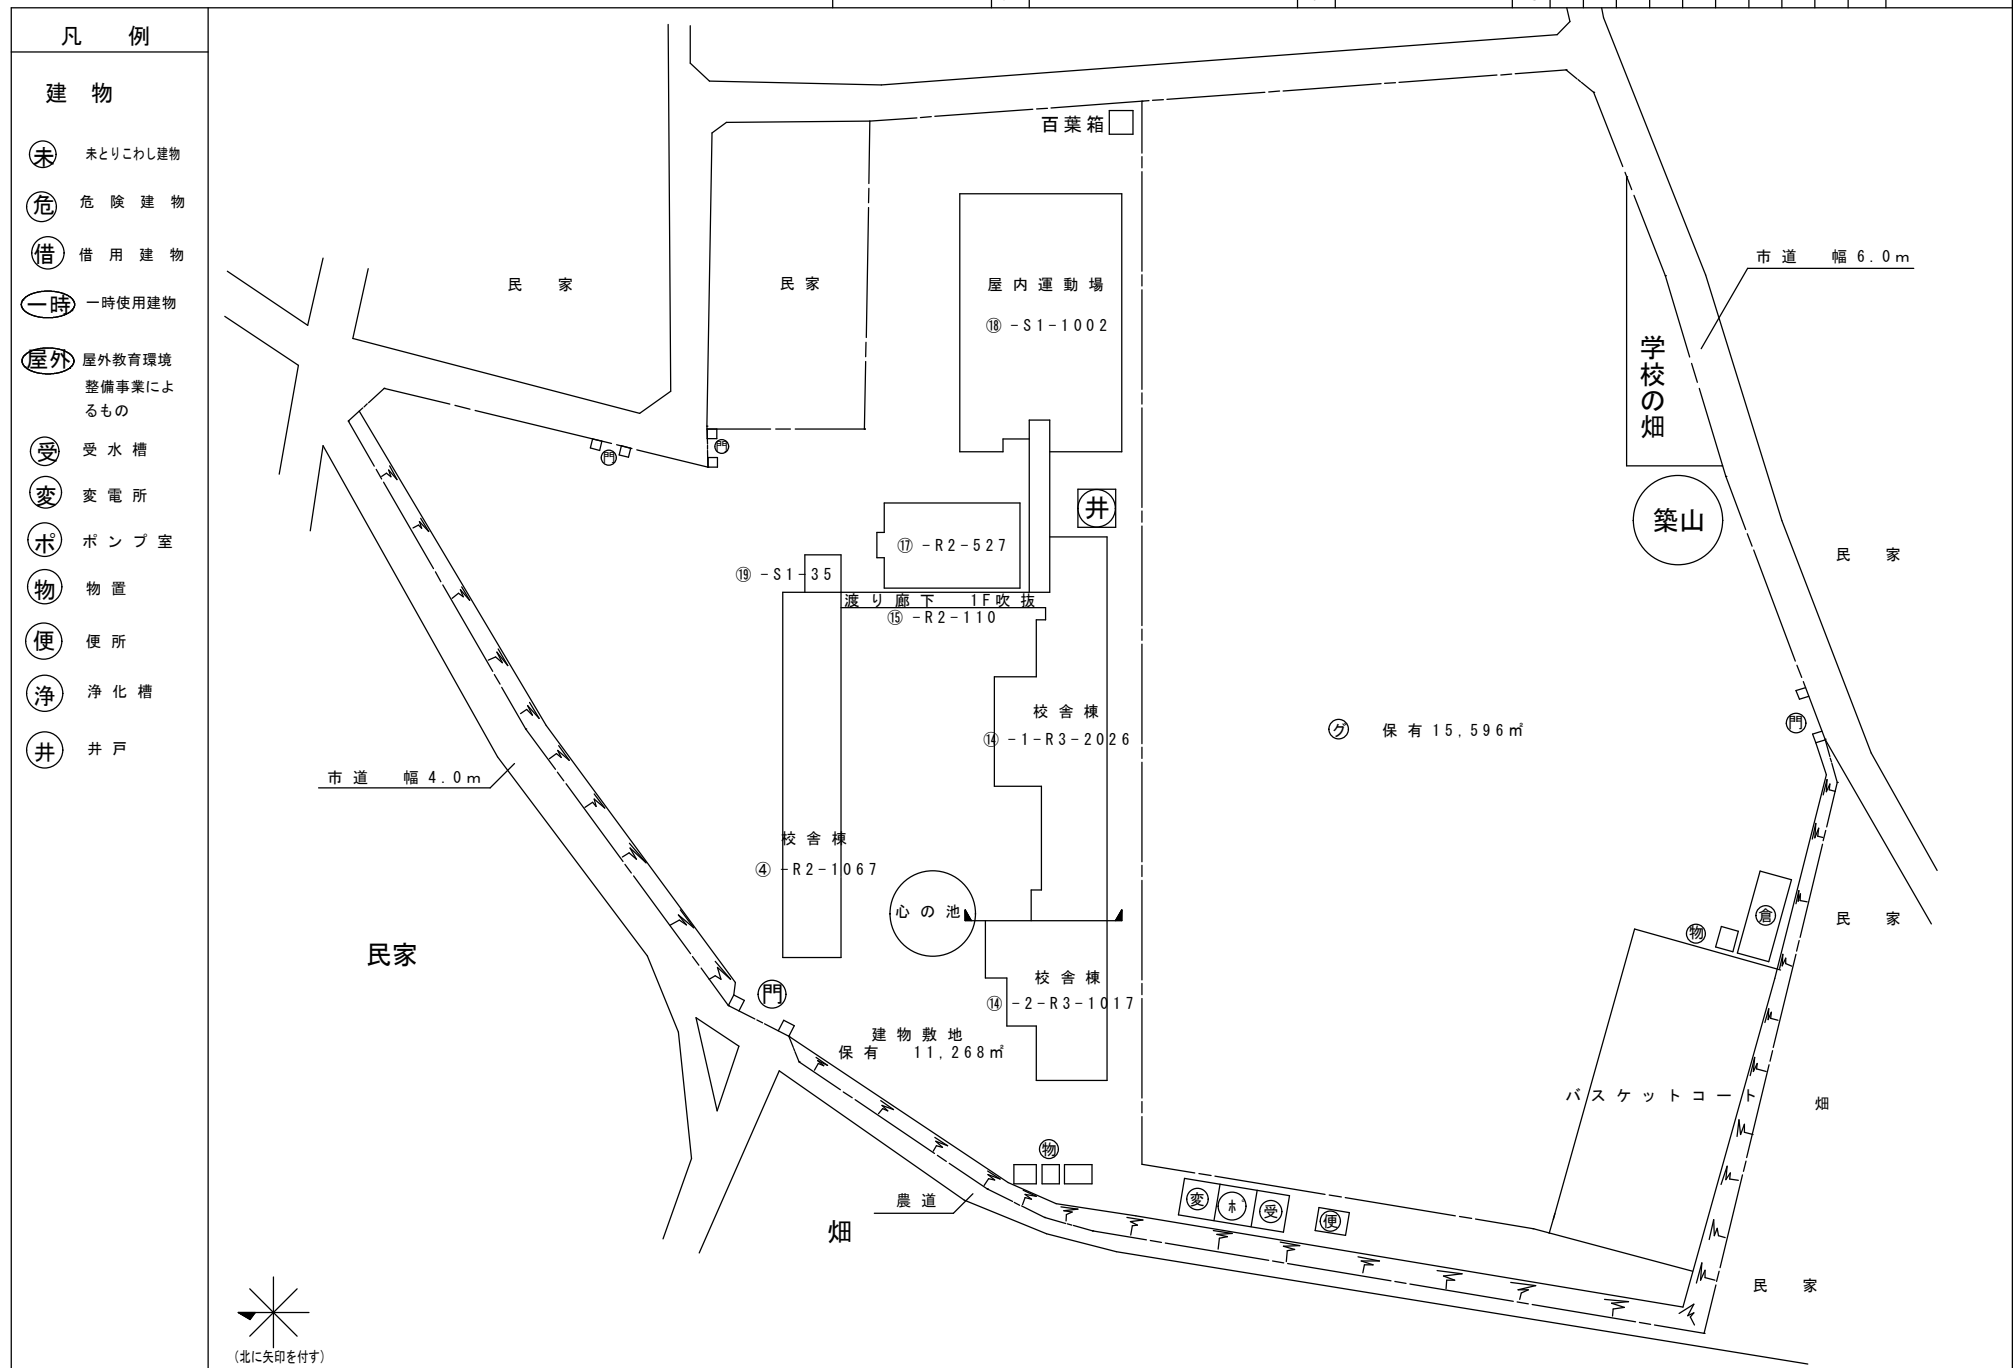

- : 既設アクセスポイント
- : 新設アクセスポイント
- : LAN配管

平面图		学校名	閩城西小學校
-----	--	-----	--------



平面图		学校名	閩城西小學校
-----	--	-----	--------

