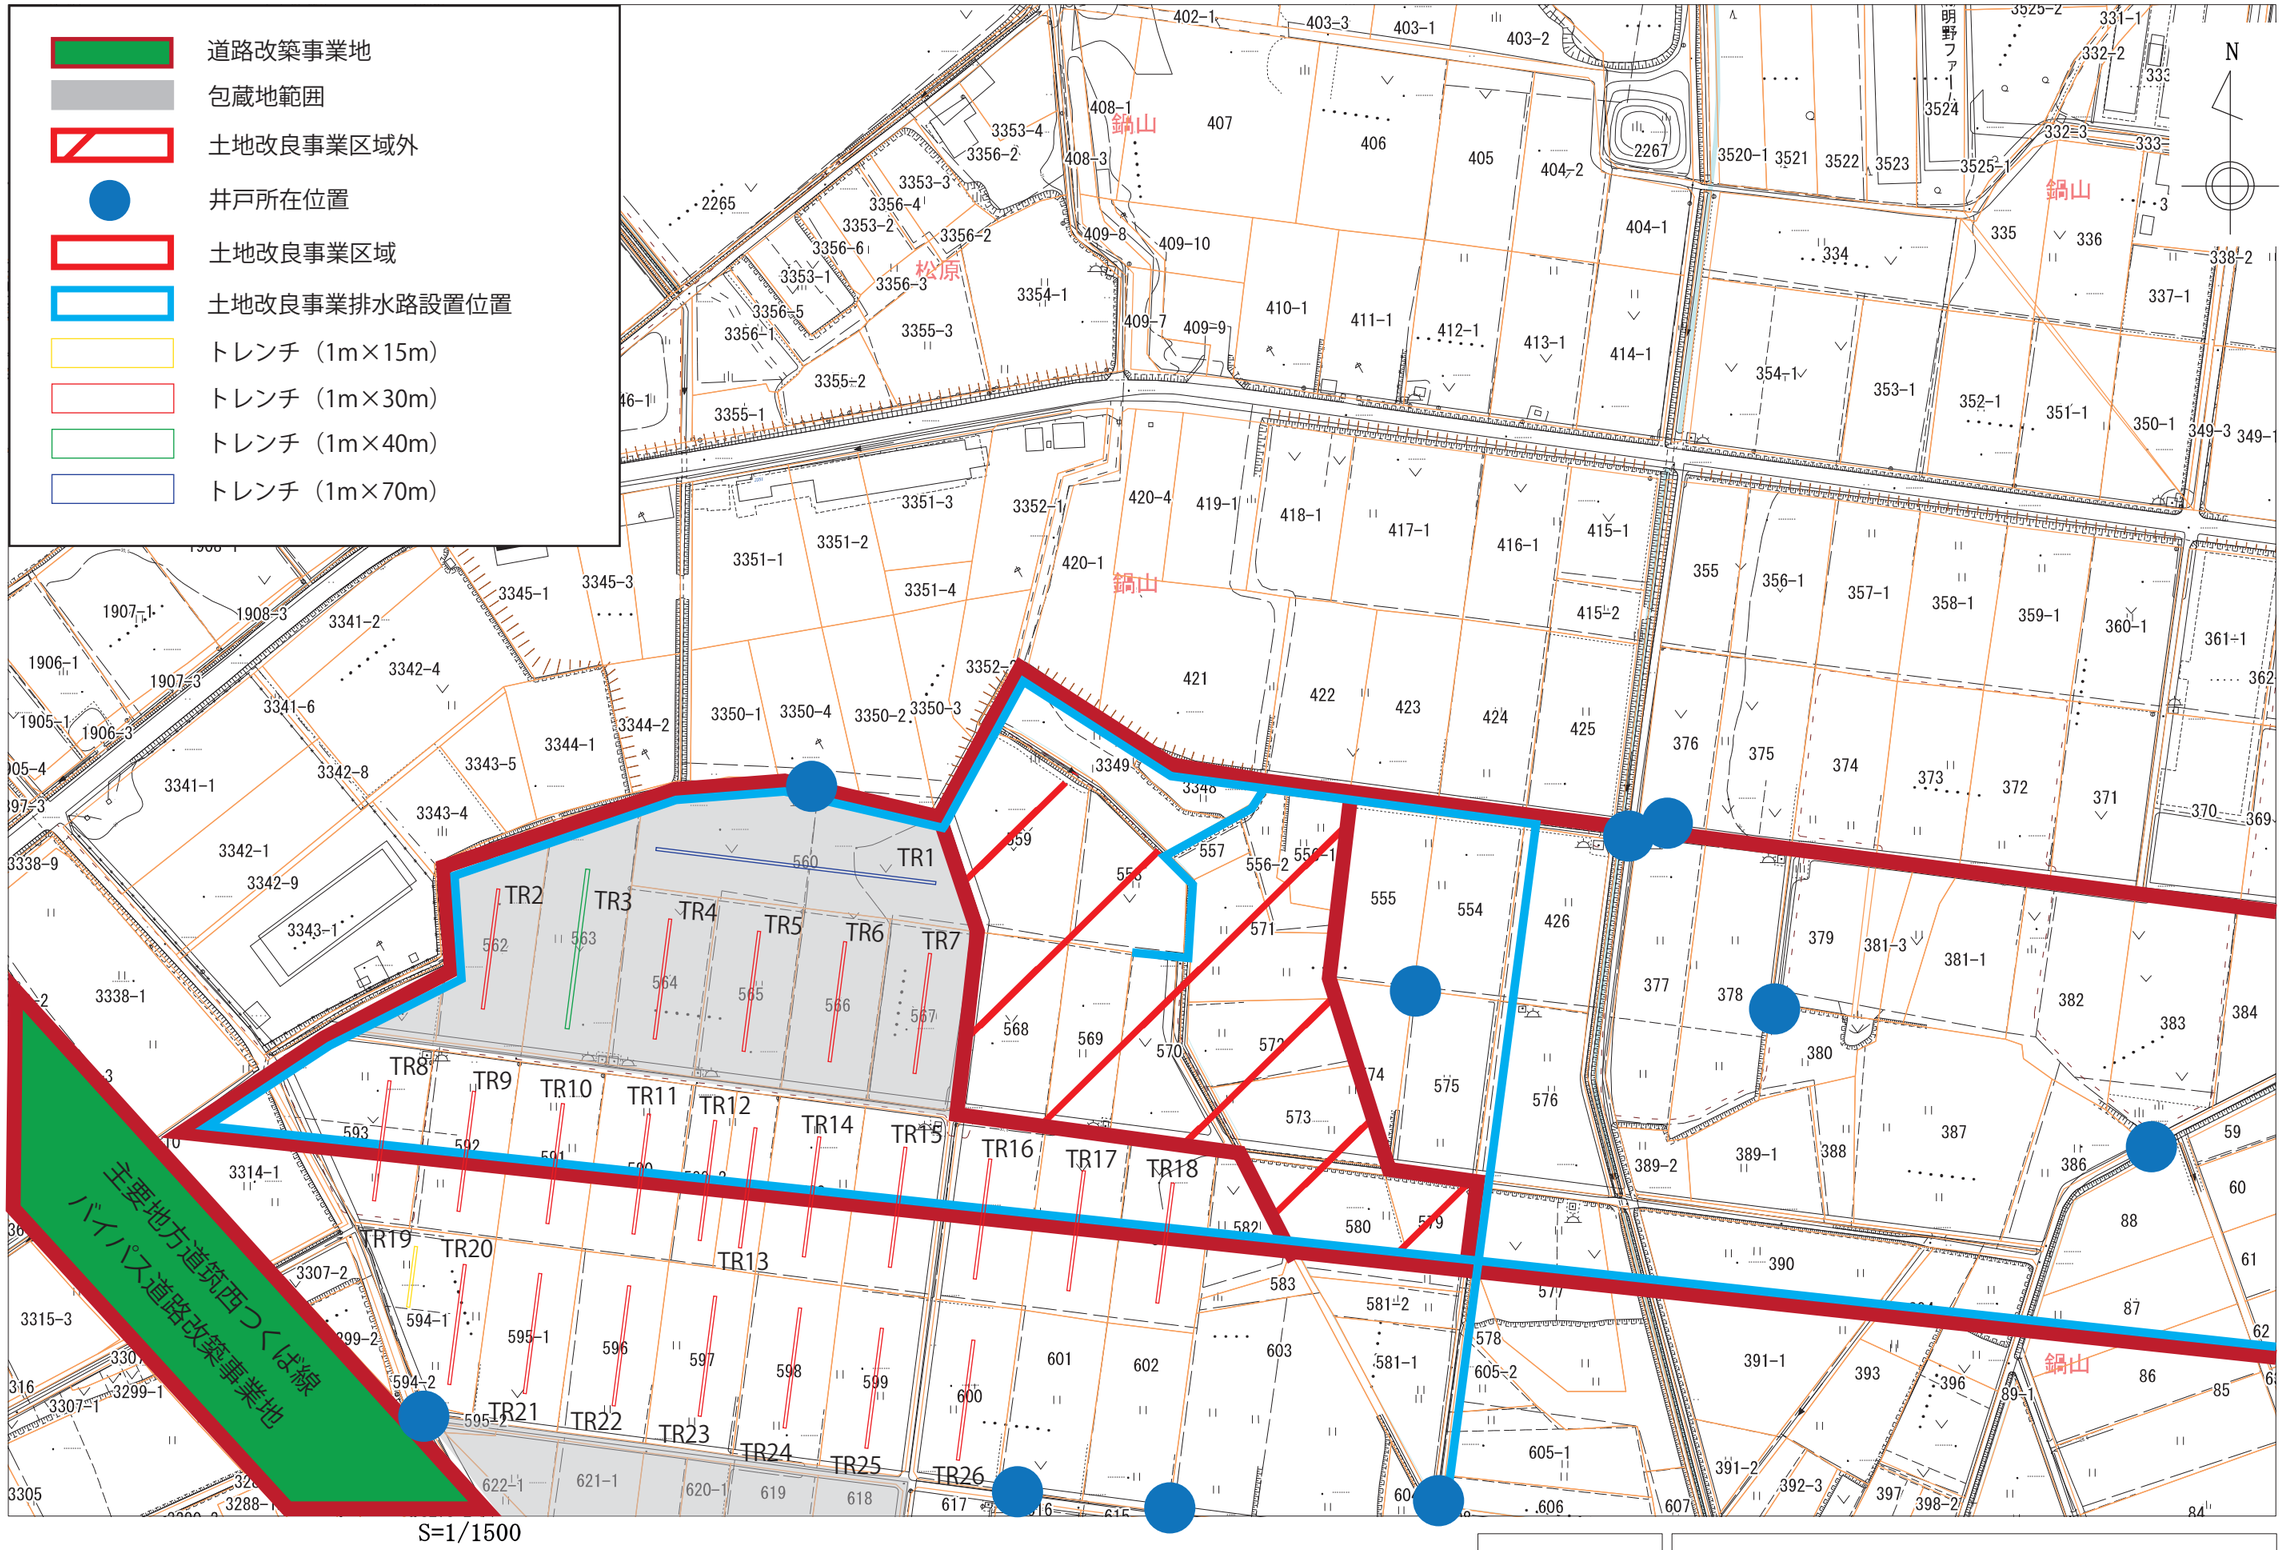
道路改築事業地
包蔵地範囲
土地改良事業区域外
井戸所在位置
土地改良事業区域
土地改良事業排水路設置位置
トレンチ（1m×15m）
トレンチ（1m×30m）
トレンチ（1m×40m）
トレンチ（1m×70m）
主要地方道筑西つくば線
バイパス道路改築事業地
鍋山
松原
明野ファ
N
TR1
TR2
TR3
TR4
TR5
TR6
TR7
TR8
TR9
TR10
TR11
TR12
TR13
TR14
TR15
TR16
TR17
TR18
TR19
TR20
TR21
TR22
TR23
TR24
TR25
TR26

S=1/1500

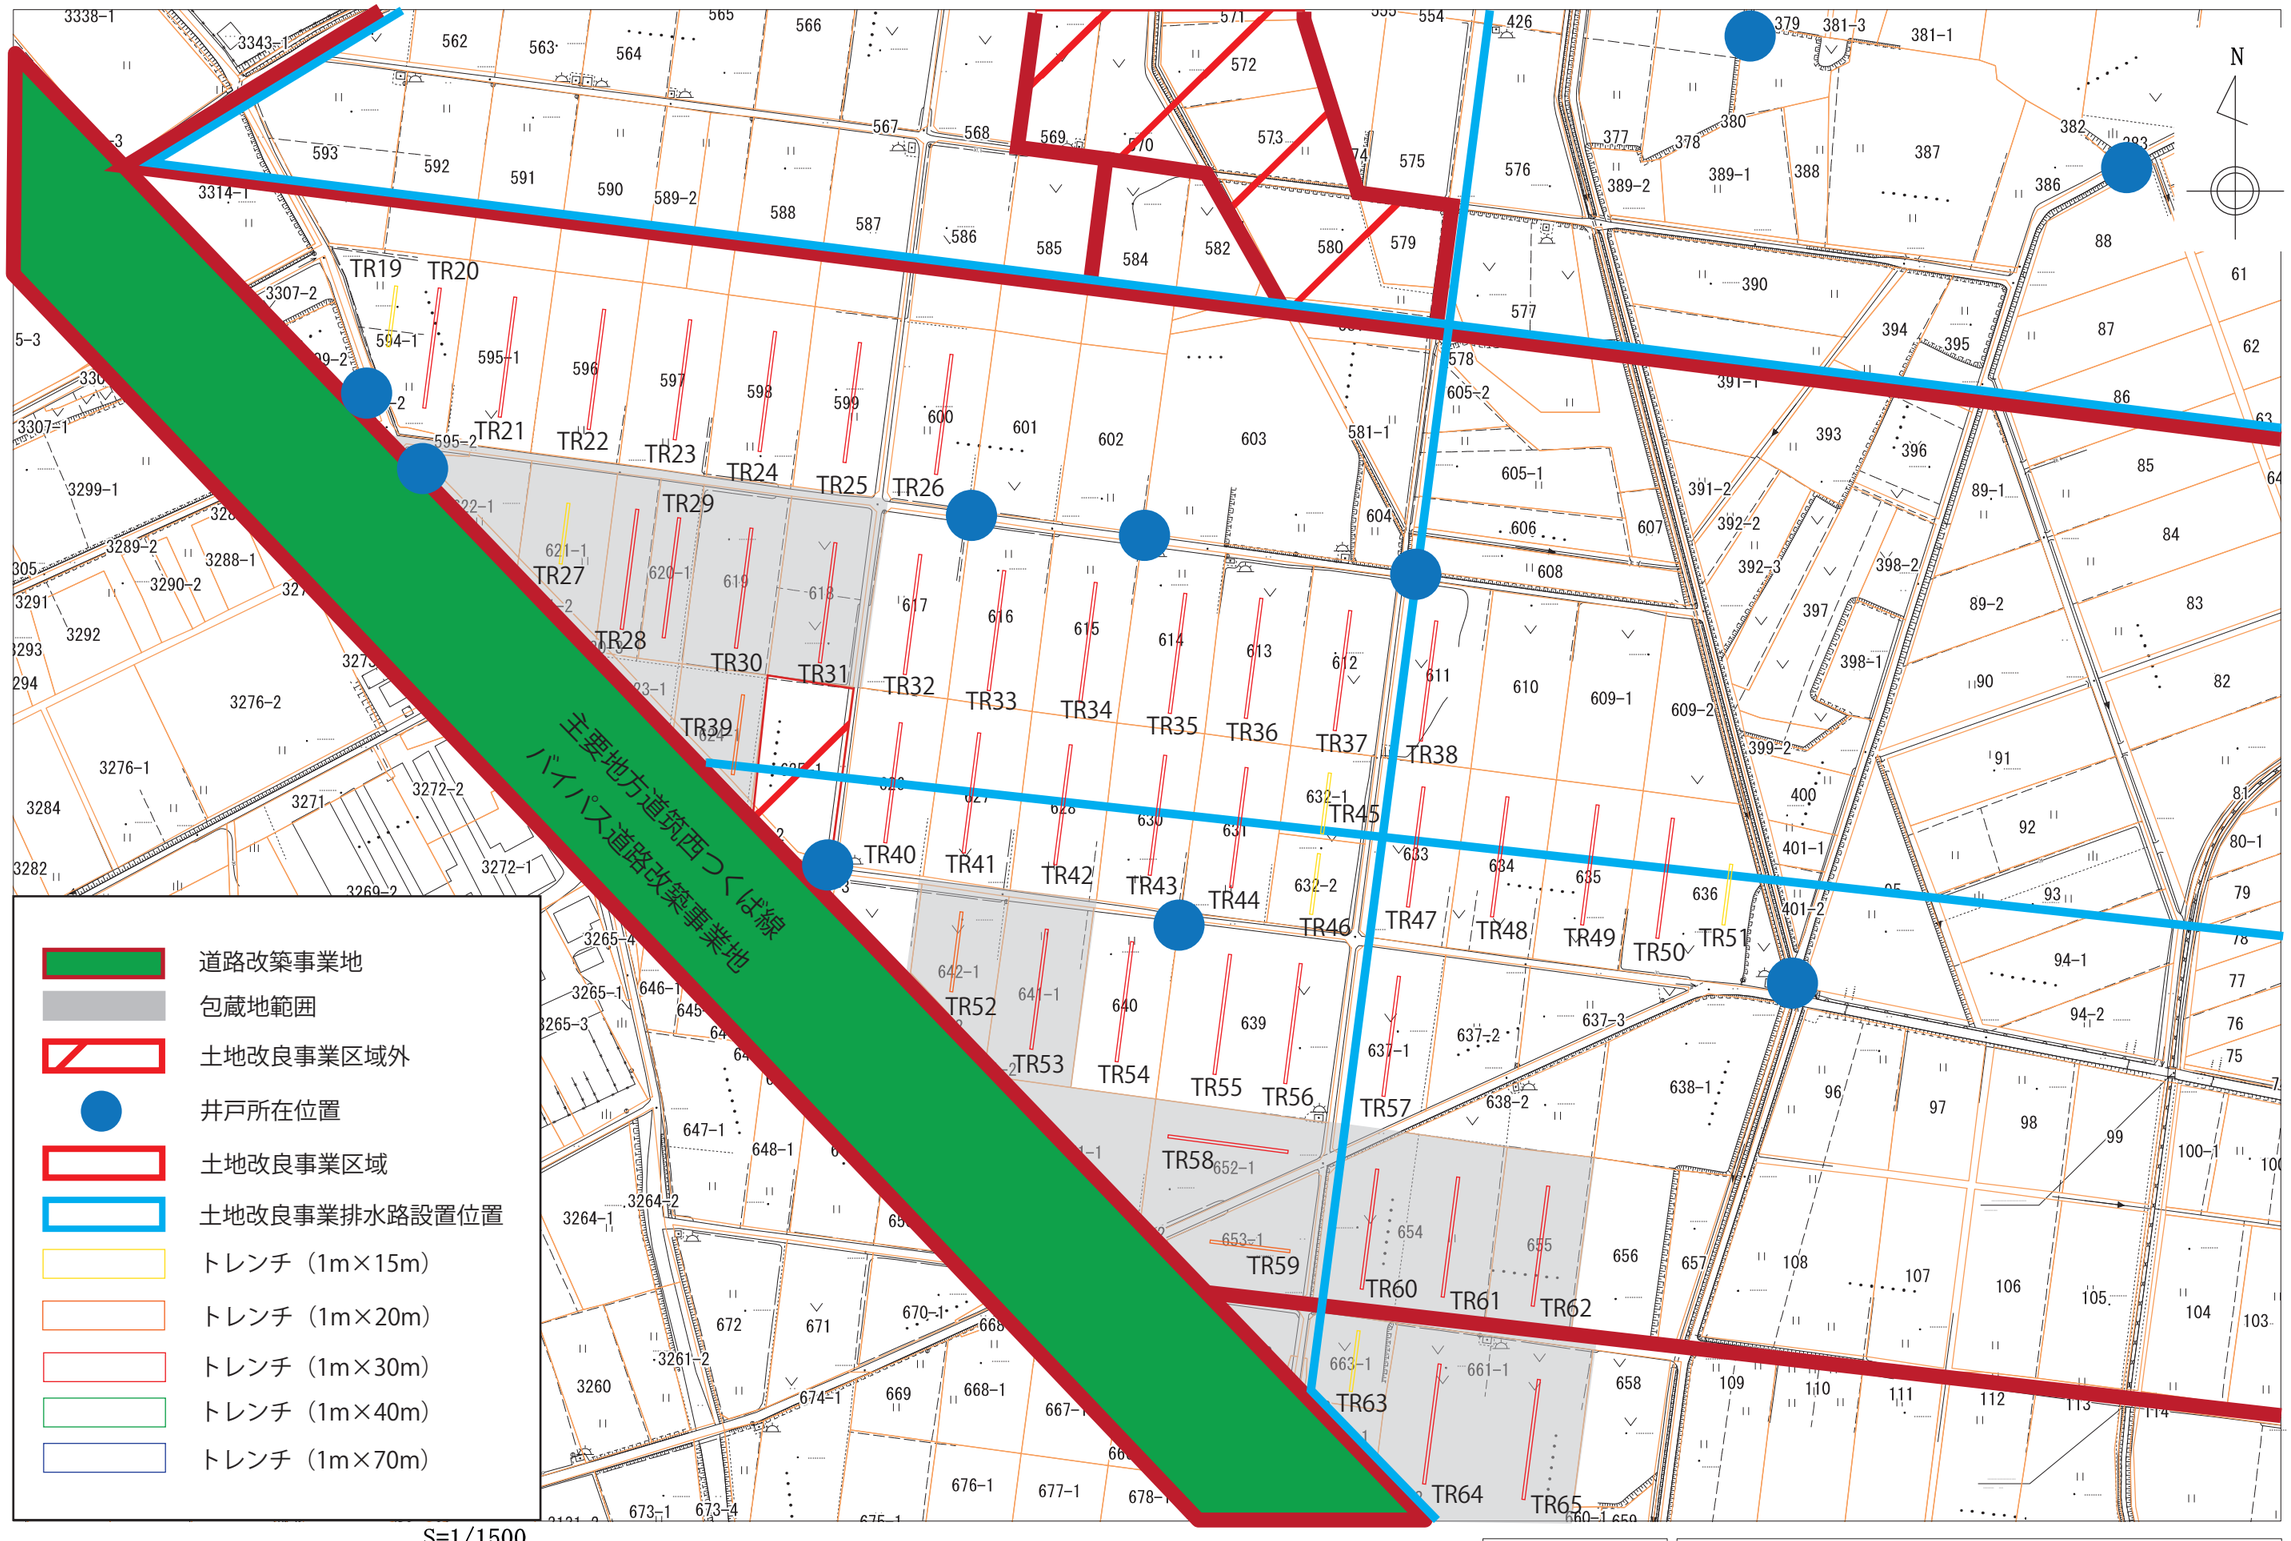
主要地方道筑西つくば線
バイパス道路改築事業地
N
道路改築事業地
包蔵地範囲
土地改良事業区域外
井戸所在位置
土地改良事業区域
土地改良事業排水路設置位置
トレンチ（1m×15m）
トレンチ（1m×20m）
トレンチ（1m×30m）
トレンチ（1m×40m）
トレンチ（1m×70m）

S=1/1500