




東立面図 S=1:100

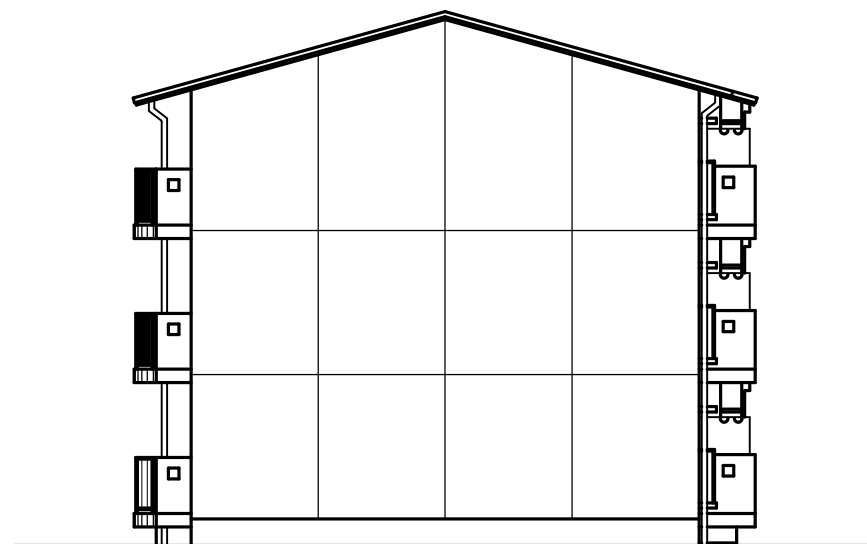

西立面図 S=1:100

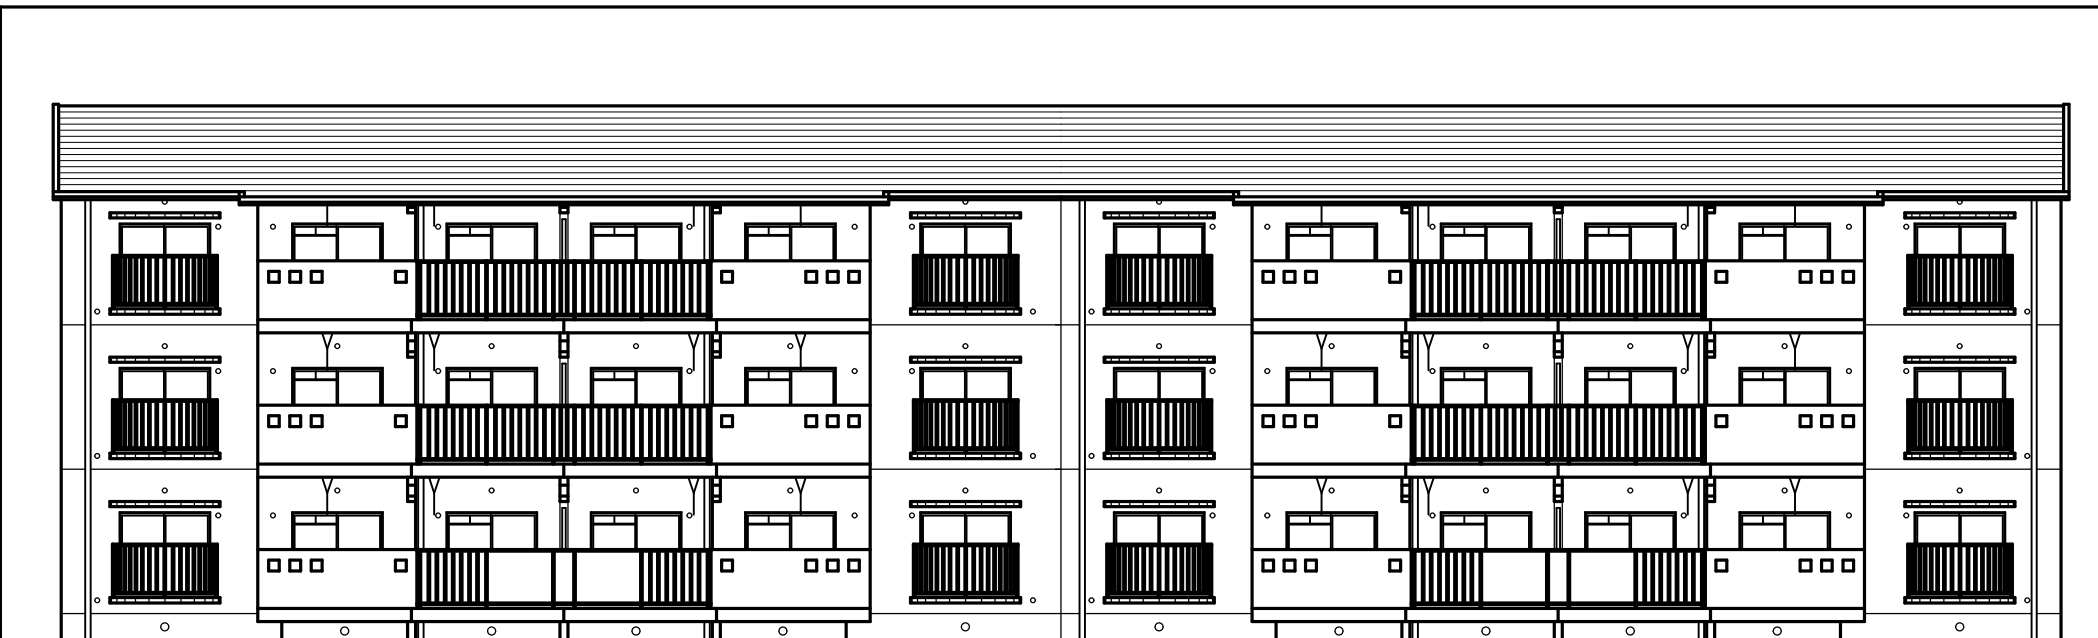

南立面図 S=1:100

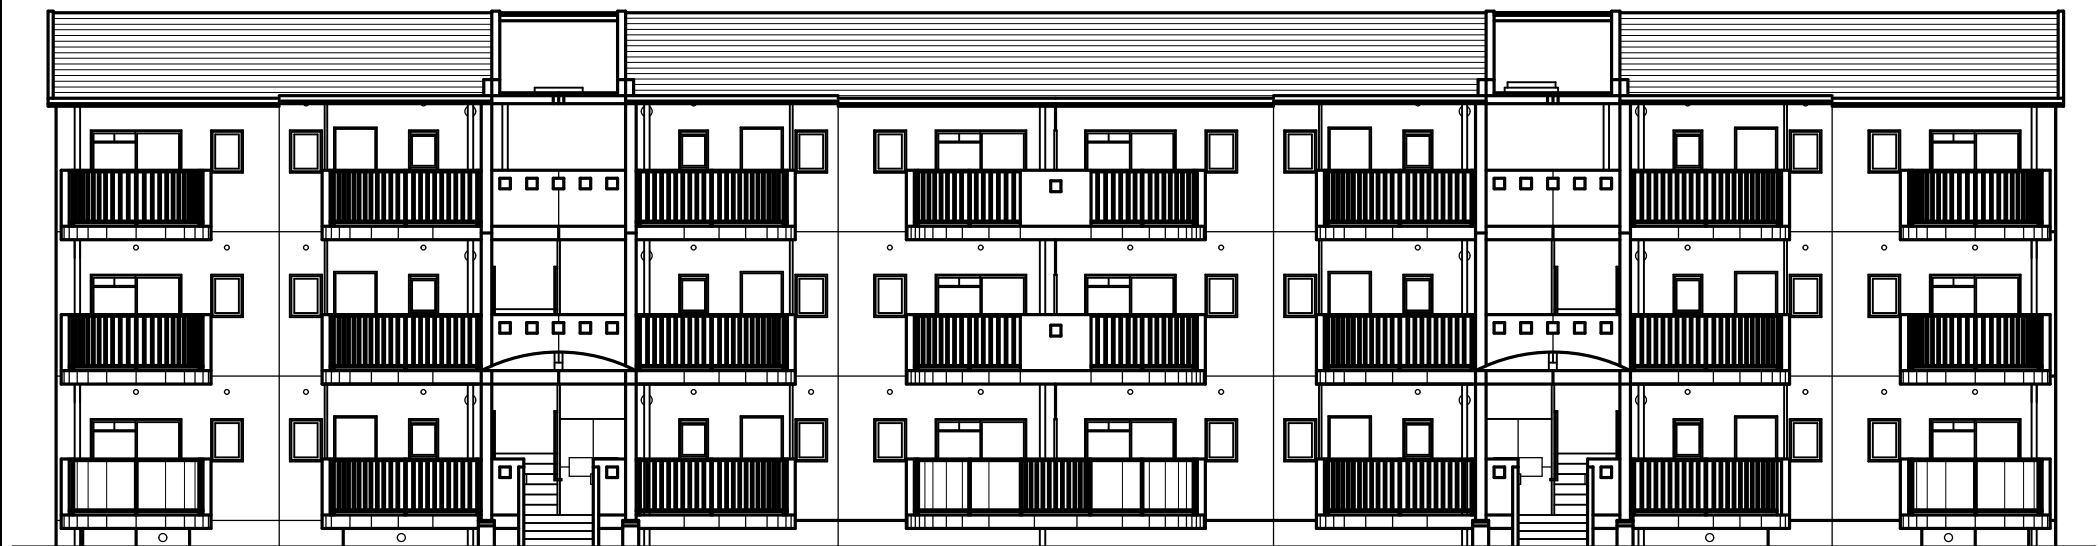

北立面図 S=1:100

筑西市役所まちづくり課

縮尺	工事名称
S=1/100	玉戸南市営住宅 4号棟
設計年月日	図面名称
2007.2	南・北立面図