


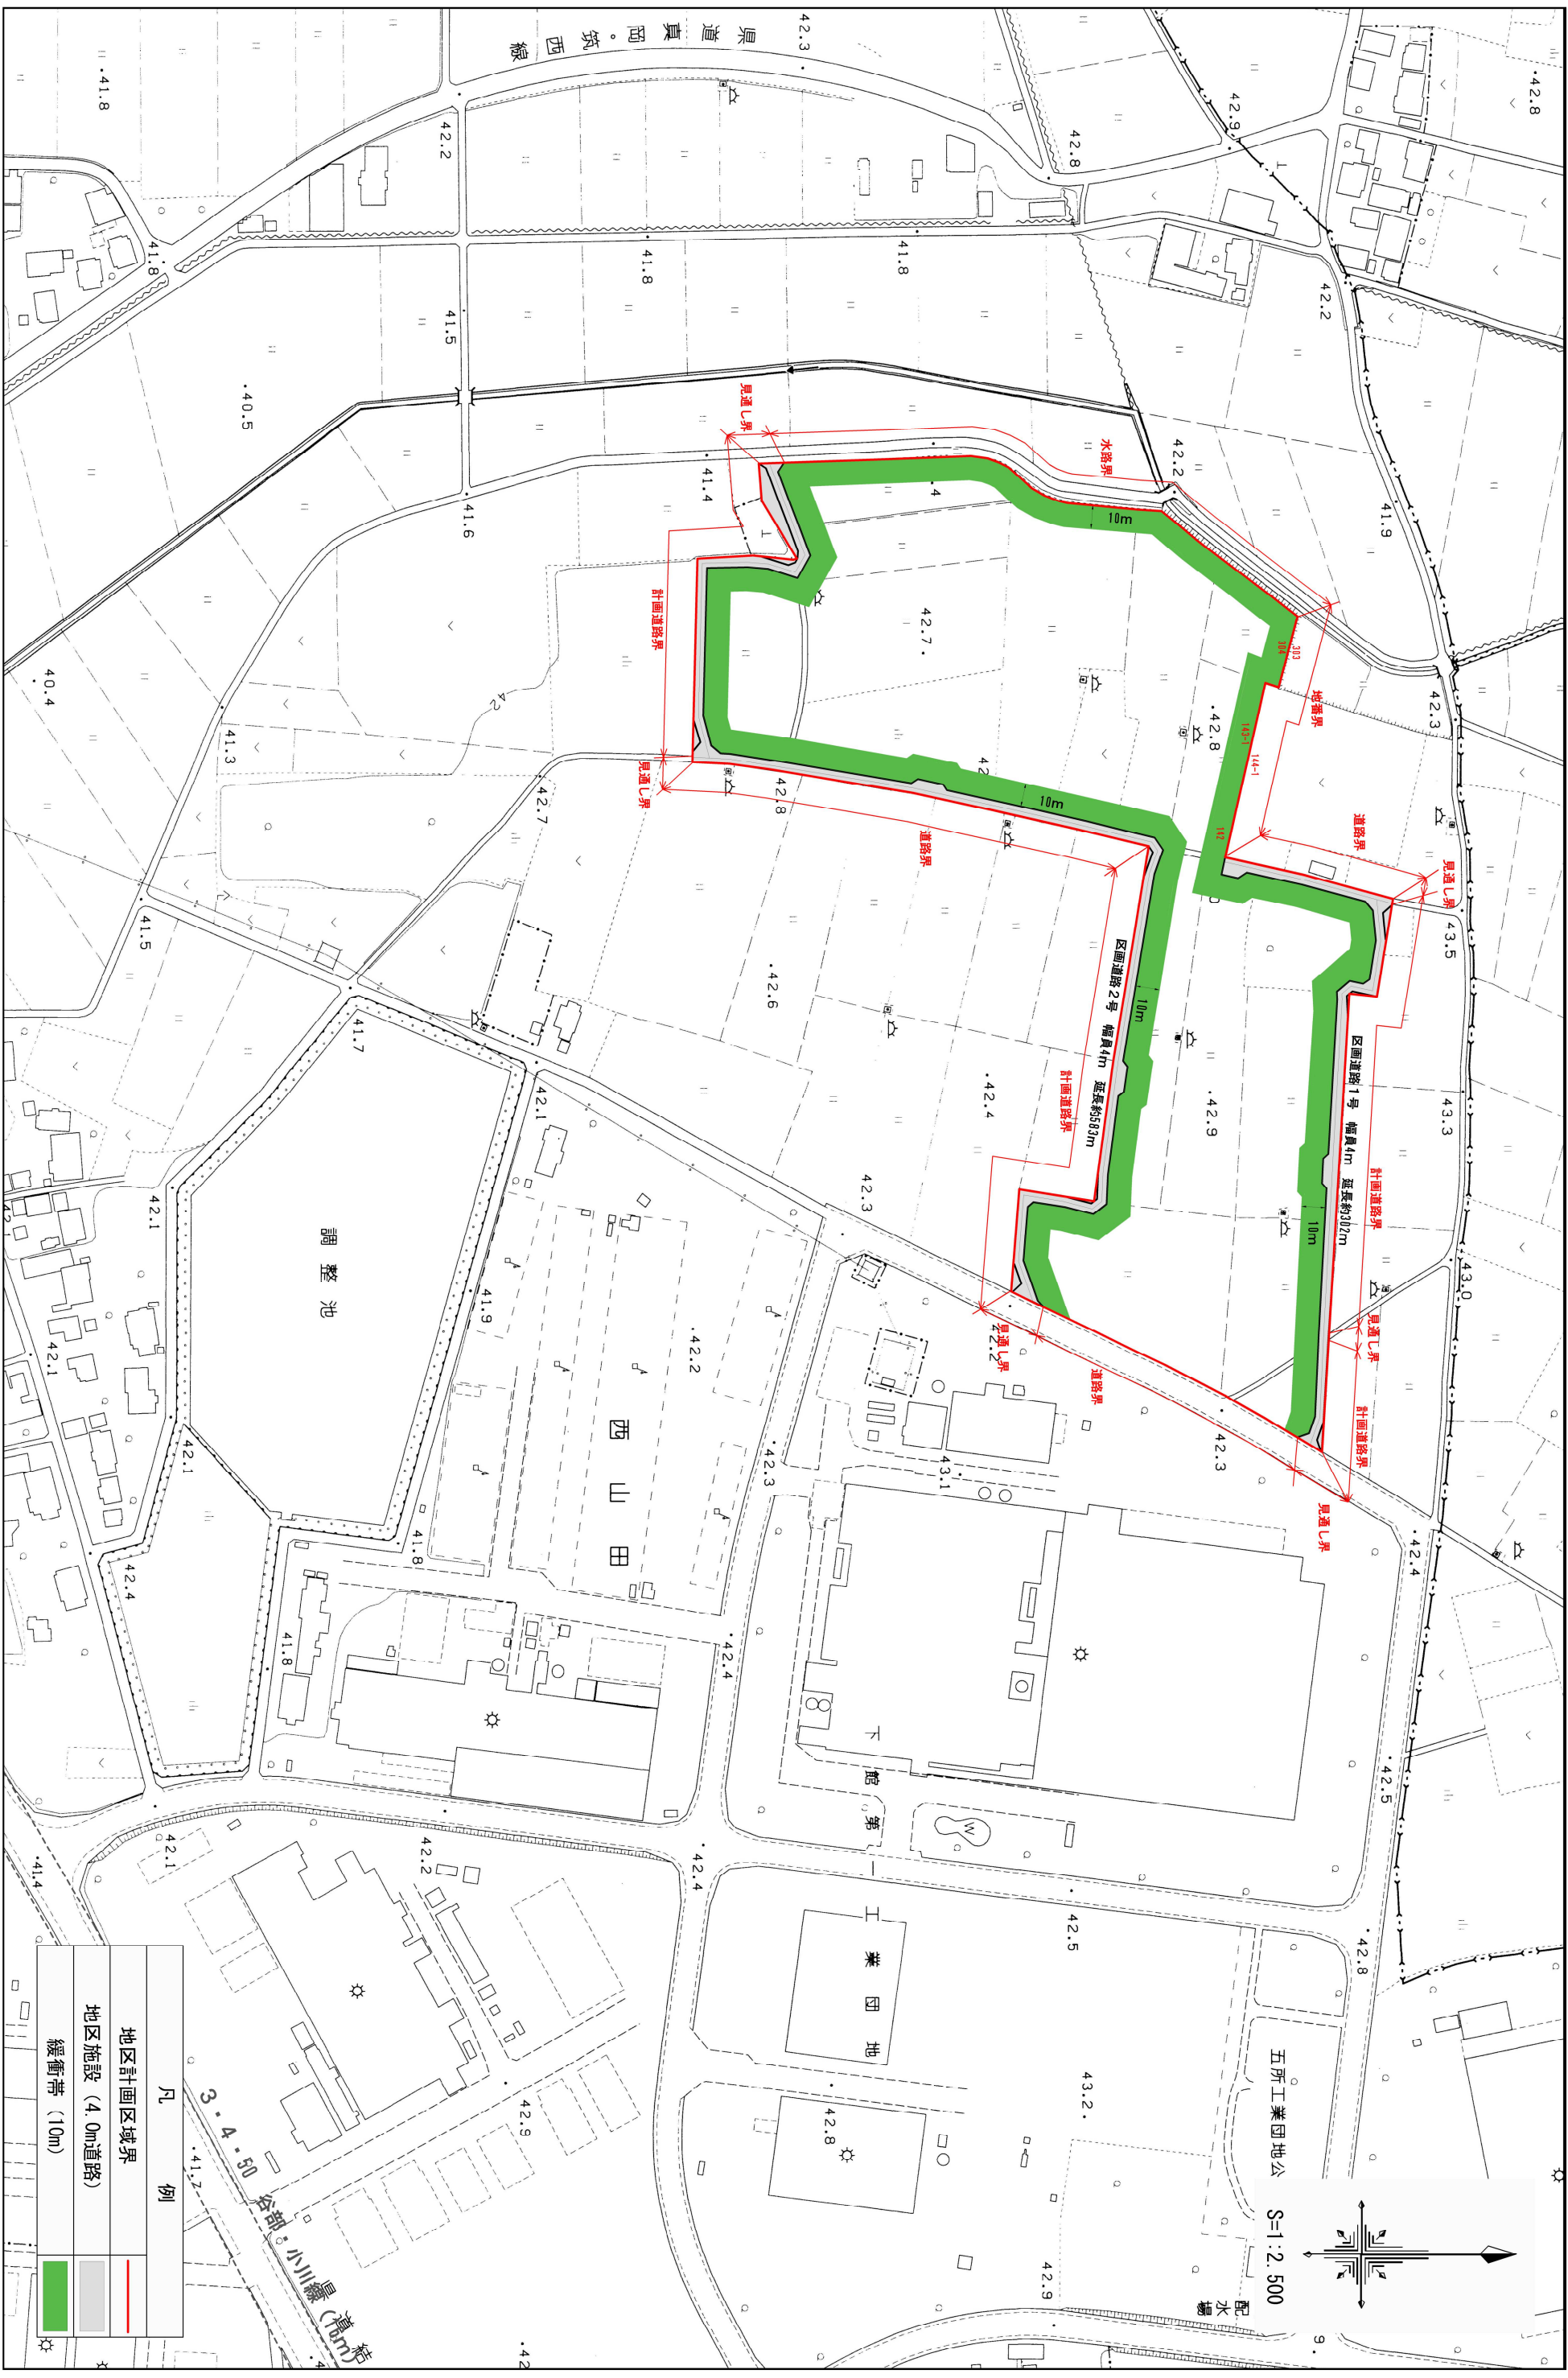

下館・結城都市計画 地区計画 計画図 (下館第一工業団地西地区)



凡 例	
	地区計画区域界
	地区施設 (4.0m道路) 緩衝帯 (10m)

