



別紙 3-1
石倉西遺跡南側

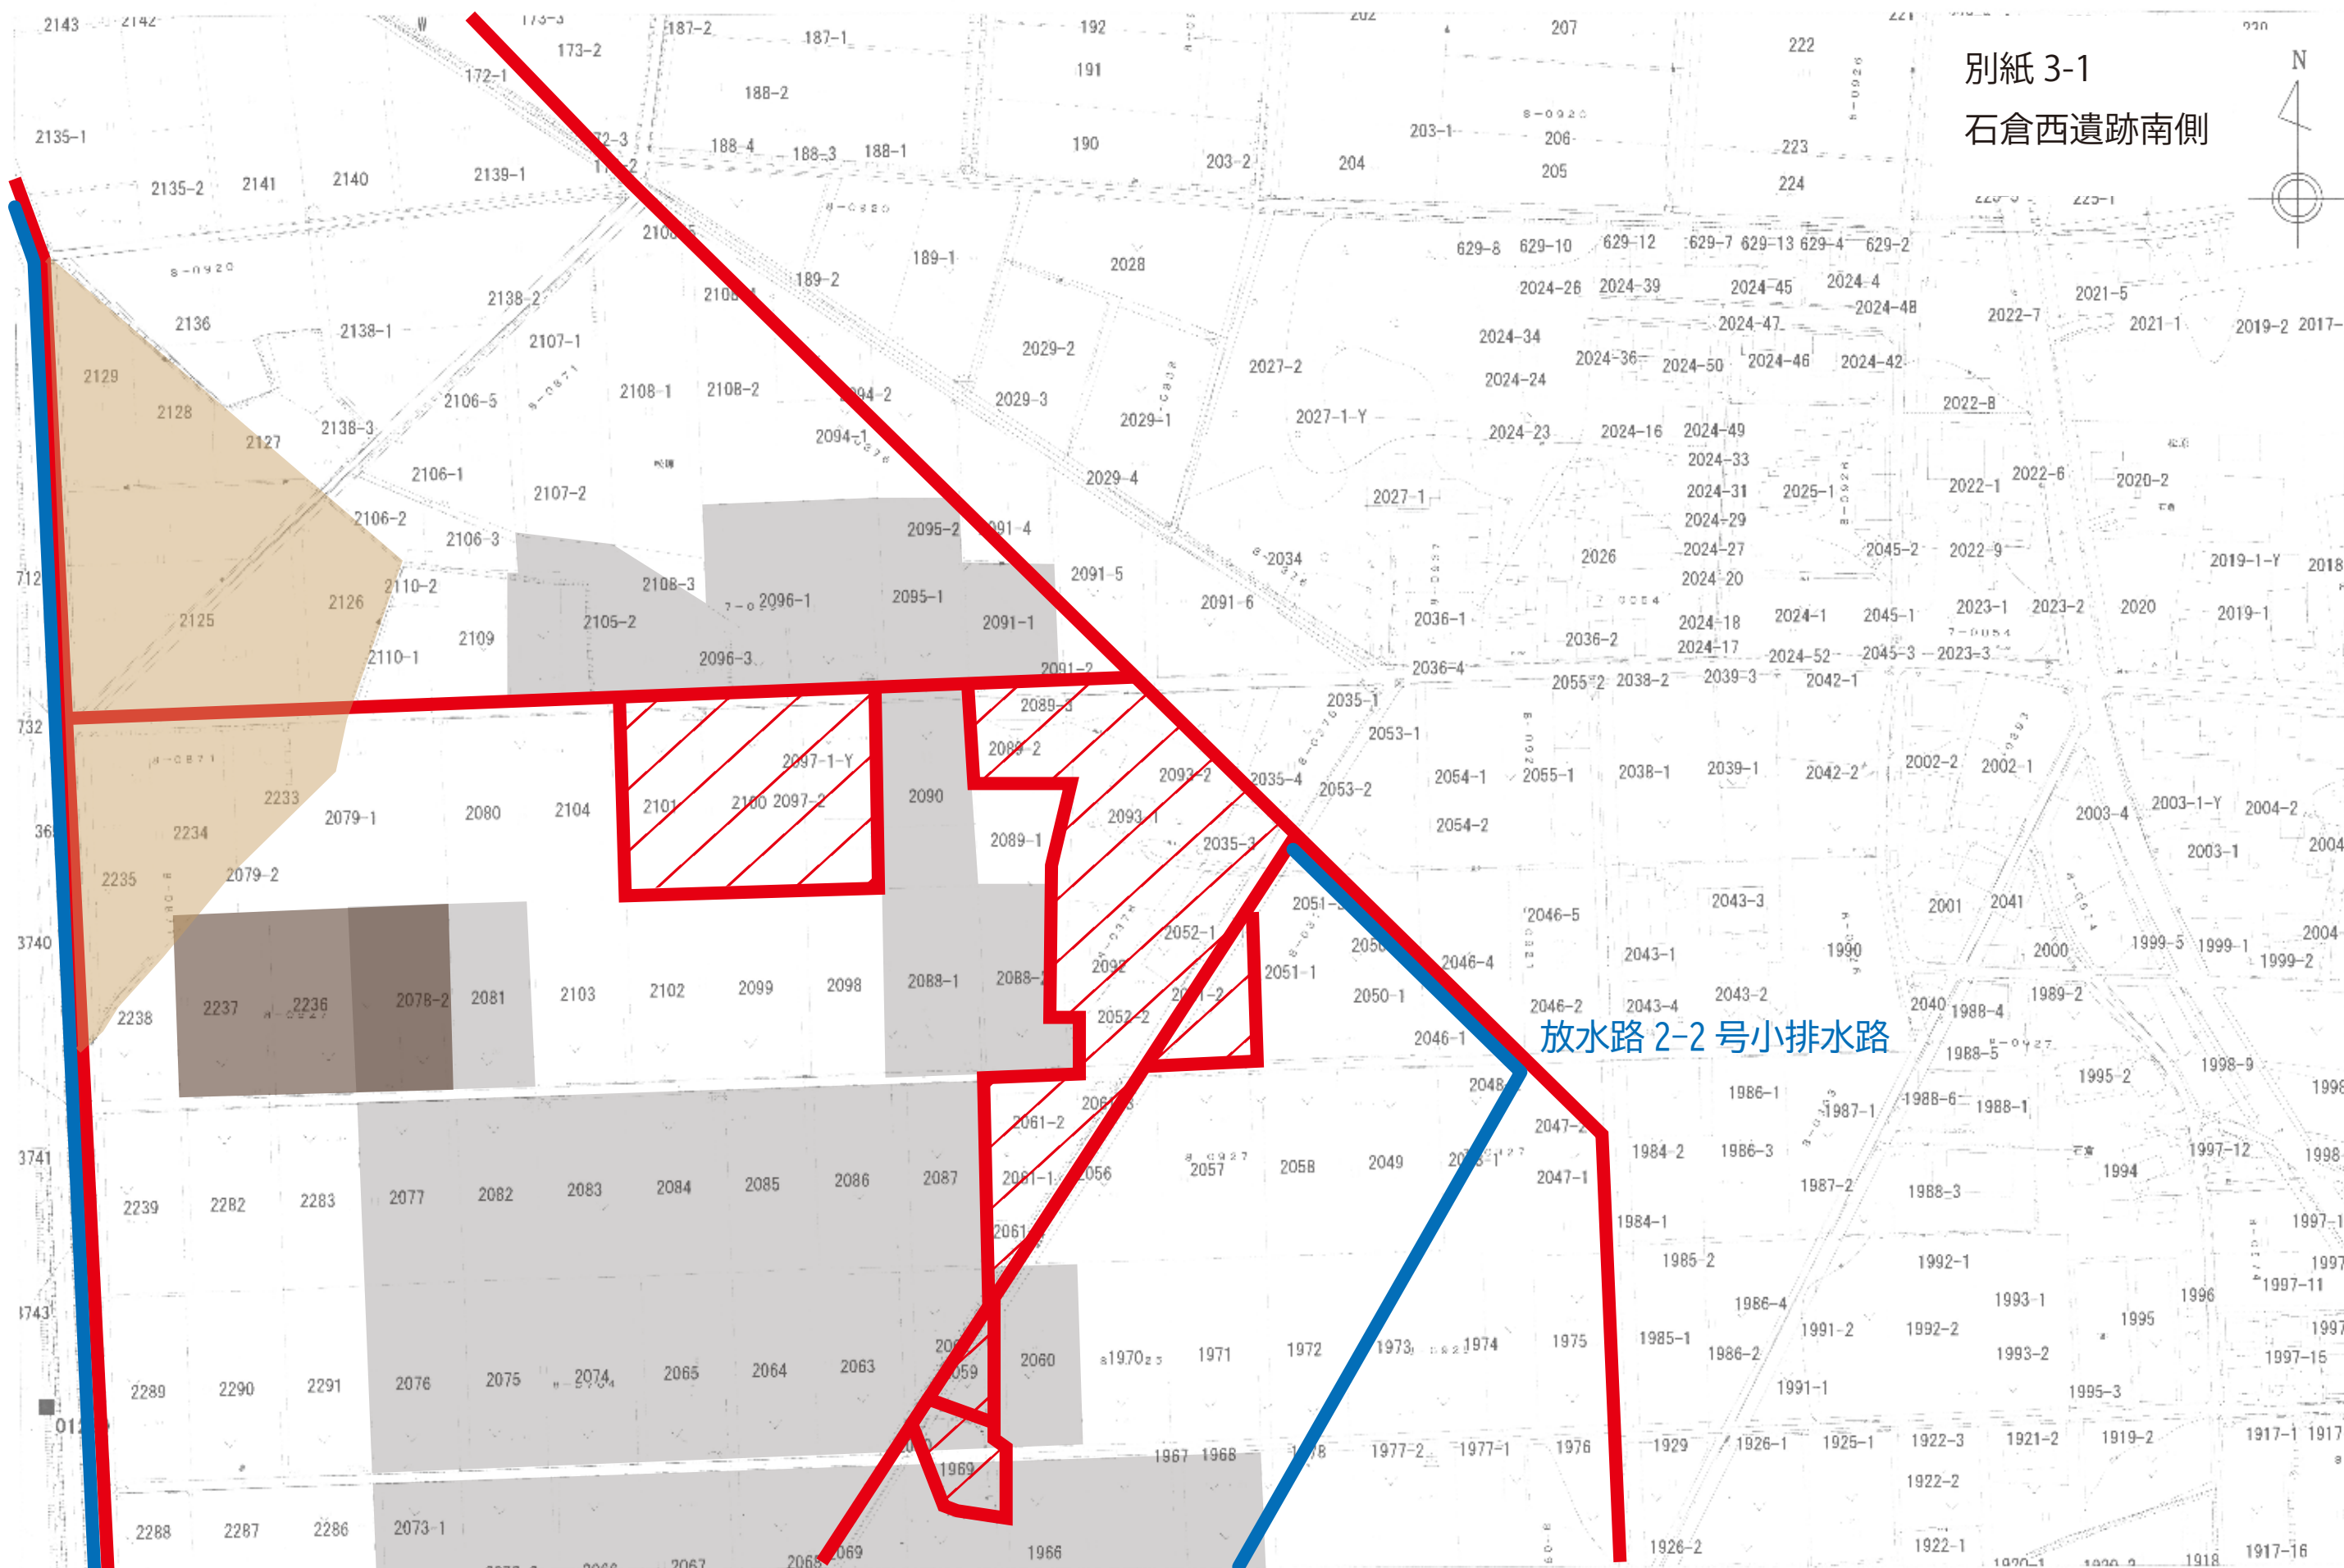

放水路 2-2 号小排水路



S=1/1500

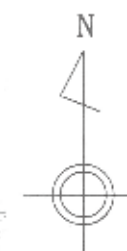

- | | | | |
|--|-------------|--|---------|
| | 事業区画外 | | 低地 |
| | 事業区画 | | ビニールハウス |
| | 用排水路 (調査範囲) | | 包蔵地範囲 |
| | 調査範囲 | | |

放水路 2-2 号小排水路

別紙 3-2
石倉西遺跡南側

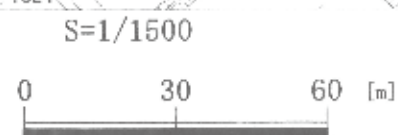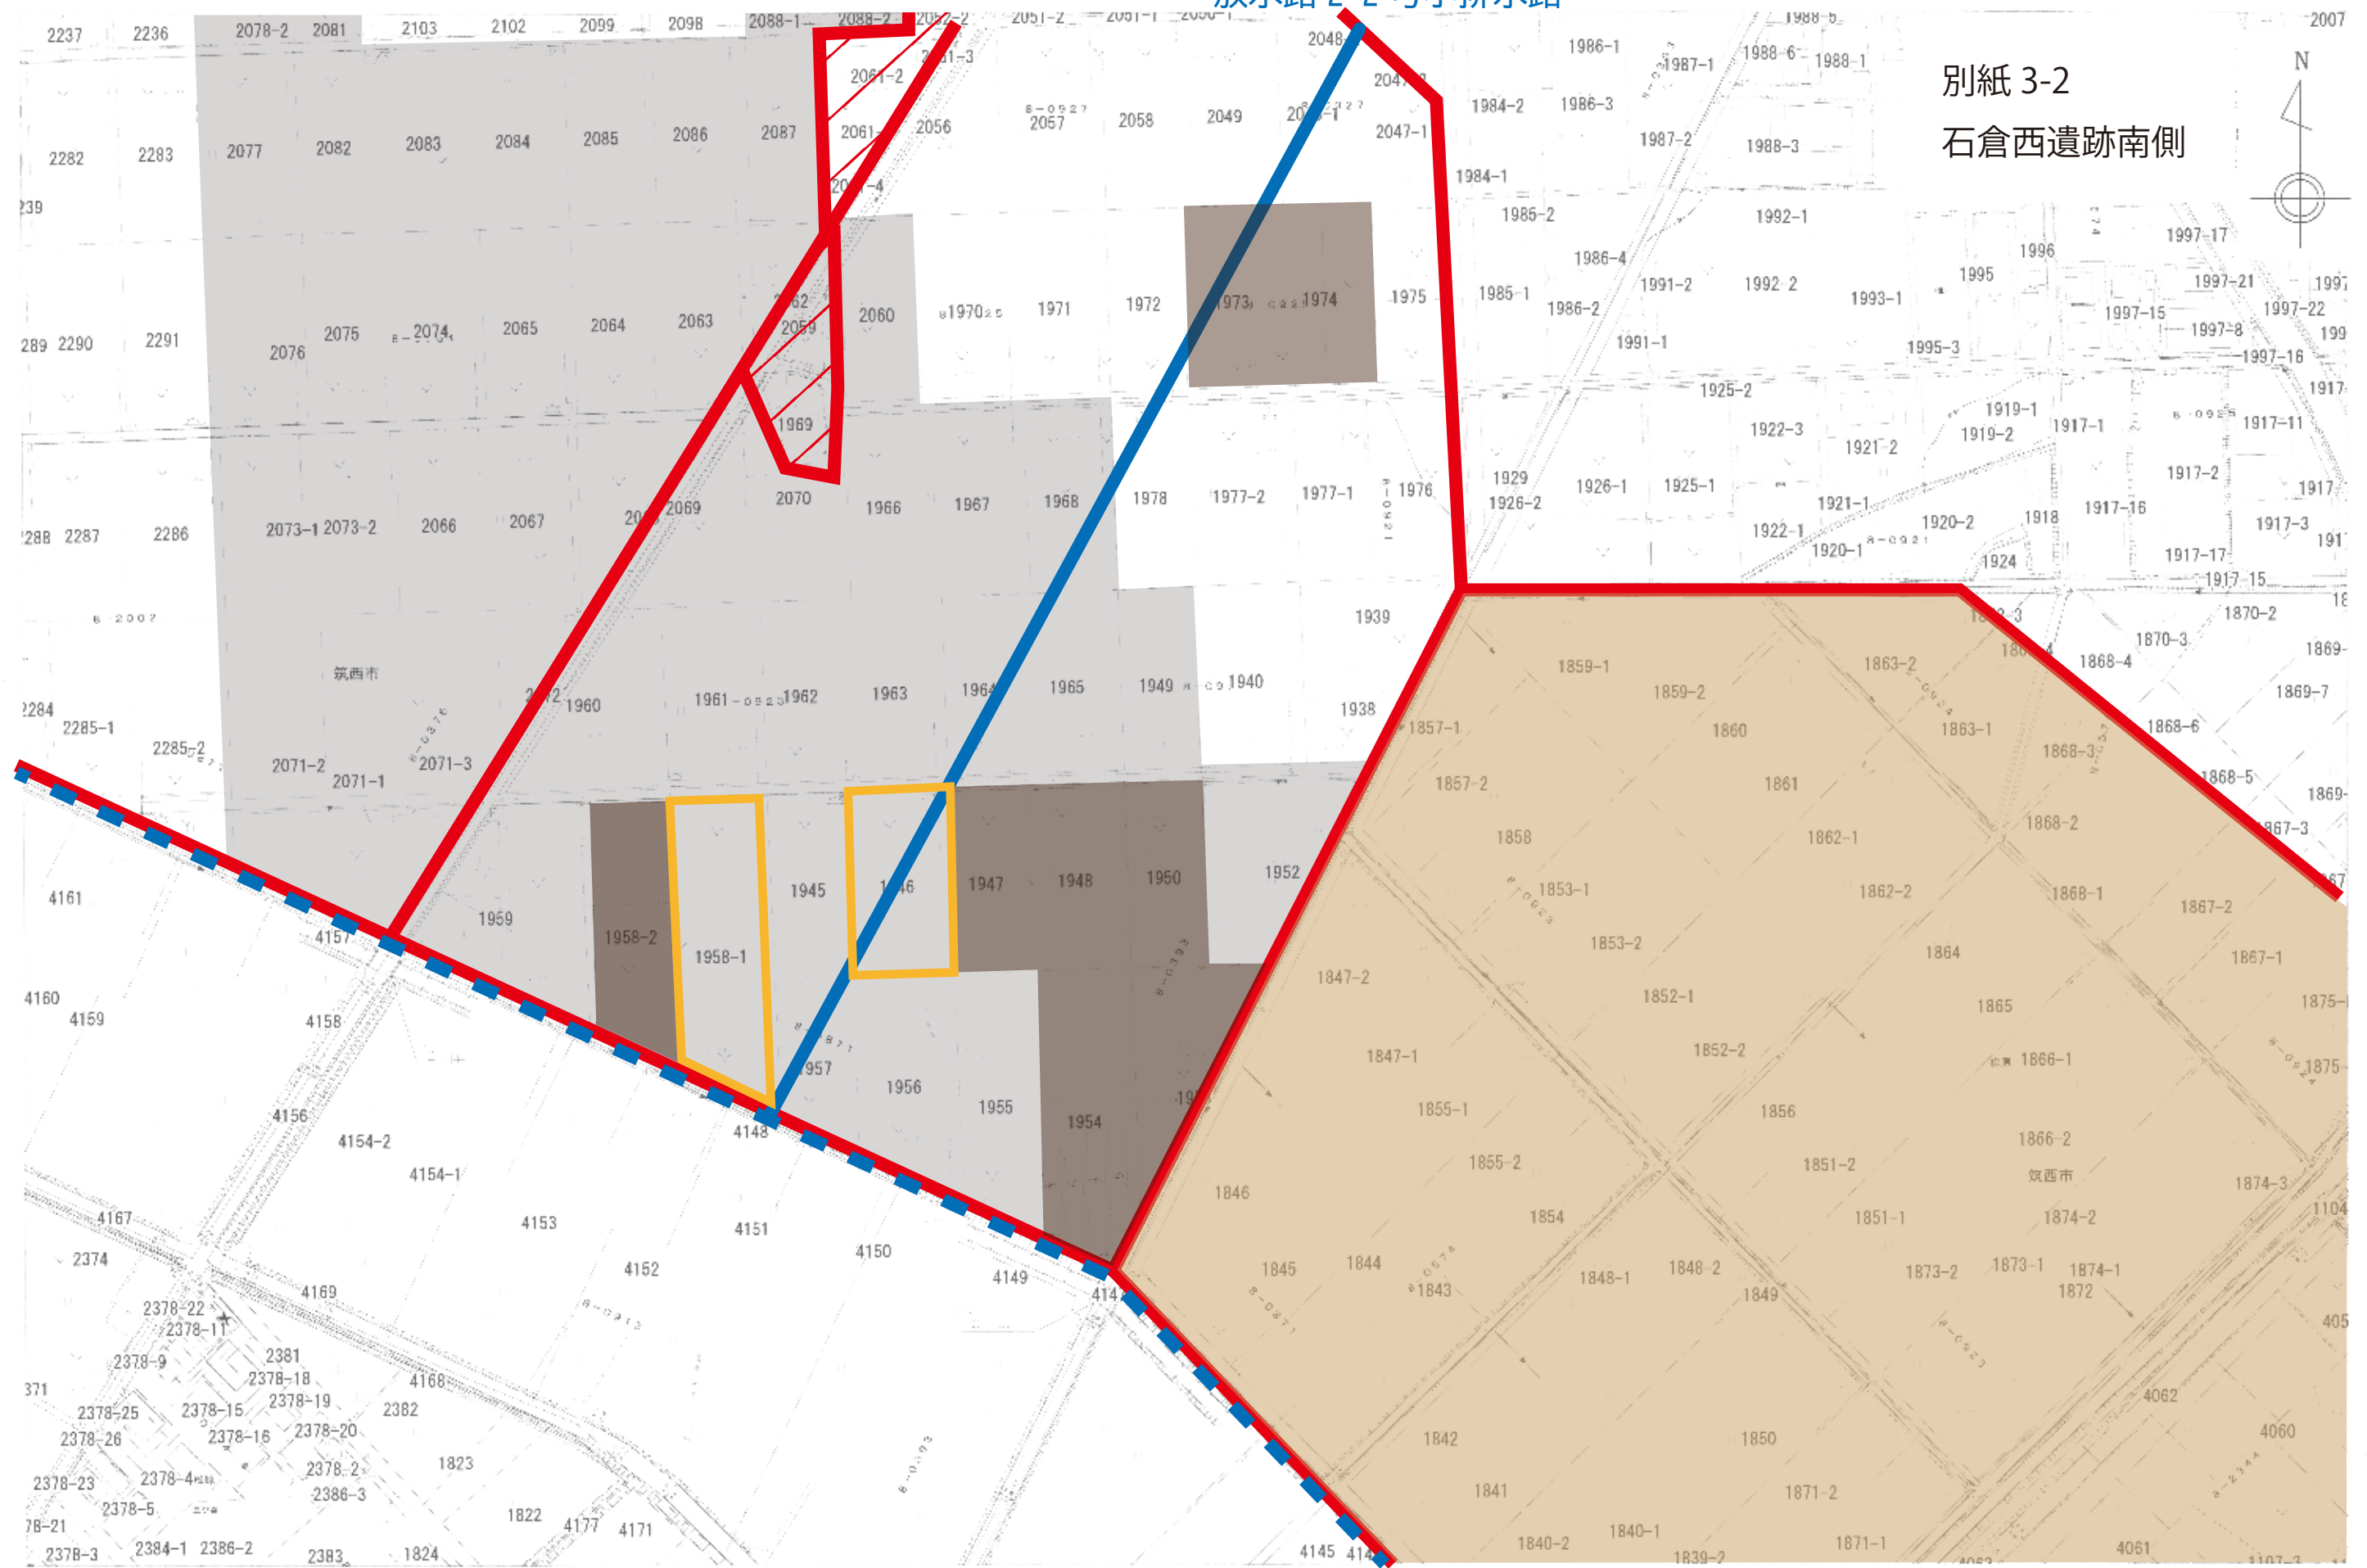

- | | | | |
|--|------------|--|---------|
| | 事業区画外 | | 低地 |
| | 事業区画 | | ビニールハウス |
| | 用排水路（調査範囲） | | 包蔵地範囲 |
| | 調査範囲 | | |