


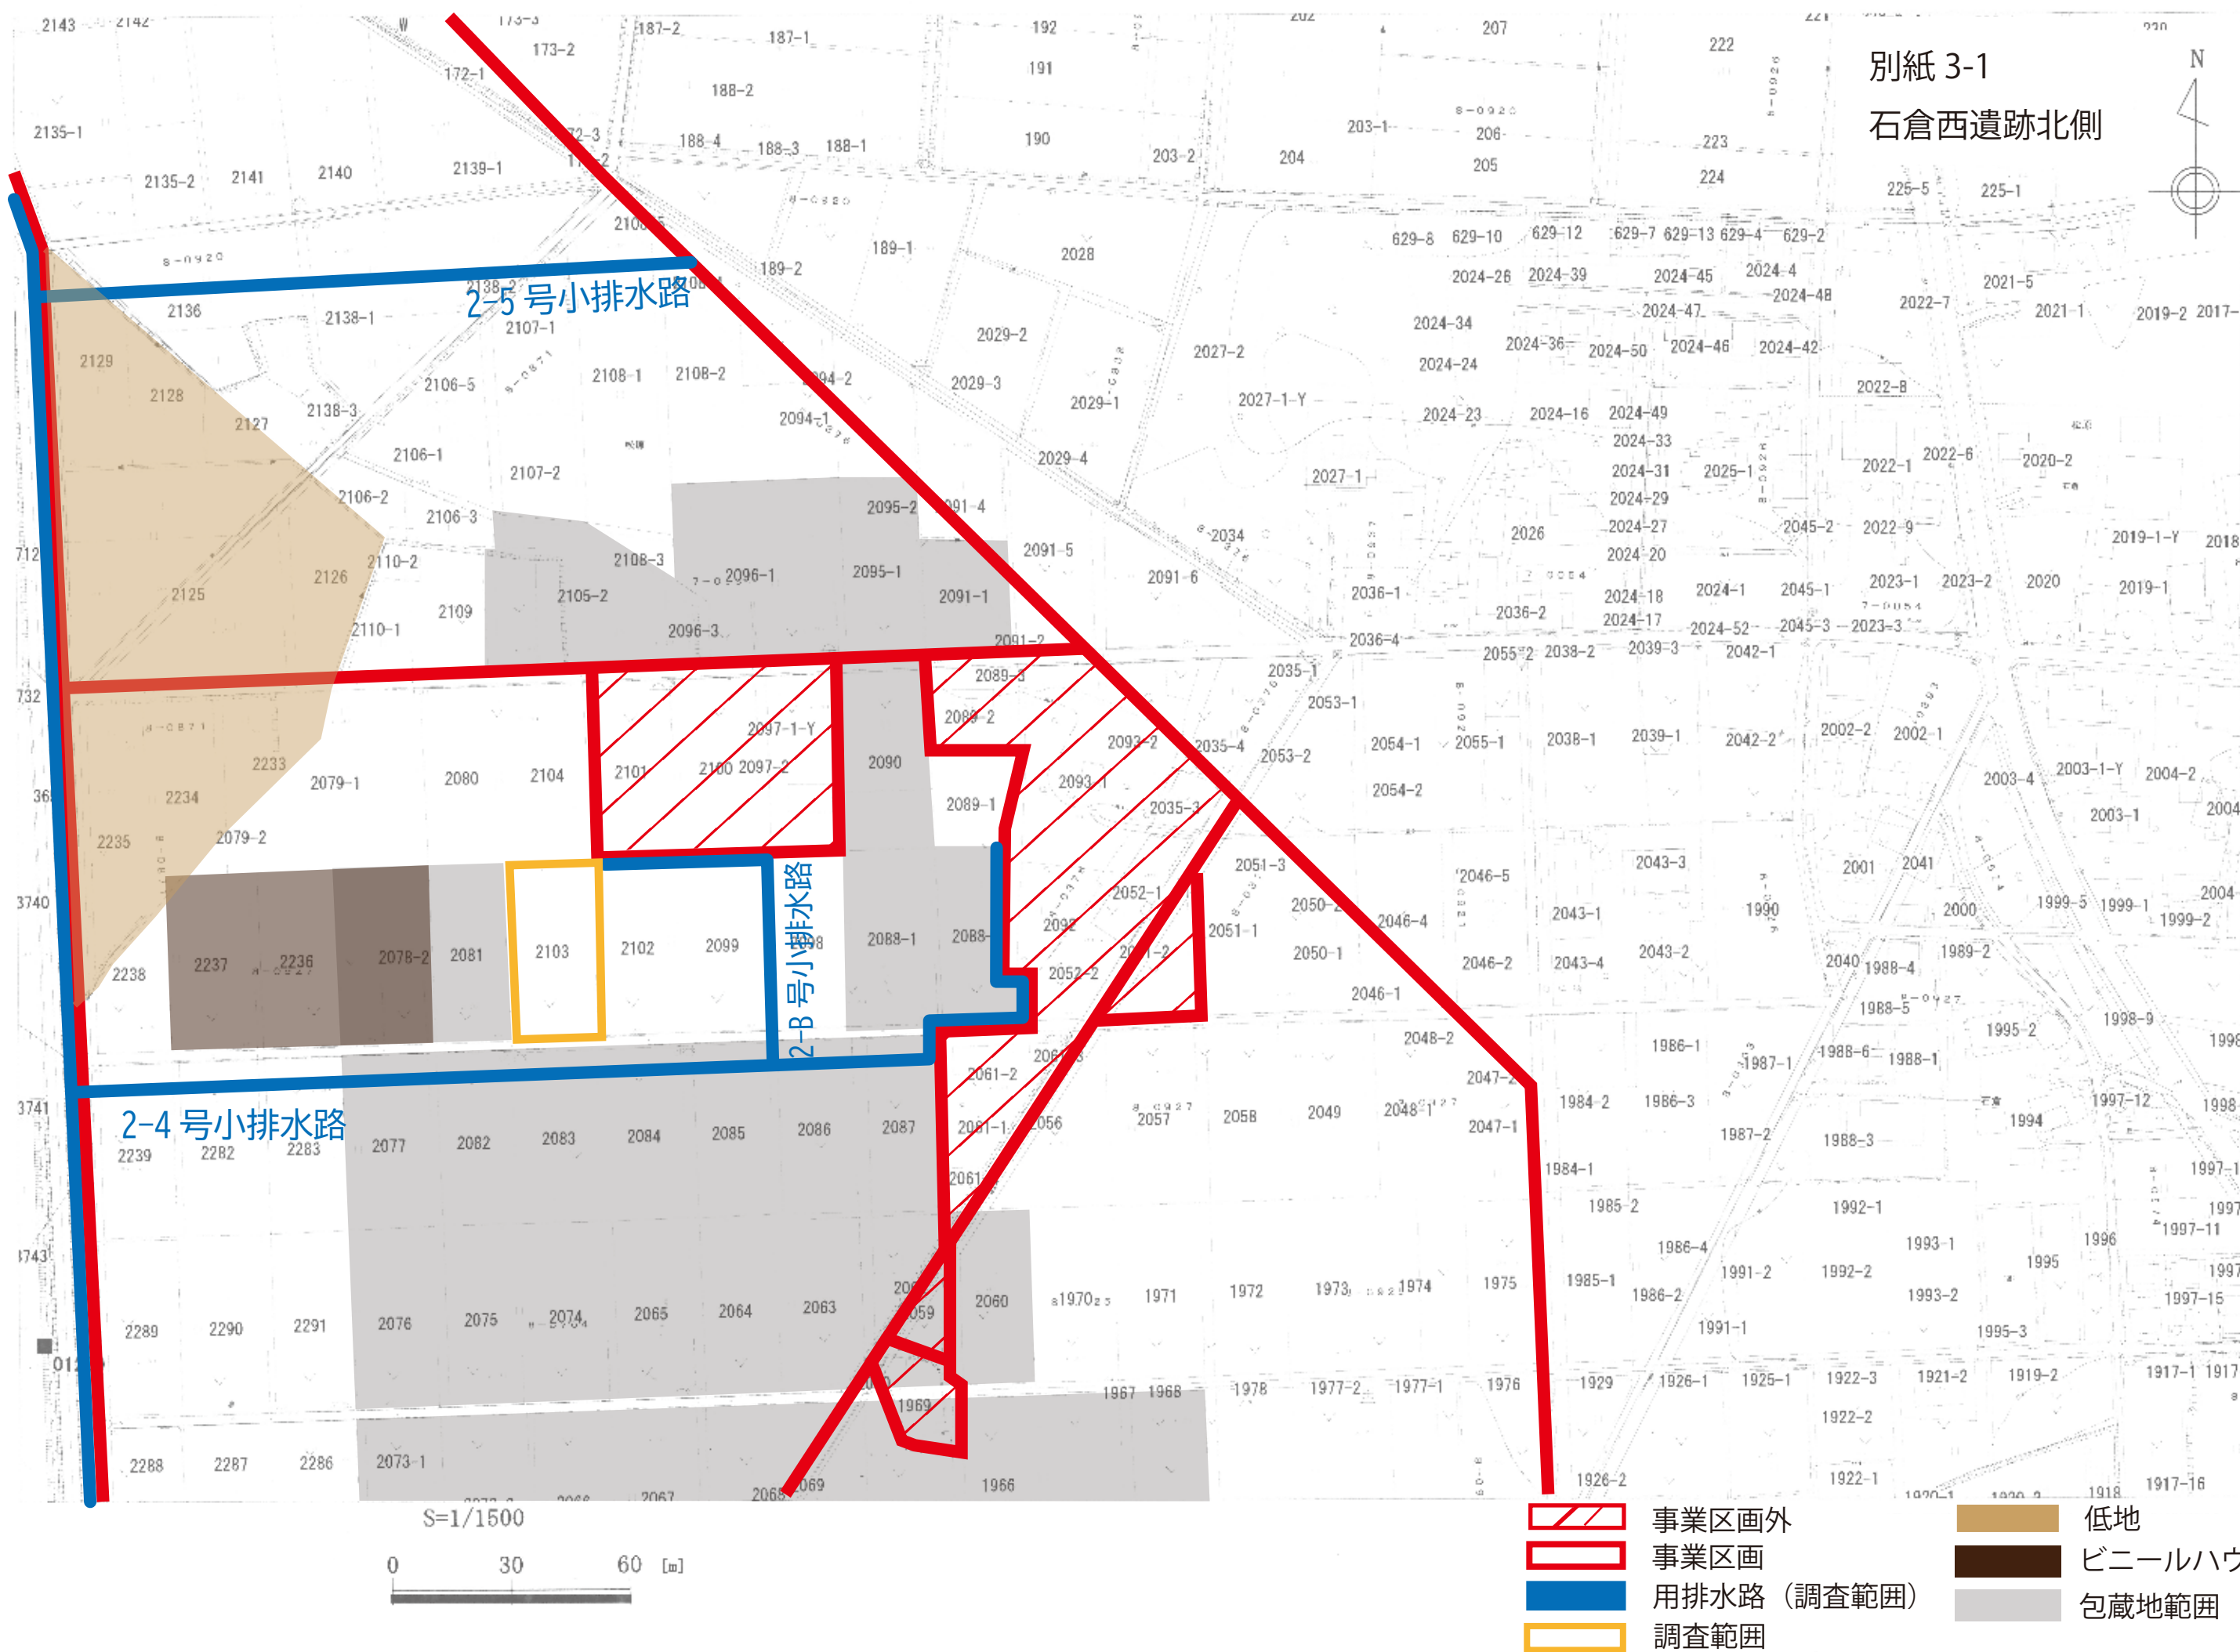


2-4号小排水路

2-3号小排水路

別紙 3-2

石倉西遺跡北側

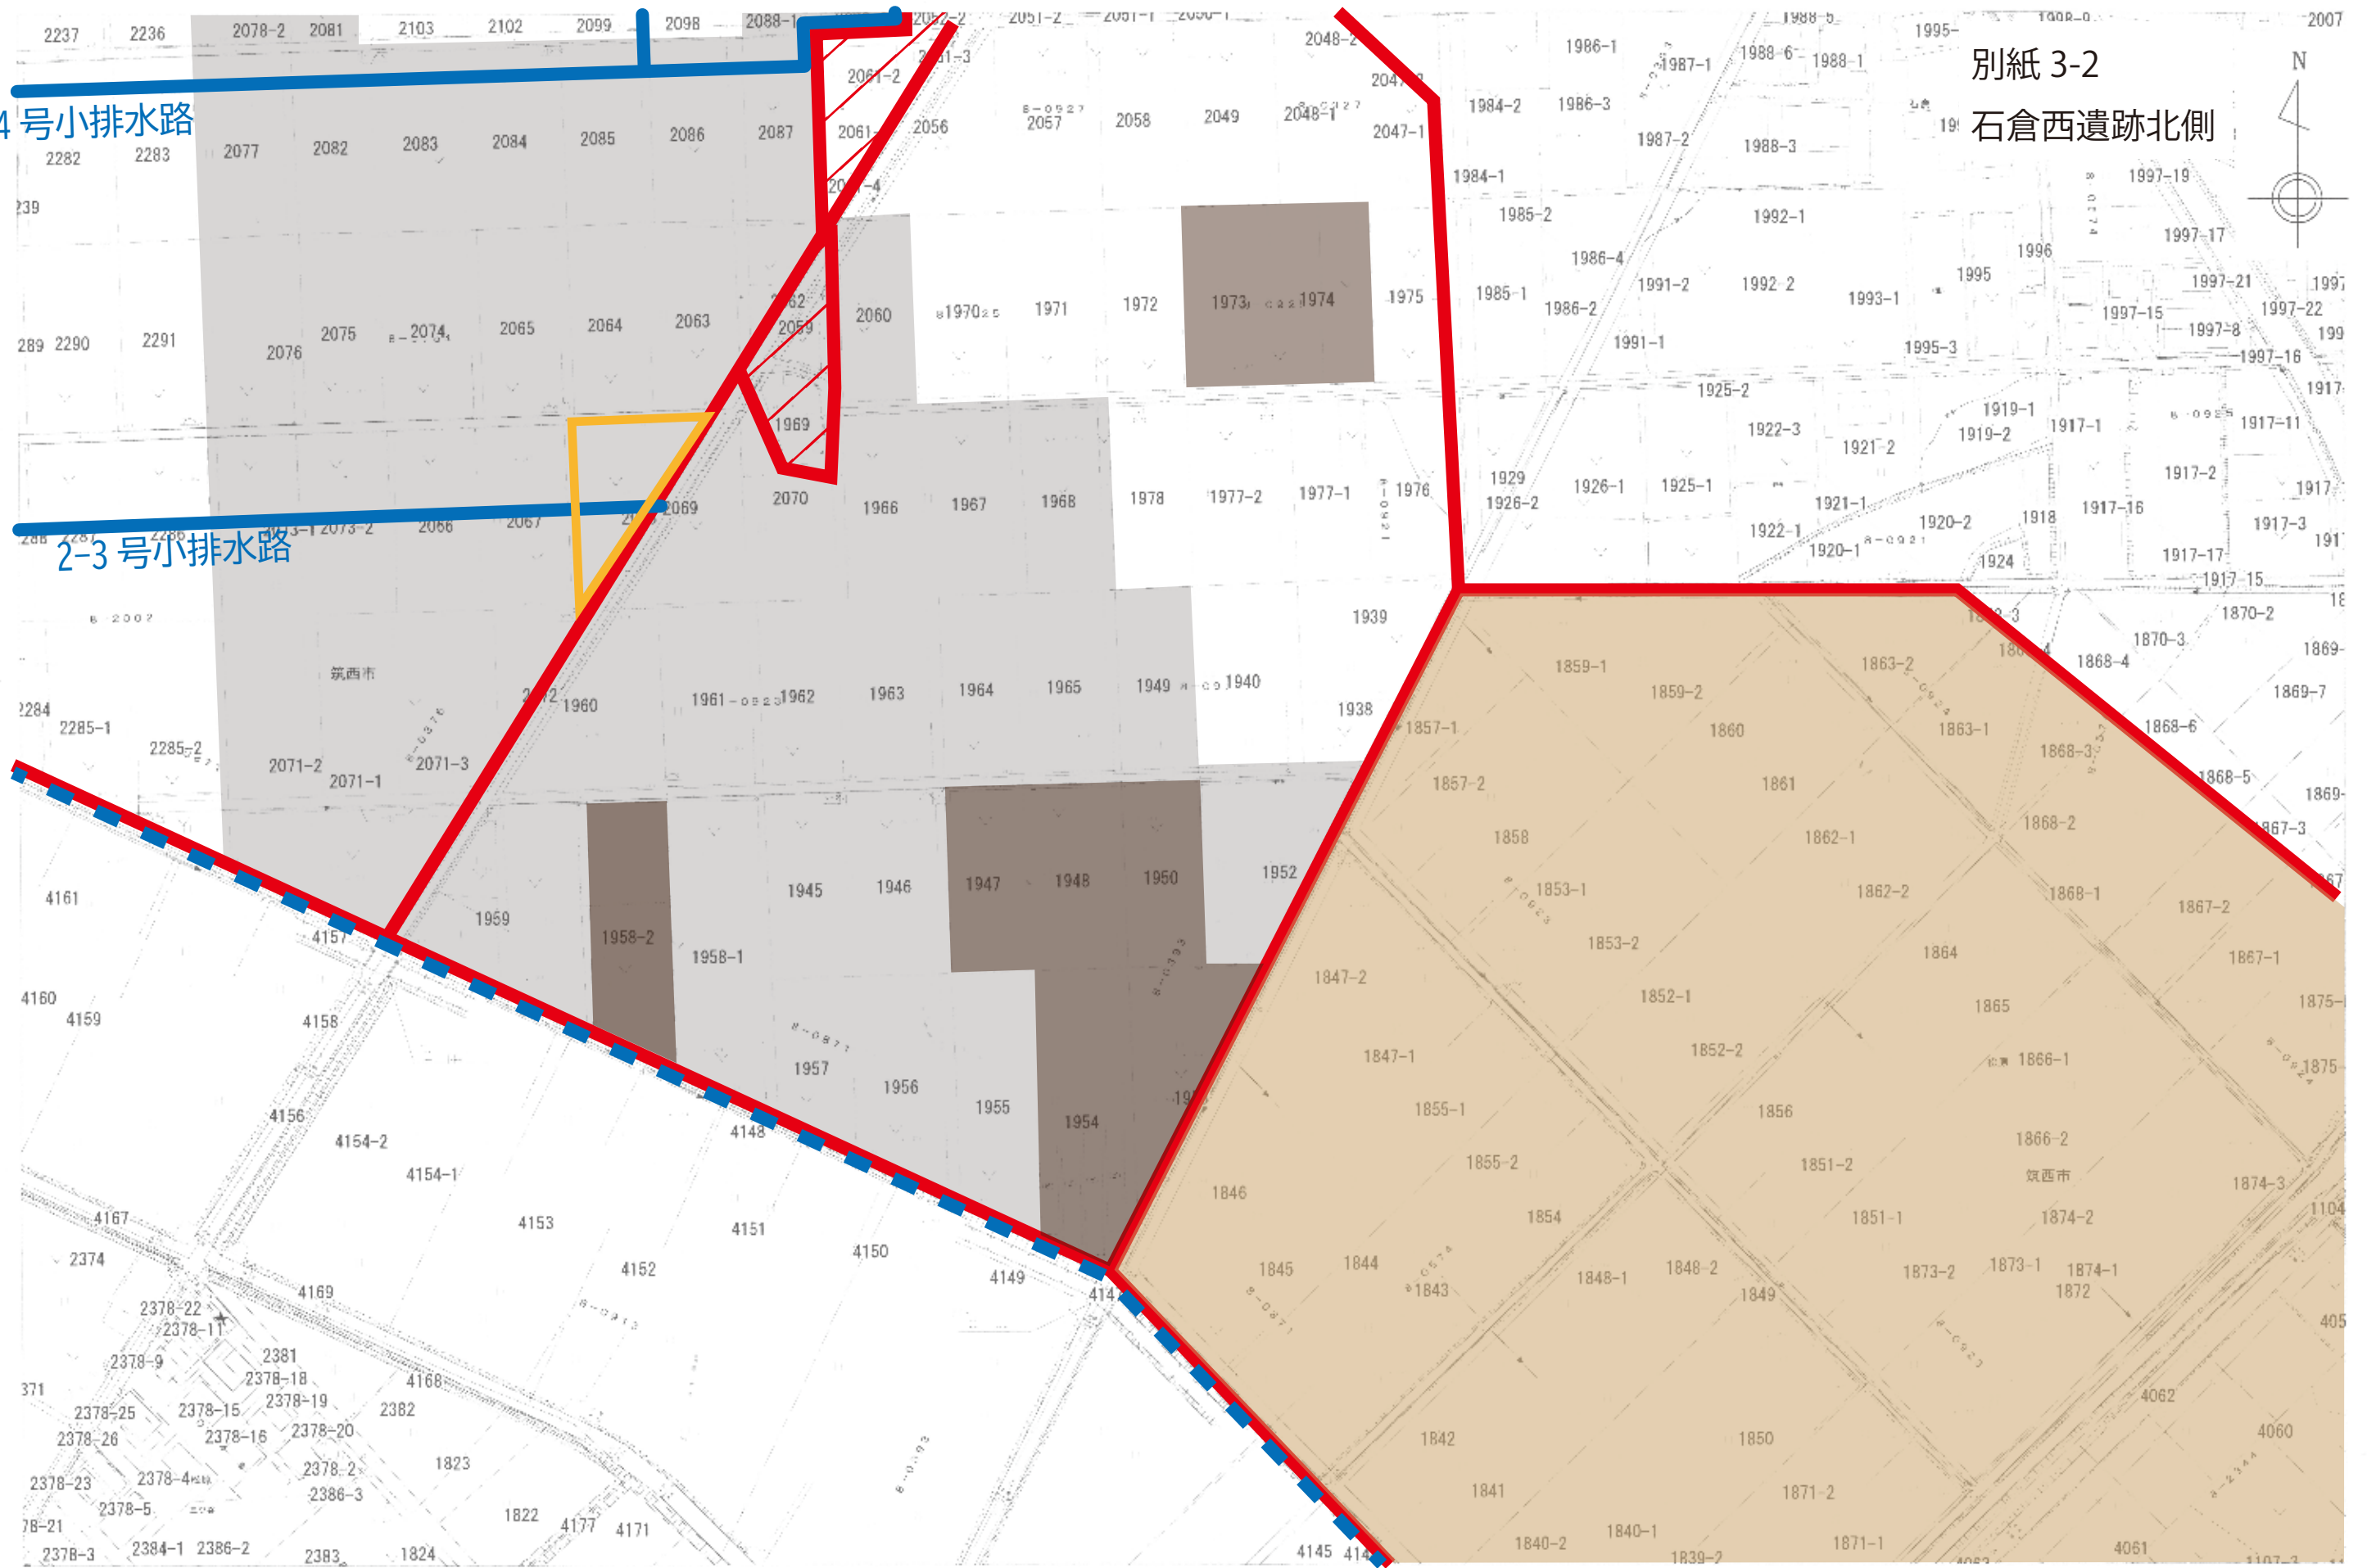

S=1/1500

0 30 60 [m]

- 事業区画外
- 事業区画
- 用排水路（調査範囲）
- 調査範囲

- 低地
- ビニールハウス
- 包蔵地範囲