


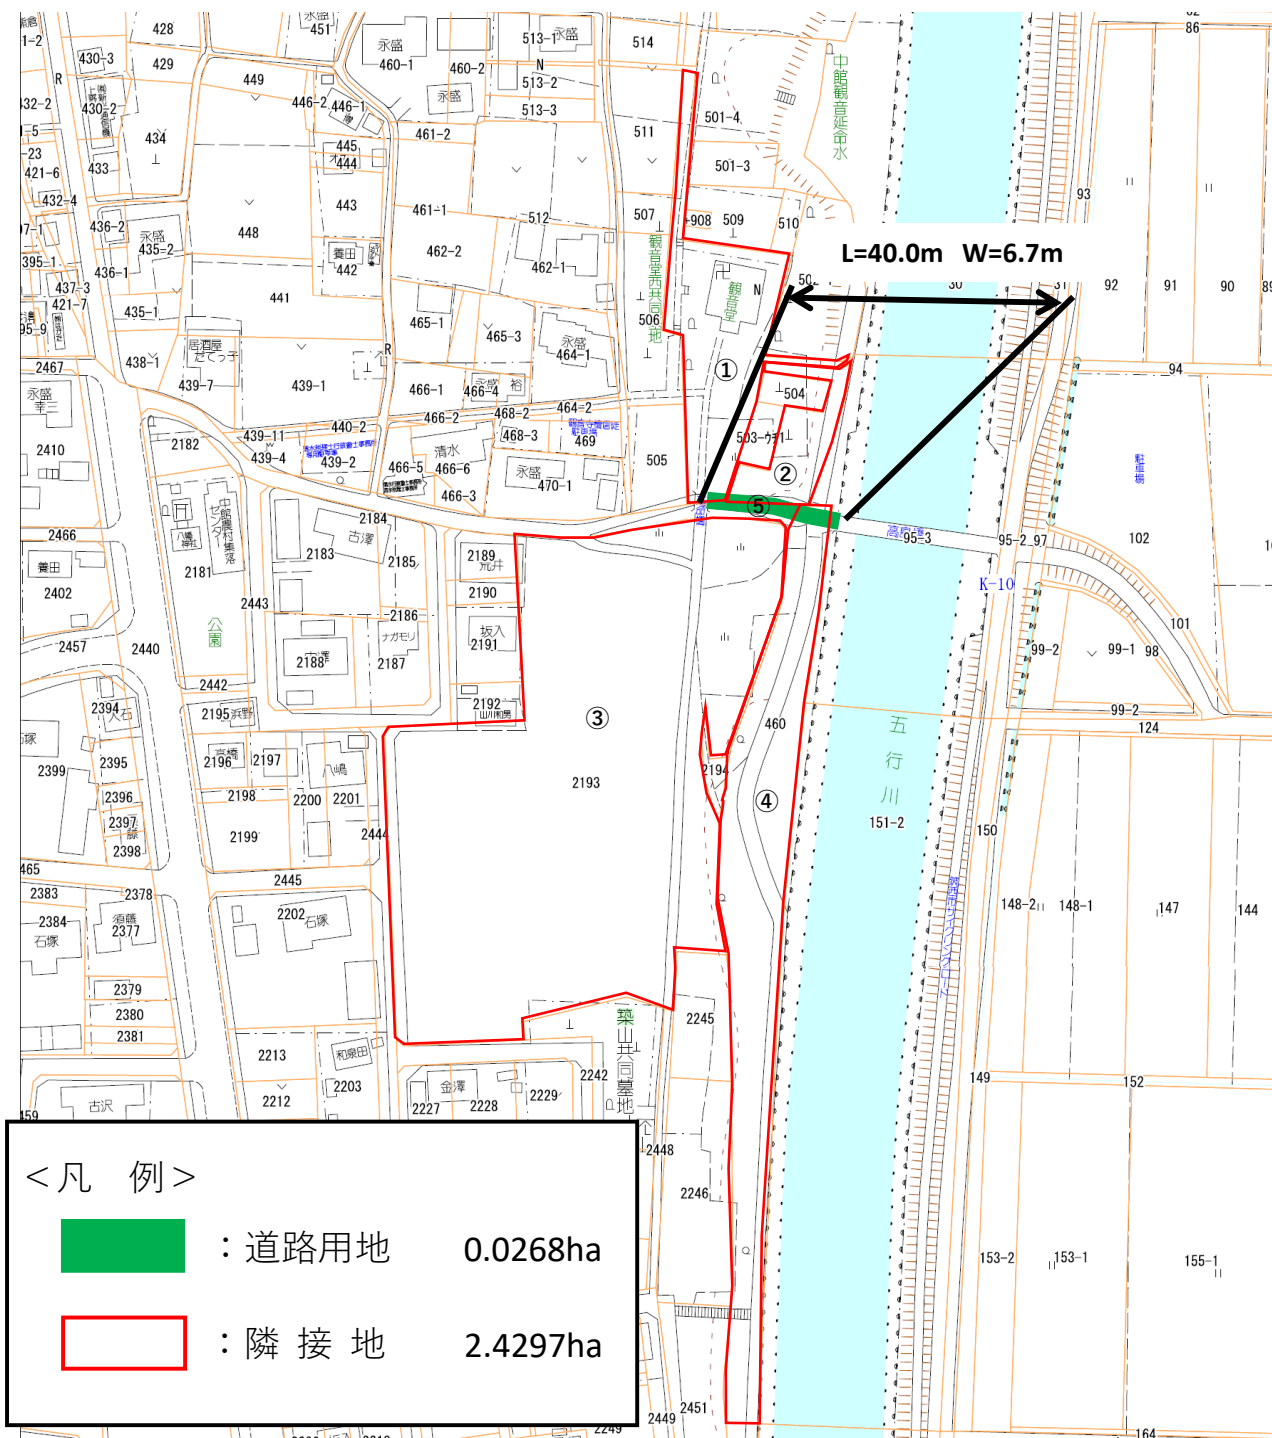

隣地面積 (㎡)

No.	番地	画地面積(㎡)
①	503-2	797.00
②	522-1	6399.00
③	2193	13105.00
④	460	3996.00
合 計	—	24297.00

道路用地 (㎡)

No.	番地	画地面積(㎡)
⑤	—	268.00
合 計	—	268.00