
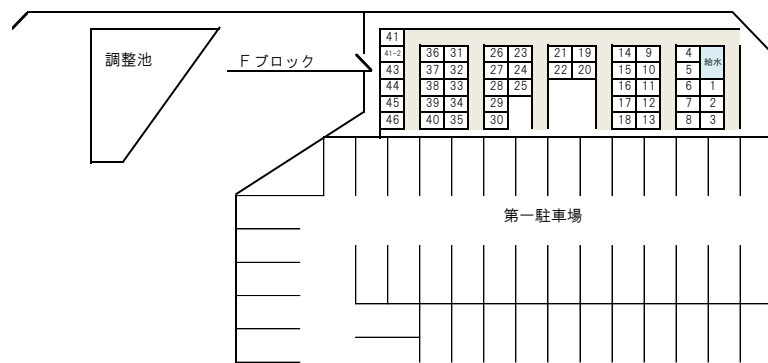


協和台原公園墓地 《区画割図》

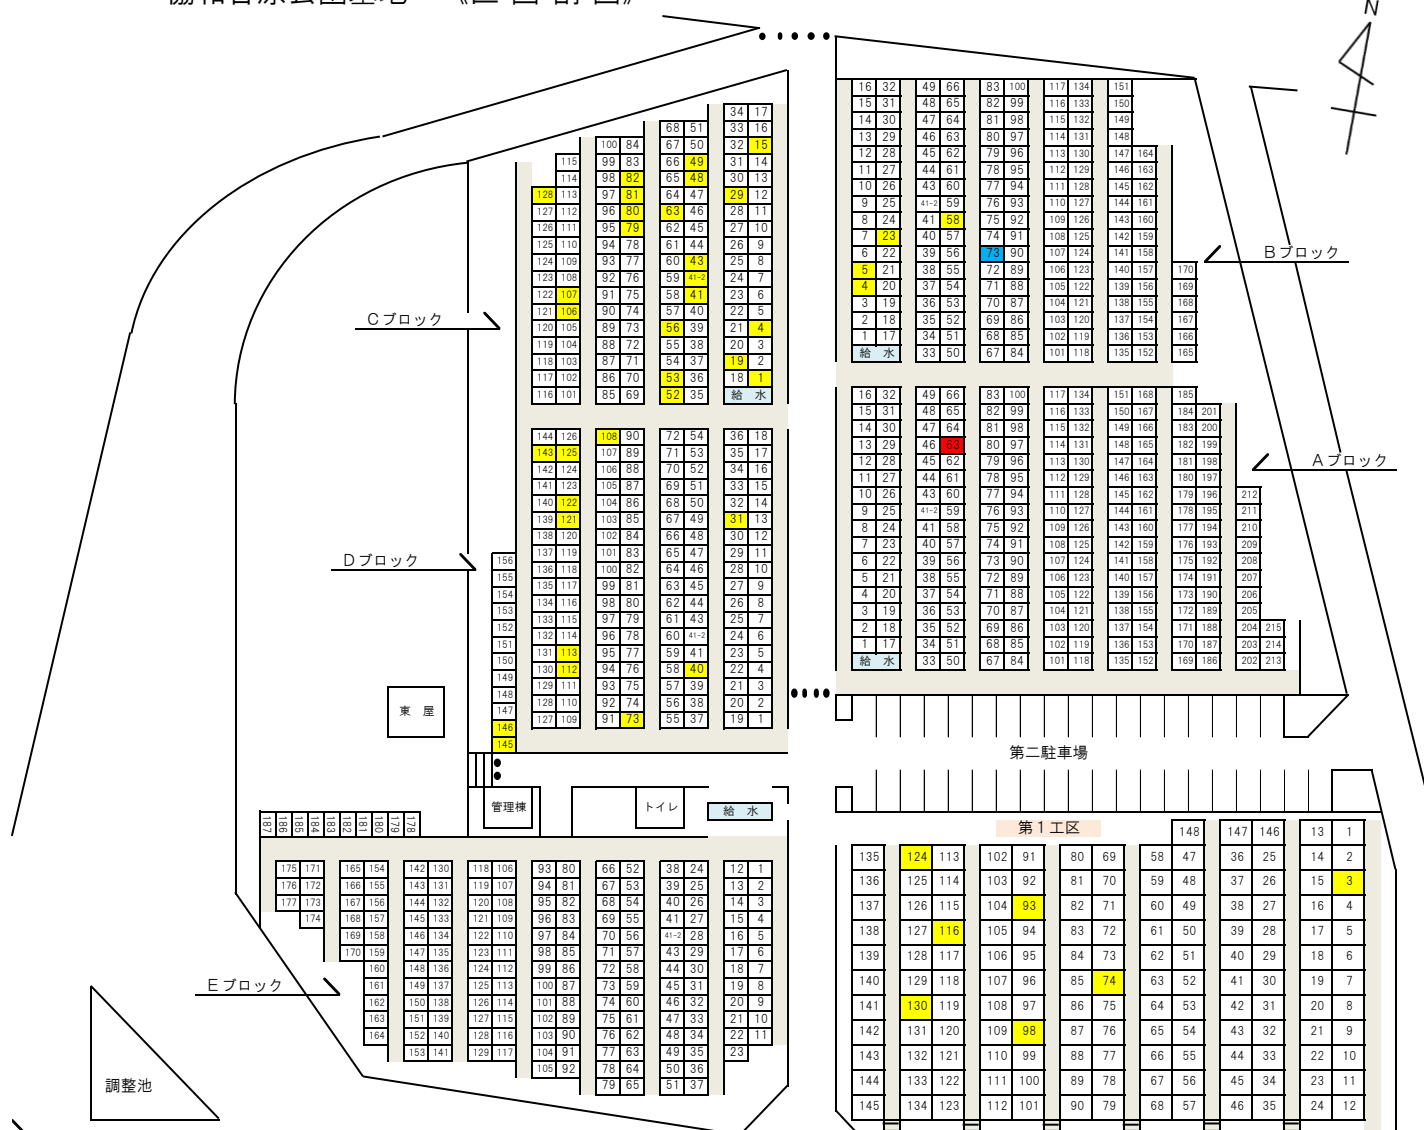

2026年8月13日 現在 申込可能区画

・ Aブロック 63

※63→64→65と順番で次の区画に移ります。

・ Bブロック 73

※73→74→75と順番で次の区画に移ります。

・ 第一工区 3, 74, 93, 98, 116, 124, 130

・ 第二工区 9, 12, 24, 28, 29, 40, 41, 42, 66

・ 第三工区 8, 11, 42, 43, 44, 49, 50, 53, 55, 56, 61, 62, 73, 74, 80, 81, 83, 86, 88, 90, 100, 113, 115, 128, 132, 142, 163, 165, 166

・ Bブロック 4, 5, 23, 58

・ Cブロック 1, 4, 15, 19, 29, 41, 41-2, 43, 48, 49, 52, 53, 56, 63, 79, 80, 81, 82, 106, 107, 128

・ Dブロック 31, 40, 73, 108, 112, 113, 121, 122, 125, 143, 145, 146

※黄色区画は返還区画（未使用など）です。詳しくはお問合ください。

