


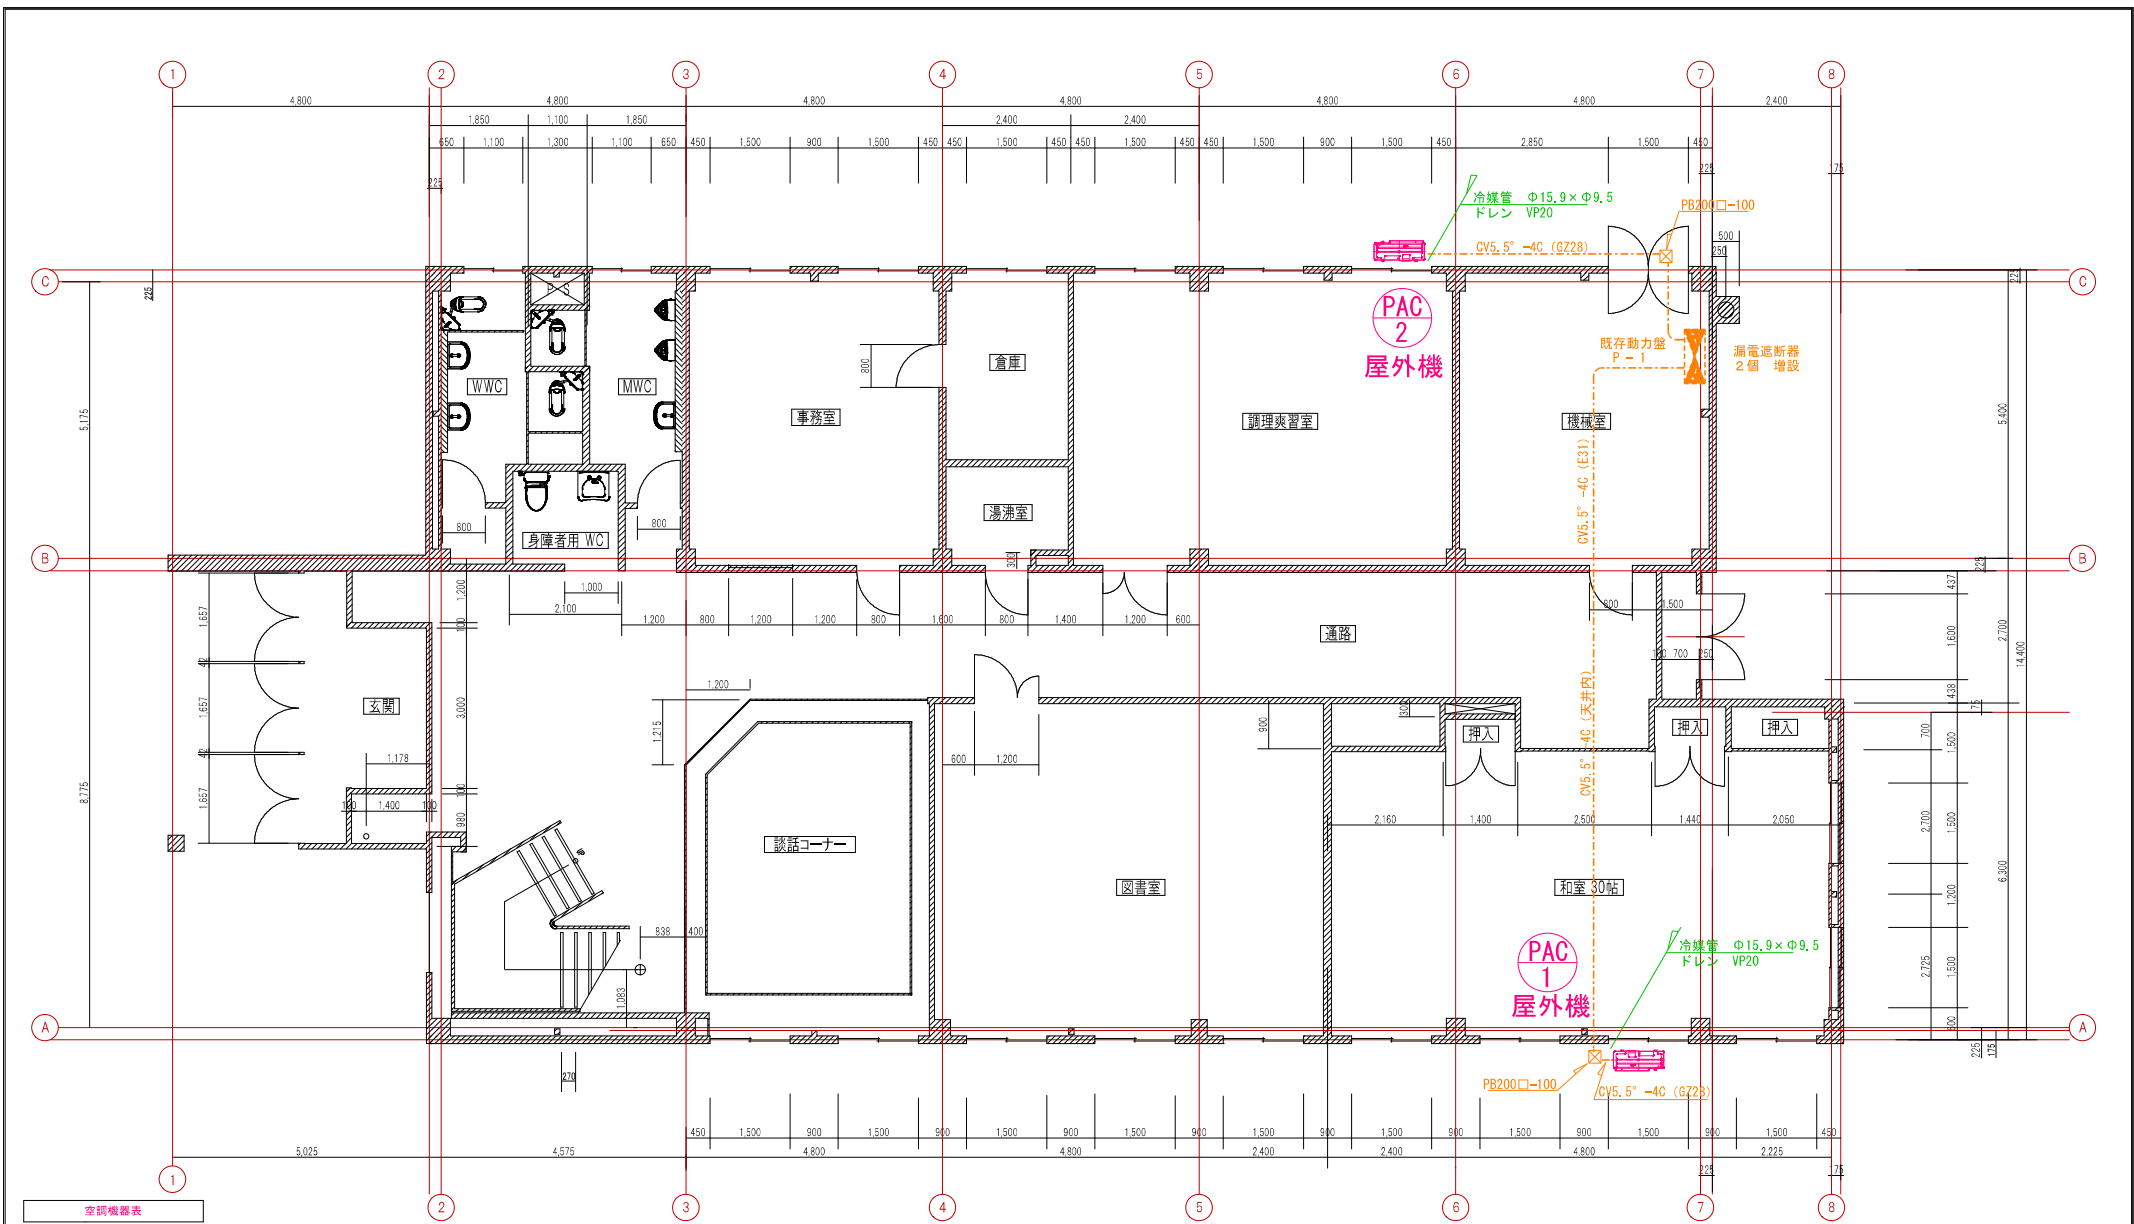

1階平面図 1/50

空調機器表			2		3		
記号	機器名称	仕様・付属品他	電気仕様				備 考
			Co KW	Fan W	φ	V	
PAC-1, 2	パナソニック (ペナ)	天井吊形 (標準) 冷房 : 14.0kW 暖房 : 16.0kW 既設コンクリート基礎 冷媒管 φ15.9×φ9.5 ドレン VP20	3.08	外 : 186 内 : 150	3	200	2 SZRH60C