


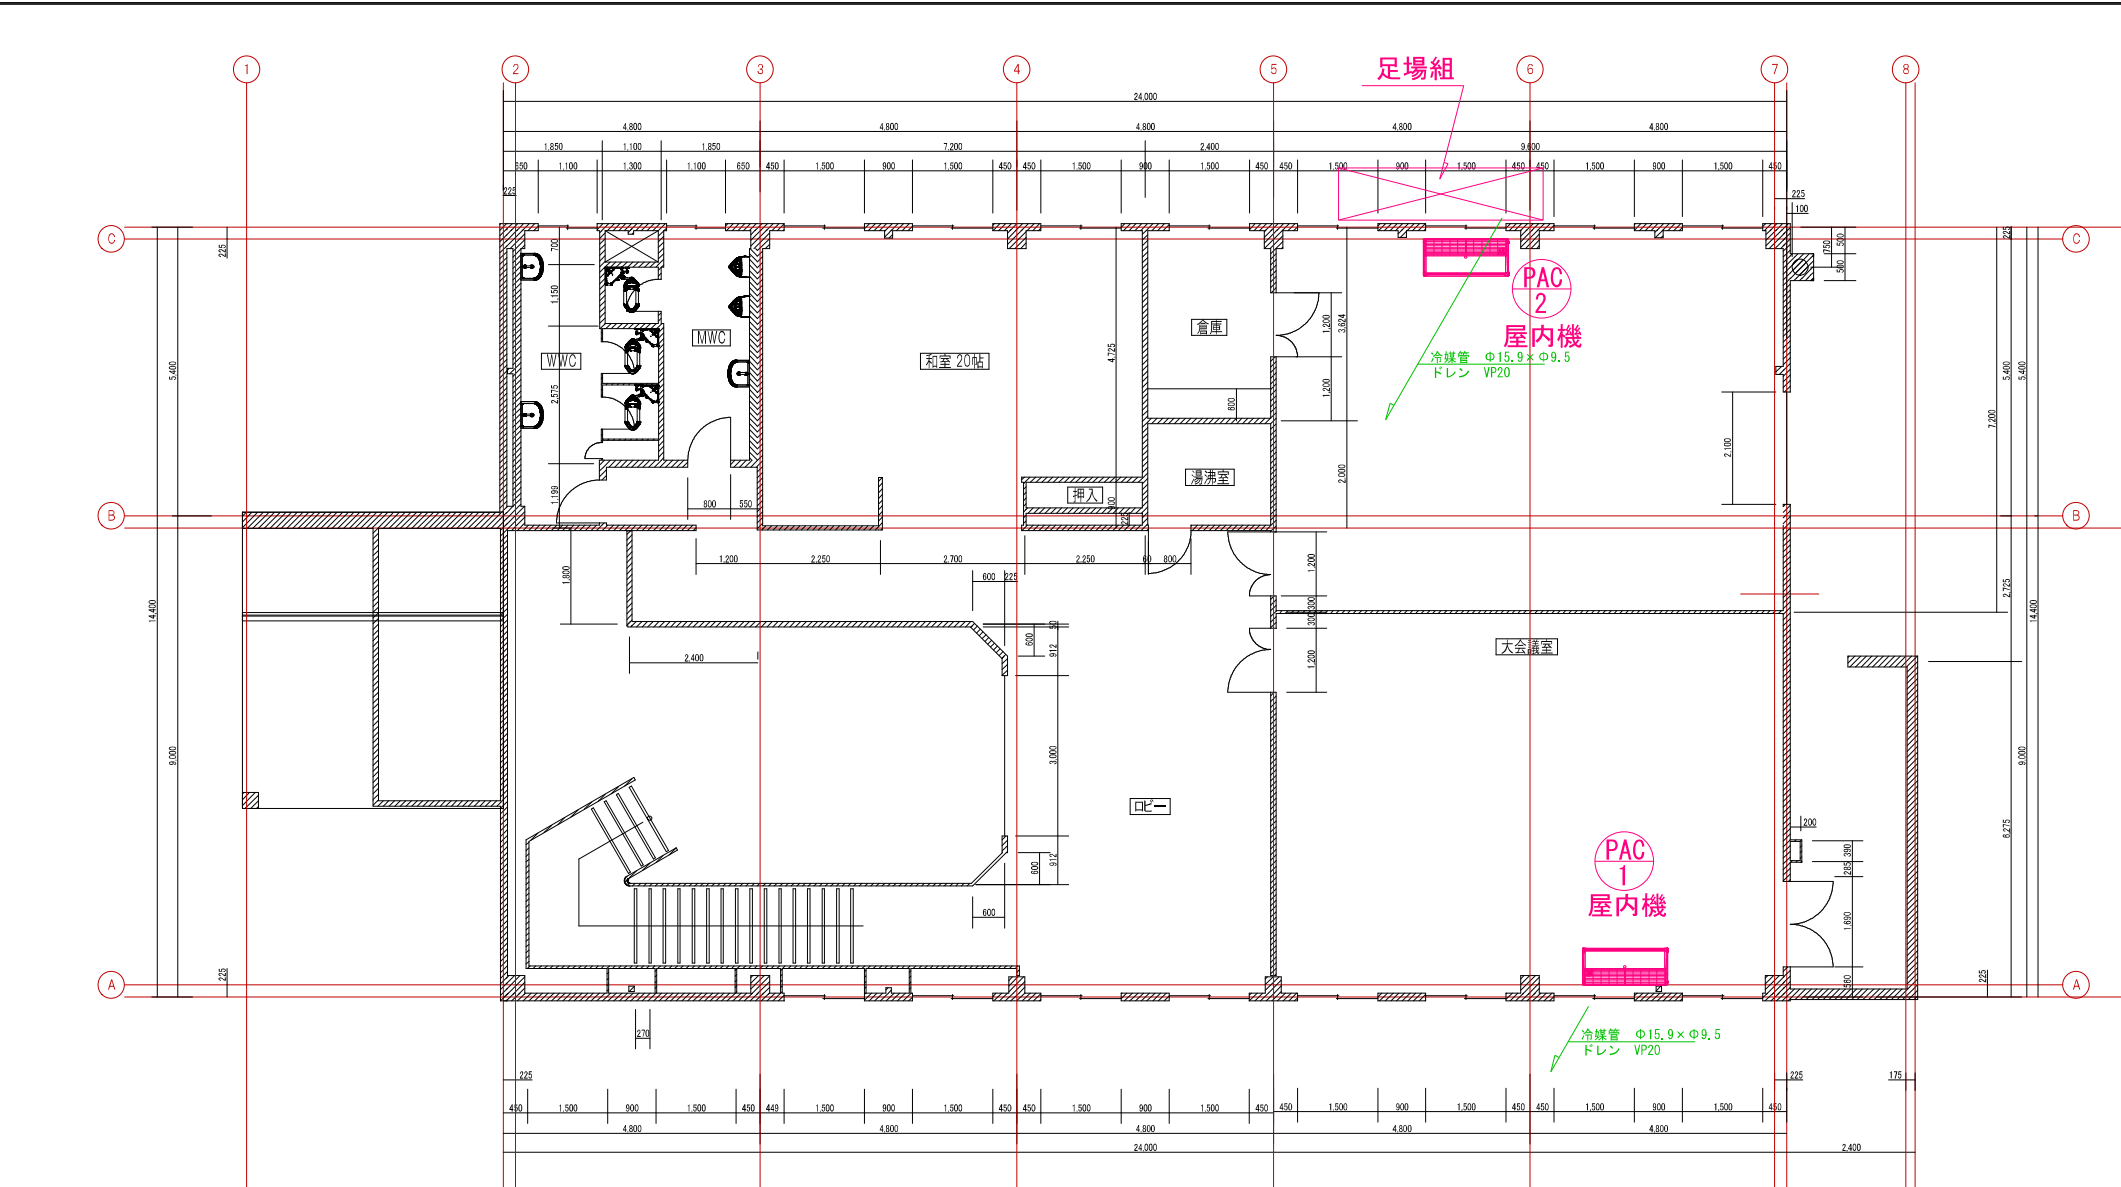

空調機器表						
記号	機器名称	仕様・付属品他	電気仕様			
			Cap KWh	Fan W	φ V	数量
PAC-1, 2	パナソニックエアコン (ペア)	天井吊形 (標準) 冷房: 14.0kW 暖房: 16.0kW 既設コンクリート基礎 冷媒管 Φ15.9 x Φ9.5 ドレン VP20	3.08	外: 186 内: 150	3 200	2

2階平面図 1/50