

筑西市総合福祉センター位置図

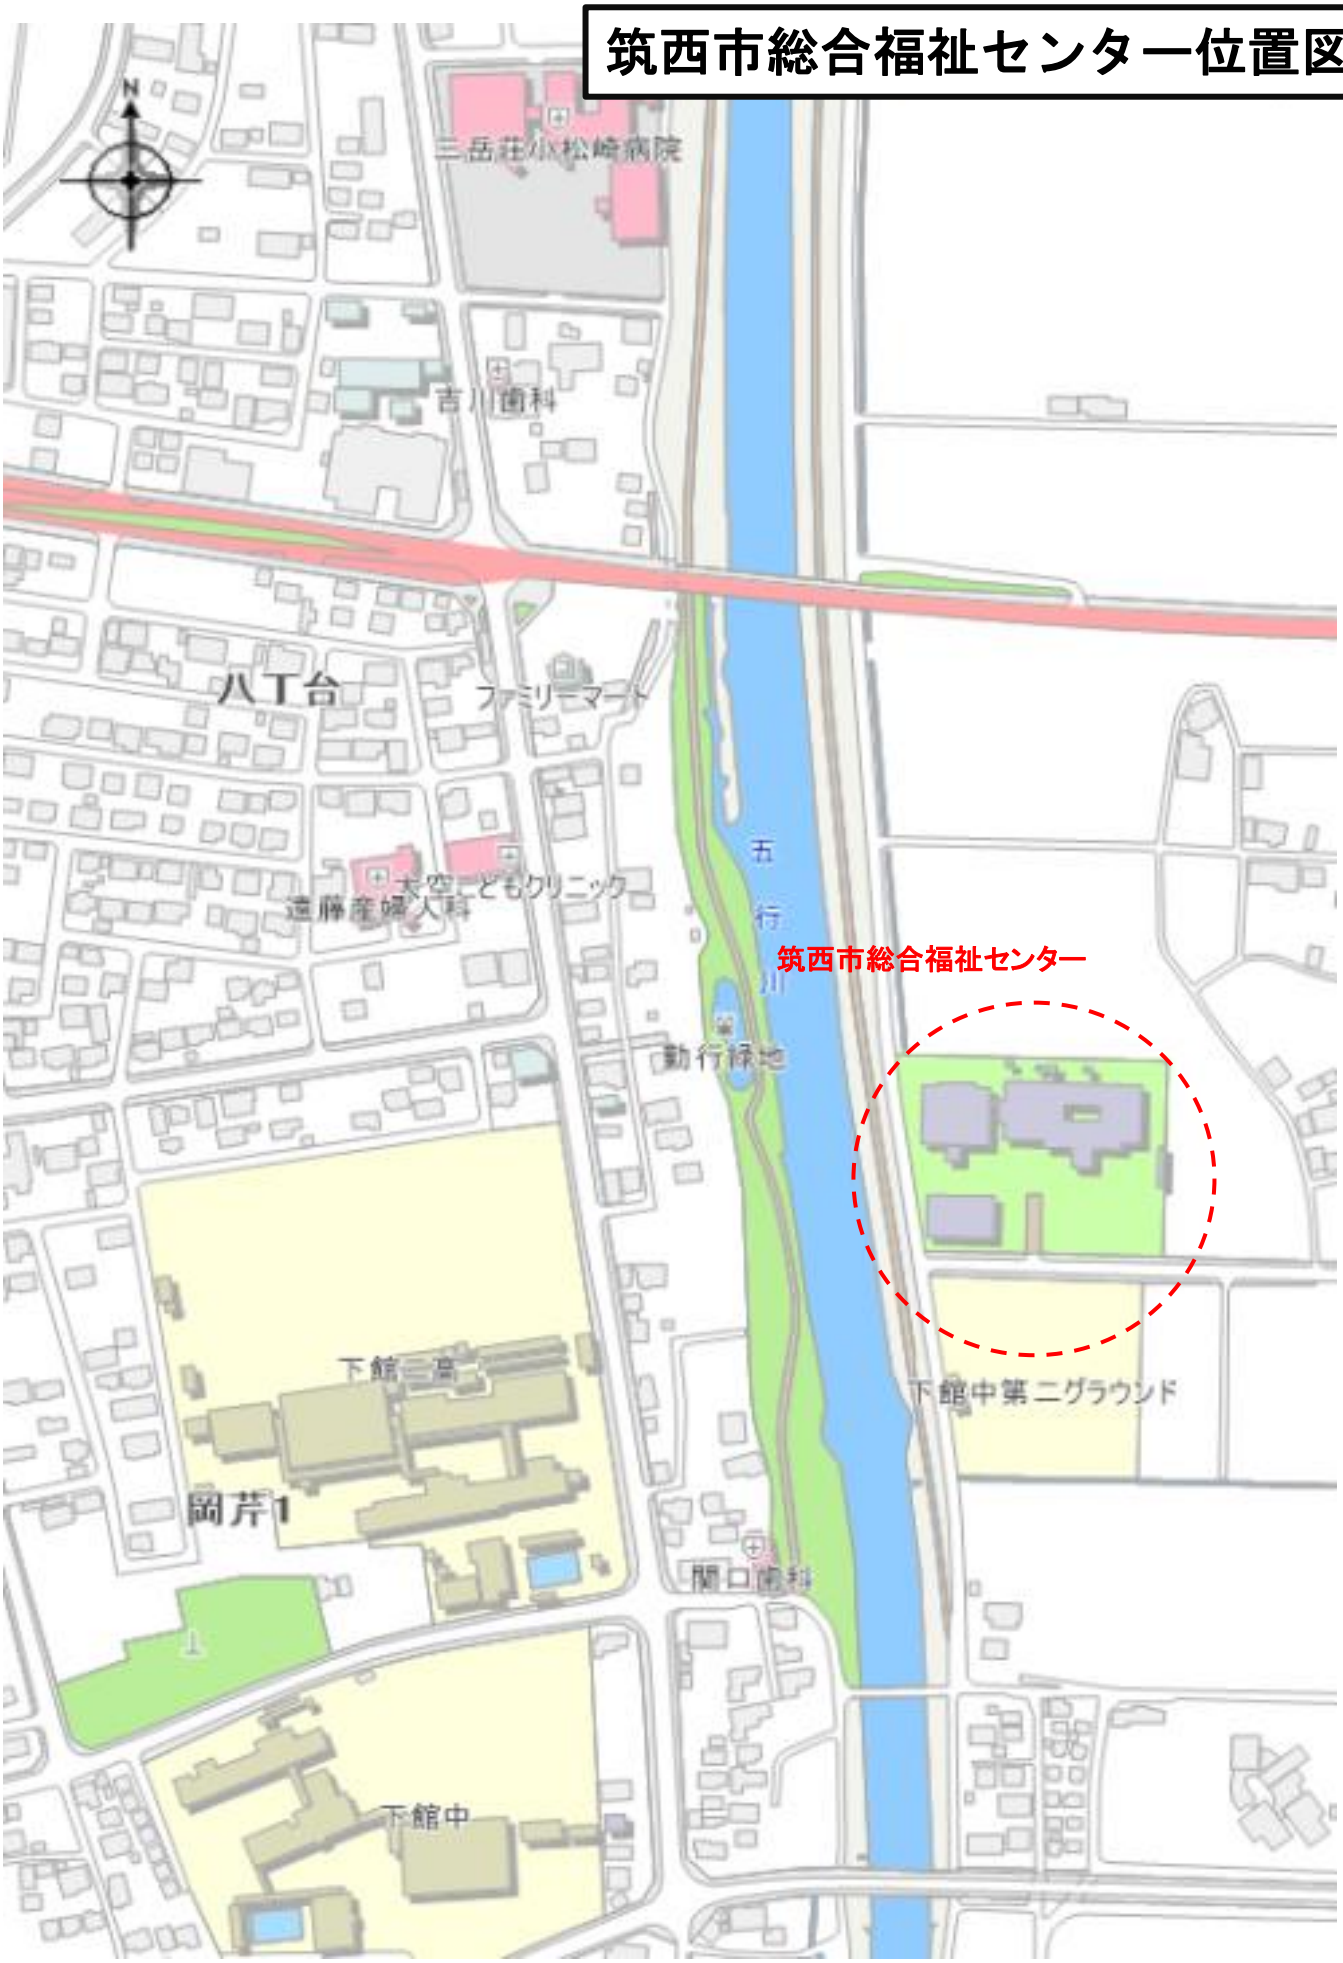

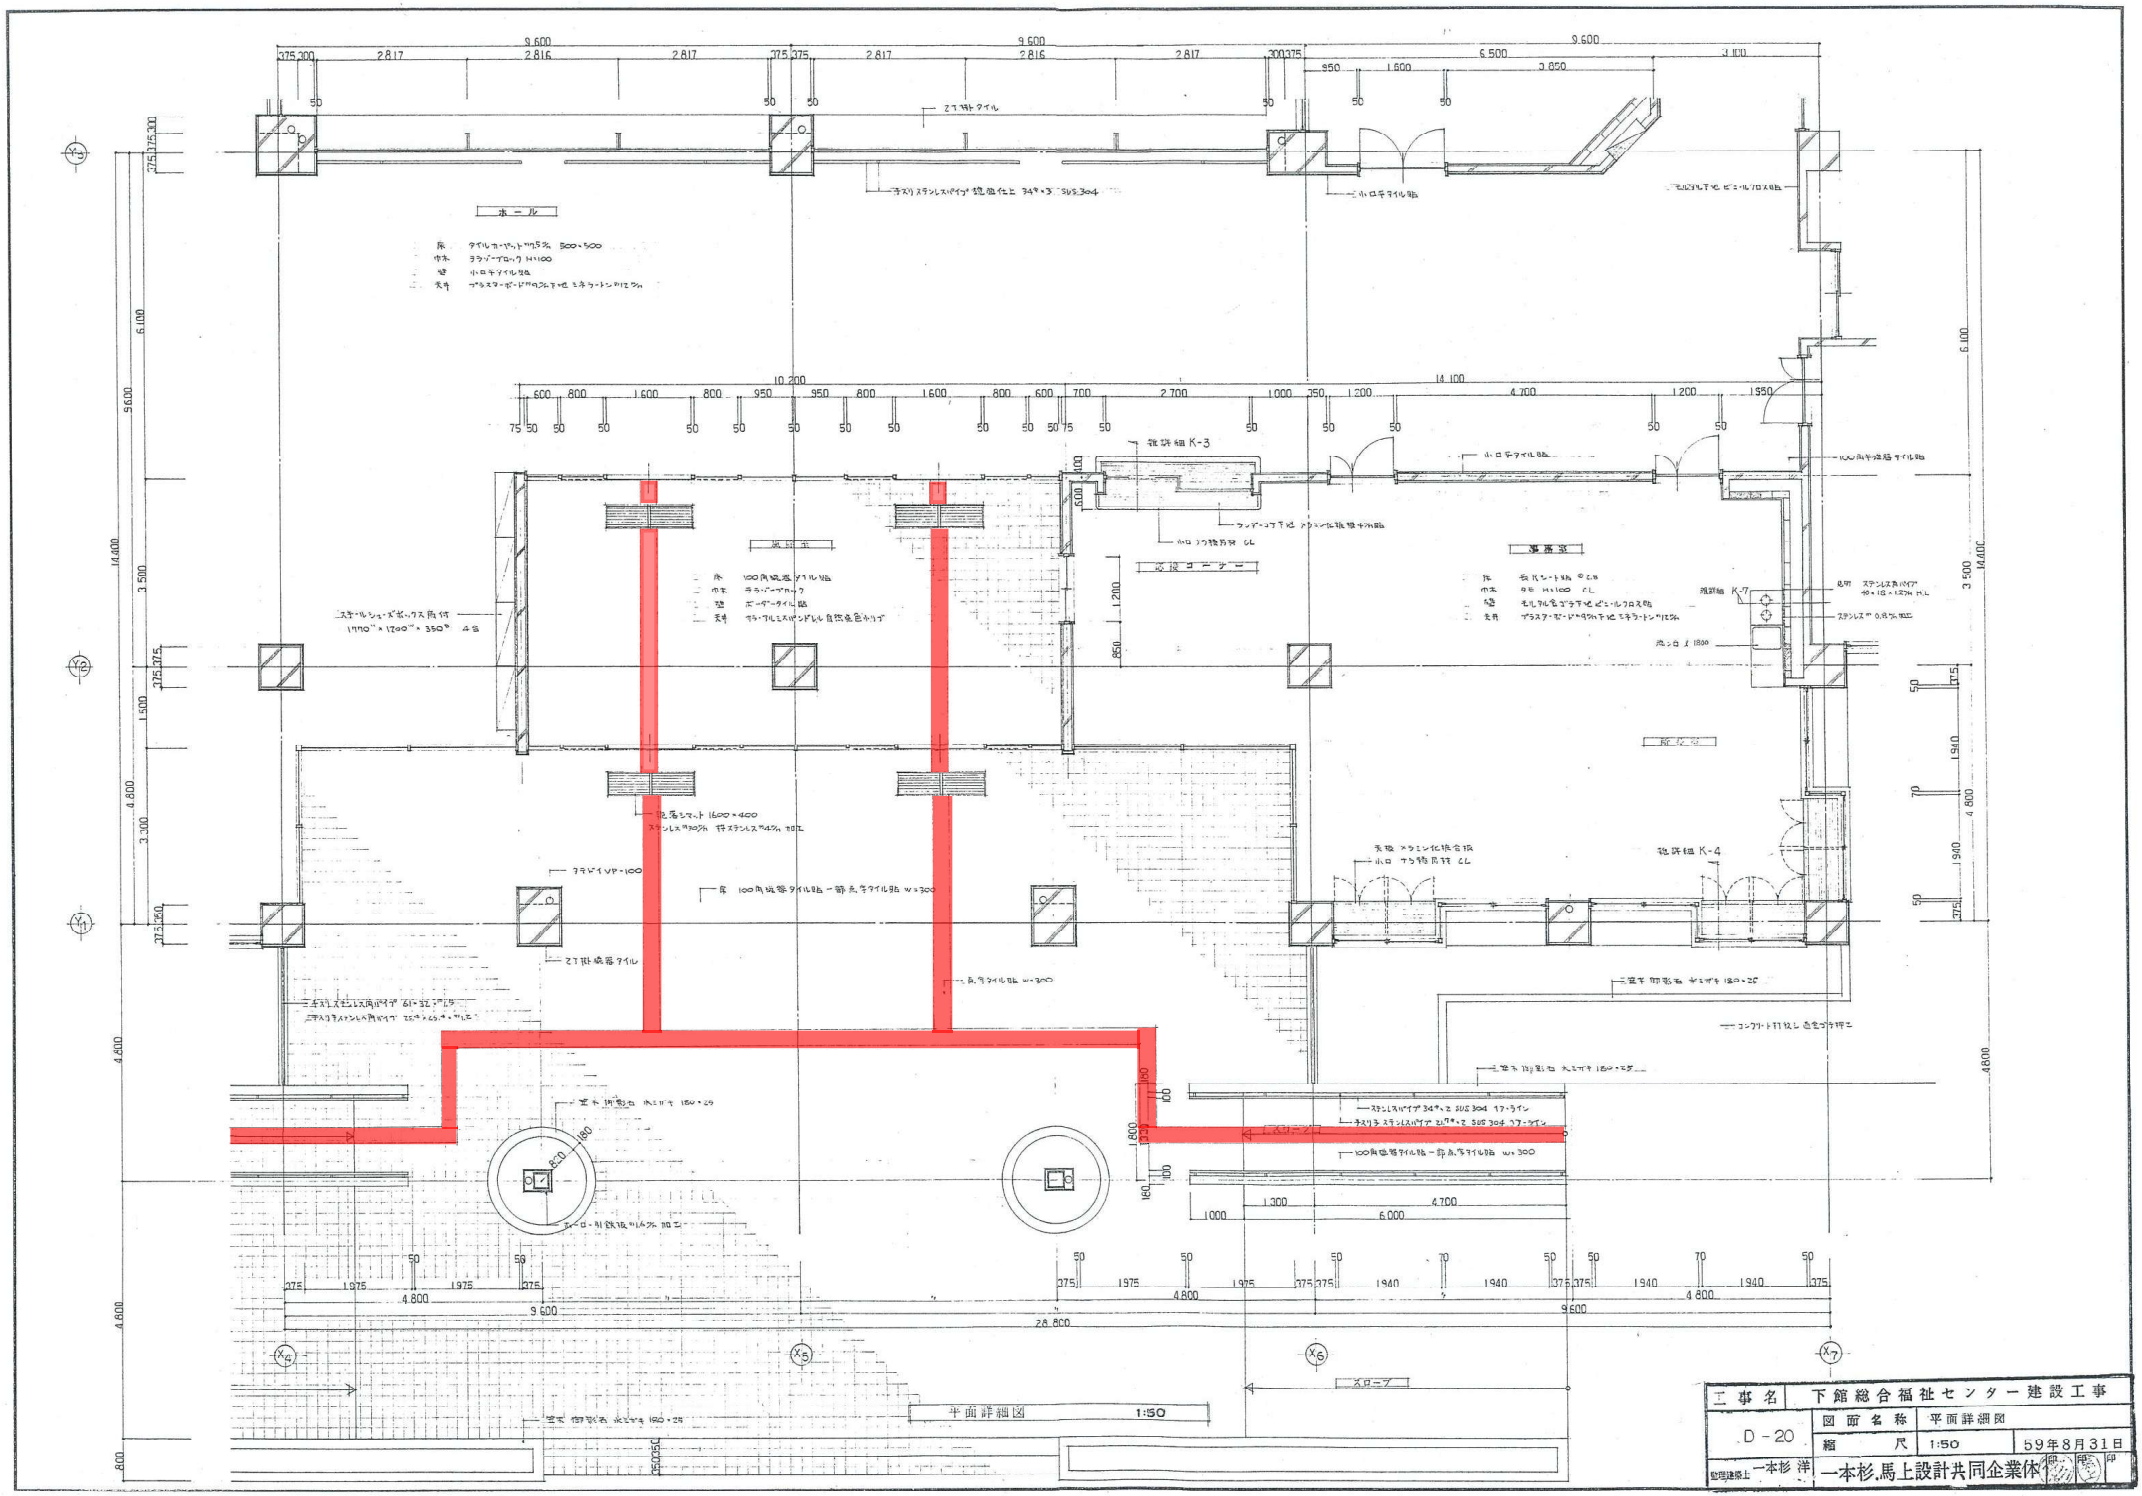

工事名	下館総合福祉センター建設工事		
D-20	図面名称	平面詳細図	
	縮尺	1:50	59年8月31日
監理建築士 一本杉 洋	一本杉・馬上設計共同企業体		

総合福祉センター
点字ブロック改修工事 【イメージ図】

