
系　統　図　縮R 1:2500

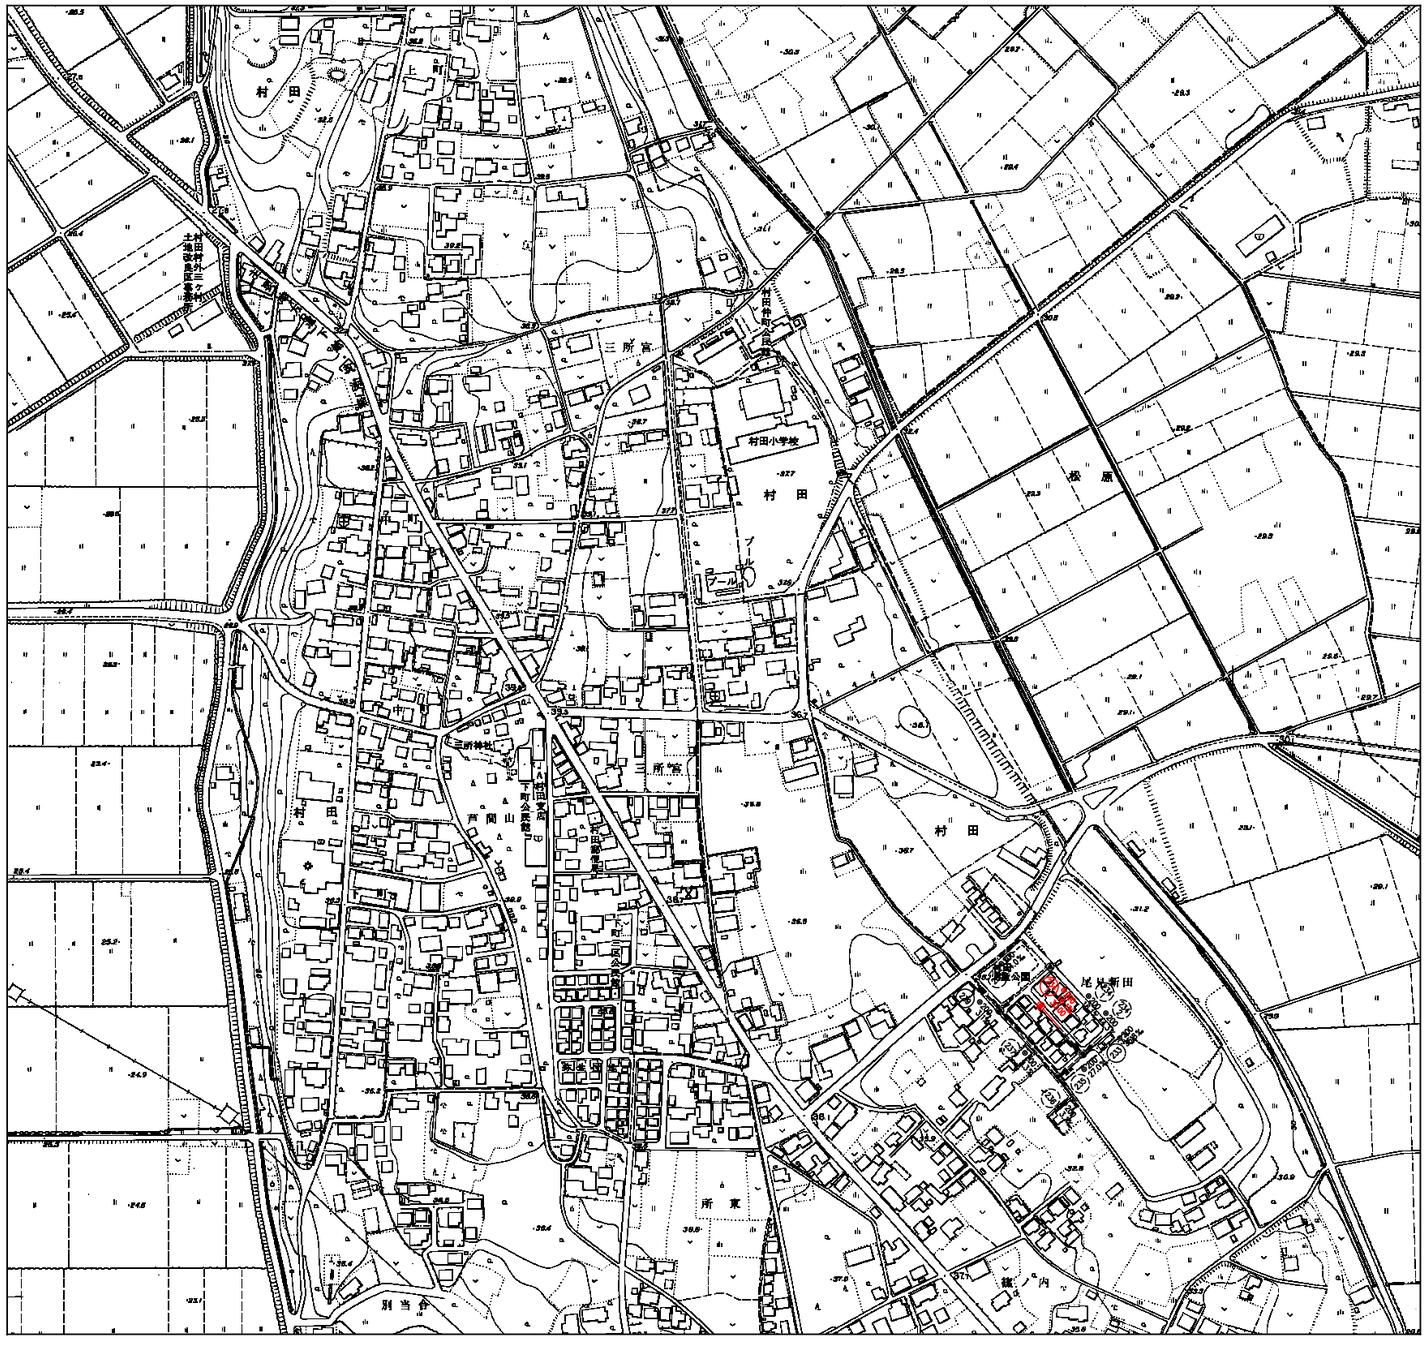

年　度	令和８年度		事業名	公共下水道事業	
工事名	R8市単公下第303号枝線管渠工事				
工事場所	筑西市 村田 地内				
図面名	系　統　図		縮R	1:2500	
課　長	課長補佐	係　長	設　計		番　号
					2/6