



水抜き柵詳細図



※()寸法: 柵への配管挿入高さについては水勾配により決定する。
 ※現場の状況により決定とする。





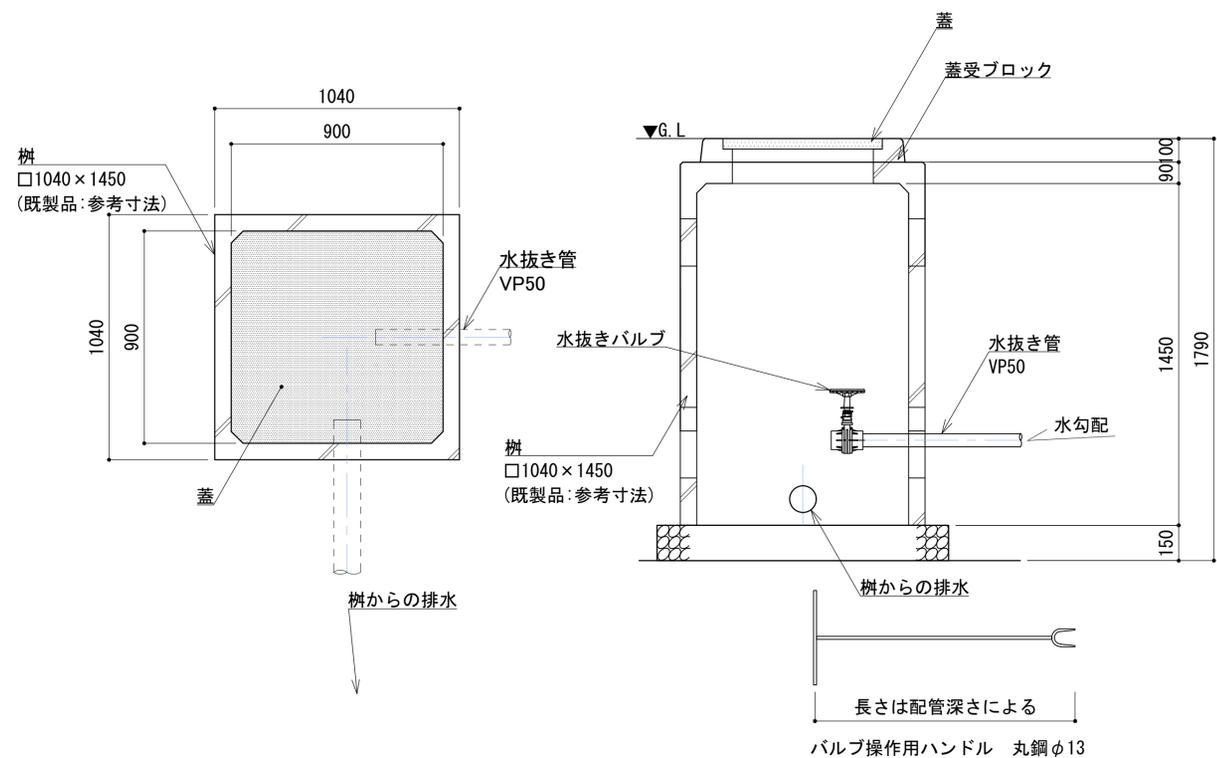


配管断面図 (参考図)





※フワフワドーム遊具基礎部の配管は基礎を下越しにするために、GLから管底まで1100以上の埋没深さを確保すること。
 ※現場の状況により決定とする。

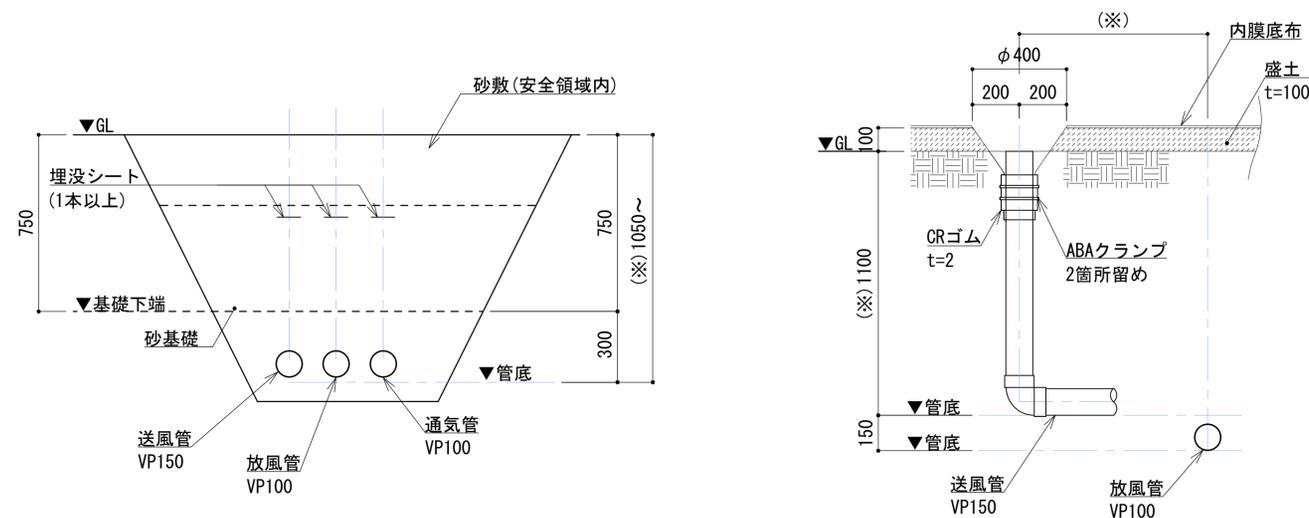

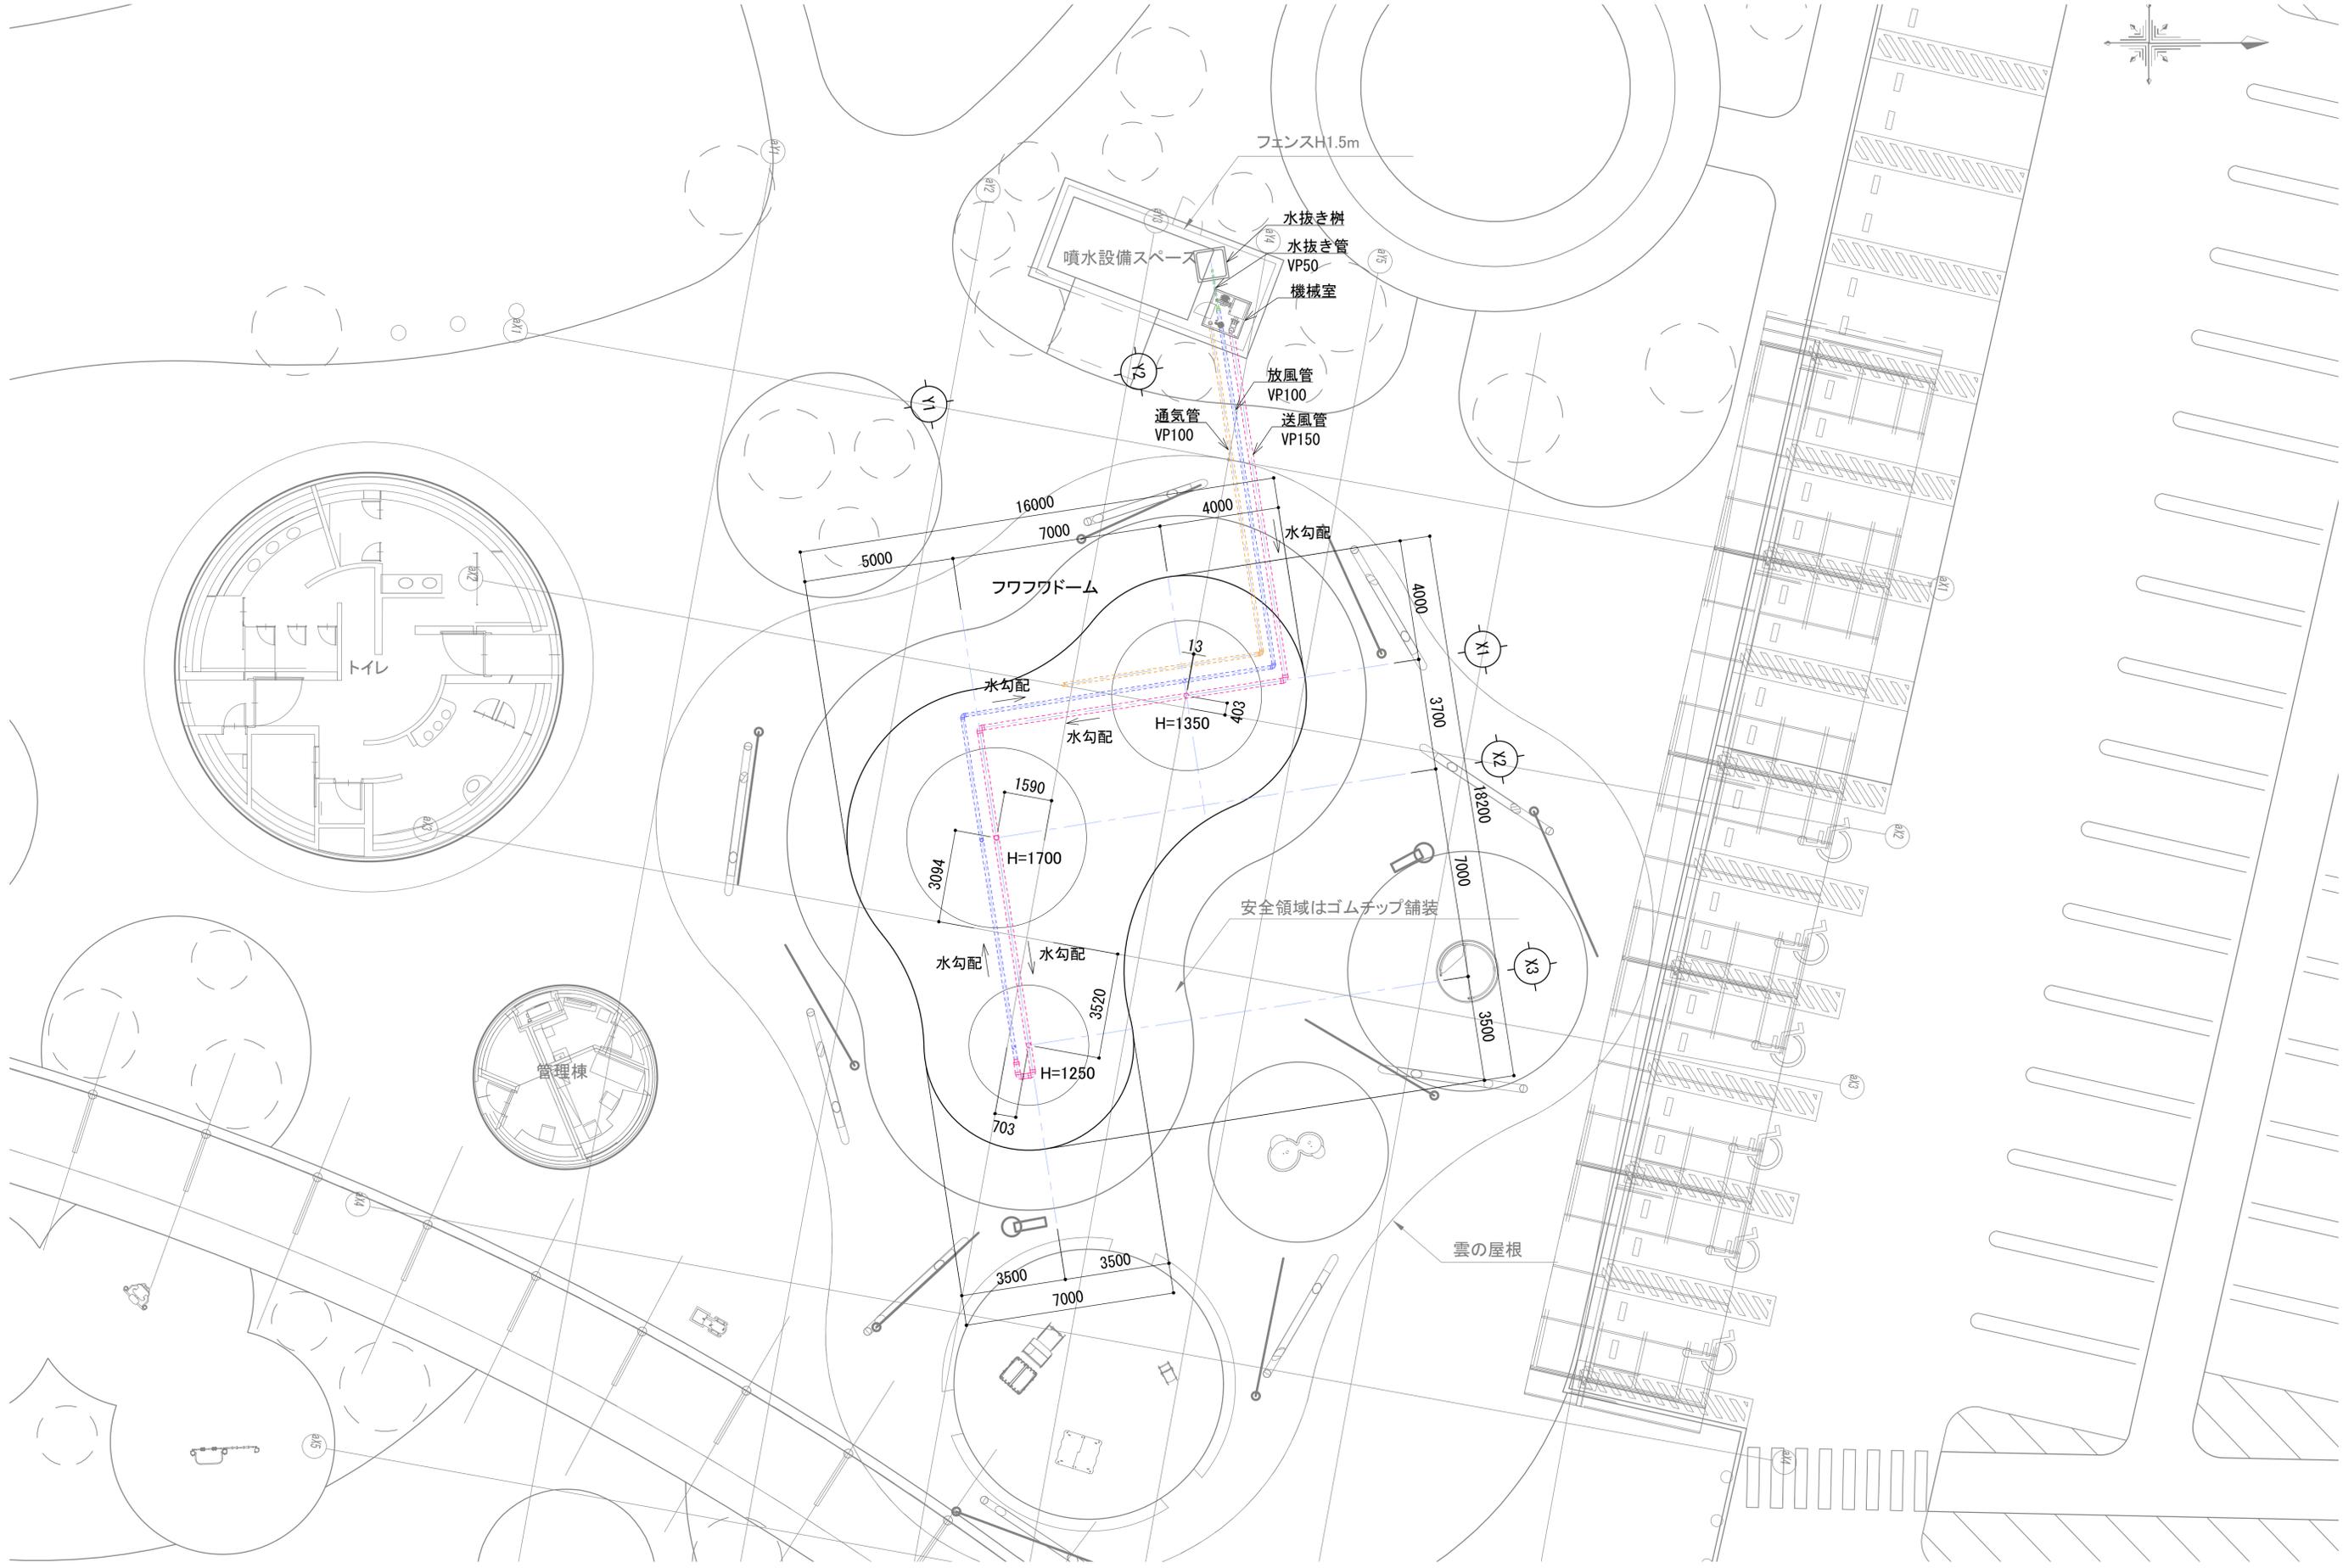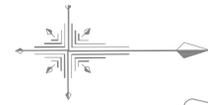


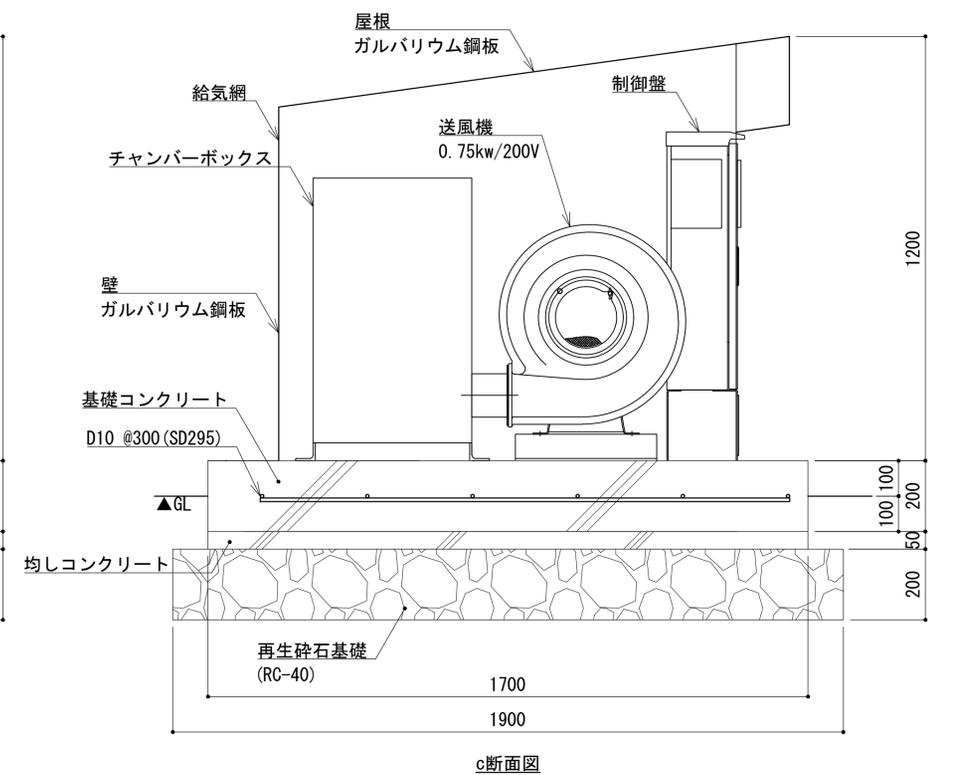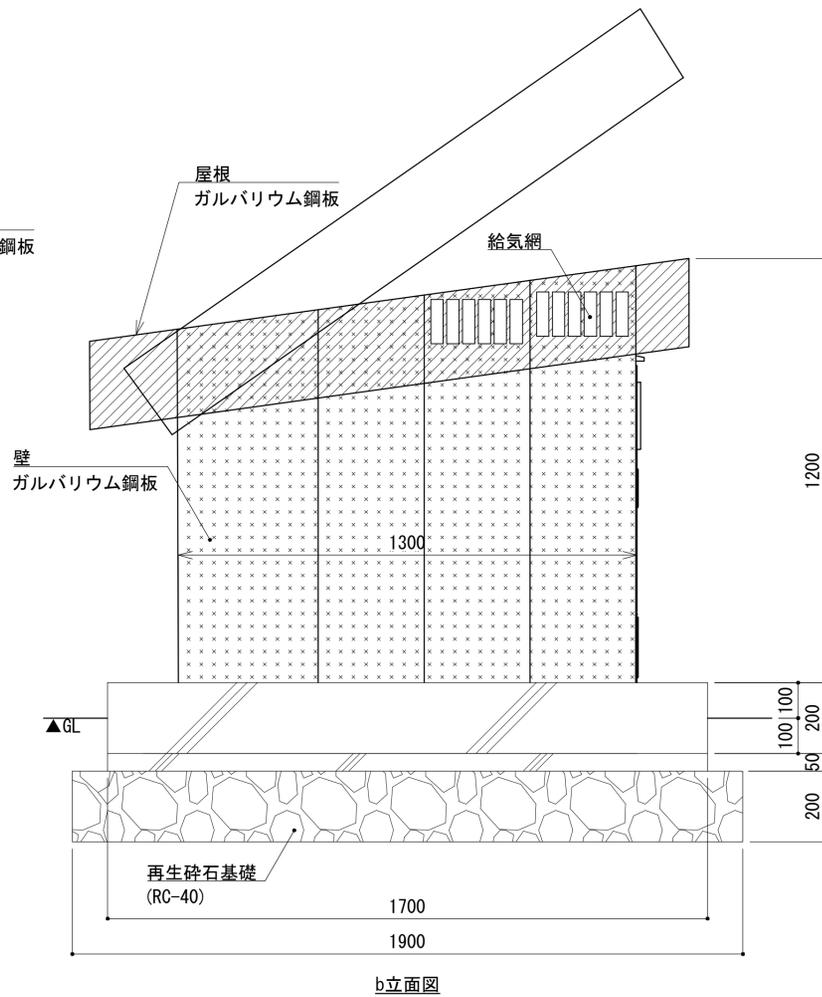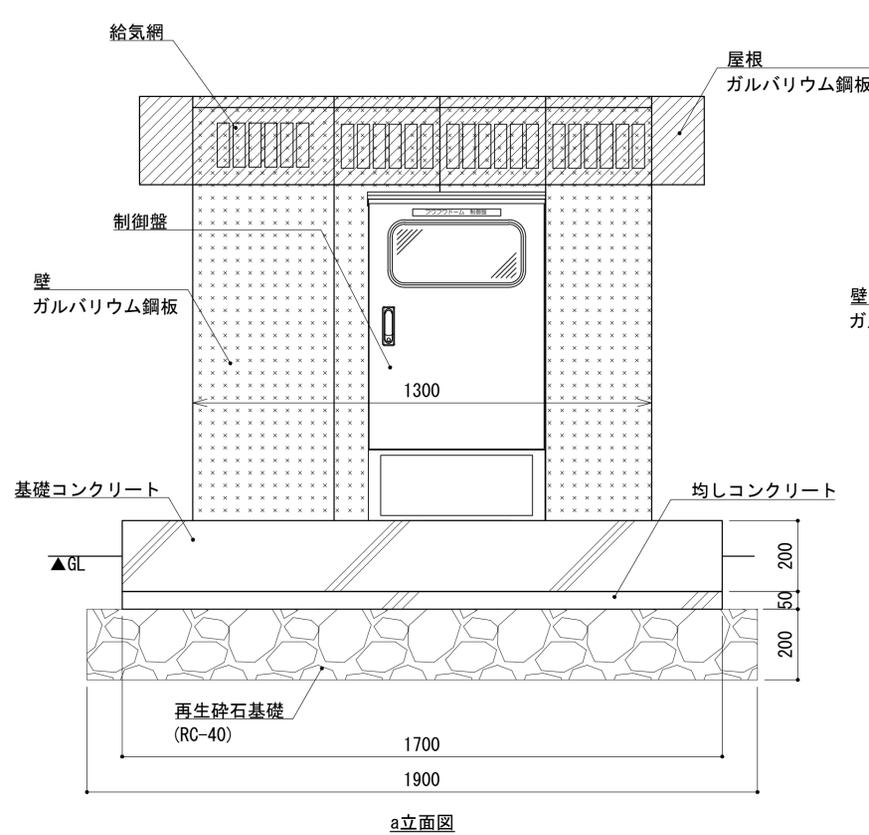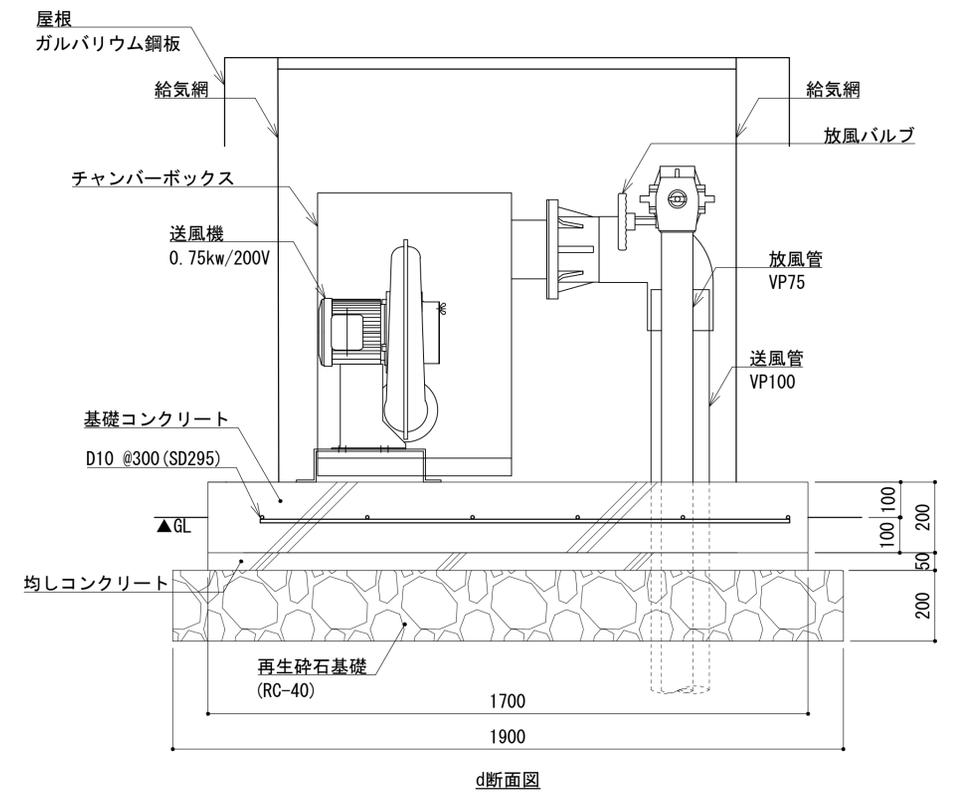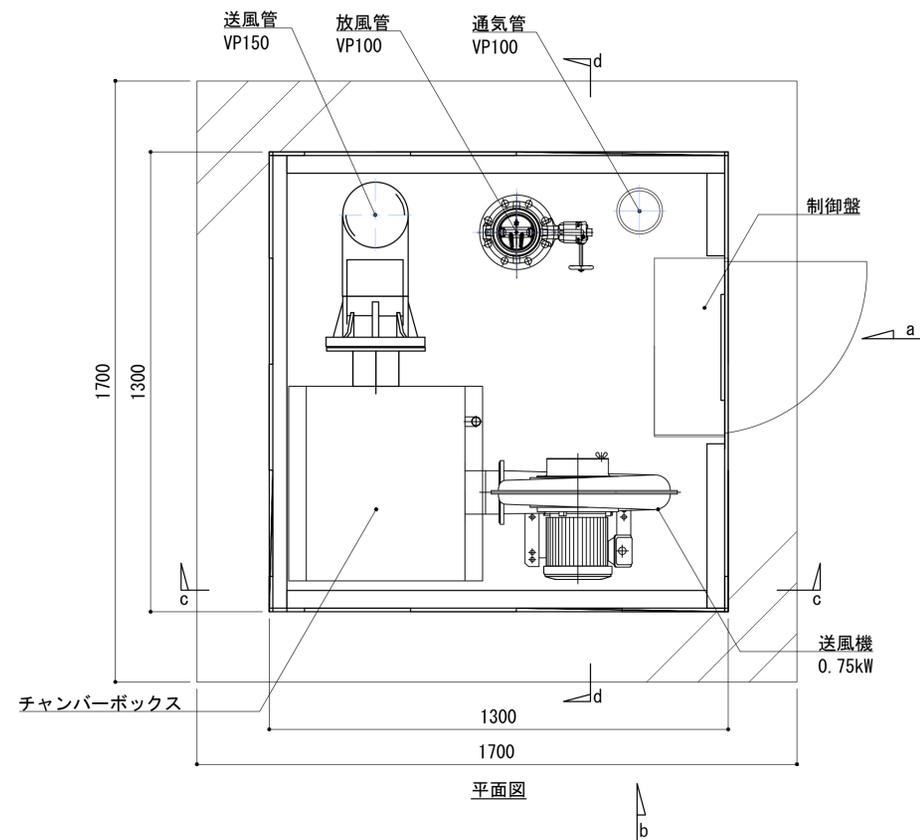

監視窓
 板厚 t = 4.0
 強化処理ガラス (透明)

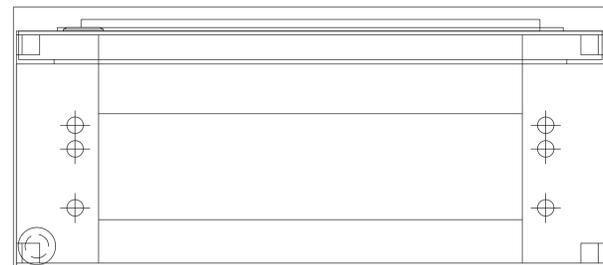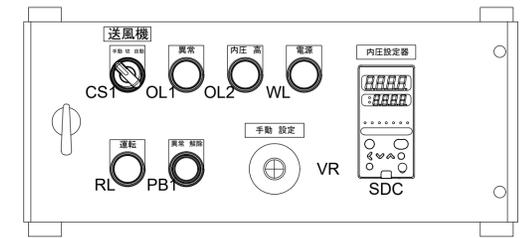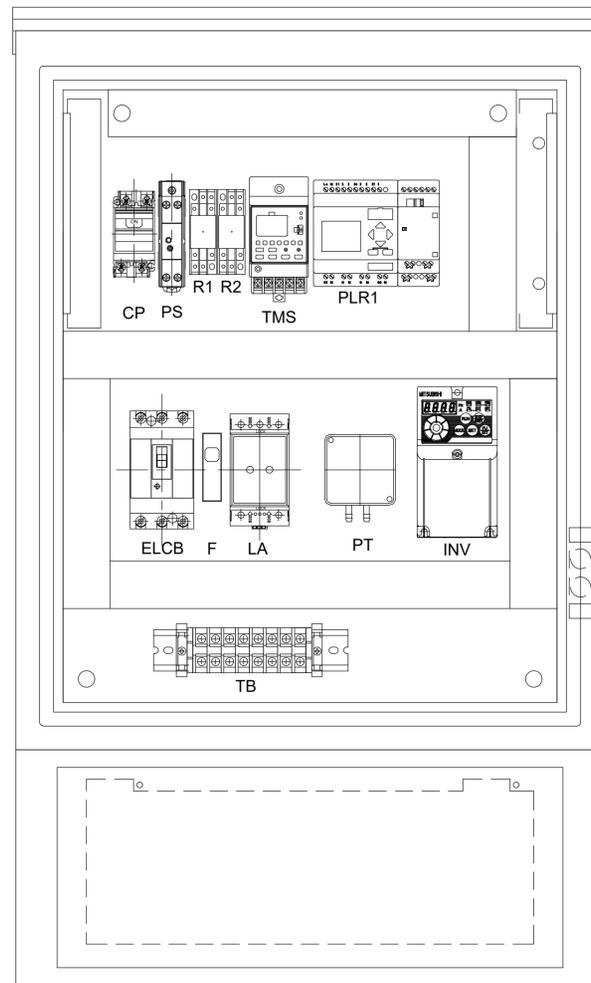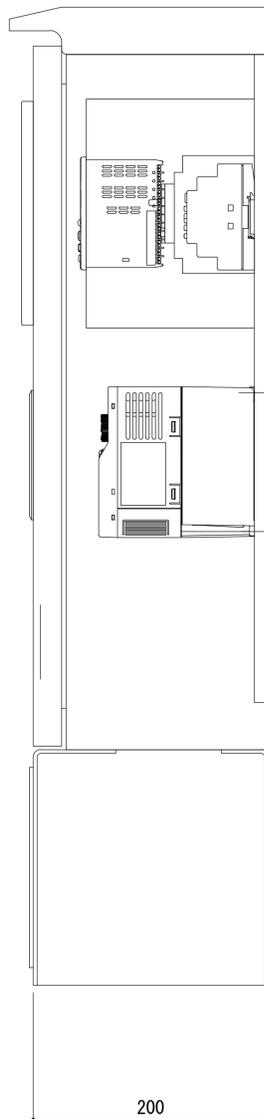

型式	ORM20-56AC + ZA20-52C	扉構造	防水、水切り
構造	屋外 窓付	ハンドル	平面 鍵付 No.200
扉	鋼板 1.6 mm	塗 外面	マンセル 2.5Y9/1
本体	鋼板 1.6 mm	装 内面	マンセル 2.5Y9/1
基板	鋼板 2.3 mm	色	
基台	鋼板 3.2 mm		

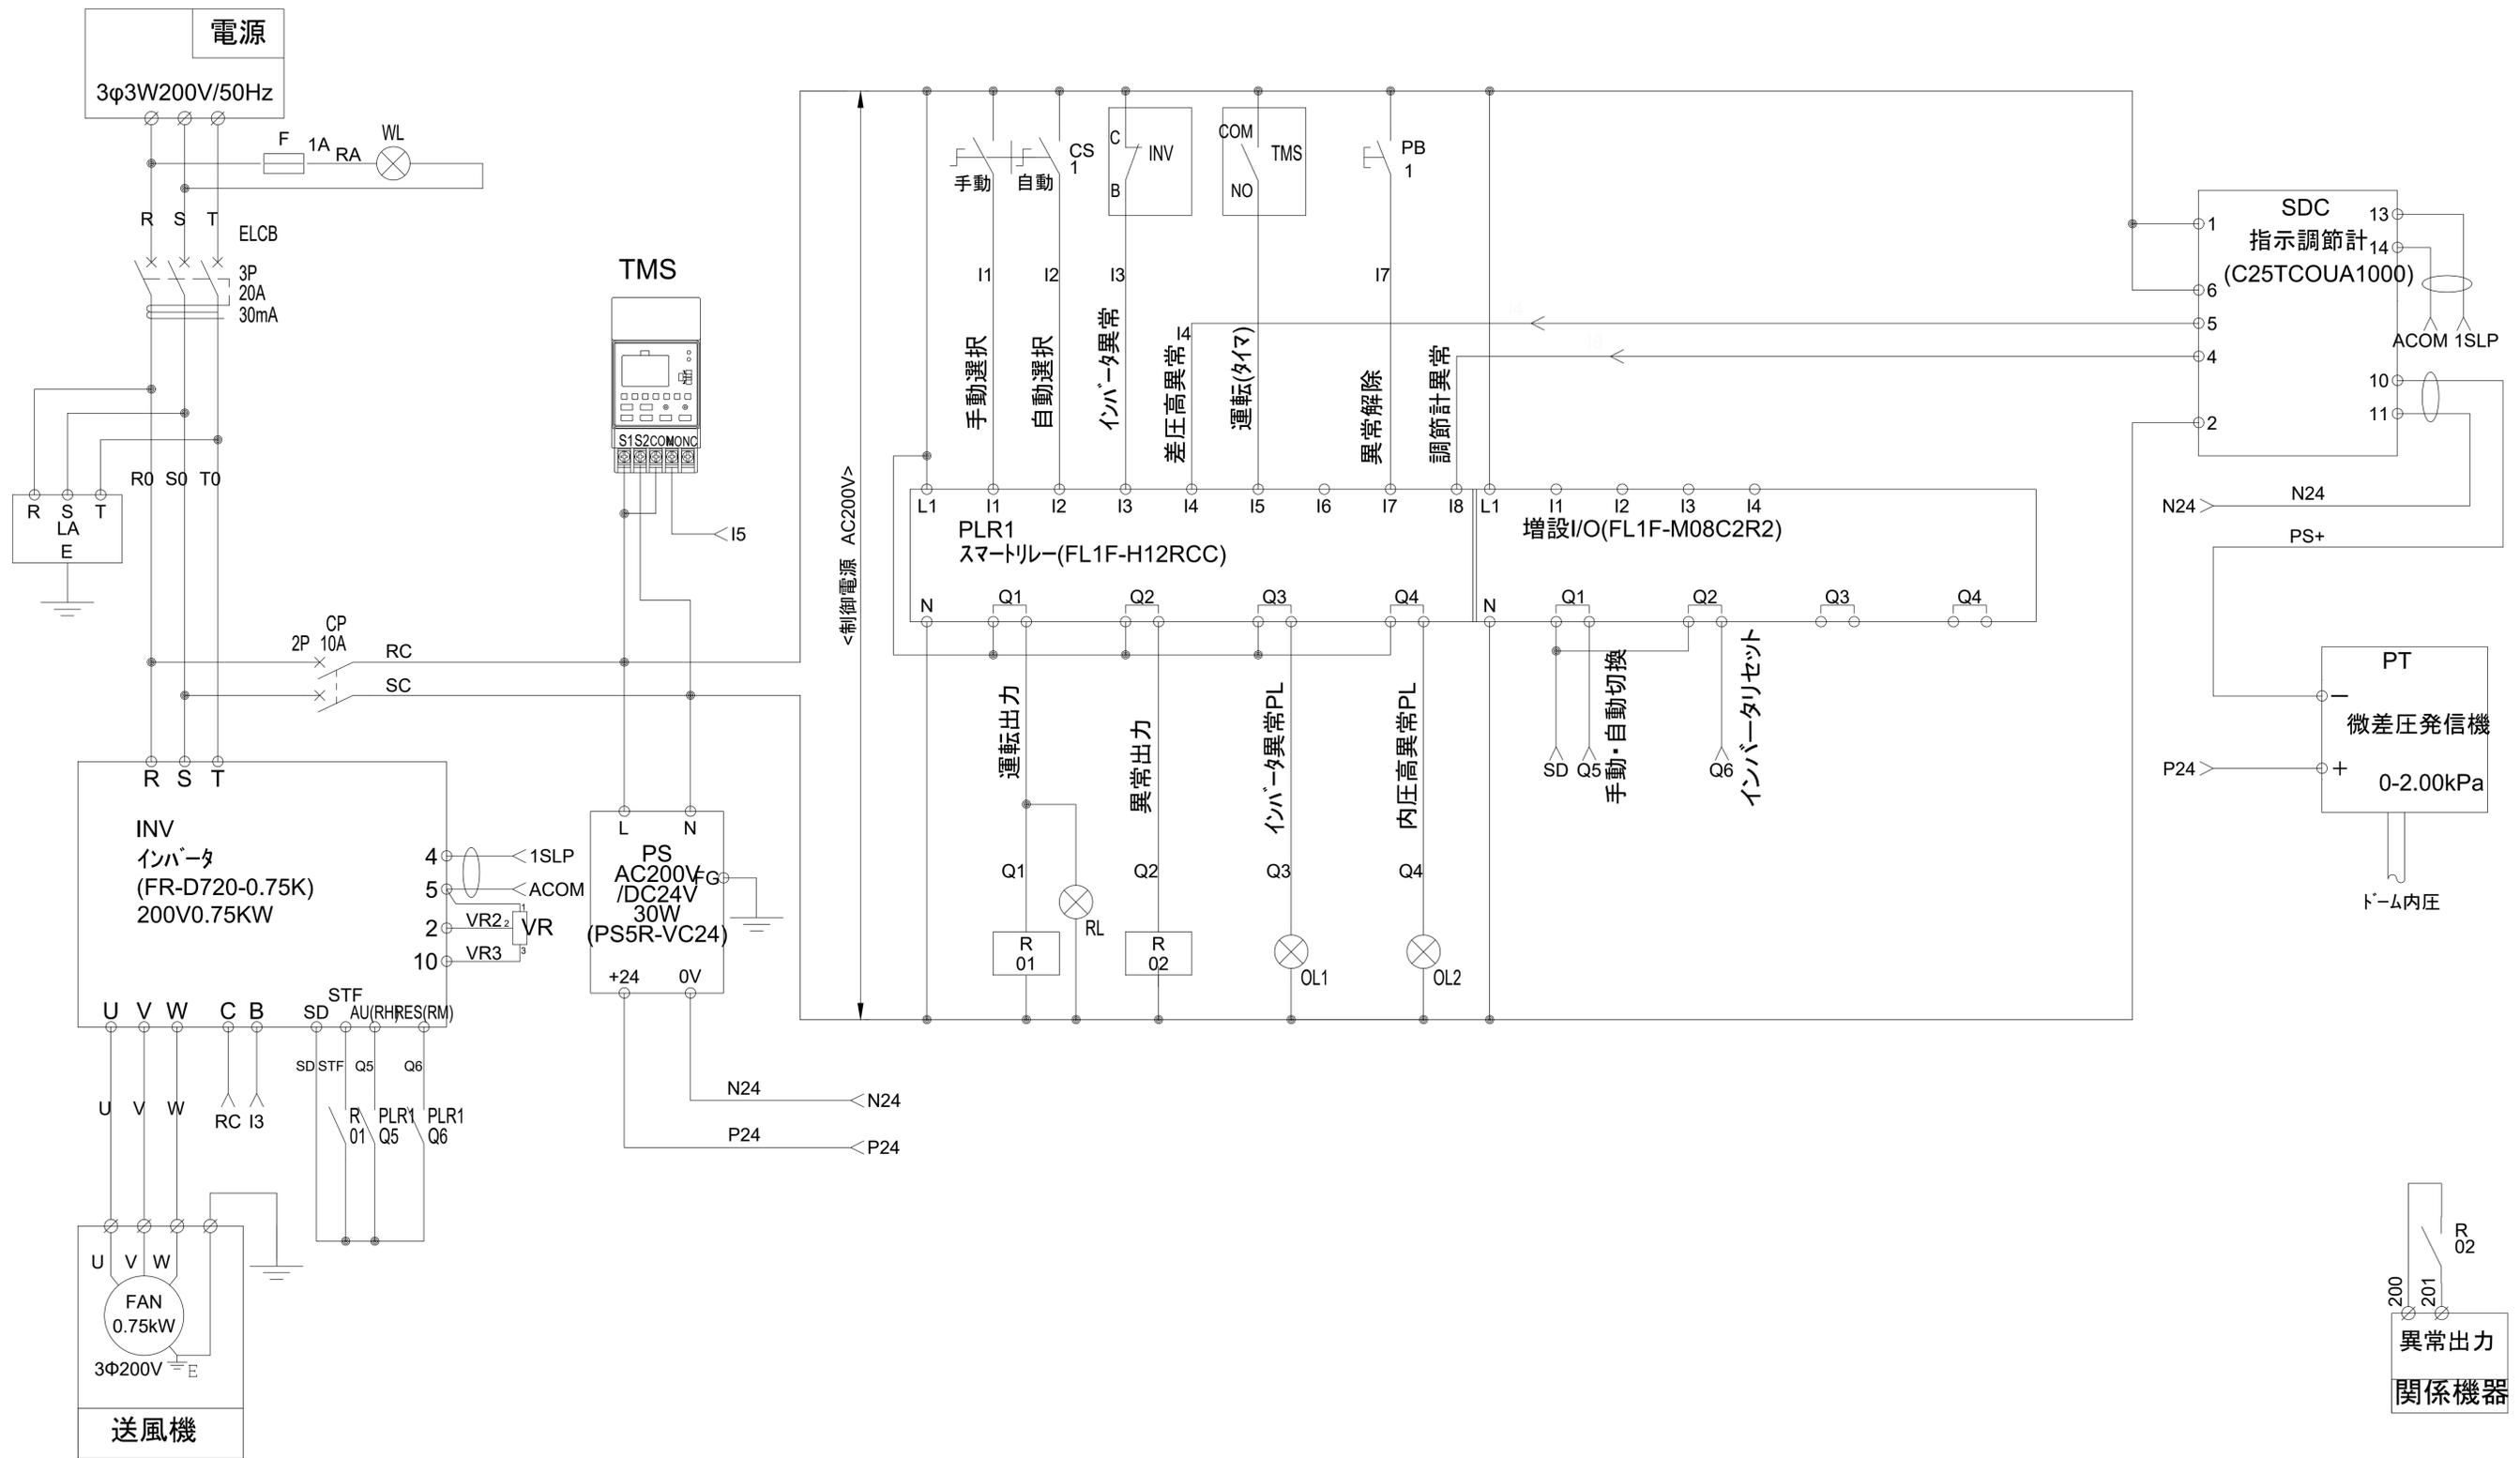

凡例


 遊具提案エリア: 3,022.7㎡

施設整備工事において整備を見込んでいる項目
(配置については本工事の提案により決定する)

記号	名称	内容	単位	数量
①遊具安全領域				
	ゴムチップ舗装1	歩行通路用	m	340
	ゴムチップ舗装2	落下高さ1.4m	㎡	164
	ゴムチップ舗装3	落下高さ3.0m	㎡	651
②遊具エリアにおける舗装				
	高炉スラグ舗装2	カラーサンド同等	㎡	362
	ダスト舗装		㎡	1,057
③遊具エリアにおける植栽				
	植栽範囲	高木H4.0~1.5m、低木混植	㎡	448
④遊具エリアにおける設備等				
	ロングベンチ	消火器収納型	式	1
	水飲み		基	1
	雲型ベンチ		基	16
	庭園灯		基	4
⑤遊具エリアにおけるサイン				
	トイレ誘導サイン		基	1
	設備利用案内サイン		基	1


※遊具の注意看板サインは必要の数に応じて予算を見込むこと



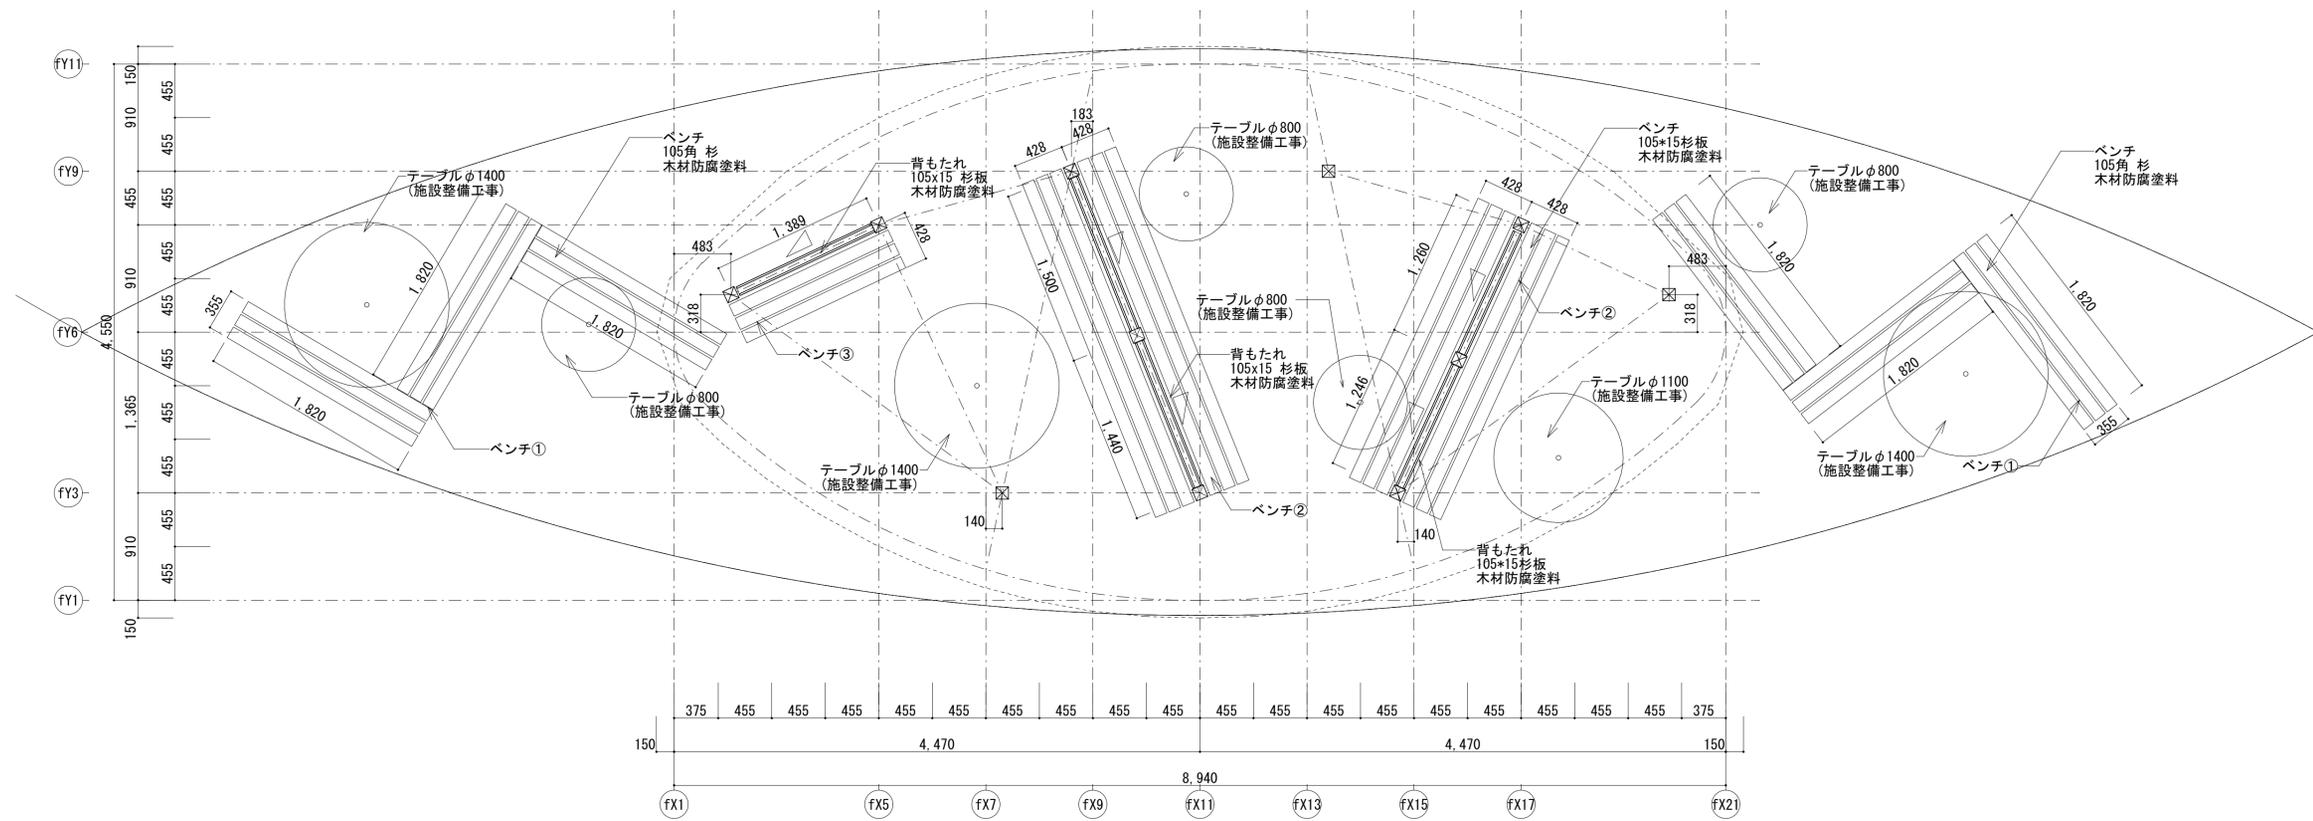



造作机 詳細図

A1 (1/20) ・ A3 (1/40)

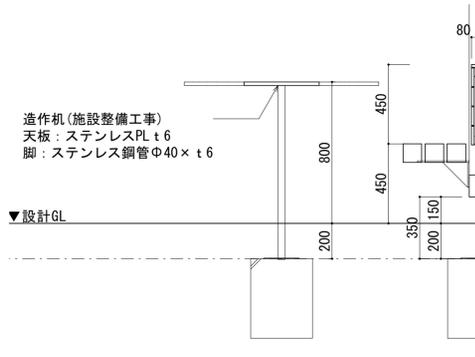

サイズ	数量	設置箇所
Φ1400	3 箇所	雲のあずまや-1
Φ1100	1 箇所	
Φ800	4 箇所	
Φ1400	3 箇所	
Φ1100	1 箇所	
Φ800	4 箇所	

※雲のあずまや (木造工事) はあずまや等整備工事にて施工をする。

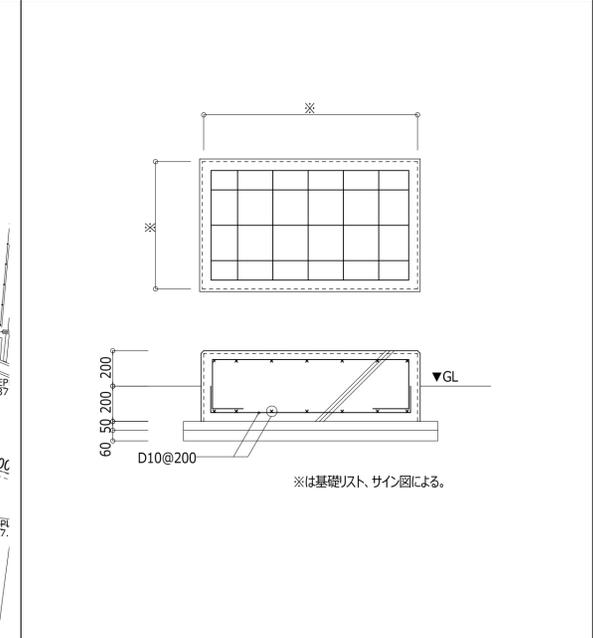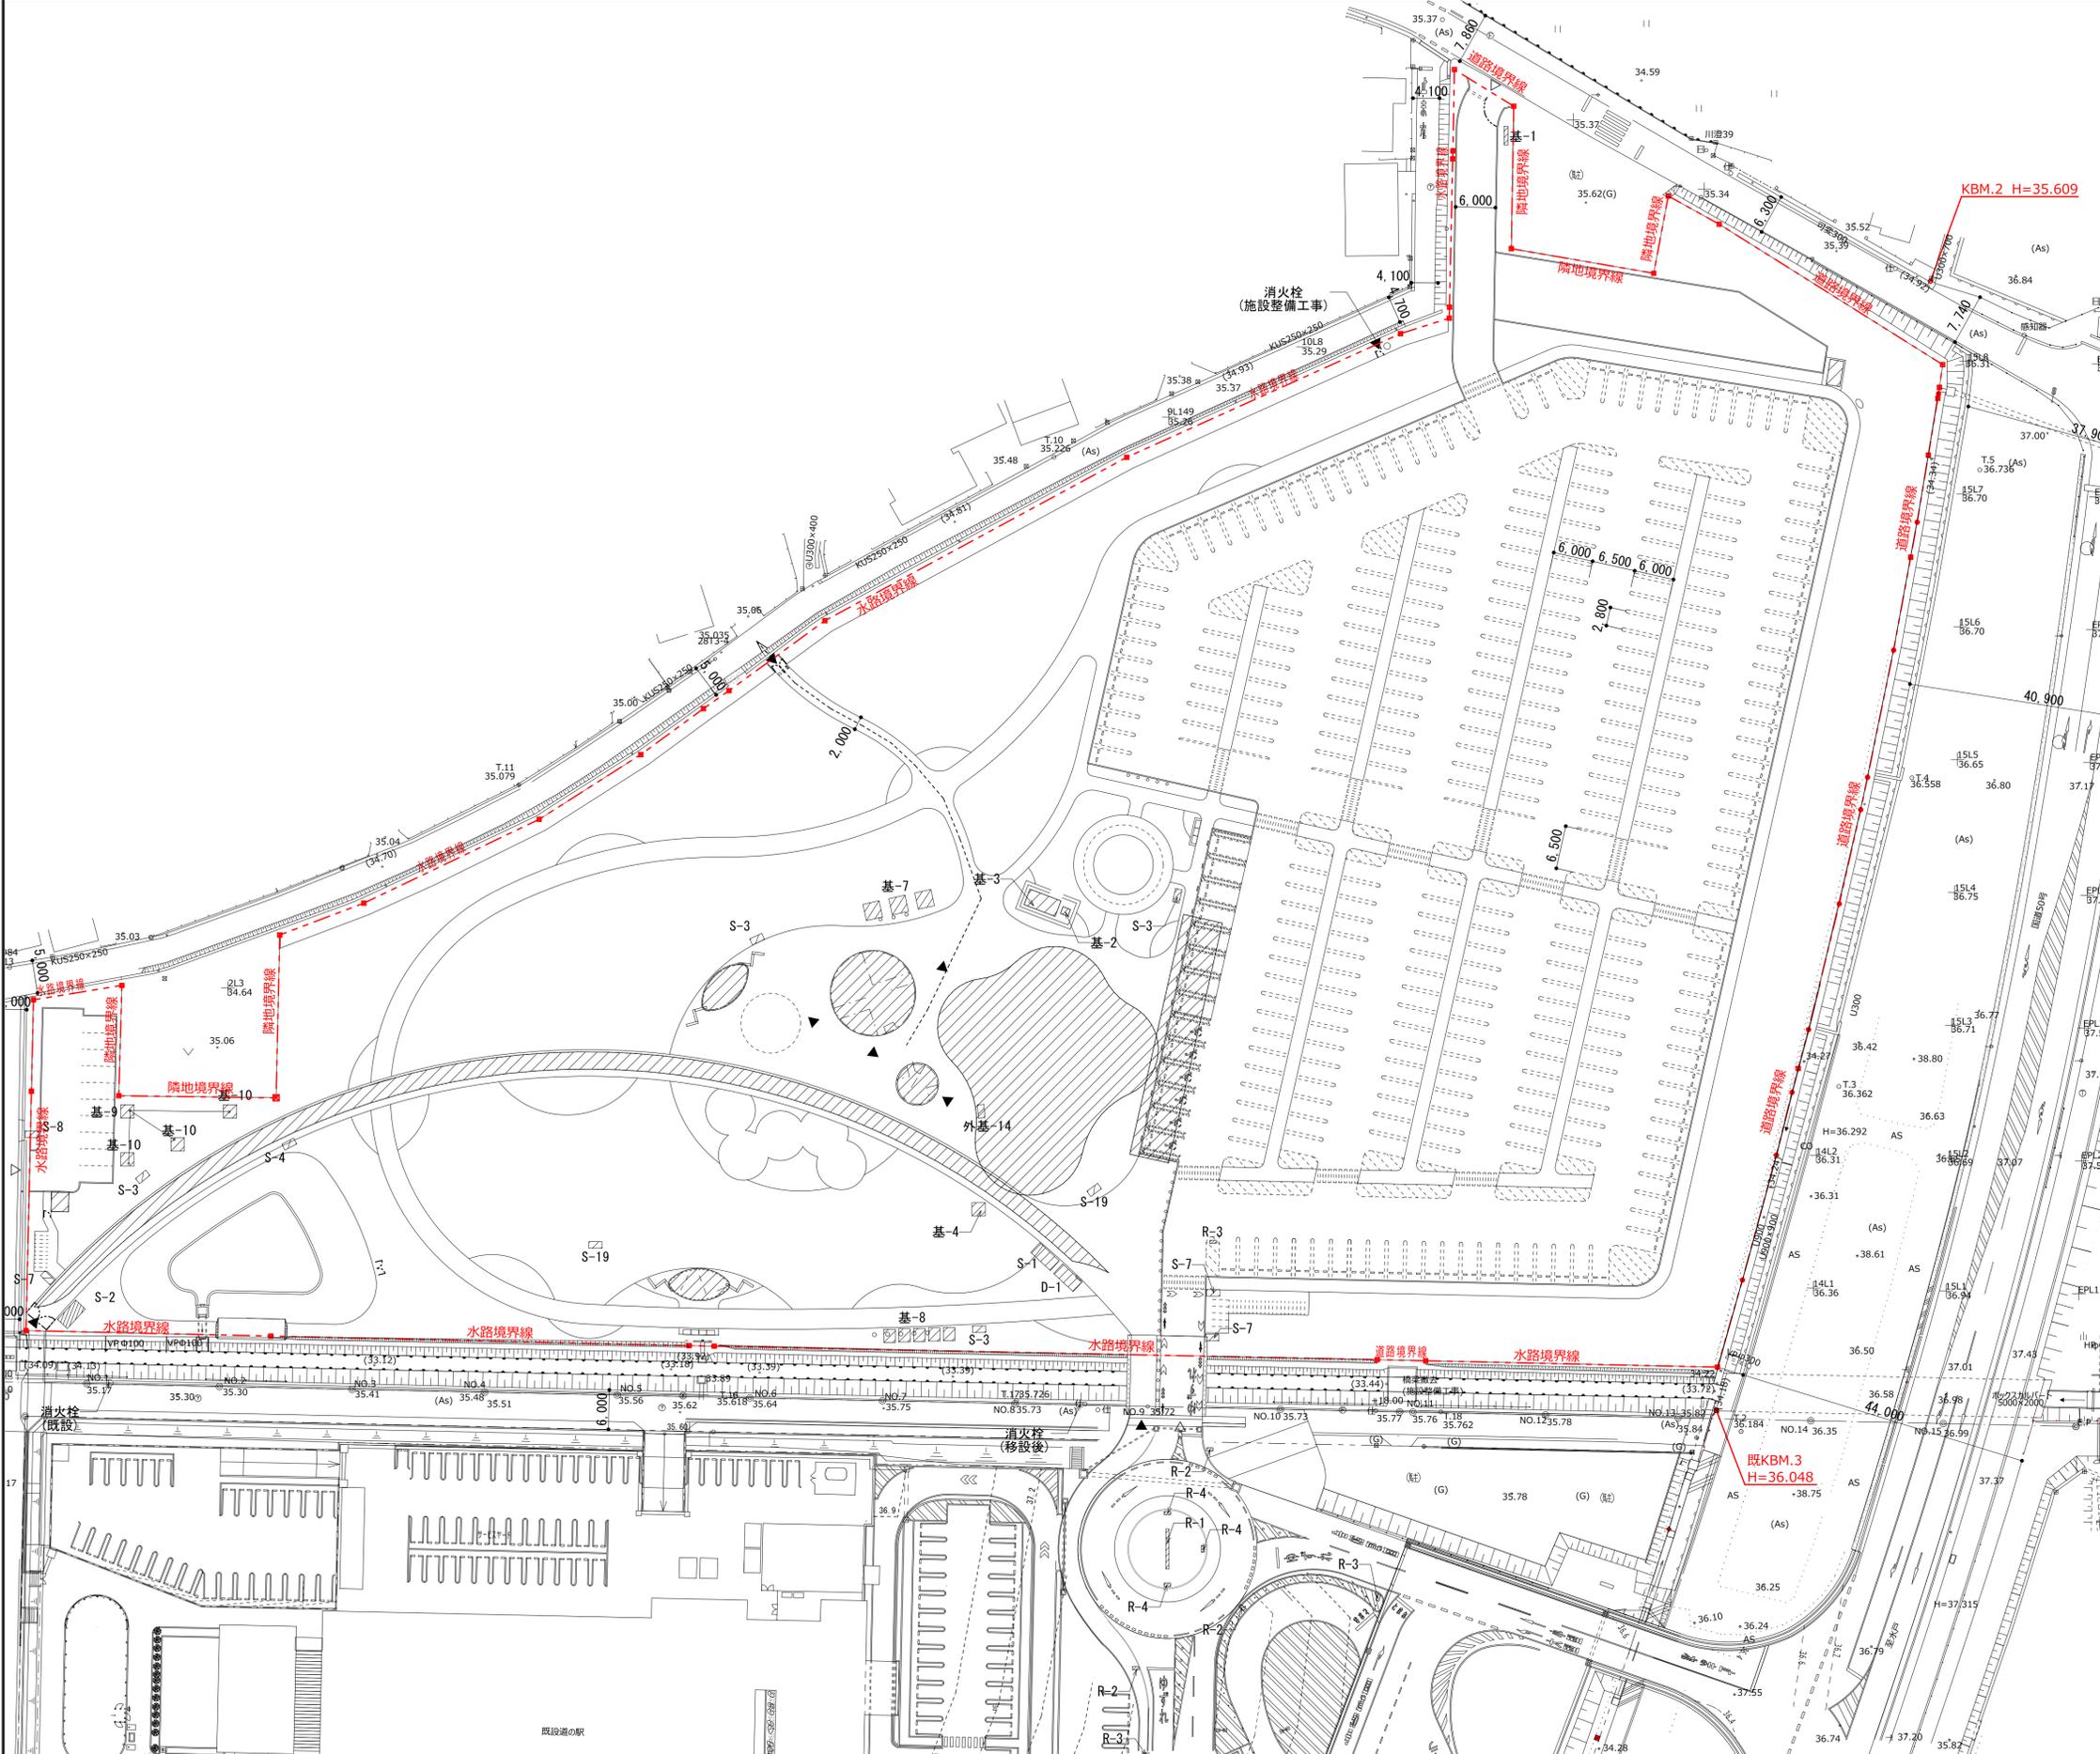

基礎リスト

基礎番号	基礎名称	仕様	数量	用途
基-1	受電盤基礎	W2800xD600xH600 (地上部H200以上)	1箇所	建築外構
基-2	ふわふわ-1設備基礎	W1700xD1700xH200 ※ふわふわドーム詳細図参照	1箇所	建築外構
基-3	噴水設備基礎	W5000xD1600xH200 (地上部H200)	1箇所	建築外構
基-4	ミストポンプ基礎	W1200xD600xH200 (外構図参照)	1箇所	建築外構
基-7	かまどツール基礎	W800xD800xH150	3箇所	建築外構
基-8	マンホール基礎	W800xD800xH150 (外構図参照)	5箇所	建築外構
基-9	スラックライン基礎 (大)	W1000xD1000xH1000	3箇所	建築外構
基-10	スラックライン基礎 (小)	W1000xD1000xH1500	1箇所	建築外構
サイン-S-1	施設総合案内サイン-A基礎	W1000xD750xH400	1箇所	建築外構
サイン-S-2	施設総合案内サイン-B基礎	W1000xD750xH400	1箇所	建築外構
サイン-S-3	設備利用案内サイン基礎	W750xD750xH400	5箇所	建築外構
サイン-S-4	調整池説明サイン基礎	W750xD750xH400	1箇所	建築外構
サイン-S-7	駐輪場・バイク駐輪場サイン基礎	W750xD750xH400	3箇所	建築外構
サイン-S-8	従業員駐車場サイン基礎	W750xD750xH400	1箇所	建築外構
サイン-S-19	トイレ誘導サイン基礎	W750xD750xH400	2箇所	建築外構
サイン-R-1	グラフィックポイント基礎	W8000xD650xH400	1箇所	建築外構
サイン-R-2	環状交差点標識基礎	W600xD600xH400	3箇所	建築外構
サイン-R-3	誘導標識基礎	W600xD600xH400	3箇所	建築外構
サイン-R-4	一方通行規制標識基礎	W600xD600xH400	3箇所	建築外構
サイン-D-1	サインネージ基礎	W1750xD700xH400	1箇所	建築外構

• サインリスト

番号	サイン名称	設置	基礎	数量	備考
S1	施設総合案内サイン-A (駐車場利用案内含む)	自立	○	1	
S2	施設総合案内サイン-B	自立	○	1	
S3	設備利用案内サイン	自立	○	5	
S4	調整池説明サイン	自立	○	1	
S5	誘導サイン(柱面)	柱面/突出		6	
S6	思いやり駐車スペースサイン	柱面/突出		1	
S7	A自転車置場サイン・Bバイク駐車場サイン	自立	○	3	A自転車置場サイン ×2 Bバイク駐車場サイン ×1
S8	従業員駐車場サイン(自立型)	自立	○	1	
S10	突出ピクト	突出		5	
S11	男女乳児トイレピクト	壁付		2	
S12	多機能トイレピクト	壁付		1	
S13	子ども乳児トイレピクト	壁付		1	
S14	授乳室兼多目的個室ピクト	壁付		1	
S15	室名サイン	扉付		3	
S16	駐車場利用時間案内サイン	門扉付		2	
S17	開園時間案内サイン	門扉付		1	
S18	緊急時出口サイン(塀柵付)	塀柵付		1	
S19	トイレ誘導サイン	自立	○	2	
S20	デジタルサイネージ	自立	○	1	
R1	グランテラスモニュメント	自立	○	1	
R2	環状交差点規制標識+出る前左折合図	自立	○	3	
R3	誘導標識	自立	○	3	
R4	一方通行規制標識	自立	○	3	

※S-9は欠番

• サイン用基本フォント

• 和文書体: FOT-UD丸ゴ_ラージPr6N DB

あいうえお かきくけこ さしすせそ
アイウエオ カキクケコ サシスセソ
亜意宇絵御 可貴区家小 差市巢世祖

• 英文・数字書体: FOT-UD丸ゴ_ラージPr6N DB



ABCDEFGHIJKLMNOPQRSTUVWXYZ
VWXYZ.,
abcdefghijklmnopqrstuvwxyz.,
1234567890

• サイン用ピクトグラム



• バリアフリー法推奨ピクトグラム(思いやり駐車場)



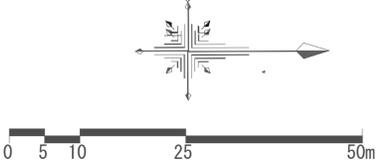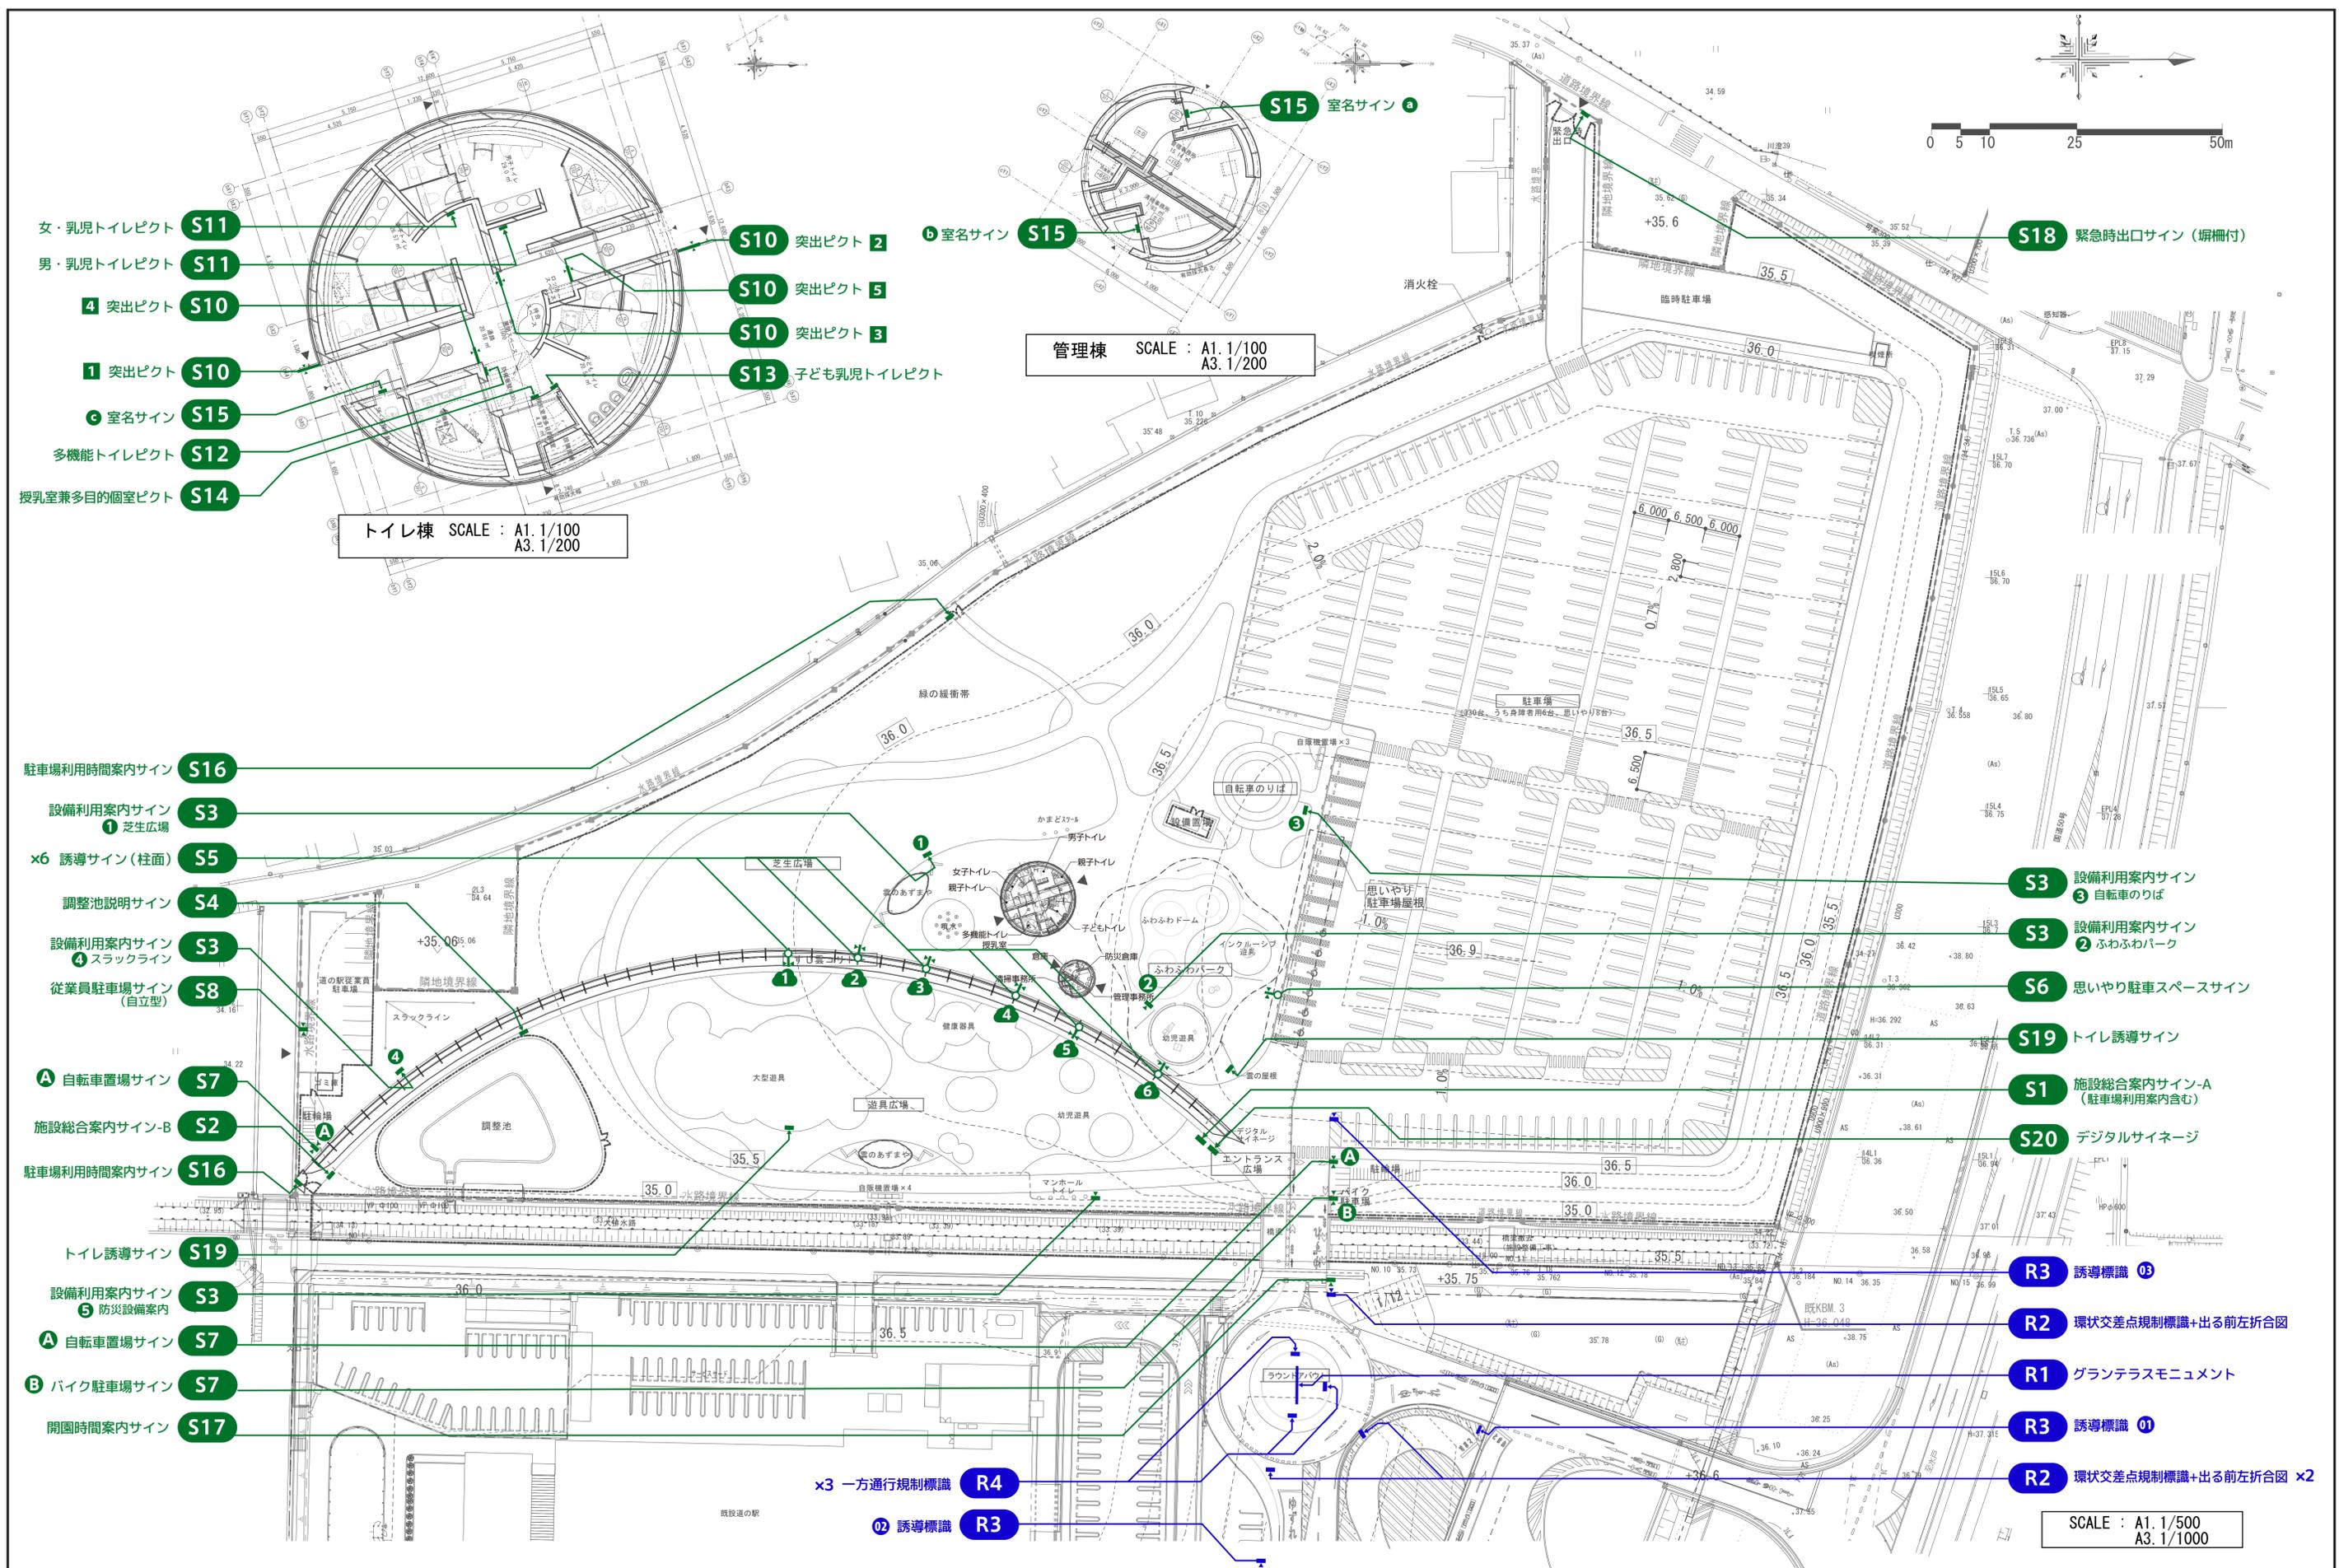

トイレ棟 SCALE : A1. 1/100
A3. 1/200

管理棟 SCALE : A1. 1/100
A3. 1/200

SCALE : A1. 1/500
A3. 1/1000

- 女・乳児トイレピクト **S11**
- 男・乳児トイレピクト **S11**
- 4 突出ピクト **S10**
- 1 突出ピクト **S10**
- c 室名サイン **S15**
- 多機能トイレピクト **S12**
- 授乳室兼多目的個室ピクト **S14**

- S10** 突出ピクト 2
- S10** 突出ピクト 5
- S10** 突出ピクト 3
- S13** 子ども乳児トイレピクト

- 駐車場利用時間案内サイン **S16**
- 設備利用案内サイン **S3**
- 1 芝生広場
- x6 誘導サイン(柱面) **S5**
- 調整池説明サイン **S4**
- 設備利用案内サイン **S3**
- 4 スラックライン
- 従業員駐車場サイン(自立型) **S8**
- A 自転車置場サイン **S7**
- 施設総合案内サイン-B **S2**
- 駐車場利用時間案内サイン **S16**
- トイレ誘導サイン **S19**
- 設備利用案内サイン **S3**
- 5 防災設備案内
- A 自転車置場サイン **S7**
- B バイク駐車場サイン **S7**
- 開園時間案内サイン **S17**

- x3 一方通行規制標識 **R4**
- 02 誘導標識 **R3**

- S18** 緊急時出口サイン(塀欄付)


- S3** 設備利用案内サイン
- 3 自転車のりば
- S3** 設備利用案内サイン
- 2 ふわふわパーク
- S6** 思いやり駐車スペースサイン
- S19** トイレ誘導サイン
- S1** 施設総合案内サイン-A
- (駐車場利用案内含む)
- S20** デジタルサイネージ

- R3** 誘導標識 03
- R2** 環状交差点規制標識+出る前左折合図
- R1** グランテラスモニュメント
- R3** 誘導標識 01
- R2** 環状交差点規制標識+出る前左折合図 x2

S1 施設総合案内サイン-A
(駐車場利用案内含む)

数量 1 SCALE A1. 1/12
A3. 1/24


本体 : SUS丸パイプ φ50.8×3.0 曲げ加工 / 焼付塗装 (指定色)
表示面 : アルミプレート t3.0 / 焼付塗装 SUSリブ ボルト留め
表示 : インクジェット出力シート貼 or シルク印刷 (屋外仕様)
※ 表示の記載は仮の内容です。

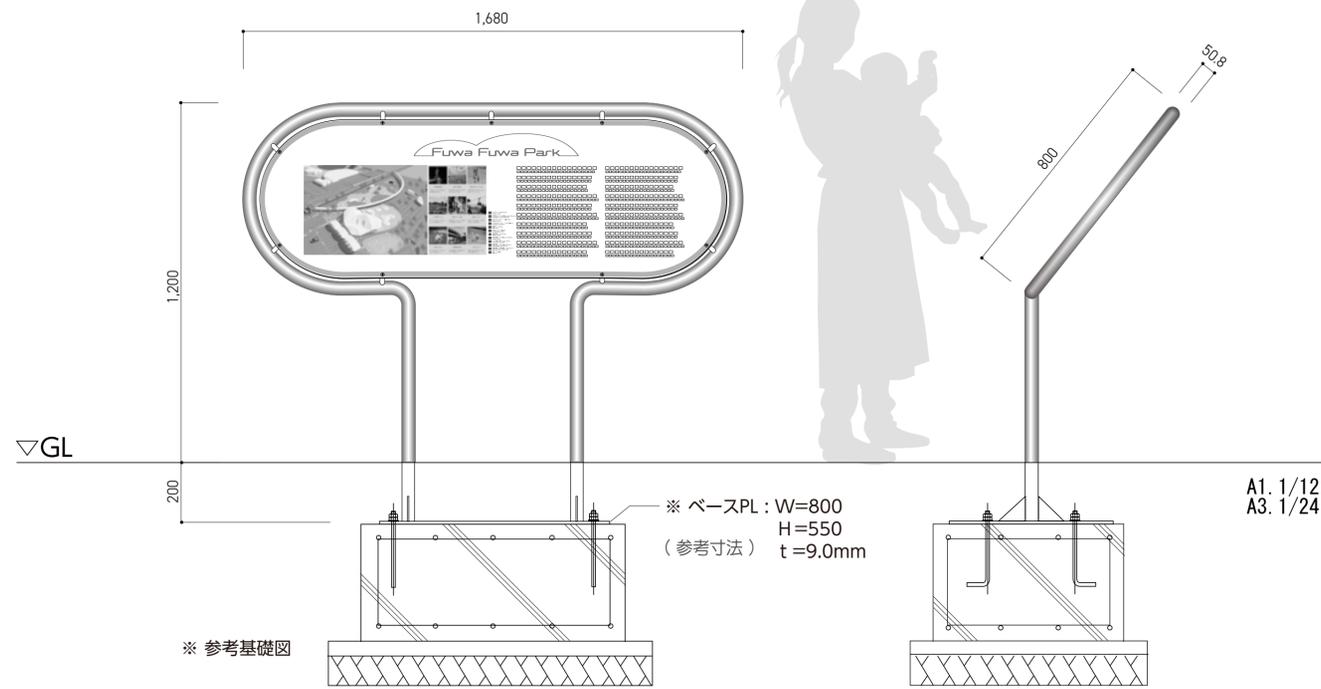

S2 施設総合案内サイン-B

数量 1 SCALE A1. 1/12
A3. 1/24

本体 : SUS丸パイプ φ50.8×3.0 曲げ加工 / 焼付塗装 (指定色)
表示面 : アルミプレート t3.0 / 焼付塗装 SUSリブ ボルト留め
表示 : インクジェット出力シート貼 or シルク印刷 (屋外仕様)
※ 表示の記載は仮の内容です。

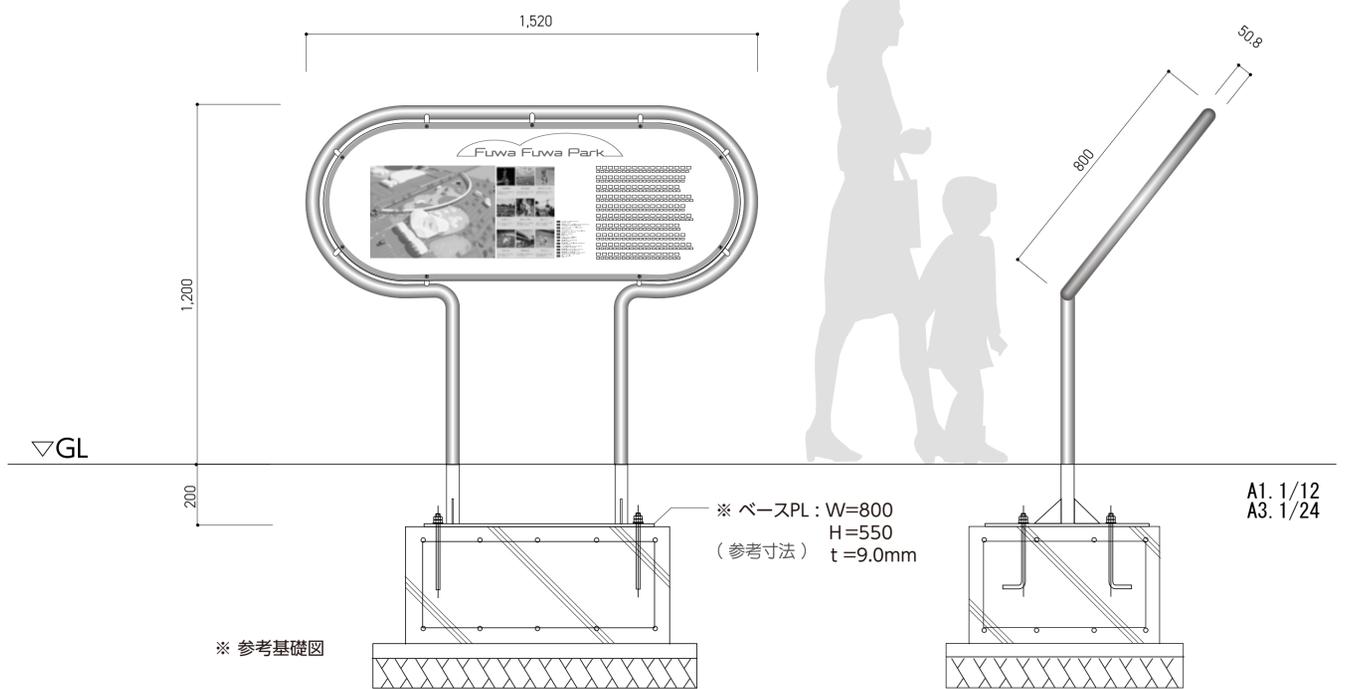


S3 設備利用案内サイン

数量 5 SCALE A1. 1/12
A3. 1/24

本体 : SUS丸パイプ φ42.7×3.0 曲げ加工 / 焼付塗装 (指定色)
表示面 : アルミプレート t3.0 / 焼付塗装 SUSリブ ボルト留め
表示 : インクジェット出力シート貼 or シルク印刷 (屋外仕様)
※ 表示の記載は仮の内容です。


- ① 芝生広場
- ② ふわふわパーク
- ③ 自転車のりば
- ④ スラックライン
- ⑤ 防災設備案内

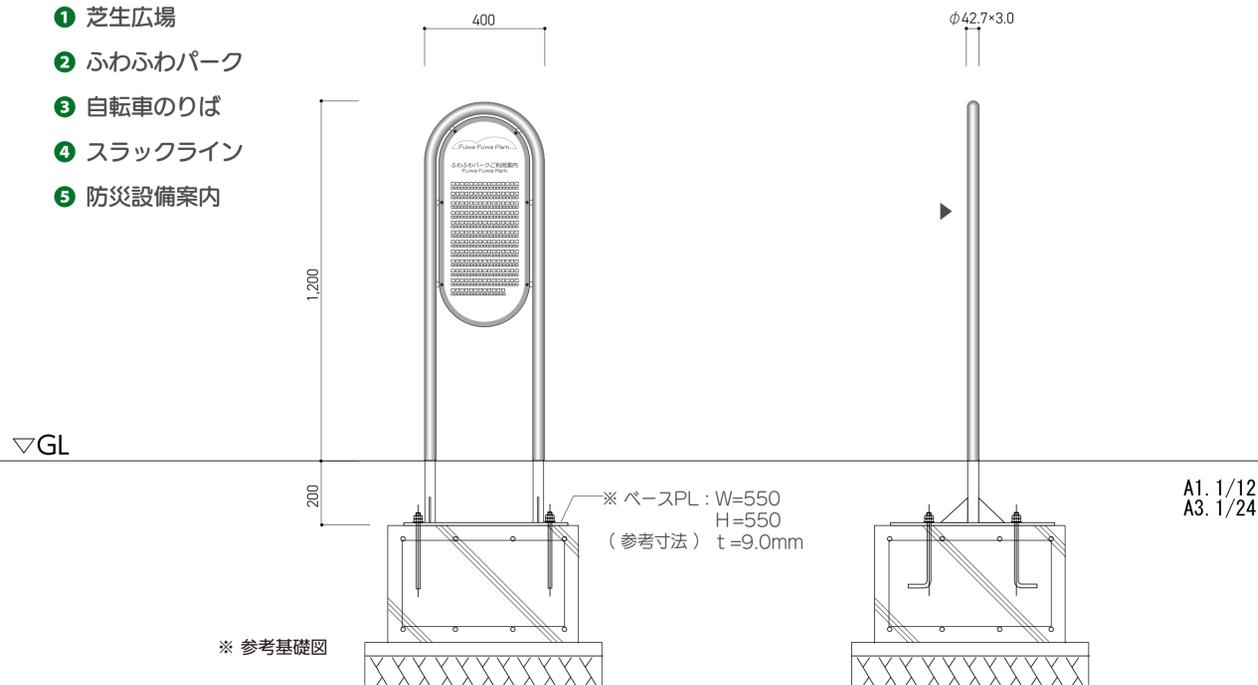

S4 調整池説明サイン

数量 1 SCALE A1. 1/12
A3. 1/24

本体 : SUS丸パイプ φ42.7×3.0 曲げ加工 / 焼付塗装 (指定色)
表示面 : アルミプレート t3.0 / 焼付塗装 SUSリブ ボルト留め
表示 : インクジェット出力シート貼 or シルク印刷 (屋外仕様)
※ 表示の記載は仮の内容です。

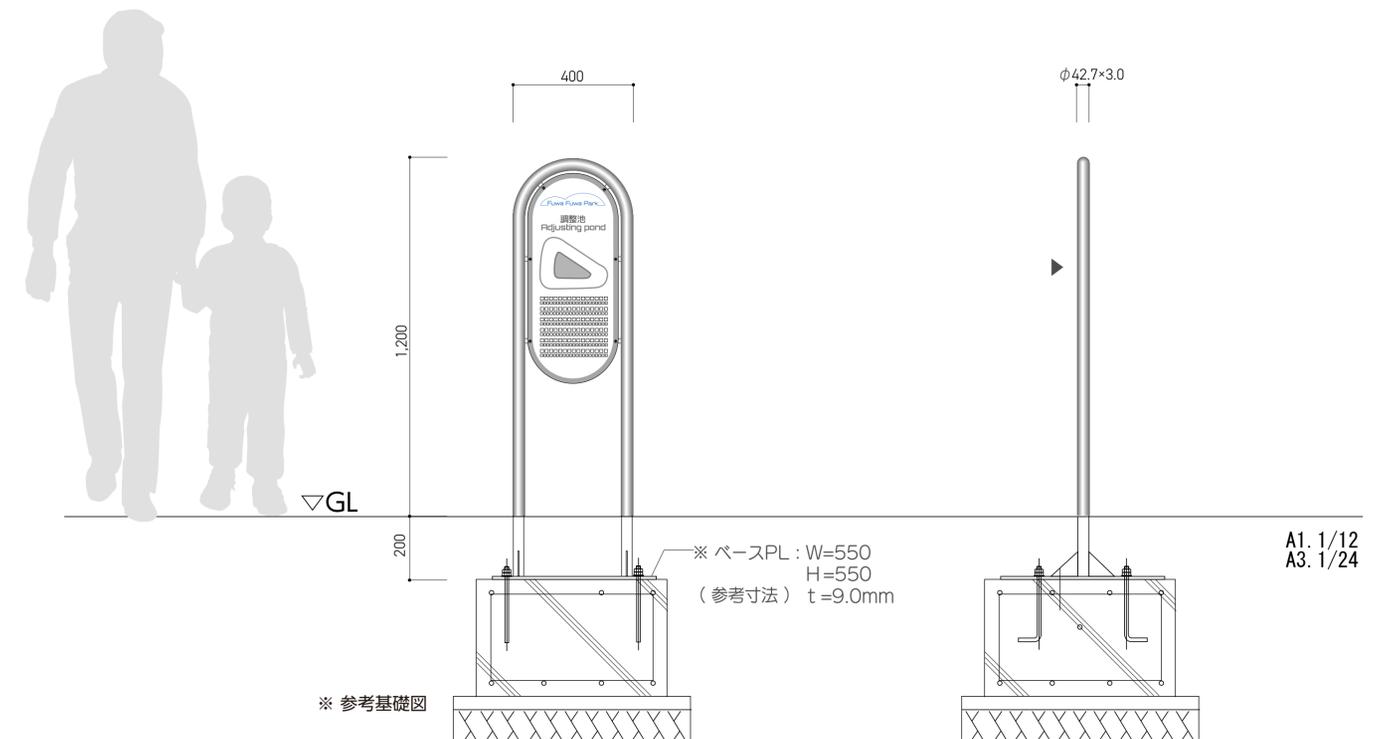


S5

誘導サイン (柱面)

数量 6 | SCALE A1. 1/2. 1/12 A3. 1/4. 1/24

矢印: SUS丸パイプφ25.4×2.0 曲げ加工 / 焼付塗装 (指定色)
表示: 塩ビシート切文字貼 (屋外仕様)

※ パイプ曲げ加工はサンプル製作により要確認

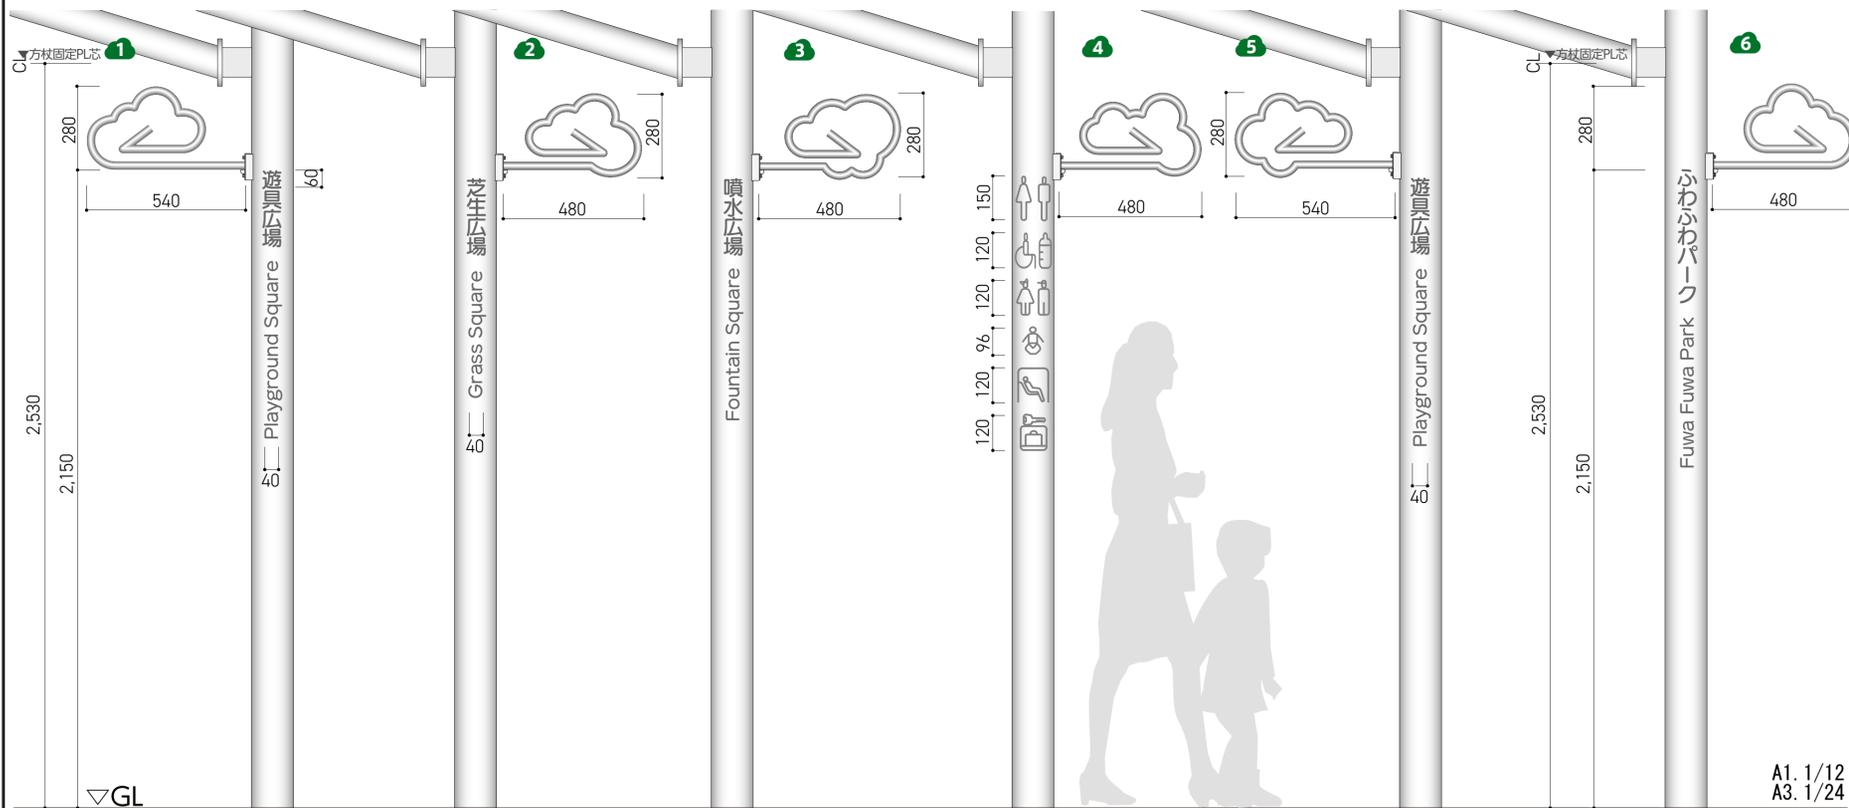


〈正面図〉

S6

思いやり駐車スペースサイン


数量 1 | SCALE A1. 1/2. 1/12 A3. 1/4. 1/24

ピクト: SUS t5.0ベース+ピクト / 焼付塗装 (指定色)
柱面表示: 塩ビシート切文字貼 両面表示 (屋外仕様)

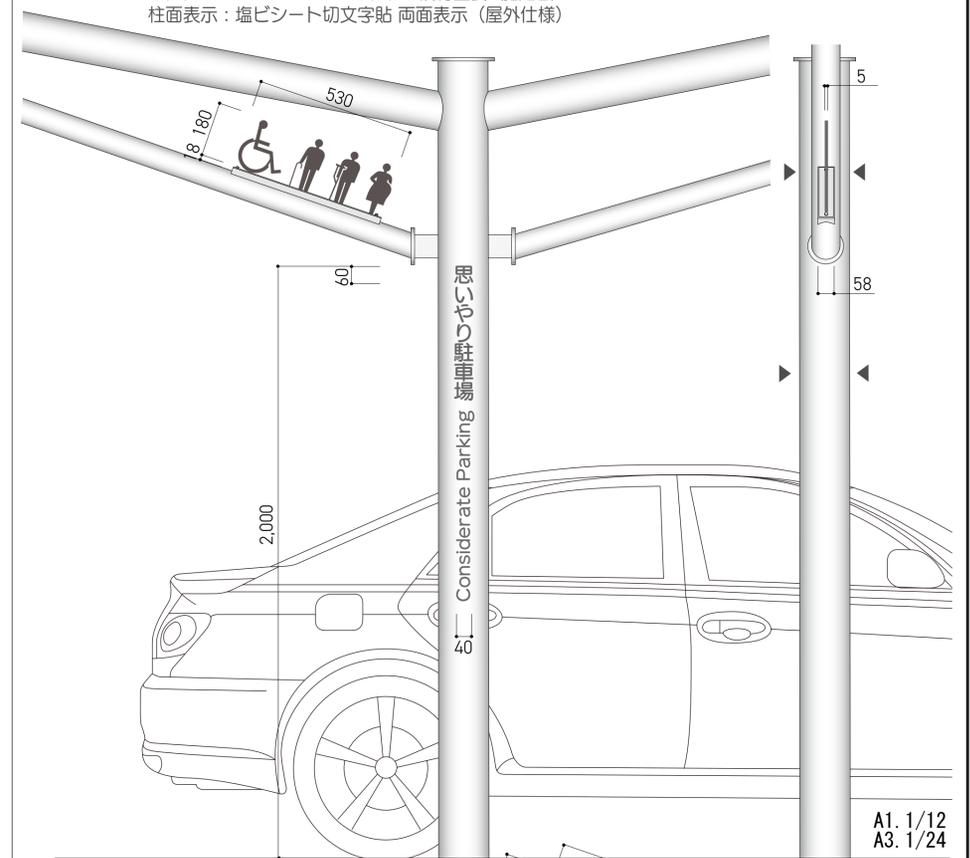


〈正面図〉

〈側面図〉

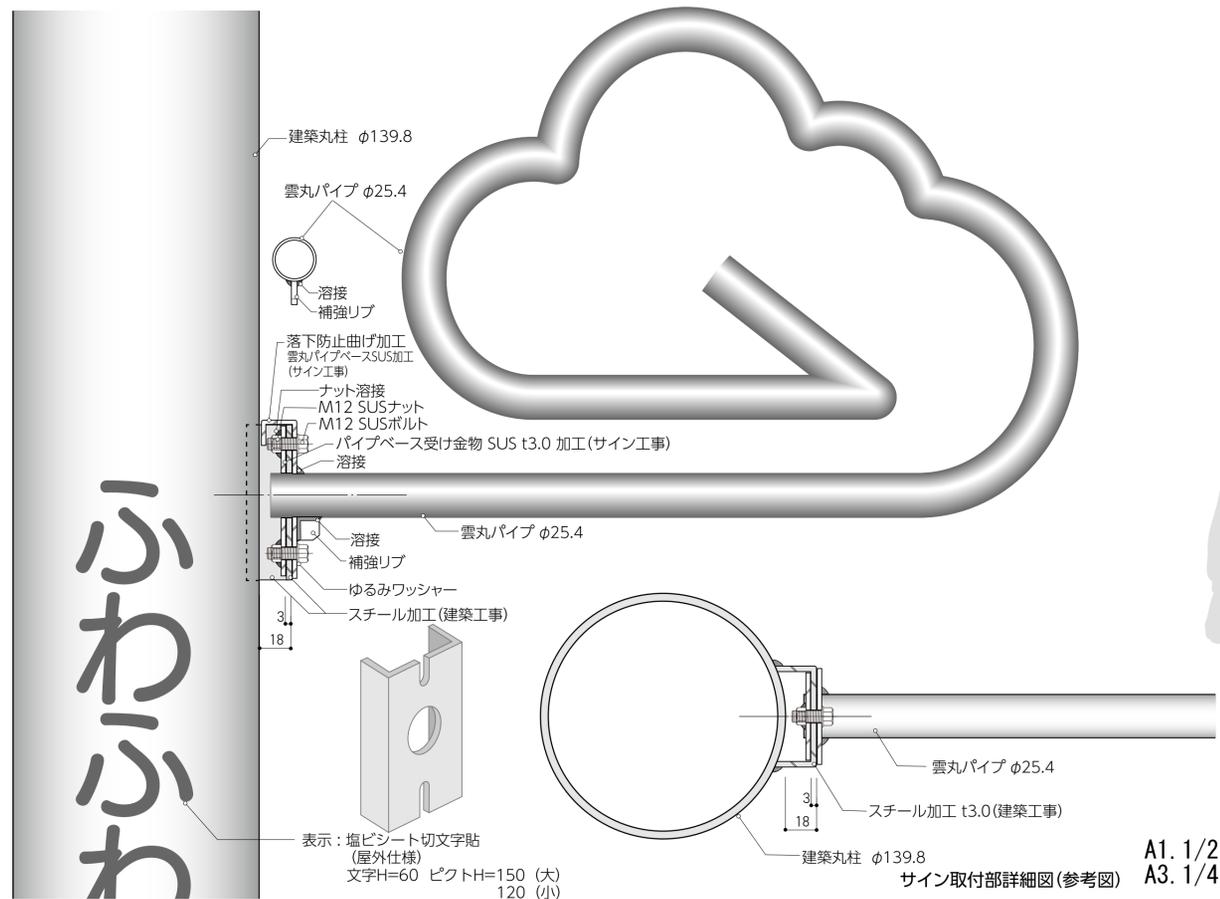

〈側面図〉

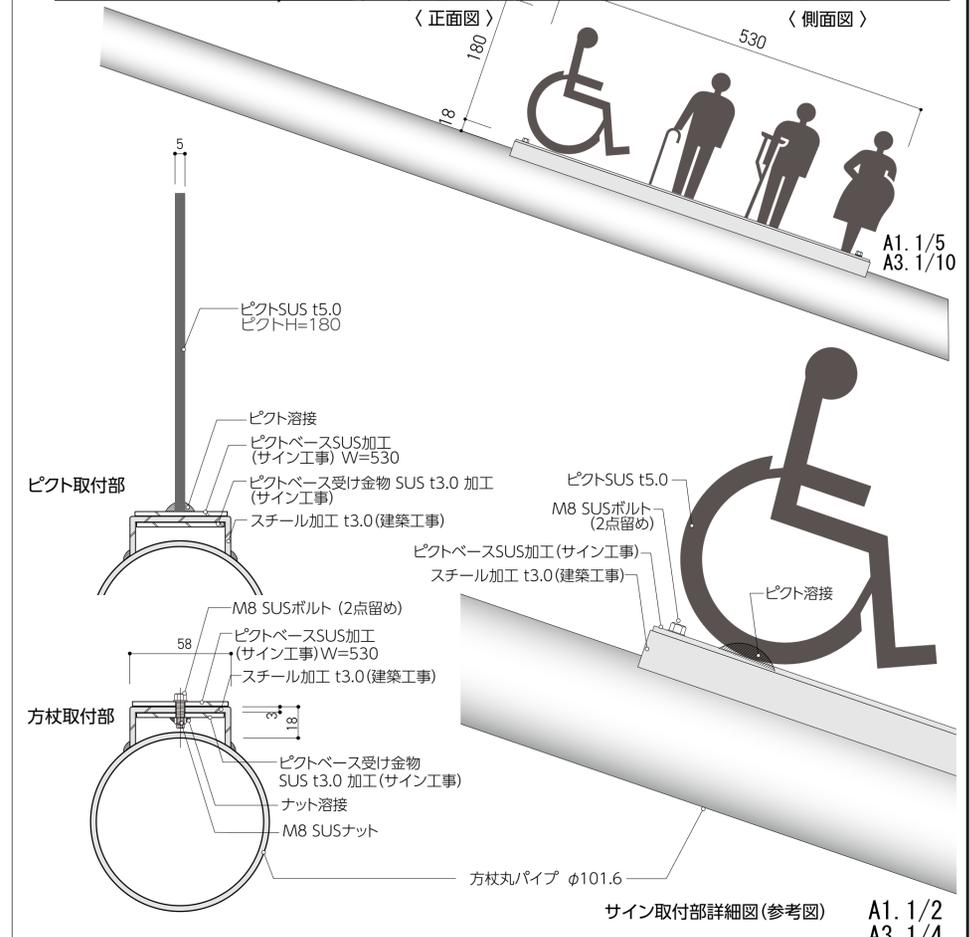

サイン取付部詳細図 (参考図)

A1. 1/2 A3. 1/4