




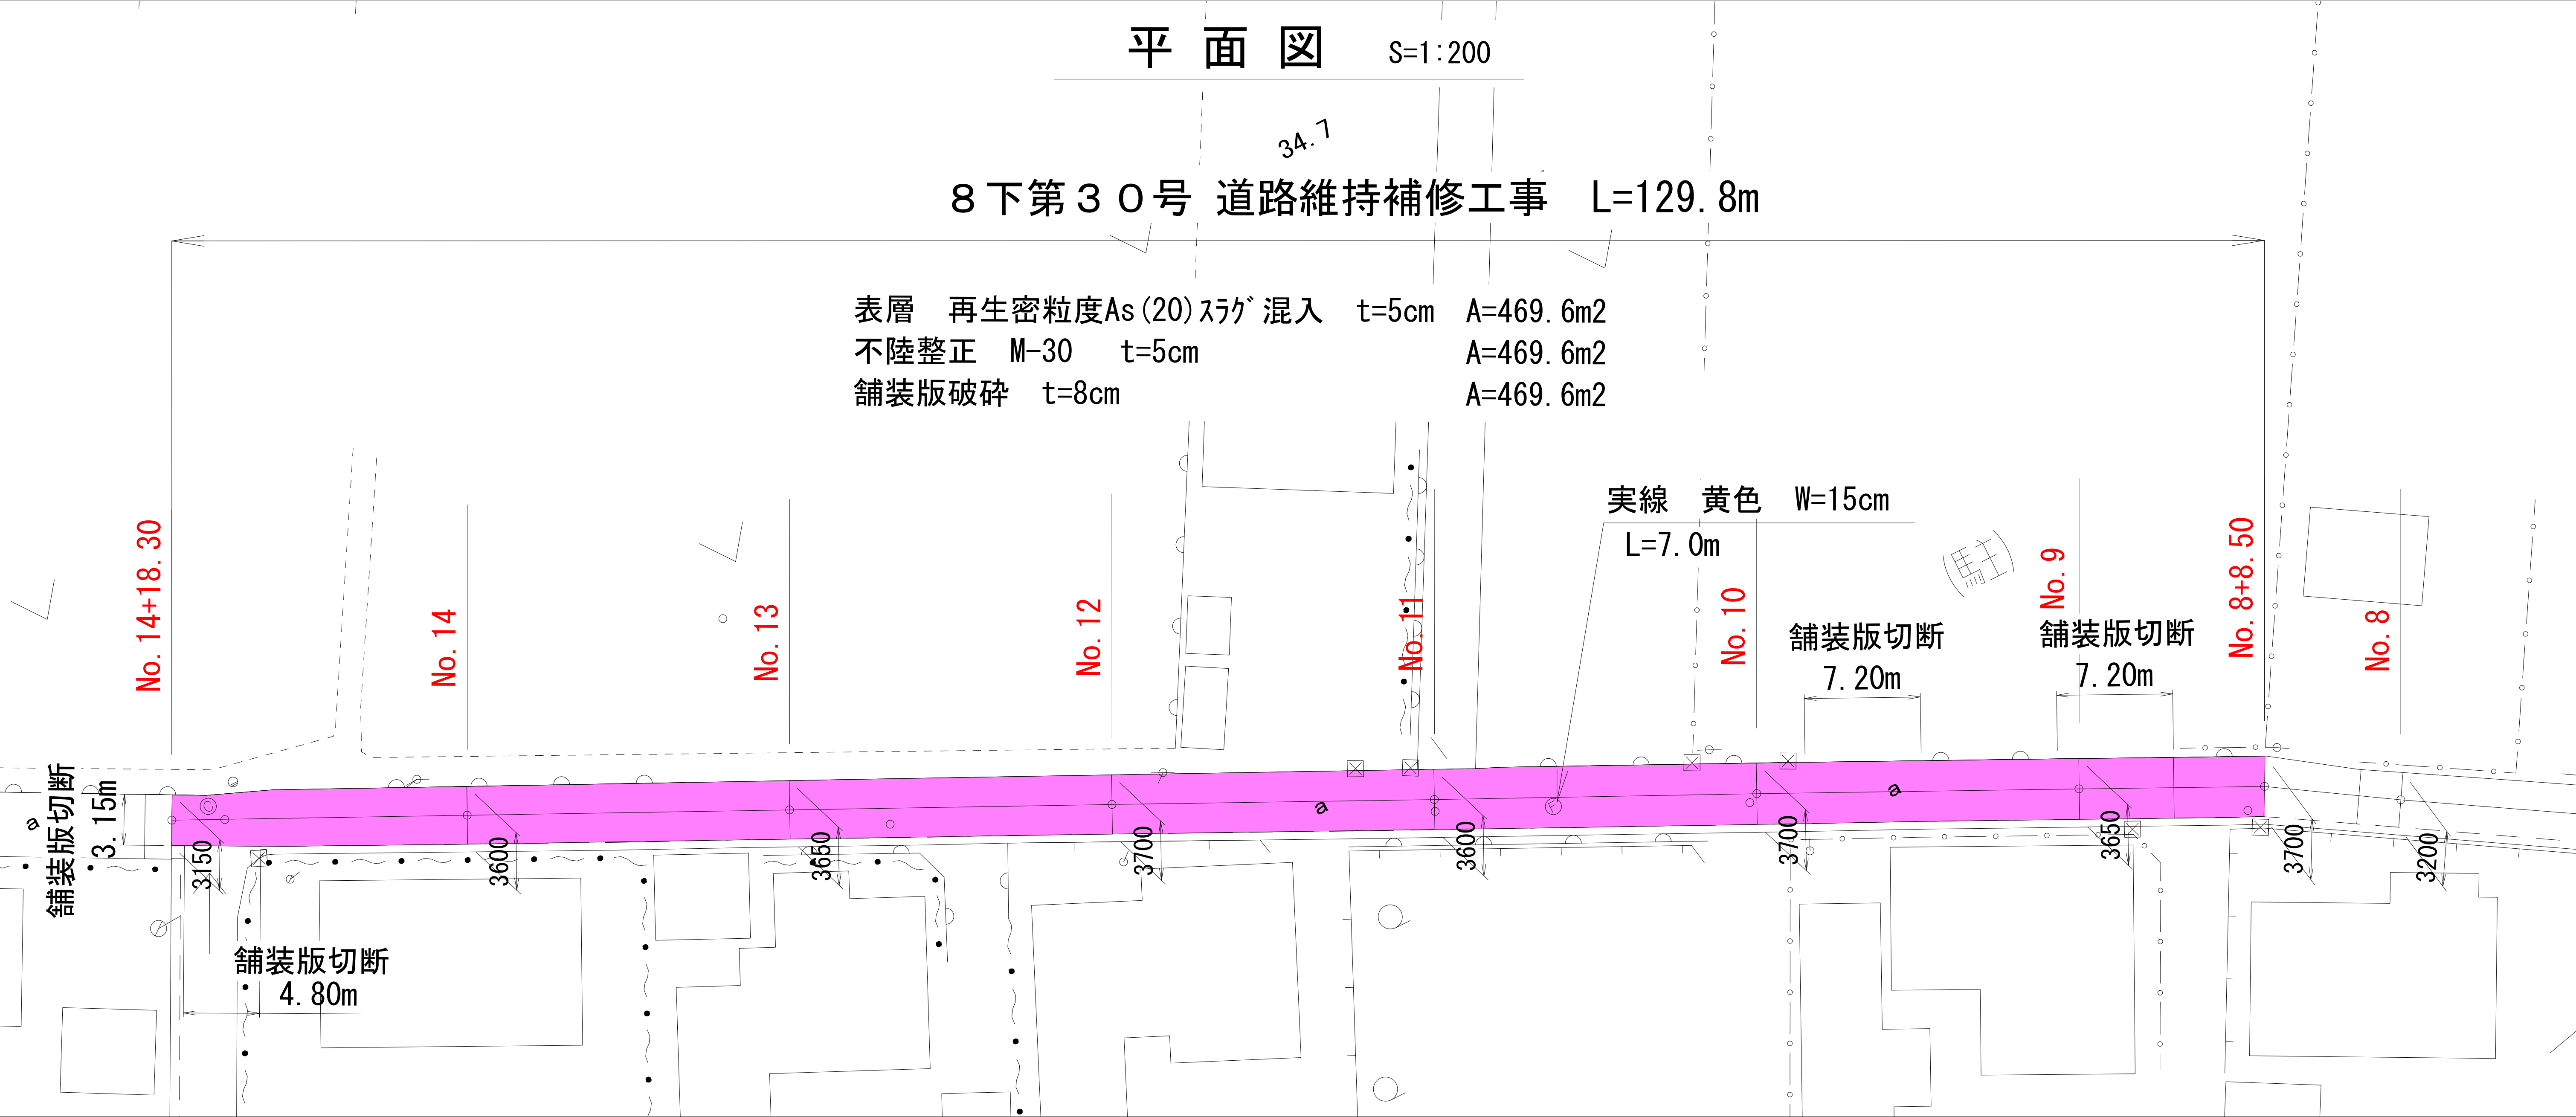

標準断面図 S=1:50

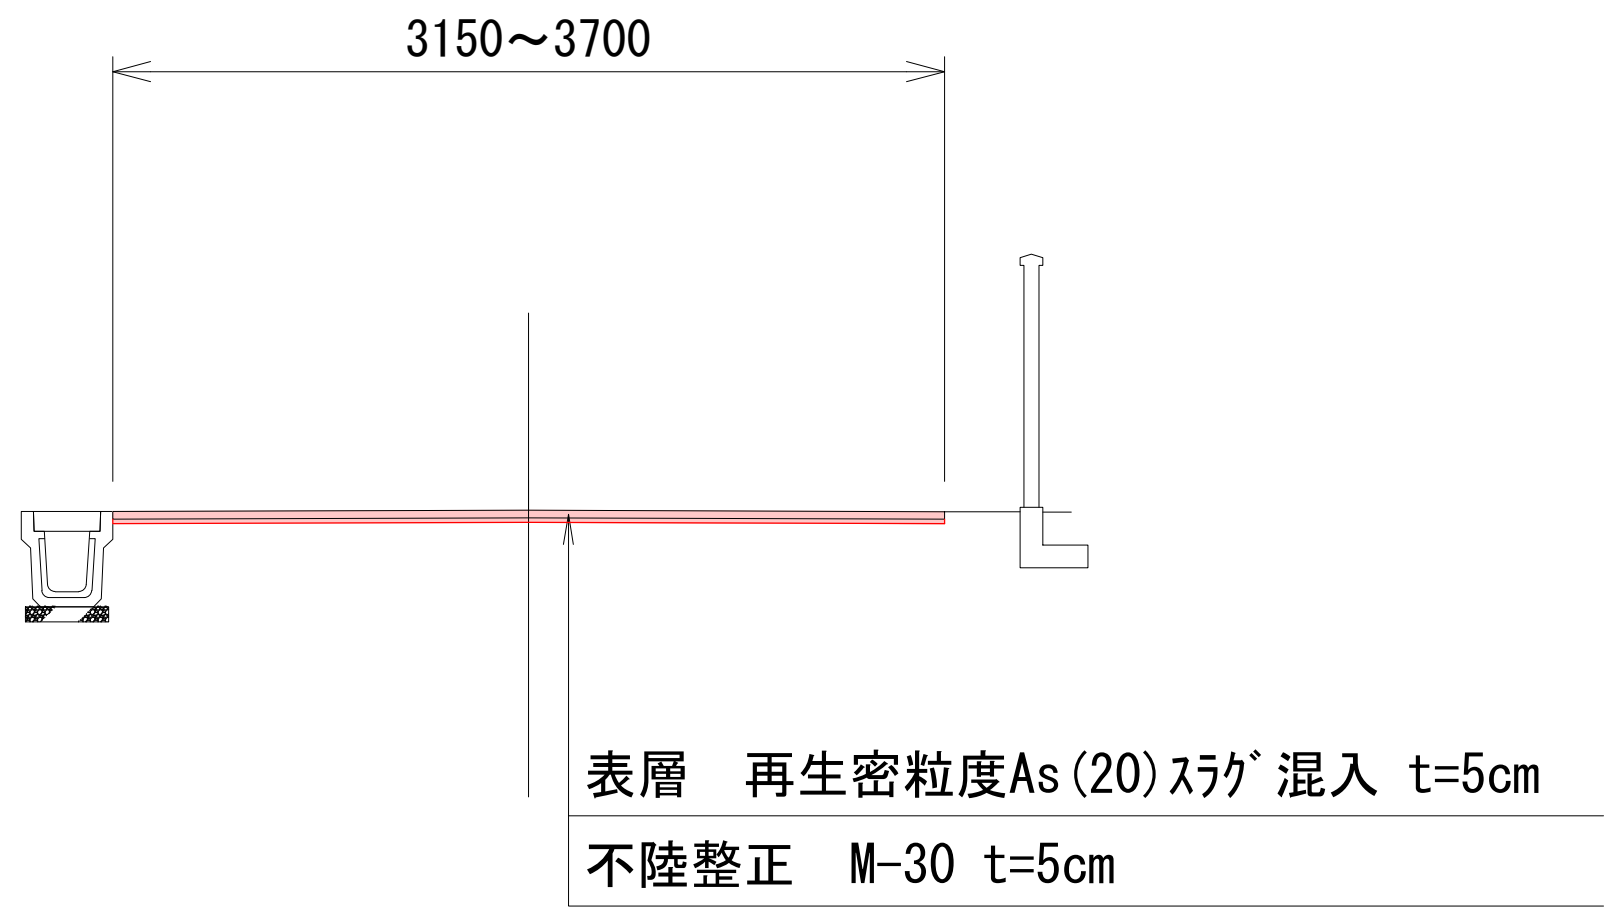

消火栓道路標示図 S=1:50

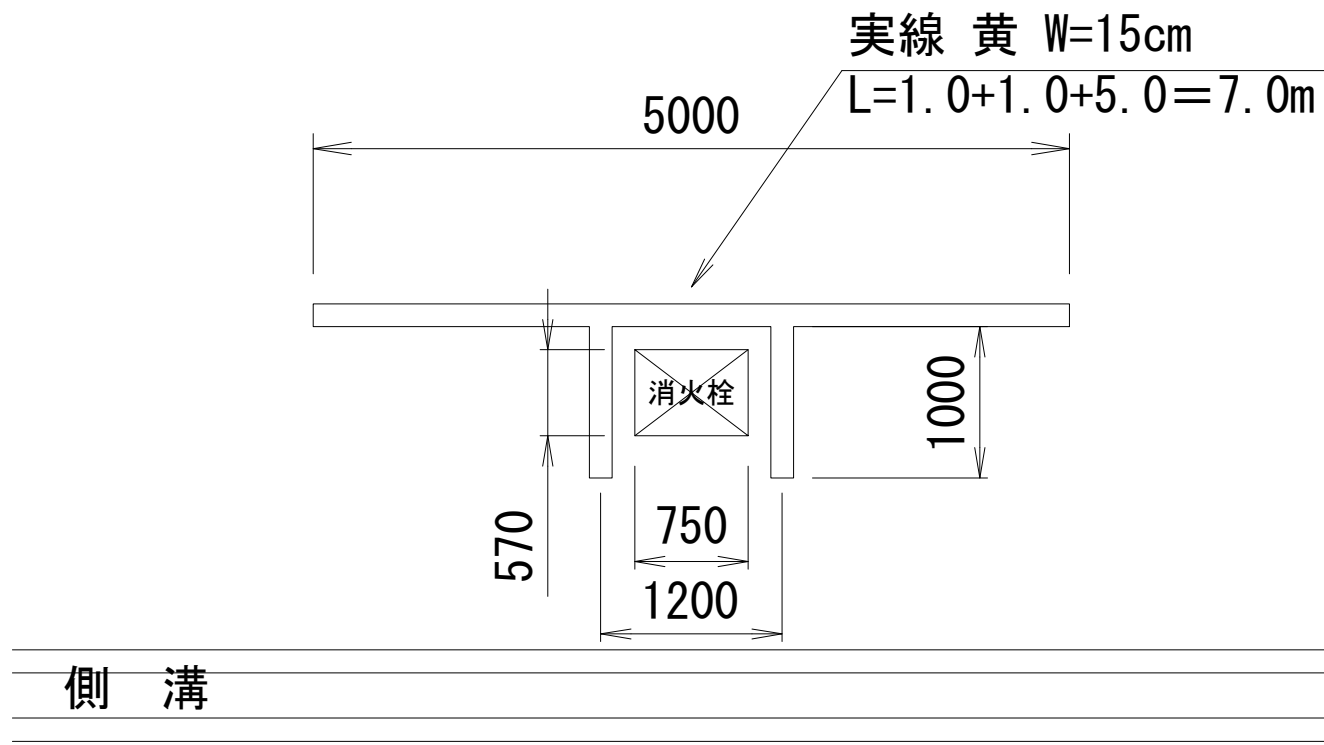

施工年度	令和 8 年度
工 事 名	8 下第 3 0 号 道路維持補修工事
路 線 名	下 3 B - 3 6 8 号線
工事箇所	筑西市 玉戸地内
図面種別	平面図、標準断面図、消火栓道路標示図
縮 尺	図示
図面番号	全 1 葉の内 1 号 (/)
内容表示	NO. 8+8.5 ~ NO. 14+18.3